შ.პ.ს. "ბიემჯი გრუპ
L.T.D "BMG GROUP"
ს/კ 406128239"
შარტავას ქუჩა №14
598 66 70 70
557 98 08 99
groupbmg @yahoo .com



ობიექტის მისამართი	ქალაქი თბილისი, მირიან მეფის ქუჩა №69
ნახაზის დასახელება	ფასადი

ტექნიკური დირექტორი		ზაზა ბასილაძე
არქიტექტორი		ზაზა ბასილაძე
მასშტაბი	1:200	ფურცელი A-3
თარიღი	2021	



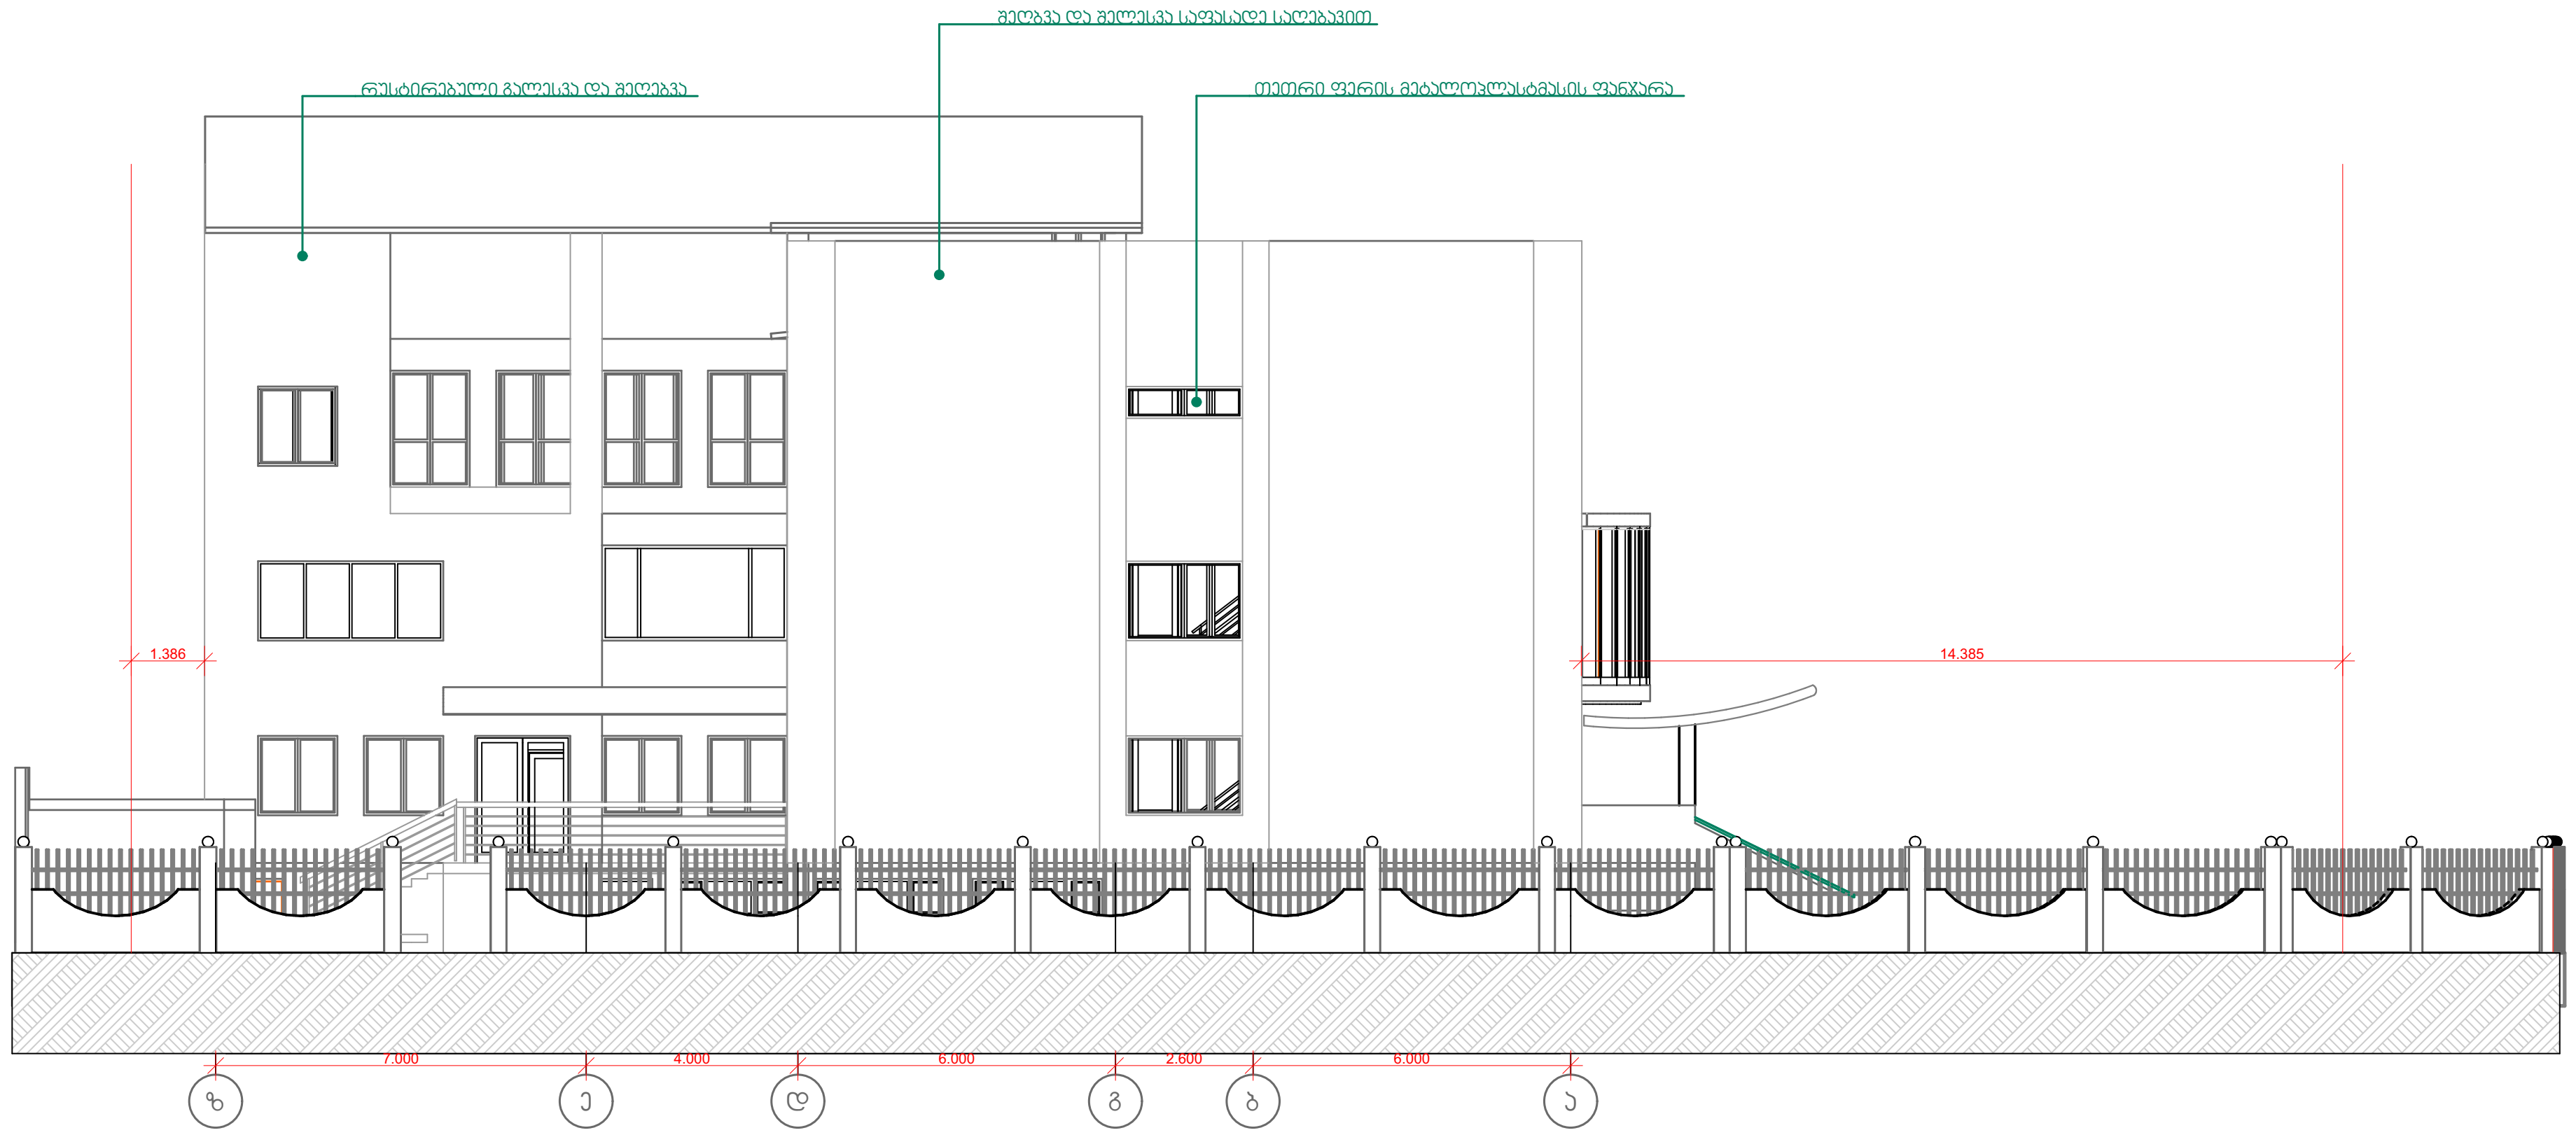

შ.პ.ს. "ბიემჯი გრუპ
L.T.D " BMG GROUP "
ს/კ 406128239"

შარტავას ქუჩა №14
598 66 70 70
557 98 08 99
groupbmg @yahoo .com

ობიექტის მისამართი	ქალაქი თბილისი, მირიან მეფის ქუჩა №69
ნახაზის დასახელება	ფასადი

ტექნიკური დირექტორი		ზაზა ბასილაძე	
არქიტექტორი		ზაზა ბასილაძე	
დაინტერესებული პირი		შპს კერძო სკოლა ინტელექტი	
მასშტაბი	1:200	ფურცელი	A-3
თარიღი	2021		

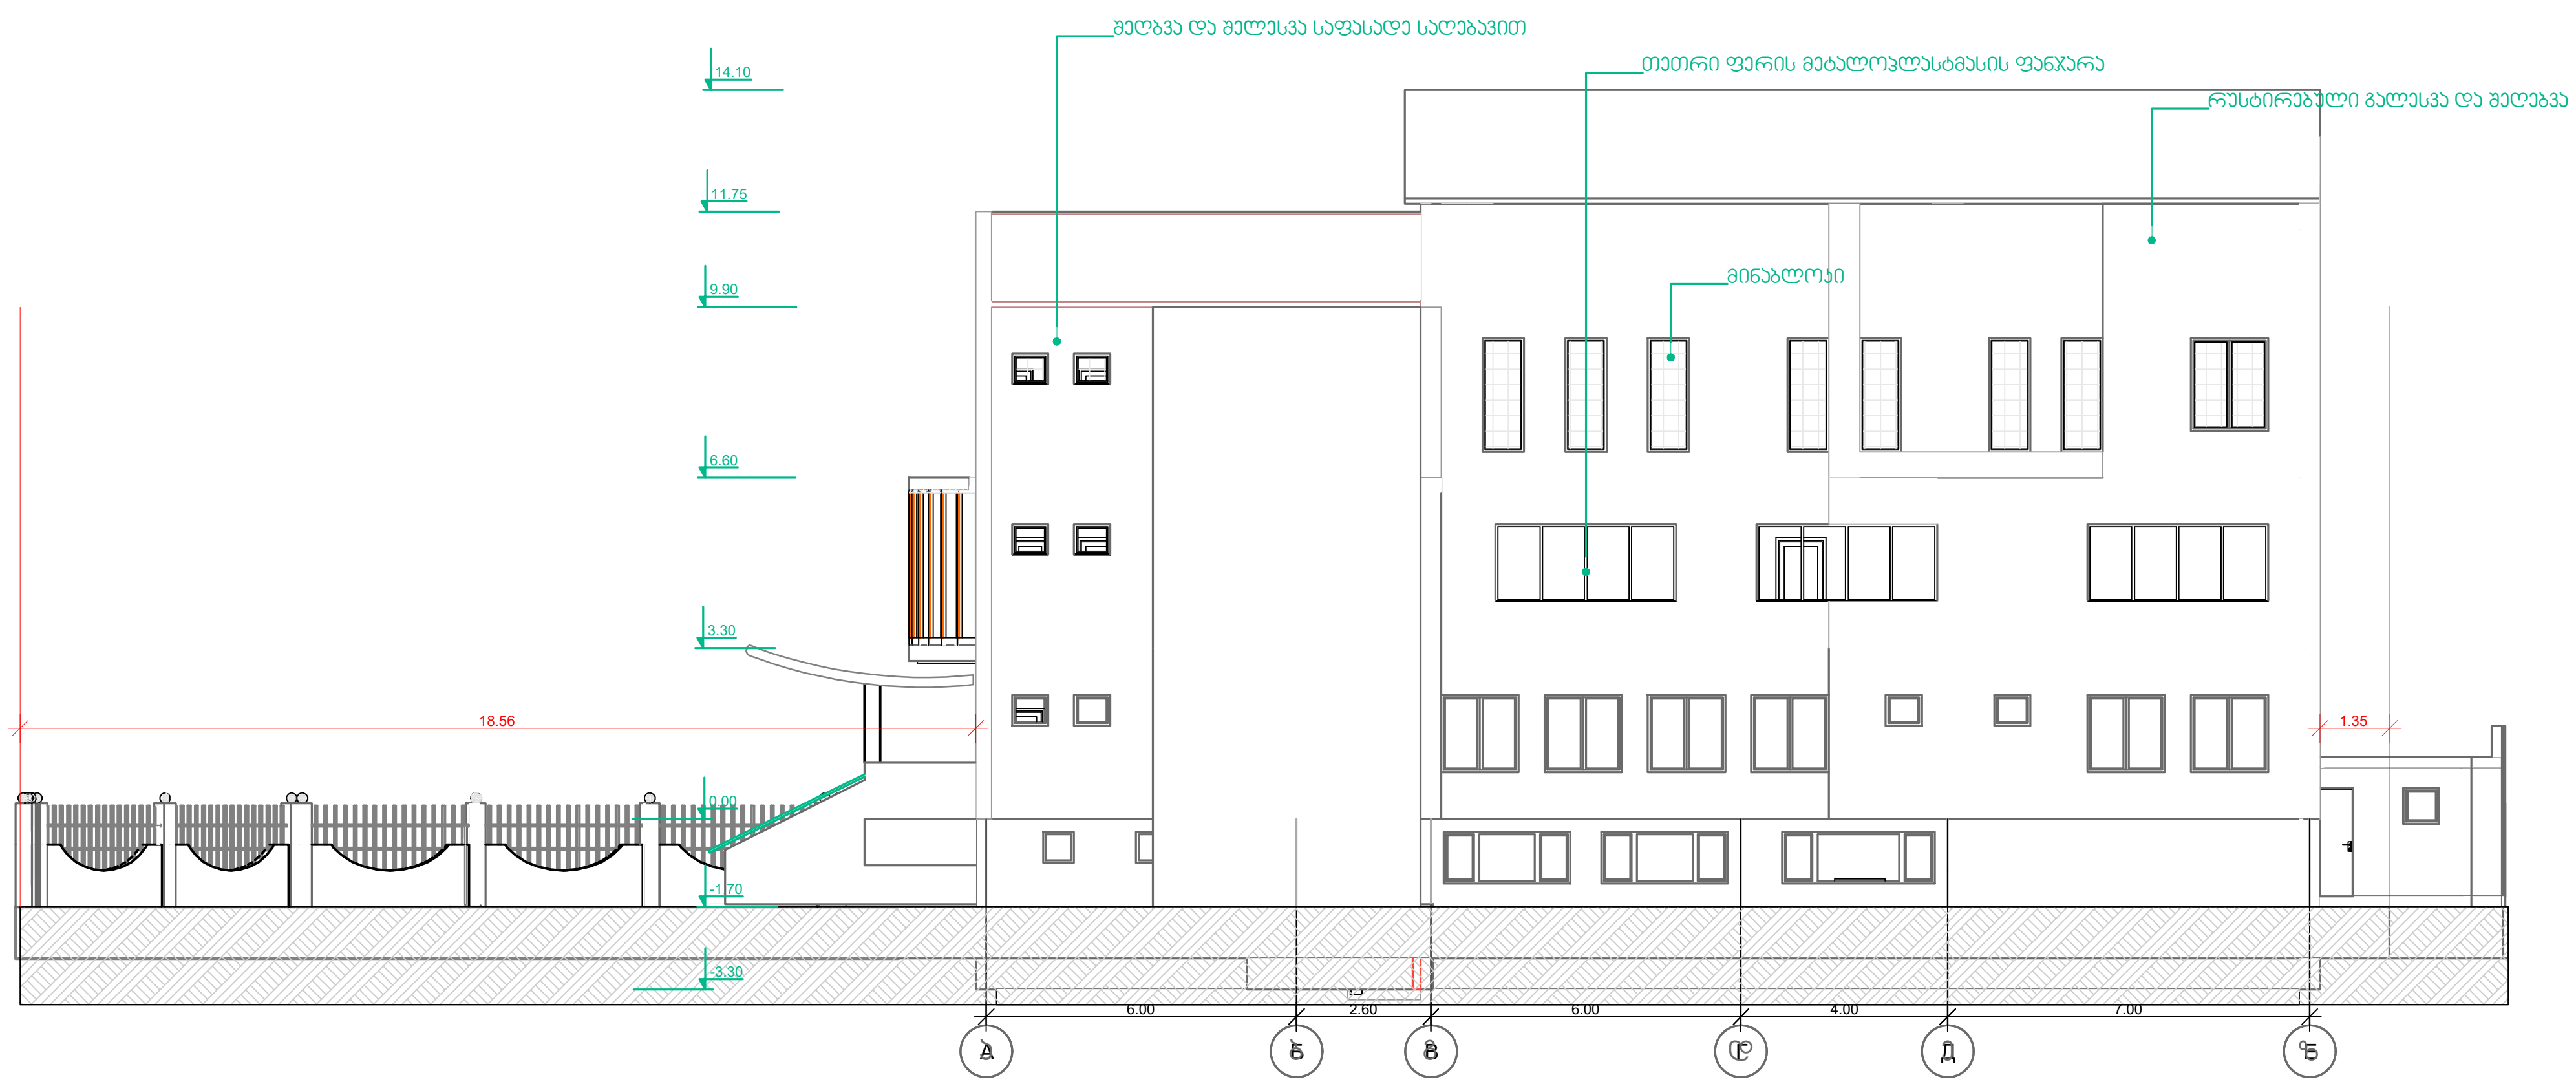

შ.პ.ს. "ბიემჯი გრუპ
L.T.D "BMG GROUP"
ს/ნ 406128239"
მარტყოფის ქუჩა №14
598 66 70 70
557 98 08 99
groupbmg@yahoo.com

ობიექტის მისამართი	ქალაქი თბილისი,ჩირიან მეფის ქუჩა №69
ნახაზის დასახელება	ფასადი

ტექნიკური დირექტორი		ზაზა ბასილაძე
არქიტექტორი		ზაზა ბასილაძე
დაინტერესებული პირი		შპს კერძო სკოლა ინტელექტი
მასშტაბი	1:200	ფურცელი A-3
თარიღი	2021	









არსებული

ფასადი ა-ზ მ 1:200



შ.პ.ს. "არკოდი"		დაკვეთა: № /	მასშტაბი: 1 : 200 2016 წ.	ქ. თბილისი, დიდი დიღომი, III მიკრო რაიონი, კორპუსი №1-ის მიმდებარე ნაკვეთი №006,144		
დირექტორი			ვ. გიორგაძე	სკოლა (კორექტირებული პროექტი)	სტადია	ფურც. / რაოდენ.
					მ. პ.	ა -
პრ. ავტორი			თ. აფციაური			
				ფასადი ა-ზ	დამკვეთი: შ.პ.ს "კერძო სკოლა ინტელექტი"	
შეასრულა			ვ. გიორგაძე			

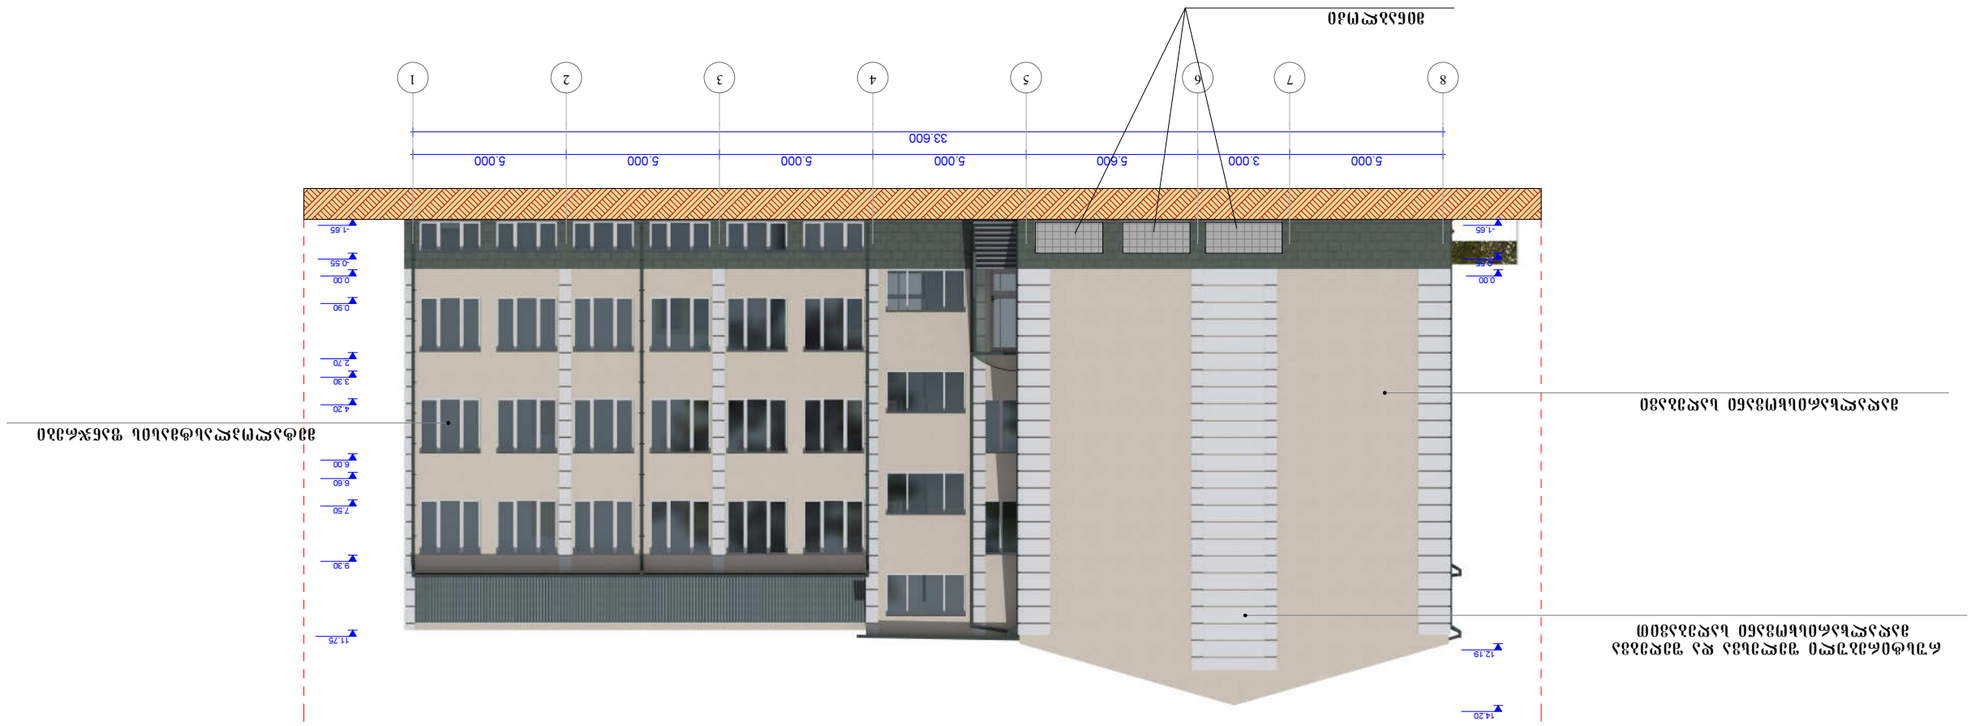







ფასადი ზ-ა ზ 1:200

ასლის გადაღება და გავრცელება მხოლოდ ავტორის ნებართვით

შპს. „არქიტექტონიკა“	პროექტის სტადია	სამშენებლო ნებართვის გაცემა	ფურცლების რაოდენობა
ხელმძღვანელი არქიტექტორი			
არქიტექტორი			
კონსტრუქტორი			
ინჟინერი			
ინჟინერი			
ინჟინერ