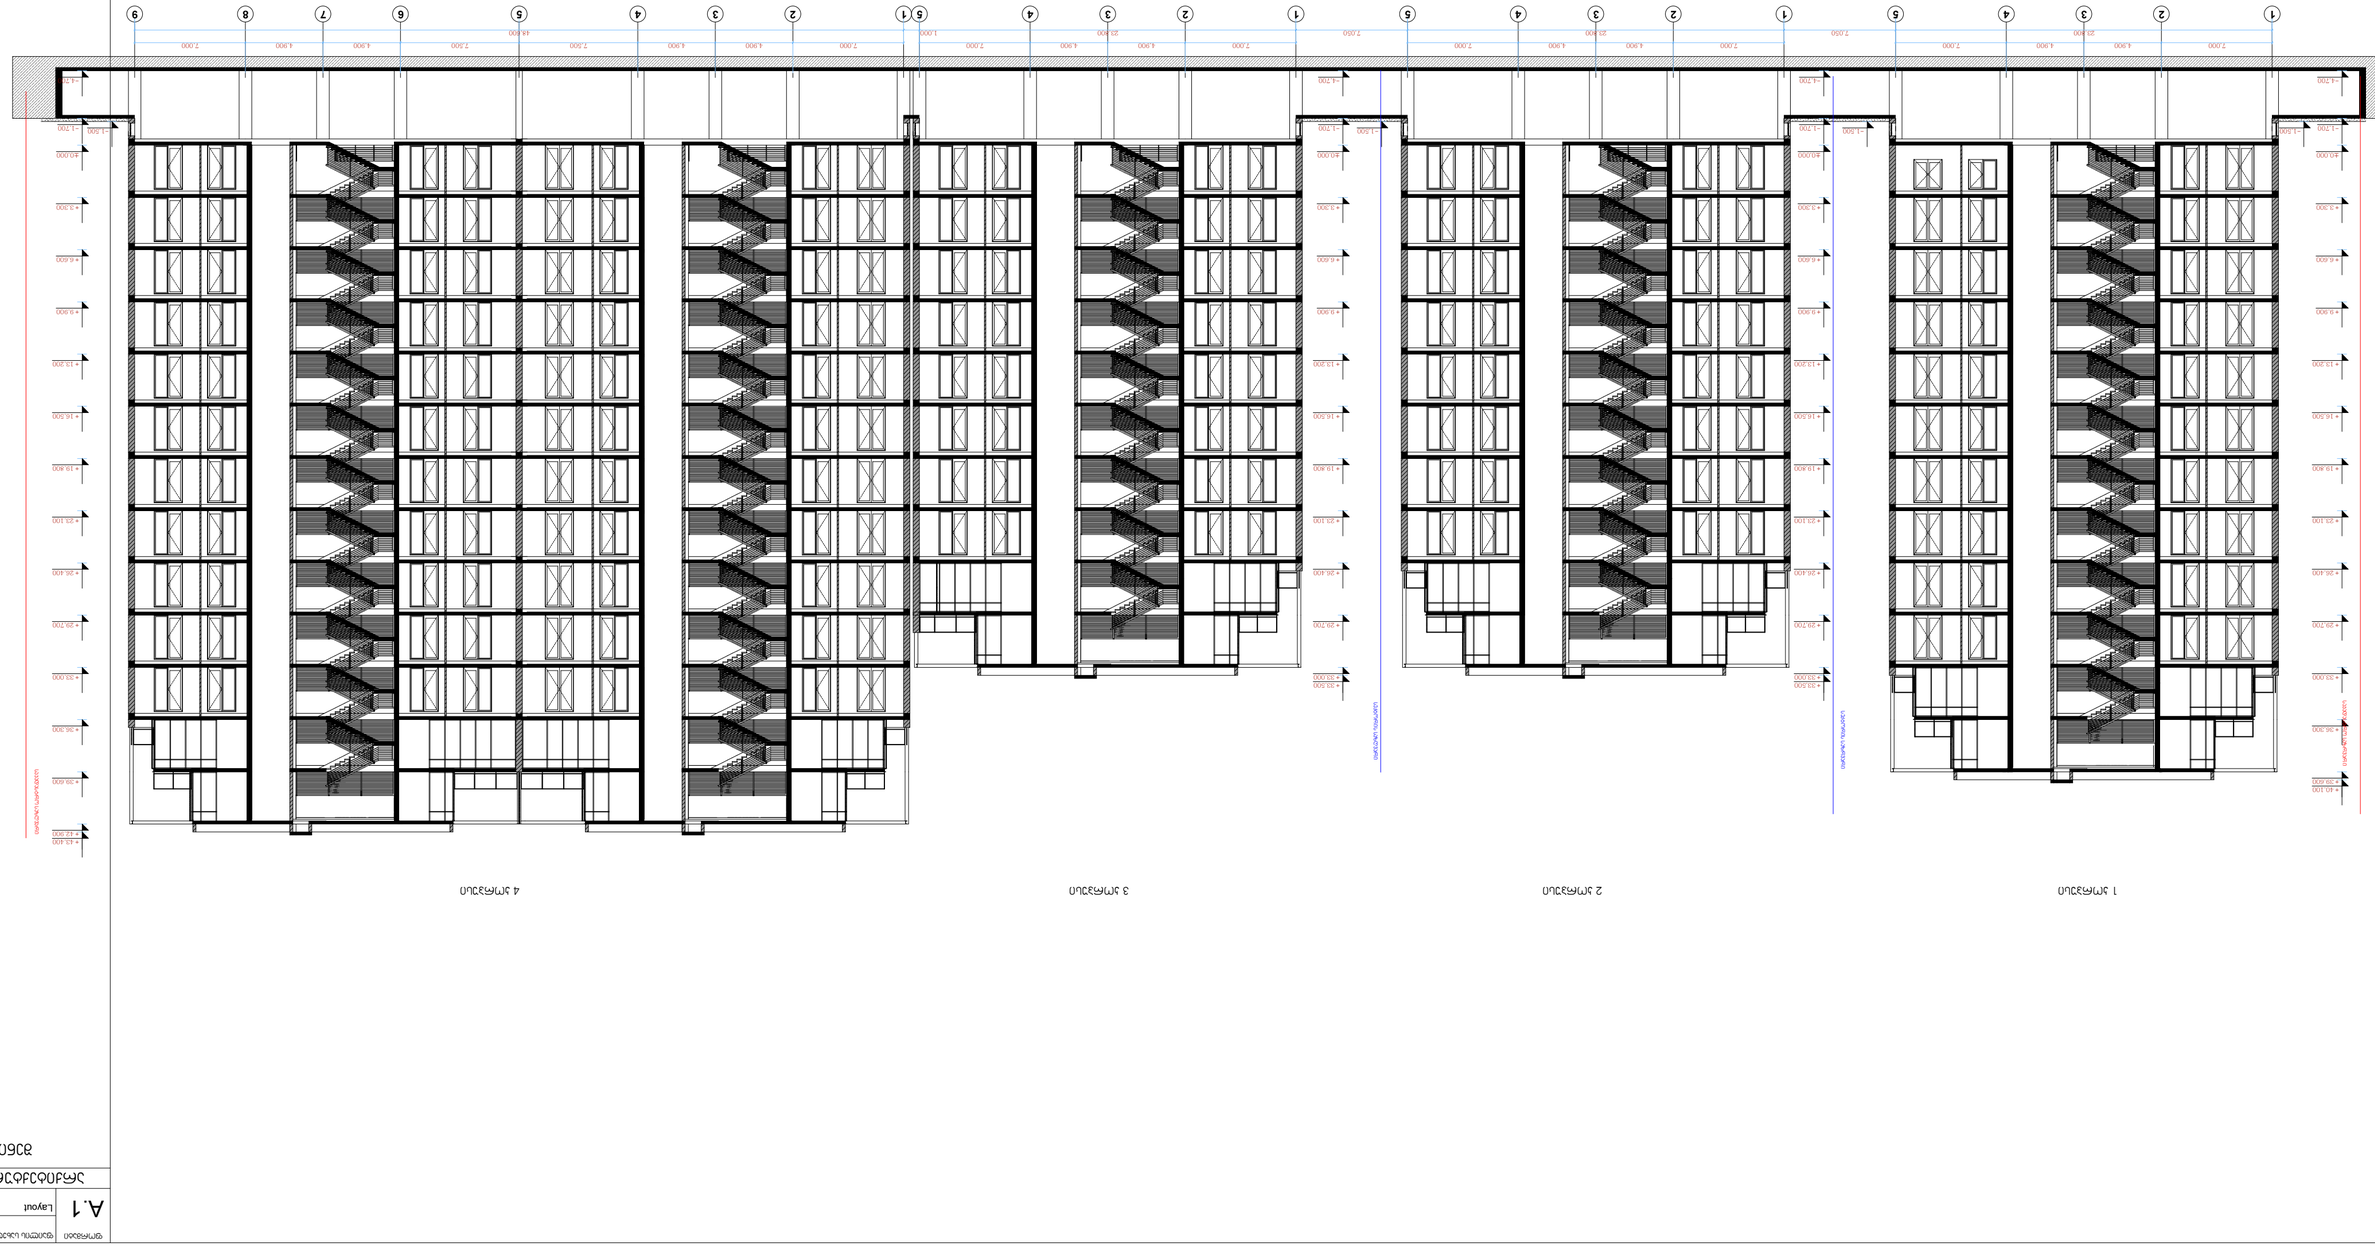

A.1	Layout


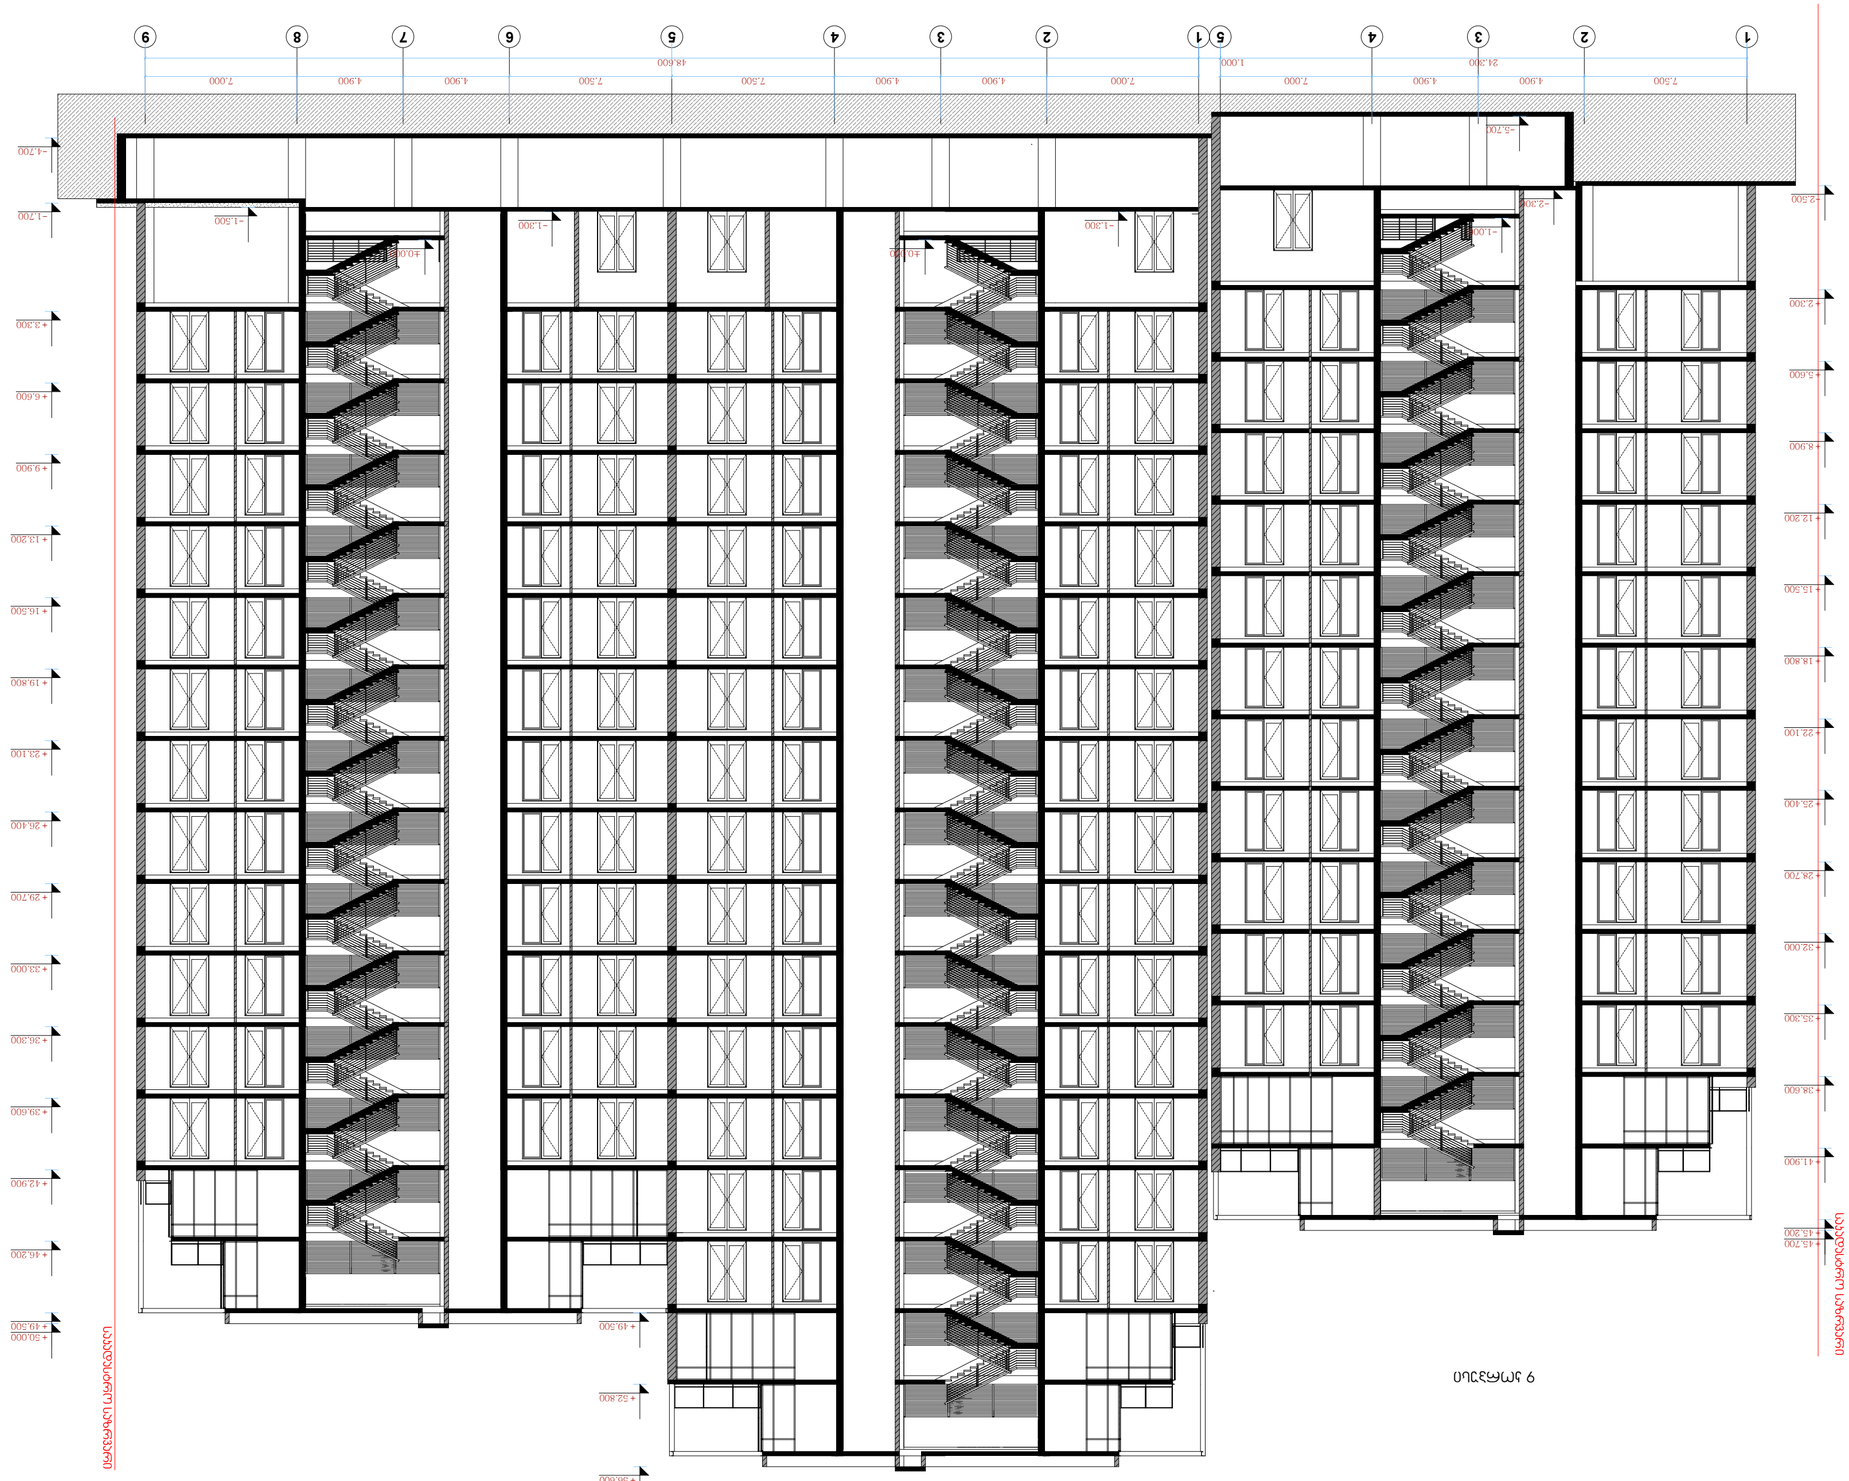




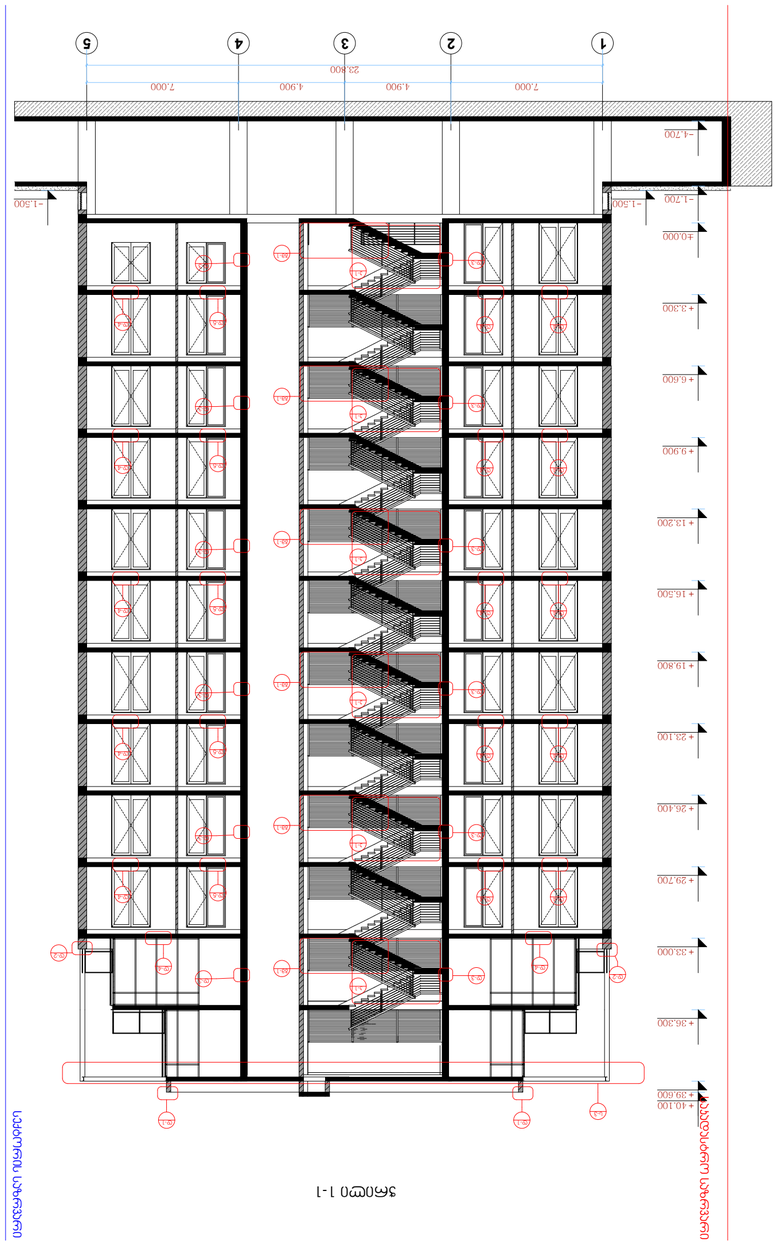


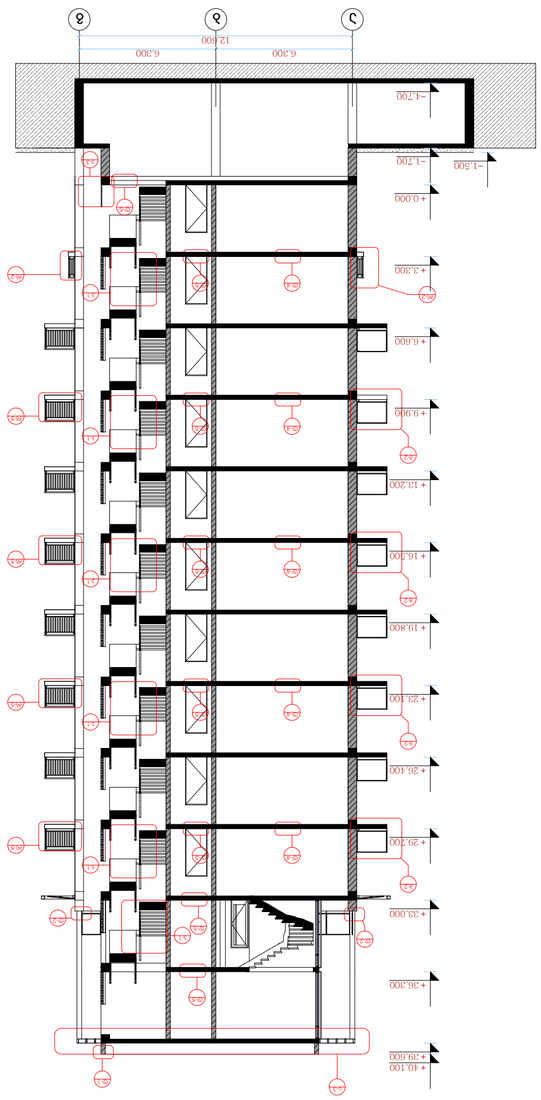



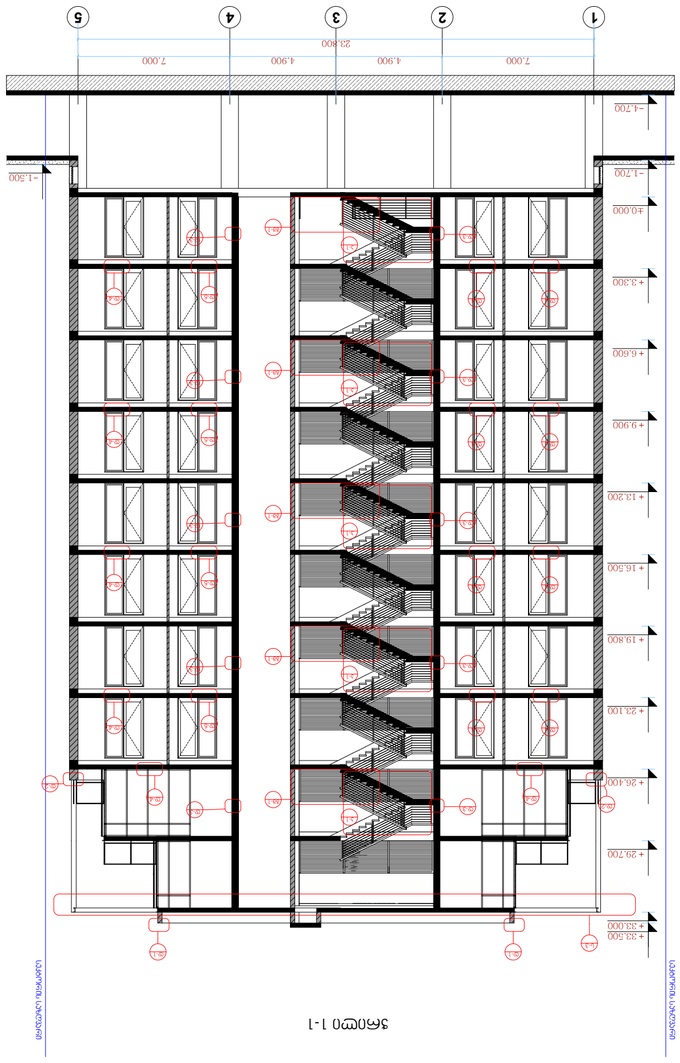


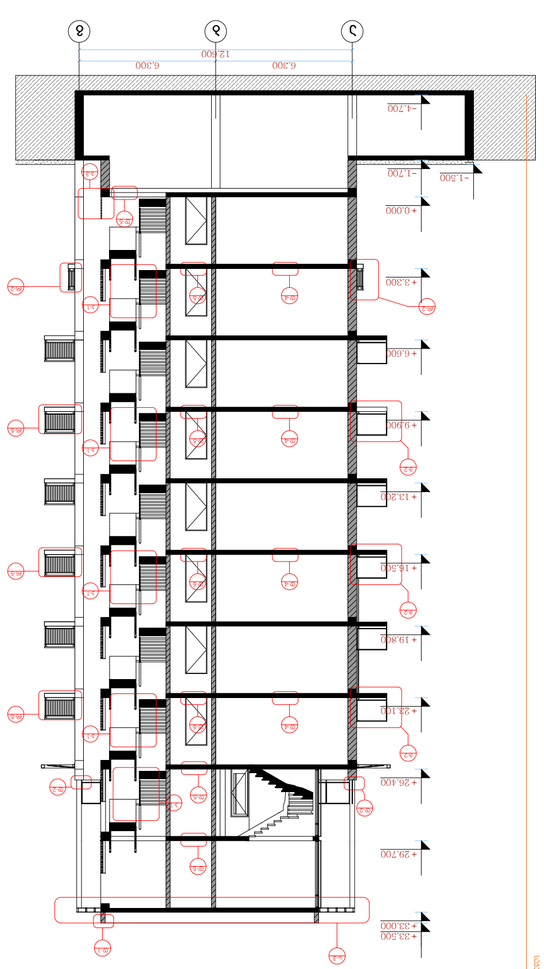























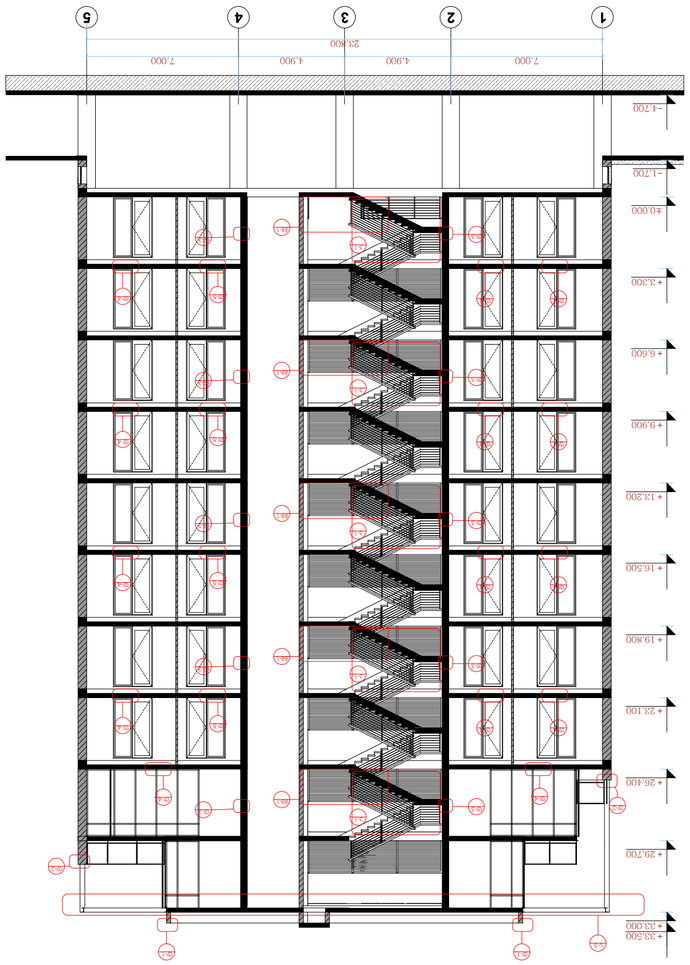


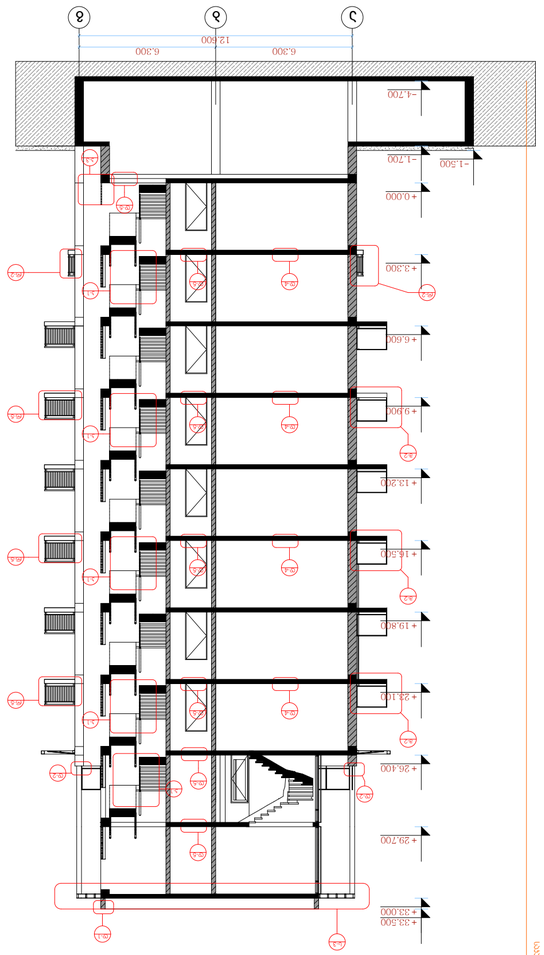



ფორმატი	ფაილის სახელი
A.2	Layout

არქიტექტურული ნაწილი

შენიშვნები:

ჭრილი 1-1

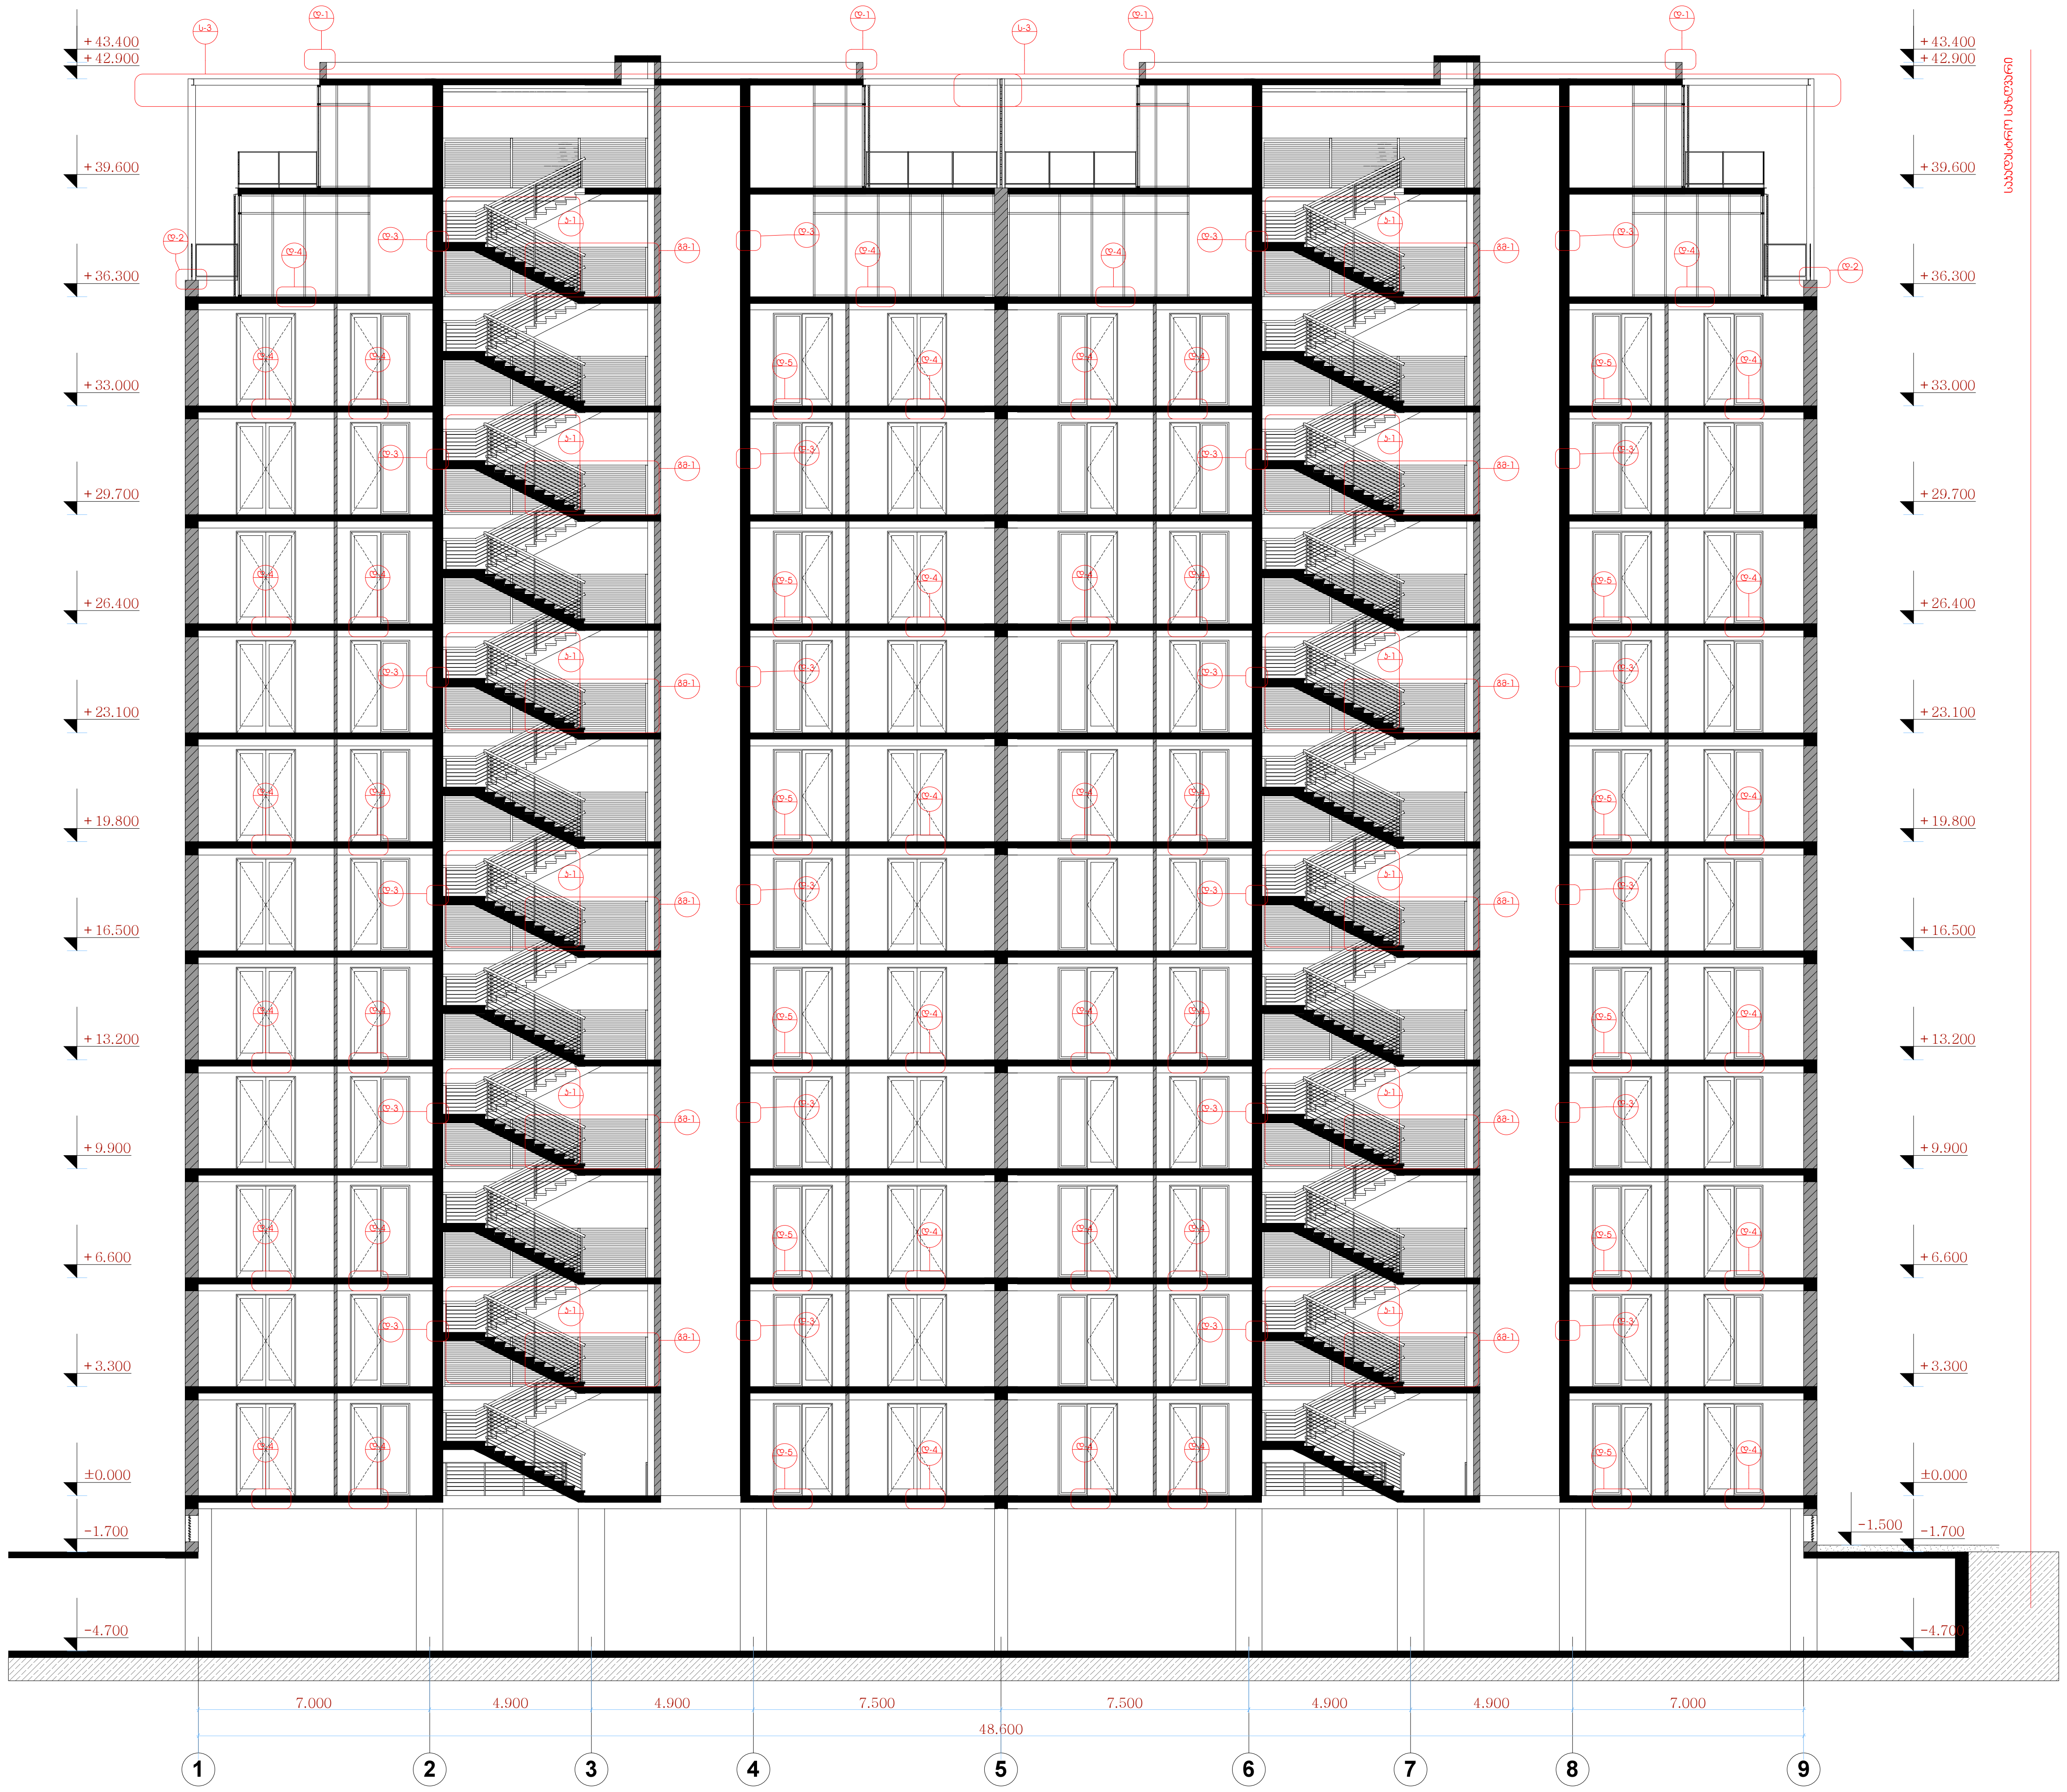

პირობითი ნიშნები:

დამკვეთი: "სბ უძრავი ქონება"

მისამართი:

მრავალბინიანი საცხოვრებელი კომპლექსი
ქ. თბილისში თამარაშვილის ქ. №13-ში

თანამდებობა	გვარი	ხელმოწერა	თარიღი
დირექტორი	ი.ჩირაძე		
მთ.არქიტექტორი	დ.გოგიჩაიშვილი		
დაამუშავა	ნ.გოგორიშვილი		
შეამოწმა	ი.ჩირაძე		

HAUSART PROJECT — ARCHITECTURE ENGINEERING

მისამართი

ქ.თბილისი,
გამრეკელის ქ.№19

დაკვეთა №		ნახაზი 4 კორპუსის ჭრილები
თარიღი		
მასშტაბი	მ 1:200	

სტადია	ფურცელი	ფურცლები
ს.პ.	ა-60	245

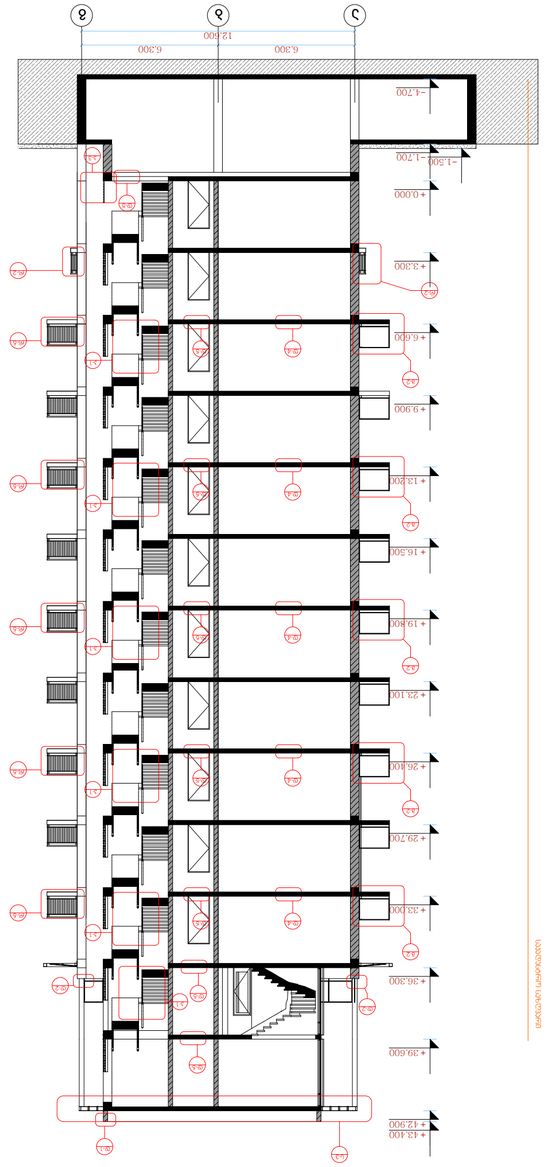





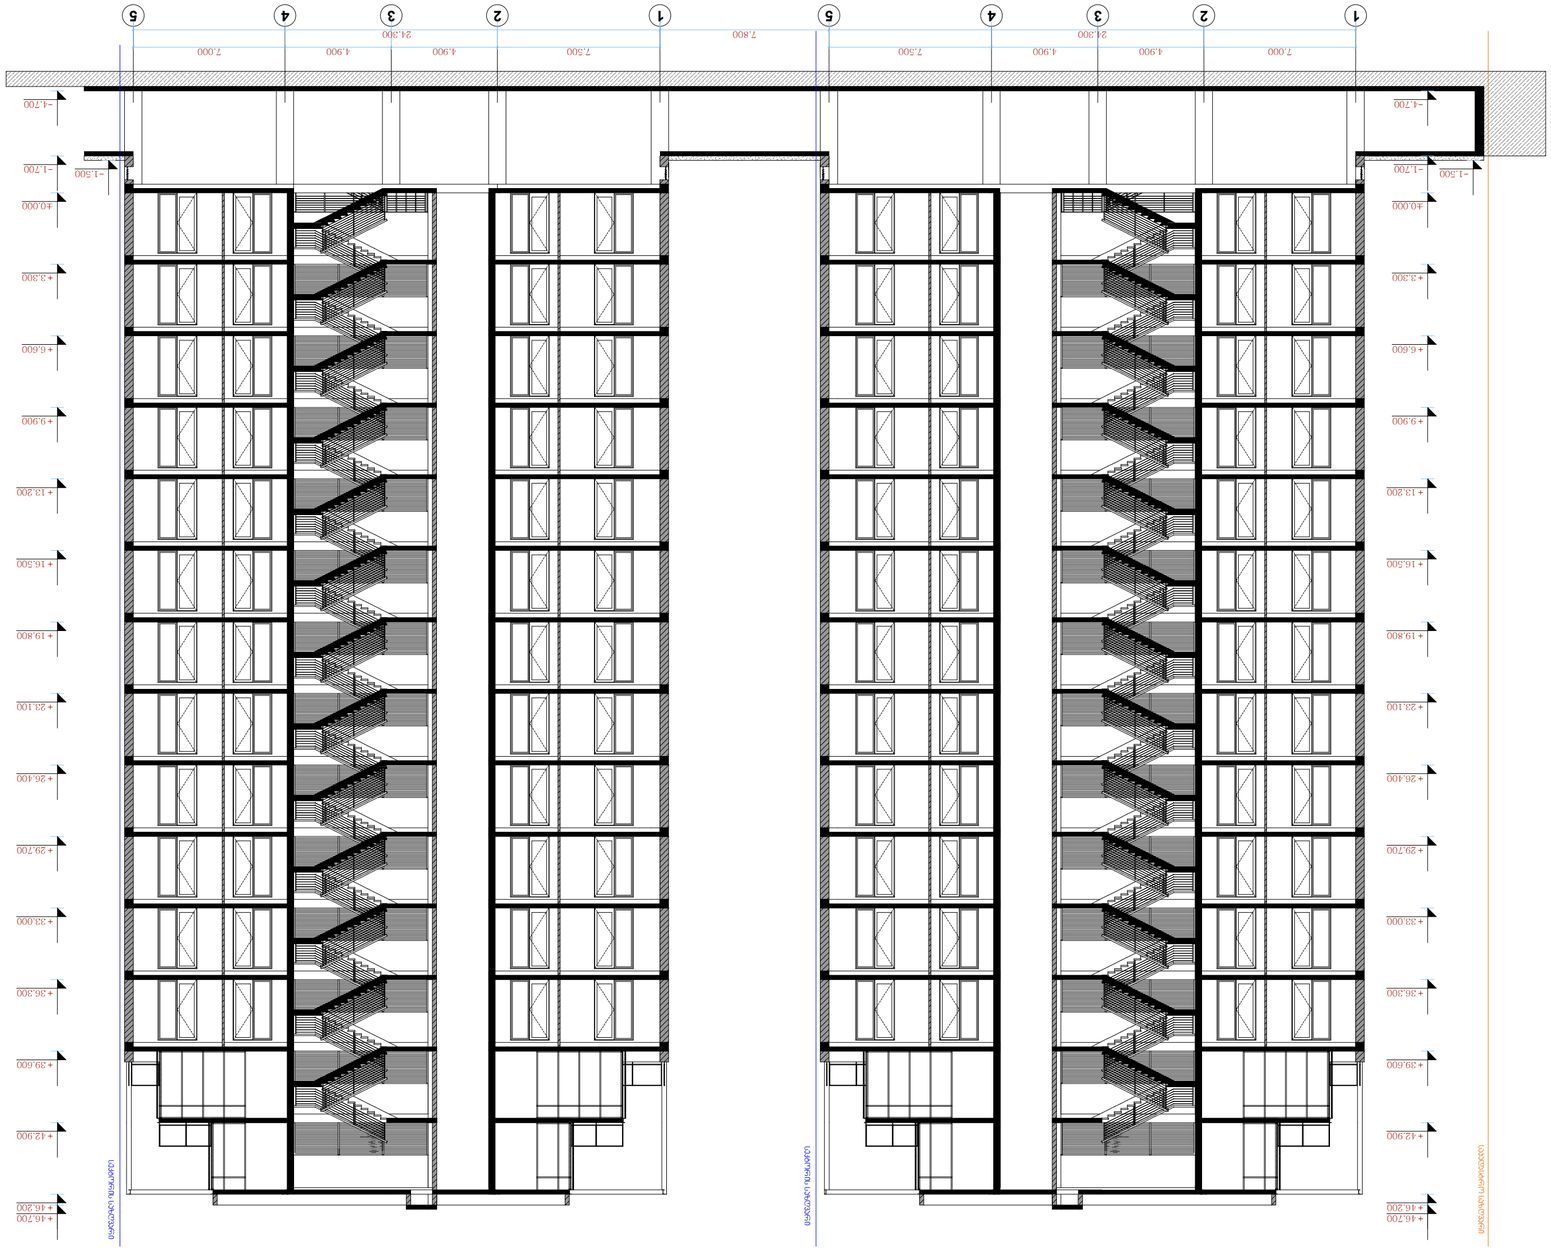




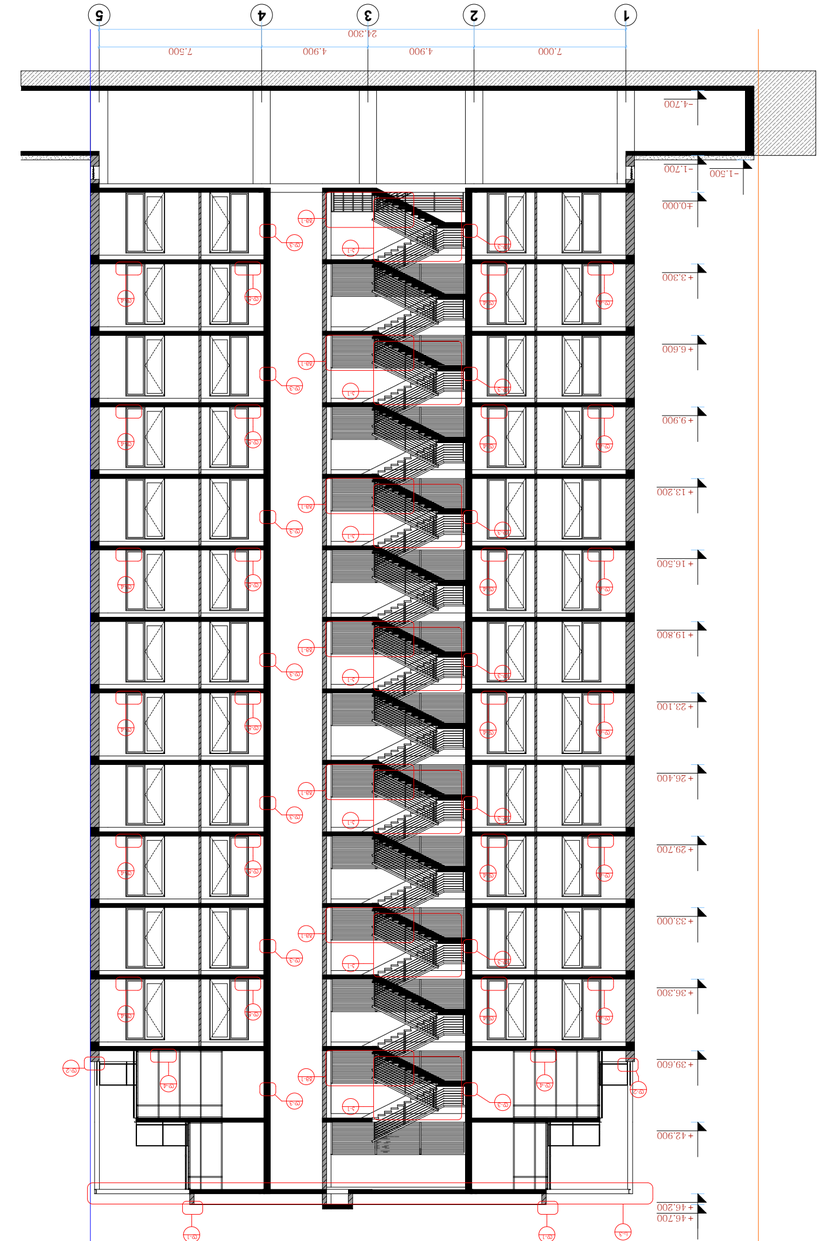


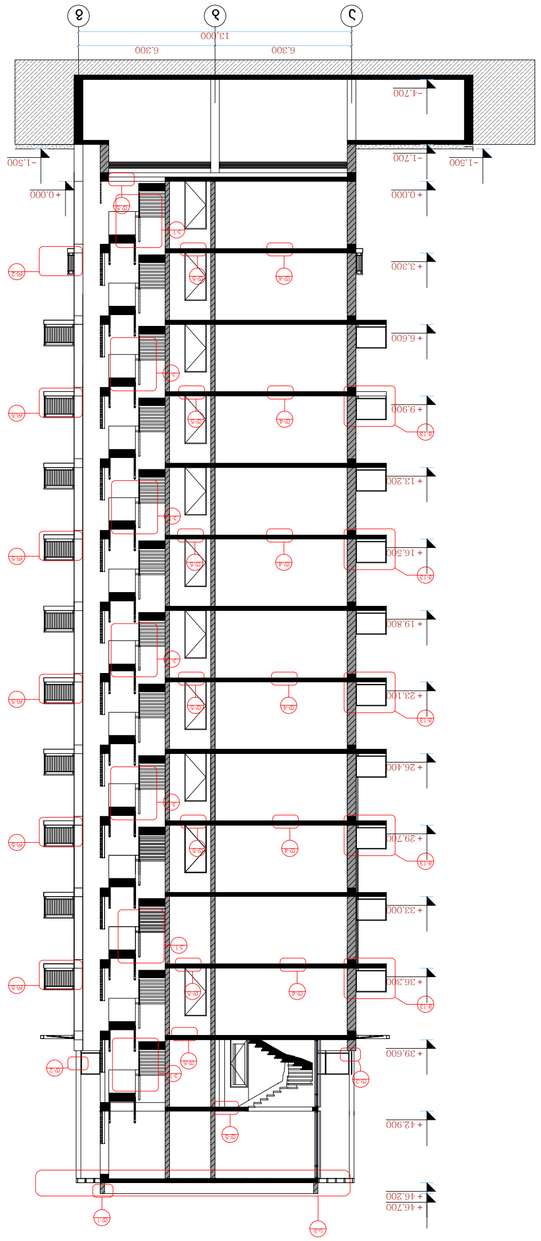















5 ეორპუსი

ჭრილი 1-1

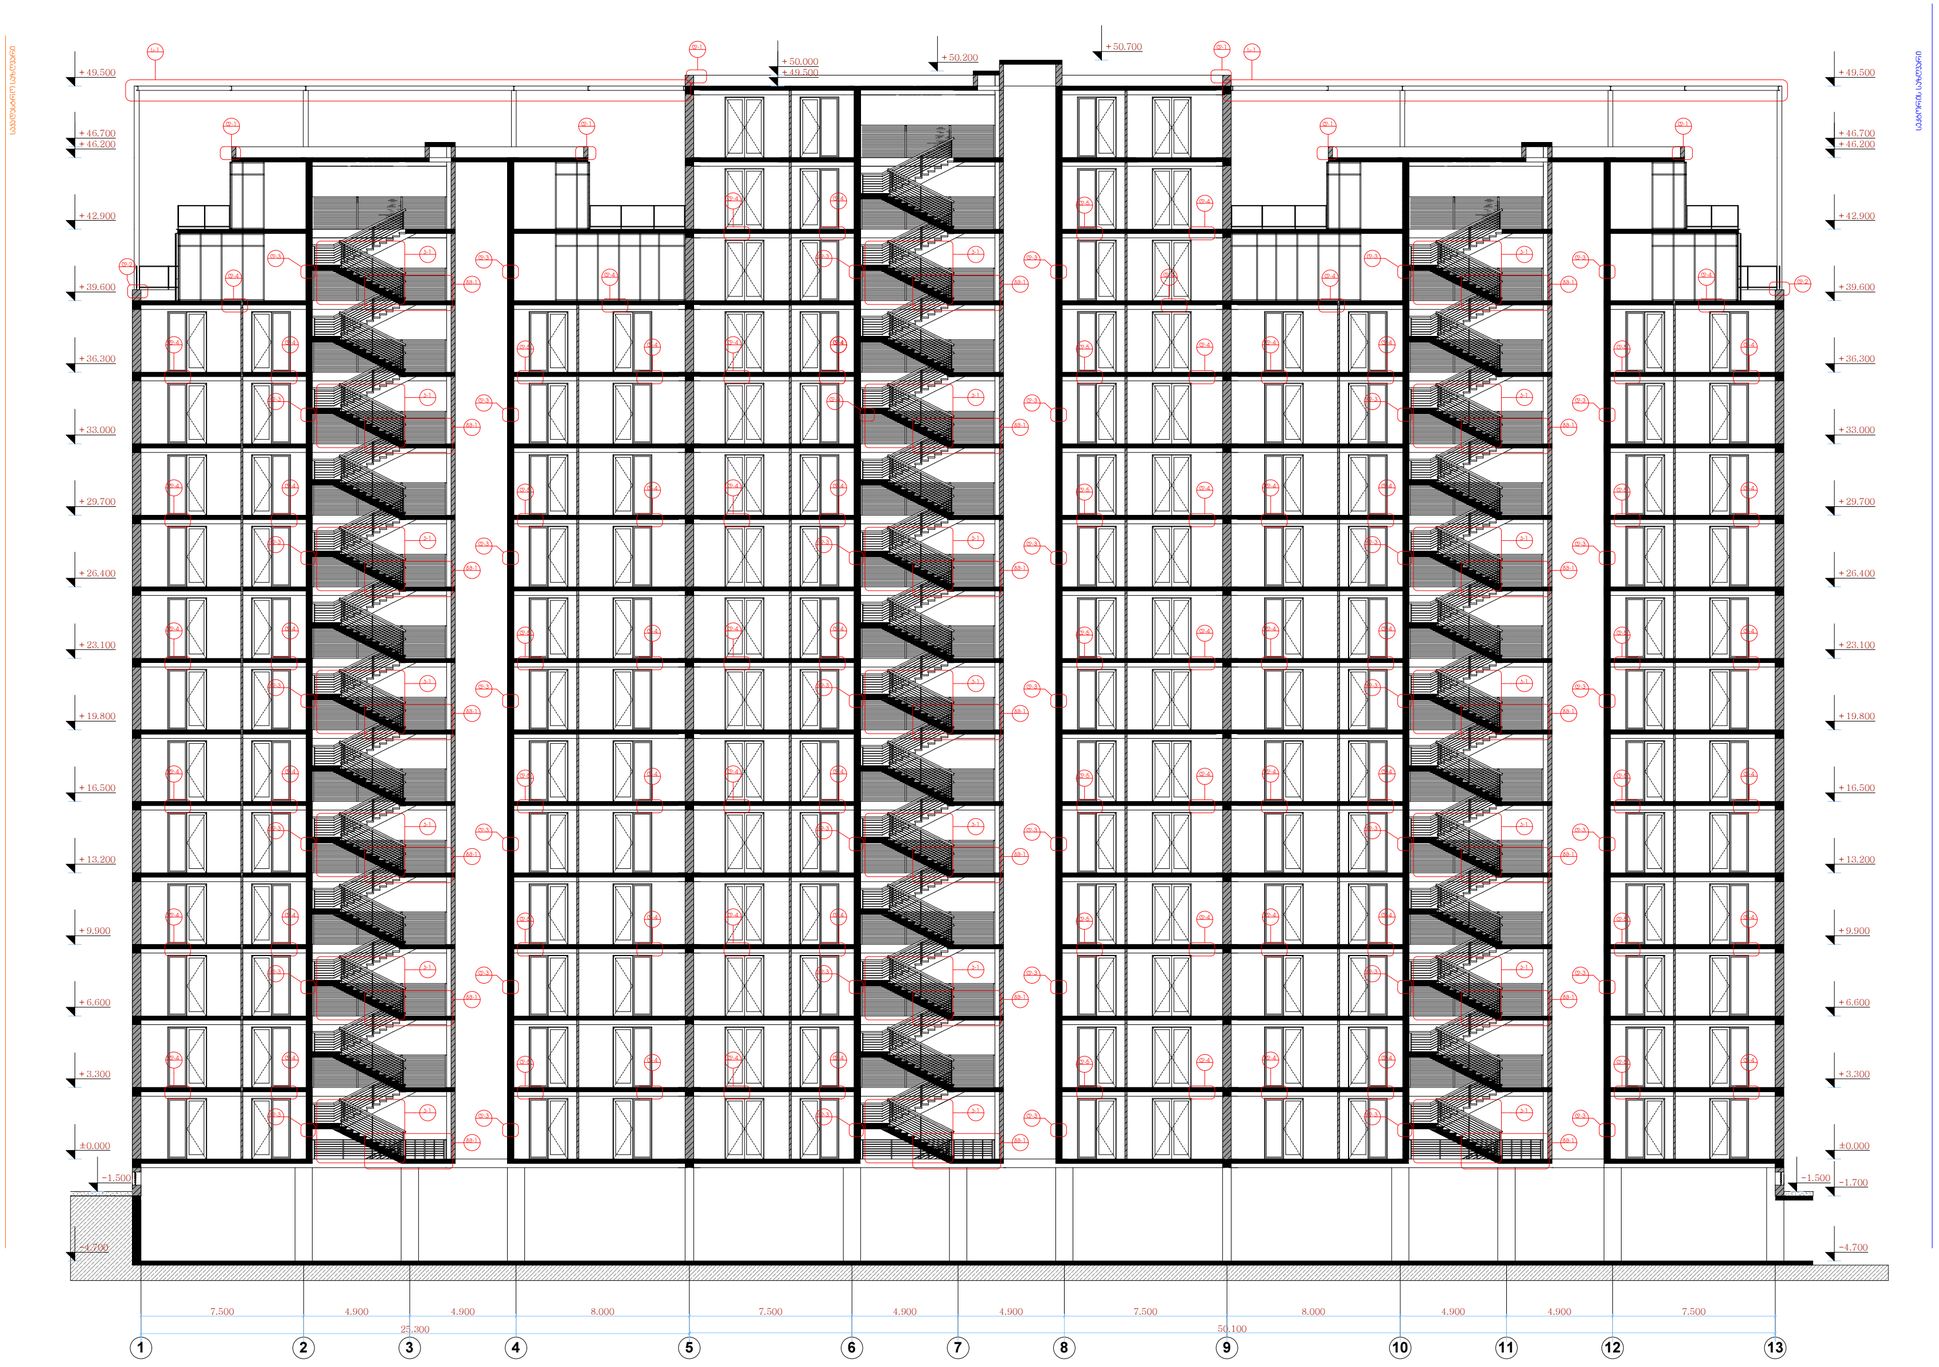

ფორმატი	ფაილის სახელი
A.2	Layout

არქიტექტურული ნაწილი

შენიშვნები:

პირობითი ნიშნები:

დამკვეთი:	"სბ უძრავი ქონება"
მისამართი:	

მრავალბინიანი საცხოვრებელი ეომჯლექსი
ქ. თბილისში თამარაშვილის ქ. №13-ში

თანამდებობა	გვარი	ხელმოწერა	თარიღი
დირექტორი	ი.ჩირაძე		
მთ.არქიტექტორი	დ.ჭოგიჩაიშვილი		
დამუშავა	ნ.ჭოგორიშვილი		
შეამოწმა	ი.ჩირაძე		

ARCHITECTURE ENGINEERING HAUSART PROJECT

მისამართი
ქ.თბილისი,
გამრეკელის ქ.№19

დაკვეთა №		ნახაზი 5 ეორპუსის ჭრილები
თარიღი		
მასშტაბი	მ 1:200	

სტადია	ფურცელი	ფურცლები
ს.პ.	ა-223	245

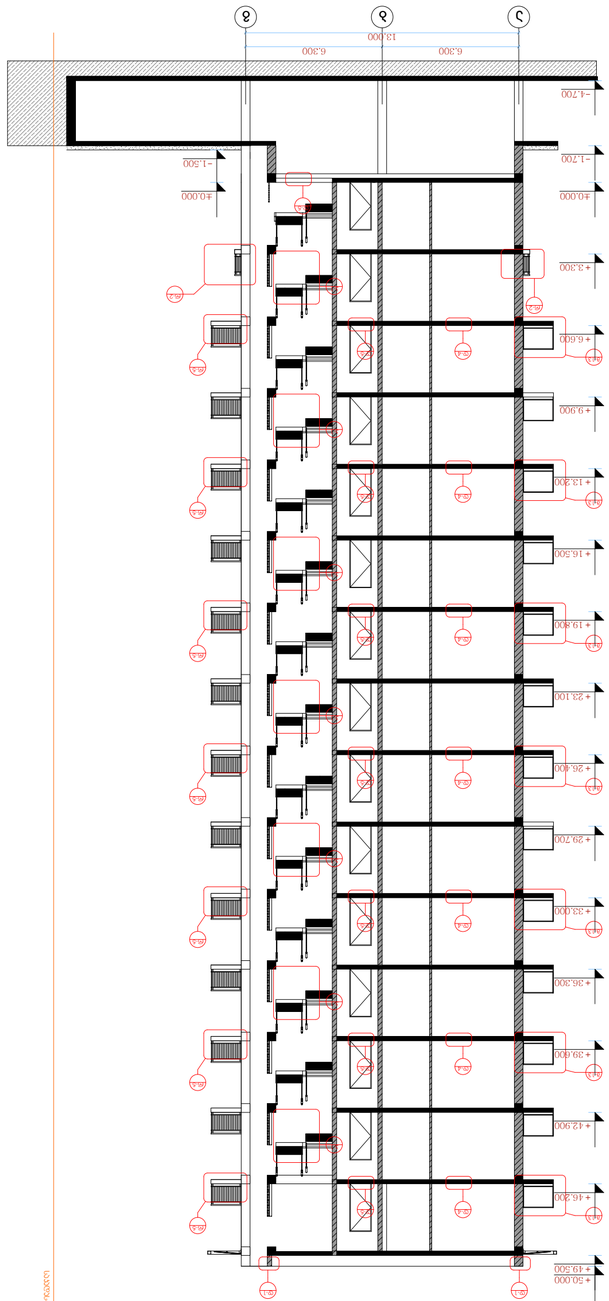


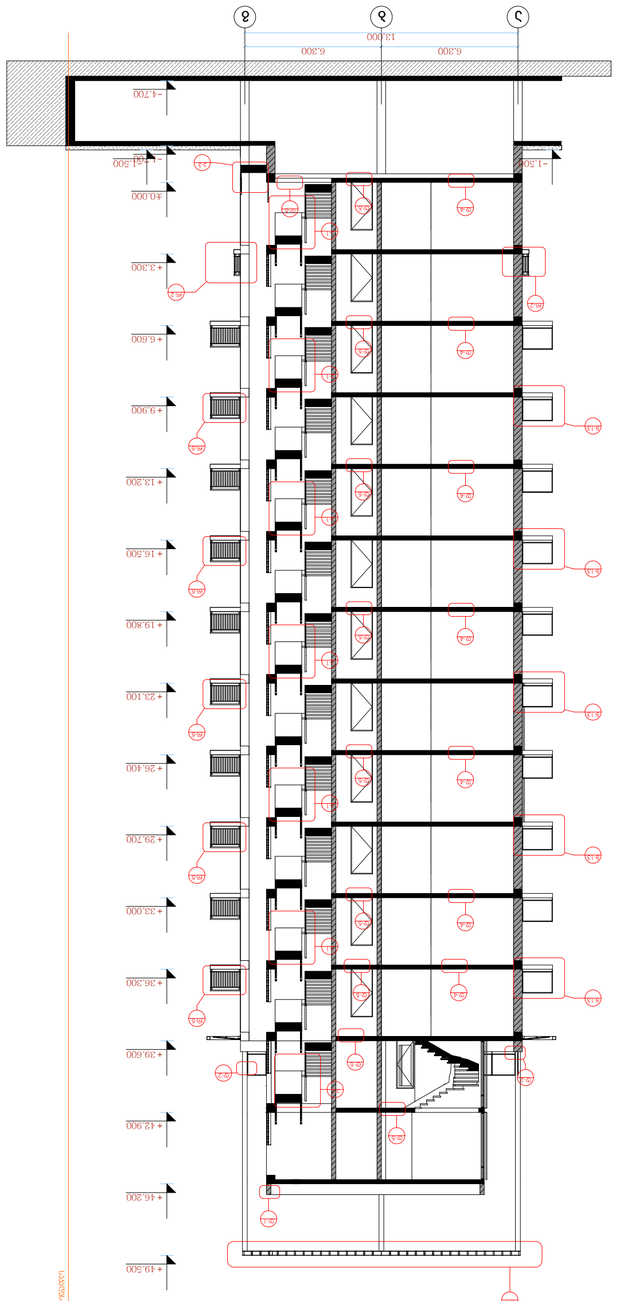



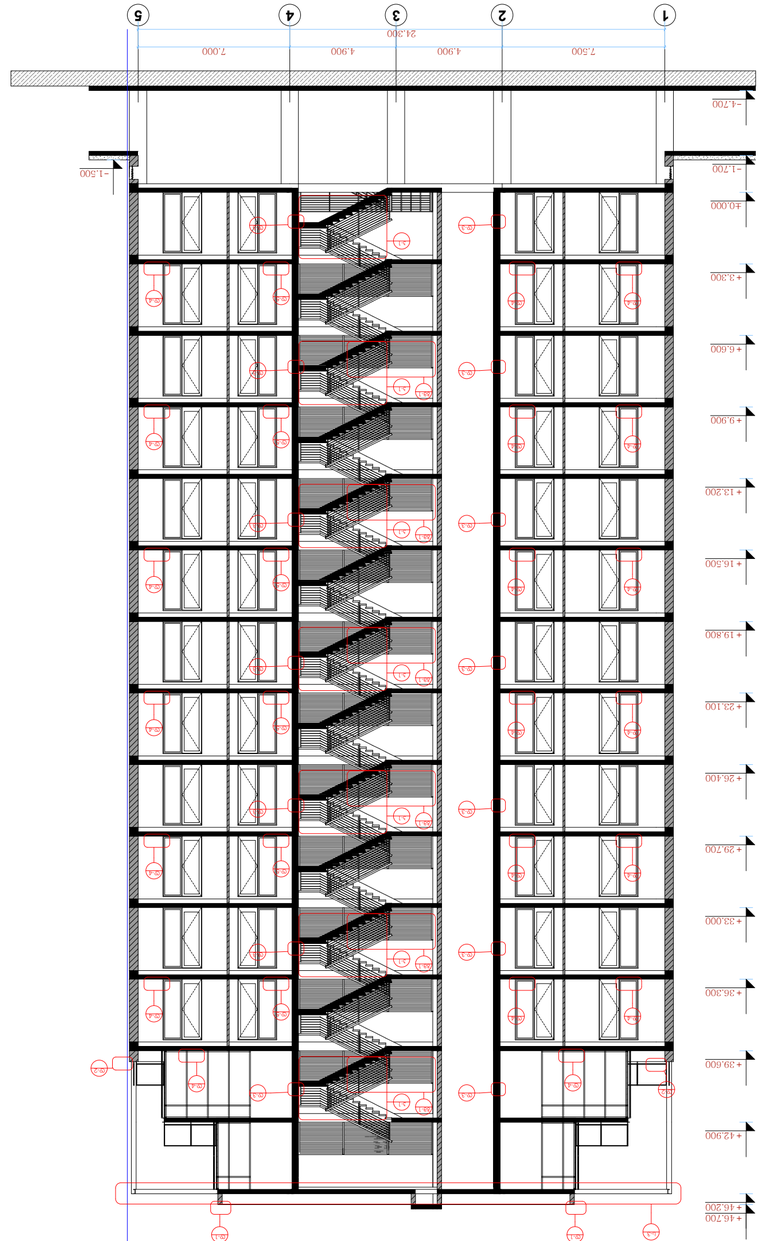


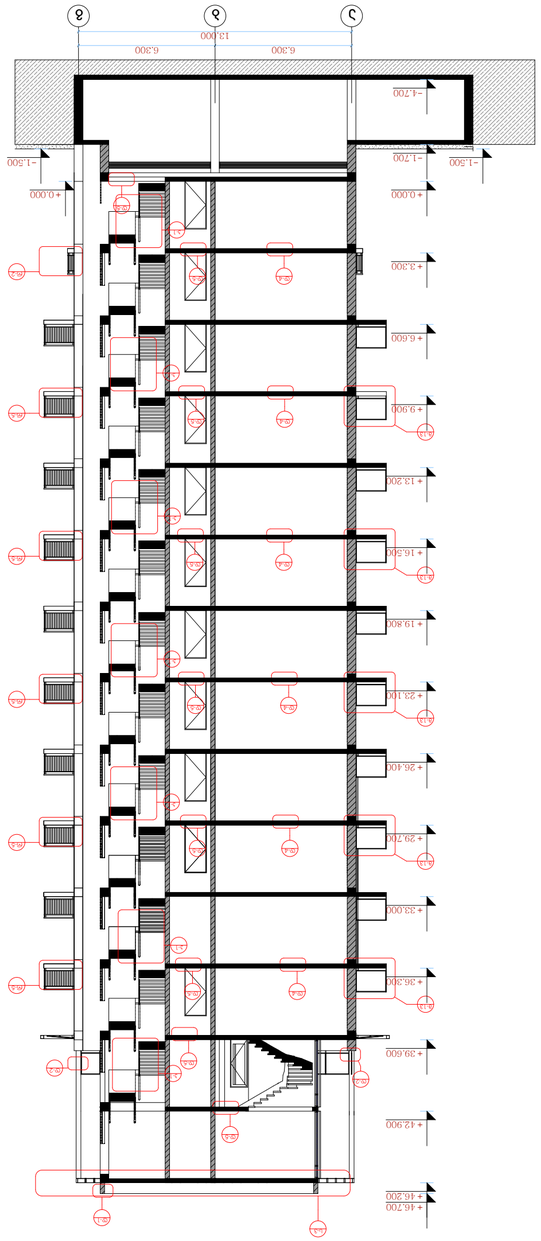


ჭრილი 1-1

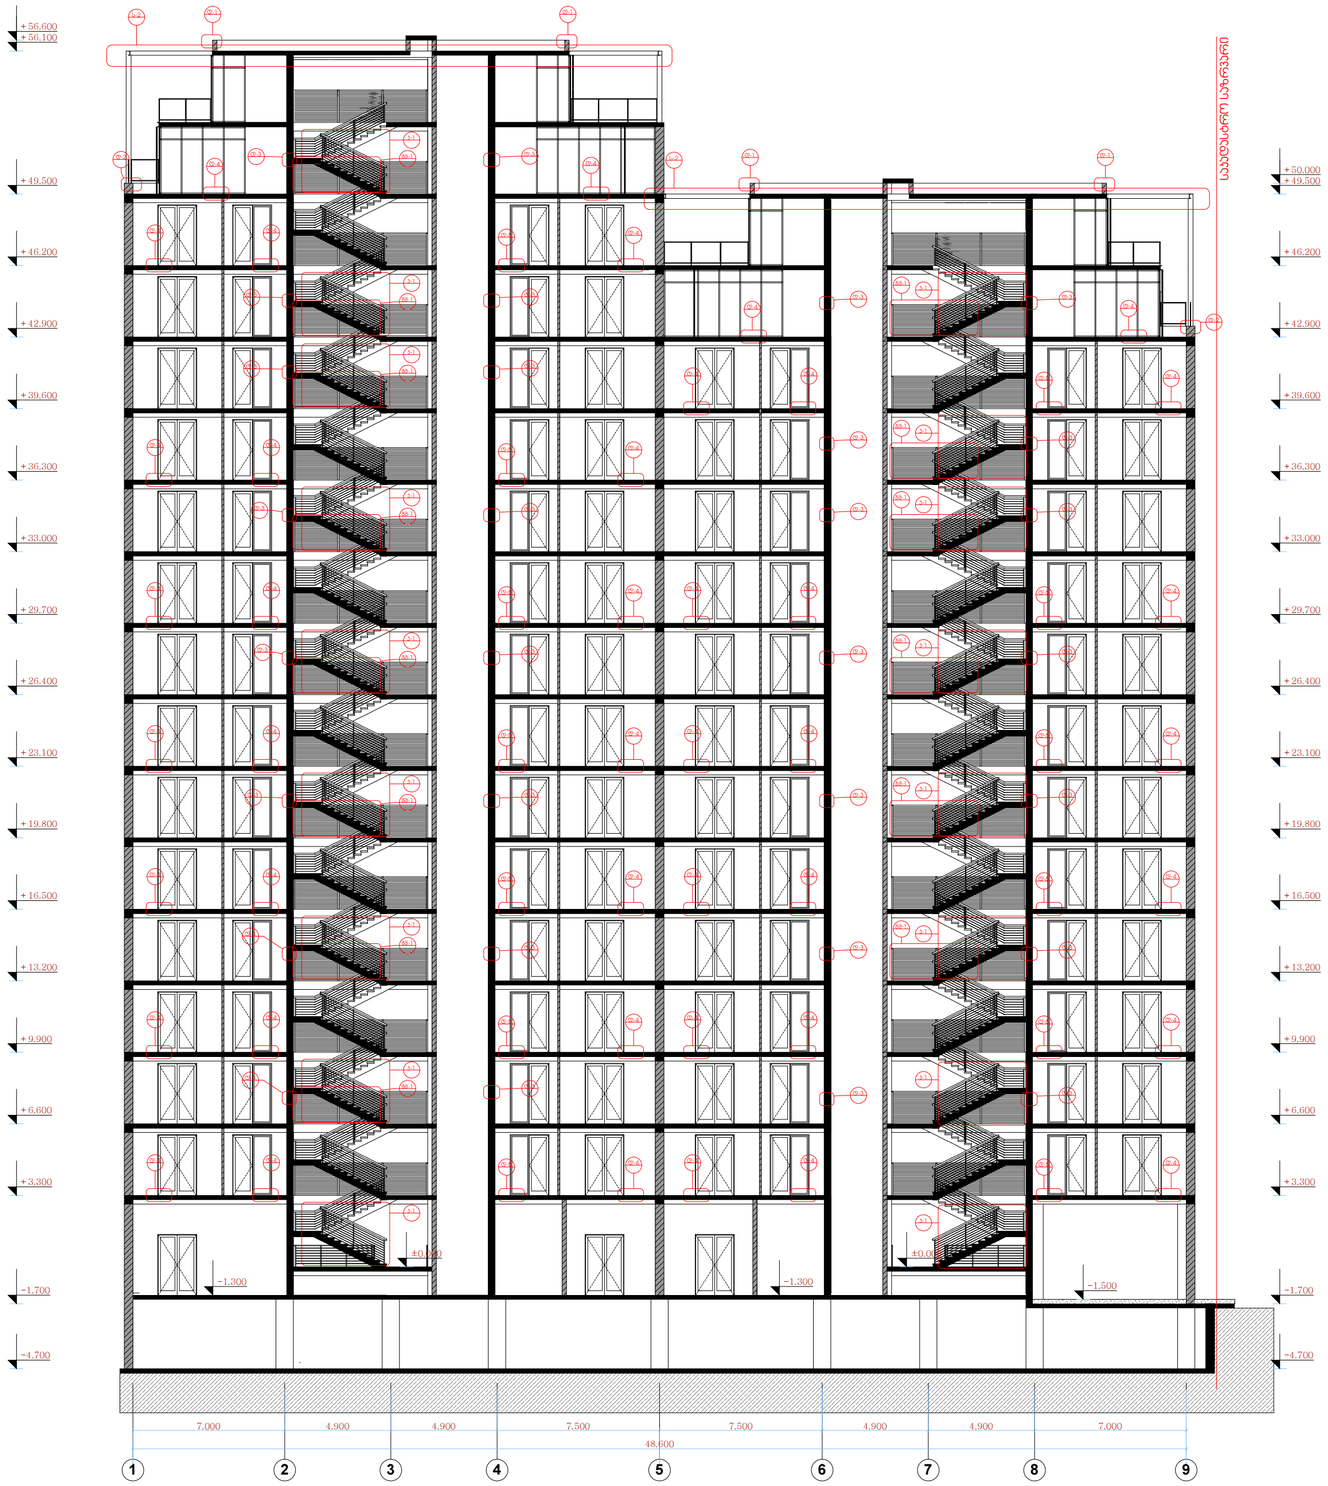

ფორმატი	ფაილის სახელი
A.2	Layout

არქიტექტურული ნაწილი

შენიშვნები:

პირობითი ნიშნები:

დამკვეთი:	"სბ უძრავი ქონება"
მისამართი:	

მრავალბინიანი საცხოვრებელი კომპლექსი
ქ. თბილისში თამარაშვილის ქ. №13-ში

თანამდებობა	გვარი	ხელმოწერა	თარიღი
დირექტორი	ი.ჩირაქე		
მთ.არქიტექტორი	დ.გოგიჩაიშვილი		
დამმუშავა	ნ.გოგორიშვილი		
შეამოწმა	ი.ჩირაქე		

ARCHITECTURE ENGINEERING HAUSART PROJECT

მისამართი
ქ.თბილისი,
გამრეკელის ქ.№19

დაკვეთა №		ნახაზი 8 კორპუსის ჭრილები
თარიღი		
მასშტაბი	მ 1:200	

სტადია	ფურცელი	ფურცლები
ს.პ.	ა-184	245

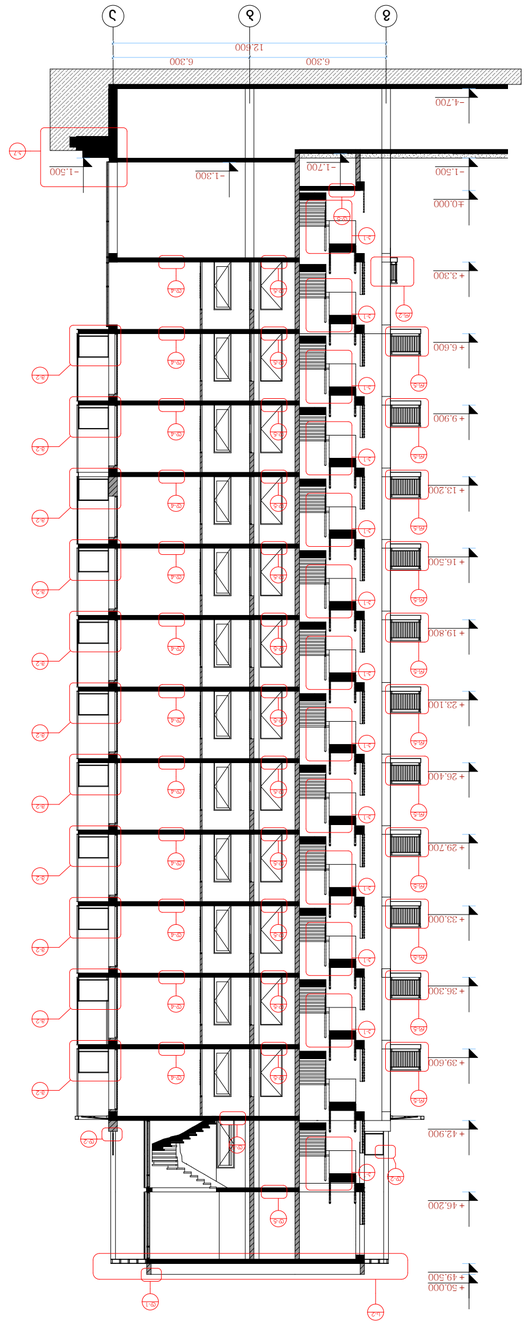


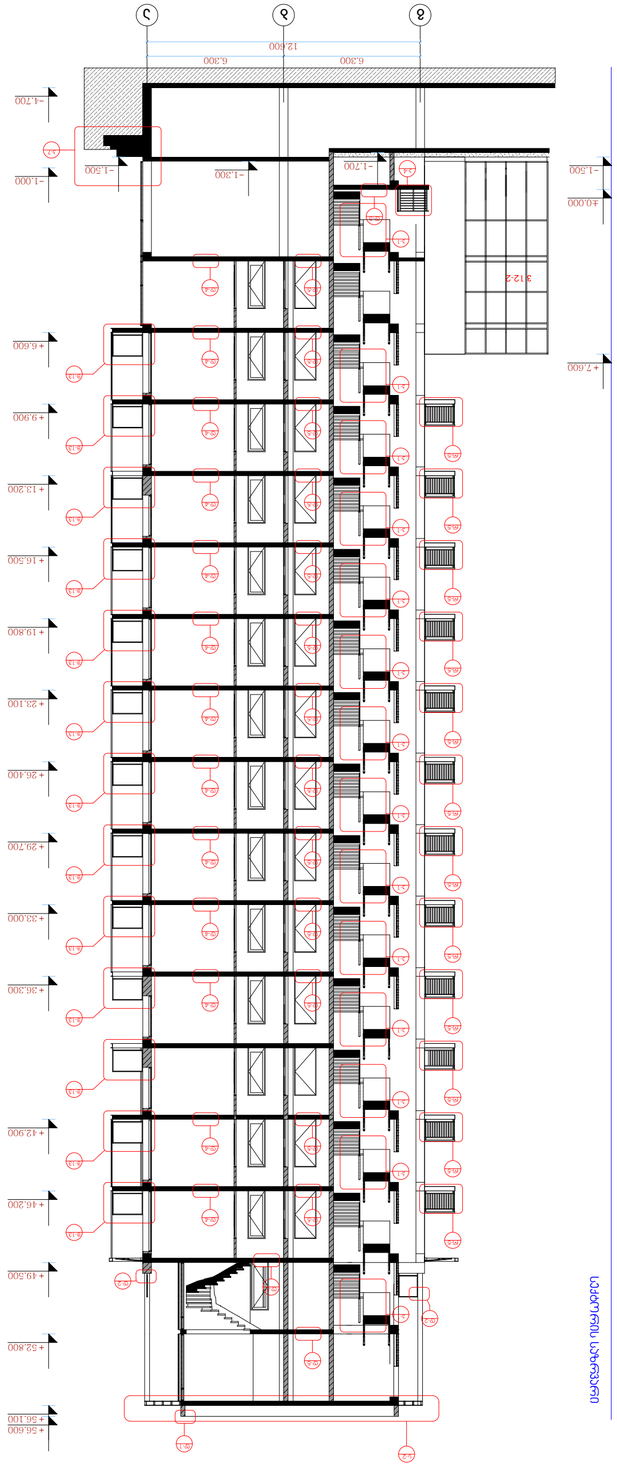


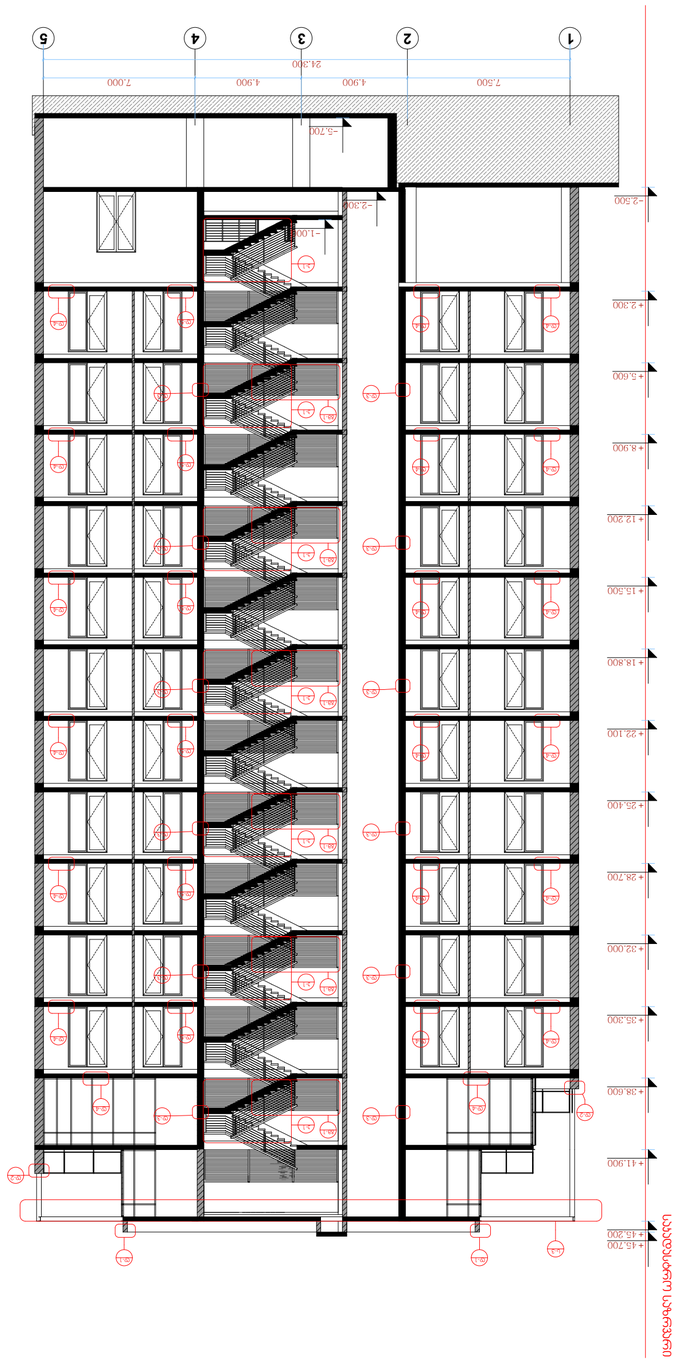


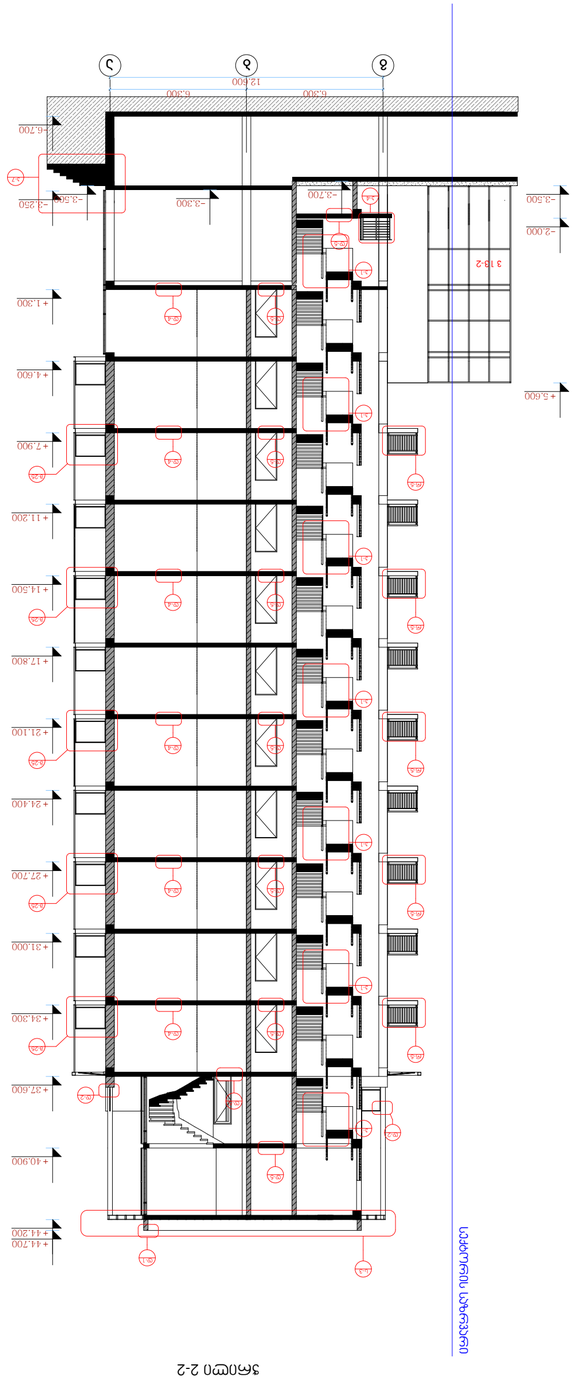












