












ფასადი 1-4 ღერძებში მ. 1:200

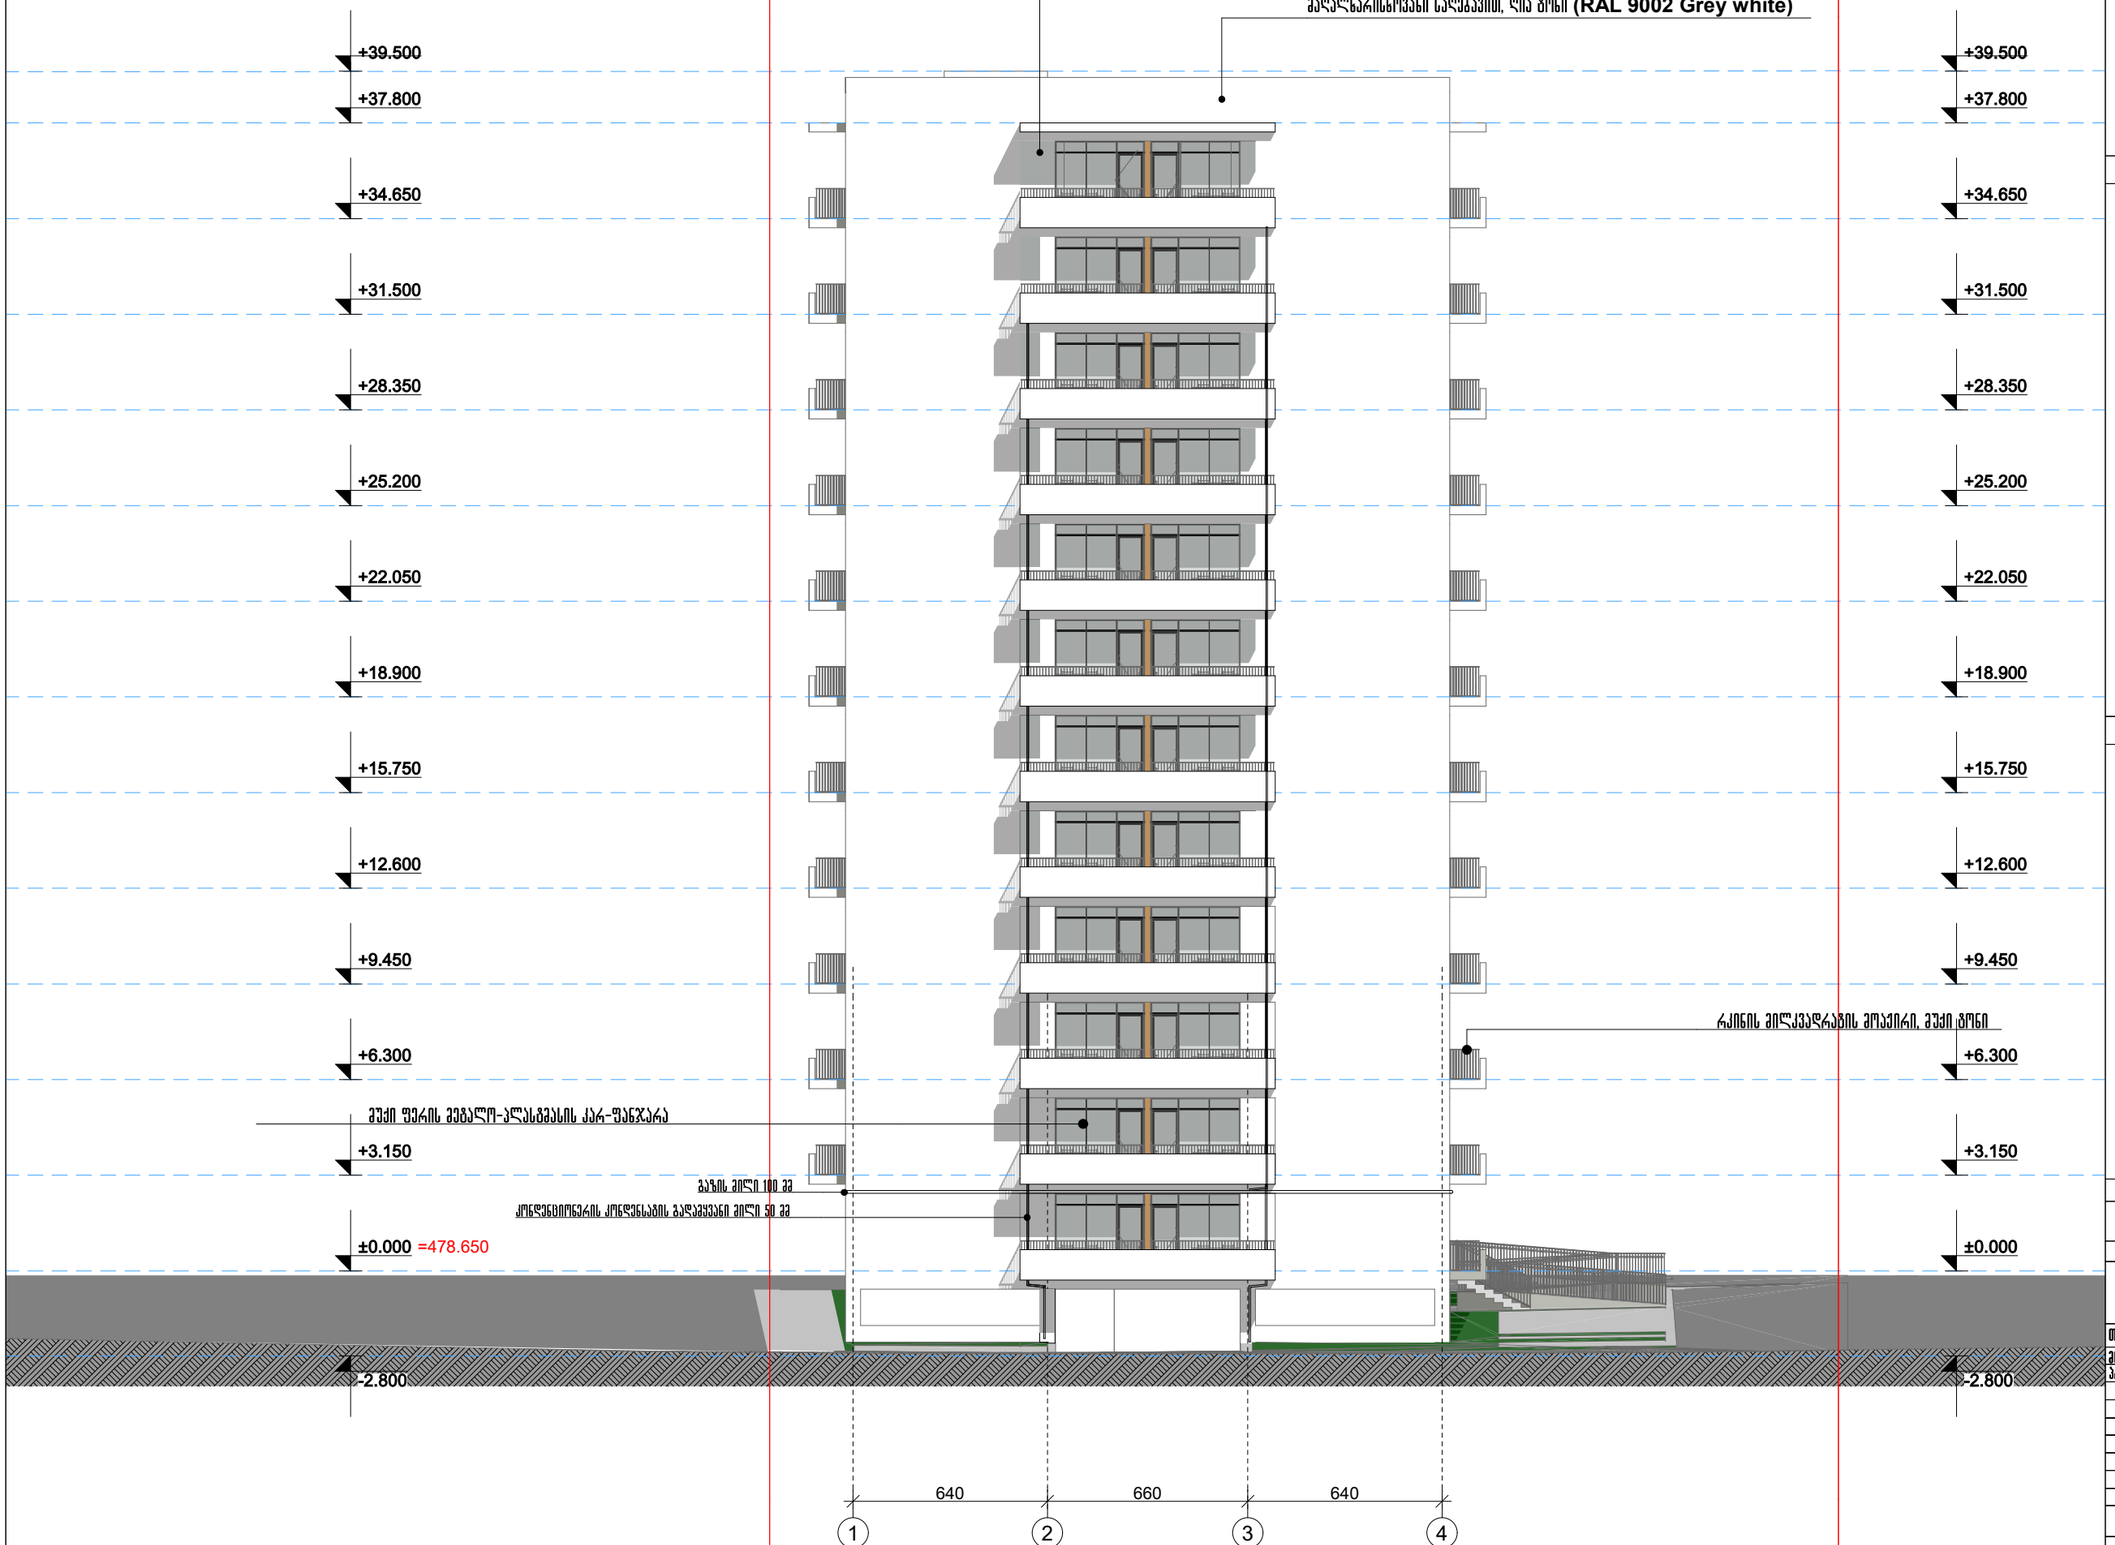

შკალა - a3	თბილისი 2019

არქიტექტორი პანელისტები

ნაკვეთის ნიშნული ხაზი
გეორგრაფის შარში 3414 კმ.3

შენიშვნა

დაგეგმილი

„ახალი მშენებლობა„

პროექტის დასახელება

თანამდებობა	გვარი	ხელმოწერა	თარიღი
მთ.არქიტექტორი	ნ. ქილასონია		
პროექტორი	ნ. ქილასონია		
	ო.გოგაცა		

ეტაპი | გეგმა | ფურცელი | ფურცლების რაოდენობა

პროექტი | მასშტაბი 1:200

სტადია პროექტი | ფურცელი | სულ ფურცელი

პ-21

ფასადი 4-1 ღერძებში მ. 1:200

ნიშნული 1.50მ

ნიშნული 1.50მ

ფასადის ღესპა ქვიშა ცემენტის ხსნარით და ღებეა ფასადის მაღალხარისხოვანი საღებავით, ღია ფერი (RAL 9002 Grey white)

ქვიშა ცემენტის ხსნარით ღესპა მაღალი ხარისხის საფასადე საღებავით (K102)

+39.500
+37.800
+34.650
+31.500
+28.350
+25.200
+22.050
+18.900
+15.750
+12.600
+9.450
+6.300
+3.150
±0.000 =478.650
-2.800

რკინის მილკვადრატის მოაჯირი, შუქი ფონი


გაზის მილი 100 მმ
კონდენციონერის კონდენსატის გადაშვების მილი 50 მმ

640 660 640

4 3 2 1

ფორმატი - a3	თბილისი 2019

არქიტექტორი

ნაკვეთის წითელი ხაზი
ფერიფერარის შარში 3414 კ3.3

შენიშვნა

დაკვეთი

„ახალი თბილისი„

პროექტის დასახელება


თანამდებობა	გვარი	ხელმოწერა	თარიღი
ქმ.არქიტექტორი	ნ. ქილასონია		
პრ.კეთორი	ნ. ქილასონია		
	ო.ფოფაცა		

ჭრილი


მასშტაბი 1:200

სტადია პროექტი	შენრცხელი	სულ შენრცხელი
		ა-22


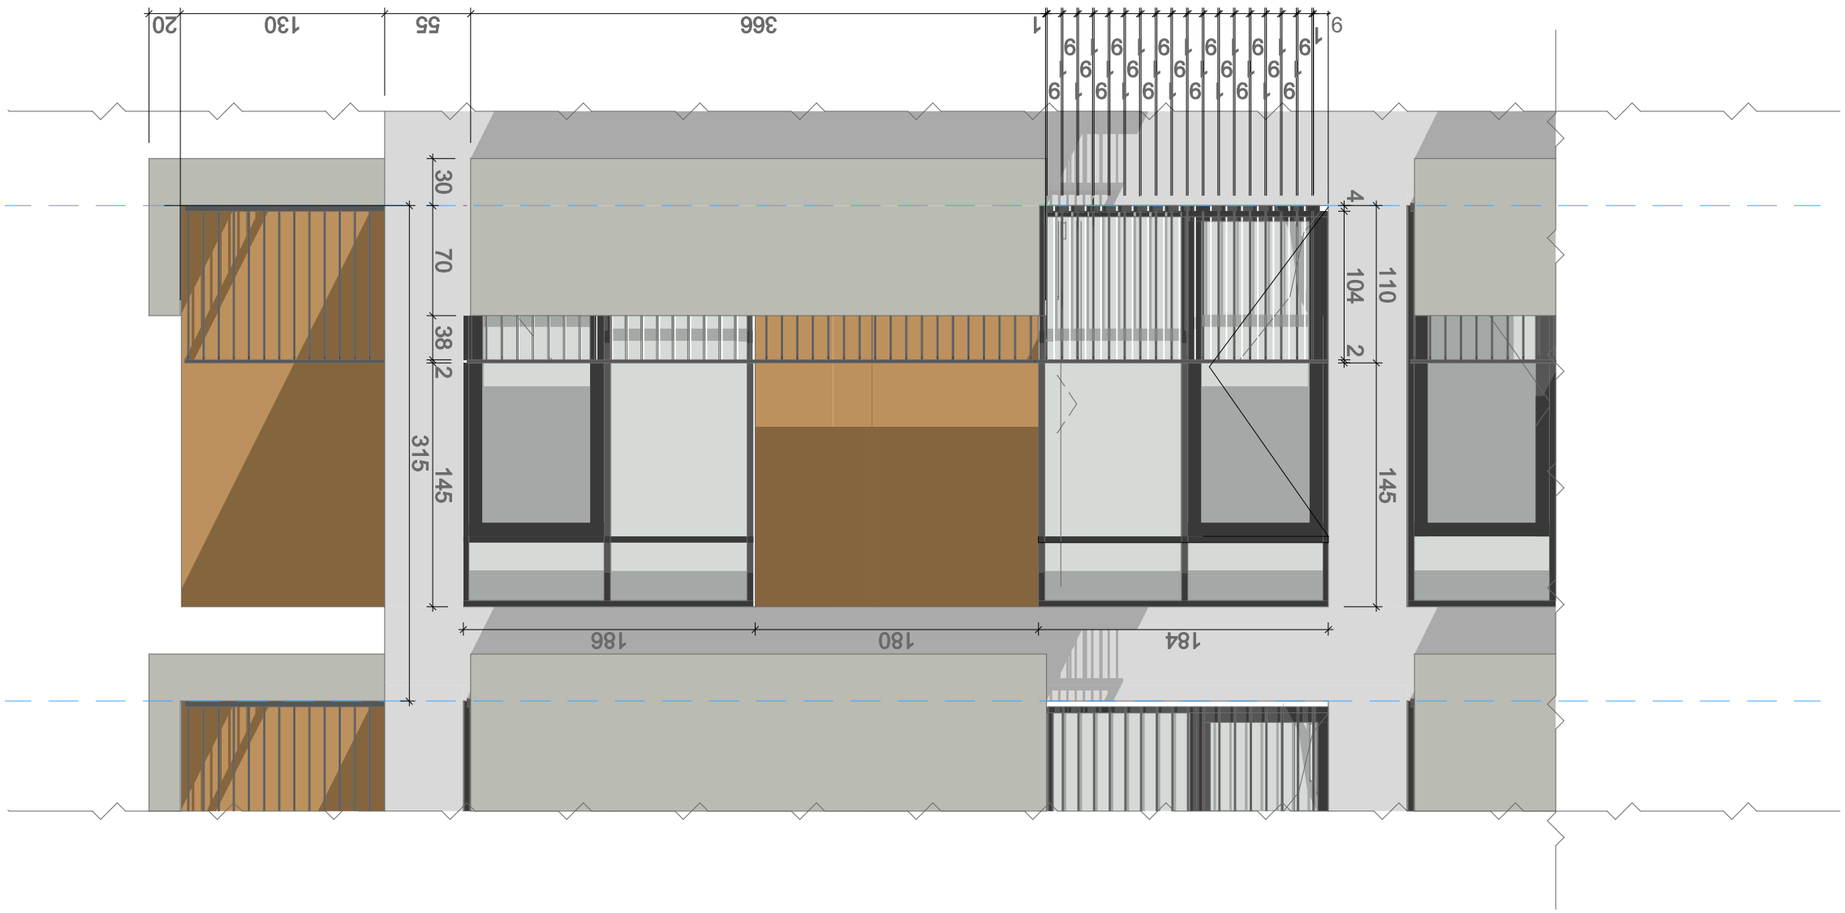


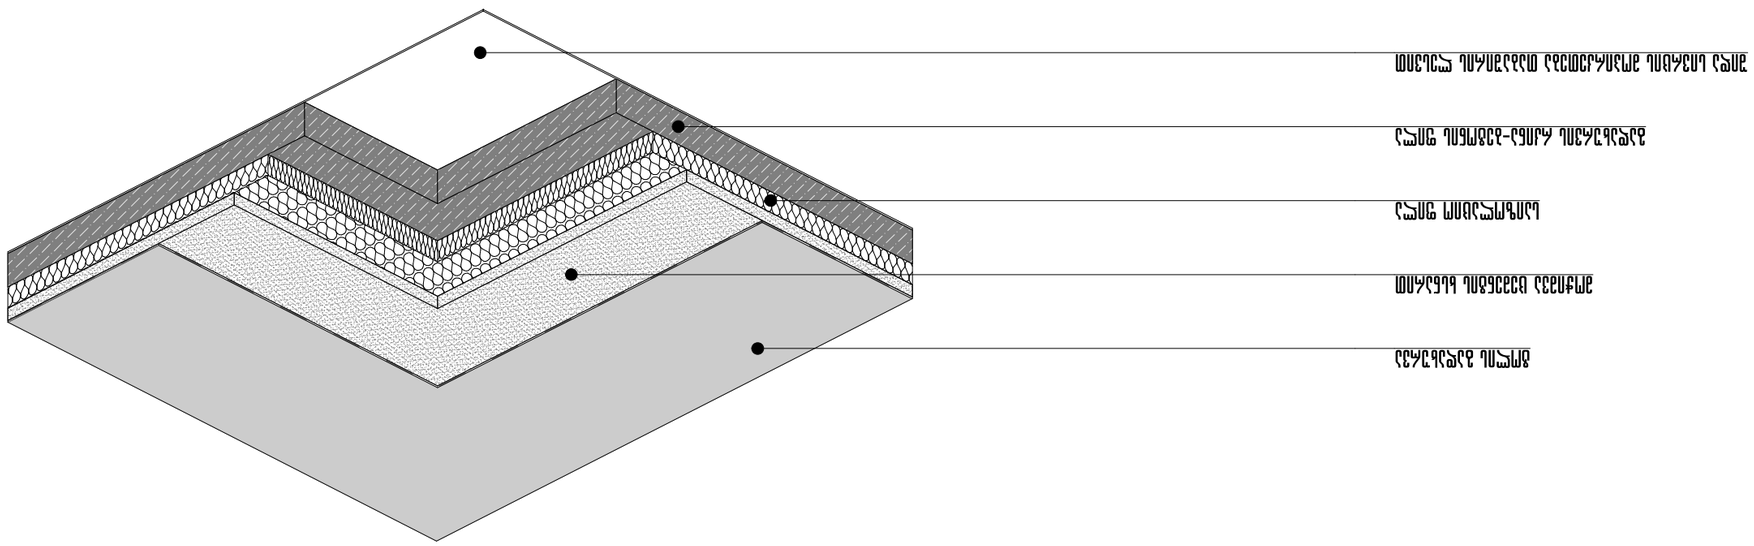










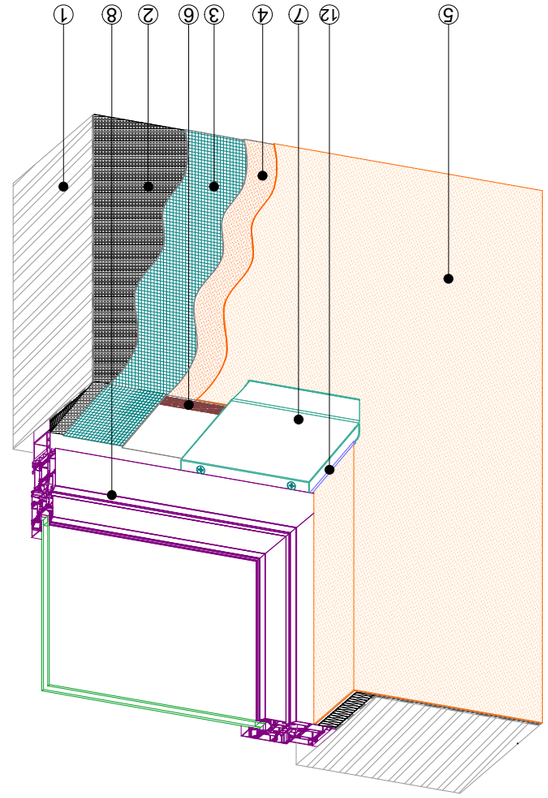



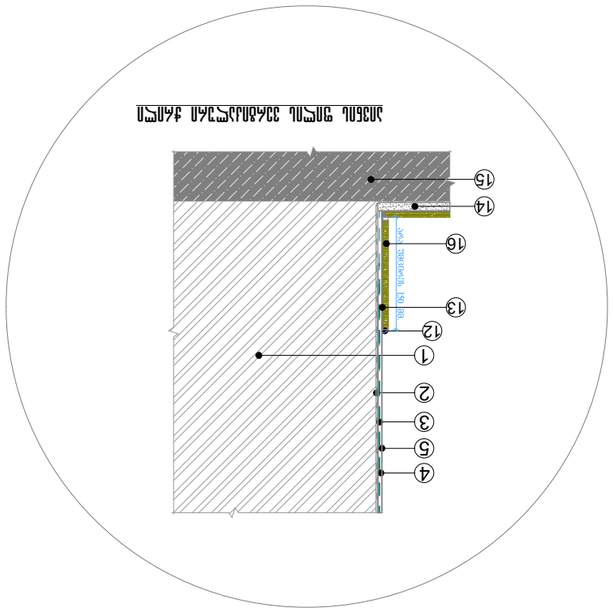



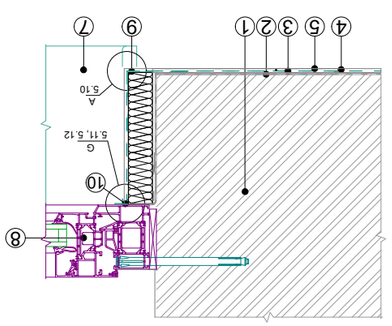


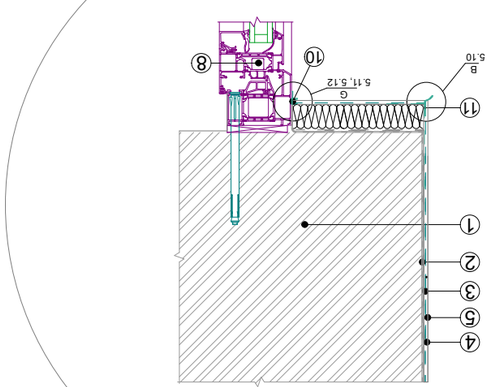



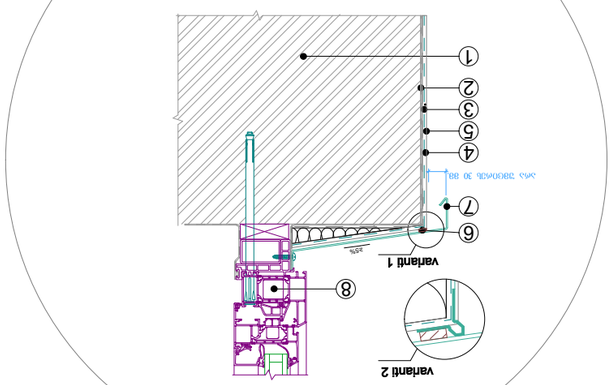




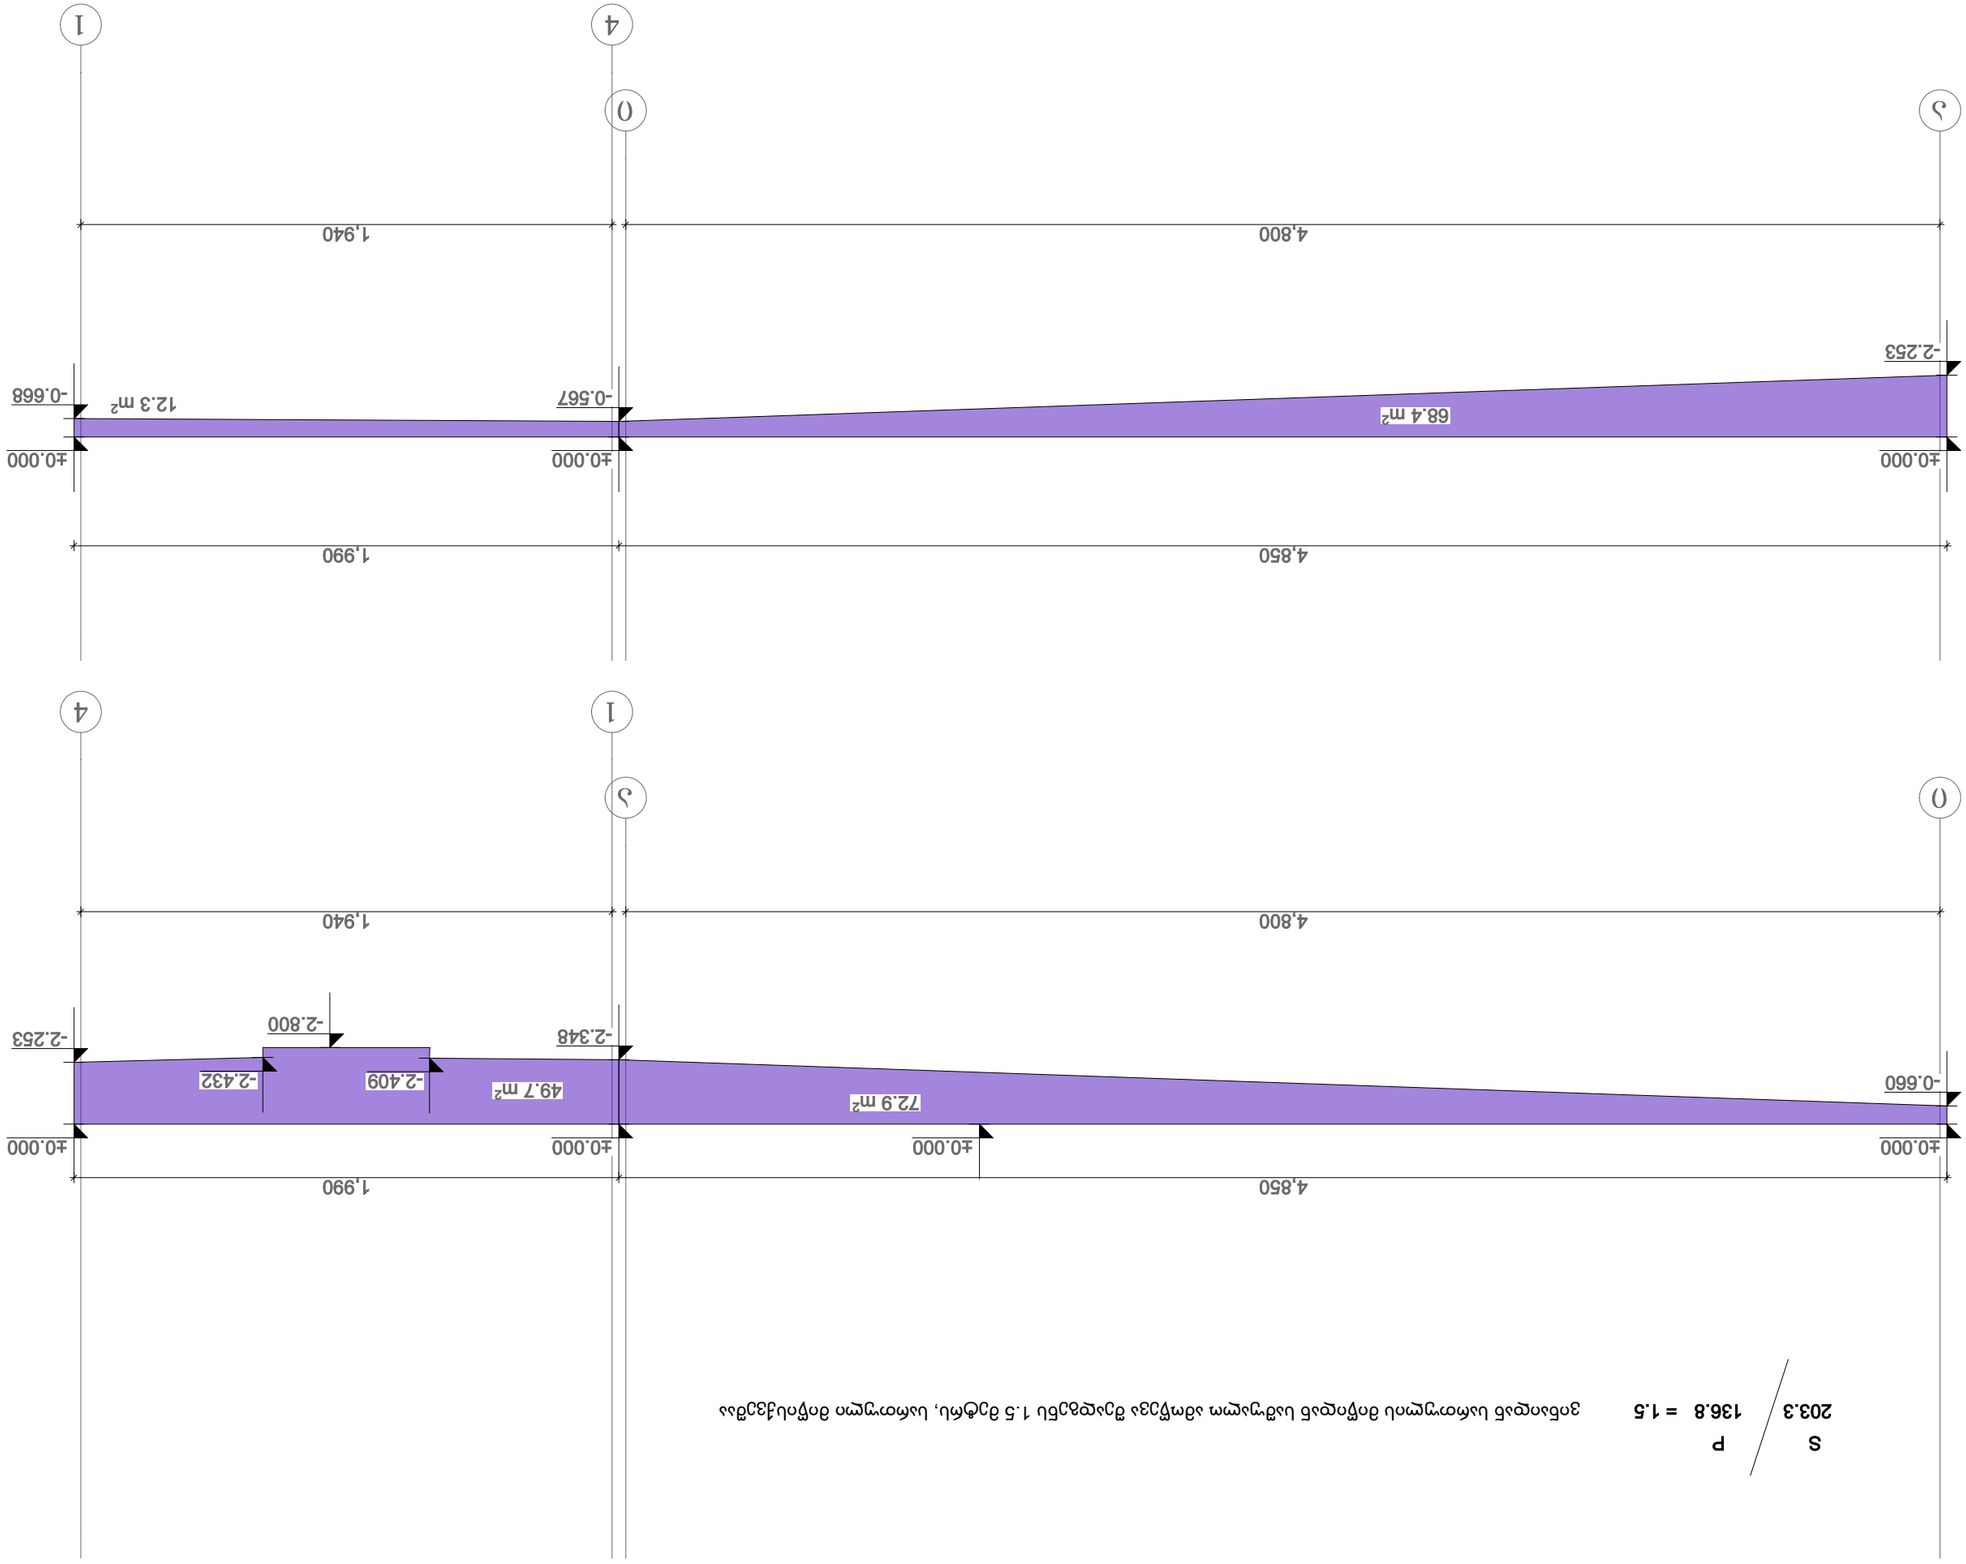

$$\frac{S}{203.3} \quad \frac{P}{136.8} = 1.5$$







TÜV SÜD
Management Service

CERTIFICATE

The Certification Body
of TÜV SÜD Management Service GmbH

certifies that

CAPAROL

Caparol Georgia LLC
8 Al. Kartvelishvilis Str.
0109 Tbilisi
Georgia

has established and applies
a Quality Management System for

Production and sales of water-based paints.
Sales of paints, enamels, glazes and plasters
for inside and outside.

An audit was performed, Order No. **707104692**.

Proof has been furnished that the requirements
according to

ISO 9001:2015

are fulfilled.

The certificate is valid from **2021-04-08** until **2024-03-09**.

Previous certificate valid until 2021-03-09.

Certificate Registration No.: **12 100 58243 TMS**.

Head of Certification Body
Munich, 2021-04-08

IAF

DAkkS
Deutsche
Akkreditierungsstelle
D-ZM-14143-01-00

CERTIFICATE ◆ CERTIFICADO ◆ CERTIFICAT ◆ 認證證書 ◆ СЕРТИФИКАТ ◆ ZERTIFIKAT