

ქ. თბილისი, აკაკი ბელიაშვილის ქუჩა №149
მიწის ნაკვეთის ს/კ 01.13.02.003.205 - ის
ტოპოგრაფიული გეგმა

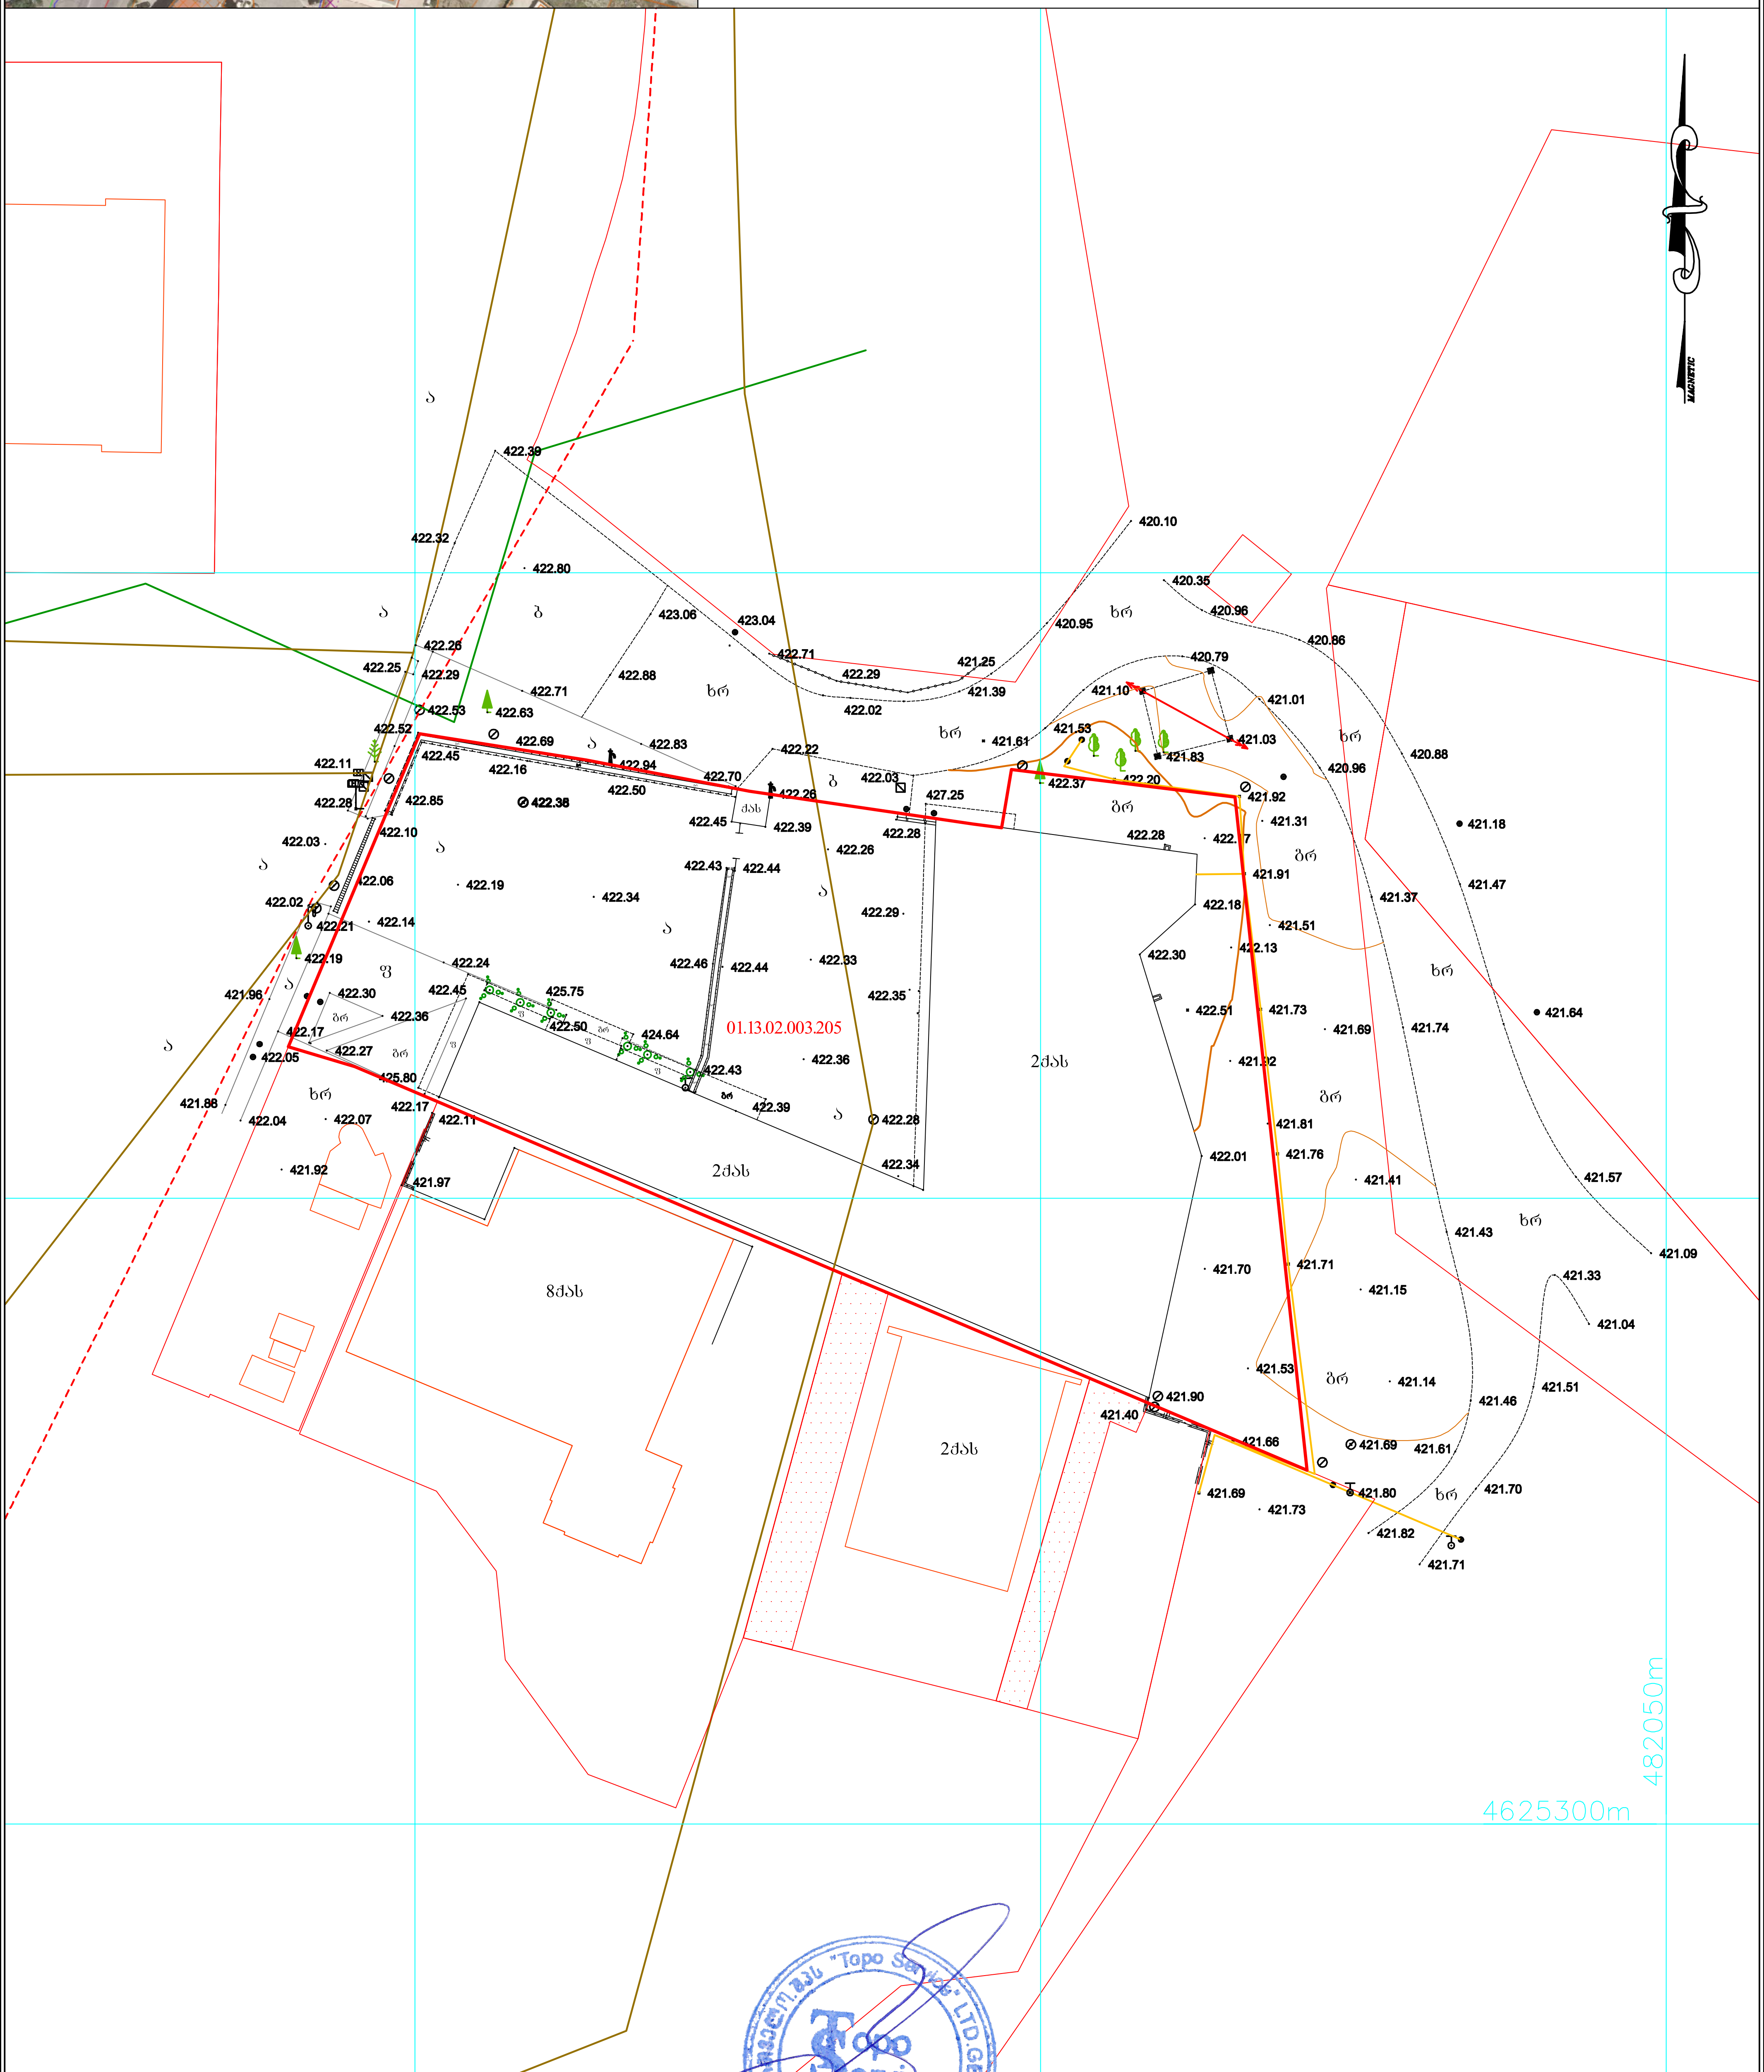

პირობითი აღნიშვნები

ნაძვი	გაზი
ფოთლოვანი ხე	სანიაღვრე
განათება	წყლის მილი
ჭა	კავშირგაბმულობა
ღობე	კანალიზაცია
ბუჩქი	დ. ძ. კაბელი
რკინის ბოძი	მ. ძ. კაბელი
	მ/ძ კომუნიკაცია დატანილია არქივის მასალების საფუძველზე

შპს „ტოპო სერვისი“		
01.13.02.003.205		
დირექტორი		ი. მამაგულაშვილი
შემსრულა		ი. მამაგულაშვილი
დაამუშავა		ი. მამაგულაშვილი
1:500		21.09.2022 წ.

TOPO SERVICE

მისამართი: თემქის დას. IV მ/რ, კორპ. 10. ბ. 99
Email: toposervice.georgia@gmail.com
tel.555 248 730

გენგეგმა მ. 1:500

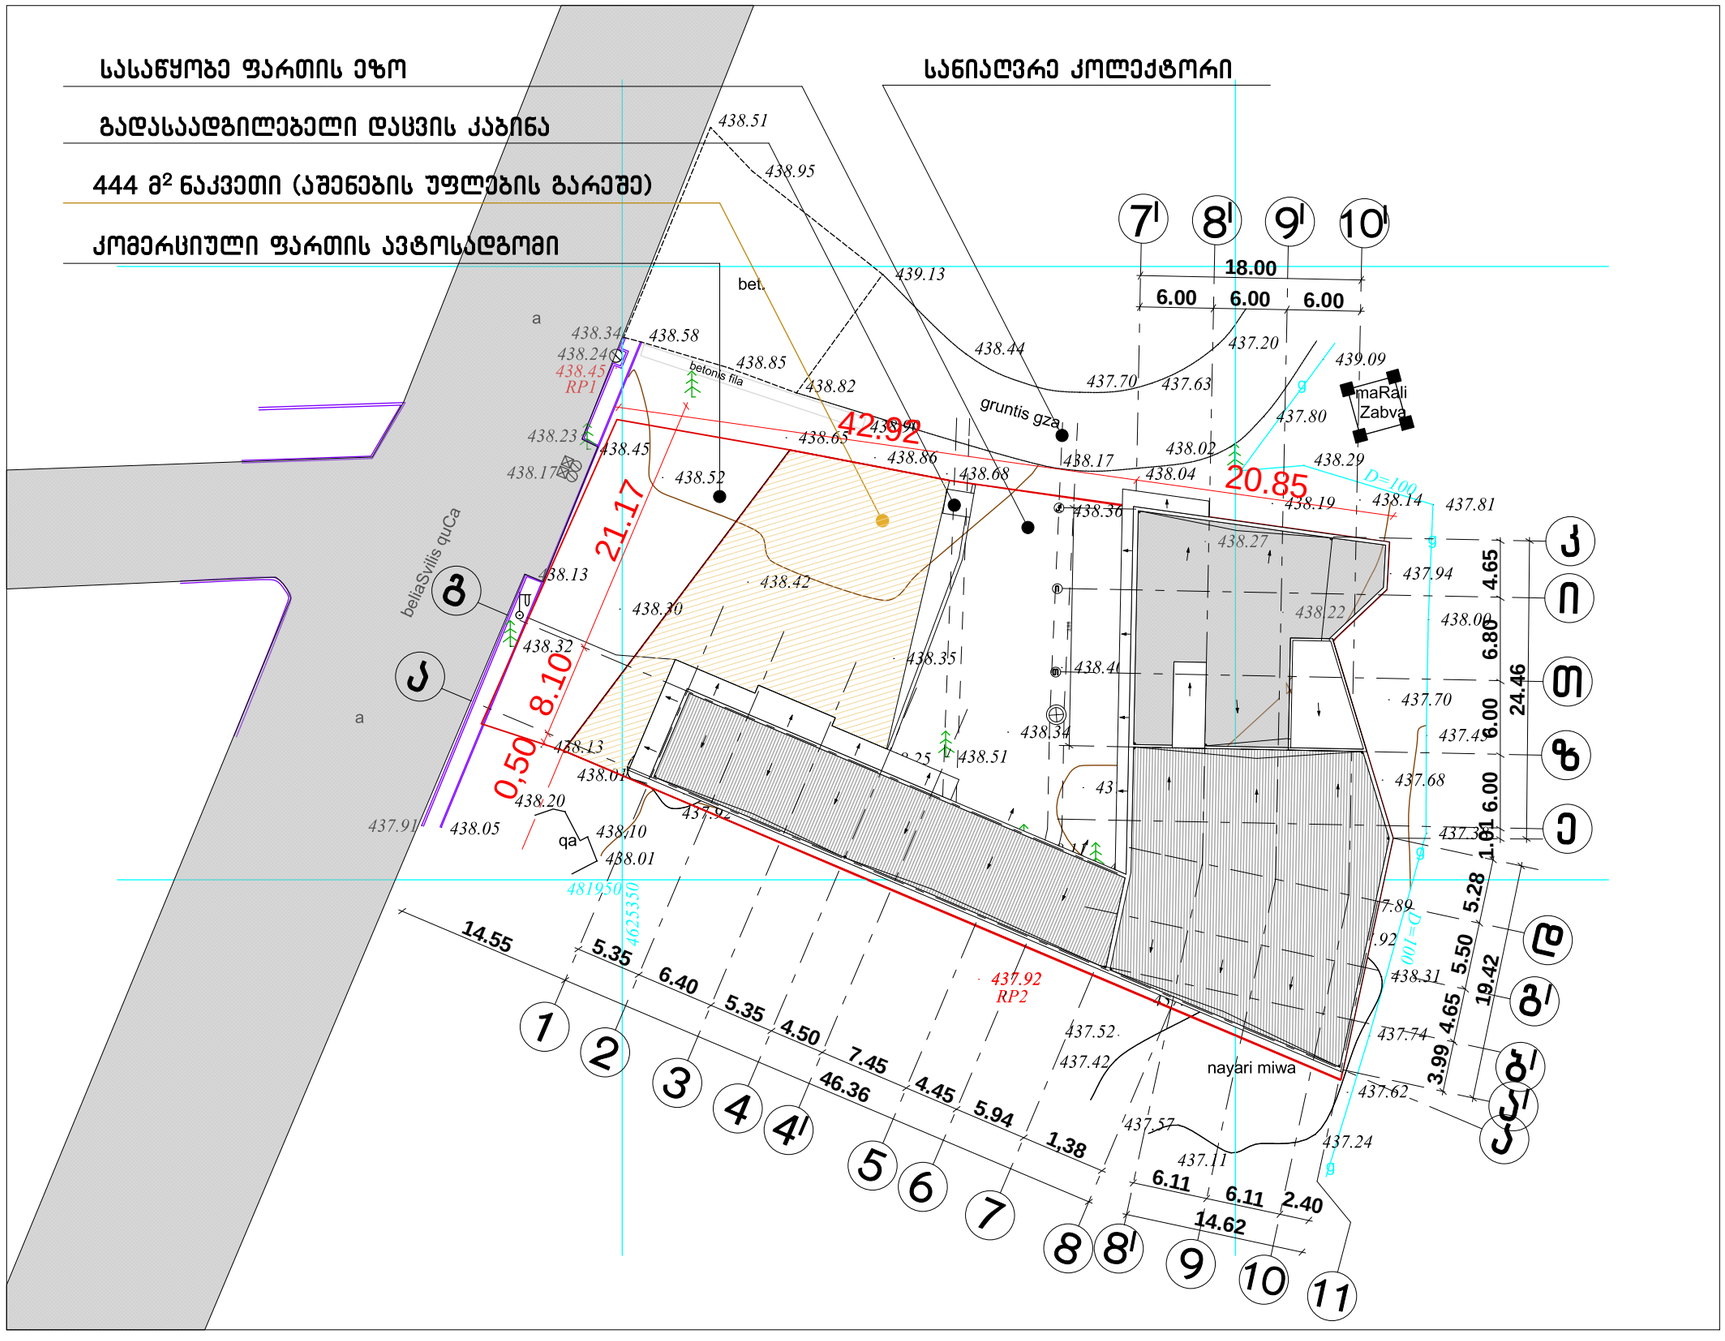



M. STUDIO
ARCHITECTURE & DESIGN

ექსპლიკაცია

1. საპროექტო შენობა (ოფისი – კომერციული)
2. საპროექტო შენობა (საწყობი, ძველი ნაწილი)
3. საპროექტო შენობა (საწყობი, ახალი ნაწილი)
4. პარკინგი
5. საწყობის ეზო

გენგეგმა

მრავალფუნქციური შენობა

მისამართი: ქალაქი თბილისი,
აკაკი გელიაშვილის ქუჩა N149
ს/კ: 01.13.02.003.205

ფურცლის სახელი:	
თარიღი	
პროექტის ნომერი	
მთ. არქიტექტორი	რობიზონ გეთიაშვილი
დამკვეთი:	შპს "მაქსთერმი"
	A-3
მასშტაბი	1:100