


საპროექტო დოკუმენტაცია

საპროექტო დოკუმენტაცია






ხედი №1

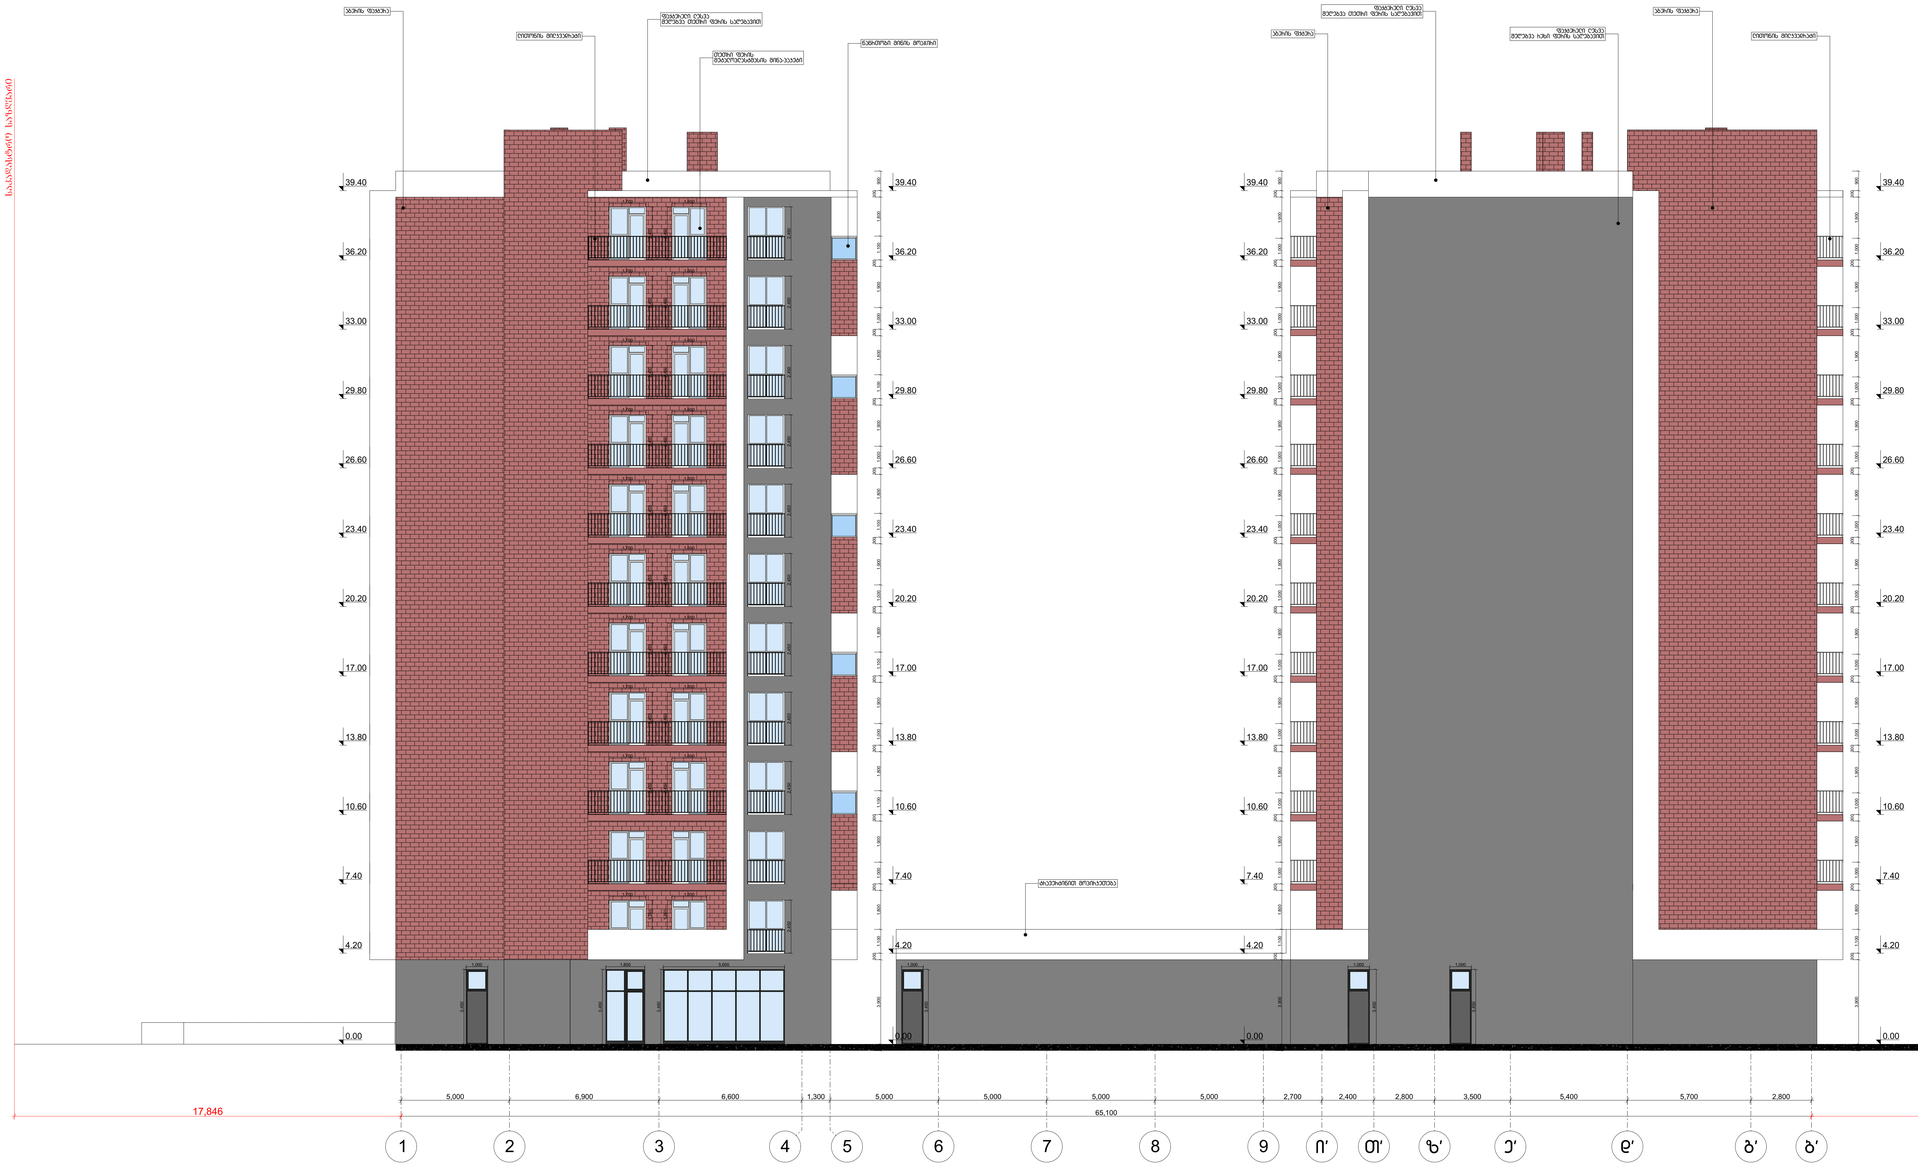




| | | | | | |
|---|---|---|---|---|---|
| Sakhli.ge | მის: ქ. თბილისი, კოსმონავტების . №49<br>საფოსტო ინდექსი: 0119<br>ელ-ფოსტა:<br>sakhli.ge@gmail.com | პროექტის სახელწოდება<br>მრავალბინიანი საცხოვრებელი სახლის კორექტირების პროექტი, ქ. თბილისში, სუხიშვილი ქ. №7-ში | | | |
| დირექტორი | გ. მუხიაშვილი | | | | |
| პრ. მთ. არქ. | გ. მუხიაშვილი | არქიტექტურული ნაწილი | ფურც. | ფ-ბი | მასშტაბი |
| არქიტექტორი | ო.ჩიტიაშვილი | ფასადი ი-ბ | ა-20 | 31 | 1:100 |
| პრ. მთ. კონსტრ. | ე. წოწერია | | | | |
| შეამოწმა | გ. მუხიაშვილი | | სტადია | | მ |




Sakhli.ge

მის: ქ. თბილისი, კოსმონავტების . №49
საფოსტო ინდექსი: 0119
ელ-ფოსტა:
sakhli.ge@gmail.com

პროექტის სახელწოდება

**მრავალბინიანი საცხოვრებელი სახლის კორექტირების პროექტი, ქ. თბილისში, სუხიშვილი ქ. №7-ში**

| | | |
|---|---|---|
| დირექტორი | გ. მუხიაშვილი | |
| არ. მთ. არქ. | გ. მუხიაშვილი | |
| არქიტექტორი | ო.ჩიტიაშვილი | |
| | | |
| არ. მთ. კონსტრ. | ე. წოწერია | |
| შეამოწმა | გ. მუხიაშვილი | |

| არქიტექტურული ნაწილი | ფურც. | ფ-ბი | მასშტაბი |
|---|---|---|---|
| **ფასადი ბ-ი** | ა-19 | 31 | 1:100 |
| | სტადია | | მ |




| Sakhli.ge | მის: ქ. თბილისი, კოსმონავტების . №49<br>საფოსტო ინდექსი: 0119<br>ელ-ფოსტა:<br>sakhli.ge@gmail.com | პროექტის სახელწოდება<br>მრავალბინიანი საცხოვრებელი სახლის კორექტირების პროექტი, ქ. თბილისში, სუხიშვილი ქ. №7-ში | | | |
|---|---|---|---|---|---|
| დირექტორი | გ. მუხიაშვილი | | | | |
| პრ. მთ. არქ. | გ. მუხიაშვილი | არქიტექტურული ნაწილი | ფურც. | ფ-ბი | მასშტაბი |
| არქიტექტორი | ო.ჩიტიაშვილი | ფასადი 4'-1' | ა-18 | 31 | 1:100 |
| | | | | | |
| პრ. მთ. კონსტრ. | ე. ნოწერია | | | | |
| შეამოწმა | გ. მუხიაშვილი | | სტადია | | მ |


სახურავის ლითონის მოაჯირი
ლითონის მოაჯირი
ლითონის ღობე
ფასადის ფერადი ტიხრების მინა-პაკეტი
ლითონის ღობე მინა-პაკეტით
ლითონის მინის ტიხარი
39.40
36.20
33.00
29.80
26.60
23.40
20.20
17.00
13.80
10.60
7.40
4.20
0.00
ცარიელი ფილის ზედა ნიშნული
ცარიელი ფილის ქვედა ნიშნული

