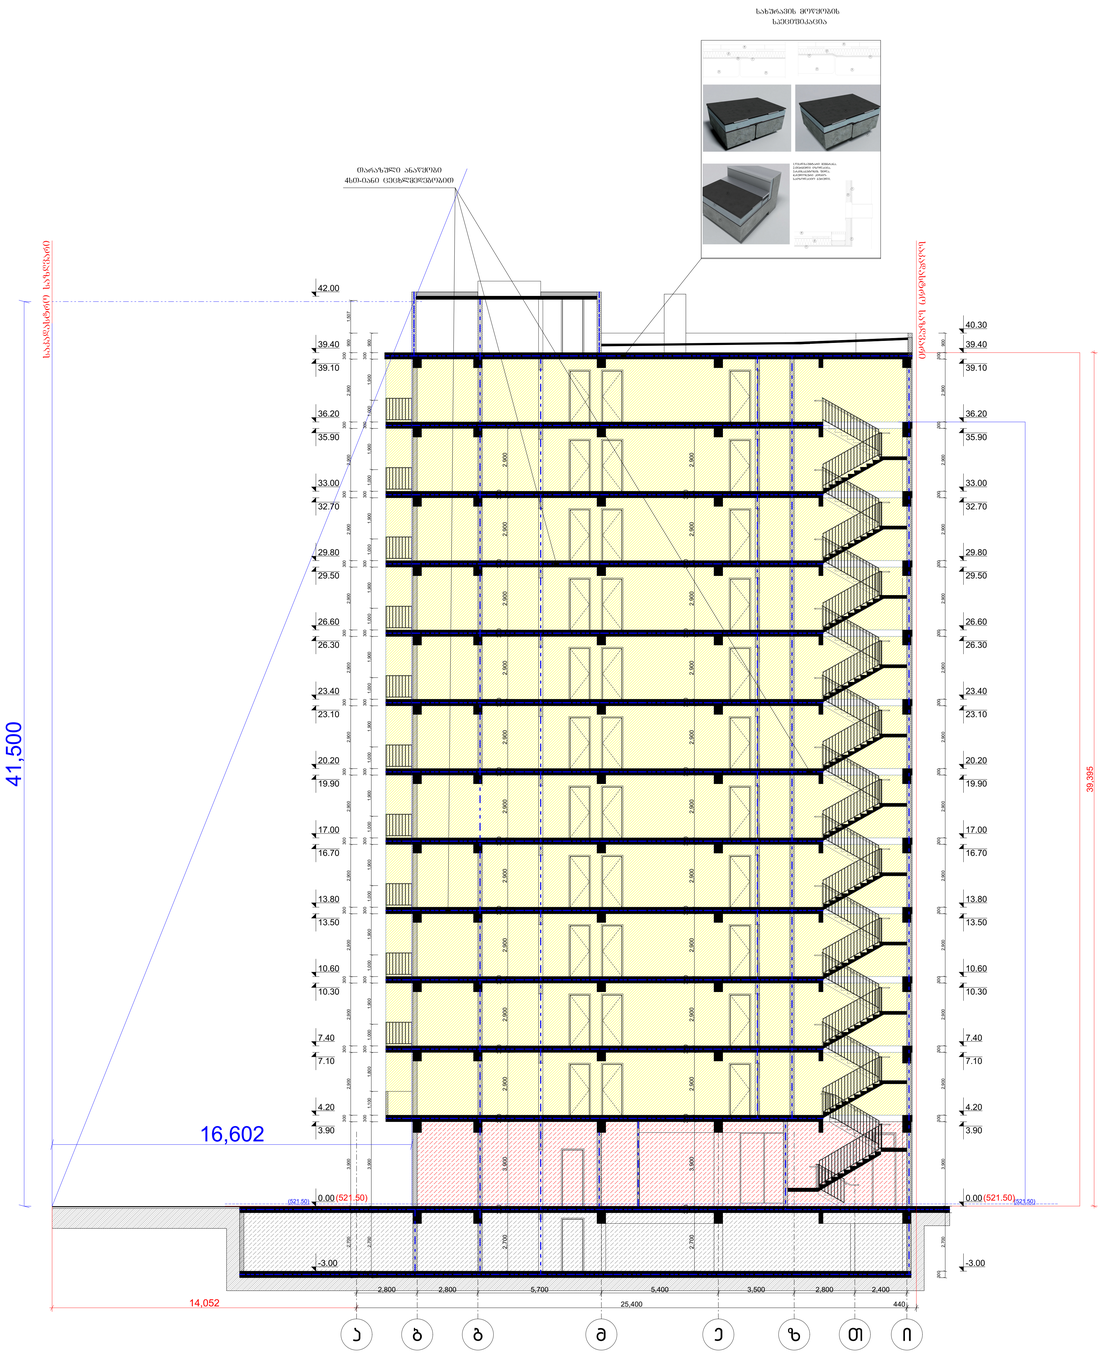

GSPublisherVersion 0.22.100.100 GSPublisherVersion 0.24.100.100 GSPublisherVersion 0.20.100.100

სახურავის მოწყობის
სპეციფიკაცია

300

2,700

300

3,900

300

2,900

300

2,900

300

2,900

300

2,900

300

2,900

300

2,900

300

2,900

300

2,900

300

2,900

300

2,900

300

2,900

300

900

300

2,700

300

3,900

300

1,100 1,800

300

1,000 1,900

300

1,000 1,900

300

1,000 1,900

300

1,000 1,900

300

1,000 1,900

300

1,000 1,900

300

1,000 1,900

300

1,000 1,900

300

1,000 1,900

300

1,000 1,900

300

900

300

2,700

300

3,900

300

2,900

300

2,900

300

2,900

300

2,900

300

2,900

300

2,900

300

2,900

300

2,900

300

2,900

300

2,900

300

2,900

300

900 1,507

14,052 25,400 440

2,800 2,800 5,700 5,400 3,500 2,800 2,400

-3.00

0.00

3.90

4.20

7.10

7.40

10.30

10.60

13.50

13.80

16.70

17.00

19.90

20.20

23.10

23.40

26.30

26.60

29.50

29.80

32.70

33.00

35.90

36.20

39.10

39.40

42.00

-3.00

0.00

3.90

4.20

7.10

7.40

10.30

10.60

13.50

13.80

16.70

17.00

19.90

20.20

23.10

23.40

26.30

26.60

29.50

29.80

32.70

33.00

35.90

36.20

39.10

39.40

40.30

39,395

2,700

300

3,900

300

2,900

300

2,900

300

2,900

300

2,900

300

2,900

300

2,900

300

2,900

300

2,900

300

2,900

300

2,900

2,700

300

3,900

300

2,900

300

2,900

300

2,900

300

2,900

300

2,900

300

2,900

300

2,900

300

2,900

300

2,900

300

2,900

16,602

41,500

H

1

2

3

GFE
4

5

DCBA

1

2

3

4

5

6

7

8

HGFEDCBA

6

9 10 11 12 13 14 15

1

6

7 10 11 12 13 14 15 16

პრ. მთ. არქ. გ. მუხიაშვილი არქიტექტურული ნაწილი ფურც. ფ

-ბი მასშტაბი

სტადია

m

არქიტექტორი

პროექტის სახელწოდება

პრ. მთ. კონსტრ. ე. წოწერია ო.ჩიტიაშვილი

დირექტორი

გ. მუხიაშვილი

შეამოწმა

გ. მუხიაშვილი

თარაზული ანაწყობი
4sT

-იანი ცეცხლმედეგობით

სახურავის მოწყობის
სპეციფიკაცია

a

b

g

d

e

z

T

i

საკადასტრო საზღვარი

საკადასტრო საზღვარი

(521

.50

)

მიწის დონის ნიშნული (521.50)

(521.50

)

(521

.50

)

მიწის დონის ნიშნული

H = L /

0.4

H

=16.602

/

0.4

H =

4

1.50

სიმაღლის განმსაზღვრელი
სქემა

მრავალბინიანი საცხოვრებელი სახლი

s
კორექტირების პროექტი,

ქ. თბილისში, სუხიშვილი
q. #7-Si

მის:

ქ. თბილისი, კოსმონავტების .

#49
საფოსტო ინდექსი: 0119
el

-ფოსტა:
sakhli

.ge

@gmail

.com

1:100

Sakhli

.ge

a

-

2

8

3

1

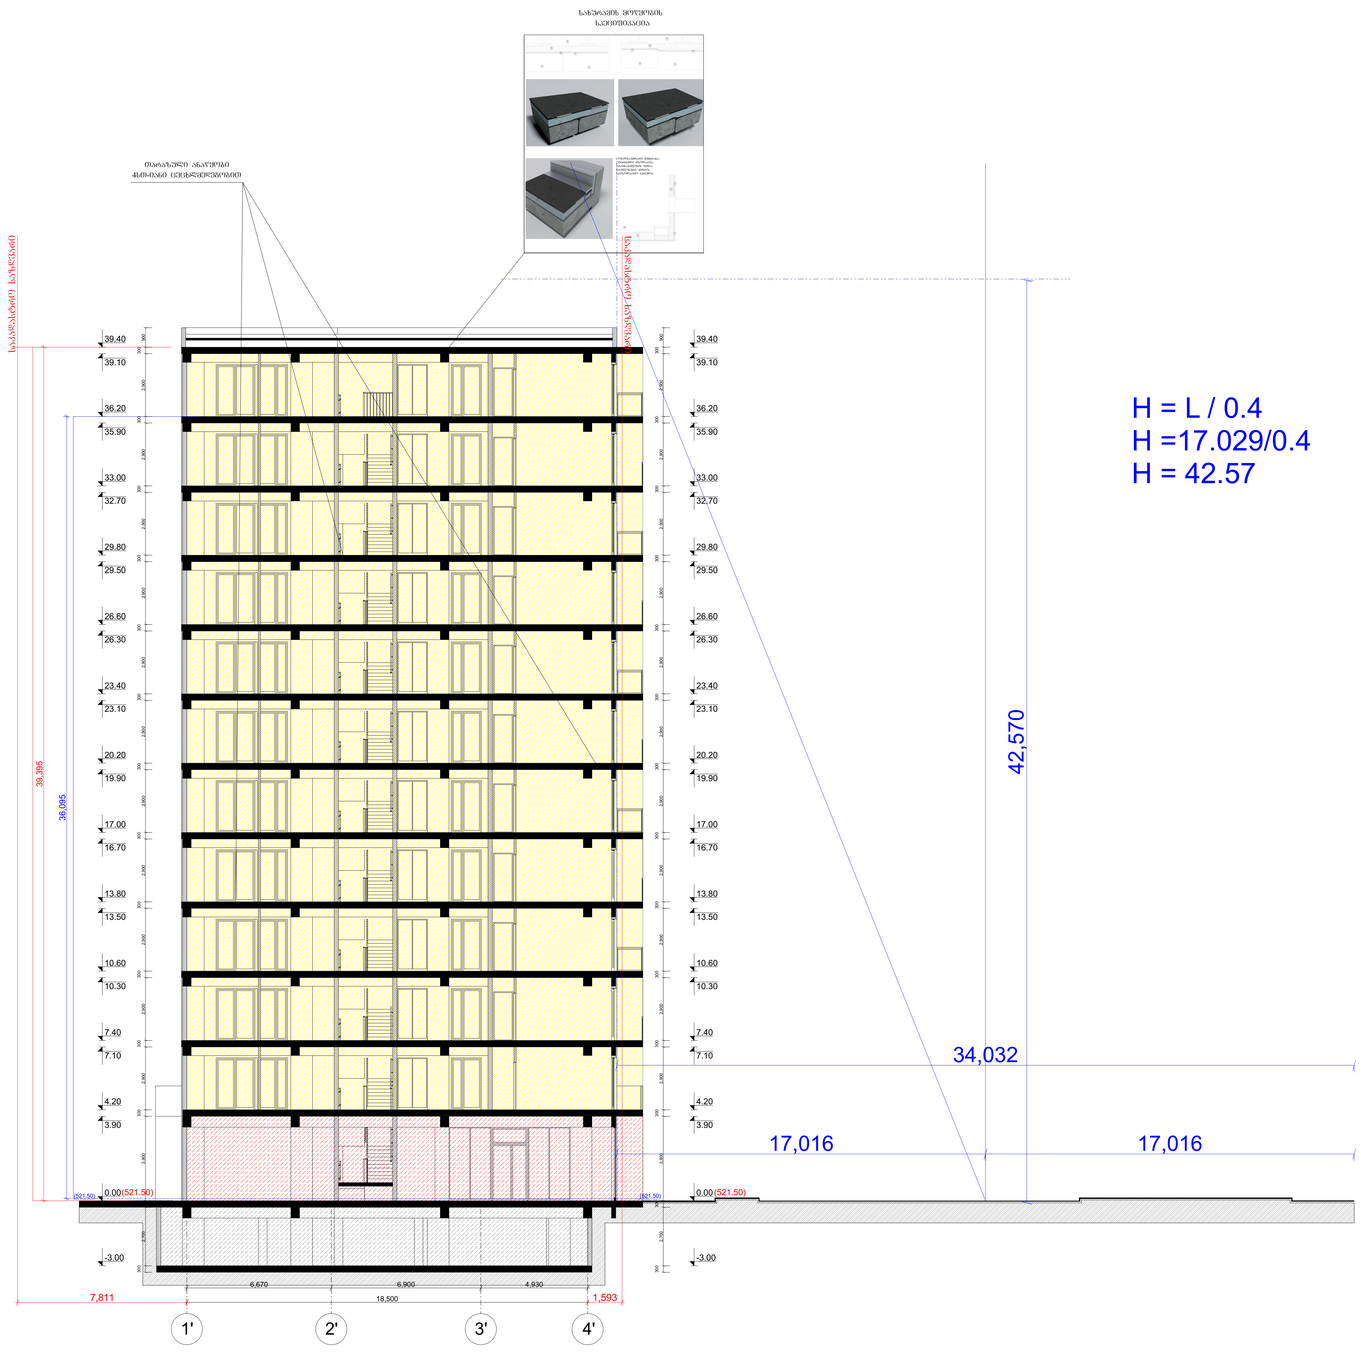

GSPublisherVersion 0.22.100.100 GSPublisherVersion 0.24.100.100 GSPublisherVersion 0.20.100.100

სახურავის მოწყობის
სპეციფიკაცია

18,500

6,670 6,900 4,930

-3.00

0.00

3.90

4.20

7.10

7.40

10.30

10.60

13.50

13.80

16.70

17.00

19.90

20.20

23.10

23.40

26.30

26.60

29.50

29.80

32.70

33.00

35.90

36.20

39.10

39.40

300

2,700

300

3,900

300

2,900

300

2,900

300

2,900

300

2,900

300

2,900

300

2,900

300

2,900

300

2,900

300

2,900

300

2,900

300

2,900

300

900

7,811 1,593

300

2,700

300

3,900

300

2,900

300

2,900

300

2,900

300

2,900

300

2,900

300

2,900

300

2,900

300

2,900

300

2,900

300

2,900

300

2,900

300

900

-3.00

0.00

3.90

4.20

7.10

7.40

10.30

10.60

13.50

13.80

16.70

17.00

19.90

20.20

23.10

23.40

26.30

26.60

29.50

29.80

32.70

33.00

35.90

36.20

39.10

39.40

36,095

39,395

34,032

17,016 17,016 42,570

H = L / 0.4

H =17.029/0.4

H = 42.57

H

1 2 3

G

F

E

4 5

D

C

B

A

1 2 3 4 5 6 7 8

H

G

F

E

D

C

B

A

6

9 10 11 12 13 14 15 16

7 10 11 12 13 14 15 16

პრ. მთ. არქ. გ. მუხიაშვილი არქიტექტურული ნაწილი ფურც. ფ-ბი მასშტაბი

სტადია მ

არქიტექტორი

პროექტის სახელწოდება

პრ. მთ. კონსტრ. ე. წოწერია

ო.ჩიტიაშვილი

დირექტორი გ. მუხიაშვილი

შეამოწმა გ. მუხიაშვილი

სიმაღლის განმსაზღვრელი
სქემა

თარაზული ანაწყობი
4სთ-იანი ცეცხლმედეგობით

სახურავის მოწყობის
სპეციფიკაცია

1' 2' 3' 4'

საკადასტრო საზღვარი

საკადასტრო საზღვარი

(521.50)

მიწის დონის ნიშნული

(521.50)

(521.50)

(521.50)

მიწის დონის ნიშნული

მრავალბინიანი საცხოვრებელი სახლის
კორექტირების პროექტი, ქ. თბილისში, სუხიშვილი ქ.
#7-Si

მის: ქ. თბილისი, კოსმონავტების . #49
საფოსტო ინდექსი: 0119
ელ-ფოსტა:
sakhli.ge@gmail.com

1:100

Sakhli.ge

a-27 31

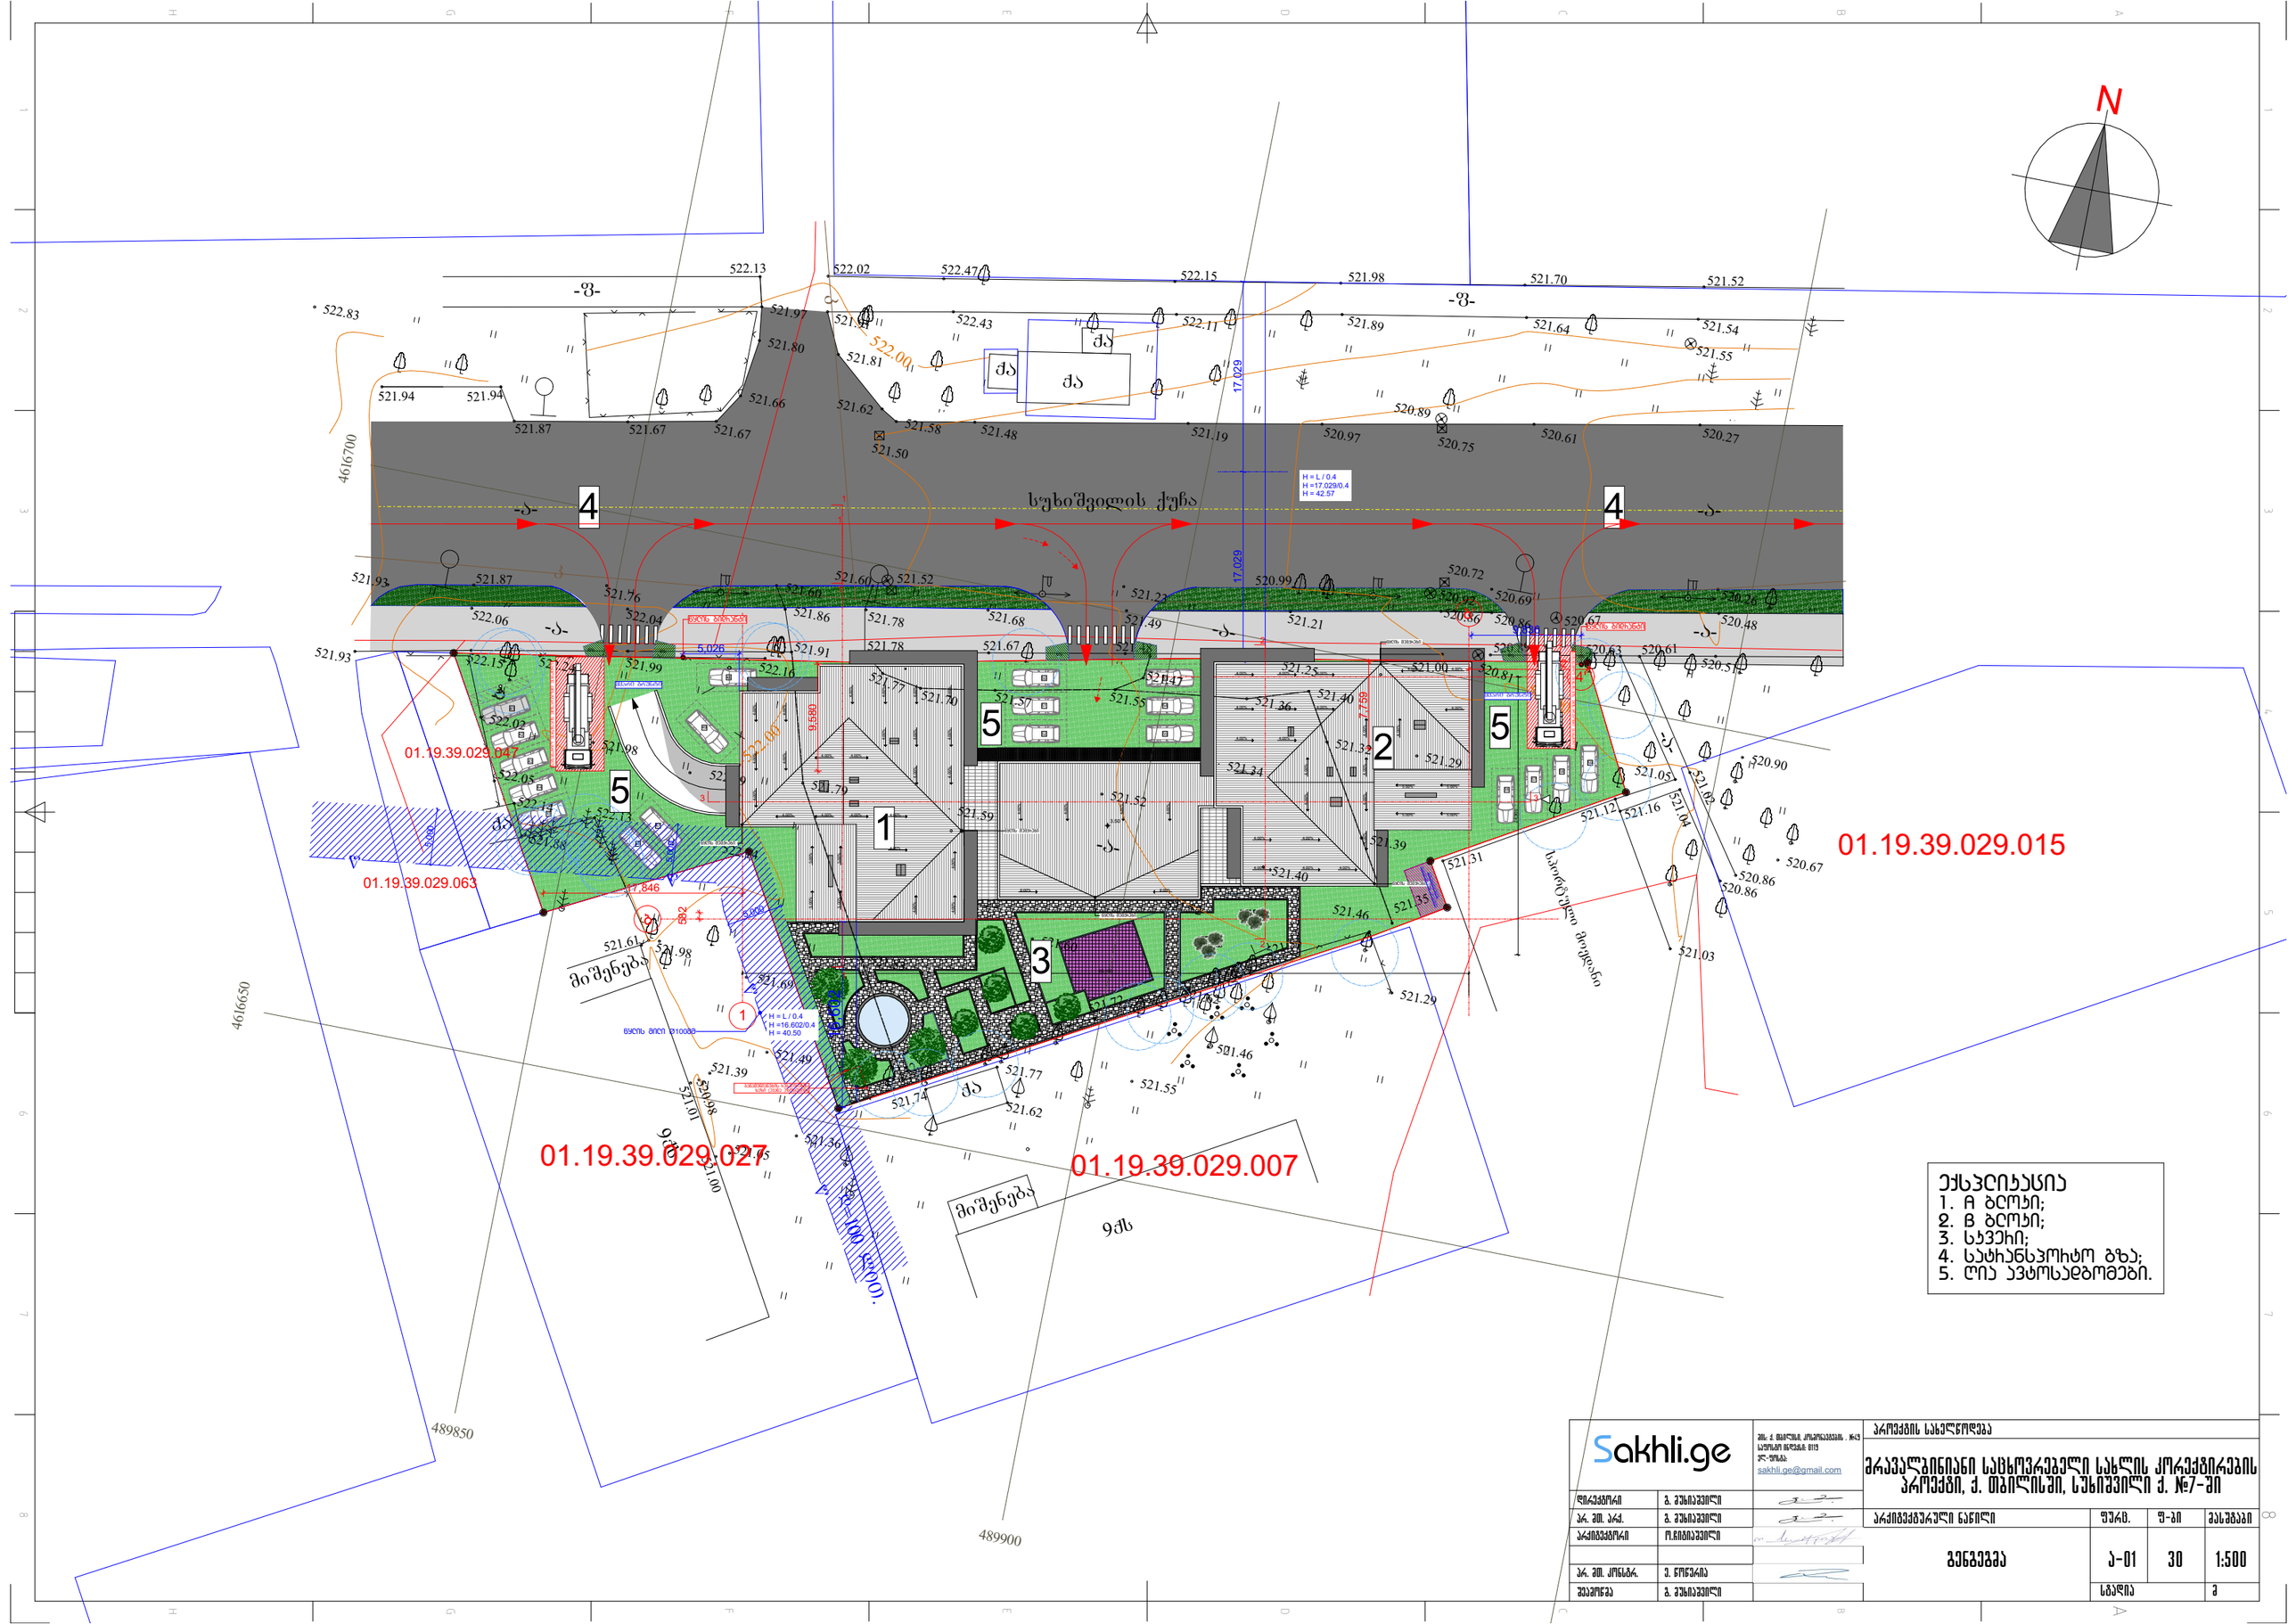

GSPublisherVersion 0.23.100.100

N

17,029 17,029

17,846

582

10,642

65,100

24,900

3,000

3,000

5,000

5,000
5,000

7,759

5,026

E-24

1

1

წყლის მილი Ø100მმ

წყლის გიდრანტი
წყლის გიდრანტი

წყლის შემკრები

H

1 2 3

G

F

E

6 7

D

C

B

A

3 1 2 5 4 8 7 6

H

G

F

E

D

C

B
A

8

9qs

9qs

qa

qa qa

qa

qa

მიშენება

-a-

-a-

-a-

-a-

-a-

-a-

-a- -f-

-f-

489850

4616650

489900

4616700

520.51

520.48

520.26

520.69
520.86

520.89
521.00

520.86

520.99

521.21

521.25

521.48

521.49

521.23
521.68

521.78 521.67

521.78

521.60
521.60
521.86

521.91
521.99

522.04

521.76

521.87

522.06

522.15

521.93

521.93

521.94

522.83

521.94

521.87 521.67 521.67

521.66

521.80

521.97

522.13 522.02

521.91

521.81

521.62
521.58

521.48

522.43

522.47 522.15

522.11

521.19

520.97

521.89

521.98 521.70

521.64

520.61

520.27

521.54

521.52

522.24

522.16

522.02

522.05
522.14

521.52

521.50

520.89

520.75

521.55

520.67

520.81

520.92

520.72

521.47
521.55

521.57

521.70

521.77

521.29

521.46

521.53

521.62
521.72
521.82

521.76
521.74

521.77

521.62

520.63 520.61

521.02

521.05

521.04

520.86
520.86

521.16

521.03

521.12

521.31

520.90

520.67

521.21
521.29

521.88

522.13

521.98

522.09

522.14

521.69

521.49

521.36
521

521

.05

.00

521.39

520.98

521.01

521.61

521.98

521.79

521.83

521.59

521.52

521.34

521.32

521.39

521.35

521
521

.40
.36

521.40

521.52

521.60

521.55

521.46

521.00

522.00

522.00

k

k

k

სპორტული
მოედანი

სუხიშვილის ქუჩა

მიშენება

1

2

ექსპლიკაცია
1. A ბლოკი;
2. B ბლოკი;
3. სკვერი;
4. სატრანსპორტო გზა;
5. ღია ავტოსადგომები.

3

4 4

პრ. მთ. არქ. გ. მუხიაშვილი არქიტექტურული ნაწილი ფურც. ფ-ბი მასშტაბი

სტადია მ

არქიტექტორი

პროექტის სახელწოდება

პრ. მთ. კონსტრ. ე. წოწერია

ო.ჩიტიაშვილი

დირექტორი გ. მუხიაშვილი

შეამოწმა გ. მუხიაშვილი

გენგეგმა

5 5

5

H = L / 0.4
H =17.029/0.4
H = 42.57

1

b'

b

4'

4.00%

4.00%

4.00%

2.00% 2.00%

4.00%

41
42
43
44
45

48 50
51
52

53
54
55

56

57

58

59

49

46

47

01.19.39.029.007 01.19.39.029.027

01.19.39.029.015

01.19.39.029.063

01.19.39.029.047
სახანძრო მანქნაის მისადგომი მანძილი

მყარი გრუნტი

მყარი გრუნტი

მრავალბინიანი საცხოვრებელი სახლის კორექტირების
პროექტი, ქ. თბილისში, სუხიშვილი ქ. #7-ში

5.00%
5.00%

5.00%
5.00%

5.00%

5.00%

5.00%

5.00%

16,602

9,580

9,836

3.50

2

2

3 3

1

1

განაშენიანების რეგულირების
ხაზი (უკანა ეზოსთვის)

წყლის შემკრები

წყლის შემკრები

წყლის შემკრები
წყლის შემკრები

6%
6% 6%

6%
6% 6%

მის: ქ. თბილისი, კოსმონავტების . #49
საფოსტო ინდექსი: 0119
ელ-ფოსტა:
sakhli.ge@gmail.com

1:500

Sakhli.ge

a-01 30

4.00%

4.00%

4.00%

4.00%
4.00%

4.00%

4.00%

4.00%

4.00%

4.00%

4.00%

4.00%

4.00%

4.00%

4.00%

4.00%

4.00%

4.00% 4.00%

4.00%

4.00% 4.00%

4.00%

4.00%

4.00%

4.00%

4.00%

4.00%

4.00%

4.00%

4.00%

4.00%

4.00%

4.00%

4.00%

4.00%

4.00%

4.00%

4.00%

4.00%

4.00%

4.00% 4.00%

4.00%

4.00% 4.00%

4.00%

4.00%

w

w

w

w

d=100
ლით. H = L / 0.4

H =16.602/0.4
H = 40.50

სახანძრო მანქნაის მისადგომი მანძილი

გენერატორის

განთავსების
ადგილი