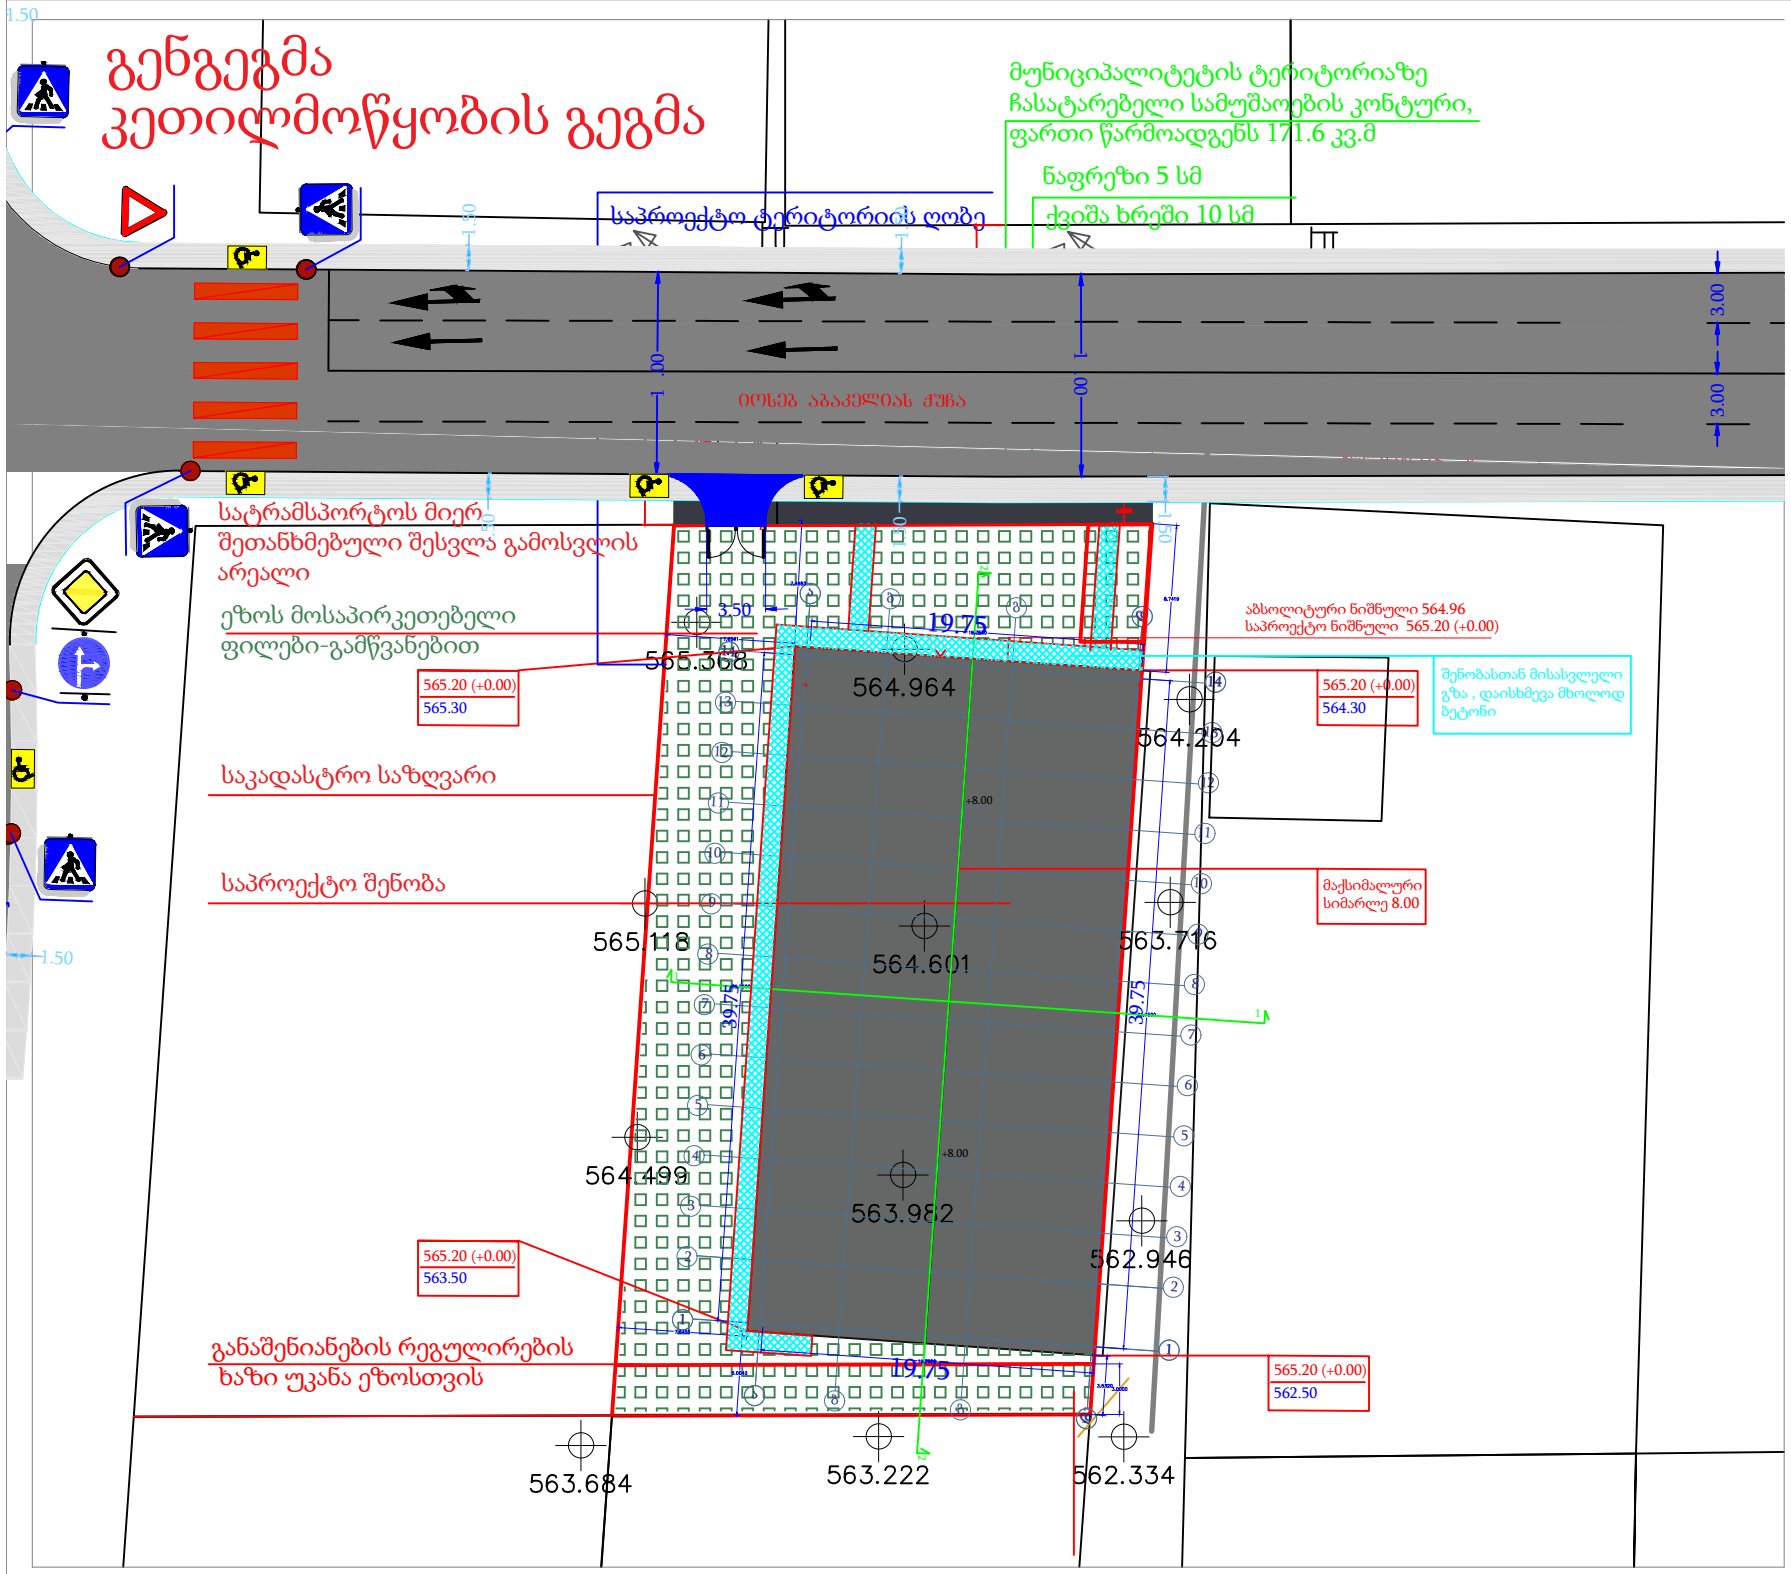

ფორმატი A-4	თბილისი 2022 წ.

ექსპლიკაცია

პირობითი აღნიშვნები

- საკადასტრო საზღვარი
- არქიტექტურული ნიშნული

შენიშვნები

ნახაზზე ზომები მოცემულია მეტრებში

მშენებლობის პროცესში პროექტში ნებისმიერი სახის ცვლილება შეთანხმებულ იქნას ავტორთან

ფუნქცია:
სამეურნეო და საწარმოო ობიექტი, საწყობი

დამკვეთი:
შ.პ.ს."მეტალ ფორს ჯორჯია" (ID: 404867649)

მისამართი:
ქ.თბილისი,სოფელი წასაგური,იოსებ აბაკელიას ქ.#3 ს/კ. 81.08.13.354

	გვარი	ხელმოწერა
პრ.მთ.არქ.	მ.ღუღუნიშვილი	
შეასრულა	მ.ღუღუნიშვილი	

გენგეგმა

მასშტაბი	თარიღი	ფურცელი	ფურცლები
1:----	--.--.2022	--	--