


მრავალბინიანი საცხოვრებელი სახლი "არქი ვარკეთილი B-ბლოკი"

დამკვეთი

შ.პ.ს. "ვარკეთილი დიველოფმენთ"

საიდენტიფიკაციო კოდი: 405323699

სიტუაციური სქემა

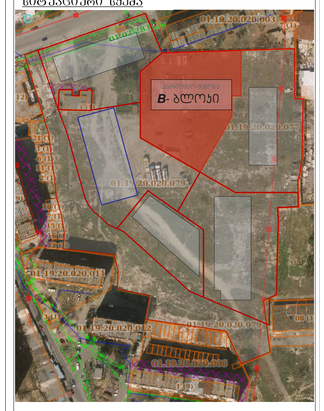

B ბლოკი

ტექნიკური-ეკონომიკური მაჩვენებლები

* მიწის ნაკვეთის ფართობი (კვ.მ) – 4474 მ²
* საცხოვრებელი ფართობი (კვ.მ) –8778.4 მ²
* სახაფხულო ფართობი (კვ.მ) – 1861 მ²
* კიბის უჯრედის და სალარგაზოს ფართობი (კვ.მ) –2327.1 მ²
* დამხმარე ფართობი (კვ.მ) – 95.7 მ²
* აგტოსადგომის ფართობი (კვ.მ) – 1491.8 მ²
* კ1 განაშენიანების ფართობი (კვ.მ)–931.5 მ²
* კ2 განაშენიანების ინფრასტრუქტურის ფართობი (კვ.მ) – 1224.31 მ²
* კ3 გამწვანების ფართობი (კვ.მ) – 1537.9 მ²

შენიშვნები:

* ნახაზი შესრულებულია სანტიმეტრებში
* ნახაზზე მოცემულია არქიტექტურული ნაშენებები
* არქიტექტურულ გეგმებზე დატანილია ხანძარსაწინააღმდეგო სისტემა

საპროექტო ორგანიზაცია

არქი პრომოუშენი

ქ.თბილისი, ნ.ჯორჯიაშვილის ქუჩა №15
ტელ: 032 2602602

თანამდებობა	გვარი	ხელმოწერა
მთ.არქიტექტორი	ს.ასანიანი	
არქიტექტორი	ლ.ქასრაშვილი	

ნახაზის სახელი

ფასადი №1
ღერძი ა-ი

ფაილის სახელი	შეცვლის სახელი
A-104-ABC	A-104-A
ფორმატი	მასშტაბი
A1	1:100
თარიღი	რევიზია №
01.13.2020	rev 001
პროექტი №	00000000




მრავალბინიანი საცხოვრებელი სახლი "არქი ვარკეთილი B-ბლოკი"

დამკვეთი

შ.პ.ს. "ვარკეთილი დიველოპმენტი"

საიდენტიფიკაციო კოდი: 405323699

სიტუაციური სქემა

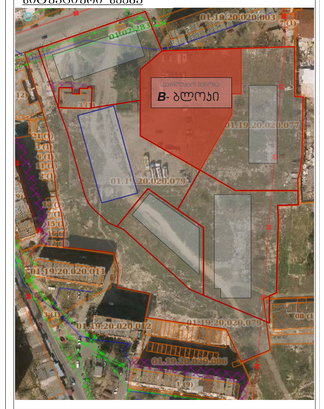

B ბლოკი

ტექნიკური-ეკონომიკური მაჩვენებლები

* მიწის ნაკვეთის ფართობი (კვმ) – 4474 მ²
* საცხოვრებელი ფართობი (კვმ) –8778.4 მ²
* საზაფხულო ფართობი (კვმ) – 1861 მ²
* კიბის უჯრედის და სალარგაზოს ფართობი (კვმ) –2327.1 მ²
* დამხმარე ფართობი (კვმ) – 95.7 მ²
* აპტ.ოსაწყობის ფართობი (კვმ) – 1491.8 მ²
* ა1 ბინათშენობის ფართობი (კვმ)–931.5 მ²
* ა2 ბინათშენობის ტექნიკური ფართობი (კვმ) – 12241.31 მ²
* ა3 გამწვანების ფართობი (კვმ) – 1537.9 მ²

შენიშვნები:

* ნახაზი შესრულებულია სანტიმეტრებში
* ნახაზზე მოცემულია არქიტექტურული ნიშნულები
* არქიტექტურულ გეგმებზე დატანილია ხანძარსაწინააღმდეგო სისტემა

საპროექტო ორგანიზაცია

არქი პრომოუშენი

ქ.თბილისი, ნ.ჯორჯიაშვილის ქუჩა №15
ტელ: 032 2602602

თანამდებობა	გვარი	ხელმოწერა
მთ.არქიტექტორი	ს.ასანიანი	
არქიტექტორი	ლ.ჯანელაძე	

ნახაზის სახელი

ფასადი №3
ღერძი 0-ა

ფაილის სახელი	შეცვლის სახელი
A-104-ABC	A-104-A
ფორმატი	მასშტაბი
A1	1:100
თარიღი	რევიზია №
01.13.2020	rev 001
პროექტი №	00000000

სიმაღლის განსაზღვრის ხაზი

სპეციალური საზღვარი

დეკორატიული ლესვა RAL 7037
(გადამოწმდეს ვარკეთილი ა-
ბლოკის ალუკაბონდის ფერთან)

დ-3

+45,20
+44,10
+40,95
+37,80
+34,65
+31,50
+28,35
+25,20
+22,05
+18,90
+15,75
+12,60
+9,45
+6,30
+3,15
±0,00
-2,01

დ-2

9 020

23 320

58 300

H=L/Y
H=23.320 / 0.40
H=58.3

428 750 300

1 2 3 4


მრავალბინიანი საცხოვრებელი სახლი "არჭი ვარკეთილი B-ბლოკი"

დამკვეთი

შპს. "ვარკეთილი დიველოპმენი"

საიდენტიფიკაციო კოდი: 405323699

სიტუაციური სქემა

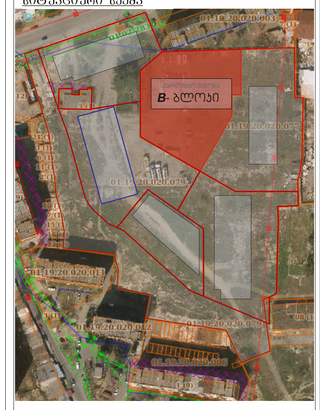

B ბლოკი

ტექნიკური-ეკონომიკური მაჩვენებლები

* მიწის ნაკვეთის ფართობი (კვმ) – 4474 მ²
* საცხოვრებელი ფართობი (კვმ) –8778.4 მ²
* საზაფხულო ფართობი (კვმ) – 1861 მ²
* კიბის უჯრედის და სალარგაზეს ფართობი (კვმ) –2327.1 მ²
* დამხმარე ფართობი (კვმ) – 95.7 მ²
* პანტუსაღრეობის ფართობი (კვმ) – 1491.8 მ²
* კ1 განაშენიანების ფართობი (კვმ)–931.5 მ²
* კ2 განაშენიანების ინტენსივობის ფართობი (კვმ) – 1224.31 მ²
* კ3 გამწვანების ფართობი (კვმ) – 1537.9 მ²

შენიშვნები:

* ნახაზი შესრულებულია სანტიმეტრებში
* ნახაზზე მოცემულია არქიტექტურული ნიშნულები
* არქიტექტურულ გეგმებზე დატანილია ხანძარსაწინააღმდეგო სისტემა

საპროექტო ორგანიზაცია



ტელ: 032 2602602

ცვლილების	ავტორი	ხელმოწერა
მთ.არქიტექტორი	ს.აბალიანი	
არქიტექტორი	ლ.ქასლაკაშვილი	

ნახაზის სახელი

წასადი №4
ღერძი 1-4

ფაილის სახელი	ფურცლის სახელი
A-104-ABC	A-104-A
ფორმატი	მასშტაბი
A1	1:100
თარიღი	რევიზია №
01.13.2020	rev 001
პროექტი №	00000000

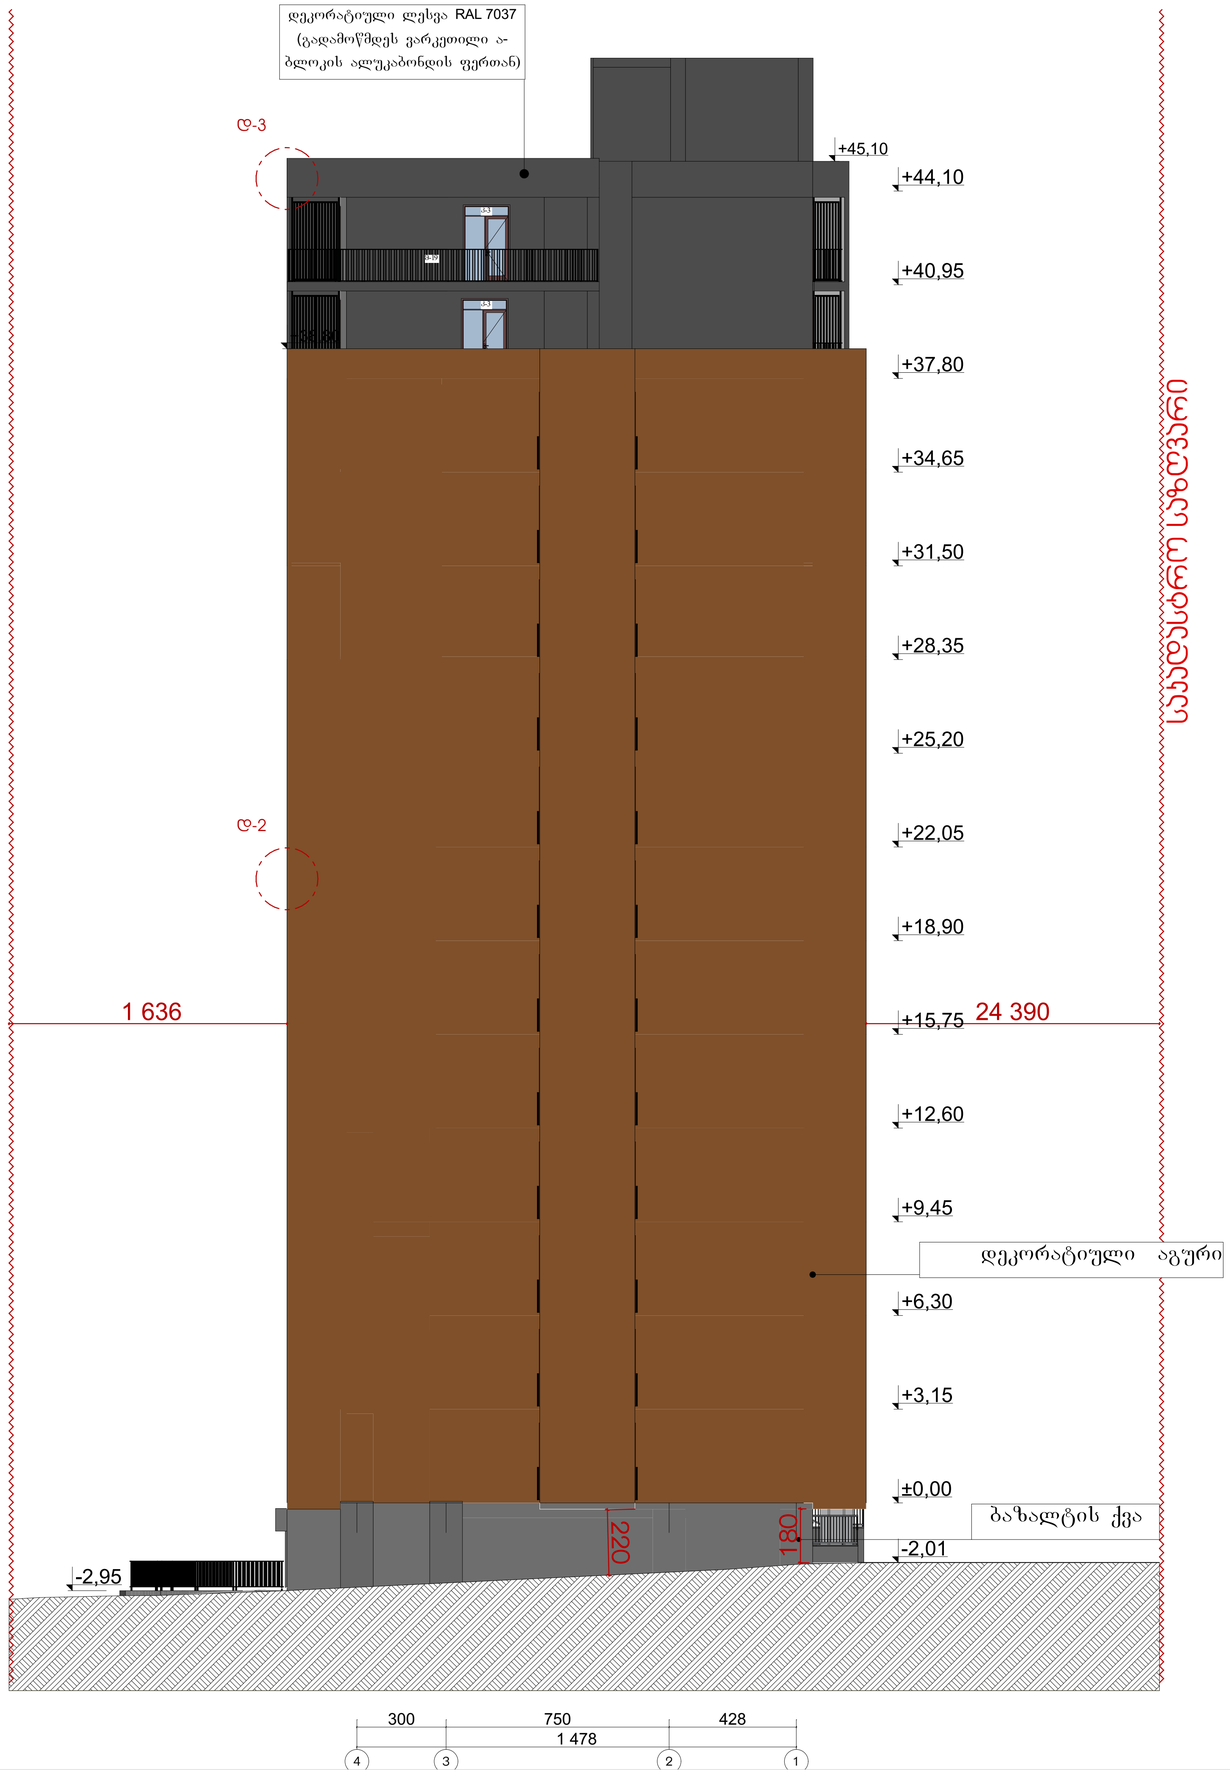


მრავალბინიანი საცხოვრებელი სახლი "არქი ვარკეთილი B-ბლოკი"

დამკვეთი

შ.პ.ს. "ვარკეთილი დიველოფმენთ"

საიდენტიფიკაციო კოდი: 405323699

სიტუაციური სქემა

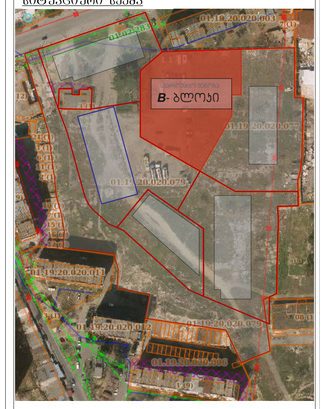

B ბლოკი

ტექნიკური-ეკონომიკური მაჩვენებლები

* მიწის ნაკვეთის ფართობი (კვ.მ) – 4474 მ²
* საცხოვრებელი ფართობი (კვ.მ) –8778.4 მ²
* სახანძრო ფართობი (კვ.მ) – 1861 მ²
* კიბის უჯრედის და სალარგაზოს ფართობი (კვ.მ) –2327.1 მ²
* დამხმარე ფართობი (კვ.მ) – 95.7 მ²
* აფტოსადგომის ფართობი (კვ.მ) – 1491.8 მ²
* კ1 ბანაშენიანების ფართობი (კვ.მ)–931.5 მ²
* კ2 ბანაშენიანების ინჟინერიების ფართობი (კვ.მ) – 1224.31 მ²
* კ3 გამწვანების ფართობი (კვ.მ) – 1537.9 მ²

შენიშვნები:

* ნახაზი შესრულებულია სანტიმეტრებში
* ნახაზზე მოცემულია არქიტექტურული ნიშნულები
* არქიტექტურულ გეგმებზე დატანილია ხანძარსაწინააღმდეგო სისტემა

საპროექტო ორგანიზაცია

არქი პრომოუშენი

ქ.თბილისი, ნ.ჯორჯაძის ქუჩა №15
ტელ: 032 2602602

თანამდებობა	გვარი	ხელმოწერა
მთ.არქიტექტორი	ს.ასანიანი	
არქიტექტორი	ლ.ქასლილაშვილი	

ნახაზის სახელი

ფასადი №2
ღერძი 4-1

ფაილის სახელი	ფურცლის სახელი
A-104-ABC	A-104-A
ფორმატი	მასშტაბი
A1	1:100
თარიღი	რევიზია №
01.13.2020	rev 001
პროექტი №	00000000