
შ.პ.ს. "ბიემჯი გრუპ
L.T.D "BMG GROUP"
ს/კ 406128239"
შარტავას ქუჩა №14
598 66 70 70
557 98 08 99
groupbmg@yahoo.com

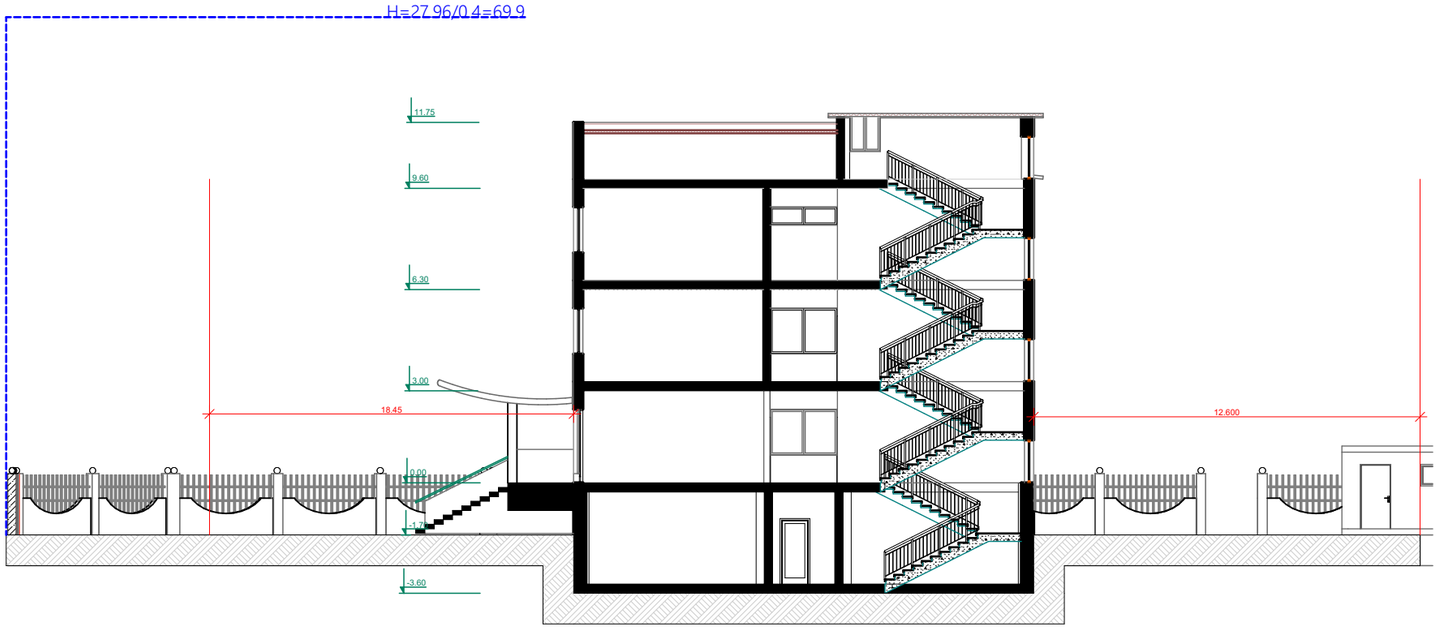

ობიექტის მისამართი	ქალაქი თბილისი, მირიან მეფის ქუჩა №69
ნახაზის დასახელება	სიმაღლის სქემა

ტექნიკური დირექტორი		ზაზა ბასილაძე
არქიტექტორი		ზაზა ბასილაძე
დაინტერესებული პირი		შპს ჯერჯო ცკორტა ინტელექტი
მასშტაბი	1:200	ფურცლის A-3
თარიღი	2021	

საქართველო
ქ. თბილისის მერია
სსიპ თბილისის არქიტექტურის სამსახური


.თბილისი, დასახლება დიდი დიღომი, III მ\რ, კორპ№1-ის მიმდებარედ 1860კვ.მ არასასოფლოსამეურნეო
დანიშნულების ს/კ №011008006185 მიწის ნაკვეთის ტოპოგრაფიული

გეგმა

სამსახურის უფროსი

საფუძველი: ქ. თბილისის მთავრობის №20-32-704. 10.11.2008 წლის დადგენილება

მიწის ნაკვეთის საზღვრების მომზადების და საინვესტიციო განყოფილება		
განყოფილების უფროსი		
მთავარი სპეციალისტი		

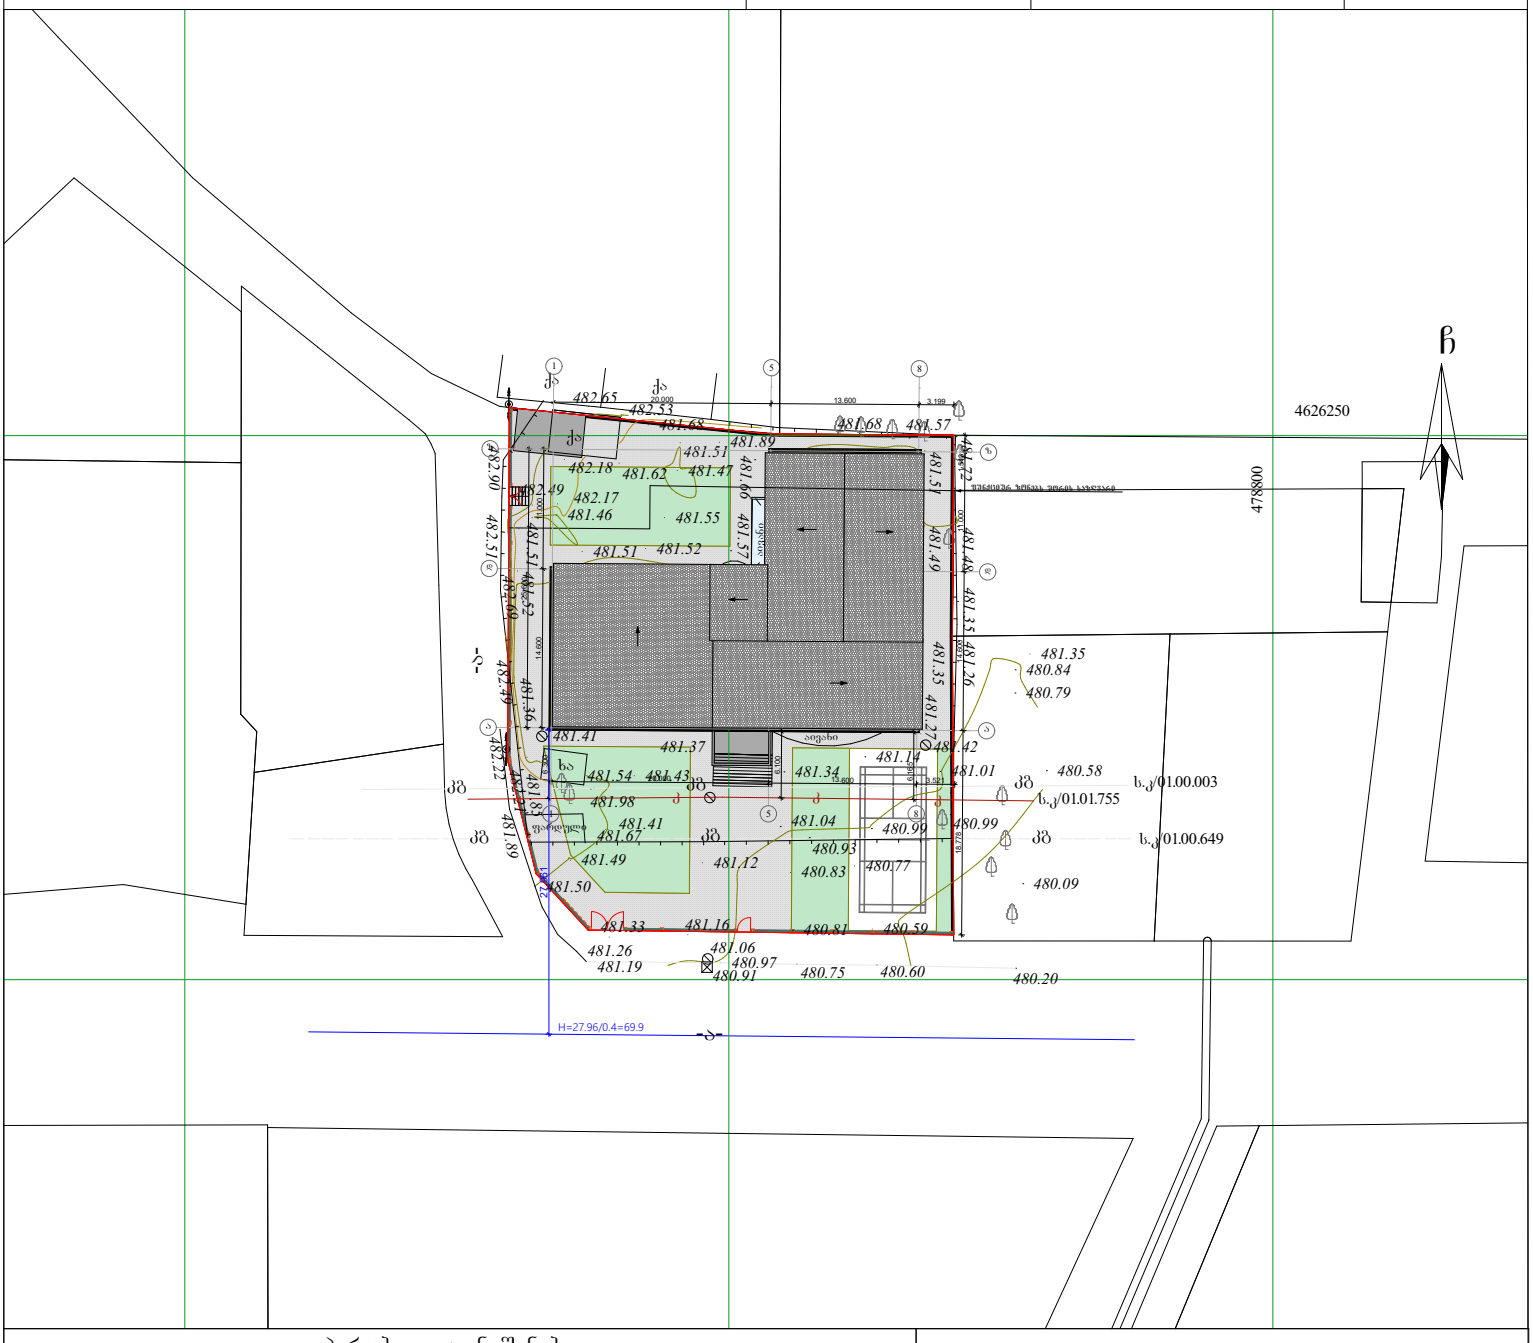

პირობითი აღნიშვნები

WGS 1984 -ის კოორდინატთა სისტემის UTM პროექცია

საცხ. შენობა	ბორდიული		ჭიშკარი
არასაცხ. შენობა	ხის ღობე		ბეტონი
ფარდული	ქვის კედელი	წ	წყალგაყვანილობა
მშენებარე შენობა	კედელი	გ	გაზი
საბრანსფორ. ჯიხური	ფლატე	კ	კანალიზაცია
ხეები	რკინიგზა	სან	სანიაღვრე
გარე განათება	სამეთვალყურეო ჭები	კბ	კაშხრაბმულობა
	ელ. გადამცემი ხაზი	ელ.	ელ. ქსელები
		თგ	გათბობა

შენიშვნა: 1) ——— რეგისტრირებული მიწის ნაკვეთის საკადასტრო საზღვარი

2) მიწის სამუშაოების შესრულებისას შეატყობინეთ კომუნიკაციის წარმომადგენლებს

შპს „ბიემჯი გრუპ“
საქართველო, თბილისი, შარავას ქუჩა 14
ტელ: 598 667070; 577 158039

LTD `BMG GROUP~
14 Sartava St. Tbilisi, Georgia

ტექნიკური დირექტორი:		ზ. ბასილაძე
ახომა:		ლ. ვეზდენი
დახაზა:		ლ. ვეზდენი
დამკვეთი:		კახაბერ მახვილაძე
მაშტაბი: 1:500		24.10.2015წ.