-2 სართულის გეგმა ნიშნული -5.950

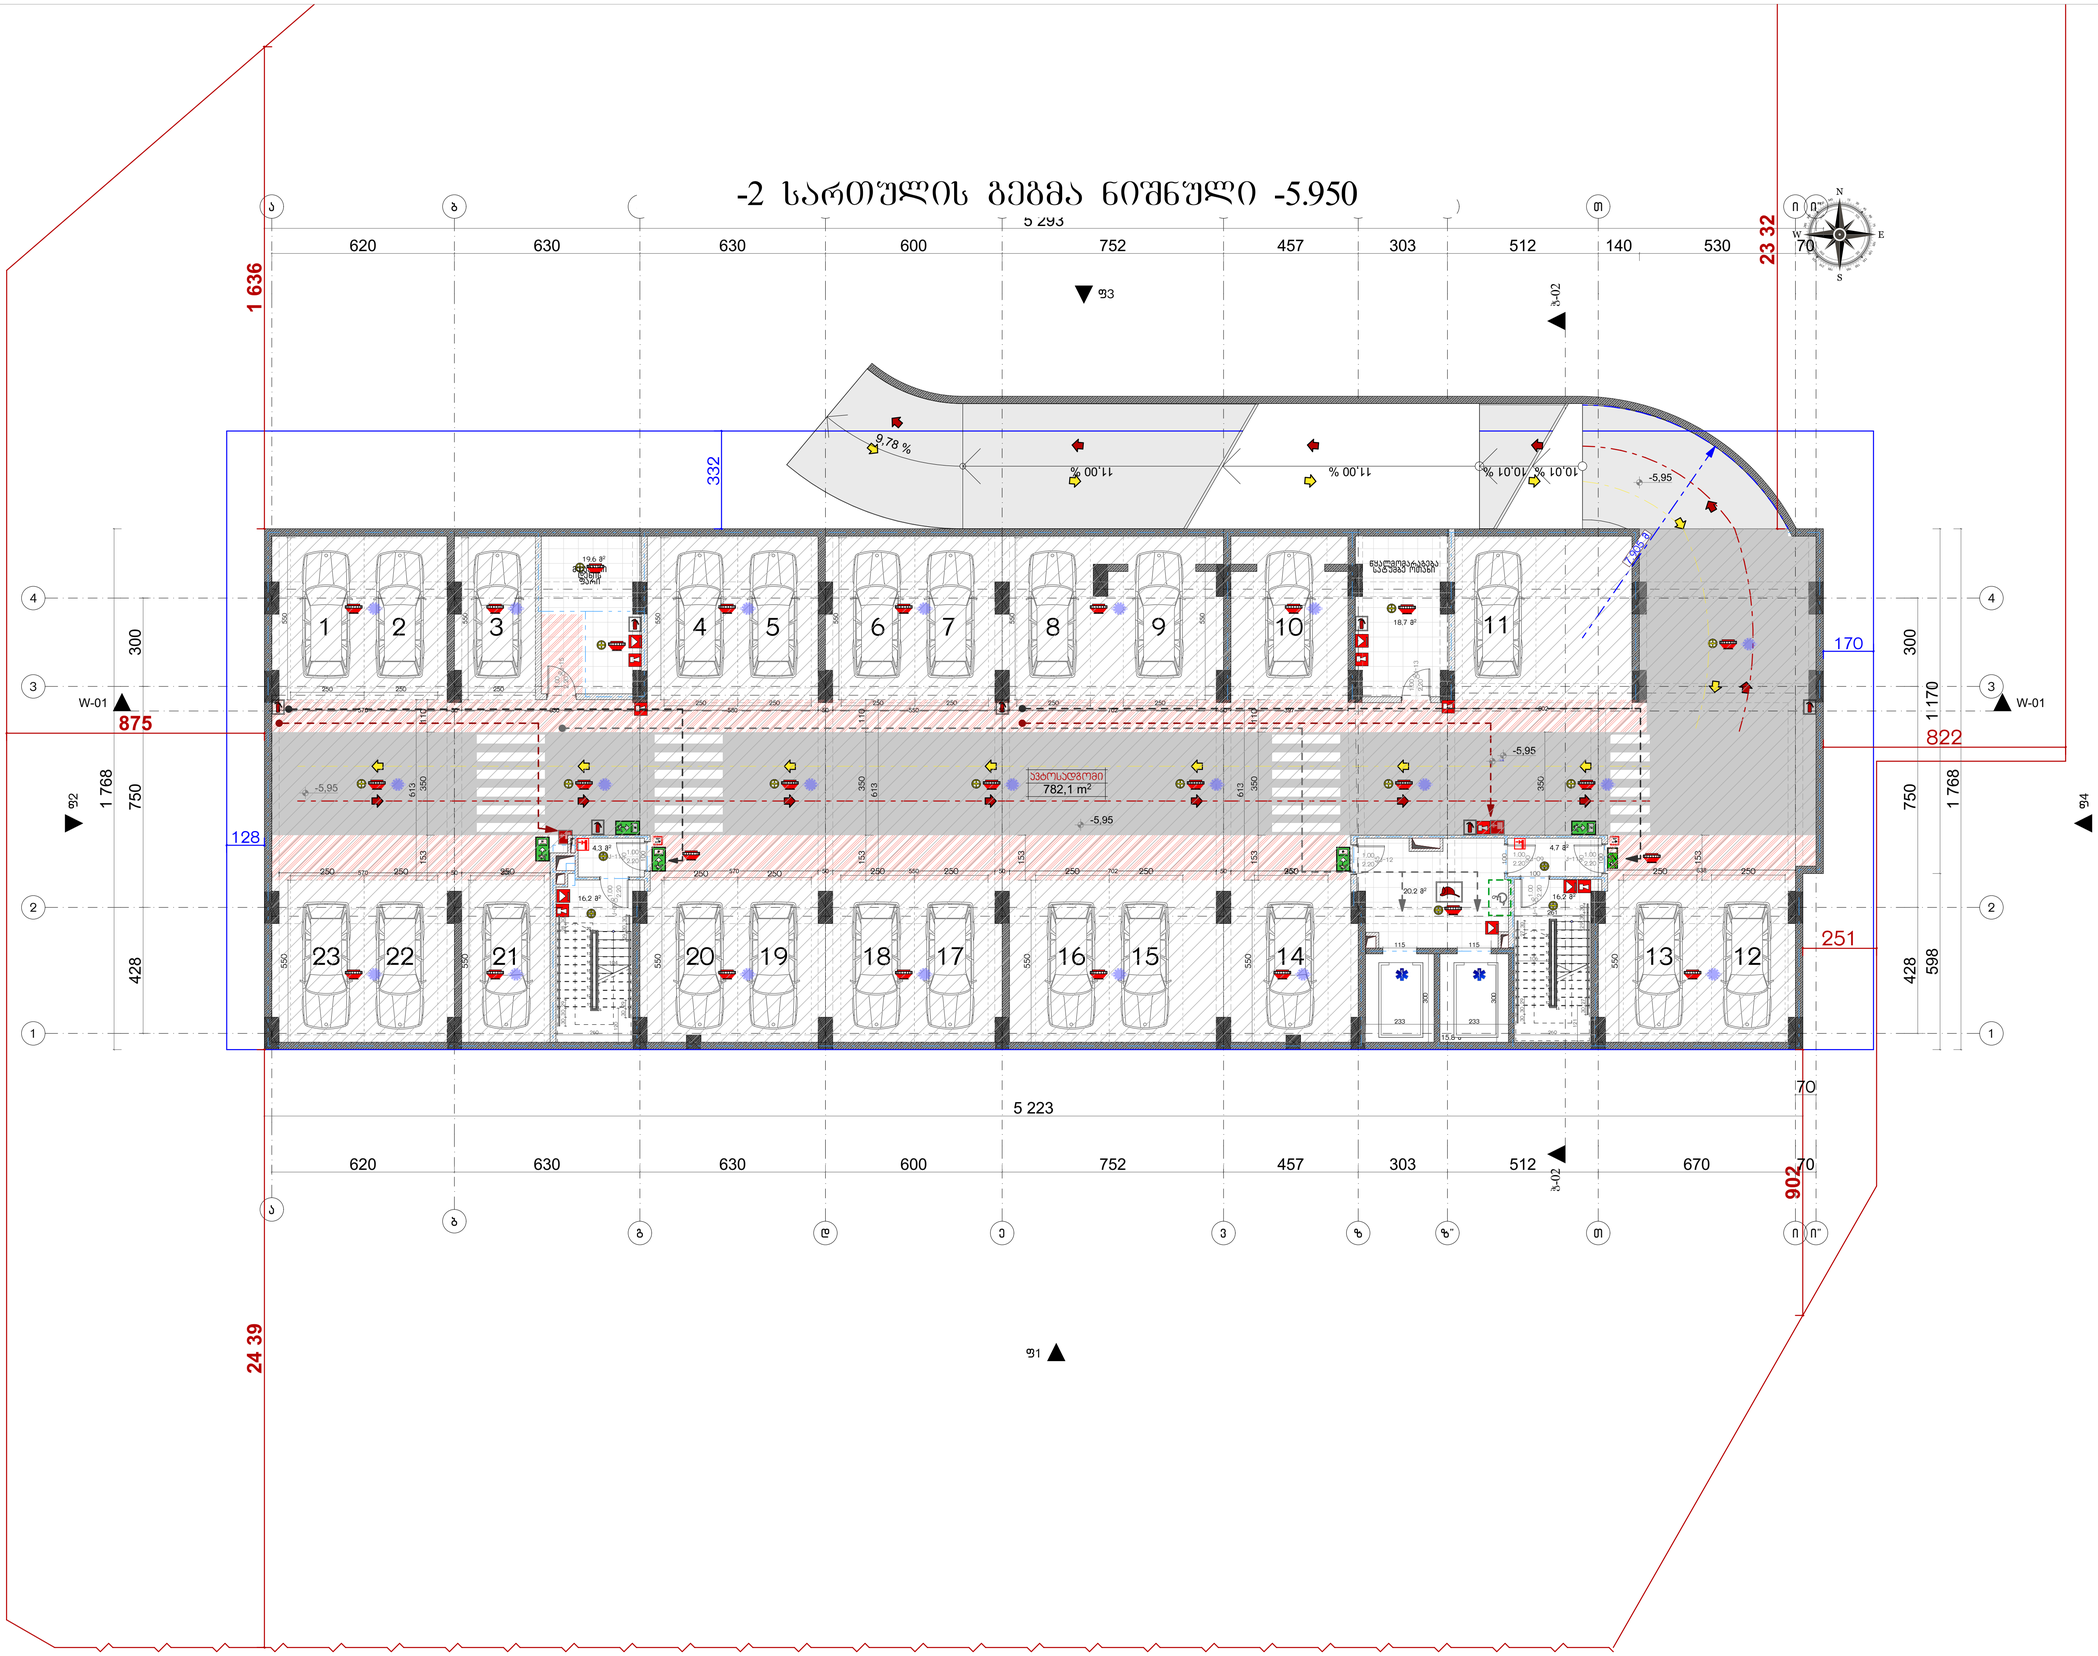

მრავალბინიანი საცხოვრებელი სახლი "არქი ვარკეთილი B-ბლოკი"

დამკვეთი

შ.პ.ს. "ვარკეთილი დიველოფმენთ"

საიდენტიფიკაციო კოდი: 405323699

სიტუაციური სქემა



B ბლოკი

ტექნიკური-ეკონომიკური მაჩვენებლები

* დამხმარე ფართი (კმ.მ) – 33.7 მ²
* კიბეს უჯრედის ფართი (კმ.მ) – 77.4 მ²

შენიშვნები:

* ნახაზი შესრულებულია სანტიმეტრებში
* ნახაზზე მოცემულია არქიტექტურული ნიშნულები
* არქიტექტურულ გეგმებზე დატანილია ხანძარსაწინააღმდეგო სისტემა

საპროექტო ორგანიზაცია

არქი პრომოუშენი

ქ.თბილისი, ნოემბრის ჩრდ. №15
ტელ: 032 2602602

თანამდებობა	გვარი	ხელმოწერა
მთ.არქიტექტორი	საჯალიანი	
არქიტექტორი	ლომსაძე	

ნახაზის სახელი

-2 სართულის გეგმა
ნიშნული -5.950

ფაილის სახელი	ფურცლის სახელი
A-104-ABC	A-104-A
ფორმატი	მასშტაბი
A1	1:100
თარიღი	რევიზია №
01.13.2020	rev 001
პროექტი №	00000000

-1 სართულის გეგმა ნიშნული -2.950

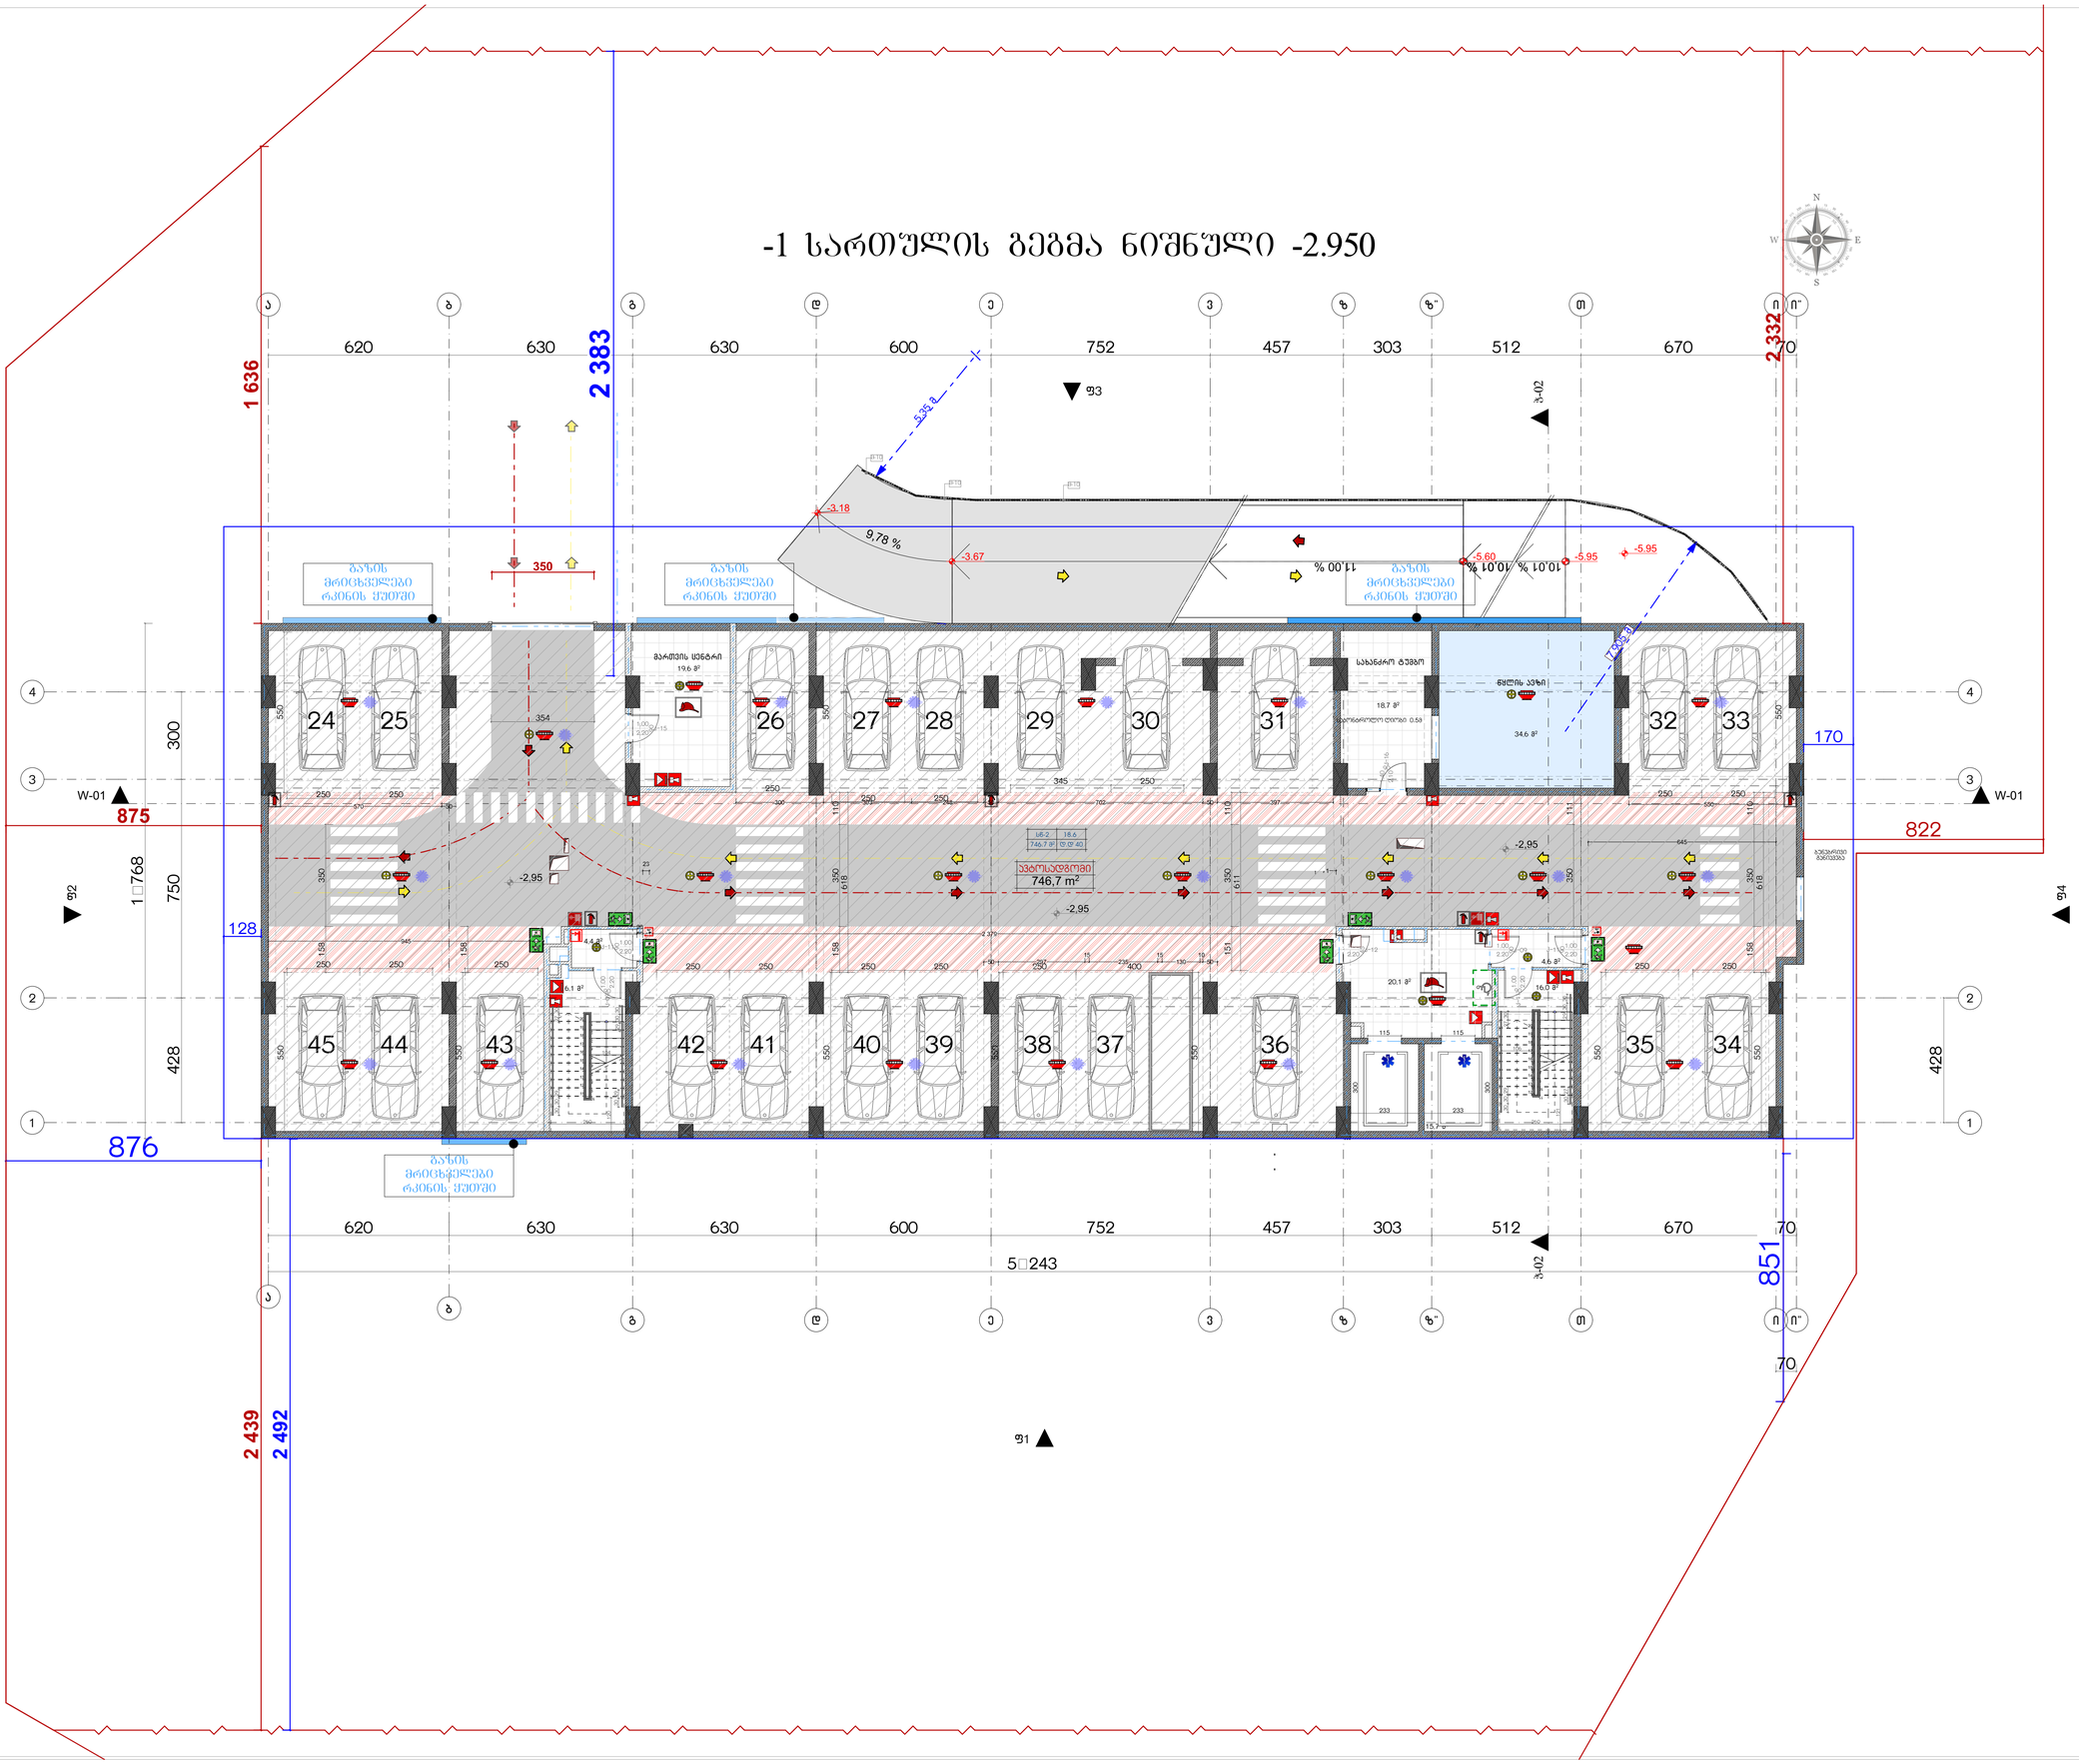

მრავალბინიანი საცხოვრებელი სახლი "არჟი ვარკეთილი B-ბლოკი"

დამკვეთი

შ.პ.ს. "ვარკეთილი დიველოფმენთ"

საიდენტიფიკაციო კოდი: 405323699

სიტუაციური სქემა

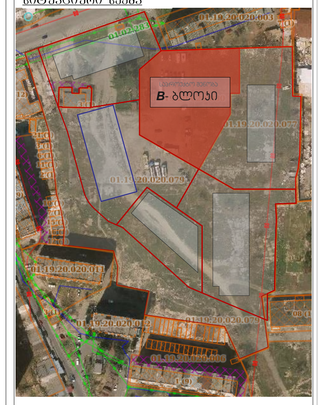

B ბლოკი

ტექნიკური-ეკონომიკური მახასიათებლები

- ავტოსადგომის ფართობი (კვმ) – 746.7 მ²
- დამხმარე ფართი (კვმ) – 72.9 მ²
- კიბეში უჯრედის ფართი (კვმ) – 76.9 მ²

შენიშვნები:

* ნახაზი შესრულებულია სანტიმეტრებში
* ნახაზზე მოცემულია არქიტექტურული ნიშნულები
* არქიტექტურულ გეგმებზე დატანილია ხანძარსაწინააღმდეგო სისტემა

საპროექტო ორგანიზაცია

არჟი პრომოუშენი

ქ.თბილისი, ნ.ჯორჯობის ქუჩა №15
ტელ: 032 2602602

თანამდებობა	გვარი	ხელმოწერა
მთ.არქიტექტორი	ს.ავალიანი	
არქიტექტორი	ლ.გაბელაშვილი	

ნახაზის სახელი

-1 სართულის გეგმა
ნიშნული -2.950

ფაილის სახელი	ფურცლის სახელი
A-104-ABC	A-104-A
ფორმატი	მასშტაბი
A1	1:100
თარიღი	რევიზია №
01.13.2020	rev 001
პროექტი №	00000000

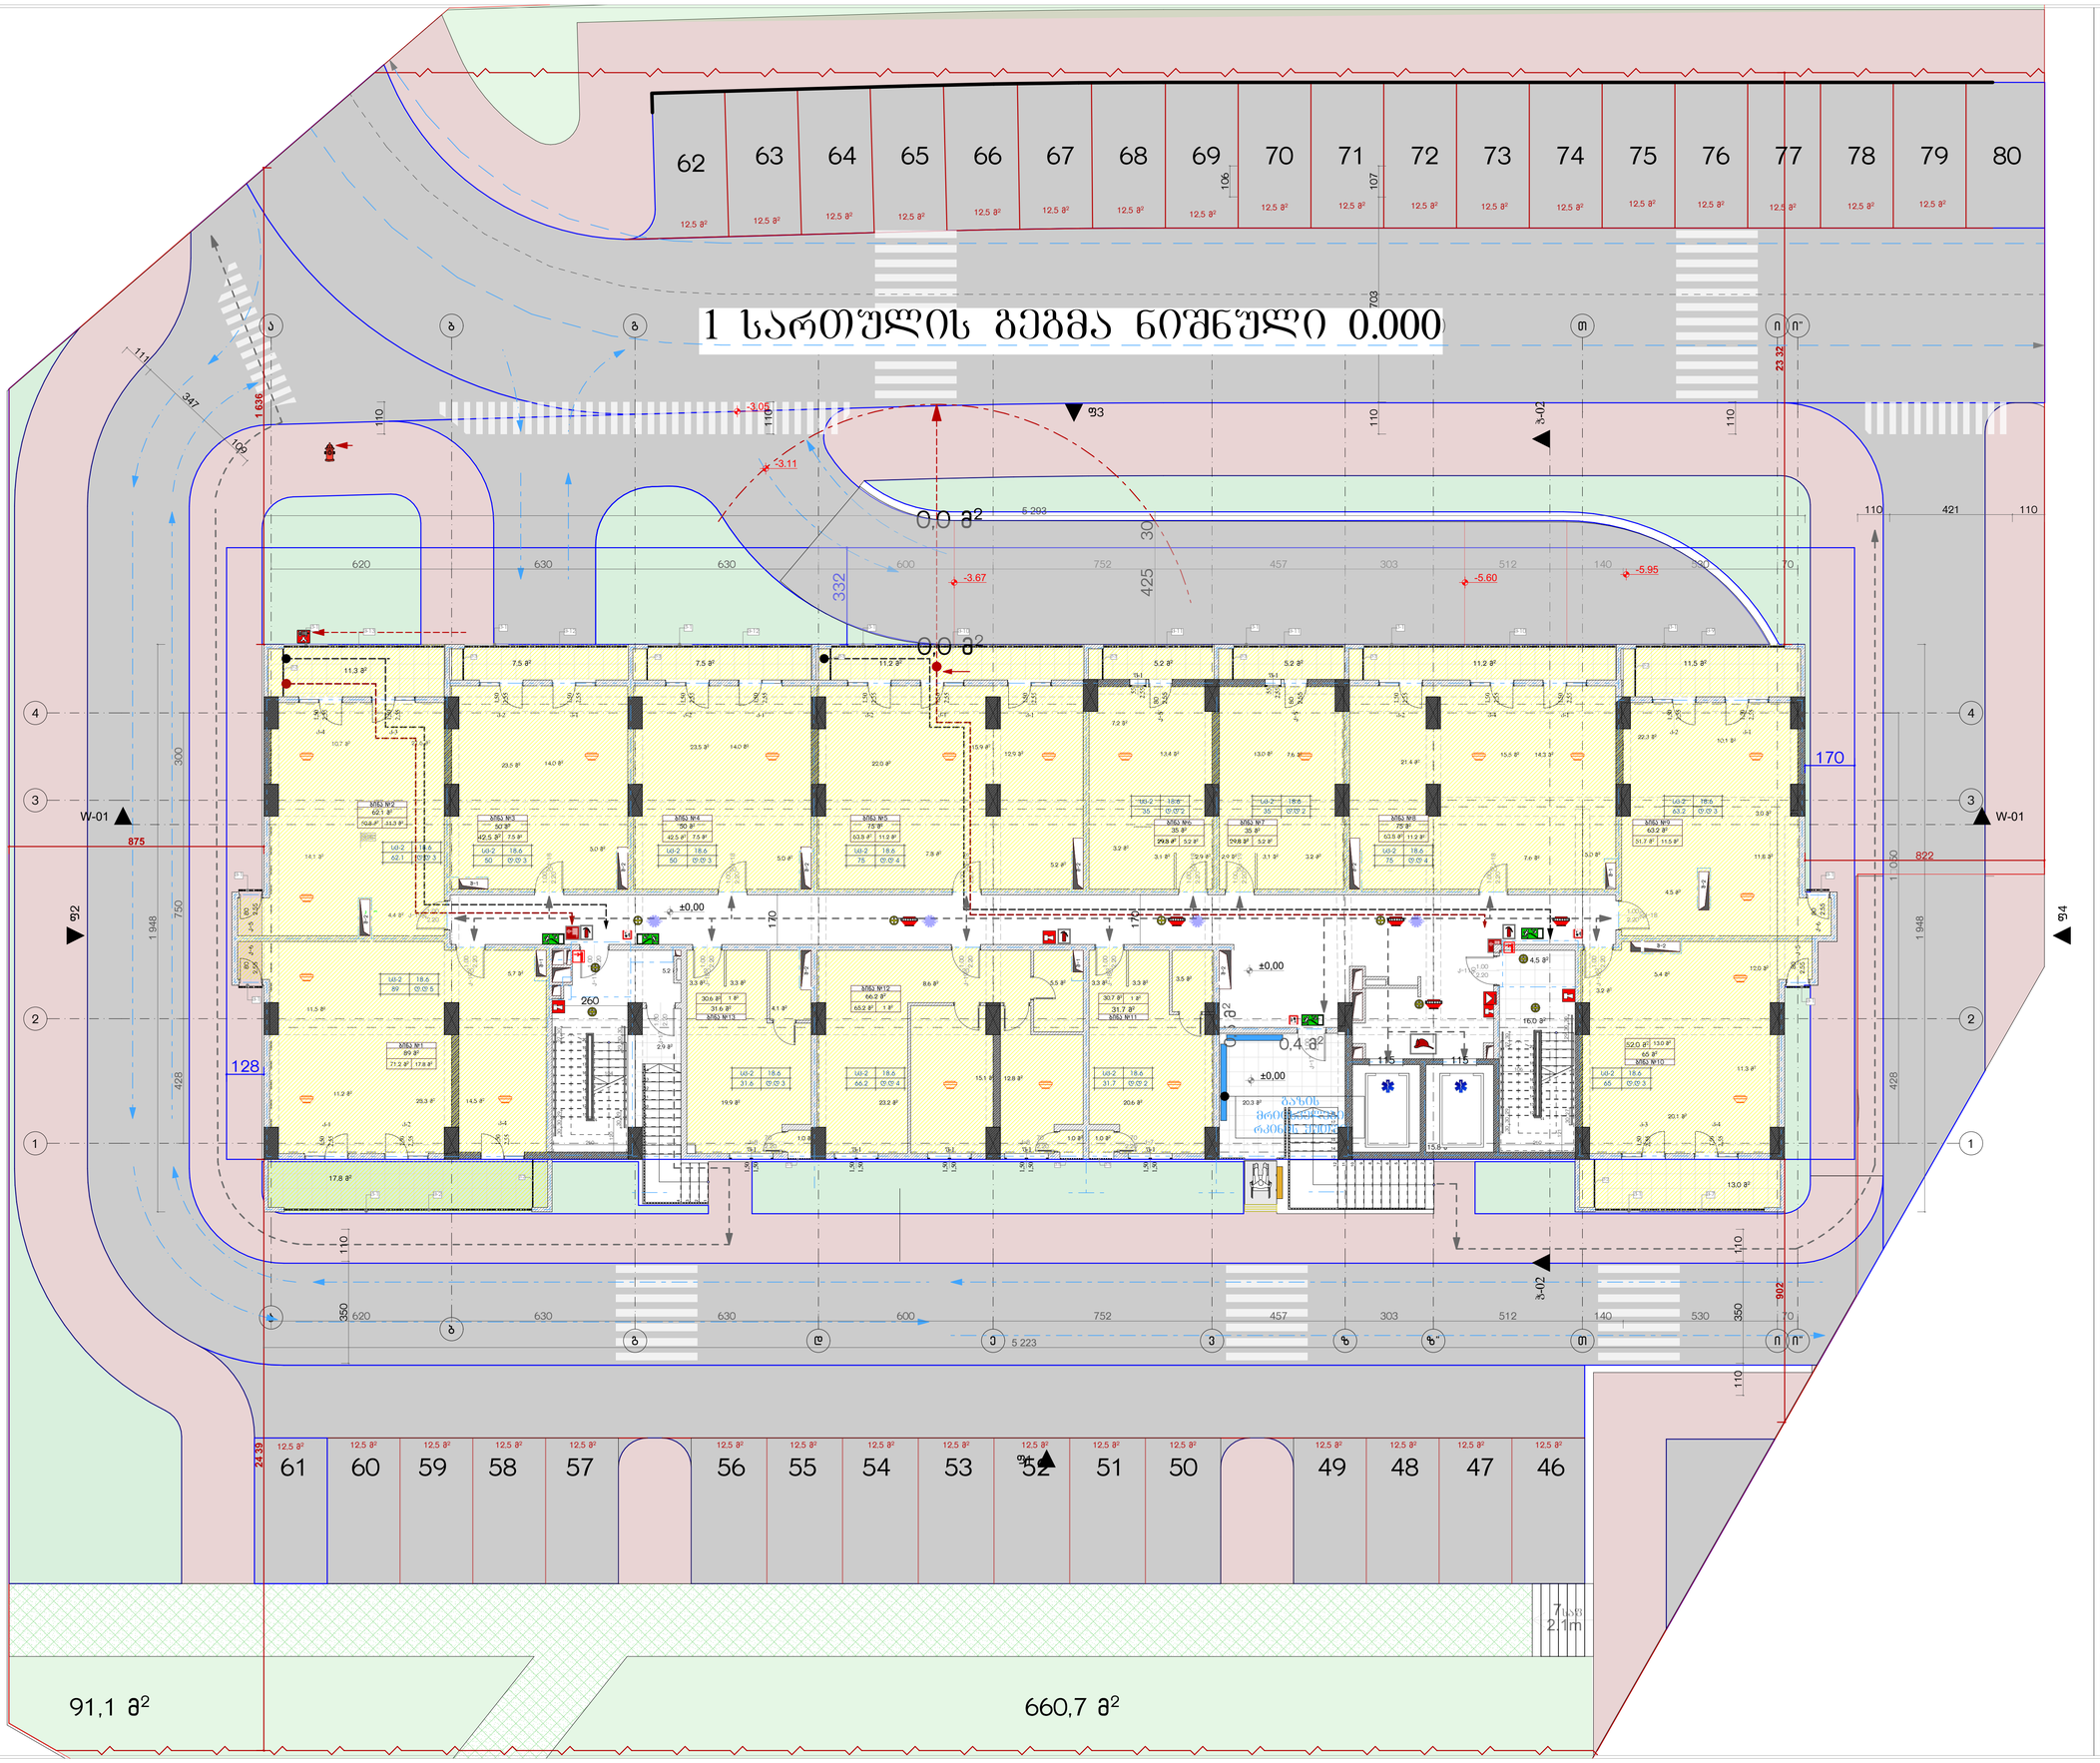

მრავალბინიანი საცხოვრებელი სახლი "არქი ვარკეთილი B-ბლოკი"

დამკვეთი

შ.პ.ს. "ვარკეთილი დიველოფმენთ"

საიდენტიფიკაციო კოდი: 405323699

სიტუაციური სქემა

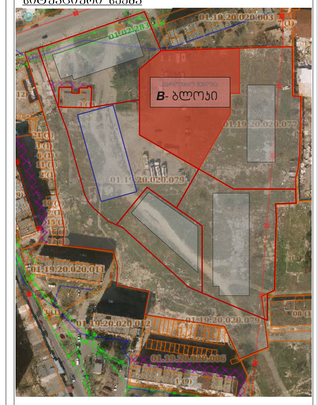

B ბლოკი

ტექნიკური-ეკონომიკური მაჩვენებლები

- საცხოვრებელი ფართი (კვ.მ) – 624.4 მ²
- საზაფხულო ფართი (კვ.მ) – 104.4 მ²
- კიბუს უჯრედის ფართი (კვ.მ) – 193.2 მ²
- გარე პარკინგის ფართი (კვ.მ) – 483 მ²

შენიშვნები:

* ნახაზი შესრულებულია სანტიმეტრებში
* ნახაზზე მოცემულია არქიტექტურული ნიშნულები
* არქიტექტურულ ბეგმებზე დატანილია ხანძარსაწინააღმდეგო სისტემა

საპროექტო ორგანიზაცია

არქი პრომოუშენი

ქ.თბილისი, ნ.ეფრემიძის ქუჩა №15
ტელ: 032 2602602

თანამდებობა	გვარი	ხელმოწერა
მთ.არქიტექტორი	ს.ავალიანი	
არქიტექტორი	ლ.ფაღლაკელიძე	

ნახაზის სახელი

1 სართულის ბეგმა ნიშნული 0.000

ფაილის სახელი	ფურცლის სახელი
A-104-ABC	A-104-A
ფორმატი	**მასშტაბი**
A1	1:100
თარიღი	**რევიზია №**
01.13.2020	rev 001
პროექტი №	00000000

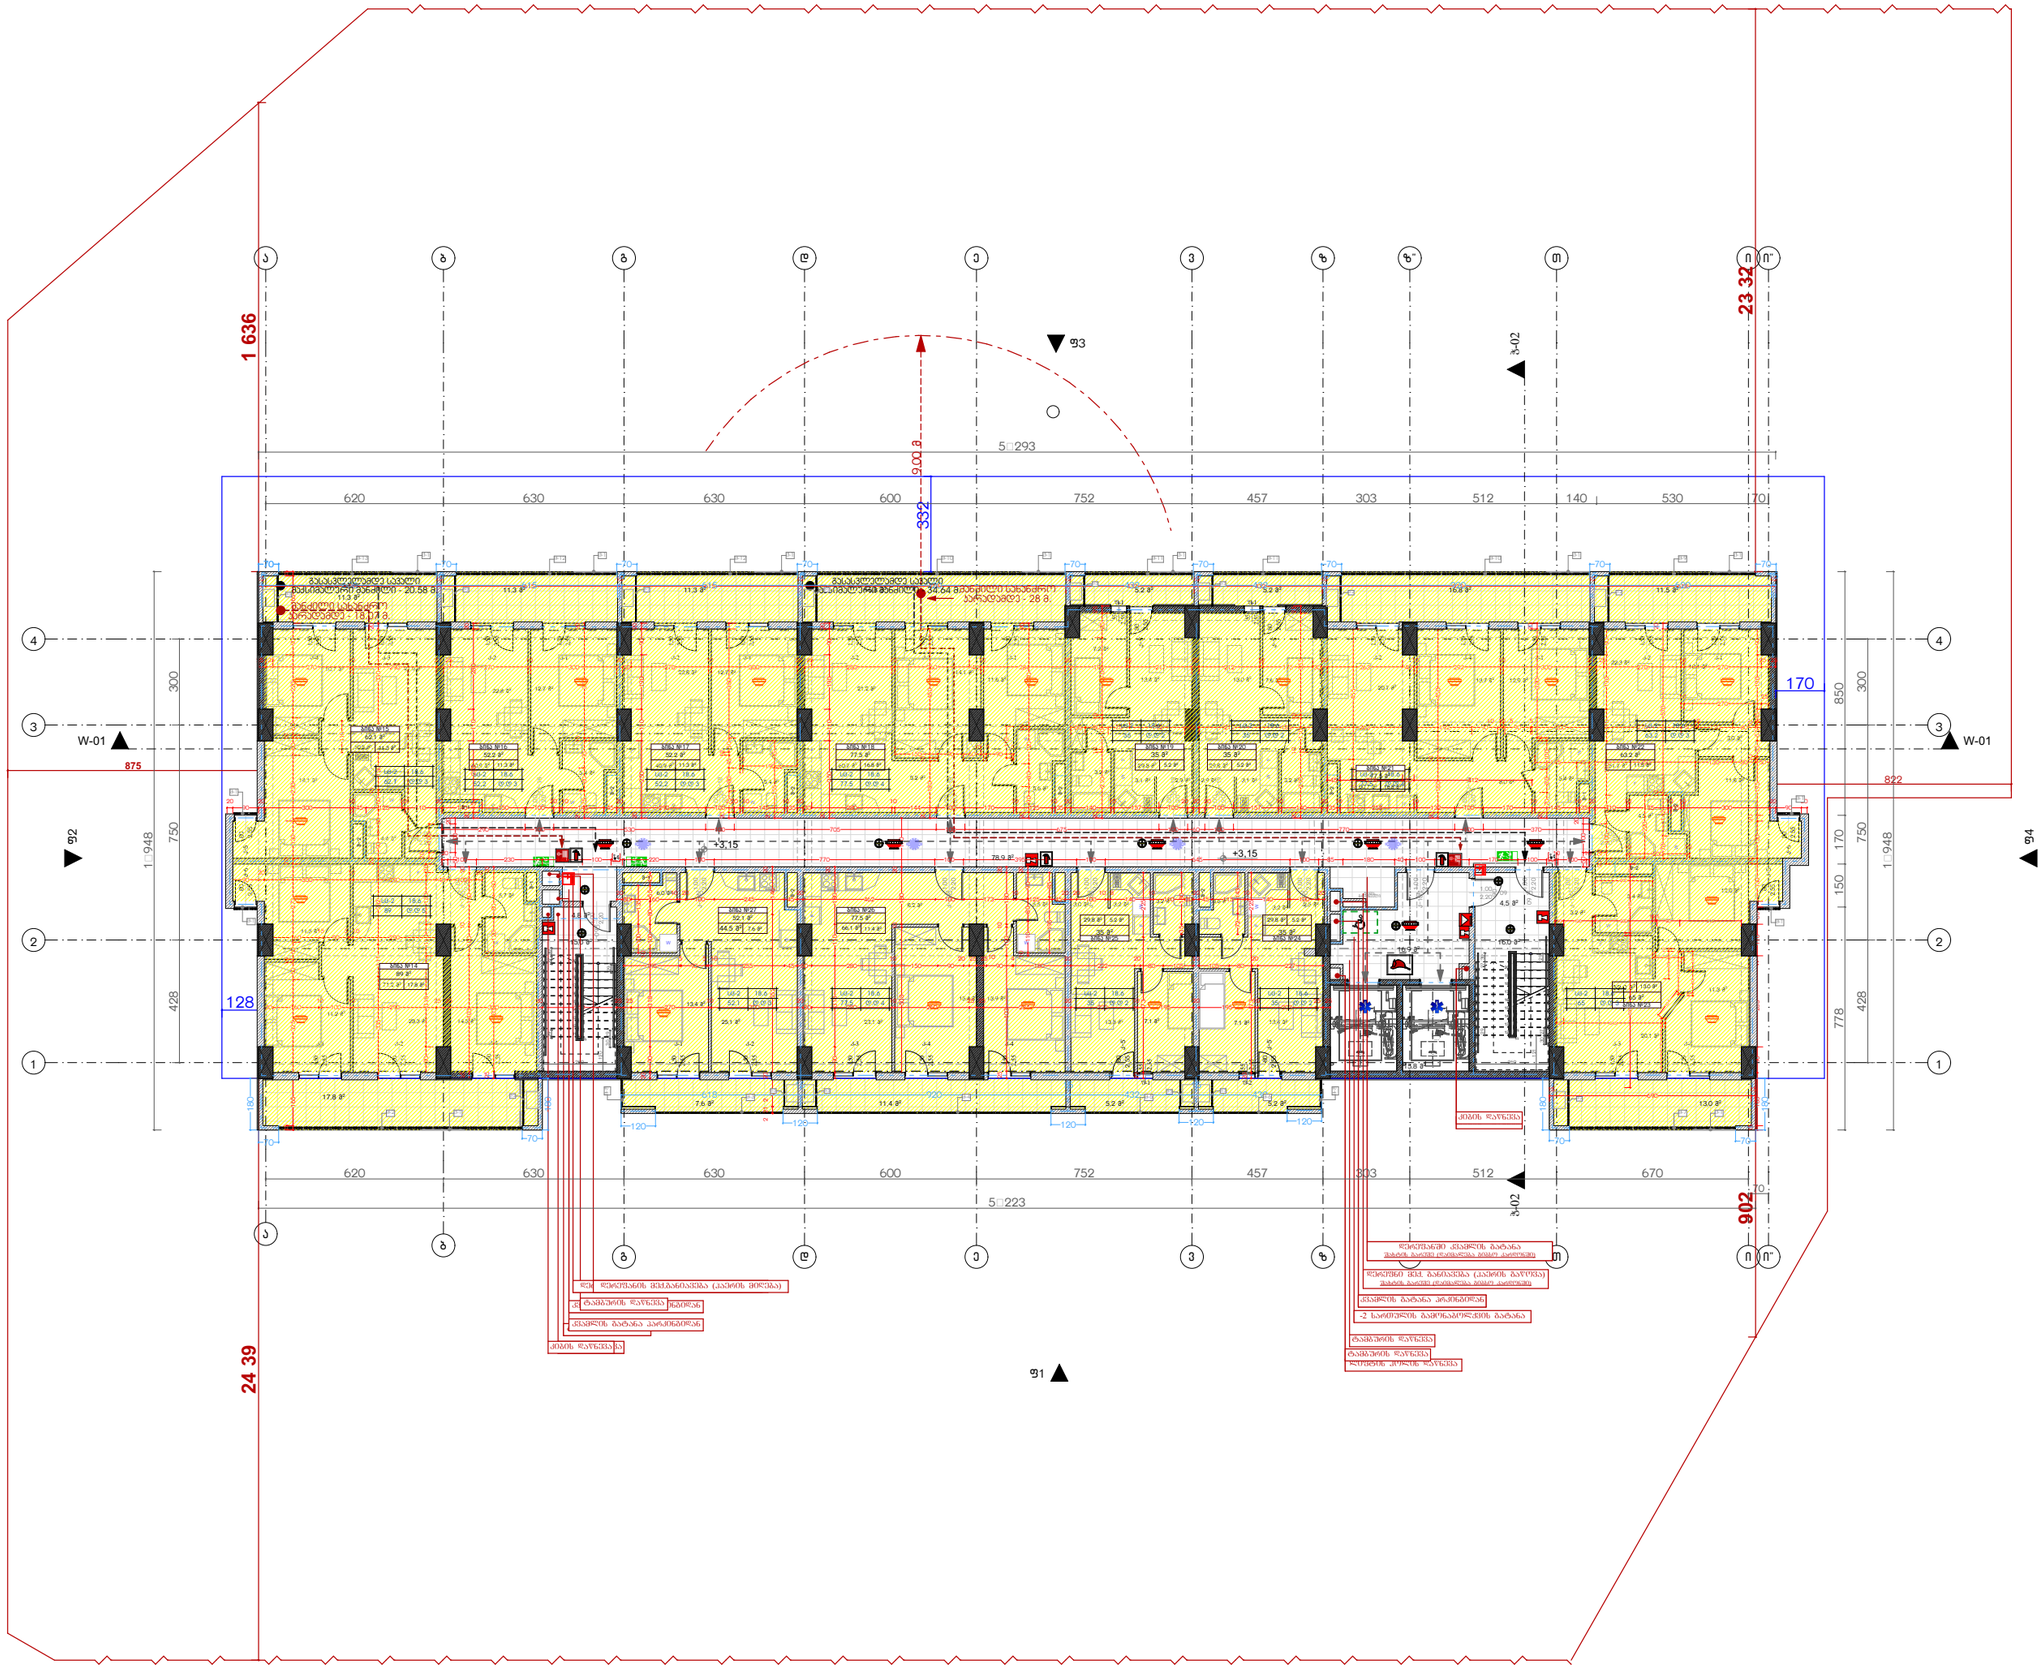

მრავალბინიანი საცხოვრებელი სახლი "არქი ვარკეთილი B-ბლოკი"

დამკვეთი

შ.პ.ს. "ვარკეთილი დიველოფმენთ"

საიდენტიფიკაციო კოდი: 405323699

სიტუაციური სქემა

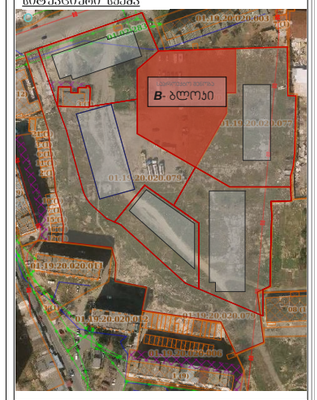

B ბლოკი

ტექნიკური-ეკონომიკური მახვენებლები

* საცხოვრებელი ფართი (კვ.მ) – 658.7 მ²
* საზაფხულო ფართი (კვ.მ) – 149.6 მ²
* კიბუს უჯრედის ფართი (კვ.მ) – 151.9 მ²

შენიშვნები:

* ნახაზი შესრულებულია სანტიმეტრებში
* ნახაზზე მოცემულია არქიტექტურული ნიშნულები
* არქიტექტურულ გეგმებზე დატანილია ხანძარსაწინააღმდეგო სისტემა

საკრიტიკო ორგანიზაცია

არქი პრომოუშენი

ქ.თბილისი, ნ.ეფთიმის ქუჩა №15
ტელ: 032 2602602

თანამდებობა	გვარი	ხელმოწერა
მთ.არქიტექტორი	ს.ავალიანი	
არქიტექტორი	ლ.მაღლაკელიძე	

ნახაზის სახელი

2 სართულის გეგმა ნიშნული +3.150

ფაილის სახელი	ფურცლის სახელი
A-104-ABC	A-104-A
ფორმატი	**მასშტაბი**
A1	1:100
თარიღი	**რევიზია №**
01.13.2020	rev 001
პროექტი №	00000000

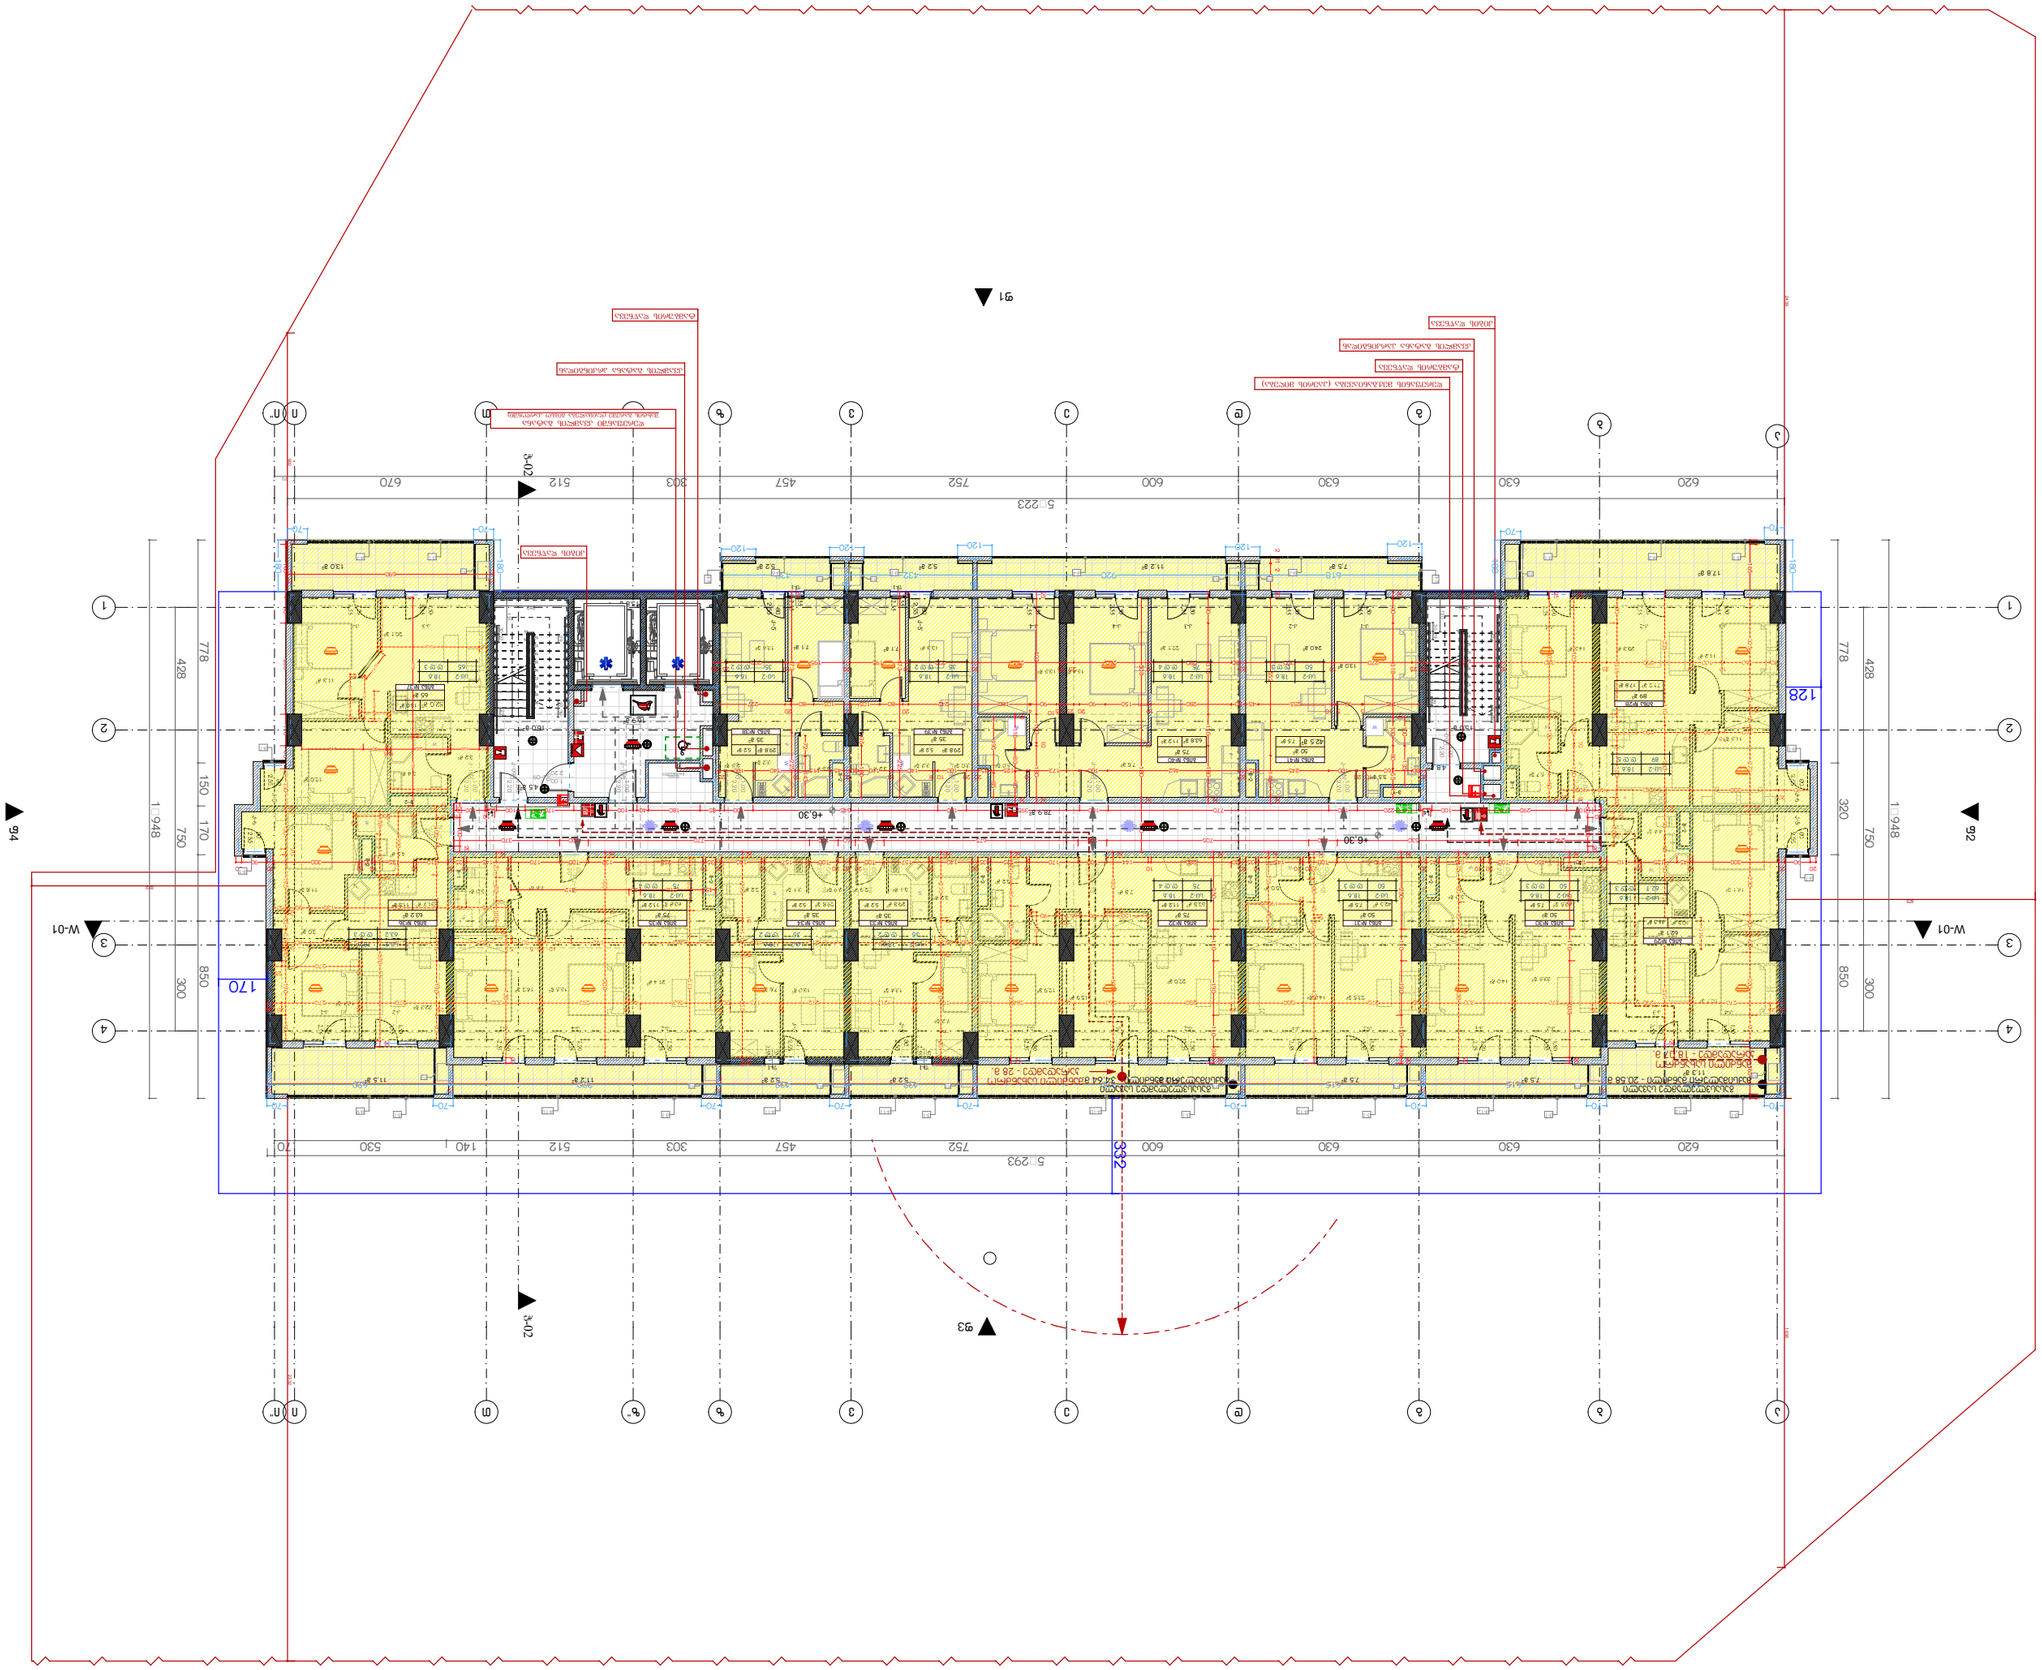




პროექტის ხელმძღვანელი	პროექტის მთავარი ინჟინერი
A-104-ABC	A-104-A

შემსრულებელი	მასშტაბი
A1	1:100

თარიღი	ცვლილების №
01.13.2020	rev 001

პროექტის №

00000000














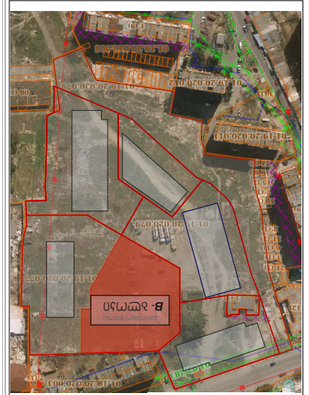

სიტუაციური სქემა




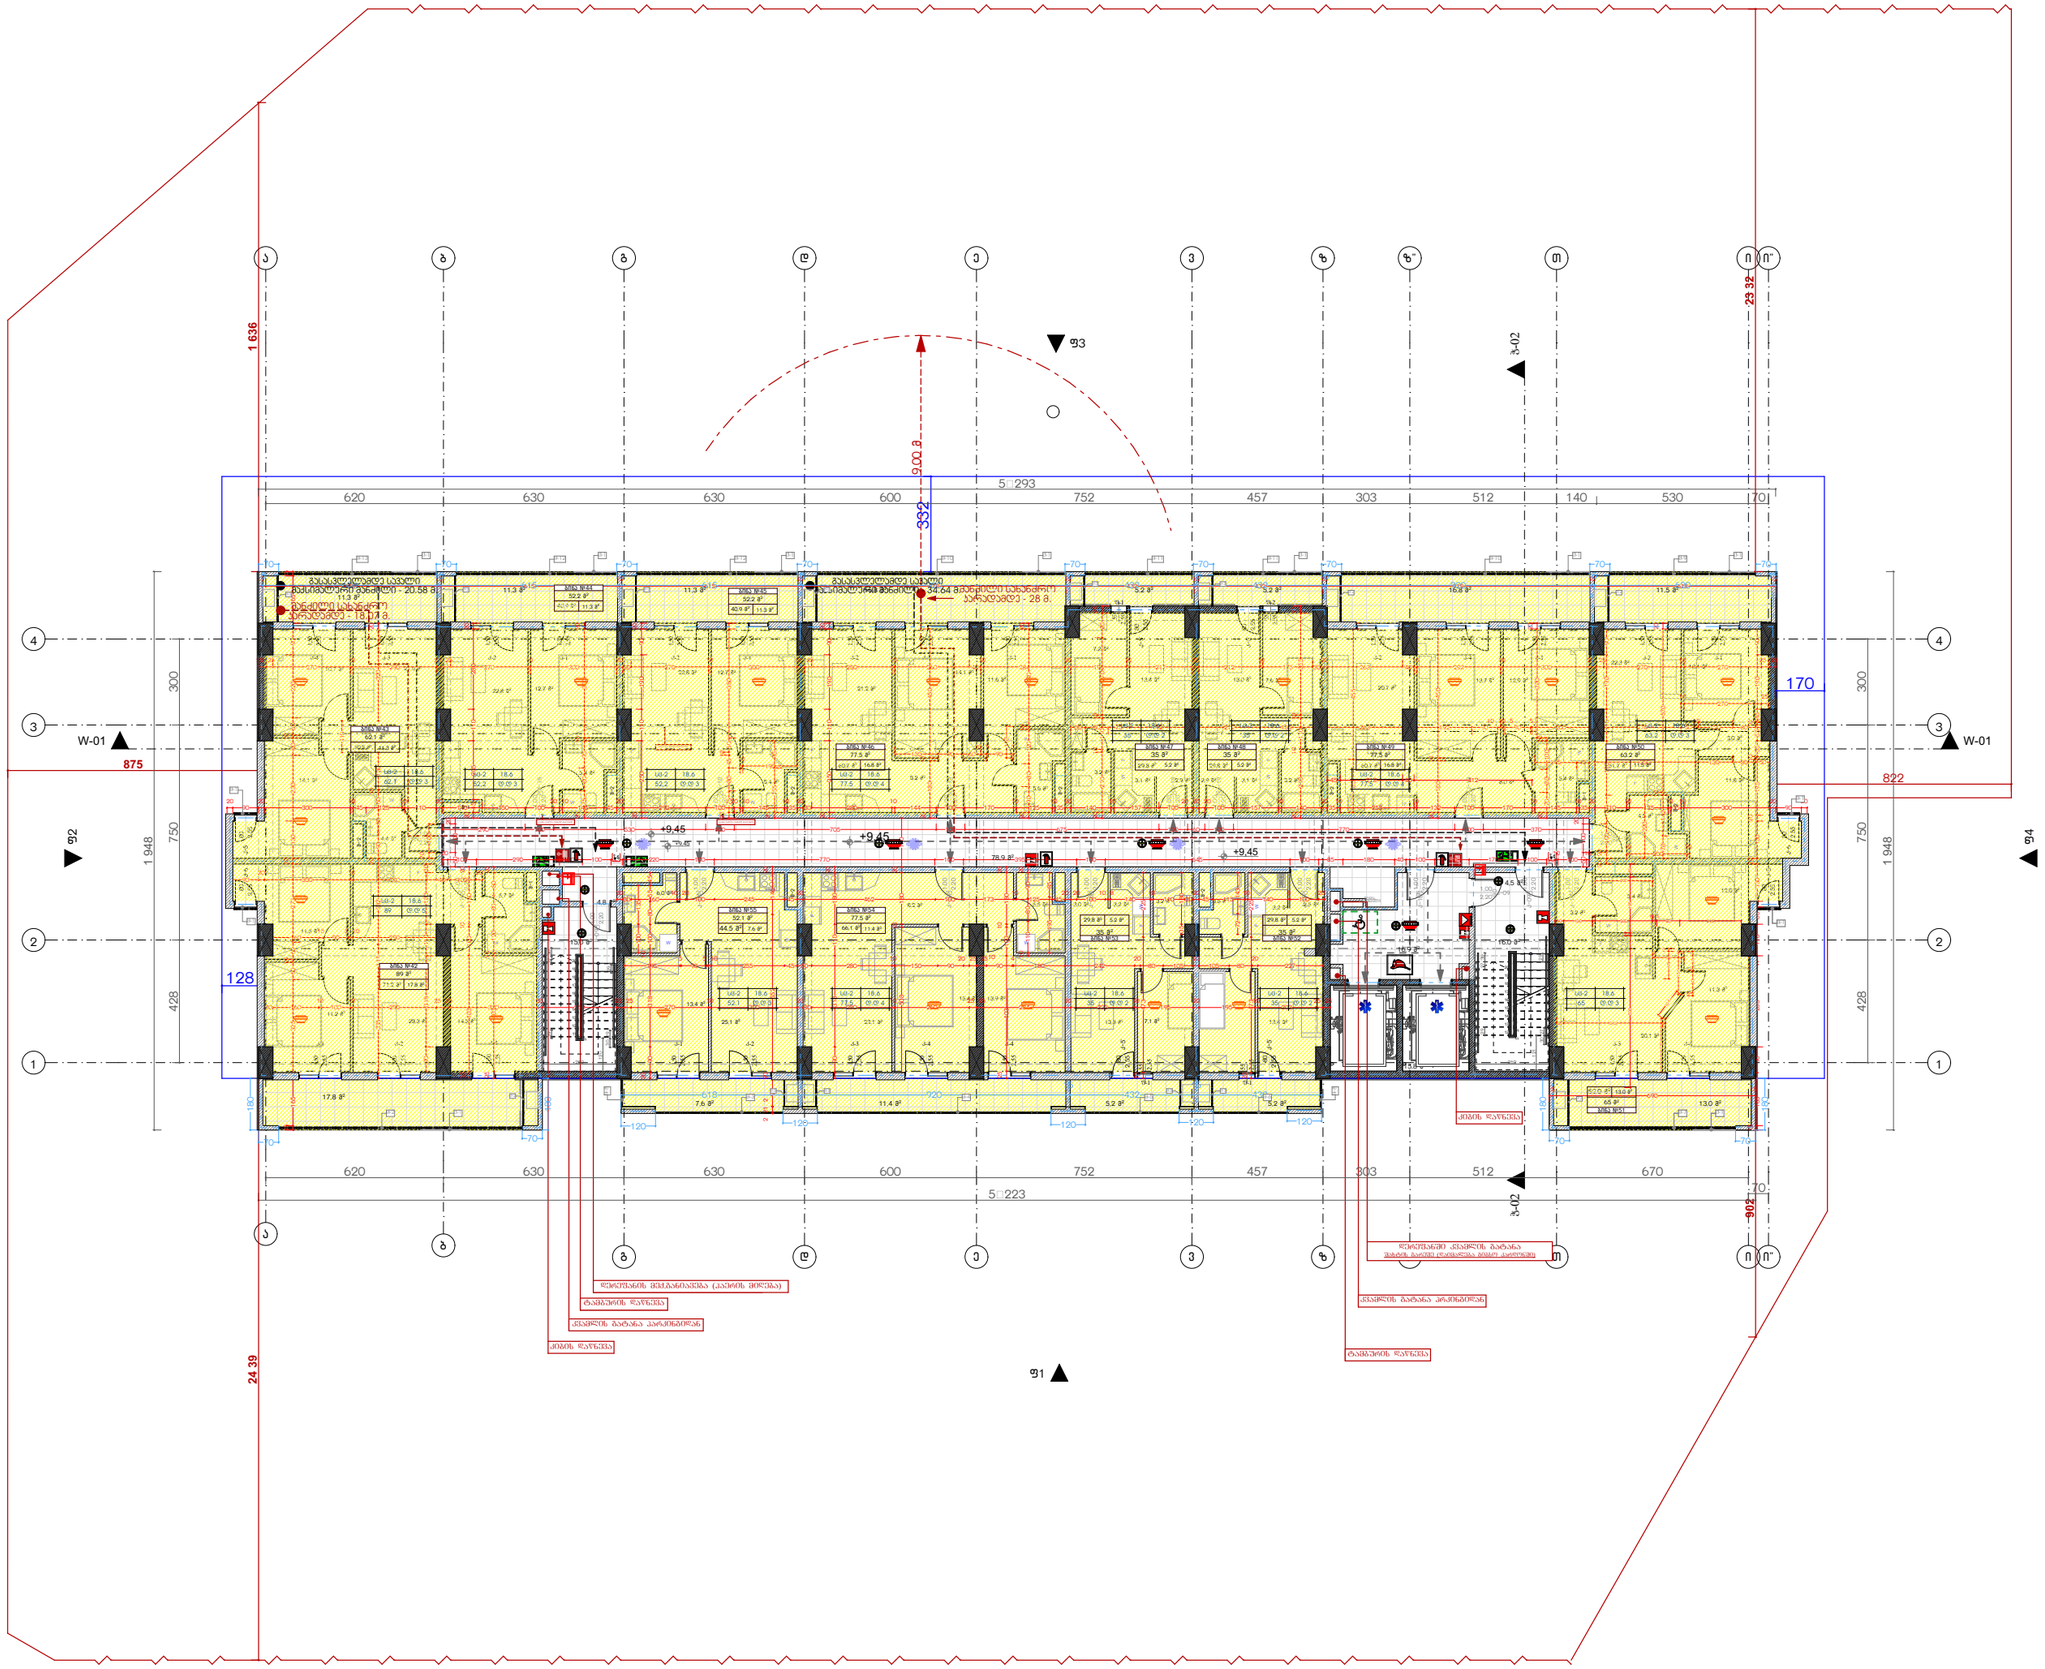

მრავალბინიანი საცხოვრებელი სახლი "არქი ვარკეთილი B-ბლოკი"

დამკვეთი

შ.პ.ს. "ვარკეთილი დიველოფმენთ"

საიდენტიფიკაციო კოდი: 405323699

სიტუაციური სქემა



B ბლოკი

ტექნიკური-ეკონომიკური მანვენებლები

* საცხოვრებელი ფართი (კვ.მ) – 658.7 მ²
* საზაფხულო ფართი (კვ.მ) – 149.6 მ²
* კიბუს უჯრედის ფართი (კვ.მ) – 151.9 მ²

შენიშვნები:

* ნახაზი შესრულებულია სანტიმეტრებში
* ნახაზზე მოცემულია არქიტექტურული ნიშნულები
* არქიტექტურულ გეგმებზე დატანილია ხანძარსაწინააღმდეგო სისტემა

საკროექტო ორგანიზაცია

არქი კრომოუშენი

ქ.თბილისი, ნკმოშმიკის ქუჩა №15
ტელ: 032 2602602

თანამდებობა	გვარი	ხელმოწერა
მთარქიტექტორი	საკალიანი	
არქიტექტორი	ლ.მაღლაკელიძე	

ნახაზის სახელი

4 სართულის გეგმა
ნიშნული +9.450

ფაილის სახელი	ფურცლის სახელი
A-104-ABC	A-104-A
ფორმატი	**მასშტაბი**
A1	1:100
თარიღი	**რევიზია №**
01.13.2020	rev 001
პროექტი №	00000000

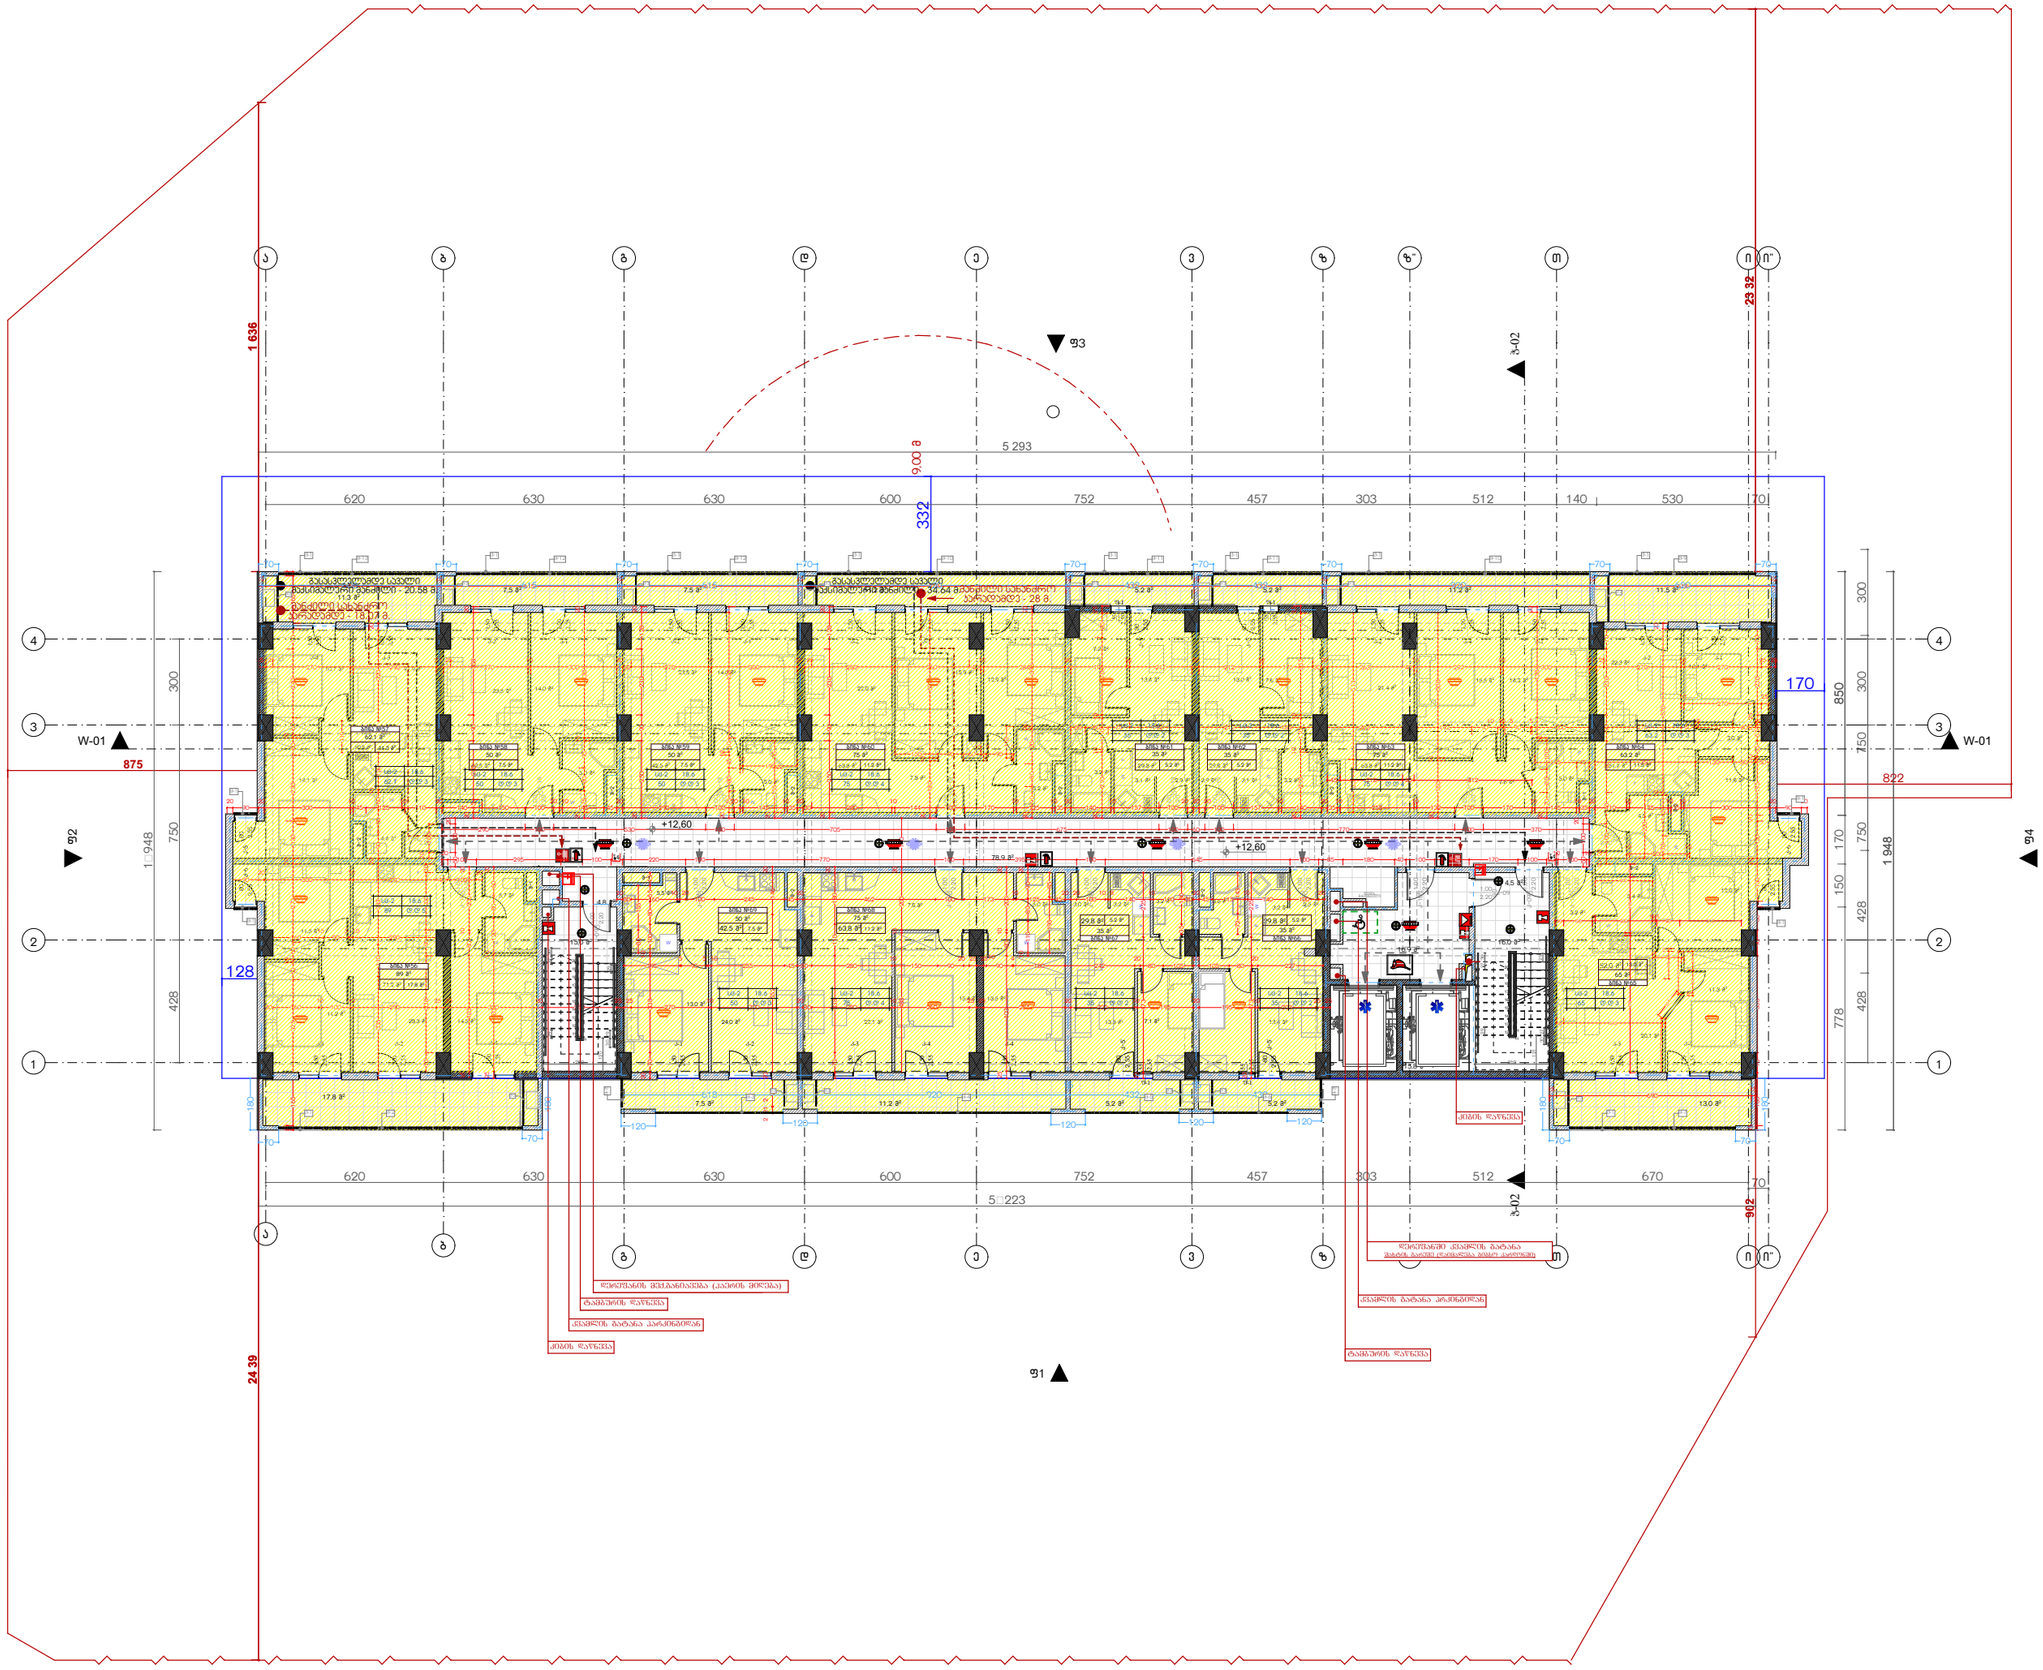

მრავალბინიანი საცხოვრებელი სახლი "არქი ვარკეთილი B-ბლოკი"

დამკვეთი

შ.პ.ს. "ვარკეთილი დიველოფმენთ"

საიდენტიფიკაციო კოდი: 405323699

სიტუაციური სქემა

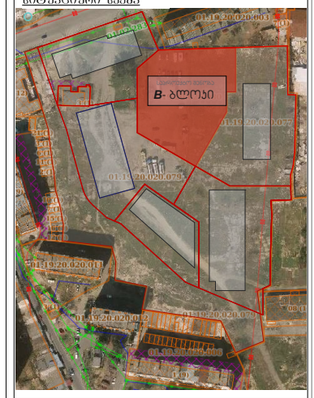

B ბლოკი

ტექნიკური-ეკონომიკური მანვენებლები

* საცხოვრებელი ფართი (კვ.მ) – 663,8 მ²
* საზაფხულო ფართი (კვ.მ) – 130,5 მ²
* კიბუს უჯრედის ფართი (კვ.მ) – 151.9 მ²

შენიშვნები:

* ნახაზი შესრულებულია სანტიმეტრებში
* ნახაზზე მოცემულია არქიტექტურული ნიშნულები
* არქიტექტურულ გეგმებზე დატანილია ხანძარსაწინააღმდეგო სისტემა

საპროექტო ორგანიზაცია

არქი პრომოუშენი

ქ.თბილისი, ნ.მიშვიანის ქუჩა №15
ტელ: 032 2602602

თანამდებობა	გვარი	ხელმოწერა
მთარქიტექტორი	საკალიანი	
არქიტექტორი	ლ.მაღლაკელიძე	

ნახაზის სახელი

5 სართულის გეგმა ნიშნული +12.600

ფაილის სახელი	ფურცლის სახელი
A-104-ABC	A-104-A
ფორმატი	**მასშტაბი**
A1	1:100
თარიღი	**რევიზია №**
01.13.2020	rev 001
პროექტი №	00000000

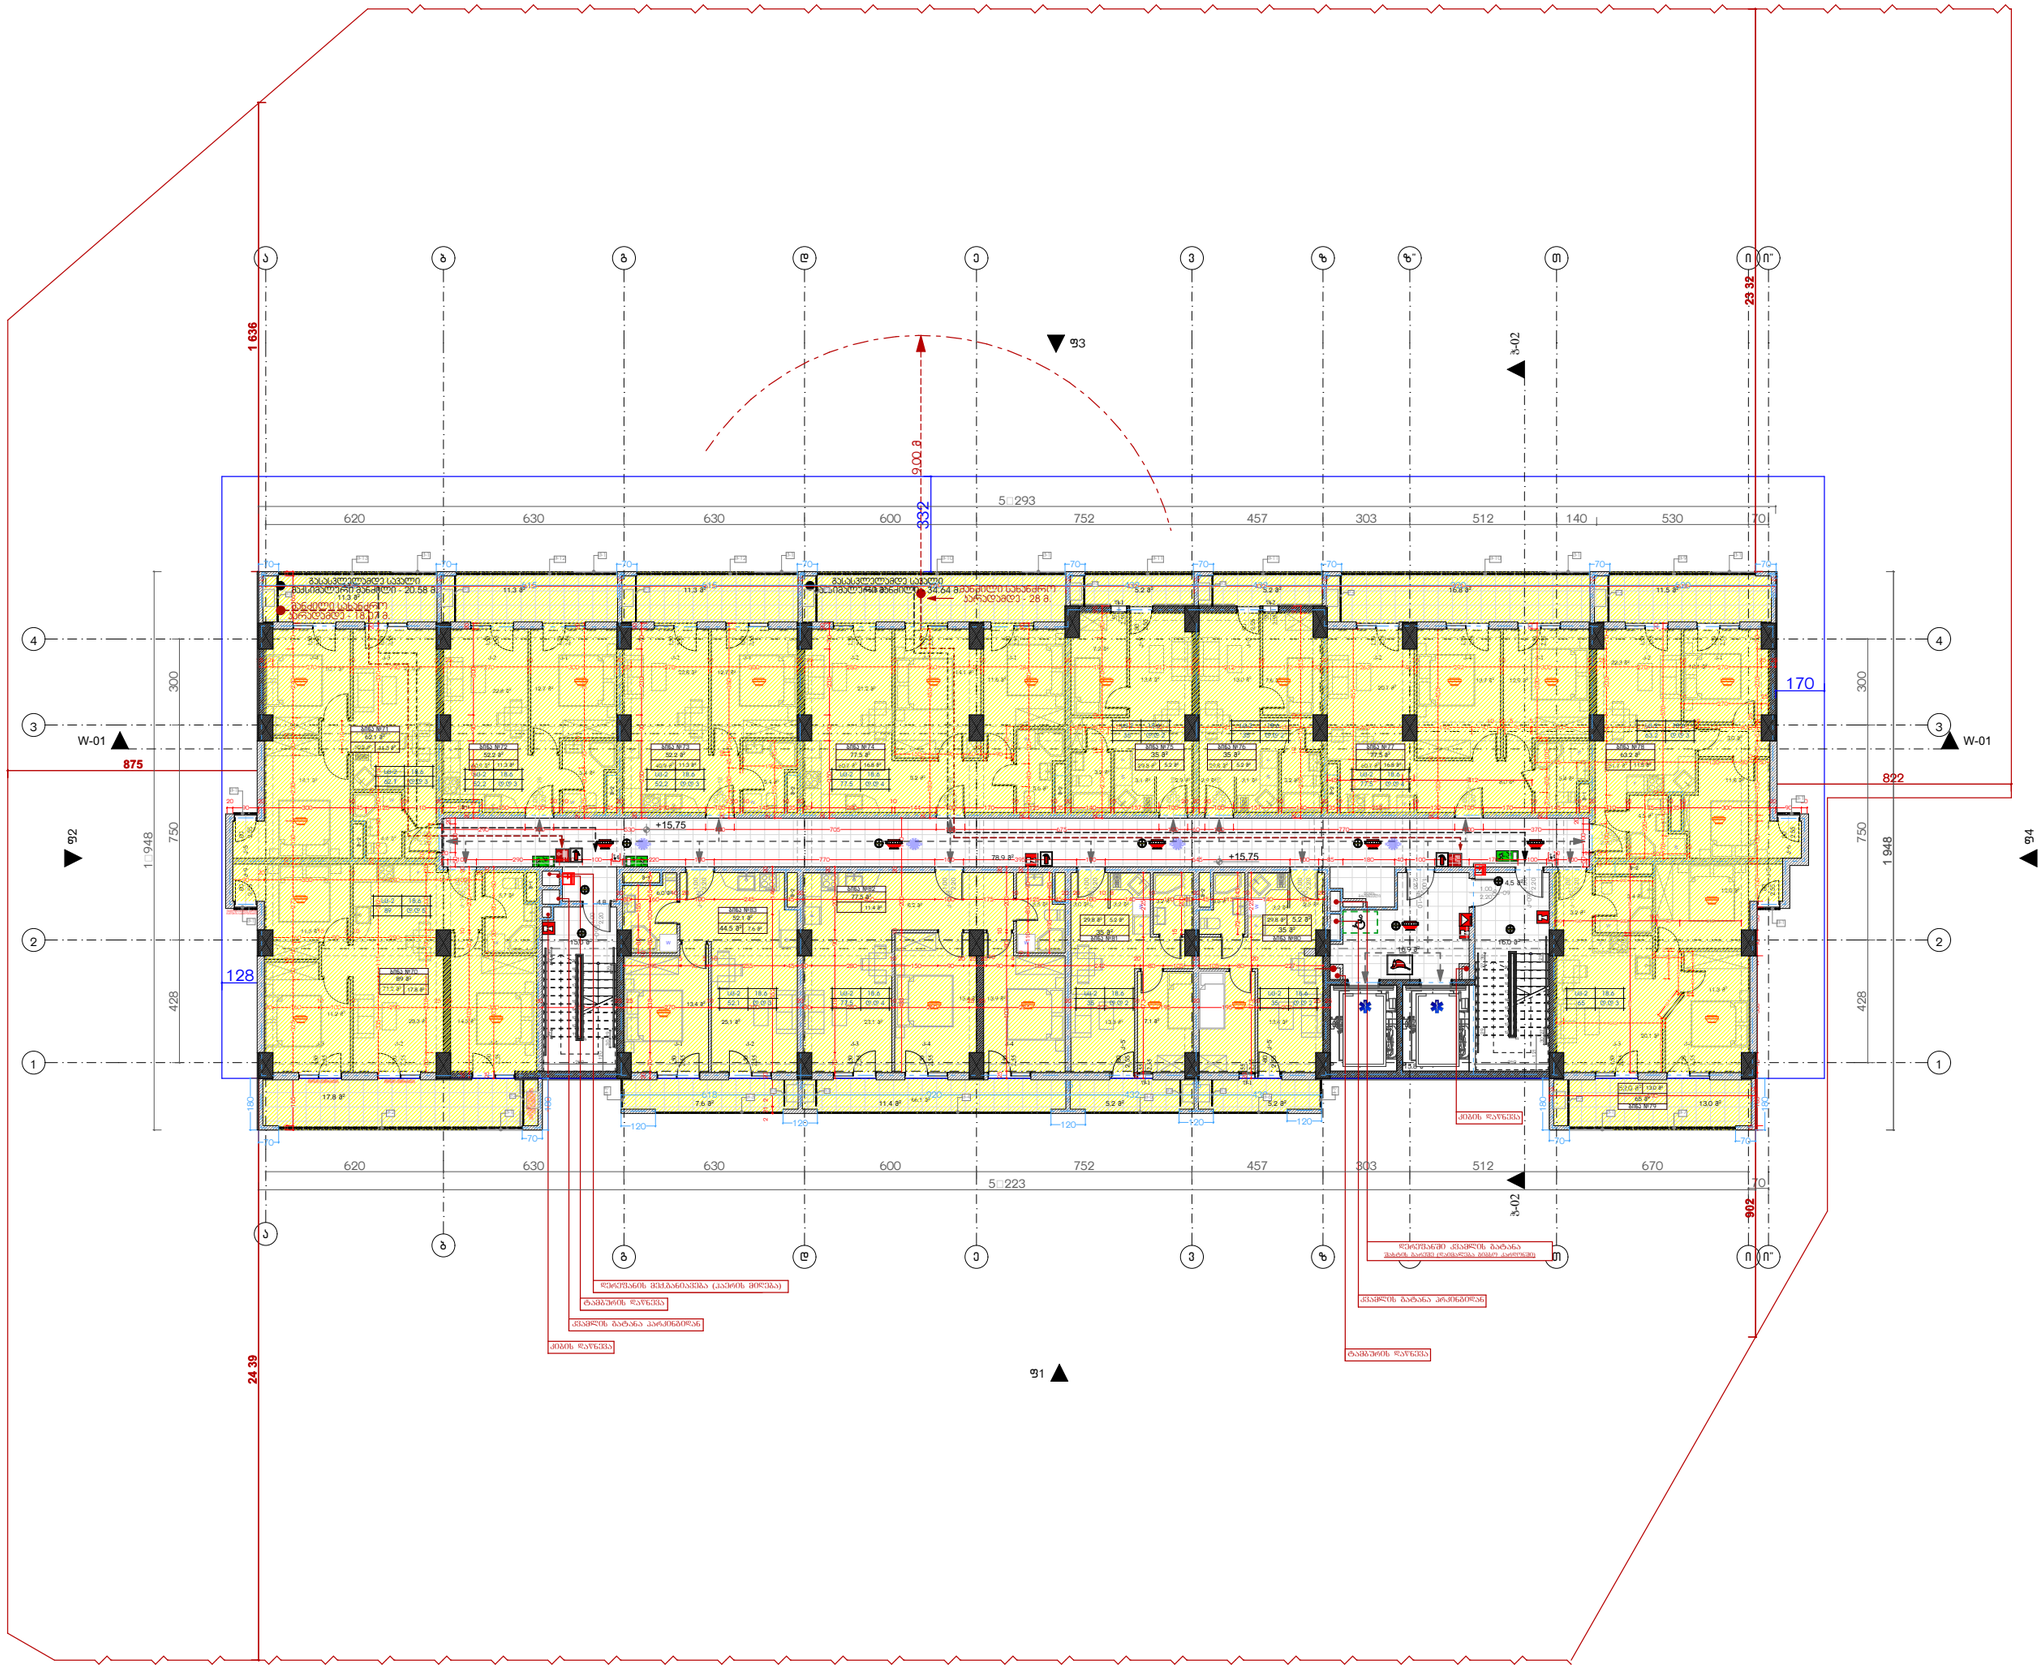

მრავალბინიანი საცხოვრებელი სახლი "არქი ვარკეთილი B-ბლოკი"

დამკვეთი

შ.პ.ს. "ვარკეთილი დიველოფმენთ"

საიდენტიფიკაციო კოდი: 405323699

სიტუაციური სქემა

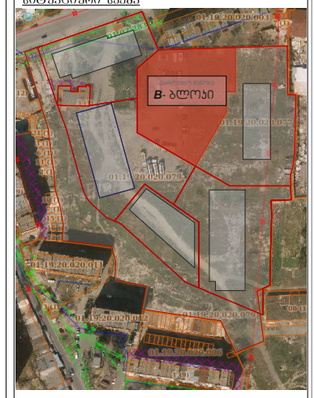

B ბლოკი

ტექნიკური-ეკონომიკური მახვენებლები

* საცხოვრებელი ფართი (კვ.მ) – 658,7 მ²
* საზაფხულო ფართი (კვ.მ) – 149,6 მ²
* კიბუს უჯრედის ფართი (კვ.მ) – 151.9 მ²

შენიშვნები:

* ნახაზი შესრულებულია სანტიმეტრებში
* ნახაზზე მოცემულია არქიტექტურული ნიშნულები
* არქიტექტურულ გეგმებზე დატანილია ხანძარსაწინააღმდეგო სისტემა

საკროექტო ორგანიზაცია

არქი პრომოუშენი

ქ.თბილისი, ნ.მოუშიკის ქუჩა №15
ტელ: 032 2602602

თანამდებობა	გვარი	ხელმოწერა
მთ.არქიტექტორი	ს.ავალიანი	
არქიტექტორი	ლ.მაღლაკელიძე	

ნახაზის სახელი

6 სართულის გეგმა
ნიშნული +15.750

ფაილის სახელი	ფურცლის სახელი
A-104-ABC	A-104-A
ფორმატი	**მასშტაბი**
A1	1:100
თარიღი	**რევიზია №**
01.13.2020	rev 001

პროექტი № 00000000

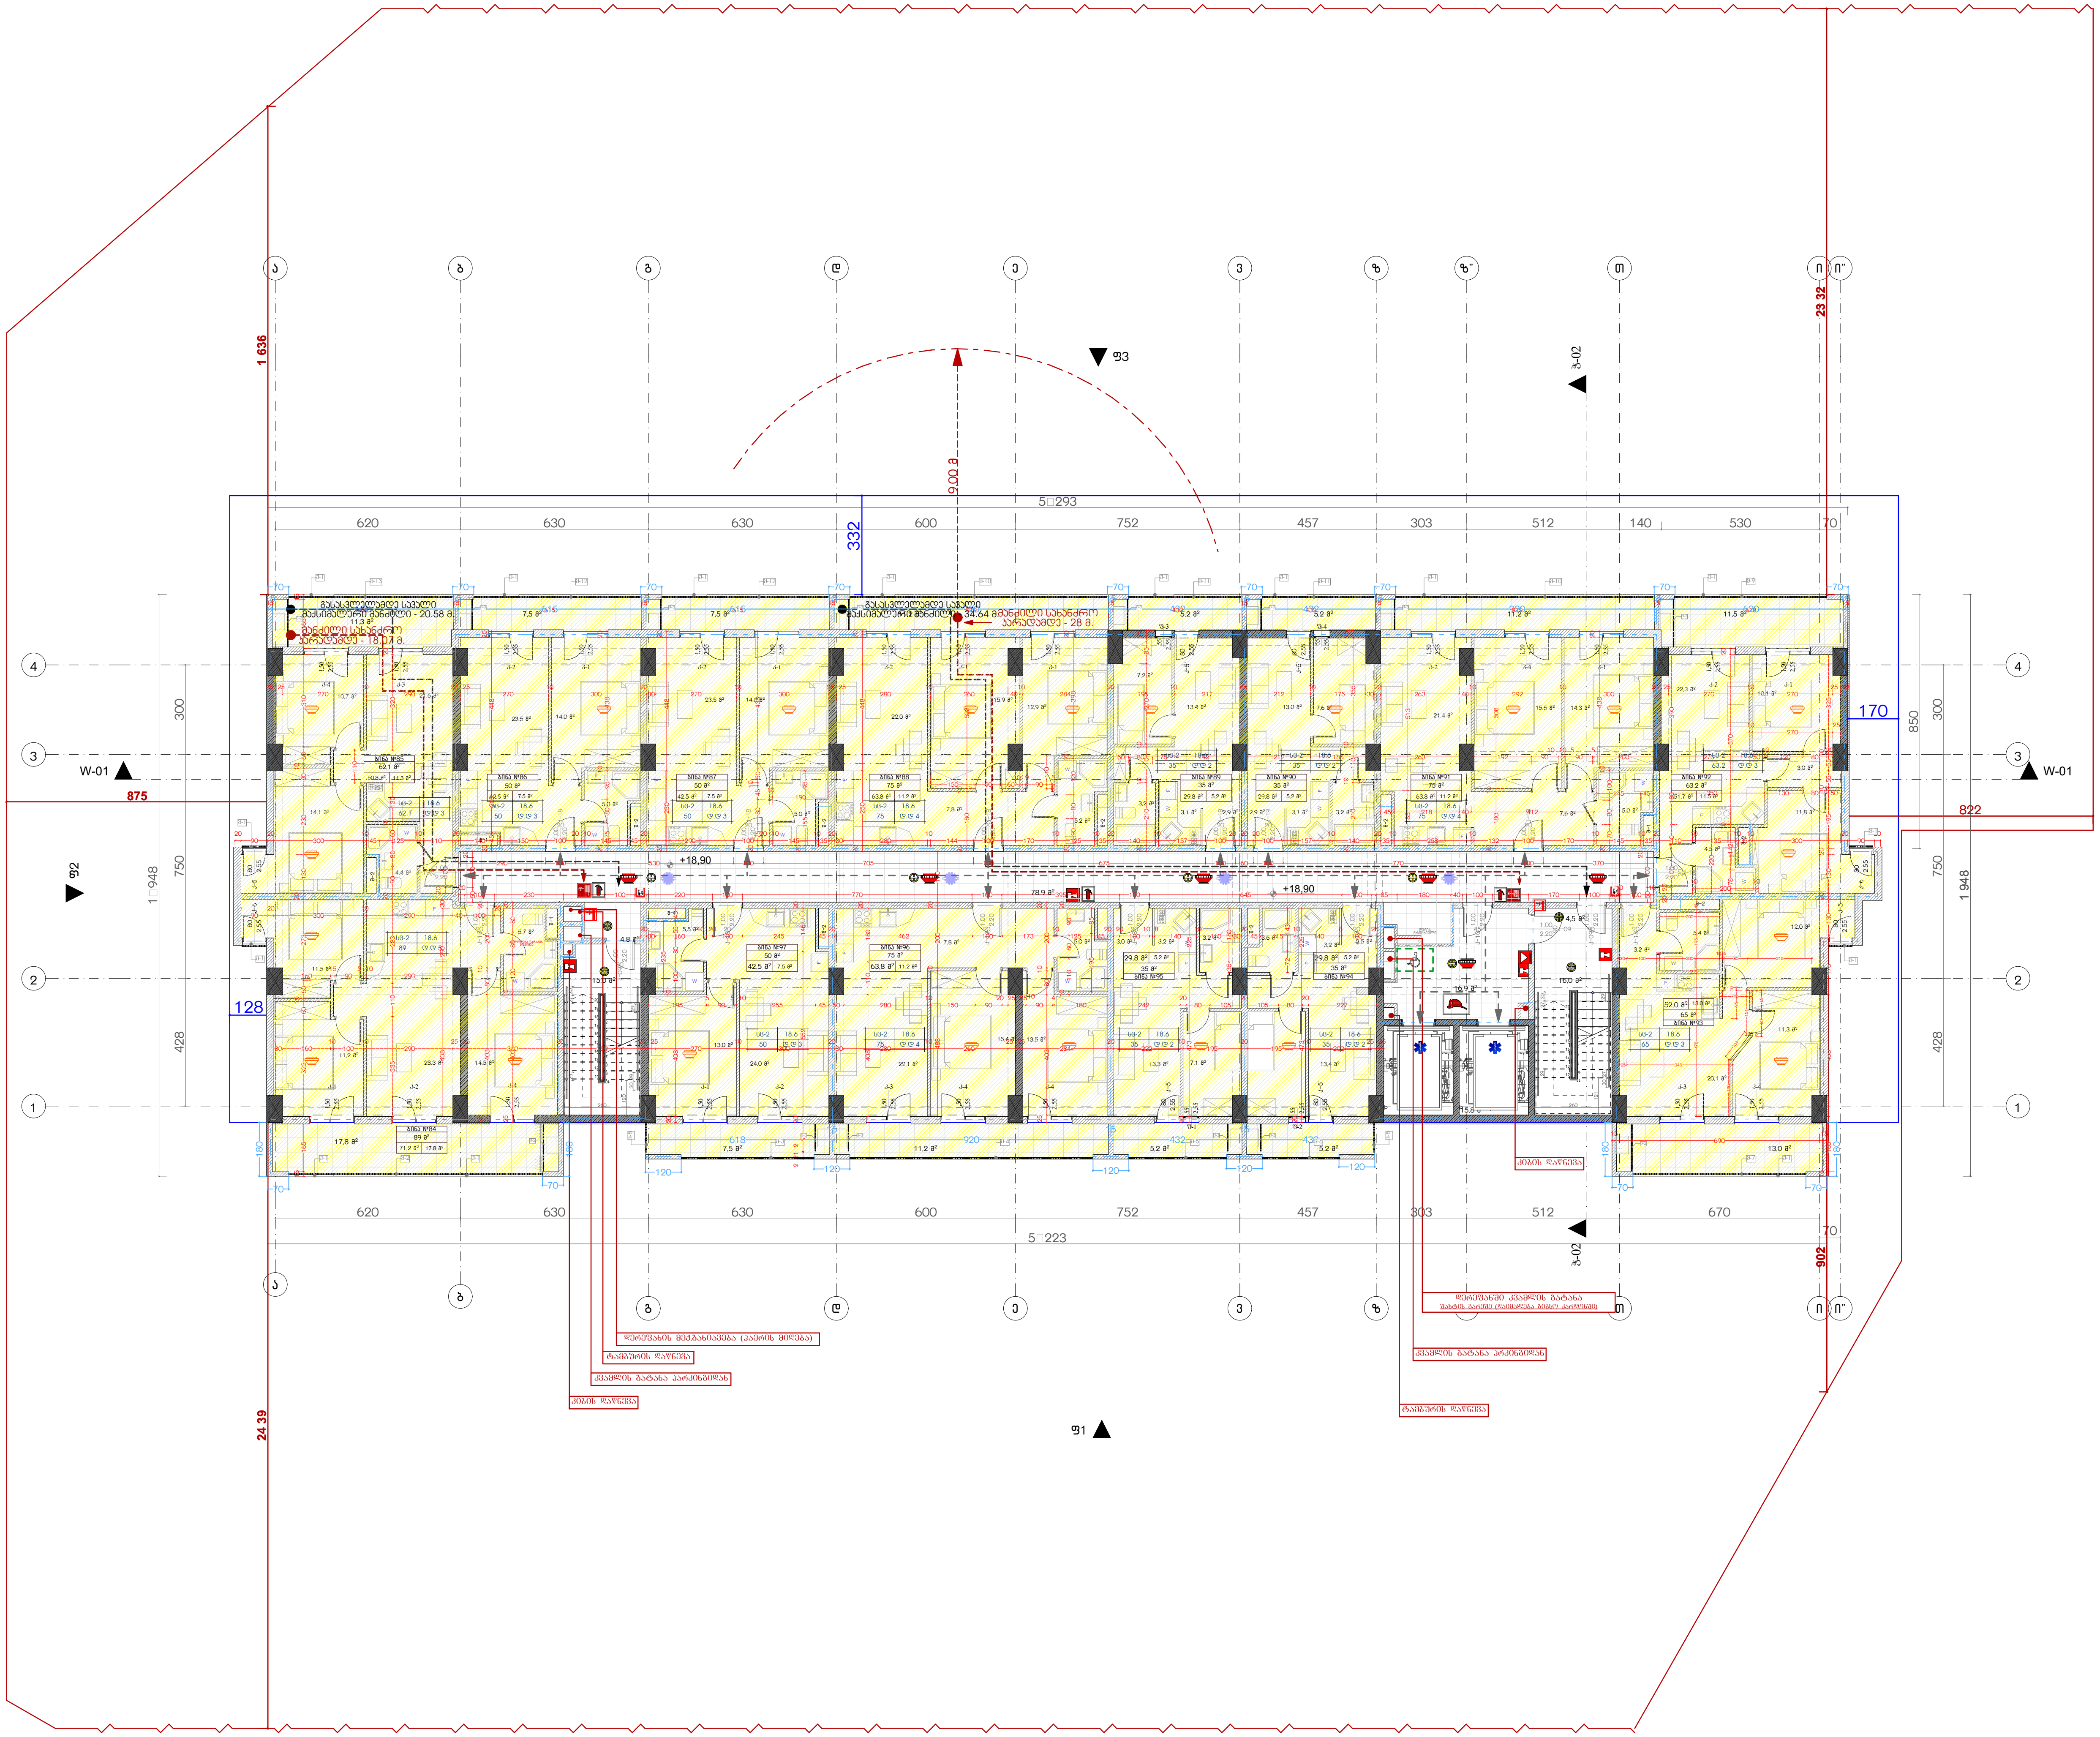

მრავალბინიანი საცხოვრებელი სახლი "არქი ვარკეთილი B-ბლოკი"

დამკვეთი

შ.პ.ს. "ვარკეთილი დეველოპმენტ"

საიდენტიფიკაციო კოდი: 405323699

სიტუაციური სქემა



B ბლოკი

ტექნიკურ-ეკონომიკური მაჩვენებლები

* საცხოვრებელი ფართი (კვ.მ) – 663,8 მ²
* საზაფხულო ფართი (კვ.მ) – 130.5 მ²
* კიბეს უჯრედის ფართი (კვ.მ) – 151,9 მ²

შენიშვნები:

* ნახაზი შესრულებულია სანტიმეტრებში
* ნახაზზე მოცემულია არქიტექტურული ნიშნულები
* არქიტექტურულ გეგმებზე დატანილია ხანძარსაწინააღმდეგო სისტემა

საპროექტო ორგანიზაცია

არქი პრომოუშენი

ქ.თბილისი, ნუცუბიძის ქუჩა №15
ტელ: 032 2602602

თანამდებობა	გვარი	ხელმოწერა
მთ.არქიტექტორი	ს.ავალიანი	
არქიტექტორი	ლ.მაღლაკელიძე	

ნახაზის სახელი

7 სართულის გეგმა
ნიშნული +18.900

ფაილის სახელი	ფურცლის სახელი
A-104-ABC	A-104-A
ფორმატი	მასშტაბი
A1	1:100
თარიღი	რევიზია №
01.13.2020	rev 001

პროექტი № 00000000

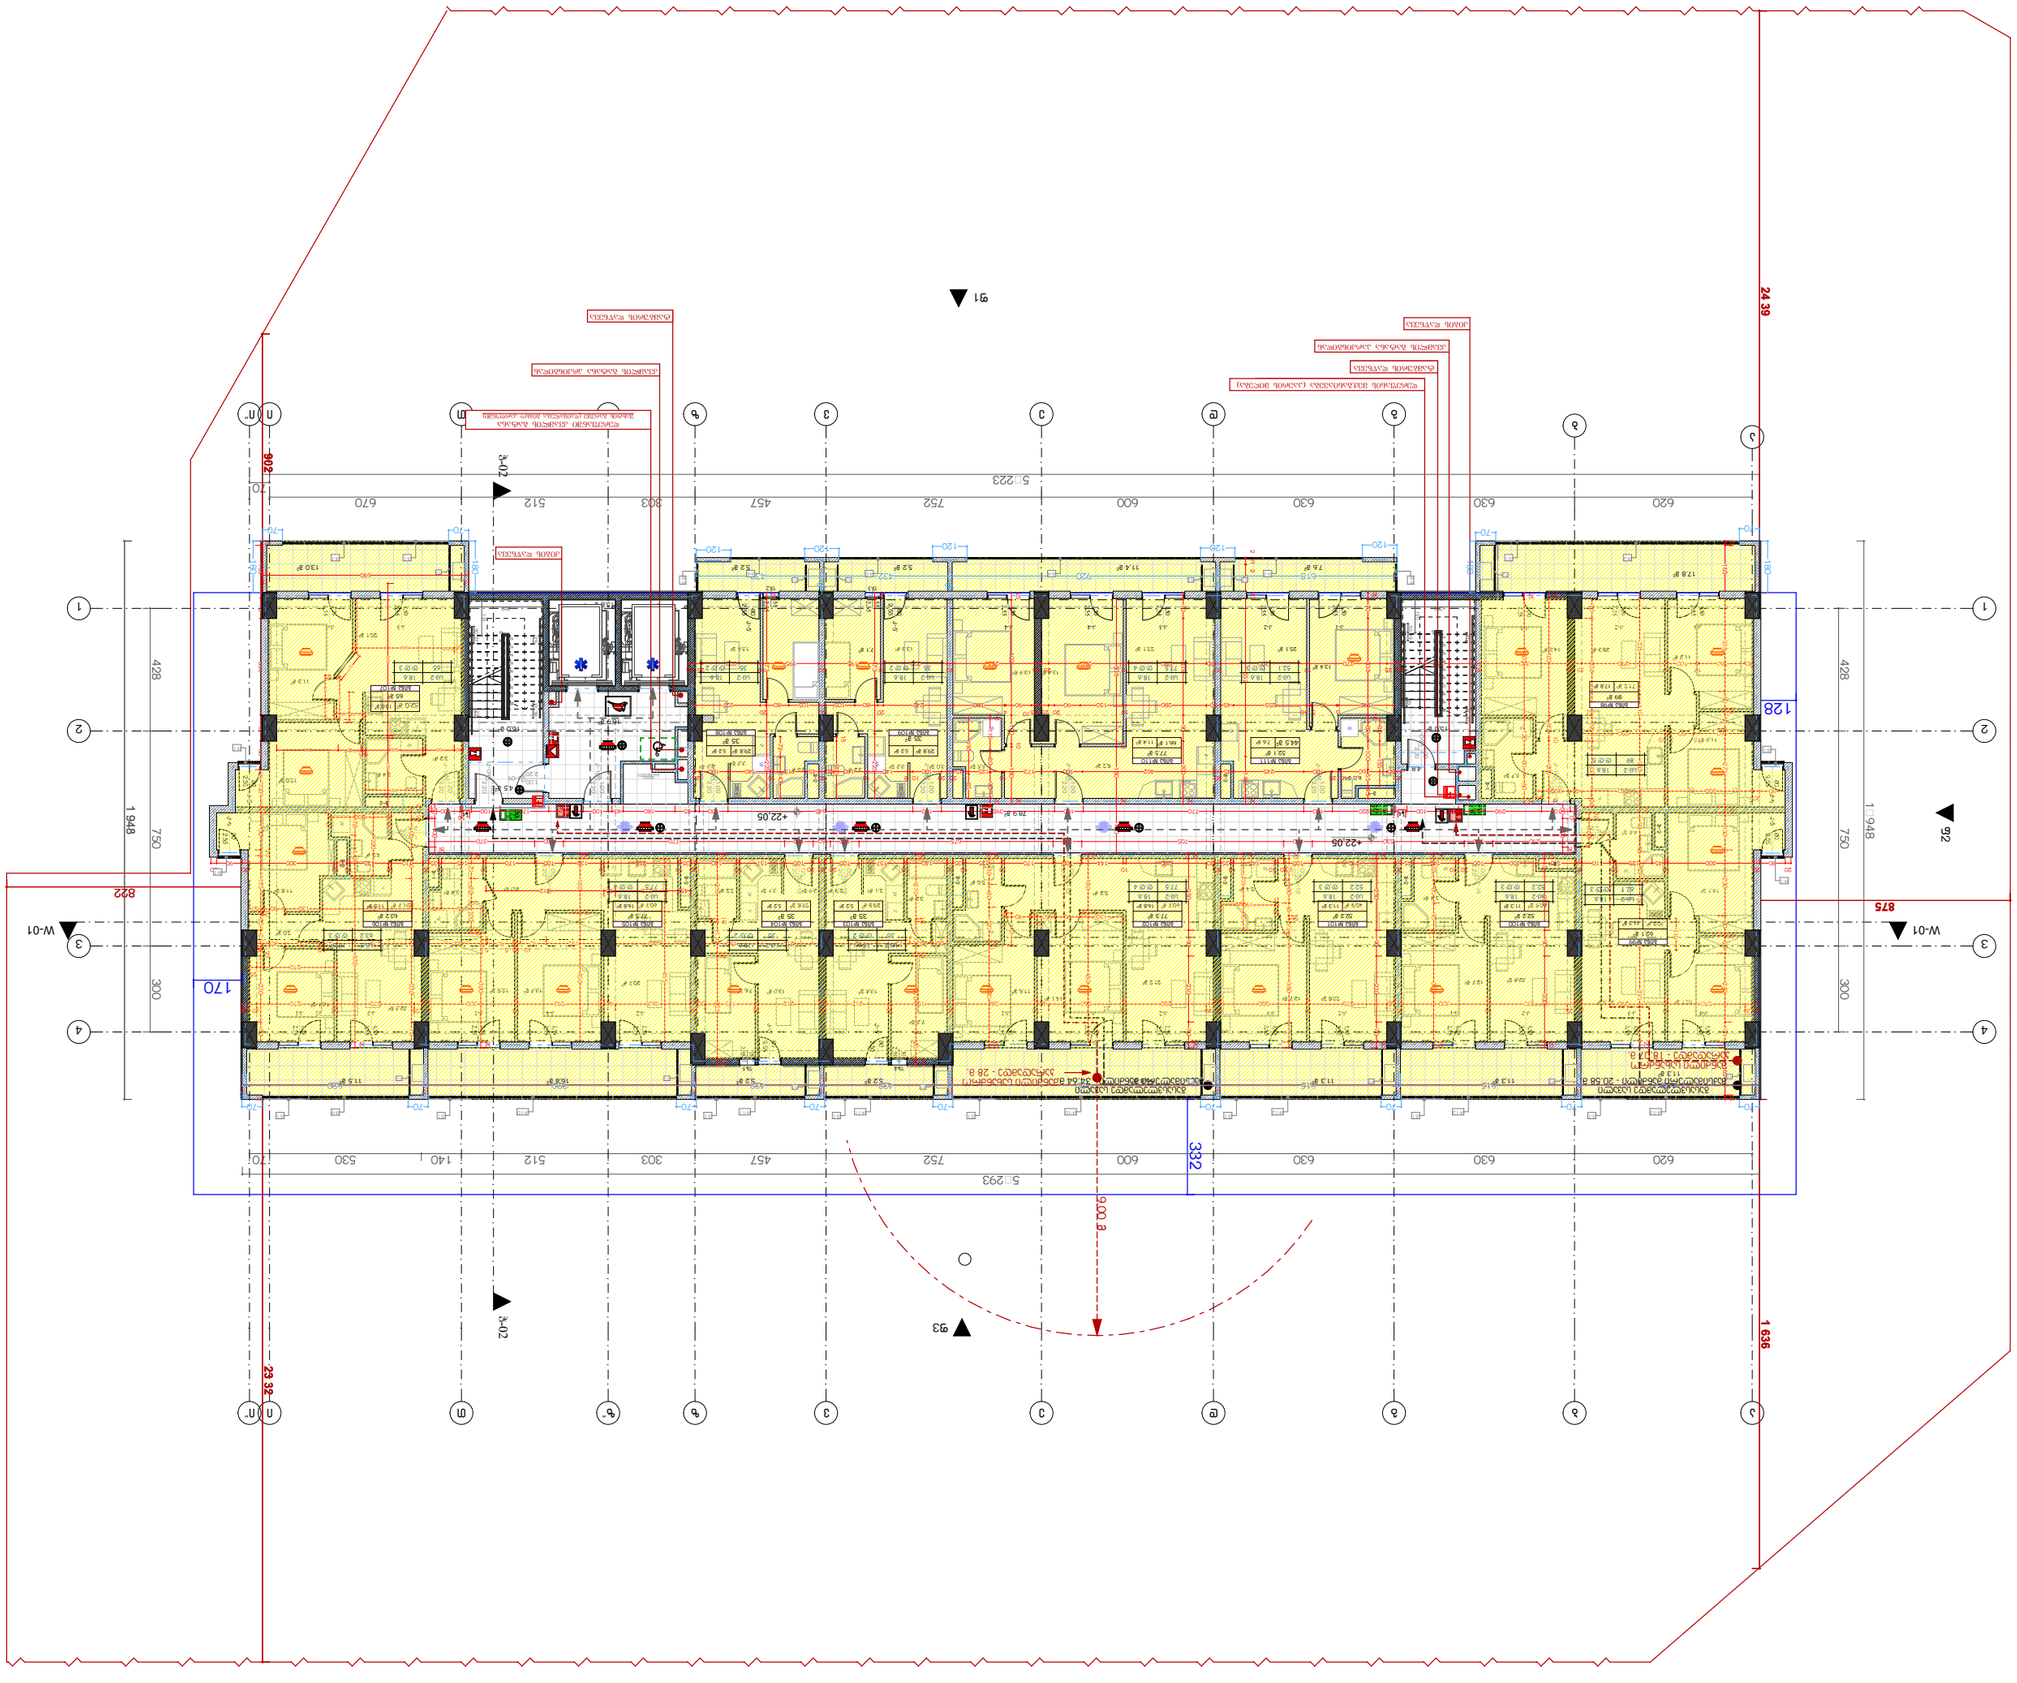


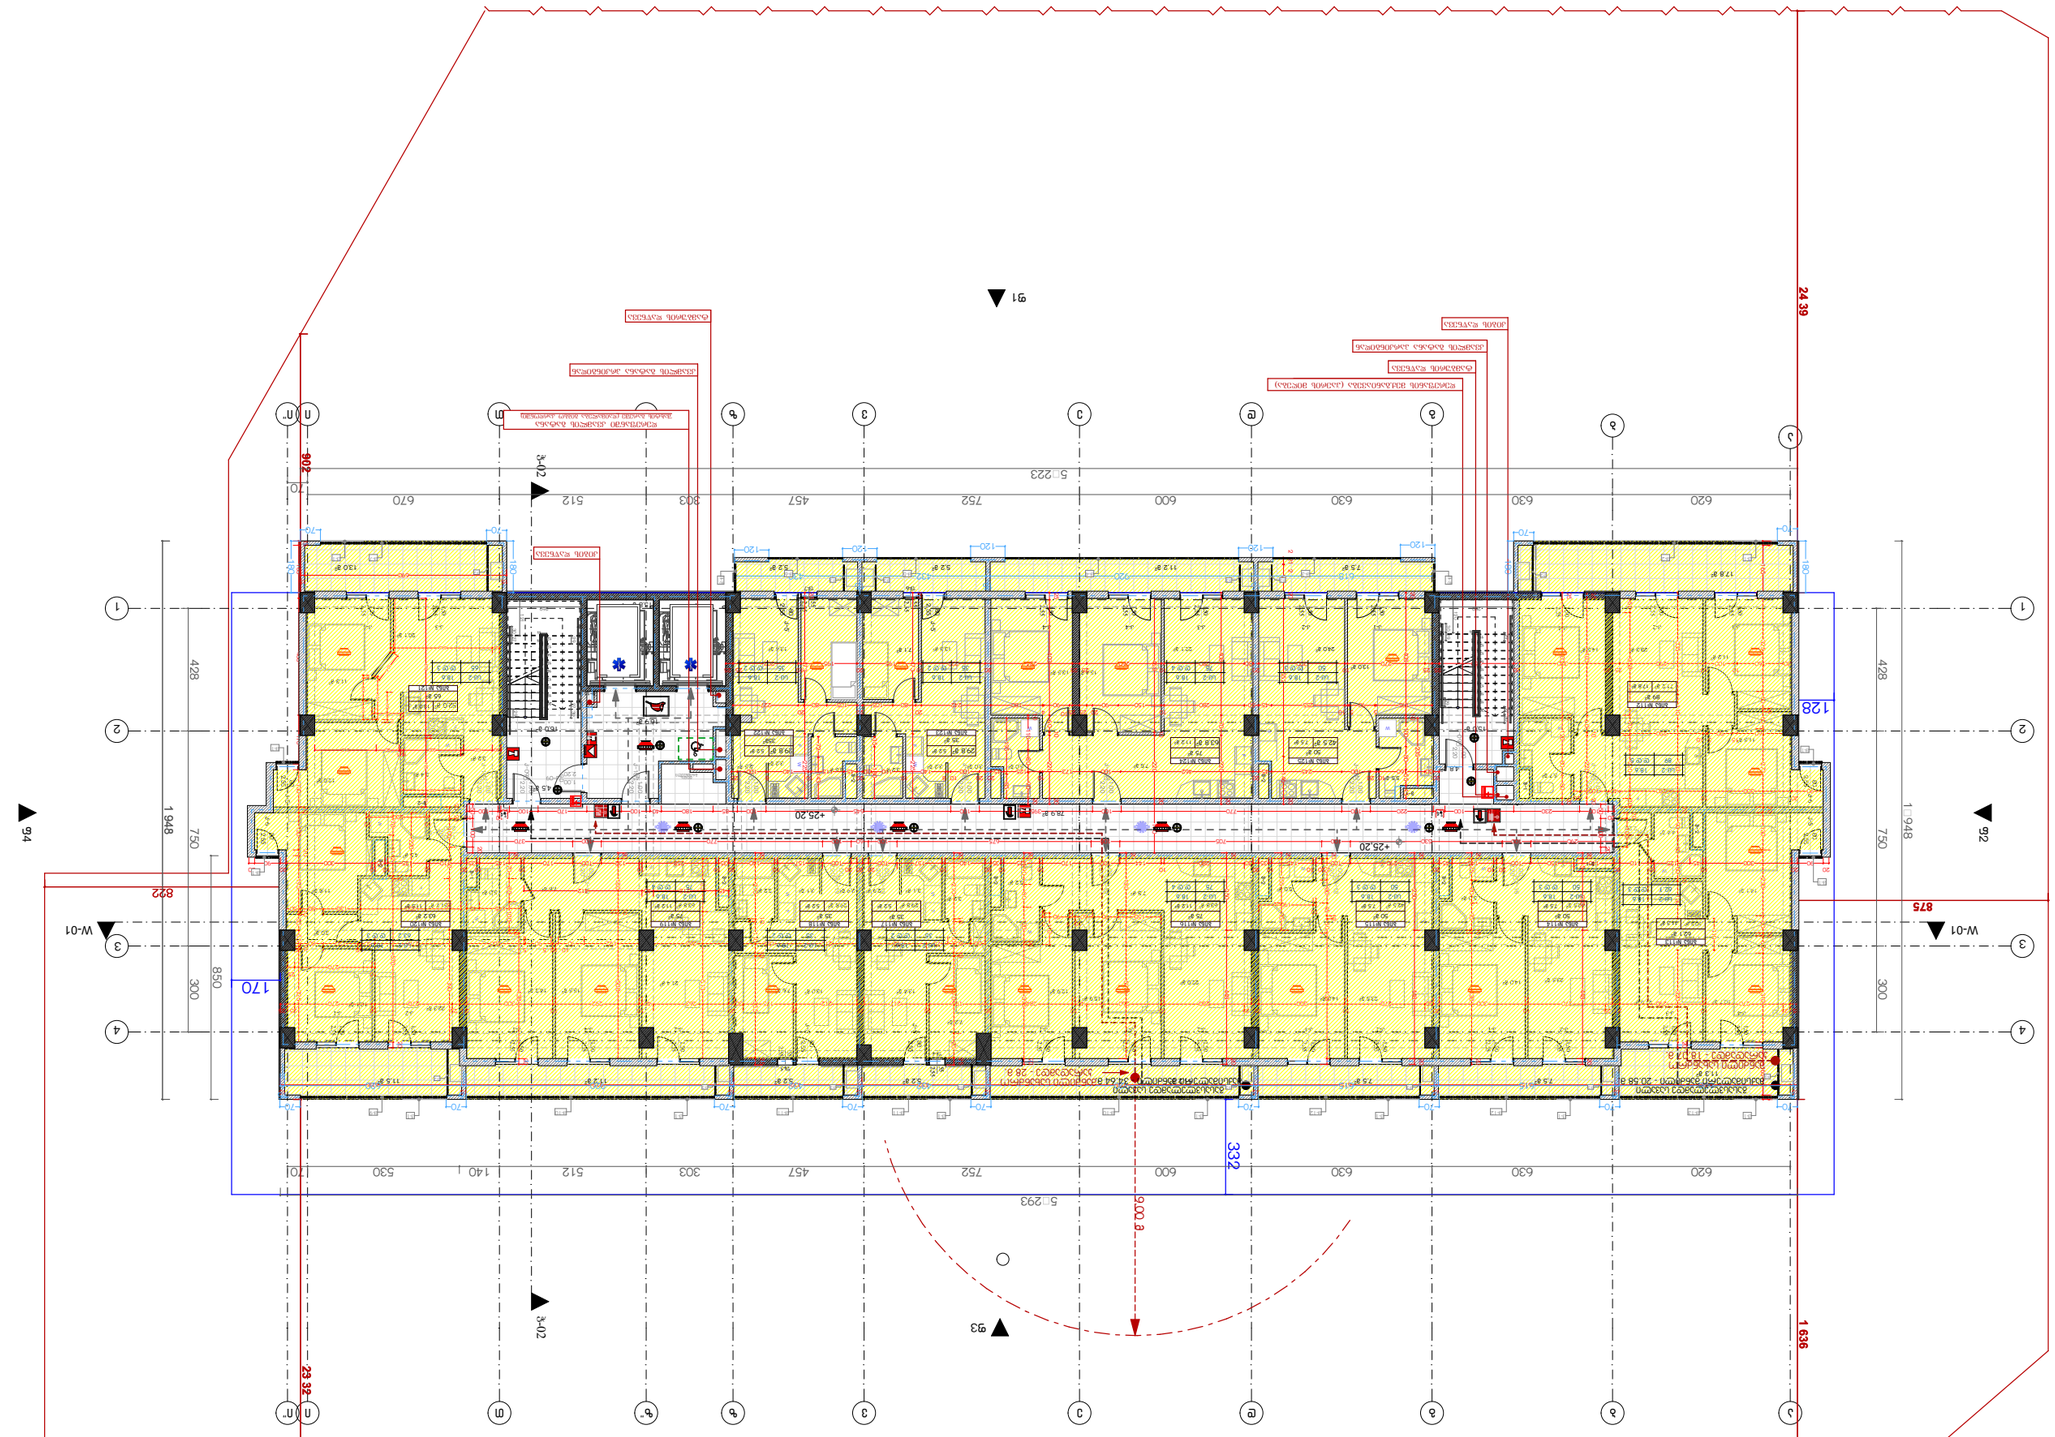








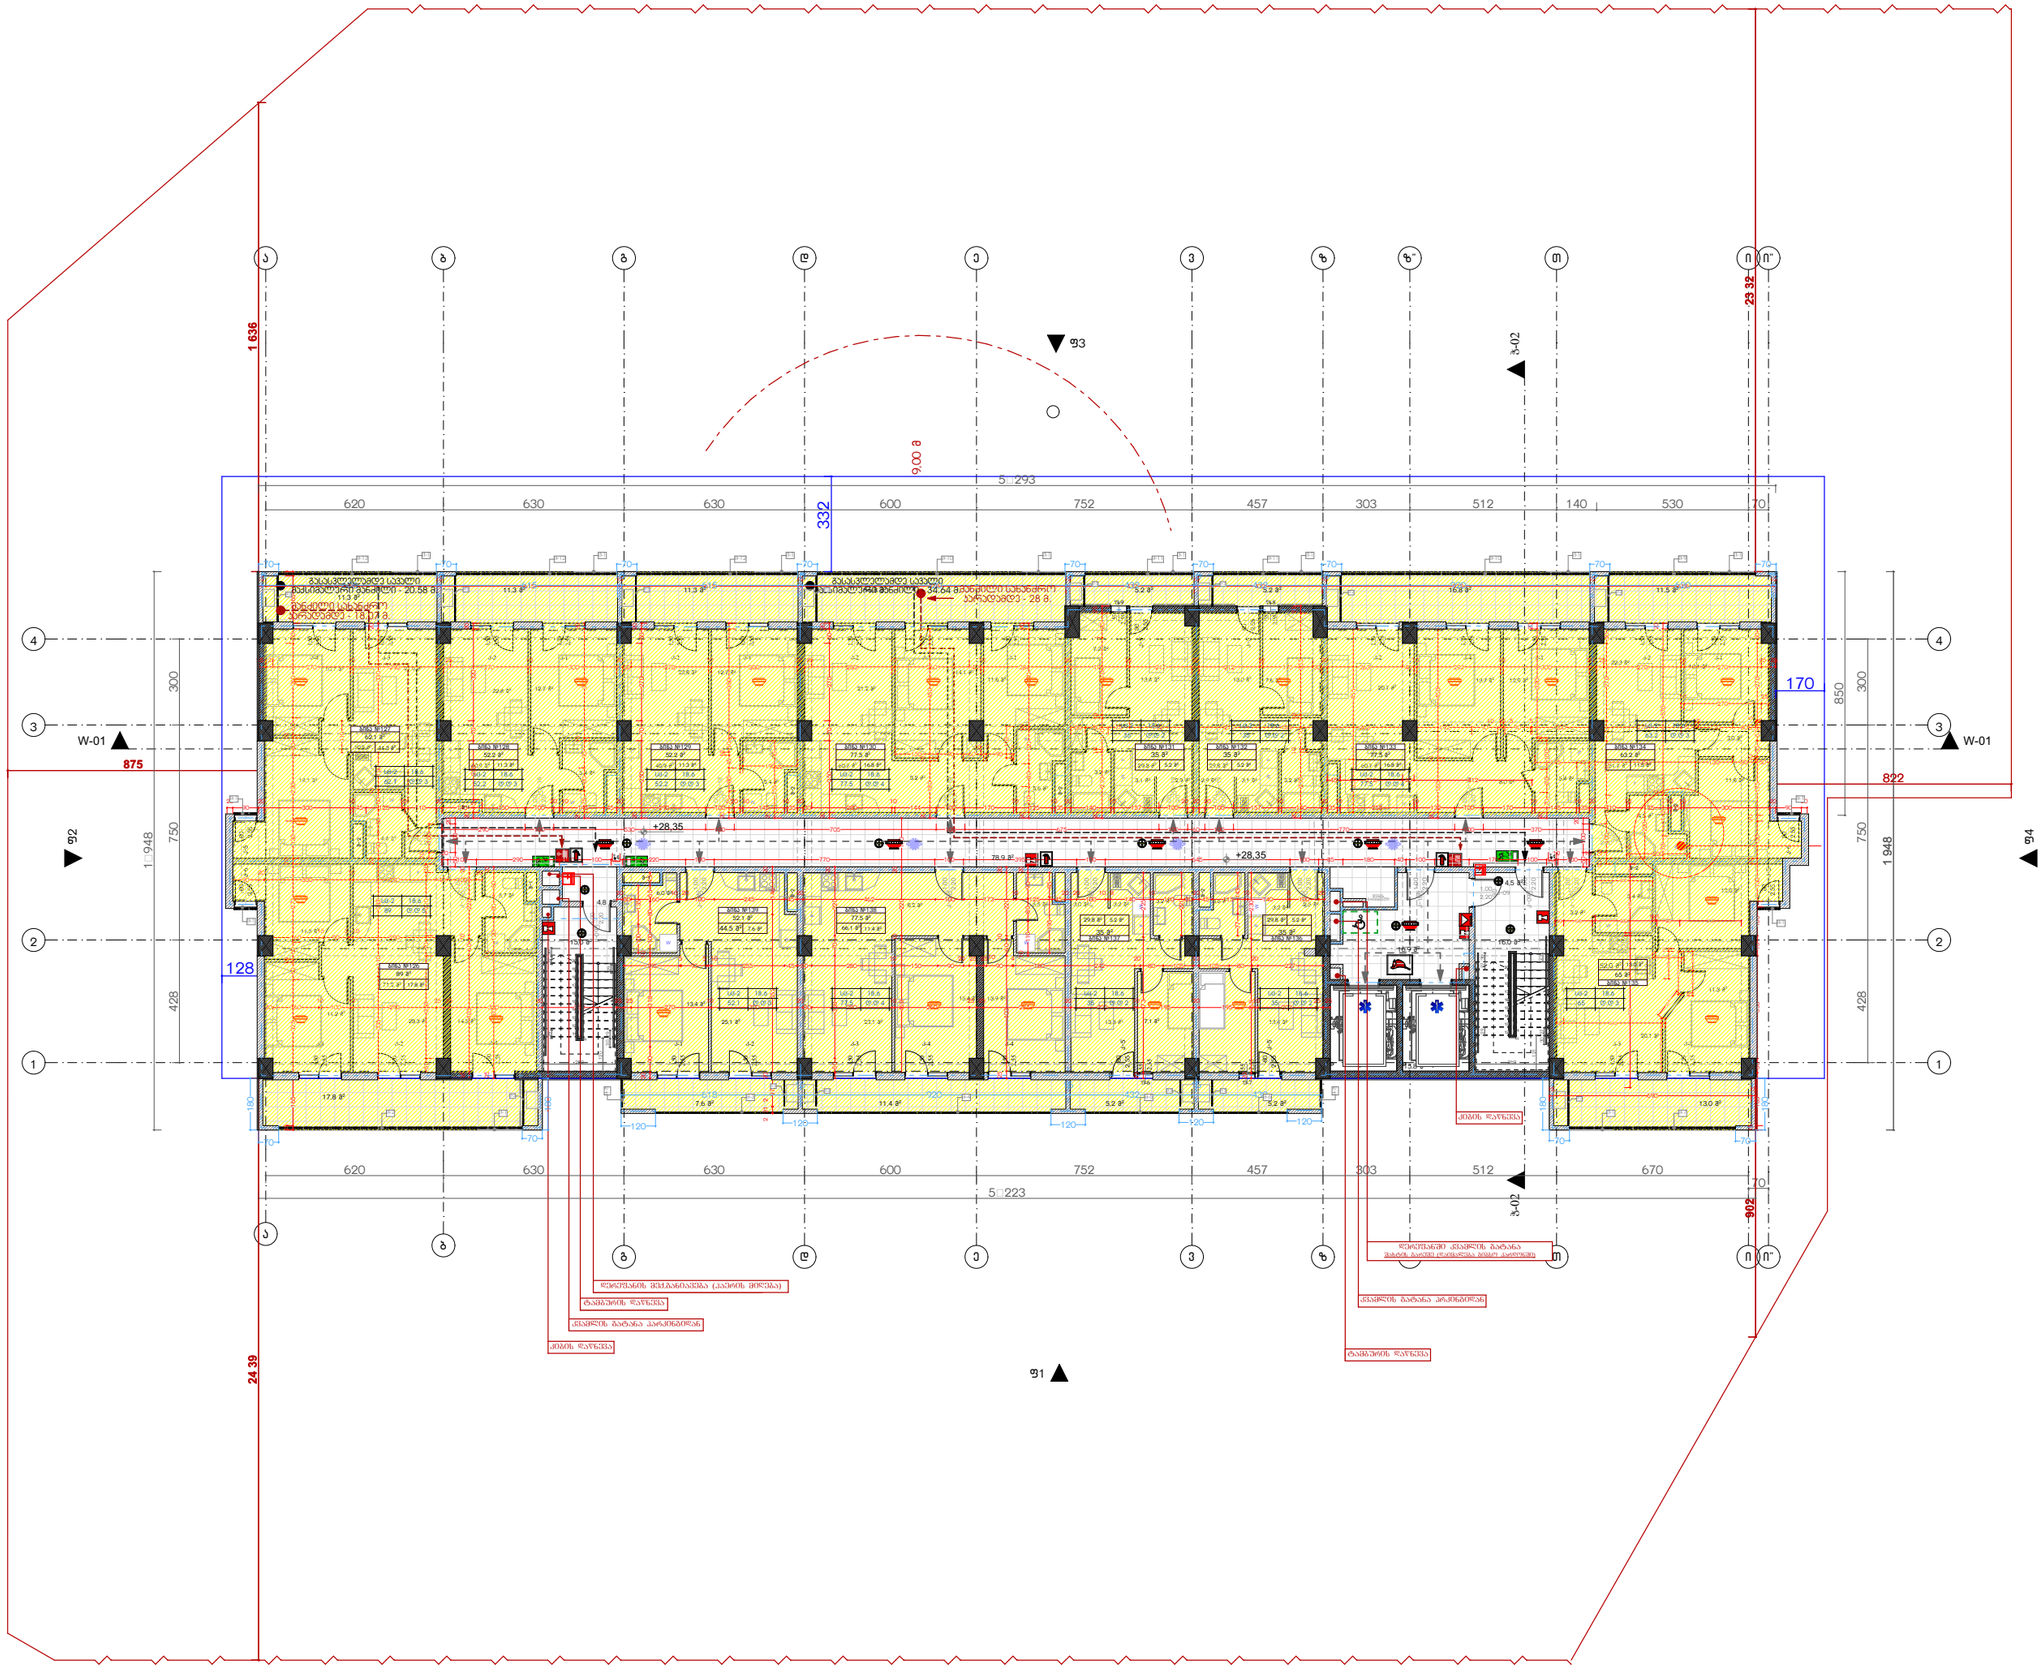

მრავალბინიანი საცხოვრებელი სახლი "არქი ვარკეთილი B-ბლოკი"

დამკვეთი

შ.პ.ს. "ვარკეთილი დიველოფმენთ"

საიდენტიფიკაციო კოდი: 405323699

სიტუაციური სქემა

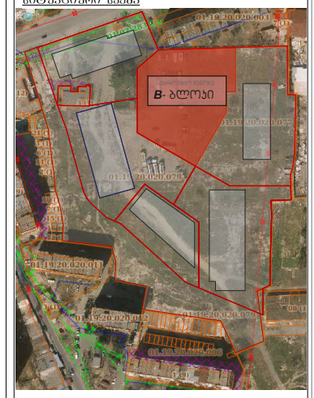

B ბლოკი

ტექნიკური-ეკონომიკური მახვენებლები

* საცხოვრებელი ფართი (კვ.მ) – 658.7 მ²
* საზაფხულო ფართი (კვ.მ) – 149.6 მ²
* კიბუს უჯრედის ფართი (კვ.მ) – 151.9 მ²

შენიშვნები:

* ნახაზი შესრულებულია სანტიმეტრებში
* ნახაზზე მოცემულია არქიტექტურული ნიშნულები
* არქიტექტურულ გეგმებზე დატანილია ხანძარსაწინააღმდეგო სისტემა

საკრომქტო ორგანიზაცია

არქი პრომოუშენი

ქ.თბილისი, ნ.ვეფშიკის ქუჩა №15
ტელ: 032 2602602

თანამდებობა	გვარი	ხელმოწერა
მთ.არქიტექტორი	ს.ავალიანი	
არქიტექტორი	ლ.მაღლაკელიძე	

ნახაზის სახელი

10 სართულის გეგმა
ნიშნული +28,350

ფაილის სახელი	ფურცლის სახელი
A-104-ABC	A-104-A
ფორმატი	**მასშტაბი**
A1	1:100
თარიღი	**რევიზია №**
01.13.2020	rev 001


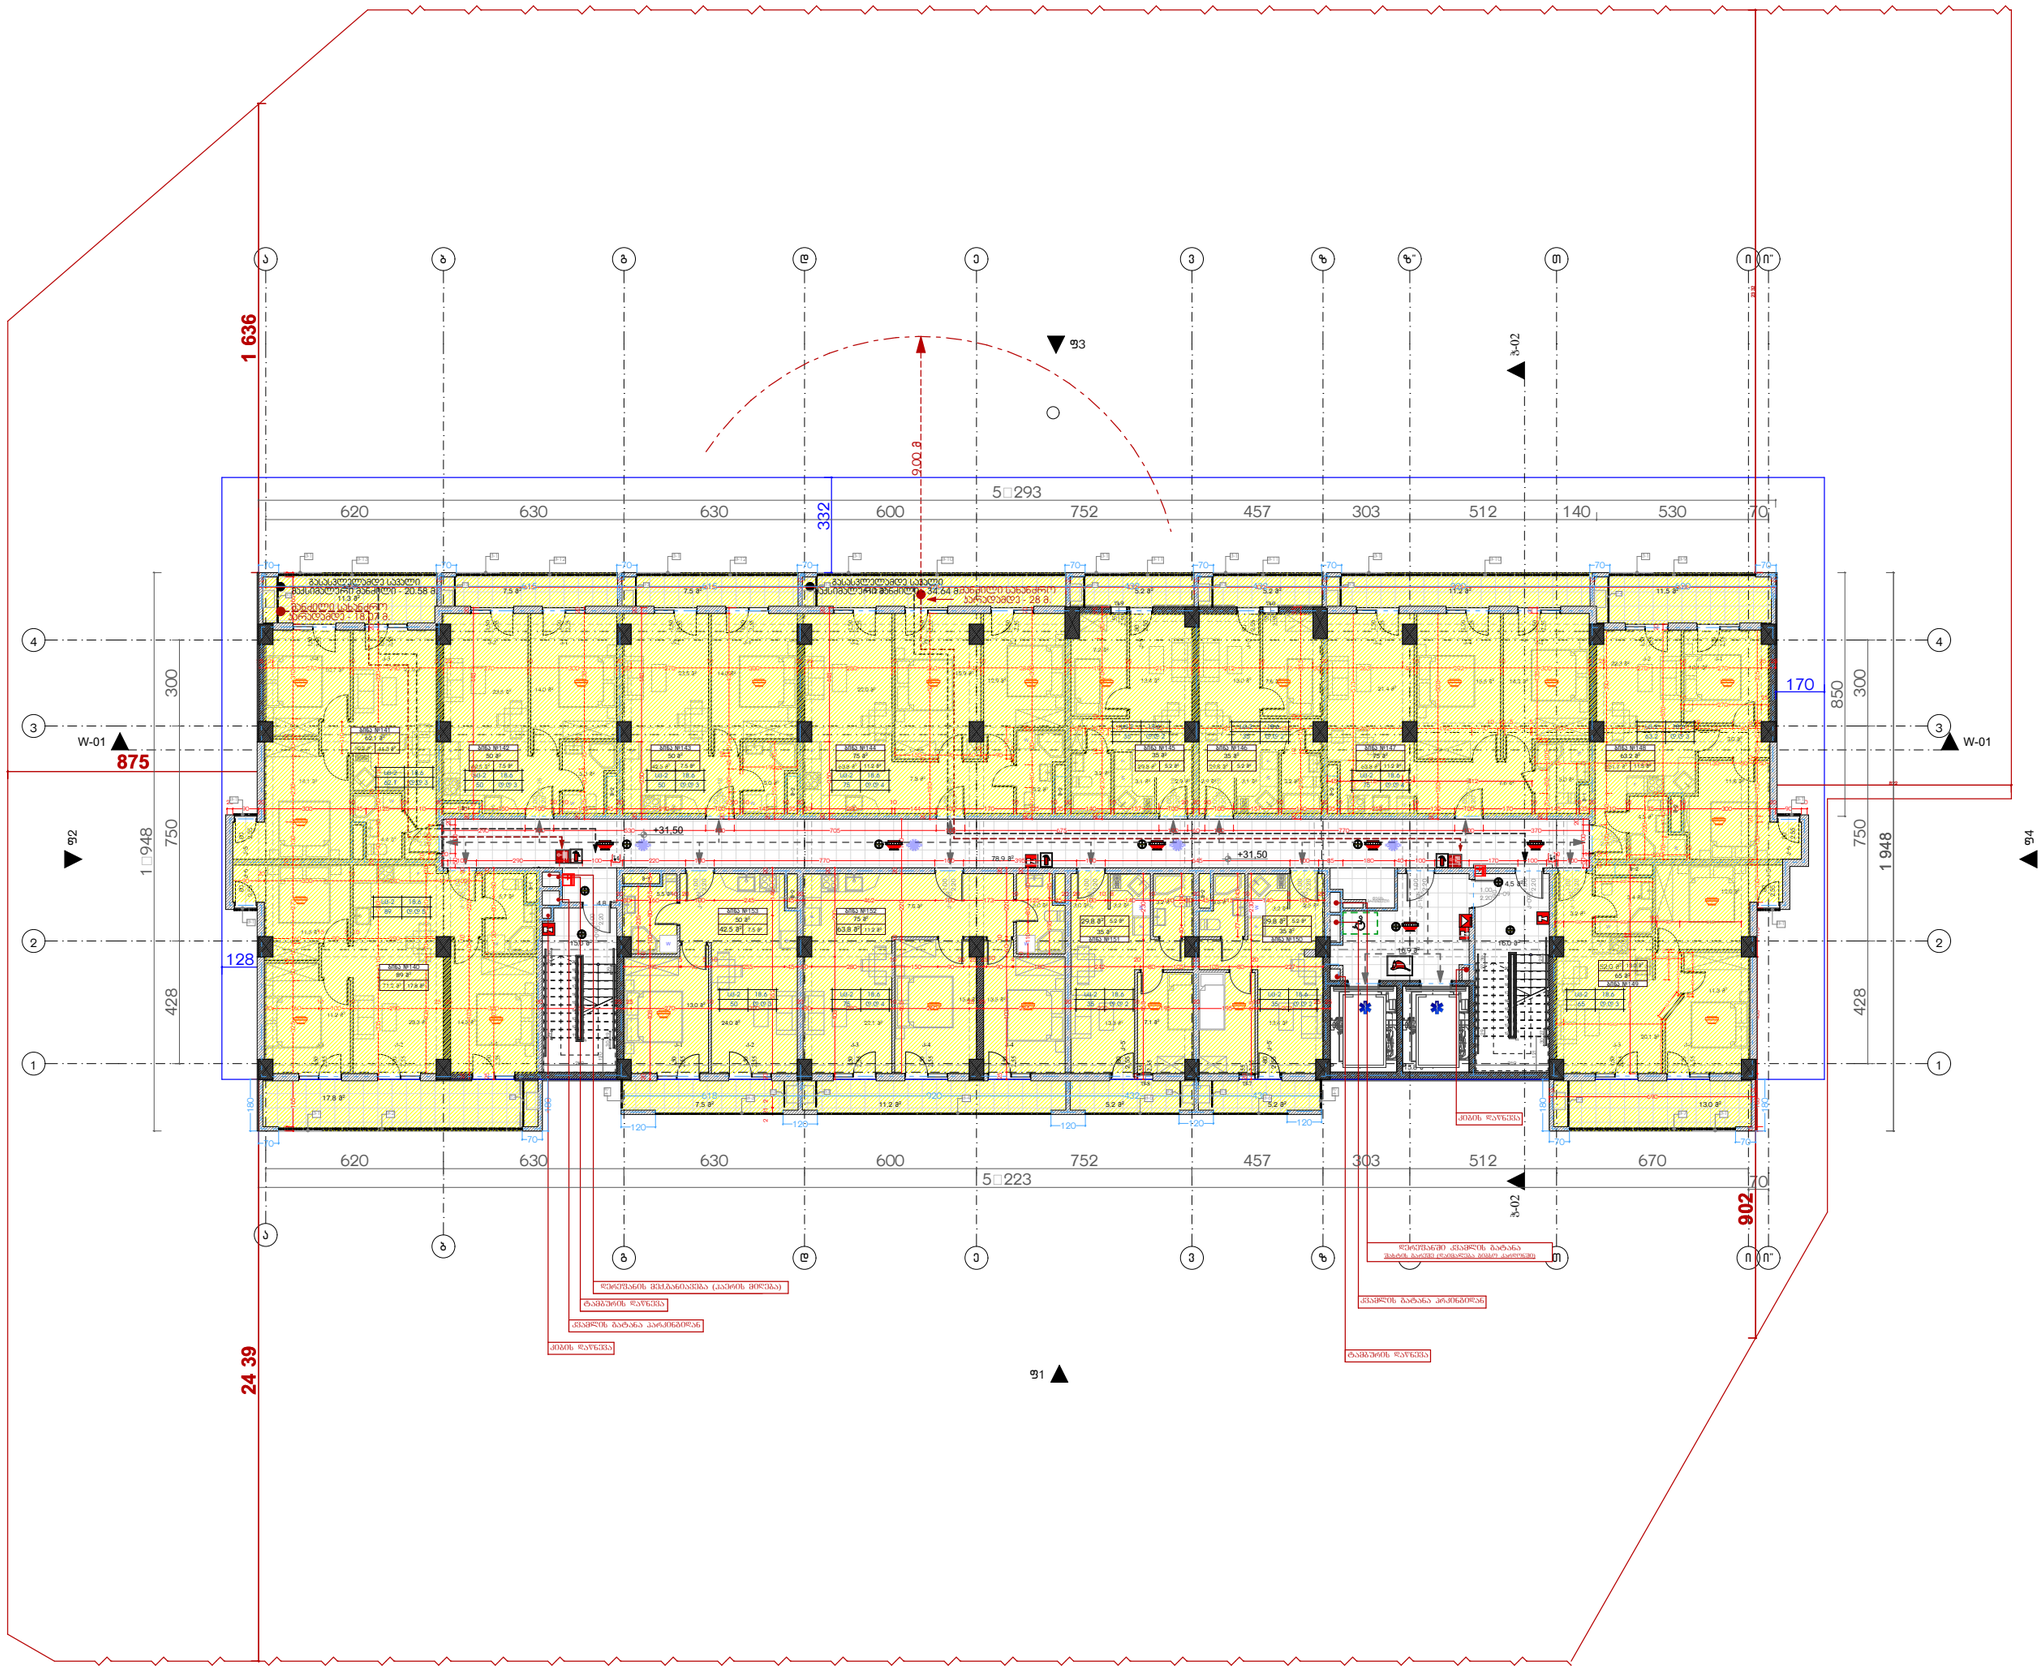

მრავალბინიანი საცხოვრებელი სახლი "არქი ვარკეთილი B-ბლოკი"

დამკვეთი

შ.პ.ს. "ვარკეთილი დიველოფმენთ"

საიდენტიფიკაციო კოდი: 405323699

სიტუაციური სქემა

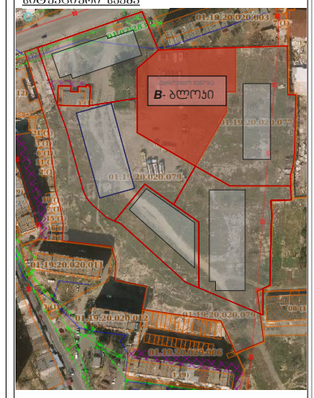

B ბლოკი

ტექნიკური-ეკონომიკური მახვენებლები

* საცხოვრებელი ფართი (კვ.მ) – 663.8 მ²
* საზაფხულო ფართი (კვ.მ) – 130.5 მ²
* კიბუს უჯრედის ფართი (კვ.მ) – 151.9 მ²

შენიშვნები:

* ნახაზი შესრულებულია სანტიმეტრებში
* ნახაზზე მოცემულია არქიტექტურული ნიშნულები
* არქიტექტურულ გეგმებზე დატანილია ხანძარსაწინააღმდეგო სისტემა

საკრედიტო ორგანიზაცია

არქი პრომოუშენი

ქ.თბილისი, ნ.მოუშიკის ქუჩა №15
ტელ: 032 2602602

თანამდებობა	გვარი	ხელმოწერა
მთ.არქიტექტორი	ს.ავალიანი	
არქიტექტორი	ლ.მაღლაკელიძე	

ნახაზის სახელი

11 სართულის გეგმა ნიშნული +31,500

ფაილის სახელი	ფურცლის სახელი
A-104-ABC	A-104-A
ფორმატი	მასშტაბი
A1	1:100
თარიღი	რევიზია №
01.13.2020	rev 001
პროექტი №	00000000

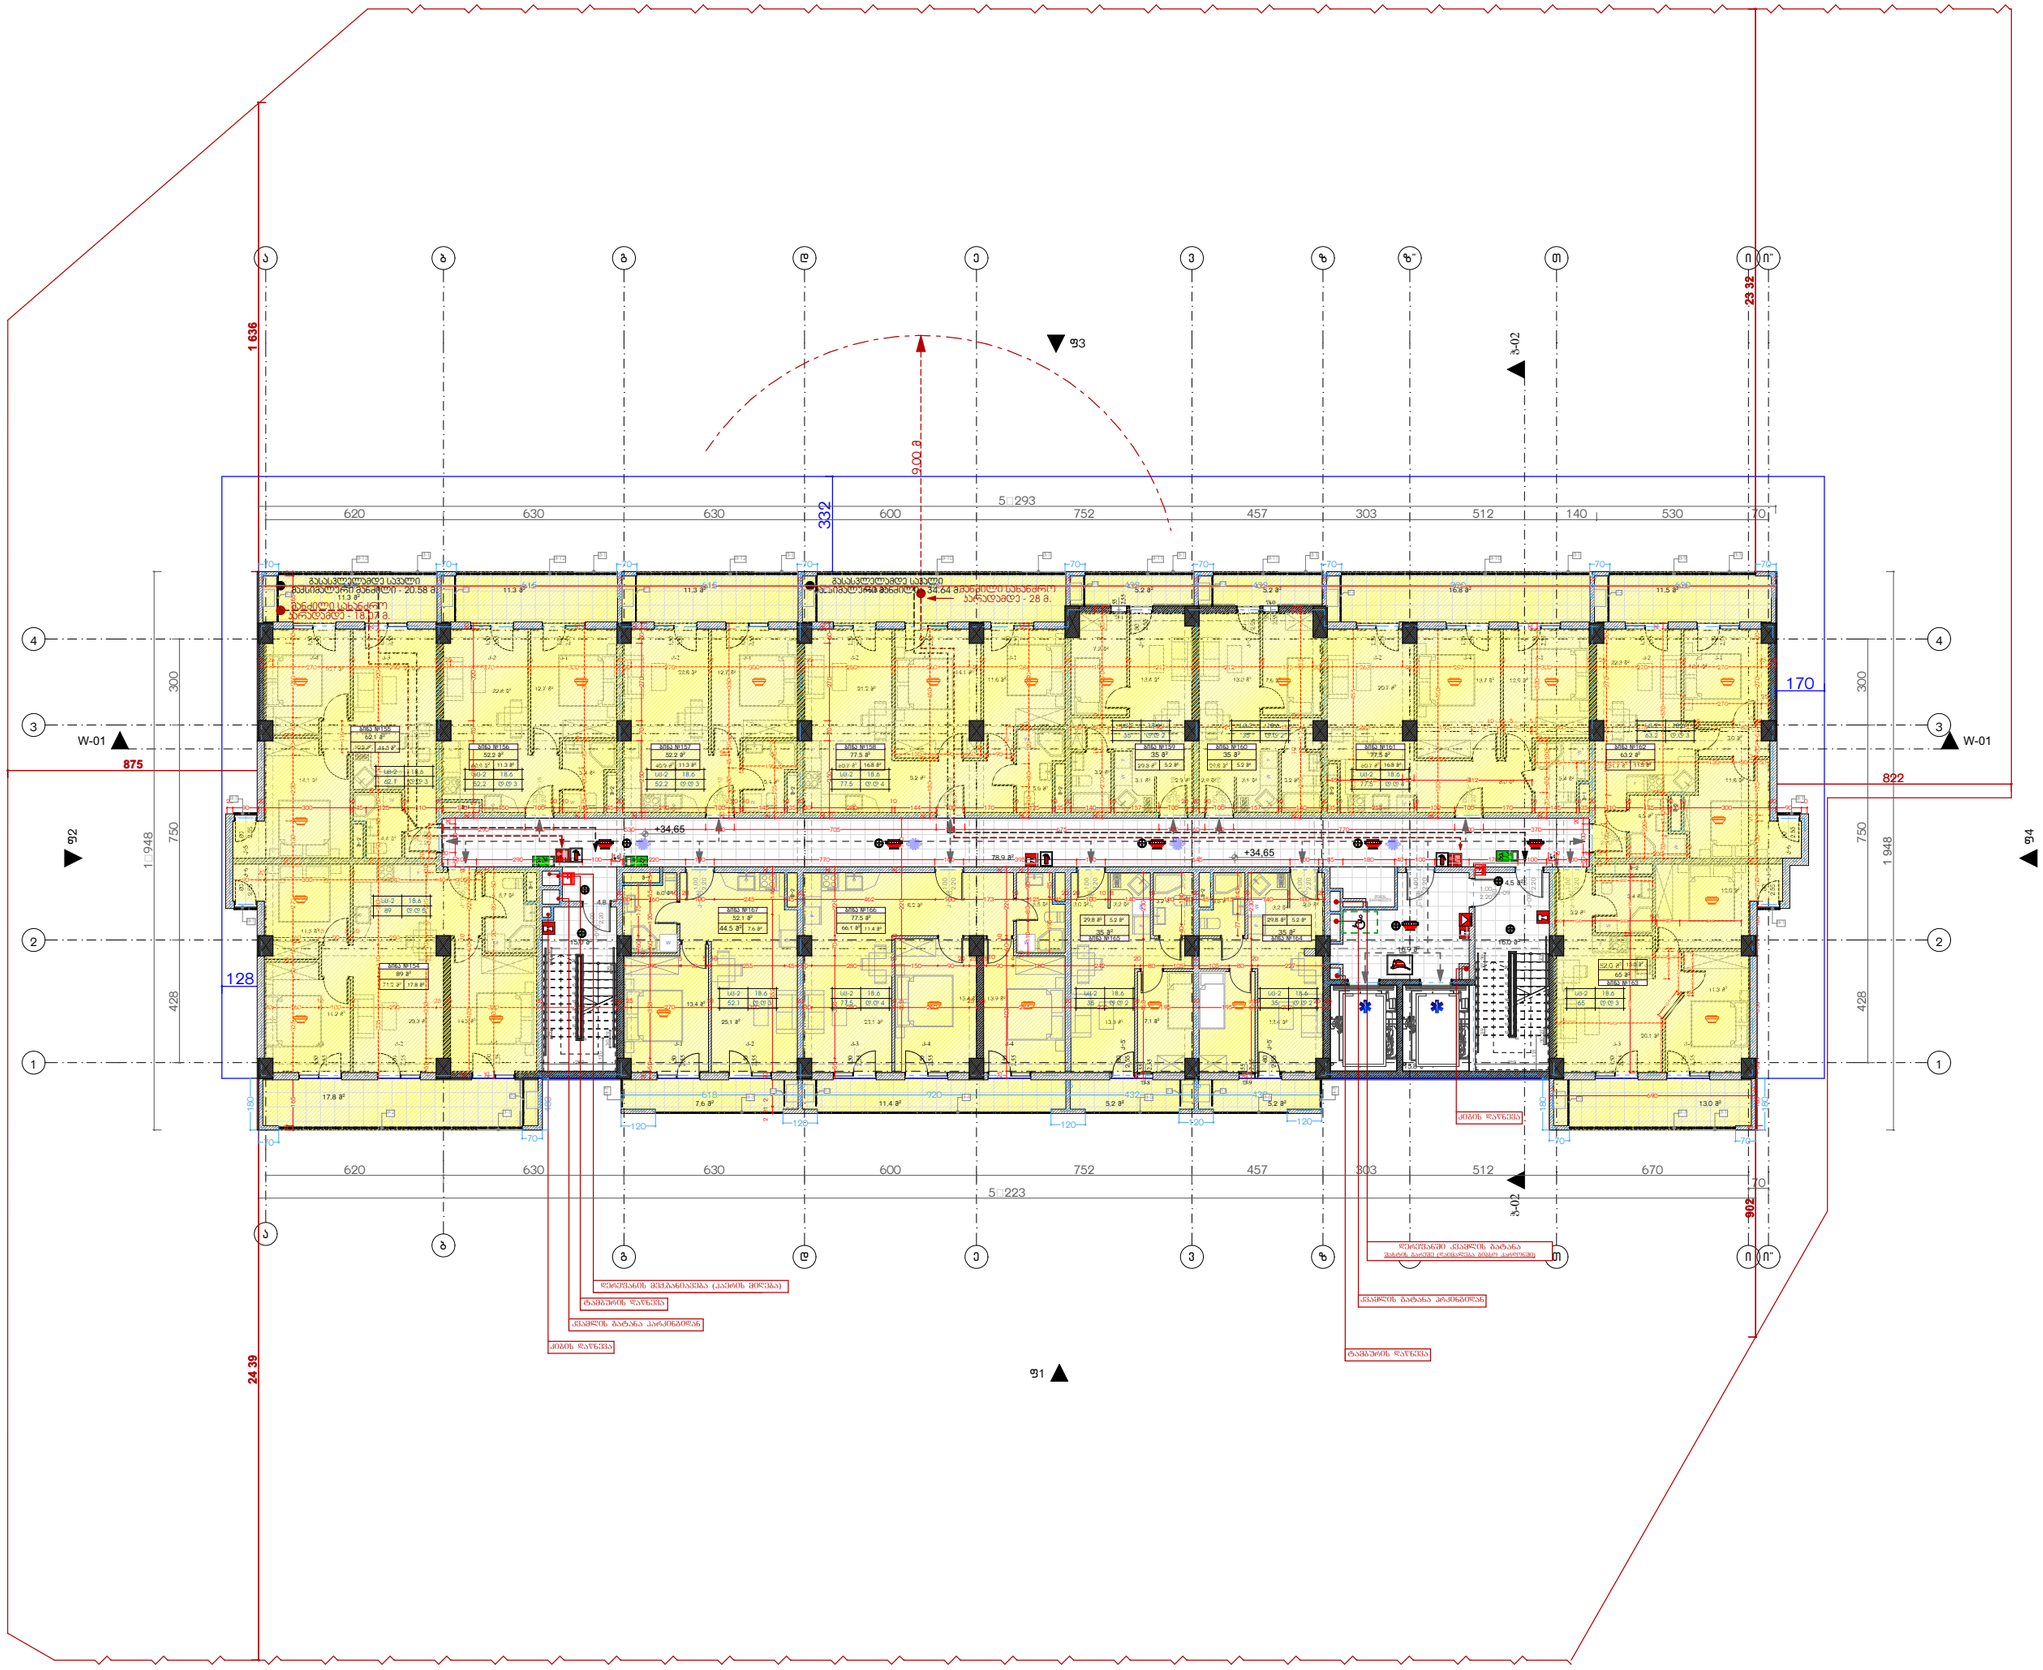

მრავალბინიანი საცხოვრებელი სახლი "არქი ვარკეთილი B-ბლოკი"

დამკვეთი

შ.პ.ს. "ვარკეთილი დიველოფმენთ"

საიდენტიფიკაციო კოდი: 405323699

სიტუაციური სქემა

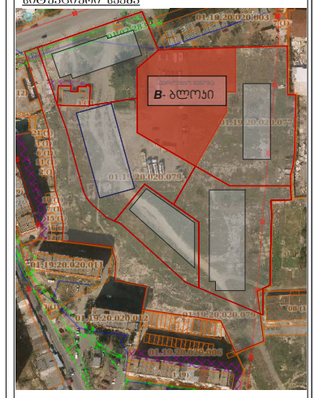

B ბლოკი

ტექნიკური-ეკონომიკური მახვენებლები

* საცხოვრებელი ფართი (კვმ) – 658,7 მ²
* საზაფხულო ფართი (კვმ) – 149,6 მ²
* კიბუს უჯრედის ფართი (კვმ) – 151,9 მ²

შენიშვნები:

* ნახაზი შესრულებულია სანტიმეტრებში
* ნახაზზე მოცემულია არქიტექტურული ნიშნულები
* არქიტექტურულ გეგმებზე დატანილია ხანძარსაწინააღმდეგო სისტემა

საკრიტიკო ორგანიზაცია

არქი პრომოუშენი

ქ.თბილისი, ნ.მოუშიკის ქუჩა №15
ტელ: 032 2602602

თანამდებობა	გვარი	ხელმოწერა
მთარქიტექტორი	საკალიანი	
არქიტექტორი	ლ.მაღლაკელიძე	

ნახაზის სახელი

12 სართულის გეგმა ნიშნული +34,650

ფაილის სახელი	ფურცლის სახელი
A-104-ABC	A-104-A
ფორმატი	**მასშტაბი**
A1	1:100
თარიღი	**რევიზია №**
01.13.2020	rev 001
პროექტი №	00000000

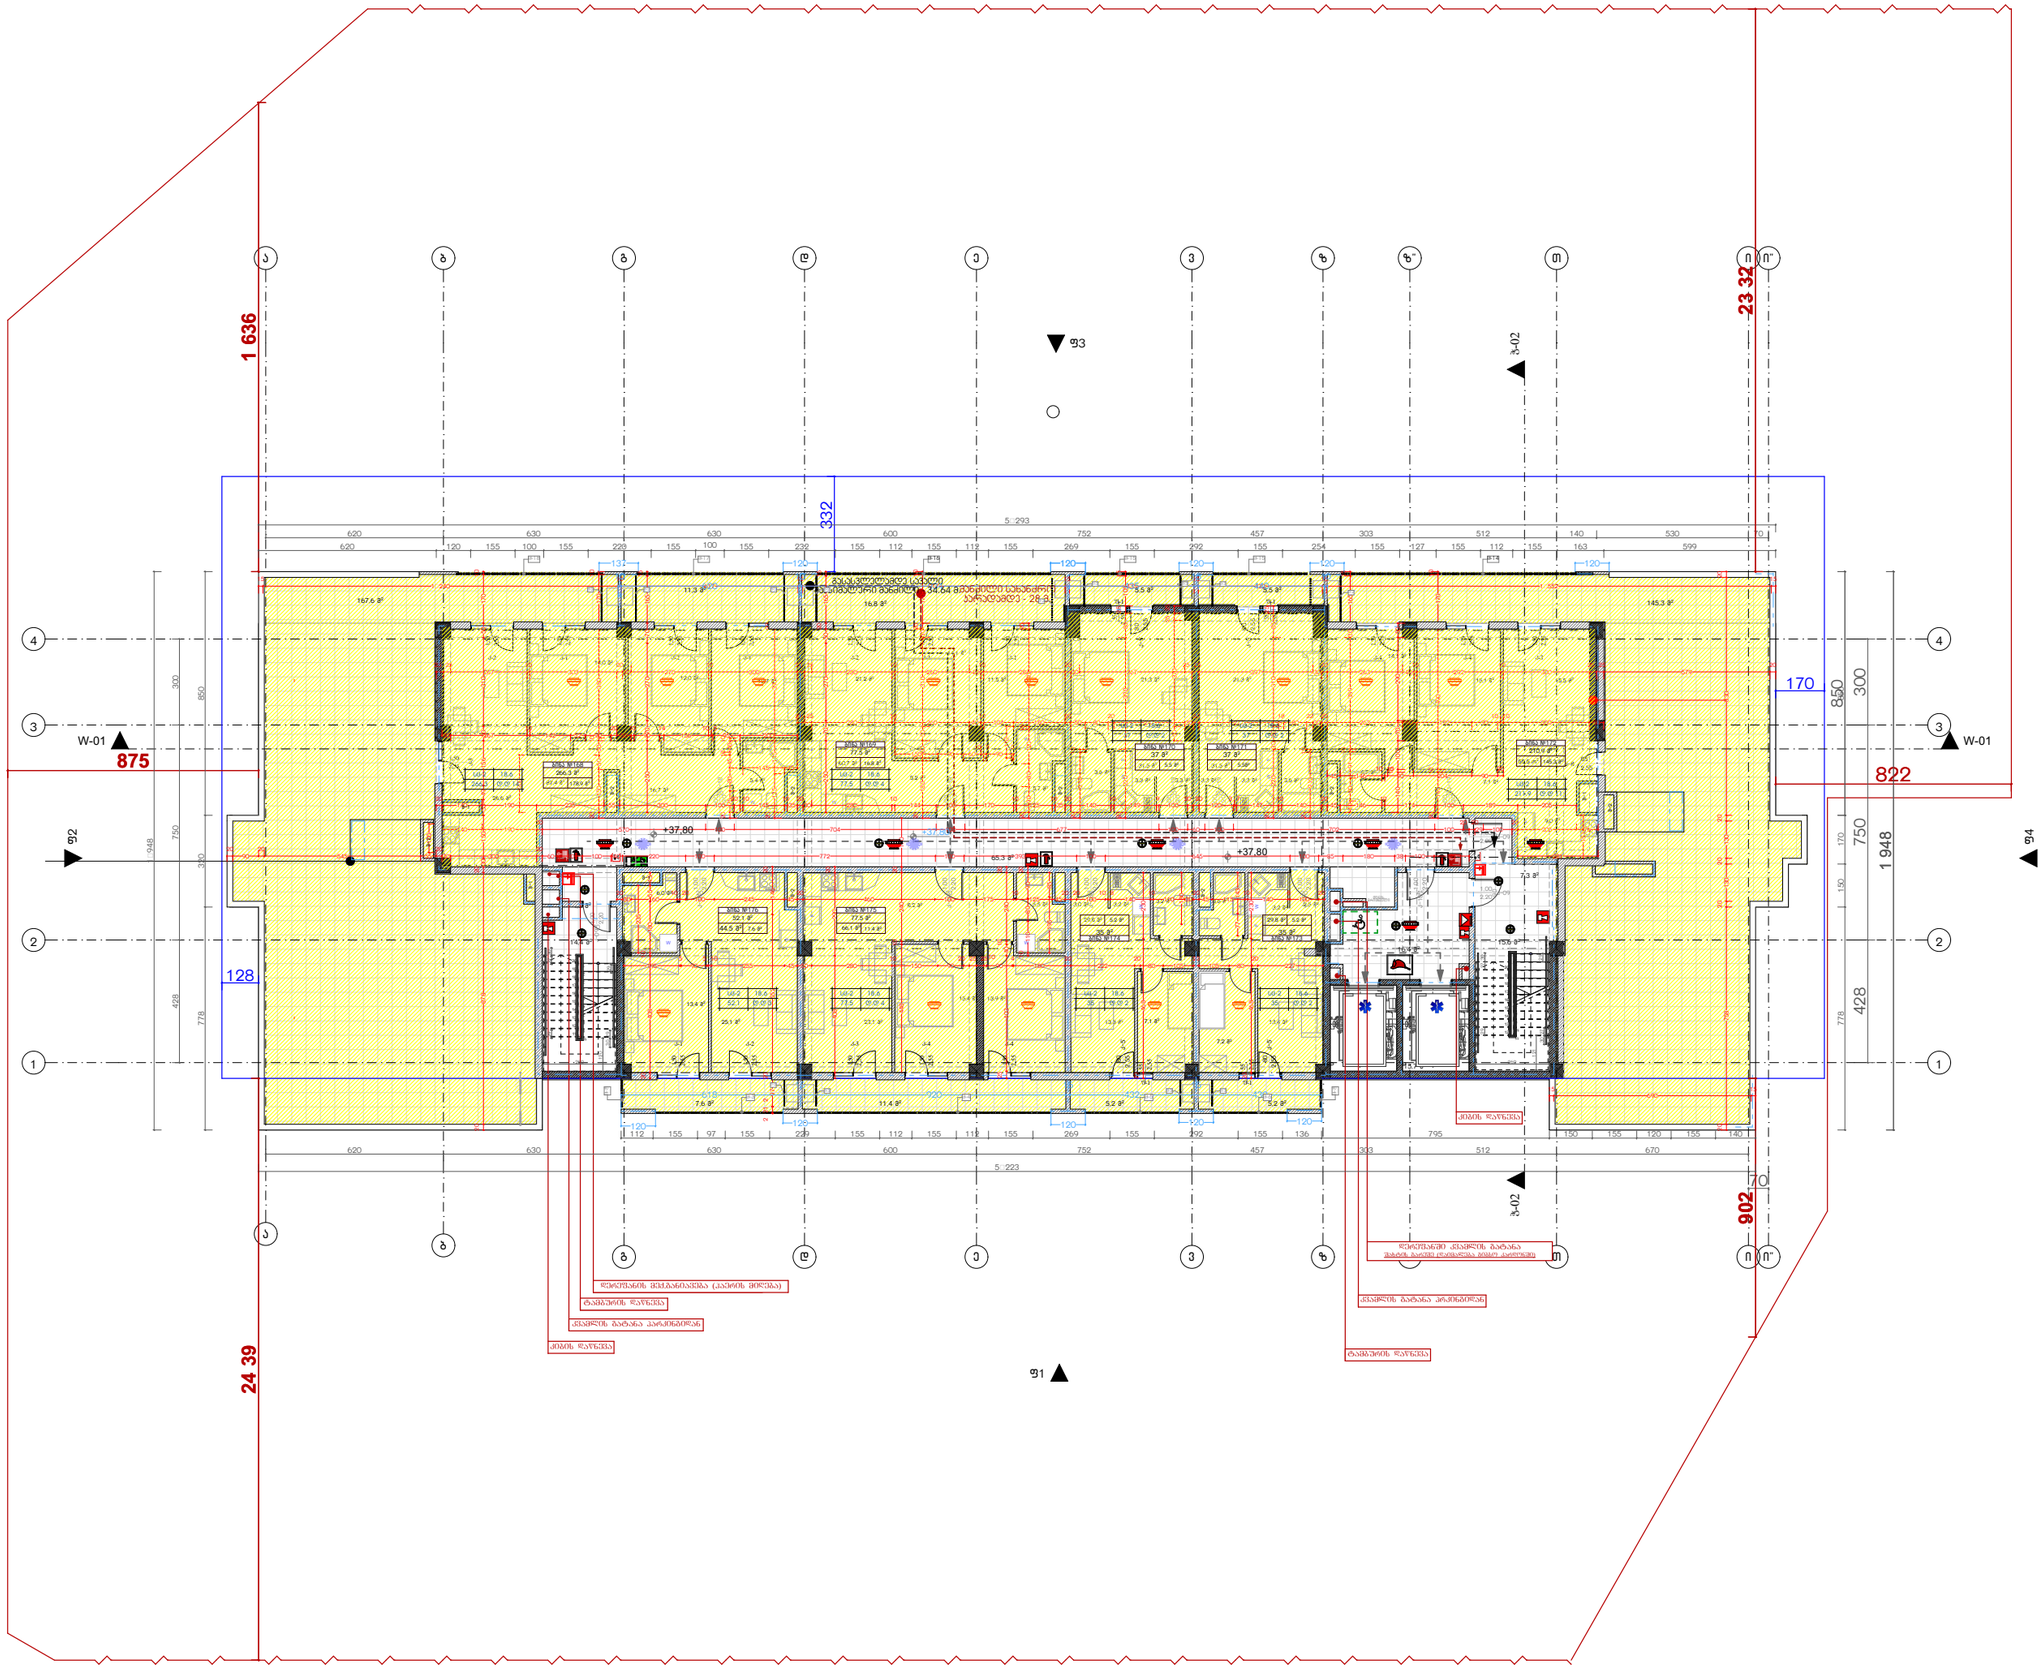

მრავალბინიანი საცხოვრებელი სახლი "არქი ვარკეთილი B-ბლოკი"

დამკვეთი

შ.პ.ს. "ვარკეთილი დიველოფმენთ"

საიდენტიფიკაციო კოდი: 405323699

სიტუაციური სქემა

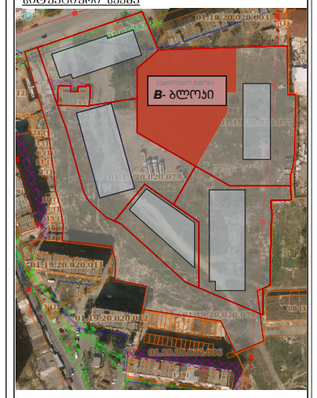

B ბლოკი

ტექნიკური-ეკონომიკური მახვენებლები

* საცხოვრებელი ფართი (კვ.მ) – 447,9 მ²
* საზაფხულო ფართი (კვ.მ) – 381,4 მ²
* კიბუს უჯრედის ფართი (კვ.მ) – 139,3 მ²

შენიშვნები:

* ნახაზი შესრულებულია სანტიმეტრებში
* ნახაზზე მოცემულია არქიტექტურული ნიშნულები
* არქიტექტურულ გეგმებზე დატანილია ხანძარსაწინააღმდეგო სისტემა

საპროექტო ორგანიზაცია

არქი პრომოუშენი

ქ.თბილისი, ნ.მოშიკის ქუჩა №15
ტელ: 032 2602602

თანამდებობა	გვარი	ხელმოწერა
მთ.არქიტექტორი	ს.ავალიანი	
არქიტექტორი	ლ.მაღლაკელიძე	

ნახაზის სახელი

13 სართულის გეგმა ნიშნული +34,650

ფაილის სახელი	ფურცლის სახელი
A-104-ABC	A-104-A
ფორმატი	**მასშტაბი**
A1	1:100
თარიღი	**რევიზია №**
01.13.2020	rev 001
პროექტი №	00000000

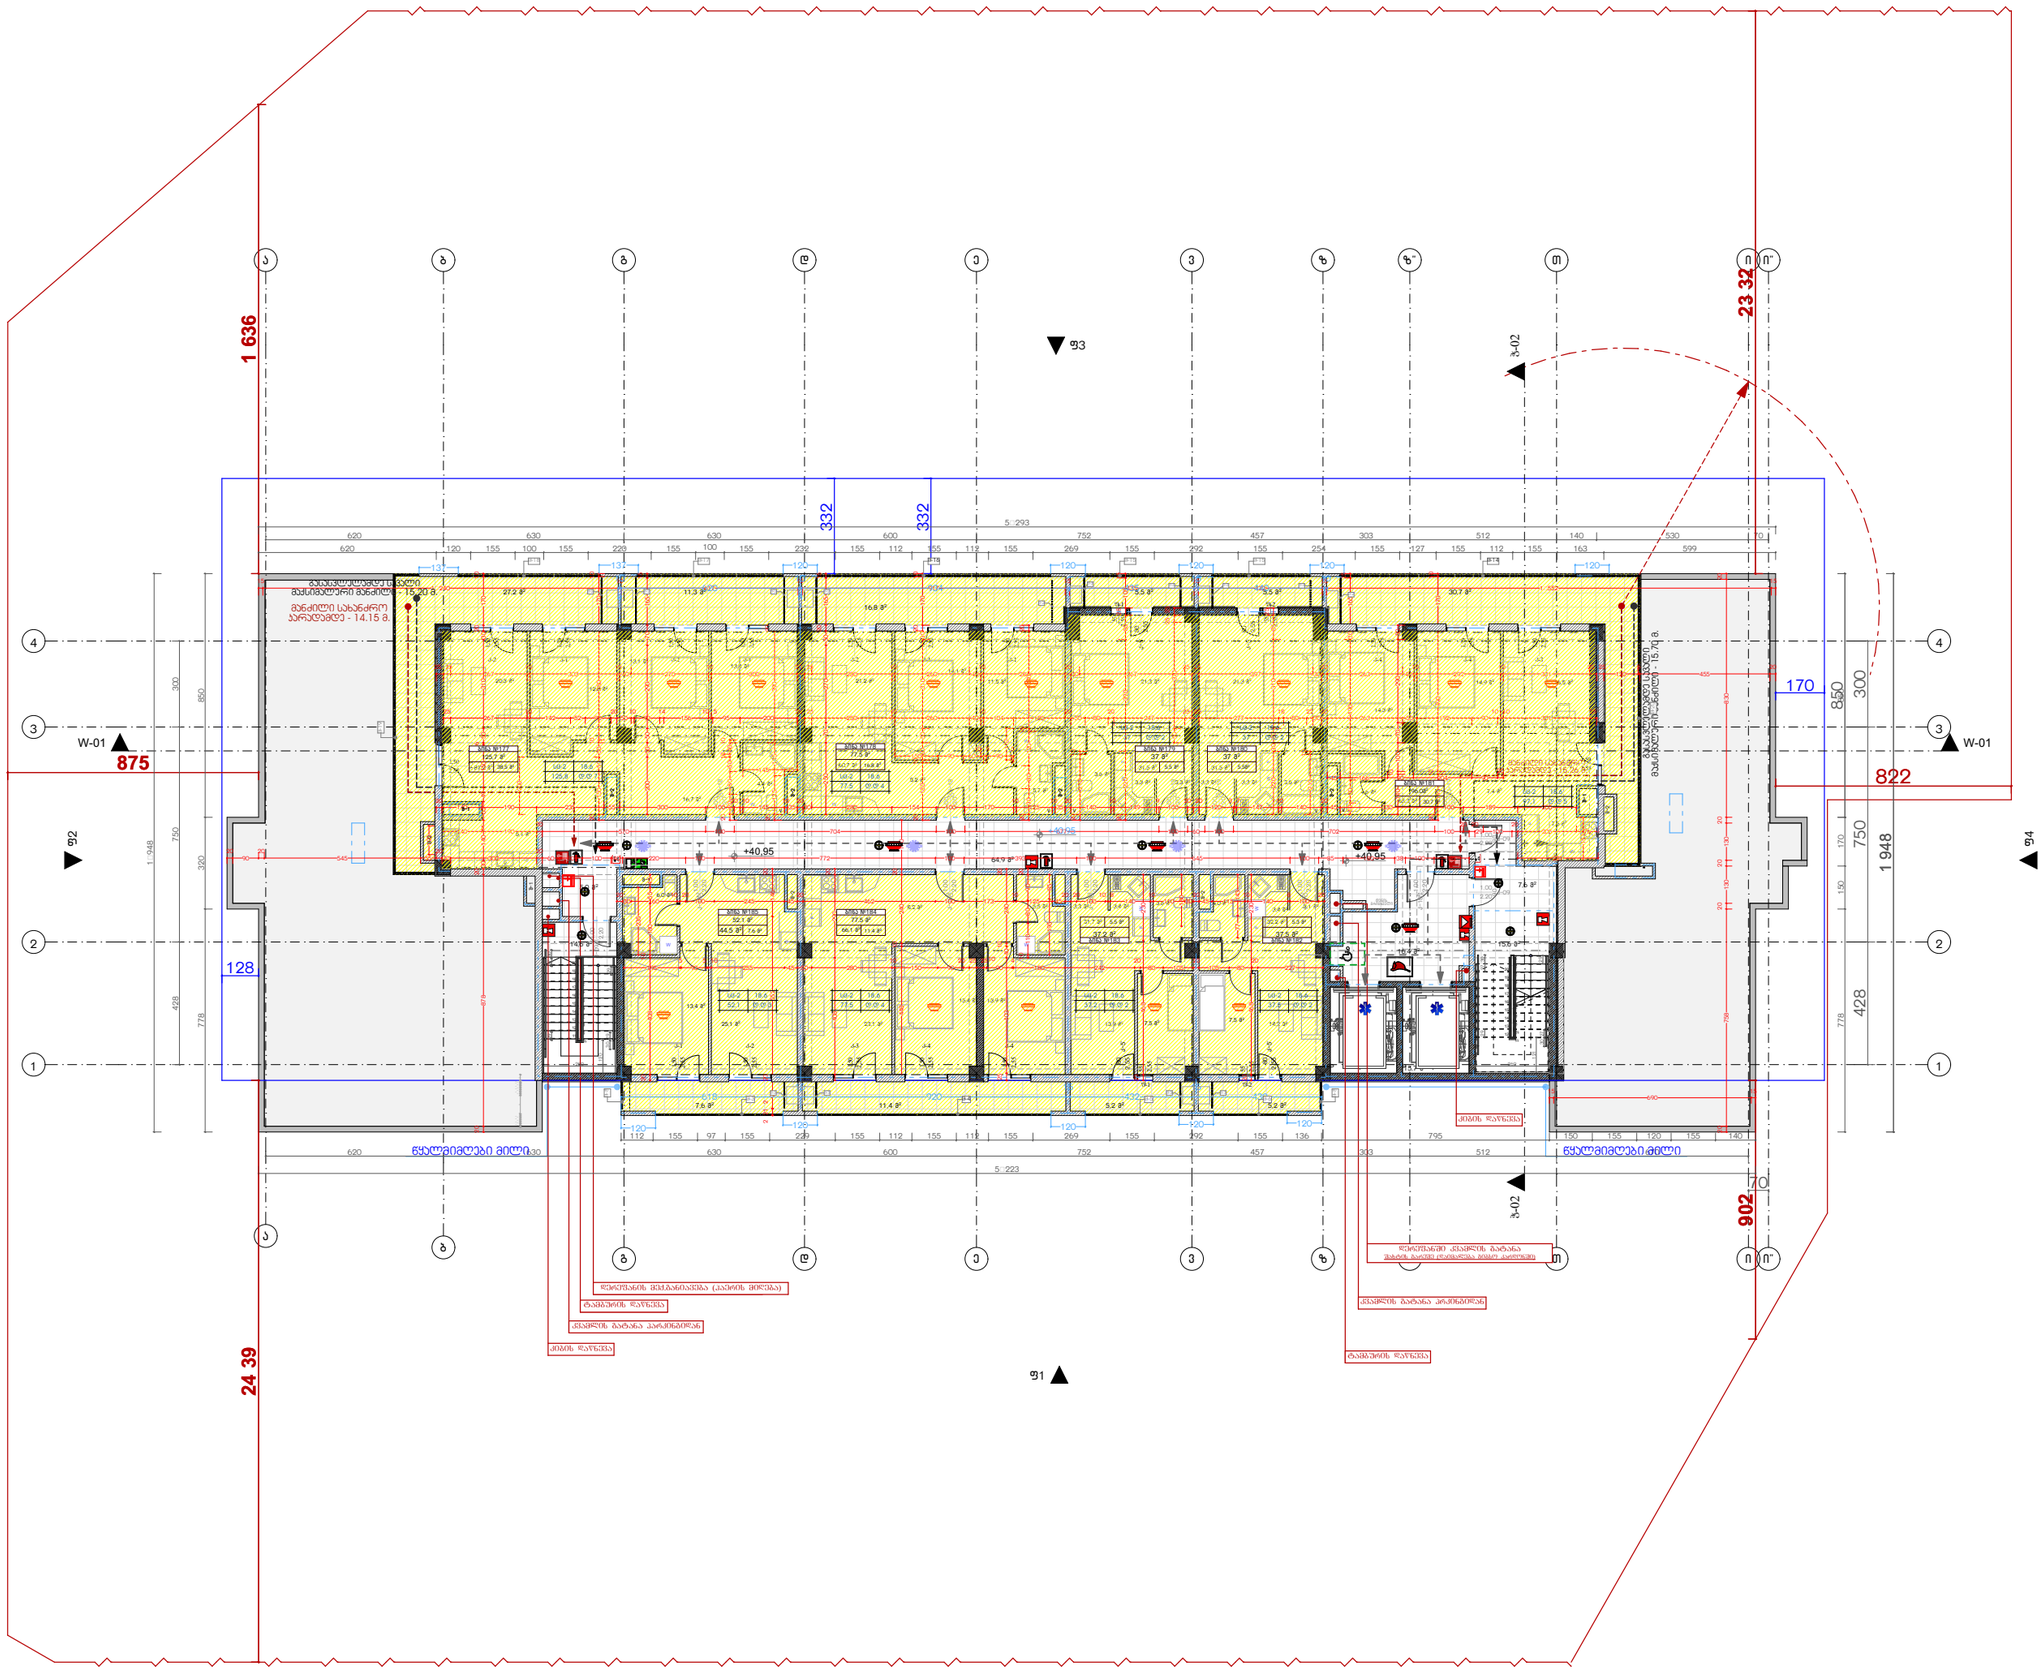
1 636
23 32
24 39
902
875
822
170
128
332
332
5 293
5 223
+40.95
+40.95
W-01
W-01
ფ3
ჯ-02
ჯ-02
ფ2
ფ4
ფ1
წყალმიმღები მილი
წყალმიმღები მილი
მანიპულატორის მანძილი - 15.20 მ.
მანძილი სახანძრო პარკდგომდე - 14.15 მ.
მანიპულატორის მანძილი - 15.74 მ.
ფარდული
ფარდული
ფარდული

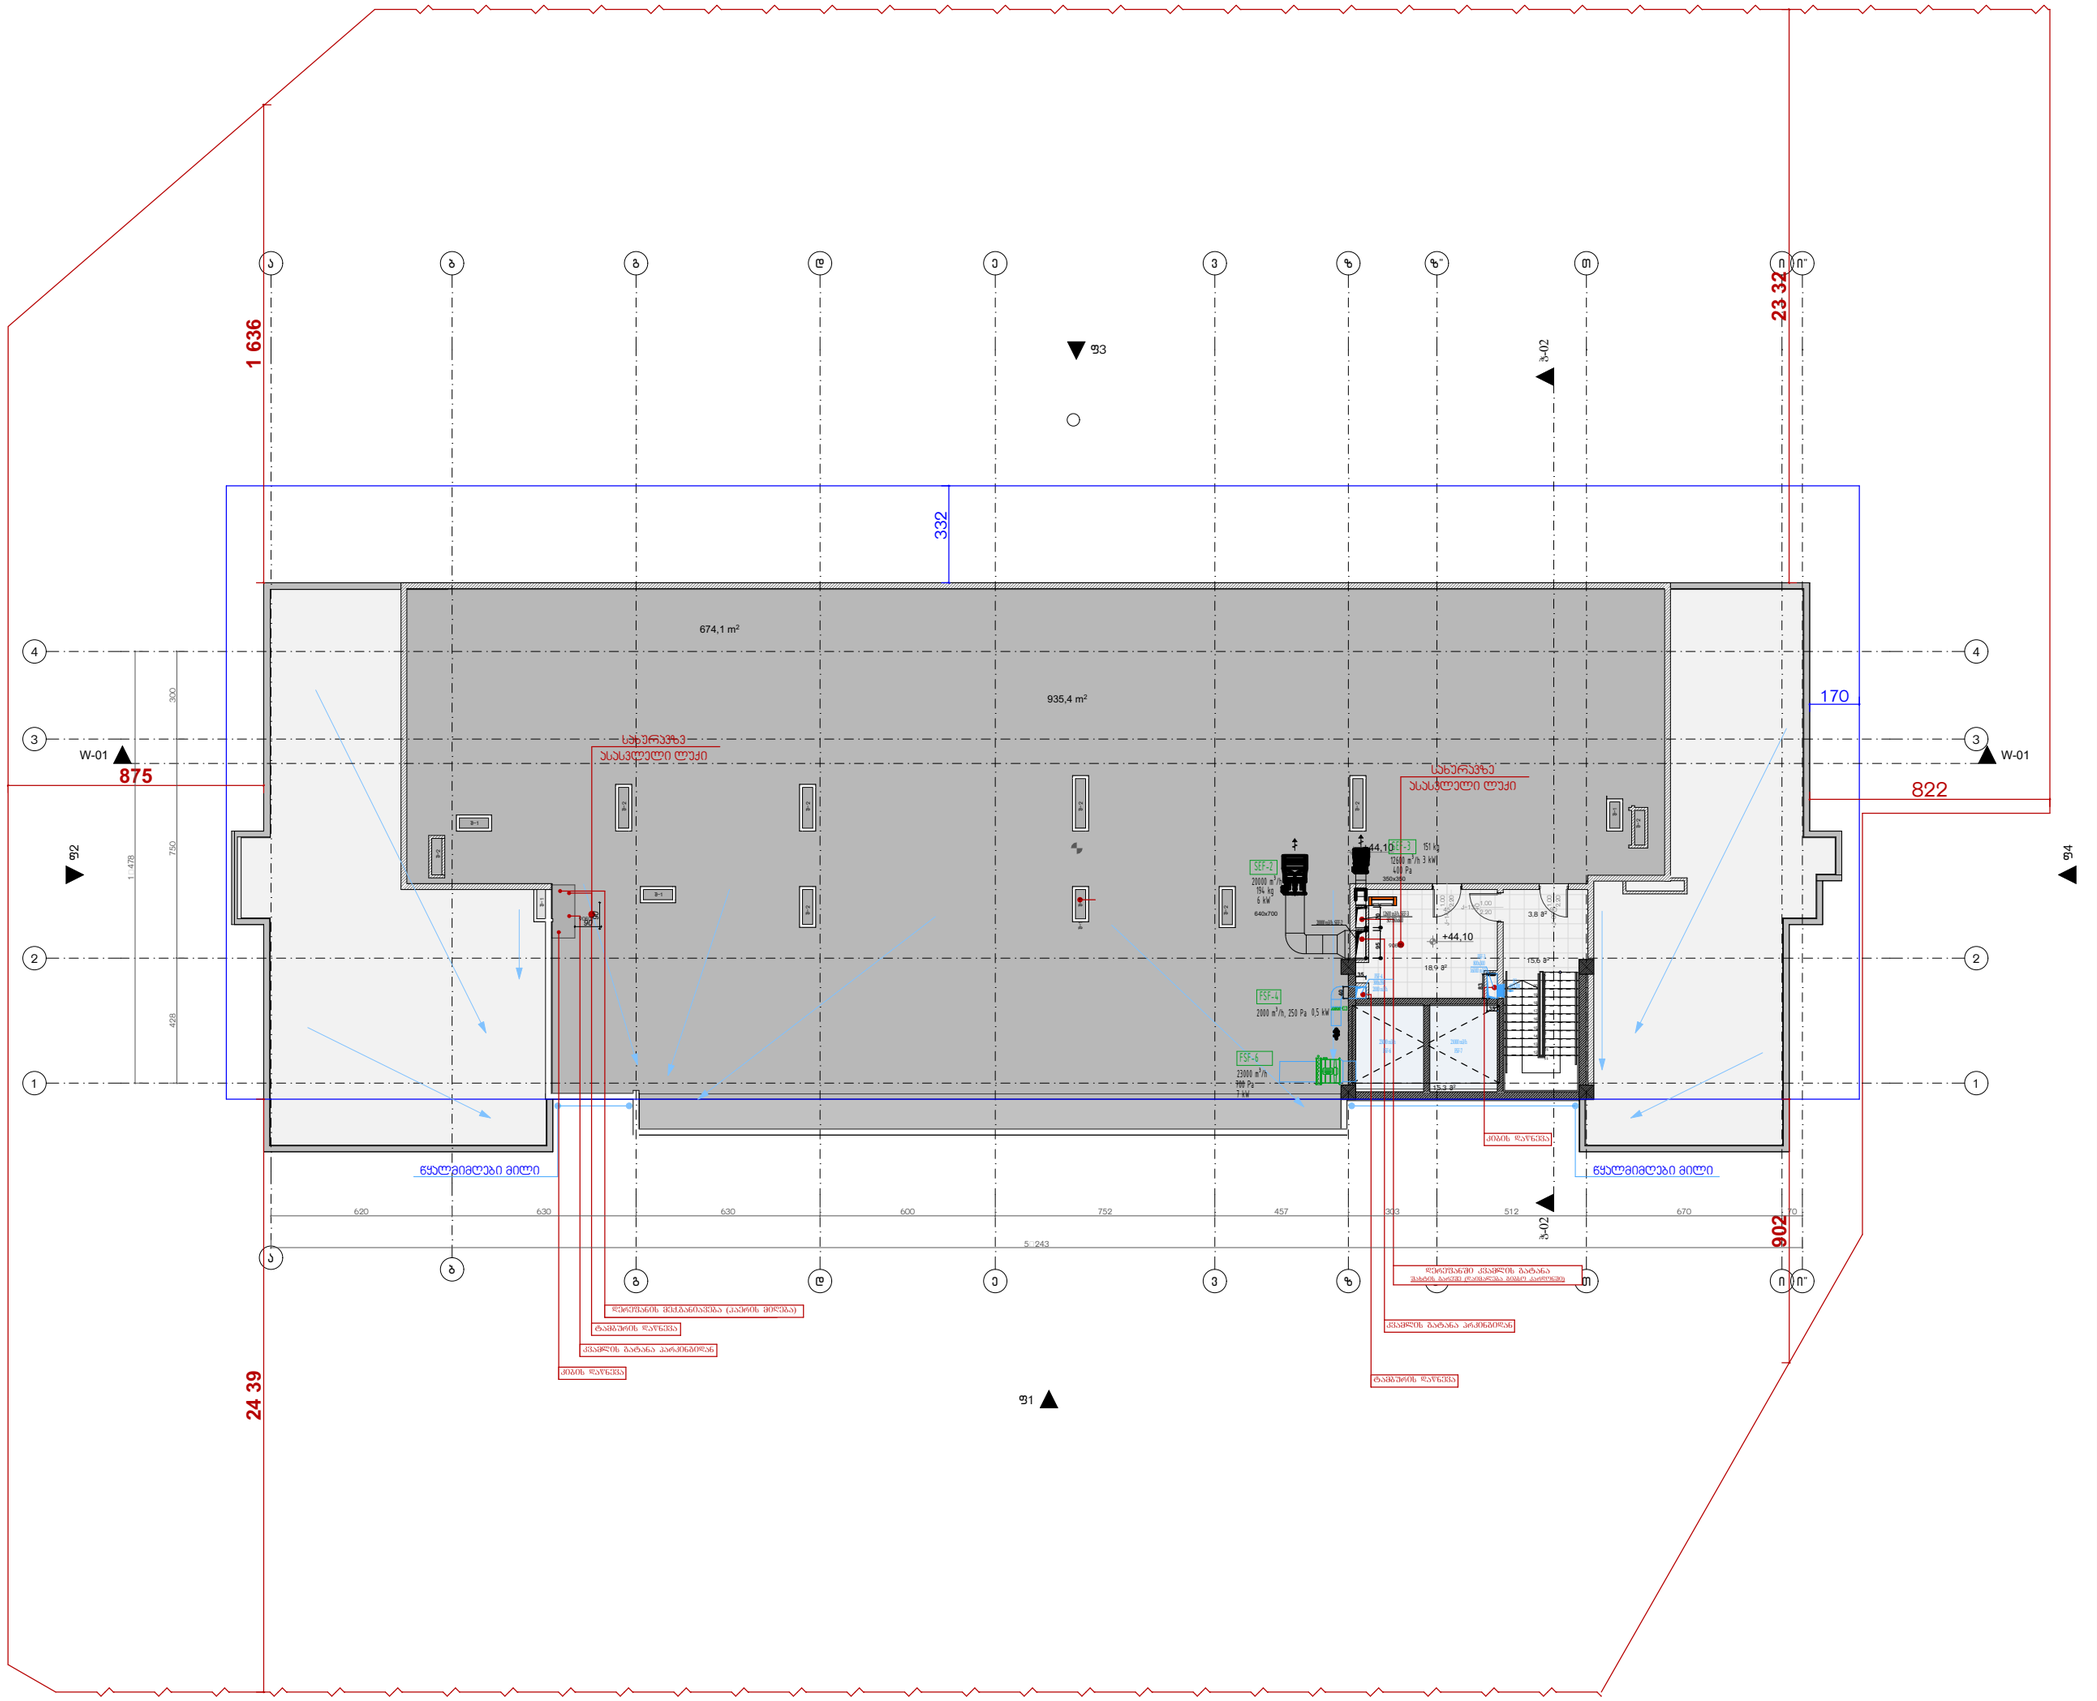

მრავალბინიანი საცხოვრებელი სახლი "არძი ვარკეთილი B-ბლოკი"

დამკვეთი

შ.პ.ს. "ვარკეთილი დეველოფმენთ"

საიდენტიფიკაციო კოდი: 405323699

სიტუაციური სქემა

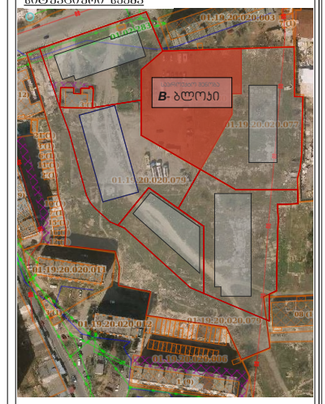

B ბლოკი

ტექნიკური-ეკონომიკური მაჩვენებლები

* კიბაუს უჯრედის ფართი (კუბ.მ) – 53.6 მ²

შენიშვნები:

* ნახაზი შესრულებულია სანტიმეტრებში
* ნახაზზე მოცემულია არქიტექტურული ნიშნულები
* არქიტექტურულ გეგმებზე დატანილია ხანძარსაწინააღმდეგო სისტემა

საპროექტო ორგანიზაცია

არძი პრომოუშენი

ტელ: 032 2602602

თანამდებობა	გვარი	ხელმოწერა
მთავარმპროექტირებელი	ს.ბაკურიანი	
არქიტექტორი	ლ.ალილუიანიძე	

ნახაზის სახელი

სახურავის გეგმა
ნიშნული +44.100

ფაილის სახელი A-104-ABC	**ფურცლის სახელი** A-104-A
ფორმატი A1	**მასშტაბი** 1:100
თარიღი 01.13.2020	**რევიზია №** rev 001
პროექტი №	00000000