საქართველო

ქალაქი თბილისი, ქუჩა ენუქიძის, №7-ის მიმდებარედ. 10964კვ.მ არასასოფლო-სამეურნეო დანიშნულების ს/კ №01.19.22.003.088 მიწის ნაკვეთის ტოპოგრაფიული

გეგმა

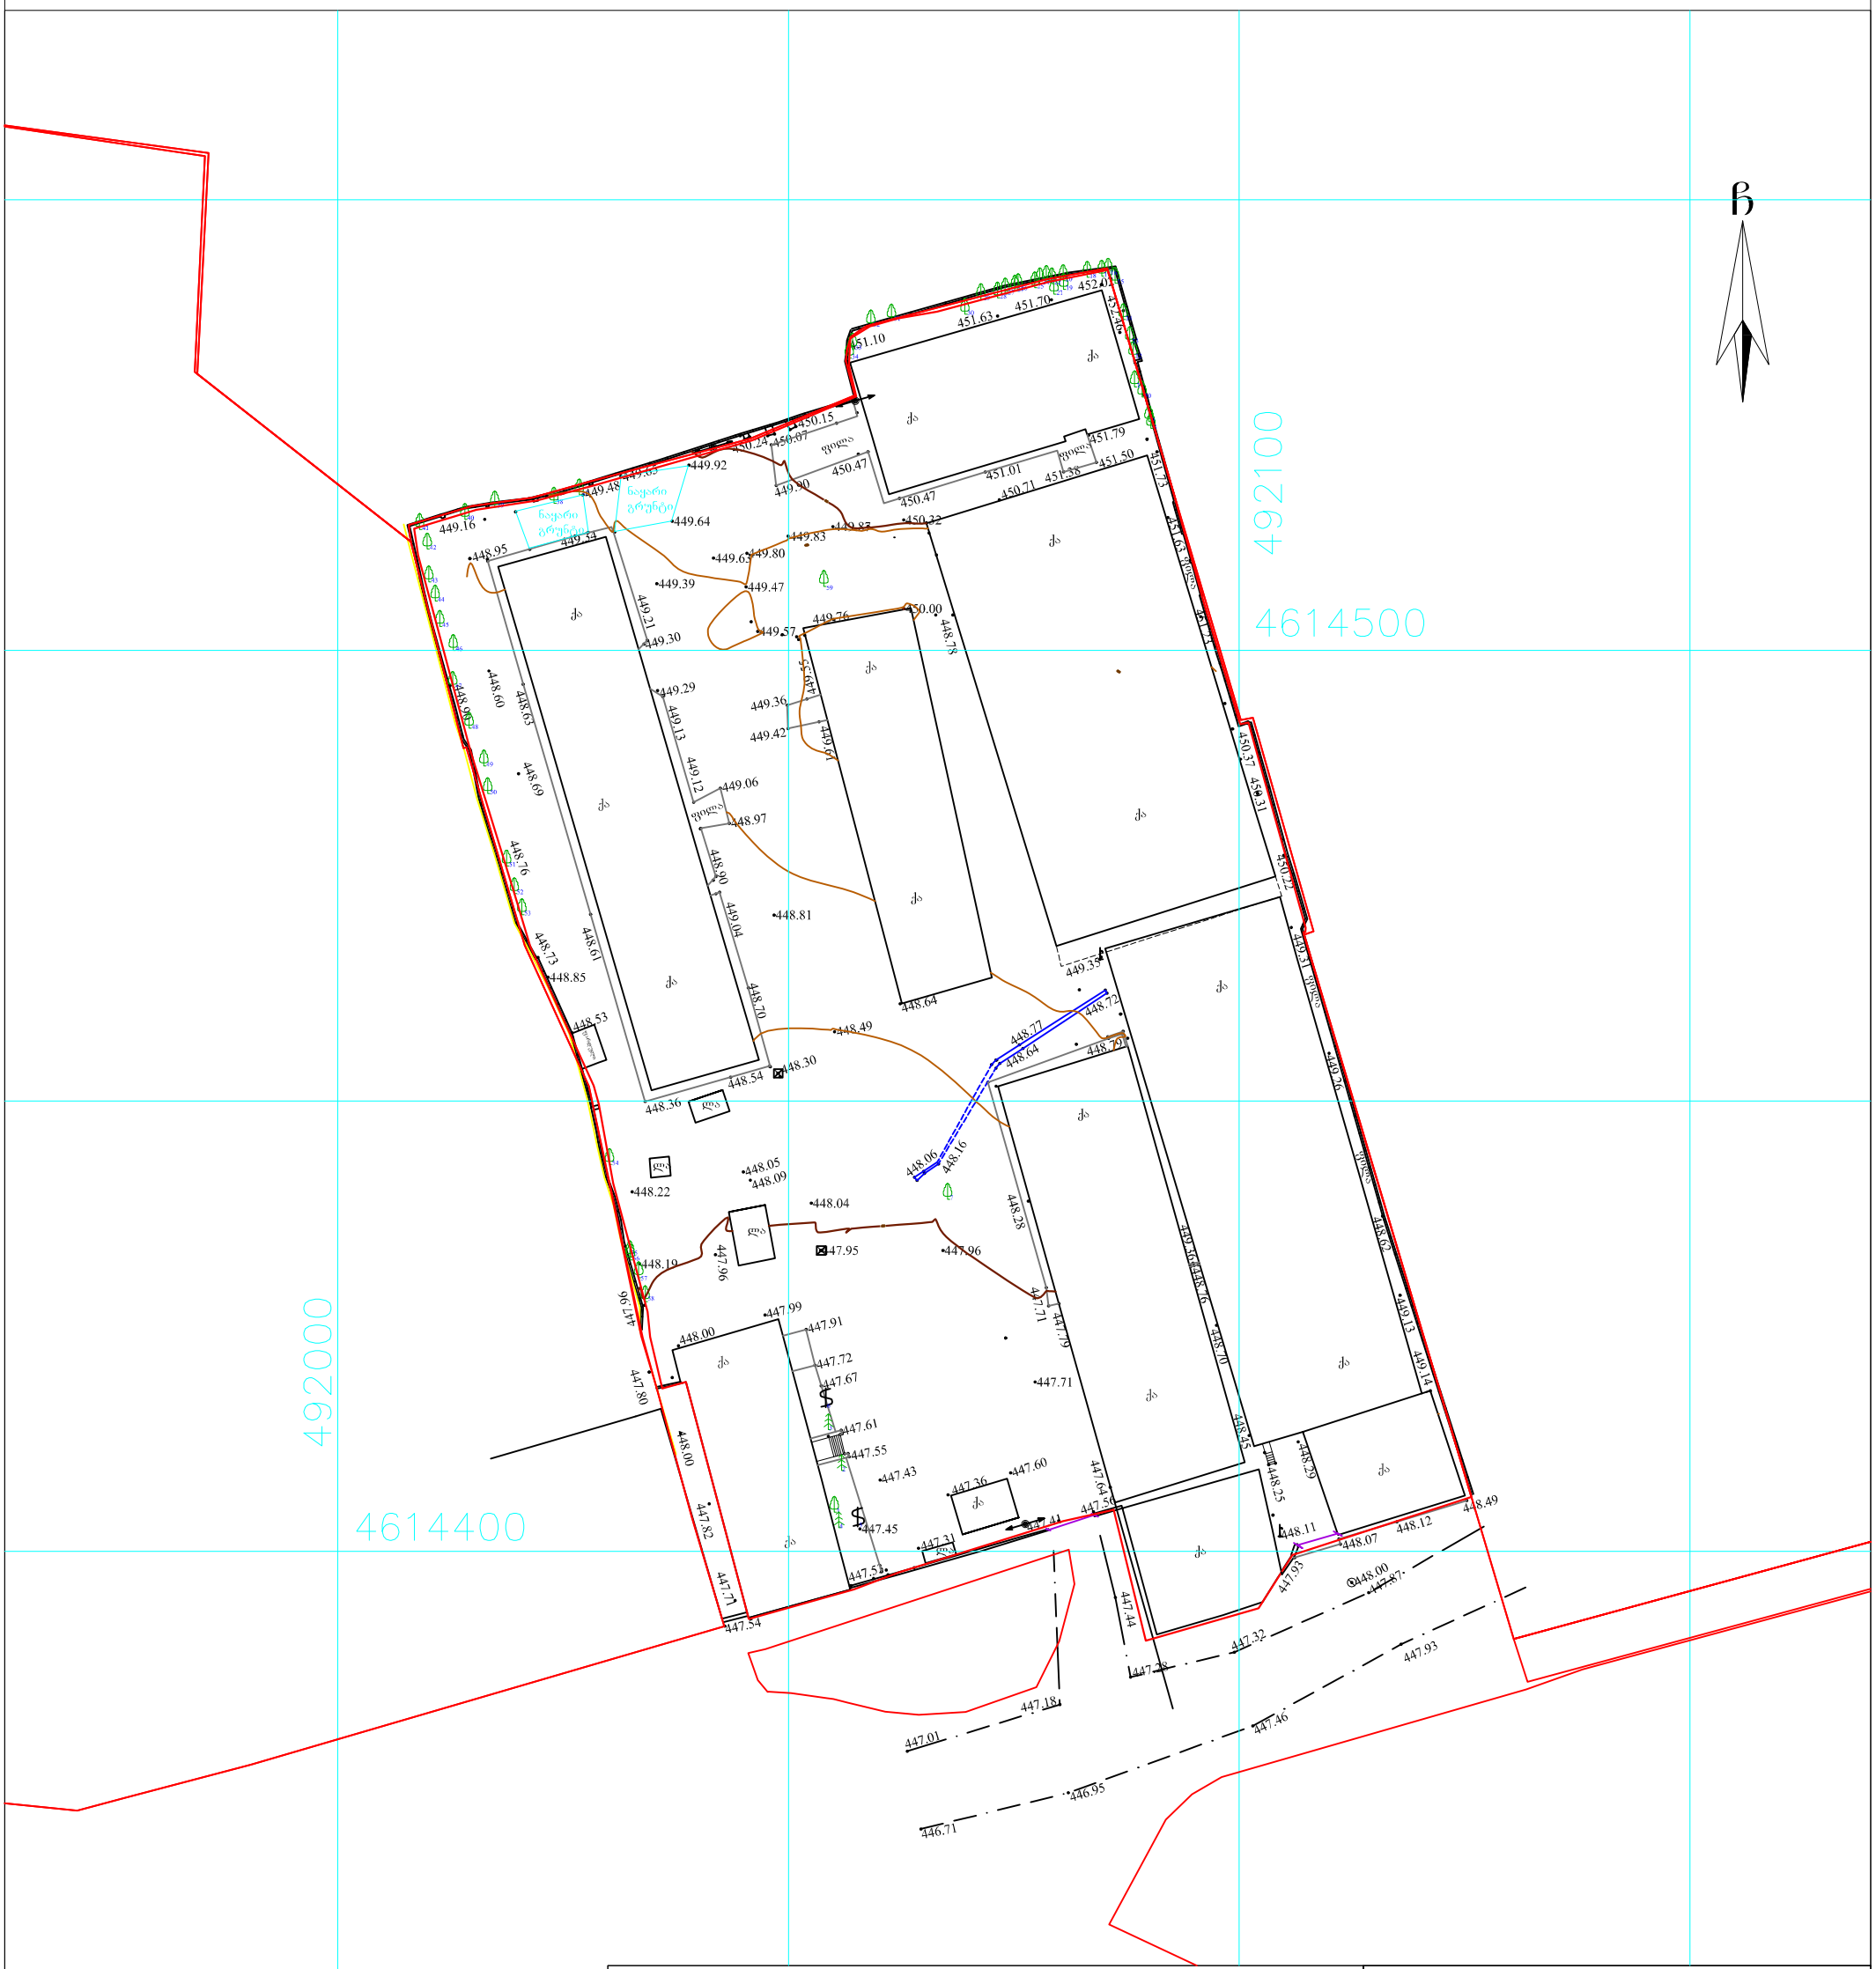

პირობითი აღნიშვნები

WGS 1984-ის კოორდინატთა სისტემის UTM პროექცია

საცხ. შენობა	ბორდიული	ჭიშკარი	
არასაცხ. შენობა	ხის ღობე	ბეტონი	
ფარდული	ლობე	წყალგაყვანილობა	
შშენებარე შენობა	ქვის კედელი	კავშირგაბმულობა	
სატრანსფორ. ჯიხური	კედელი	ელ. ქსელები	
ხეები	ფლატე	ბუნებრივი აირი	
გარე განათება	რკინიგზა	სადრენაჟო ინფრასტრუქტურა	
	სამოვალეურო ჭები	ინტერნეტ ქსელი	
	ელ. გადამცემი ანძა		

შენიშვნა: 1) ნაკვეთის საზღვარი (თუ იგი არის ნახაზზე) მითითებულია დამკვეთის მიერ

2) მიწის სამუშაოების შესრულებისას შეატყობინეთ კომუნიკაციის წარმომადგენლებს

შენიშვნა: შენობა-ნაგებობები დატანილია რეგისტრაციის მიხედვით

შპს „ბიემჯი გრუპ“
საქართველო, თბილისი, შარტავას ქუჩა 14
ტელ: 598 667070; 577 158039

LTD `BMG GROUP~
14 Sartava St. Tbilisi, Georgia

ტექნიკური დირექტორი:		ზ. ბასილაძე
აზომა:		მ. ჩილინგარაშვილი
დახაზა:		მ. ჩილინგარაშვილი
დამკვეთი:		შპს "სპეცმონტაჟი"
მაშტაბი: 1:500		13.04.2022წ

ტოპოგრაფიული გეგმა	


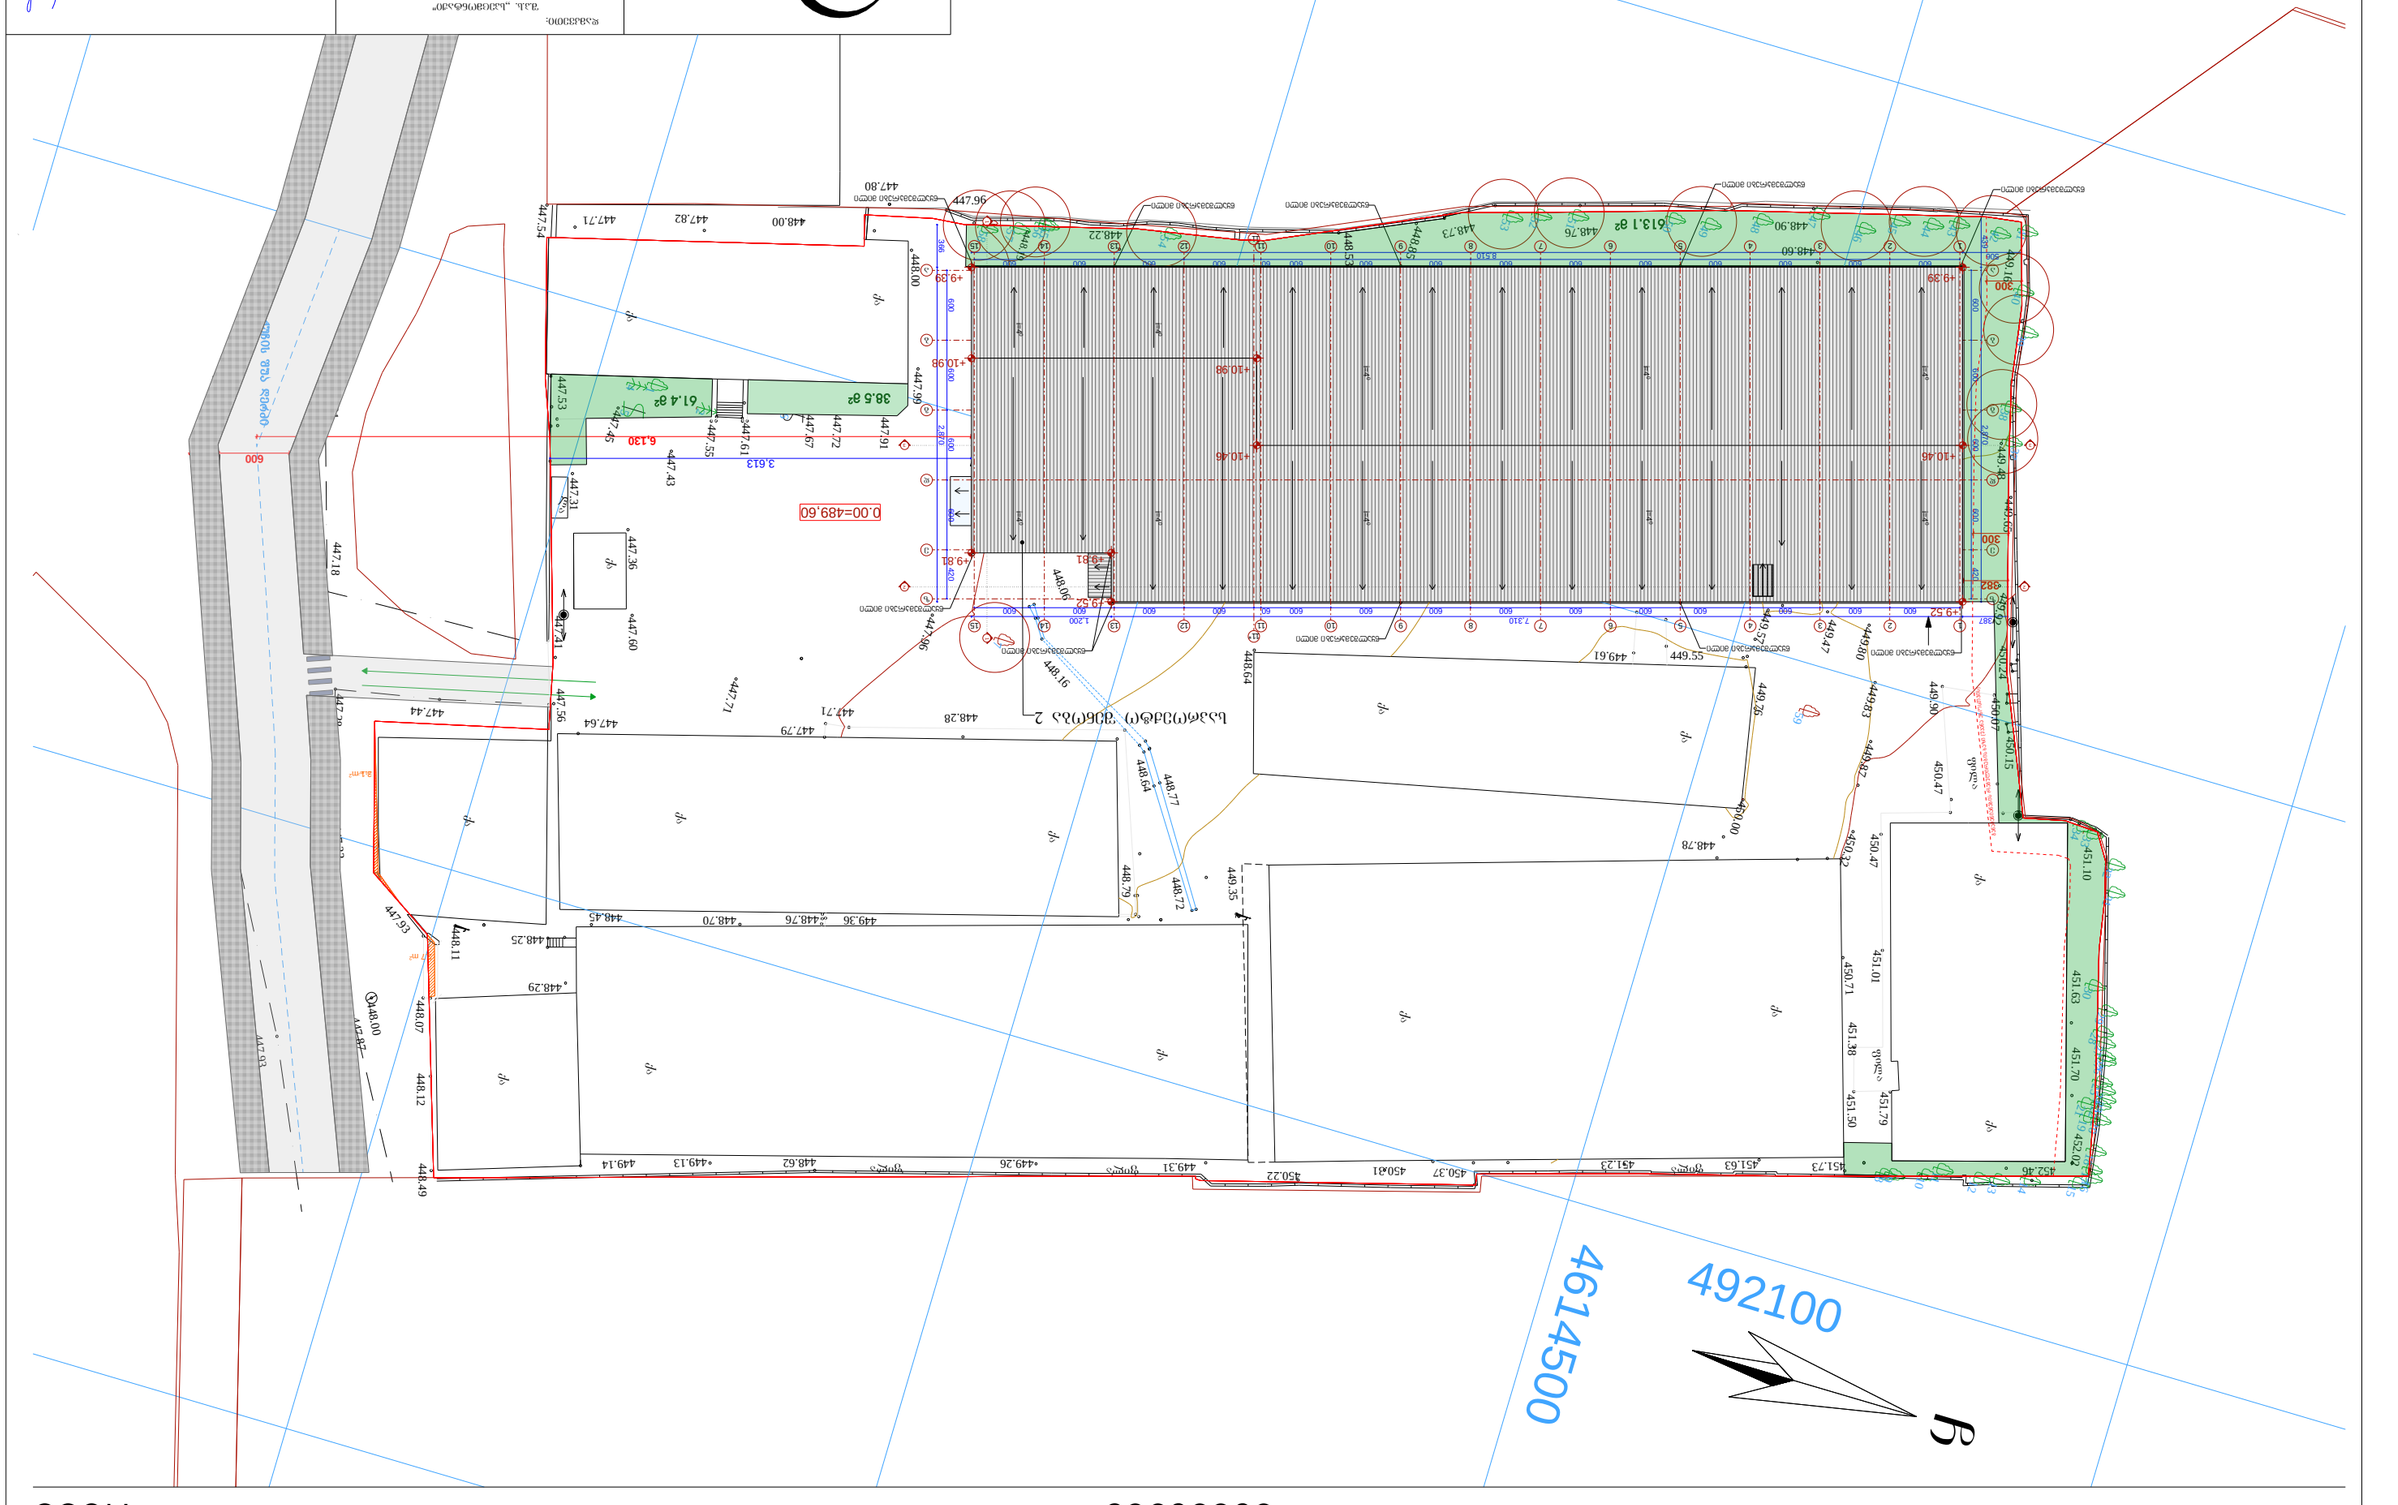

1:500

83663283

გენგეგმა

1:250

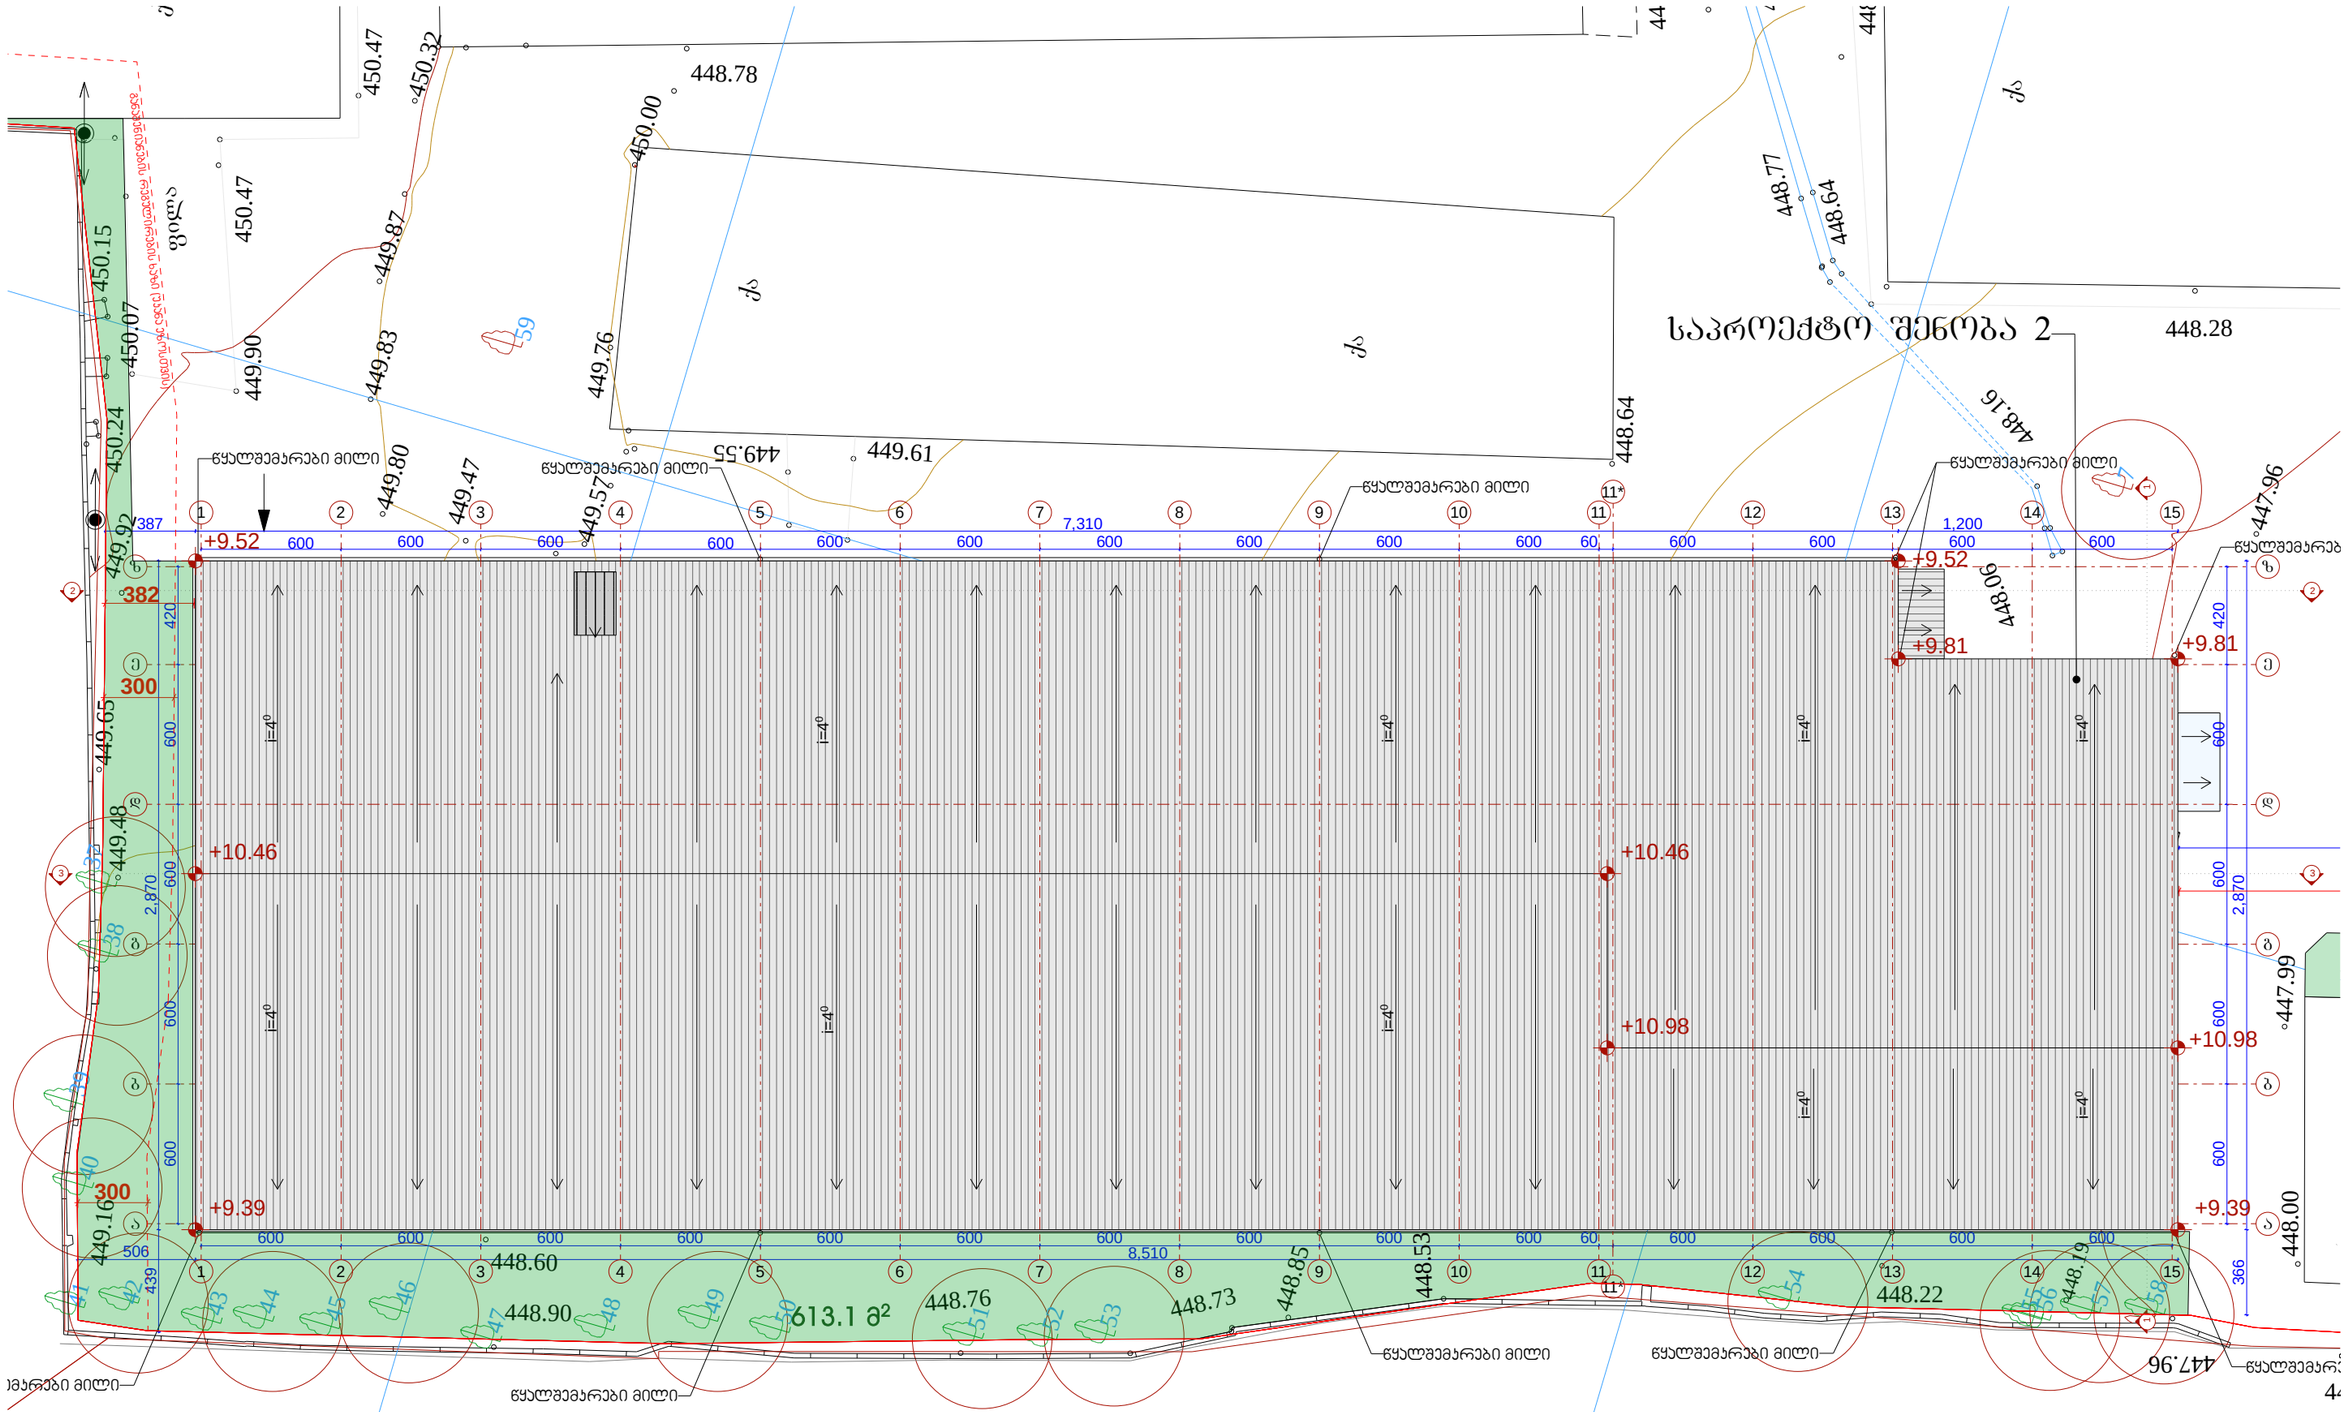

ქ. თბილისი კაკაბეთის ქ. 2ბ-4 ტელ: 577 901110 შ.პ.ს. ა რ კ ა	დამკვეთი: შ.პ.ს. „სპეცმონტაჟი" პროექტის სახელწოდება: სასაწყობო შენობა მისამართი: ენუქიძის ქ-ის 7-ის მიმდებარედ ს/კ №01.19.22.003.088	დირექტორი ირაკლი ქამუშაძე შესრულა ირაკლი ქამუშაძე შესრულა ირმა ქამუშაძე

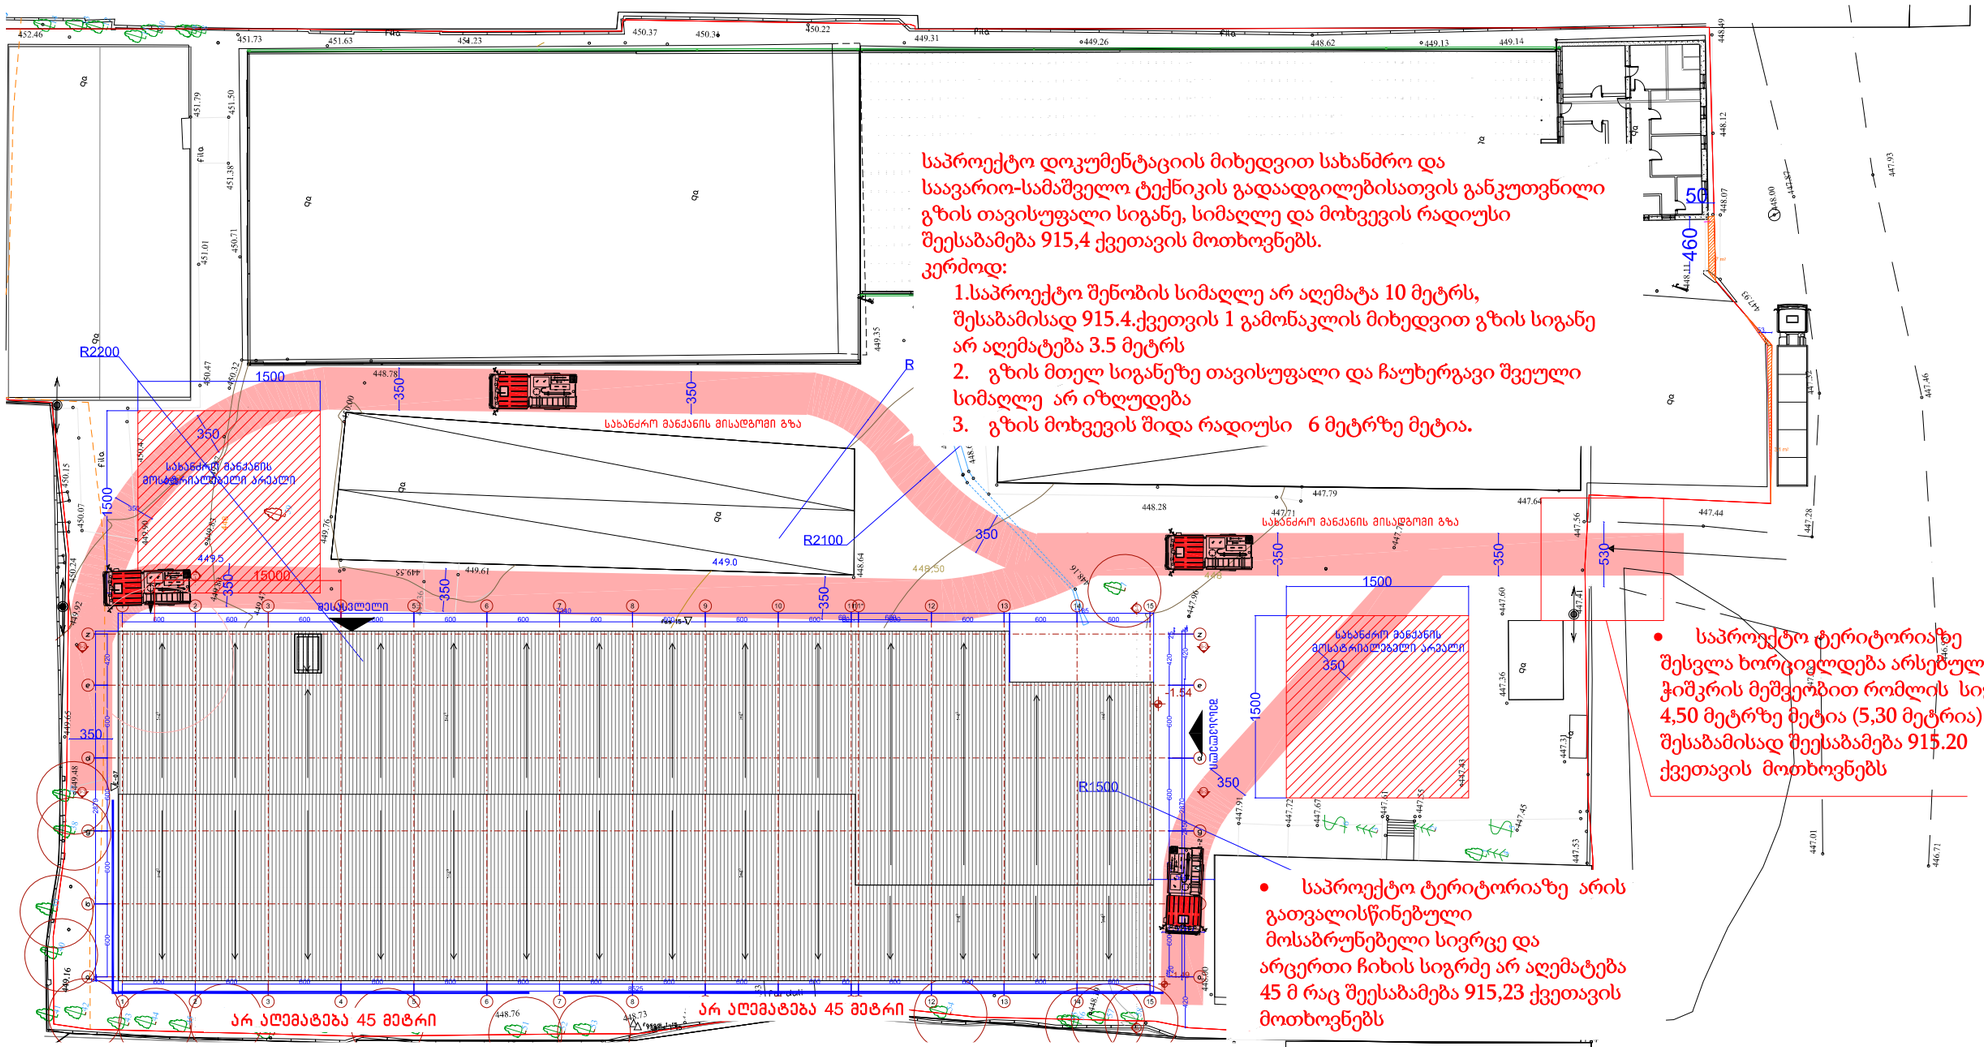

საპროექტო ტერიტორიაზე სახანძრო და საავარიო-სამაშველო ტექნიკის მისასვლელი გზა მიდის შენობის მთავარ შესასვლელ კარამდე არა უმეტეს 15 მეტრის დაშორებით. მისასვლელი გზა მოწყობილია ისე, რომ შენობის პირველი სართულის გარე კედლის ნებისმიერი ნაწილიდან საავარიო-სამაშველო ტექნიკის მისასვლელი გზამდე მანძილი არ აღემატება 45 მეტრს

damkveTi CLIENT	შ.პ.ს. „სეესმონტაჟი“
proeqti PROJECT	სასაწყობო შენობა
misamarTi ADRESS	enugiZis q-is 7-is nidebared s/k #01.19.22.003.088
	გვარი xelmowera
შეასრულა:	ირაკლი ქავშვაძე
შეამოწმა:	

საპროექტო კომპანია

S.p.s.

ქ. თბილისი
კაკაბეთის ქ. 28-ა
tel: 577 901110

arqiteqturuli proeqti	
masStabi SCALE	TariRi DATE OF ISSUE
naxazi DRWG.	
stadia STAGE	indeqsi INDEX fur. PAGES