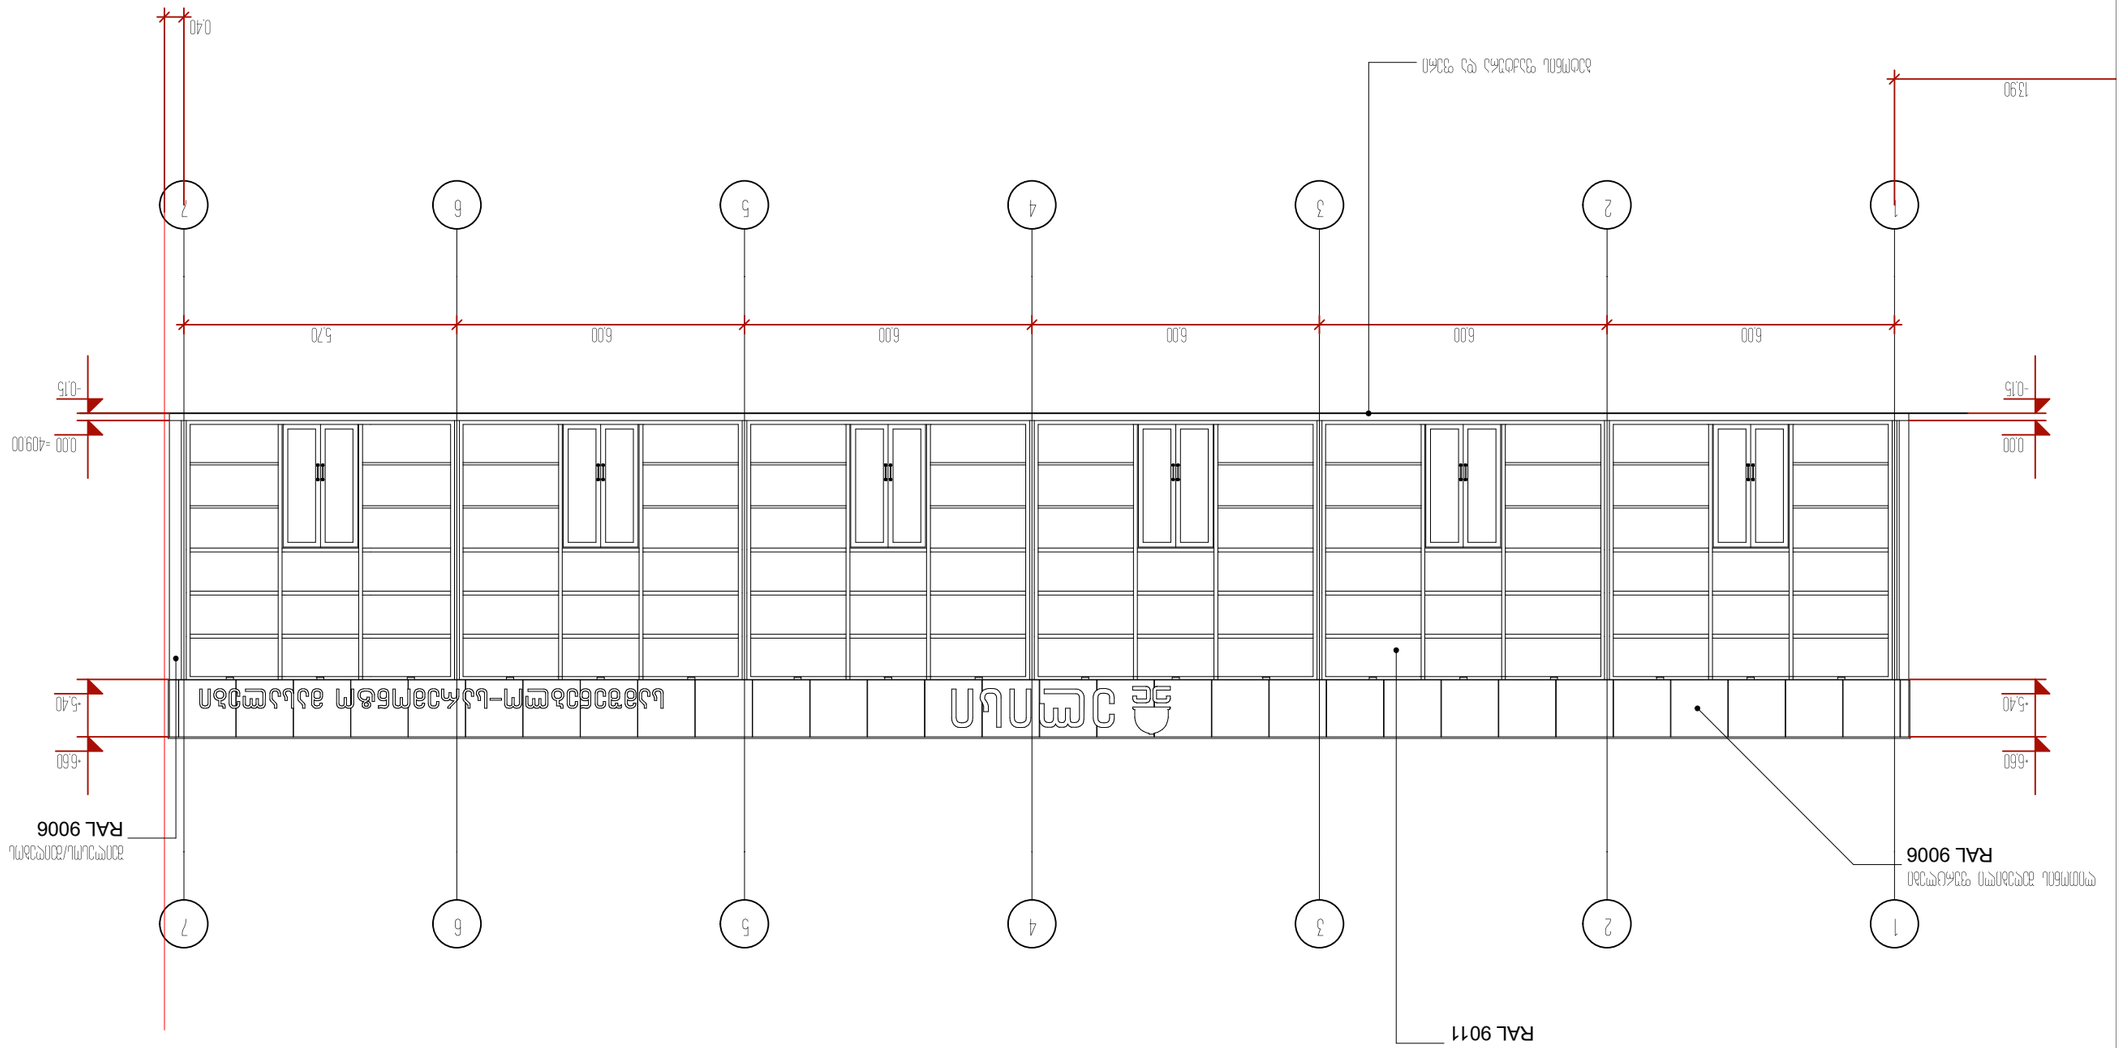

RAL 9006
RAL 9006
RAL 9011
0.40
13.90
5.70
6.00
6.00
6.00
6.00
6.00
-0.15
0.00
-0.15
0.00 =409.00
-5.40
-6.60
-5.40
-6.60

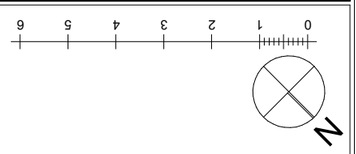

0
1
2
3
4
5
6
N

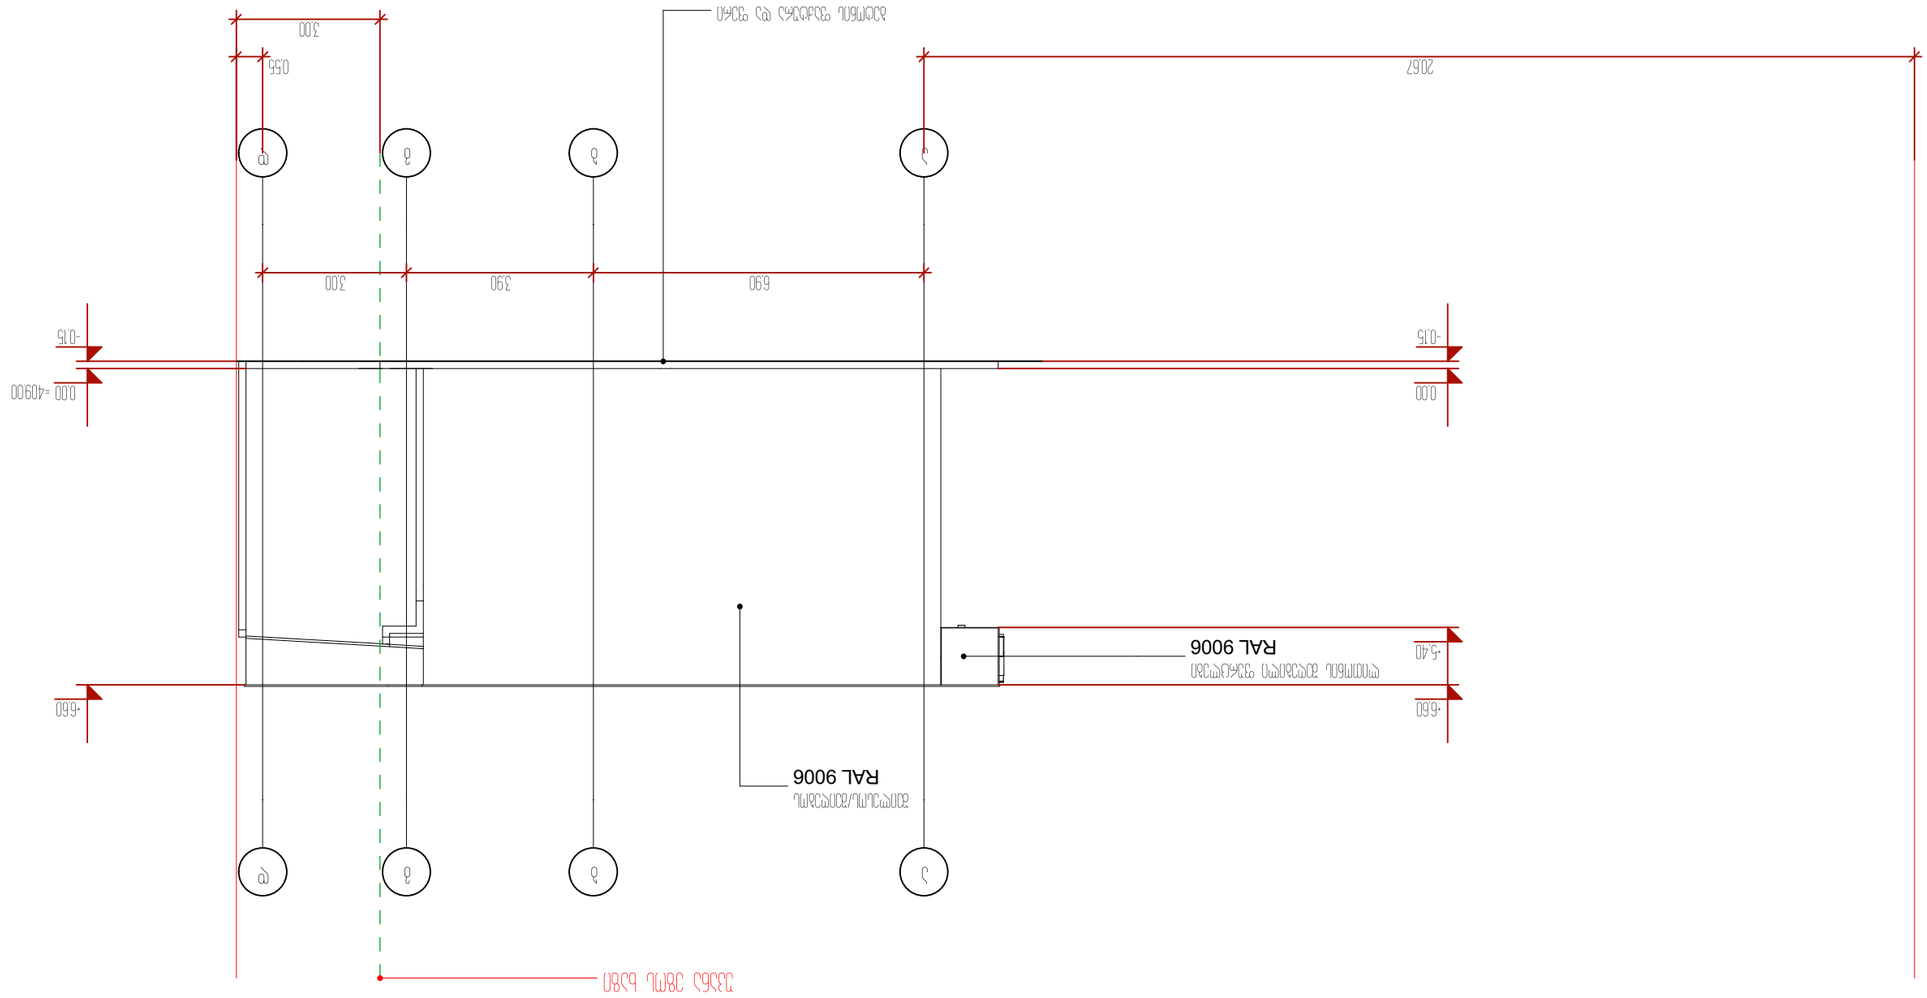












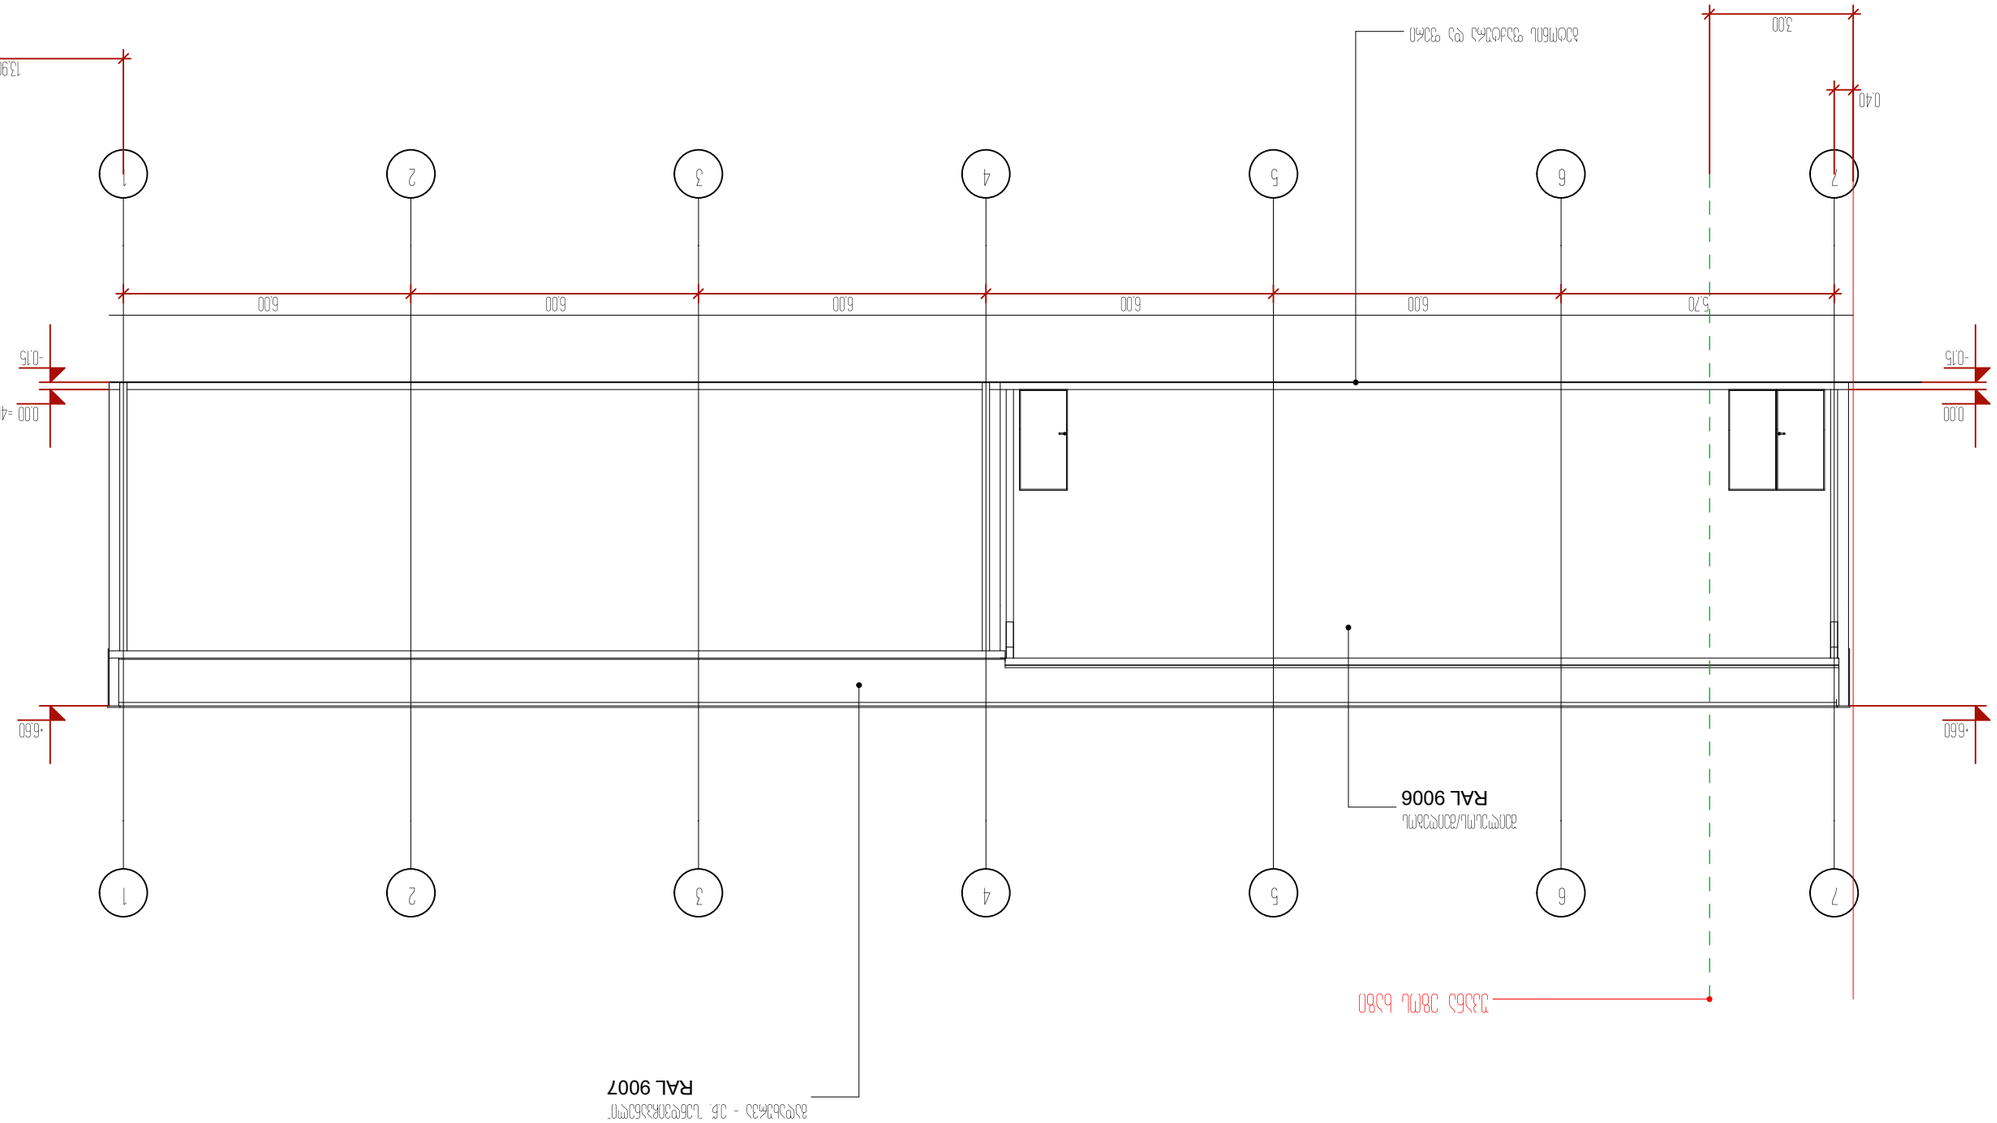


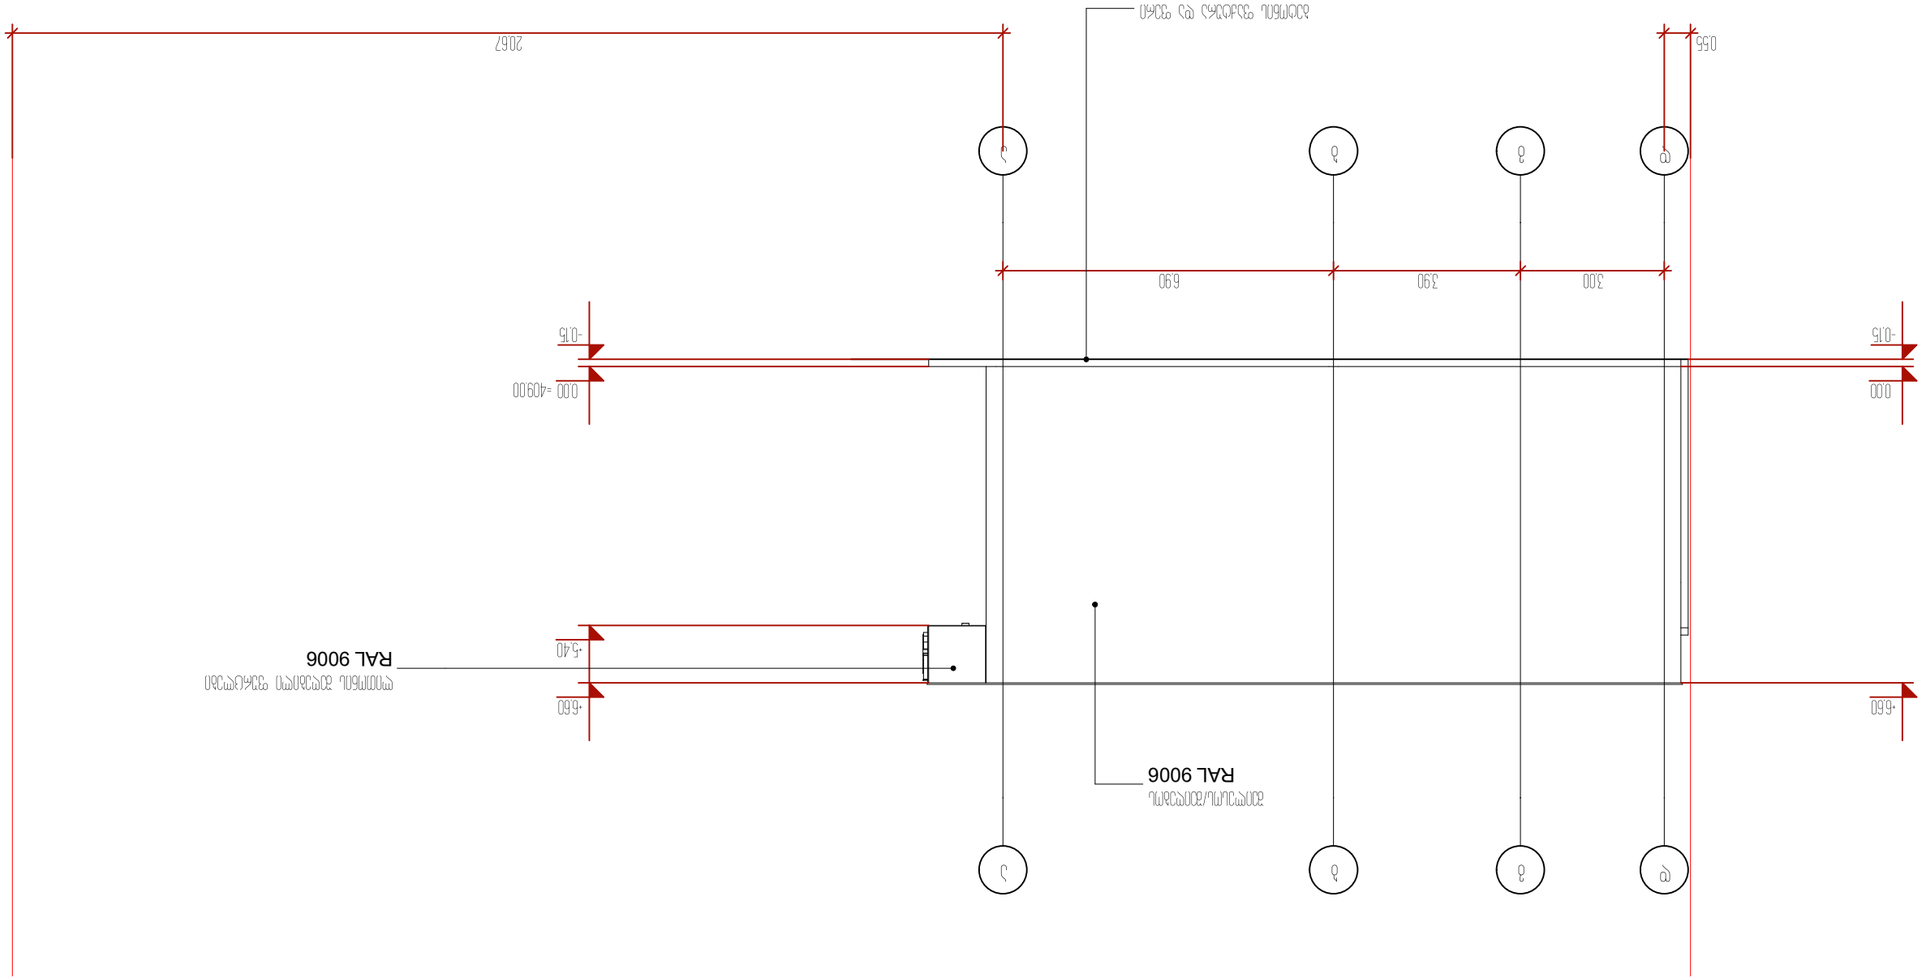





































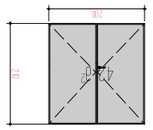

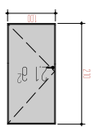







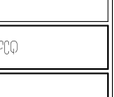




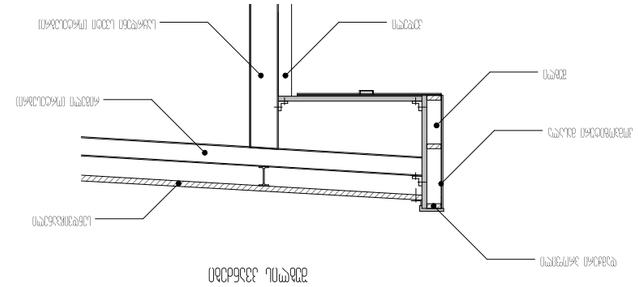


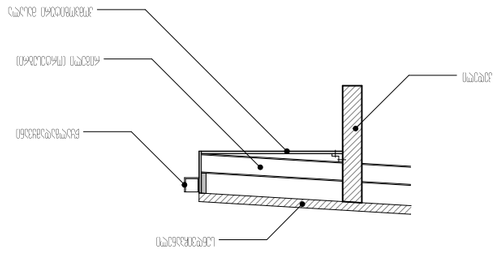


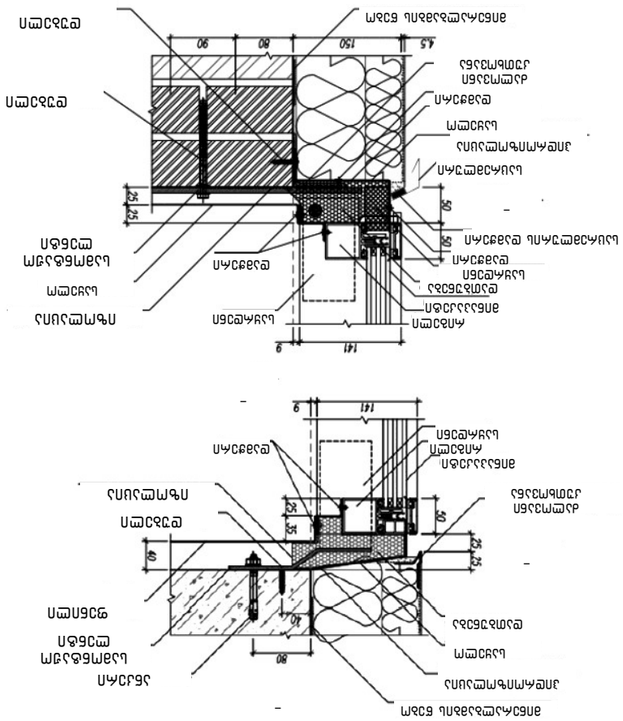










