







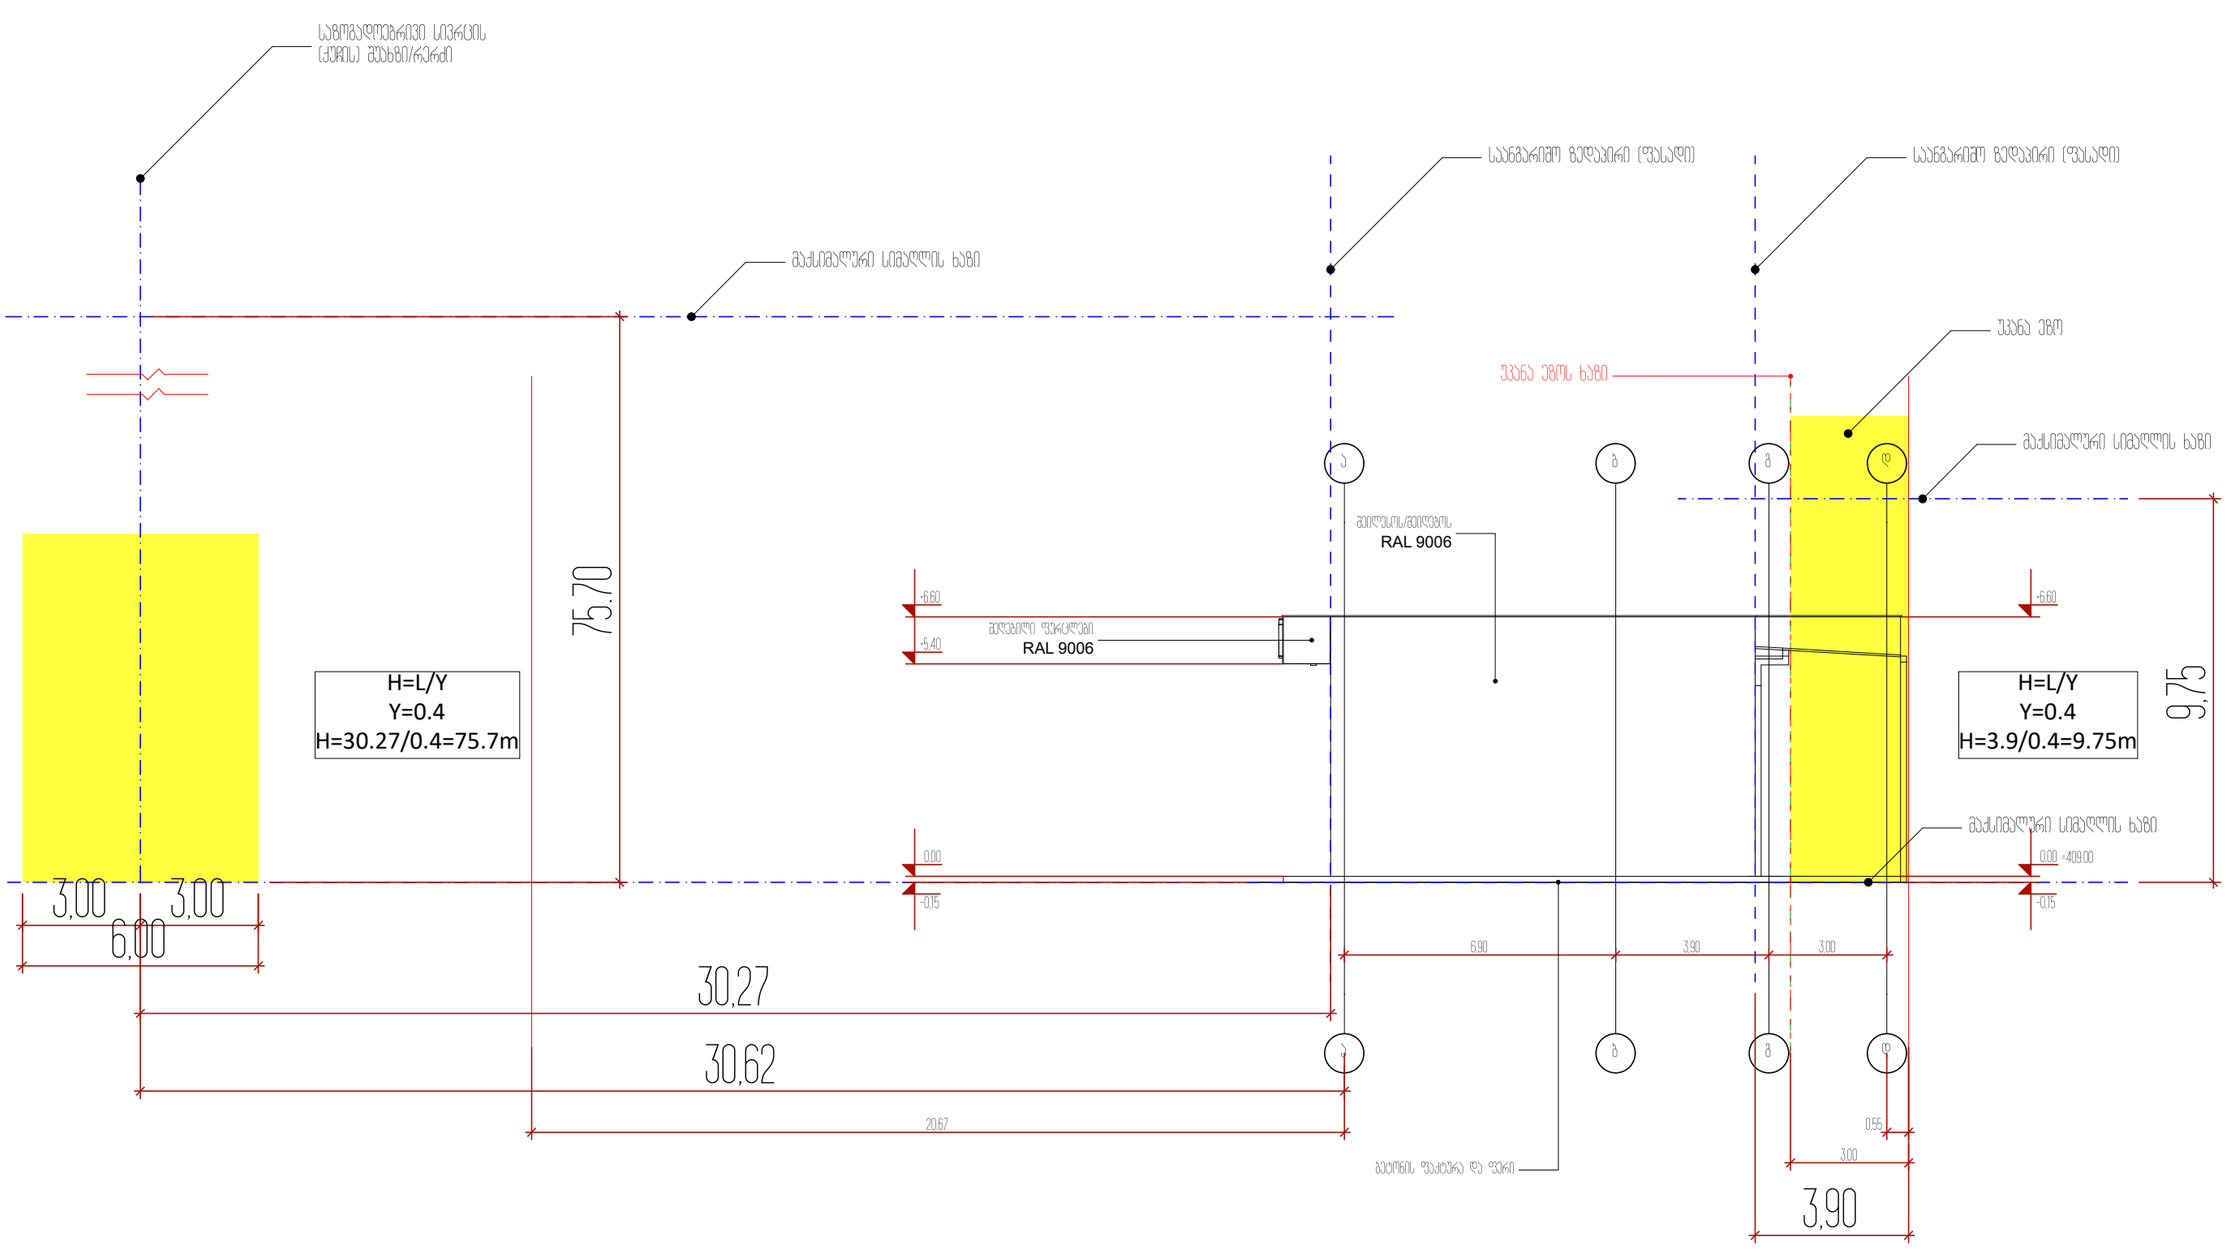

პროექტის ხელმძღვანელი

ქალაქ ბათუმის ტერიტორიის კრებსითი ზონირების პროექტის ფარგლებში ტერიტორიული ანალიზი

ზაზა ჯინჭარაძე
არქიტექტორი
ქალაქ ბათუმი ზურაბ კიკნაძის ქუჩა №2
599595 579595
kobasurmava@gmail.com

შემსრულებლები	ხელი	ხელმოწერა	თარიღი
ზაზა ჯინჭარაძე			
ირაკლი ჯაფარიძე	ქ.ს.ჯ.ს.		
ირაკლი ჯაფარიძე	ა. ჯაფარიძე		
გიორგი ჭანტურია	ჭან	მომავალი სამედიცინო ცენტრის ა.შ.	
თარიღი			
ს ტ ა დ ი ა		შემადგენი	შემადგენი
ა ნ ო ტ ა ც ი ა		ა5	ა-5