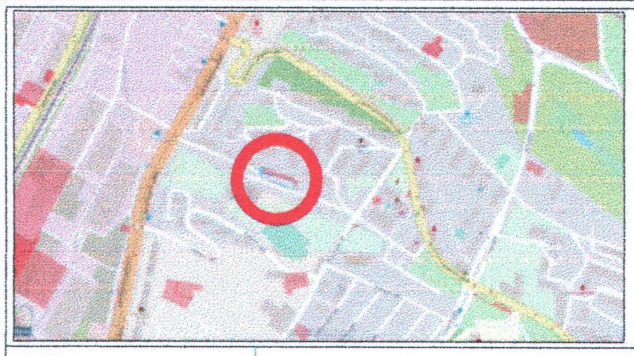

საქართველო

ქ. თბილისი, ზღვისუბნის დას. "ა" კორპუსის მიმდებარედ

ს/კ 01.12.03.001.170 – 1353კვ.მ

ს/კ 01.12.03.001.171 – 580კვ.მ

ს/კ 01.12.03.001.065 – 947კვ.მ

მესაკუთრე: შპს "პრიმუს ფროფერთი" (402175953)

1353კვ.მ. არასასოფლო-სამეურნეო დანიშნულების მიწის ნაკვეთის

ბეგმა

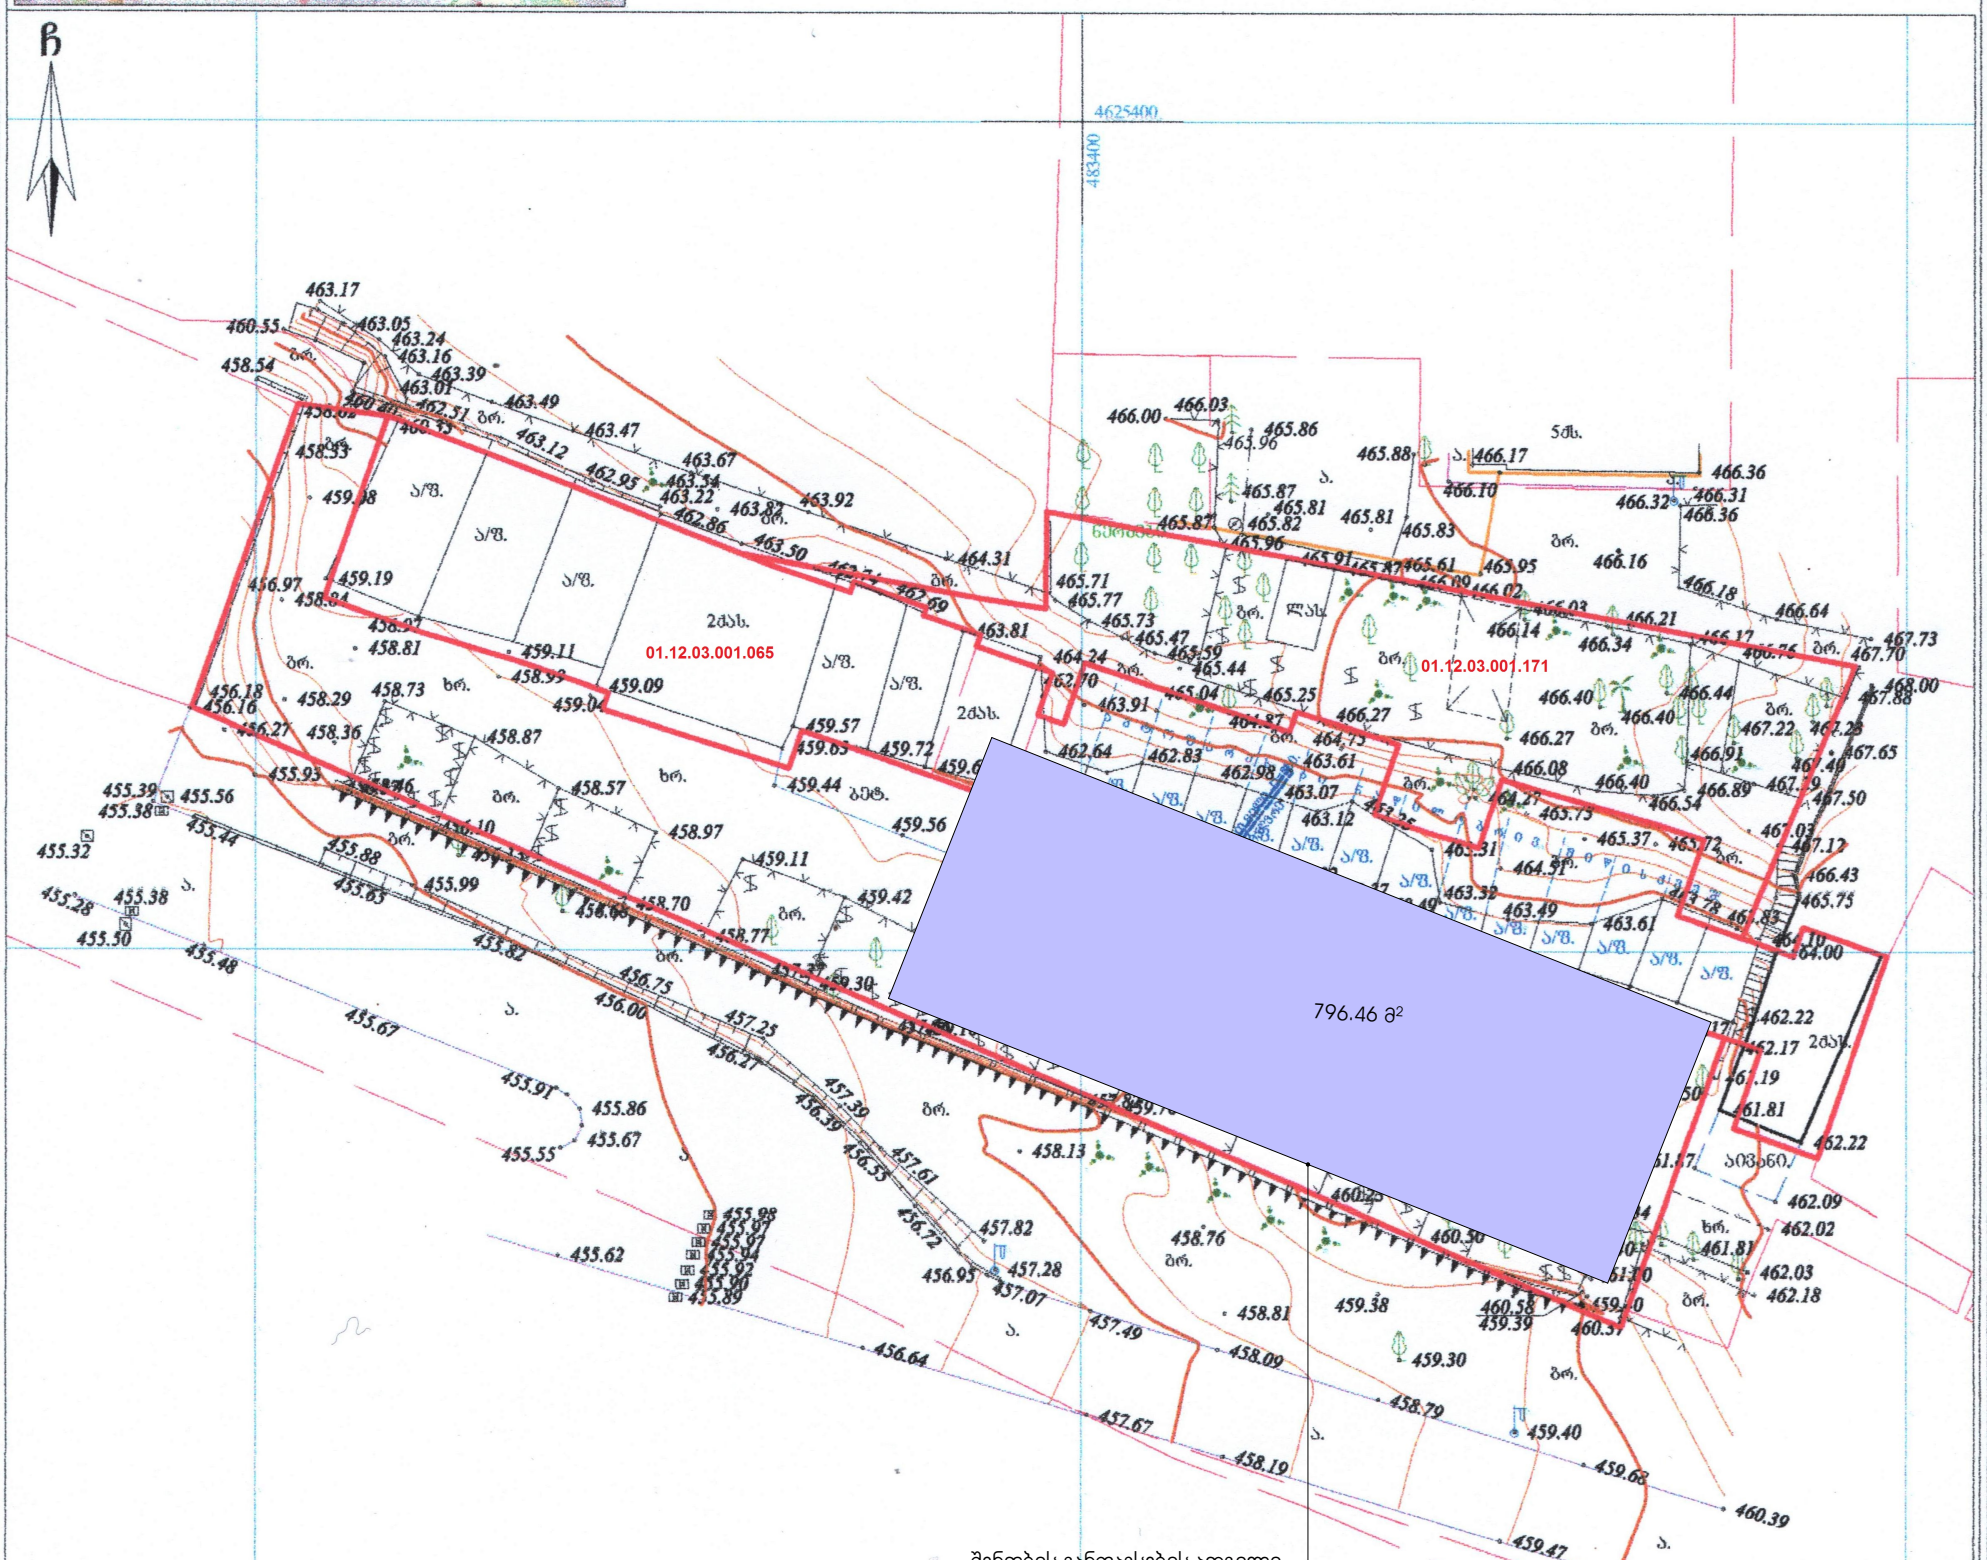

შენობის განთავსების ადგილი

პირობითი აღნიშვნები

WGS 1984 -ის კოორდინატთა სისტემის UTMპროექცია

ძს	საცხ. შენობა	ხის ღობე	რეზ. რეზერვუარი
ძა	არასაცხ. შენობა	სეტკის ღობე	ტრ. ტრანსფორმატორი, ელ. ქვესადგური
	ფარდული	ქვის კედელი	ქვის ღობე
	მშენებარე, დანგრ. შენობა	კედელი	ლითონის ღობე
	აუზი	ფლატე	220 მთავარი იზოპიფსი
	ხეები	რკინიგზა	იზოპიფსი სიმაღლით
	გარე განათება	სამეთვალყურეო ჭები	ხაზოვანი საჯარო რეესტრის მონაცემების მიხედვით
		ონკანი	მიწის ნაკვეთის საზღვარი
		ანძა, ანტენა ბოძები	მეზობლის მიწის ნაკვეთის საზღვარი
			el.k ელ. ხაზი
			გ გაზი
			ელ. გადამცემი ხაზი
			მილი
			ქარსაცავი ზოლი

შენიშვნა: მიწის სამუშაოების შესრულება უნდა შეთანხმდეს შესაბამის სამსახურებთან

ი/მ "თამარ ალთუნაშვილი"

ტელ. 568339963

ელ-ფოსტა: tamriko.alt@mail.ru

ქ. თბილისი, შარტავას ქ. #2ბ

დირექტორი:	თ. ალთუნაშვილი
შემსრულებელი:	
დამკვეთი:	
მასშტაბი: 1:500	22.12.2021წ.