



ქალაქი თბილისი, ქუჩა ფერმწერთა №143/145/147/147
ს/კ 01.14.16.009.509 13746 კვ.მ..

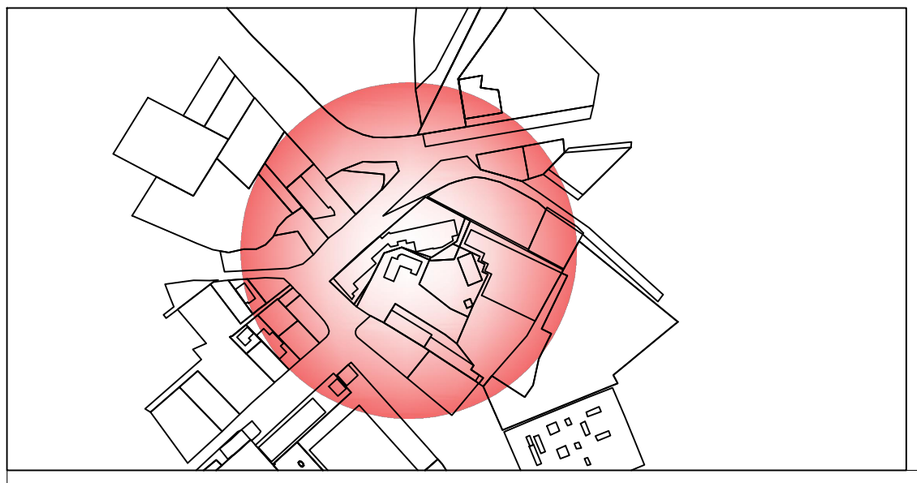

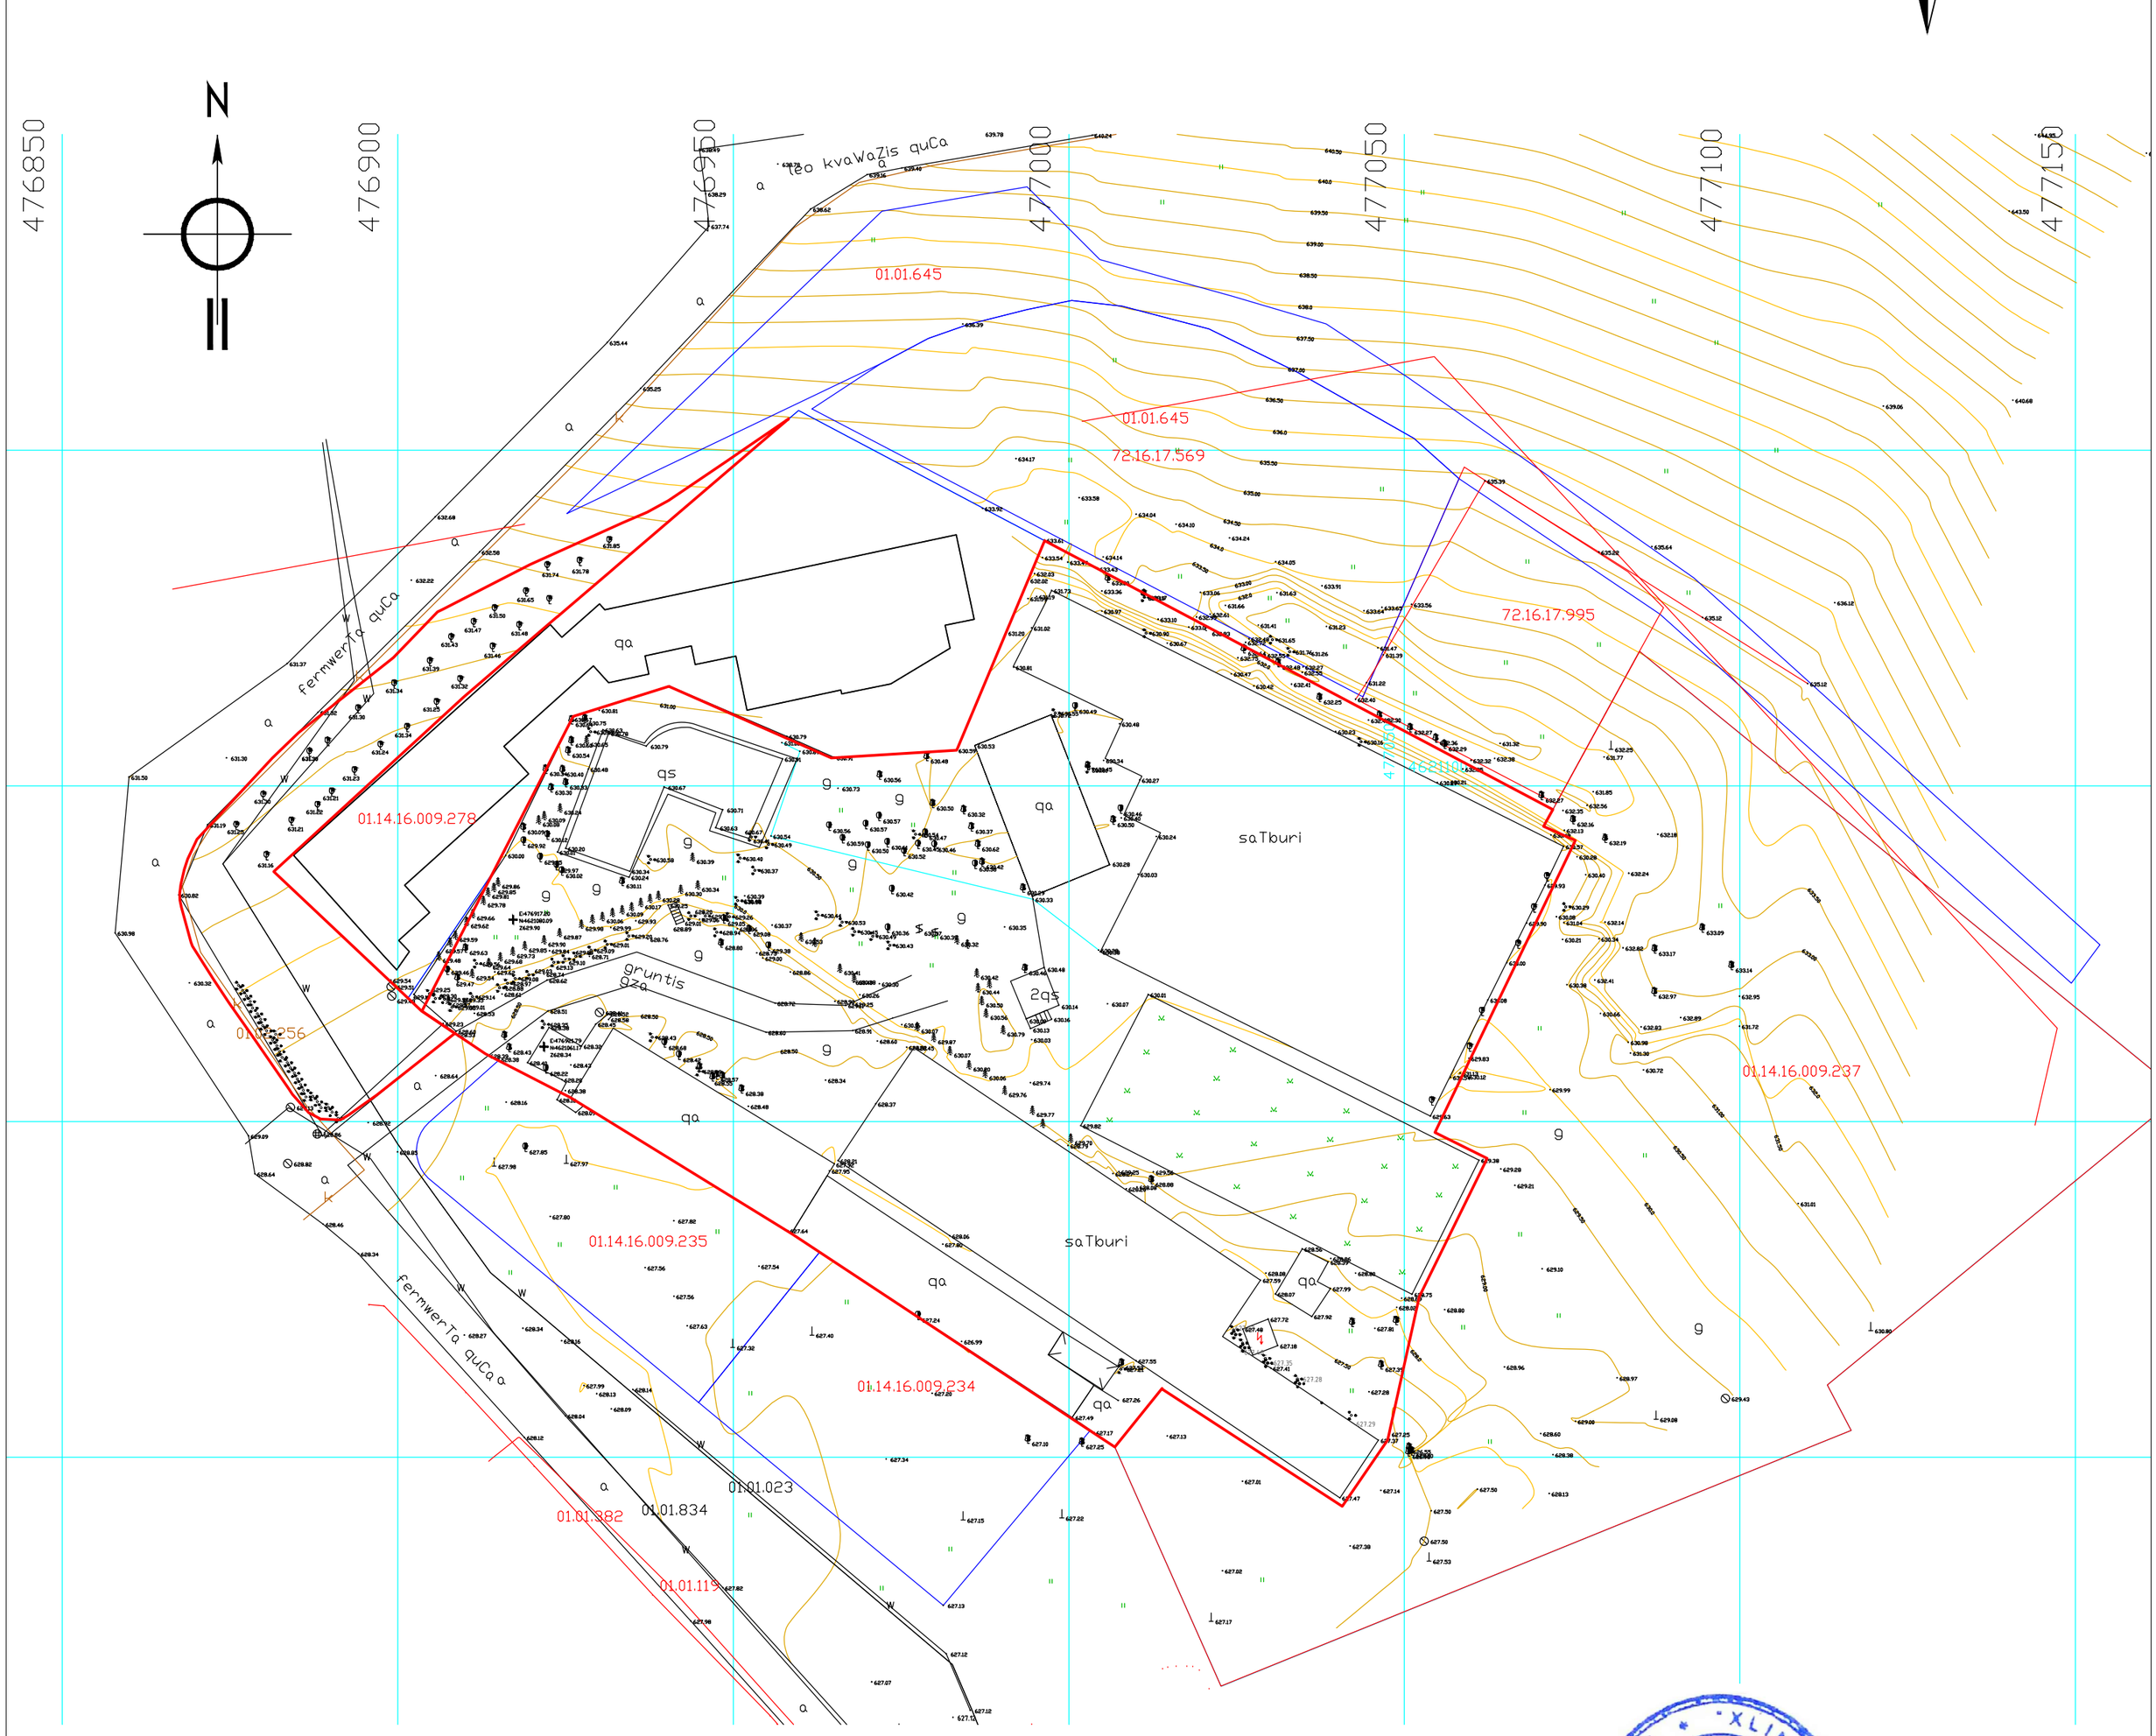

პირობითი აღნიშვნები				პროექცია UTM 38N საკოორდინატო სისტემა WGS 84
მიწისქვეშა კომუნიკაციები	ნაკვეთის საზღვარი	ბუჩქი	ბუჩქნარი	ღობე
კანალიზაცია	შენობა	ბალახი	ხეების რიგი	ბორდიური
დენის კაბელი	არკა	სამეთვალყურეო ჭები	ტრანსფორმატორი	ბეტონი
გაზის მილი	ფარდული	ძეგლი	რადიო ან ტელე ანძა	კედელი
წყლის მილი	კიბე	შადრევანი	ლამპიონები	საყრდენი კედელი
კავშირგაბმულობა	ფოთლოვანი ხე	ონკანი	ელექტრო ბოძი	ბილიკი
	წიწვოვანი ხე	წყარო ან ჭა	რკინიგზა	გზის კონტური
	ხეხილის ხე	ბენზინგასამართი სადგური	იზოჰიფსი	ფლატე
	პალმა	მაღალი ძაბვის გადამცემი	მთავარი იზოჰიფსი	წყლის კონტური

შპს *X-line*

ტელ: +995 599 900 963
ქ. თბილისი კრწ. მასივი №25

დირექტორი		ნ. მეგრელიძე
კომპ. უზრუნველყოფა		ნ. მეგრელიძე
შეასრულა		გ. ფერაძე
მისამართი		
	მასშტაბი 1:500	06.07.2021


























































სამანქანო გზა - 1932 კვ.მ (სამშენებლოდ შეზღუდული ტერიტორია)

საფეხმავლო ტროტუარი - 1157 კვ.მ

ავტომანქანების სდგომების საერთო რაოდენობა 133;

გენგეგმა ნიშნულზე +0.00;

შენიშვნა:
გრგ-ს პროექტთან შედარებით მცირედით შეცვლილია სამანქანო გზის კონფიგურაცია; წინა ვერსიაში არსებული გზის 22 მ-იანი ცალმხრივმოძრაობიანი მონაკვეთი გადაკეთდა ორმხრივ მოძრაობიანად, ხოლო ცალმხრივმოძრაობიანი გზის მონაკვეთი სამხრეთ დასავლეთის საკადასტრო საზღვართან გაუქმდა; ამან გამოიწვია კორპუსებს შორის მანძილის გაზრდა და მთლიანად გამწვანებული სივრცის შექმნა

პროექტის სახელი

დაბალი ინტენსივობის საცხოვრებელი კომპლექსი ლისზე

პირობითი აღნიშვნები

საპროექტო საკადასტრო ერთეული

ავტოსადგომი

სამანქანო გზა

ტროტუარი

გამწვანება

წარმოსახვითი სამეზობლო მიჯნა

შკანა ეზო

საზოგადოებრივი საზღვარი

დამკვეთი: შპს "გურია" ს/კ 204893035

მისამართი:
თბილისი, ფერმგზერთა ქუჩა №143,145,147,149
ს/კ 01.14.16.009.442
01.14.16.009.446
01.14.16.009.399

ფერცლის დასახელება

გენგეგმა0.00 ნიშნულზე

ეტაპი	პროექტის მომზადება	სექტორი	კომერციული
გვერდი		ფორმატი A0	1:250
თარიღი	07.07.2022	რევიზია 01	მასშტაბი
არქიტექტორი		ნიკა ჯემბურიძე	
არქიტექტორი		თორნიკე ხუციშვილი	
არქიტექტორი		ნიკოლოზ ნიკურიშვილი	



სამანქანო გზა - 1932 კვ.მ (სამშენებლოდ შეზღუდული ტერიტორია)

საფეხმავლო ტროტუარი - 1157 კვ.მ
პარკირება სულ: 113 ადგილი

შენიშვნა:
გრგ-ს პროექტთან შედარებით მცირედით შეცვლილია სამანქანო გზის კონფიგურაცია; წინა ვერსიაში არსებული გზის 22 მ-იანი ცალმხრივმოძრაობიანი მონაკვეთი გადაკეთდა ორმხრივ მოძრაობიანად, ხოლო ცალმხრივმოძრაობიანი გზის მონაკვეთი სამხრეთ დასავლეთის საკადასტრო საზღვართან გაუქმდა; ამან გამოიწვია კორპუსებს შორის მანძილის გაზრდა და მთლიანად გამწვანებული სივრცის შექმნა

სამშენებლოდ შეზღუდული ტერიტორია

პროექტის სახელი

დაბალი ინტენსივობის საცხოვრებელი კომპლექსი ლისზე

პირობითი აღნიშვნები

საპროექტო საკადასტრო ერთეული

ავტოსადგომი

სამანქანო გზა

ტროტუარი

გამწვანება

წარმოსახვითი სამეზობლო მიჯნა

უკანა ეზო

საზოგადოებრივი საზღვარი

სამშენებლოდ შეზღუდული ტერიტორია

დამკვეთი: შპს "გურია" ს/კ 204893035

მისამართი:
თბილისი, ფერმგზერთა ქუჩა №143,145,147,149
ს/კ 01.14.16.009.442
01.14.16.009.446
01.14.16.009.399

ფერცლის დასახელება

ეტაპი	პროექტის შეთანხმება	სექტორი	კომერციული
გვერდი		ფორმატი A0	1:250
თარიღი	07.07.2022	რევიზია 01	მასშტაბი
არქიტექტორი		ნიკა ჯვებურიძე	
არქიტექტორი		თორნიკე ხუციშვილი	
არქიტექტორი		ნიკოლოზ წიკარიშვილი	



პროექტის სახელი

დაბალი ინტენსივობის საცხოვრებელი კომპლექსი ლისზე

პირობითი აღნიშვნები

საპროექტო საკადასტრო ერთეული

კ1 კოეფიციენტის საანგარიშო კონტური

სამანქანო გზა

ტროტუარი

გამწვანება

წარმოსახვითი სამეზობლო მიჯნა

უკანა ეზო

საზოგადოებრივი საზღვარი

სამანქანო გზა - 1932 კვ.მ (სამშენებლოდ შეზღუდული ტერიტორია)

საფეხმავლო ტროტუარი - 1157 კვ.მ

ავტომანქანების სდგომების საერთო რაოდენობა 133;

მიწის ნაკვეთის ფართობი 13,746 კვ.მ;

კ1 კოეფიციენტის საანგარიშო ფართობი 5325.0 კვ.მ

კ1 კოეფიციენტის საანგარიშო ფორმულა: 5325/13,746=0.3

გენგეგმა ნიშნულზე +0.00;


კ1 კოეფიციენტის საანგარიშო ფართობი

დამკვეთი: შპს "გურია" ს/კ 204893035

მისამართი:
თბილისი, ფერმწერთა ქუჩა №143,145,147,149
ს/კ 01.14.16.009.442
01.14.16.009.446
01.14.16.009.399

ფურცლის დასახელება

ეტაპი	პროექტის შეთანხმება	სექტორი	კომერციული
ვვარდი		ფორმატი A0	1:250
თარიღი	07.07.2022	რევიზია 01	მასშტაბი
არქიტექტორი		ნიკა ჯუმბურიძე	
არქიტექტორი		თორნიკე ხუციშვილი	
არქიტექტორი		ნიკოლოზ წიქარიშვილი	

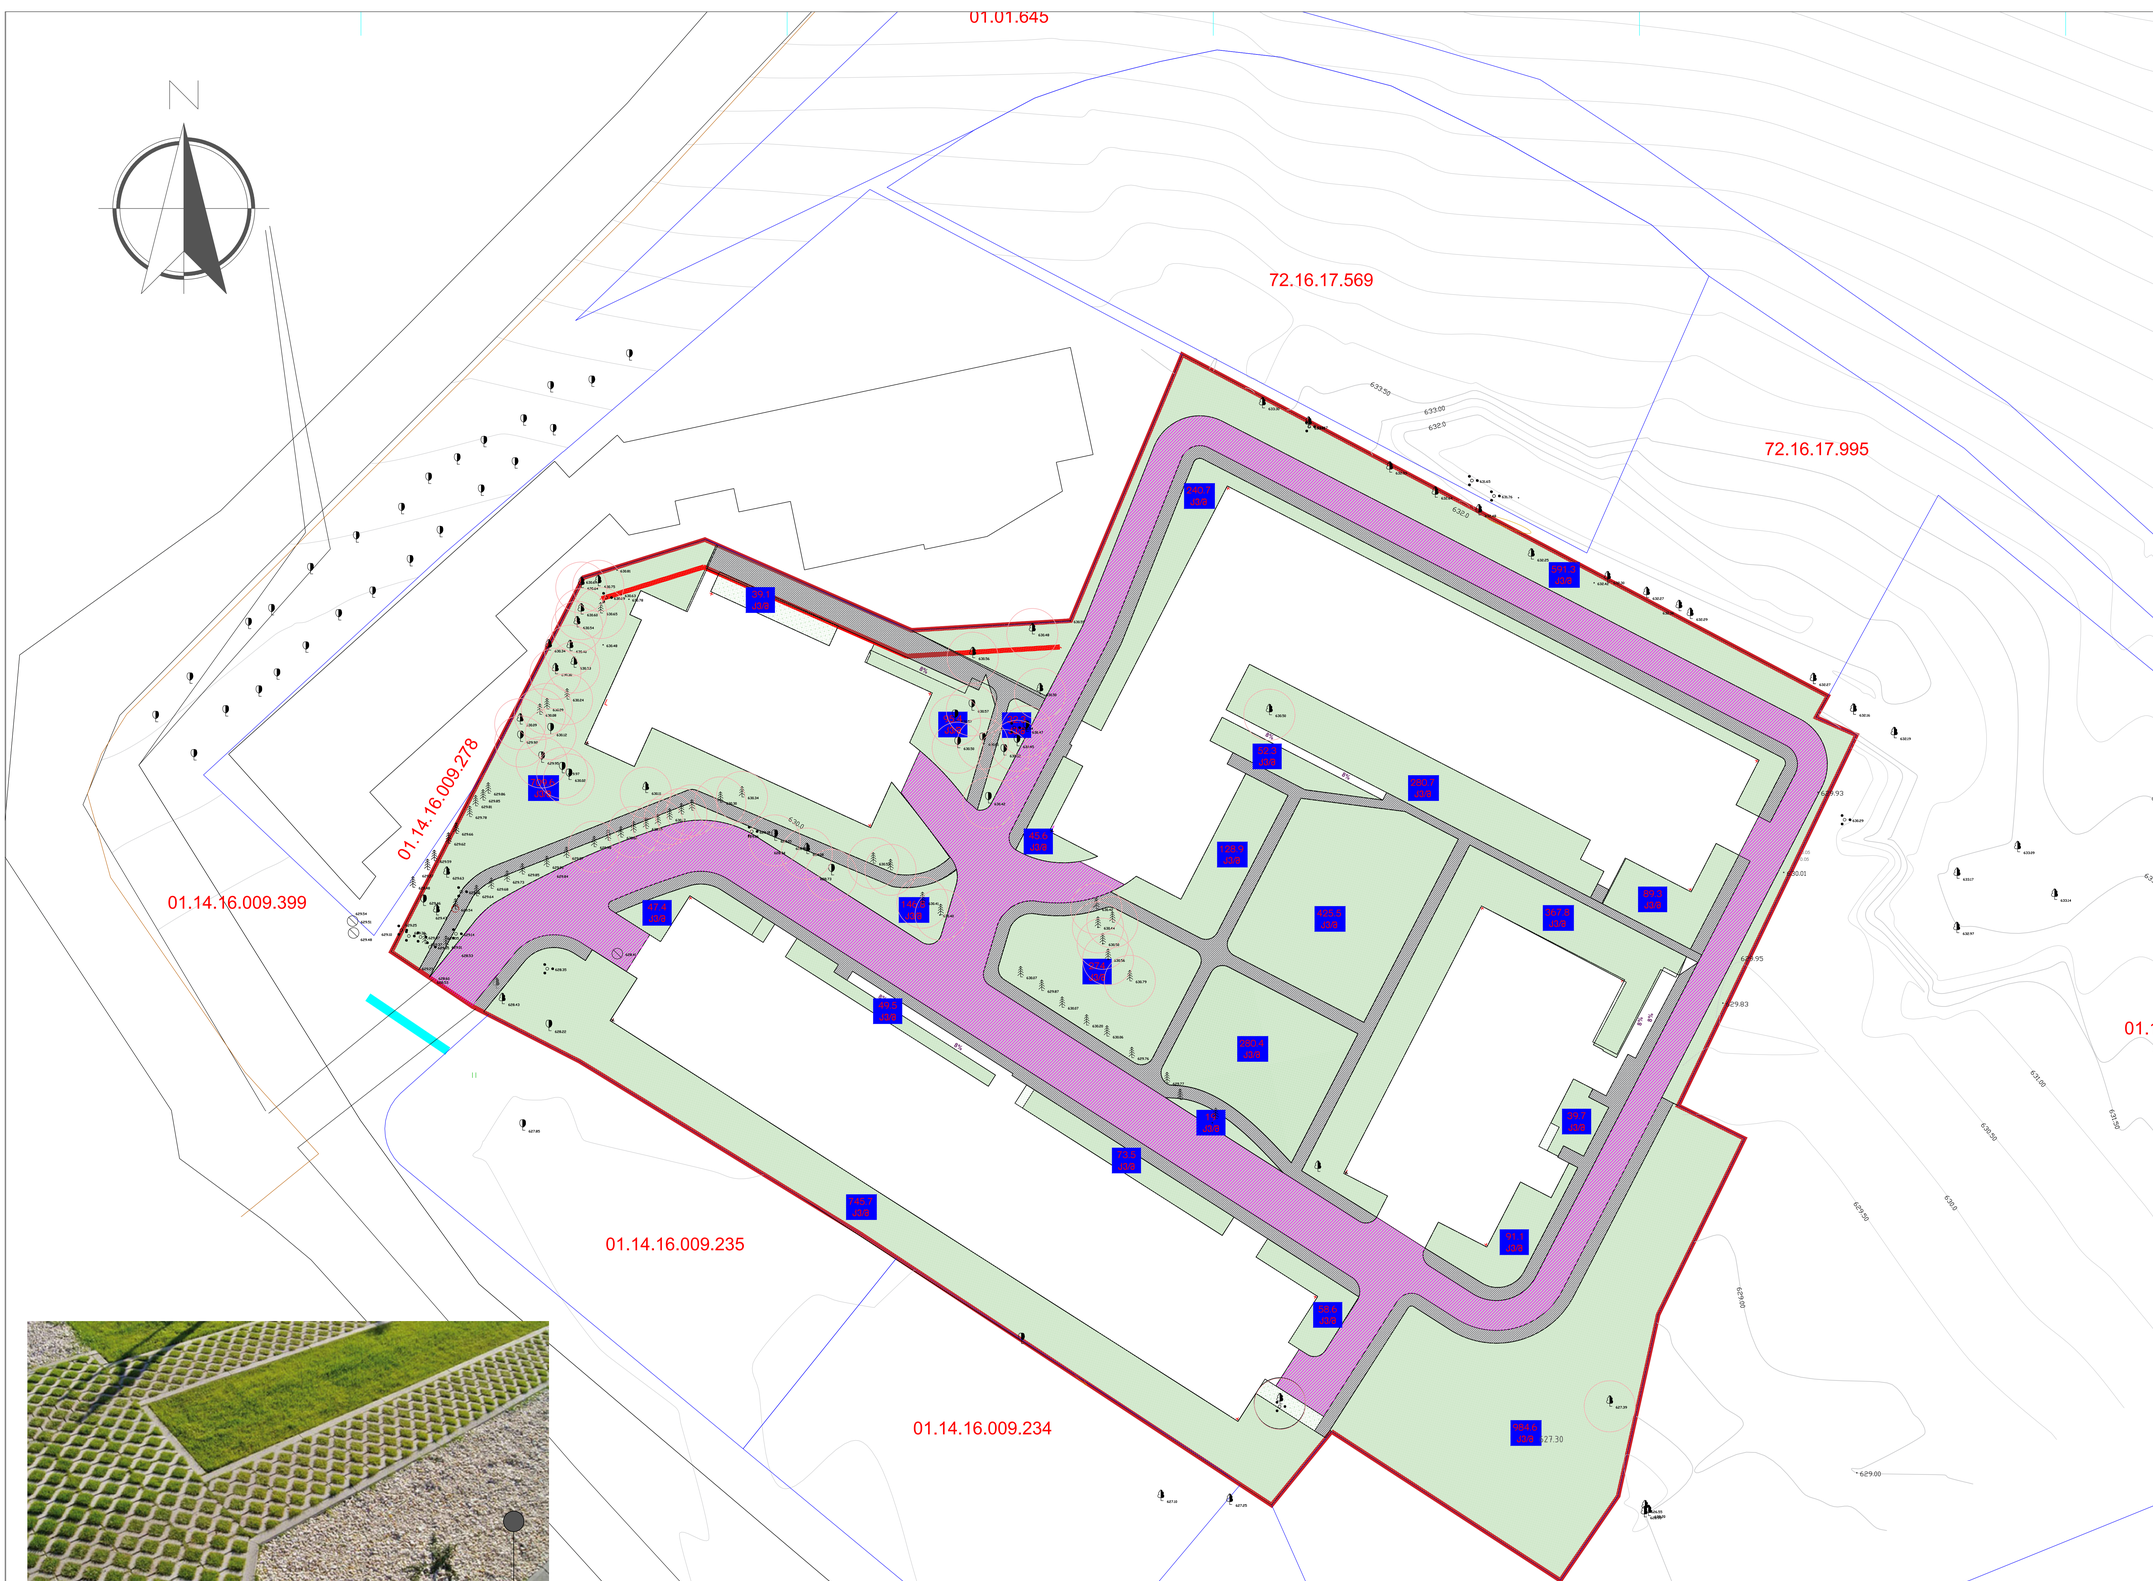

გამწვანება - 5869.7

საფეხმავლო ტროტუარი - 1,020.3ჯ3.მ (გამწვანებული ფილა)

ჯამში 6890.0

ჯ3 კოეფიციენტის საანგარიშო ფორმულა 7,026.7/13,746=0.5

ჯ3 გამწვანების კოეფიციენტის საანგარიშო სქემა

პროექტის სახელი

დაბალი ინტენსივობის საცხოვრებელი კომპლექსი ლისზე

პირობითი აღნიშვნები

საპროექტო საკადასტრო ერთეული

სამშენებლოდ შეზღუდული ტერიტორია

სამანქანო გზა

ტროტუარი

გამწვანება

წარმოსახვითი სამეზობლო მიჯნა

უკანა ეზო

საზოგადოებრივი საზღვარი

დამკვეთი: შპს "გურია" ს/კ 204893035

მისამართი:
თბილისი, ფერმგზურთა ქუჩა №143,145,147,149
ს/ს 01.14.16.009.442
01.14.16.009.446
01.14.16.009.399

ფურცლის დასახელება

ჯ1 საანგარიშო გეგმა

ეტაპი	პროექტის შეთანხმება	სტატორი	კომერციული
გვერდი		ფორმატი A0	1:250
თარიღი	07.07.2022	რევიზია 01	მასშტაბი
არქიტექტორი		ნიკა ჭეჭელრიძე	
არქიტექტორი		თორნიკე ხუციშვილი	
არქიტექტორი		ნიკოლოზ წიკარიშვილი	