დროებითი
სამშენებლო
ღობე



დროებითი
სამშენებლო
ღობე

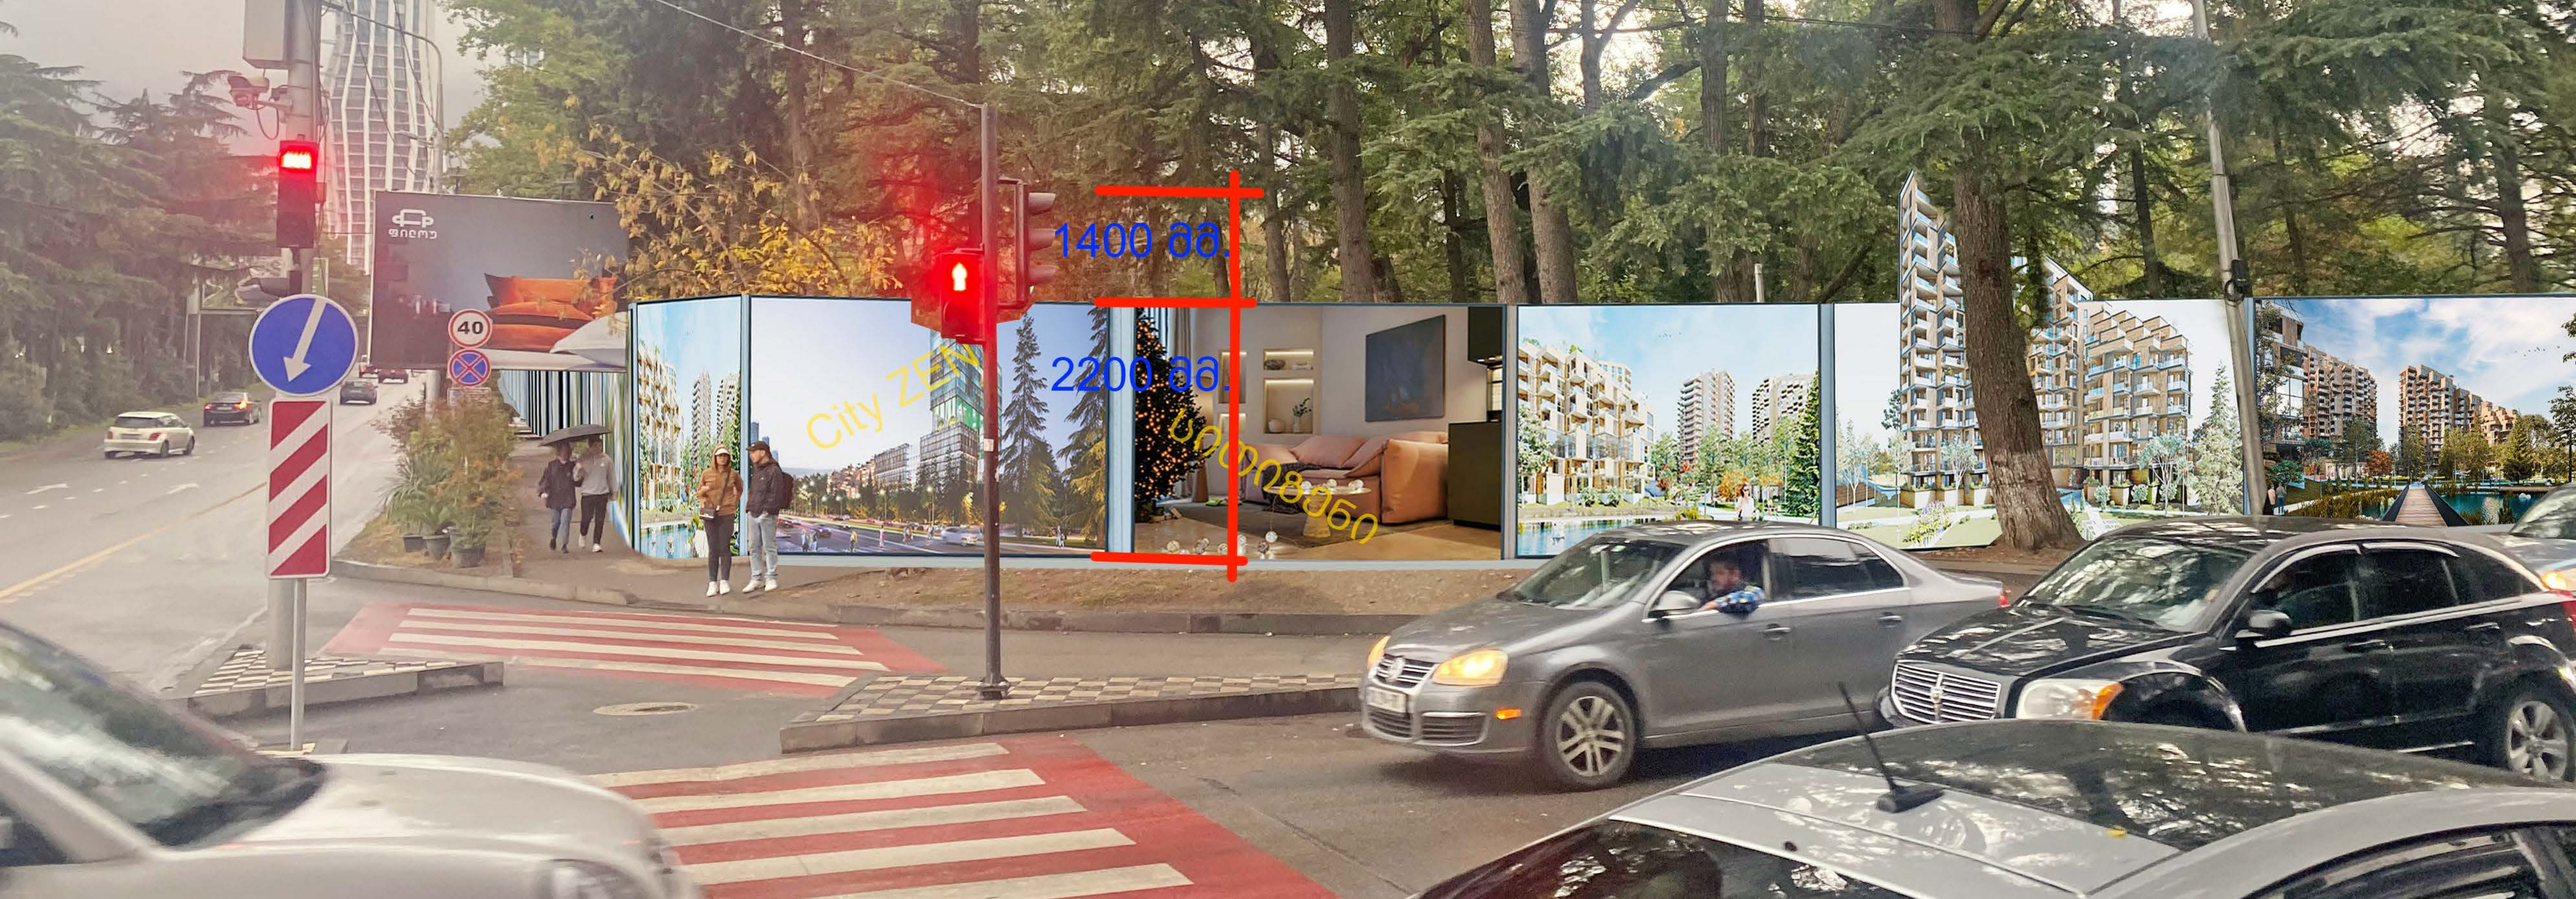

დროებითი
სამშენებლო
ღობე

1400 მმ.

2200 მმ.

დროებითი
სამშენებლო
ღობე



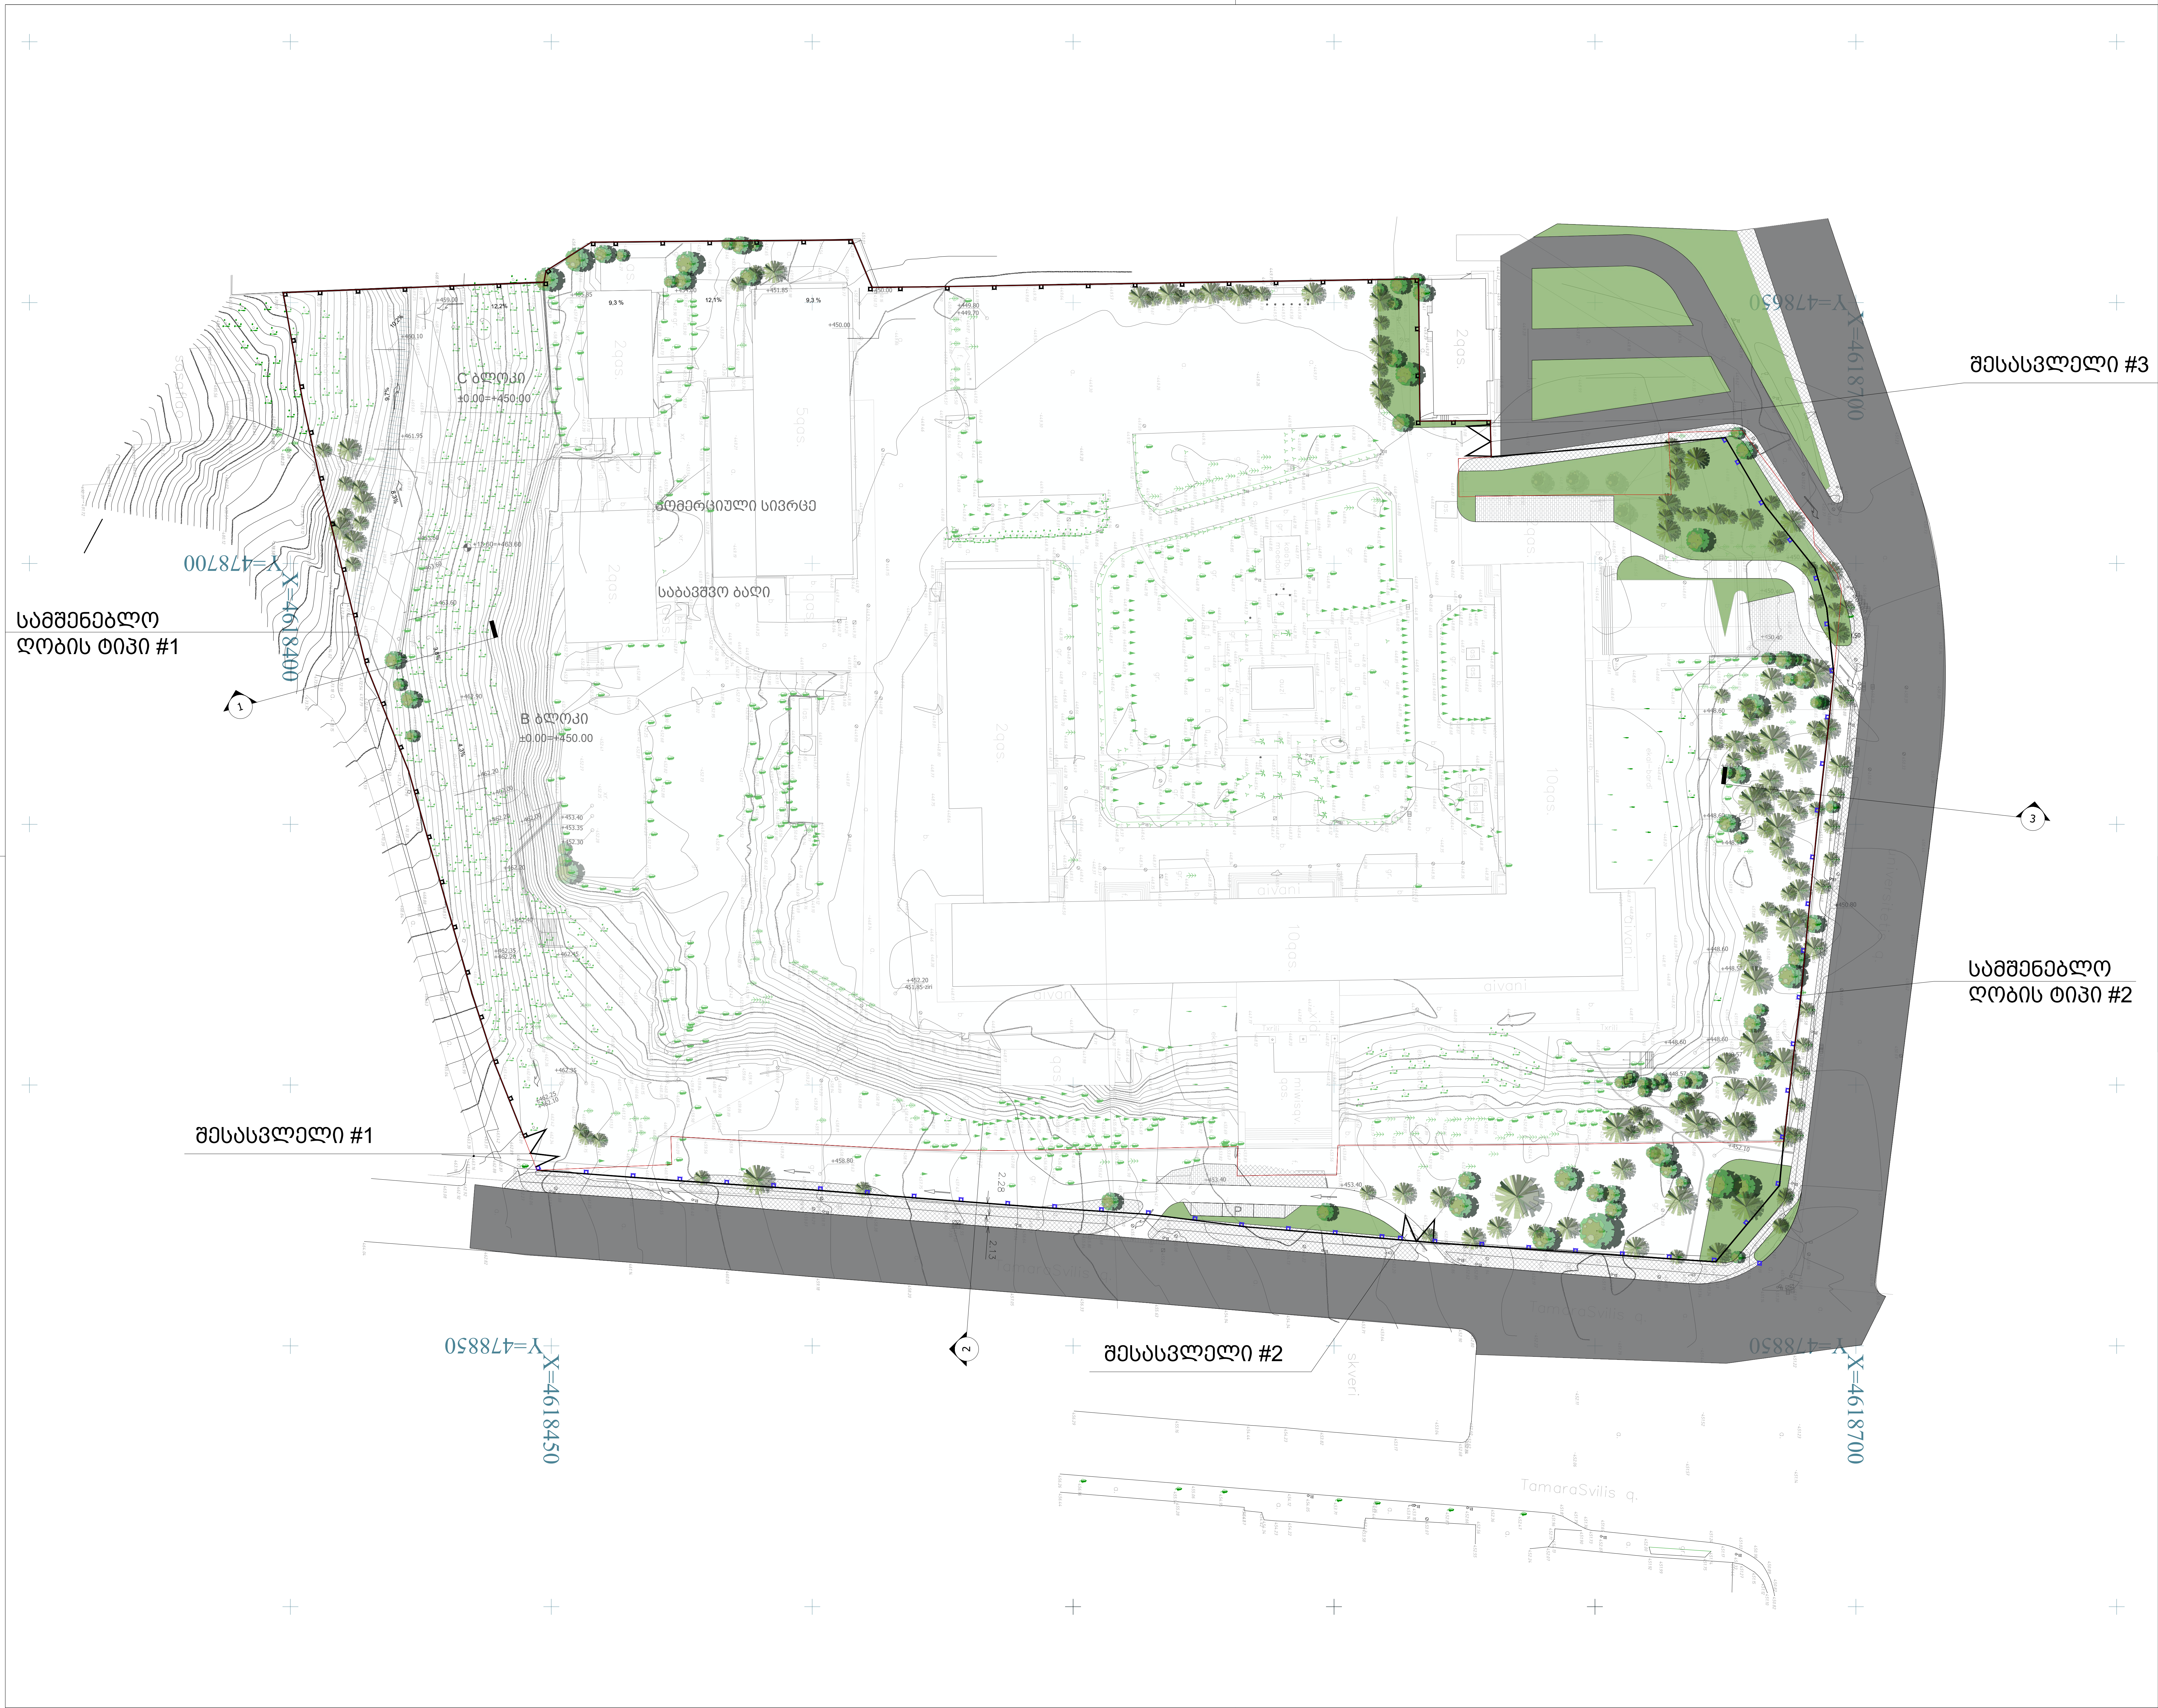

amxanagoba zakvo
(kolaboracia)

S.p.s lainarti

ARTSTUDIO PROJECT
S.p.s artstudio proeqti
z.sakandeliZis q.#3
0179
Tbilisi,saqarTvelo
t. +995 32.915254
info@artstudio.ge
www.artstudio.ge

konstruqciebi

sainJinro (m.e.w.)

saxanZro usafrTxoeba

interieri

SeniSvnebi:

ღობე ტიპი #1
ღობე ტიპი #2
შესასვლელი
შემოსაღობი ტერიტორია
მოაჯირი
საფეხმავლო ბილიკი

situaciuri gegma

#		

proeqtis nomeri

daxaza
Seamowma

saTauri

A1

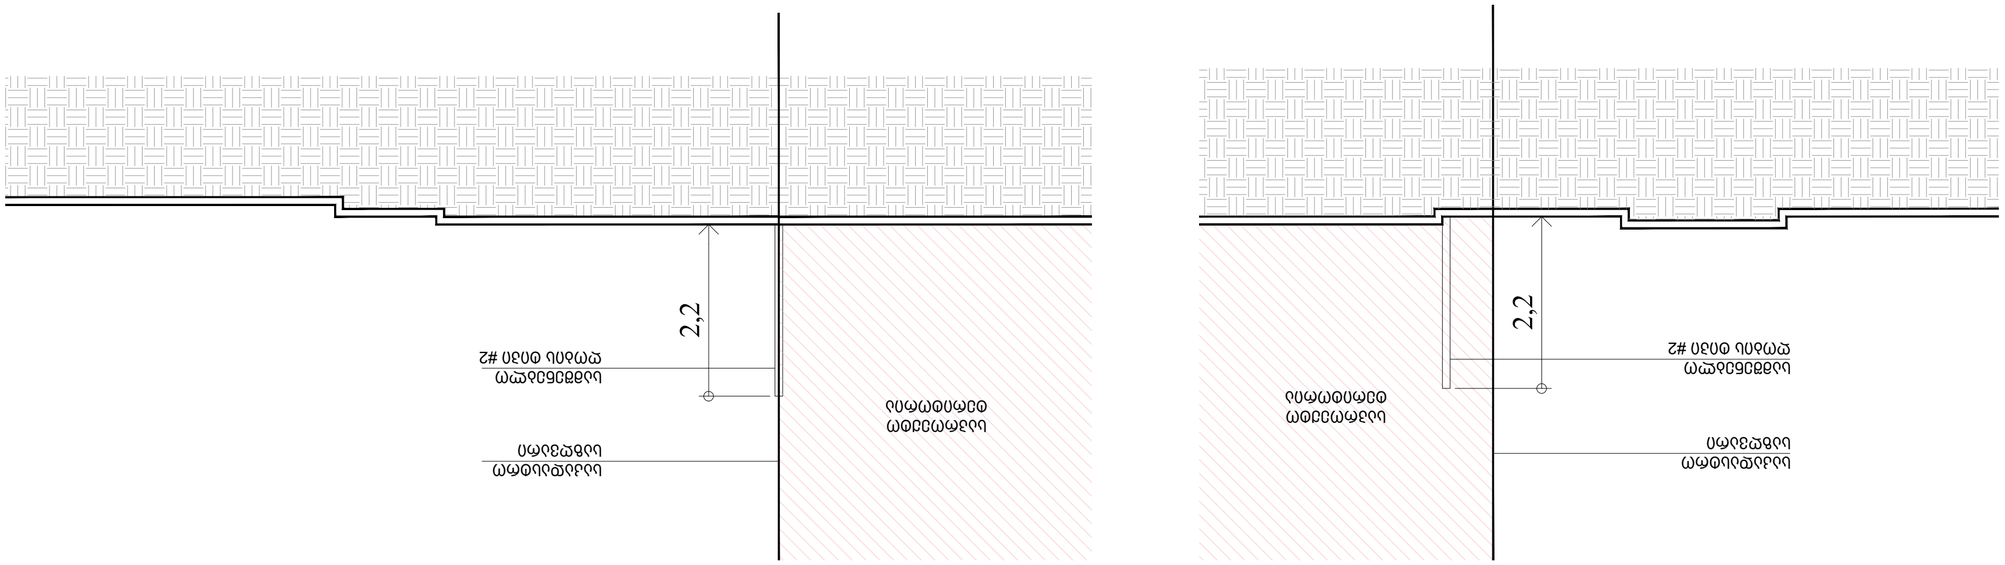

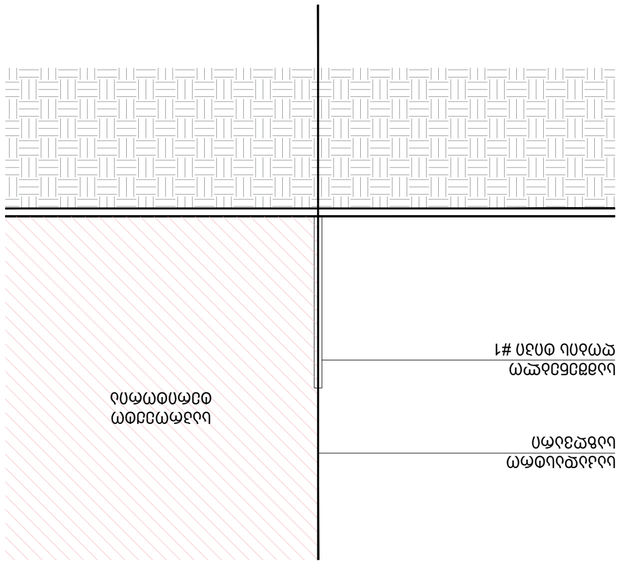



saTauri

daxaza
Seamowma

proeqtis nomeri

#		

situaciuri gegma

SeniSvnebi:

interieri

saxanZro usafrTxoeba

sainJinro (m.e.w.)

konstruqciebi

S.p.s laiarti

S.p.s artstudio
proeqti
z.sakandelizis q.#3
0179
Tbilisi,saqarTvelo
t. +995 32.915254
info@artstudio.ge
www.artstudio.ge

amxanagoba zakvo
(kolaboracia)

A1