გეგმა მ.1:50

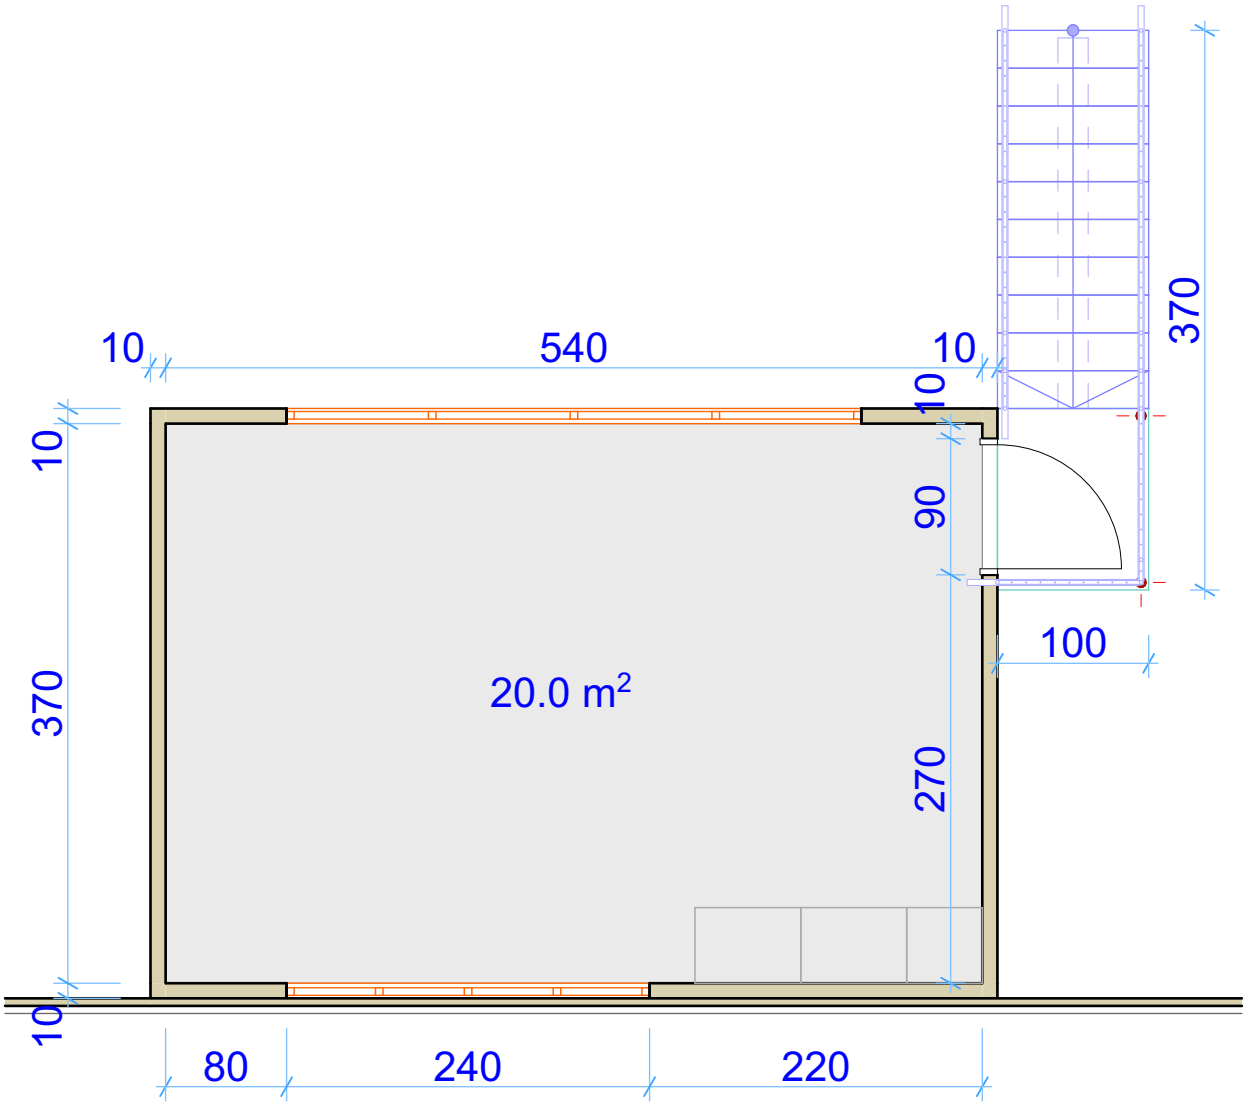

საქართველოს იუსტიციის სამინისტრო
საჯარო რეესტრის ეროვნული სააგენტო

საკადასტრო გეგმა

მიწის ნაკვეთის საკადასტრო კოდი:01.13.01.019.052
განცხადების რეგისტრაციის ნომერი: 882014130932
მიწის ნაკვეთის ფართობი: 1942 კვ.მ.
დანიშნულება:არასასოფლო-სამეურნეო
მომზადების თარიღი17.03.14

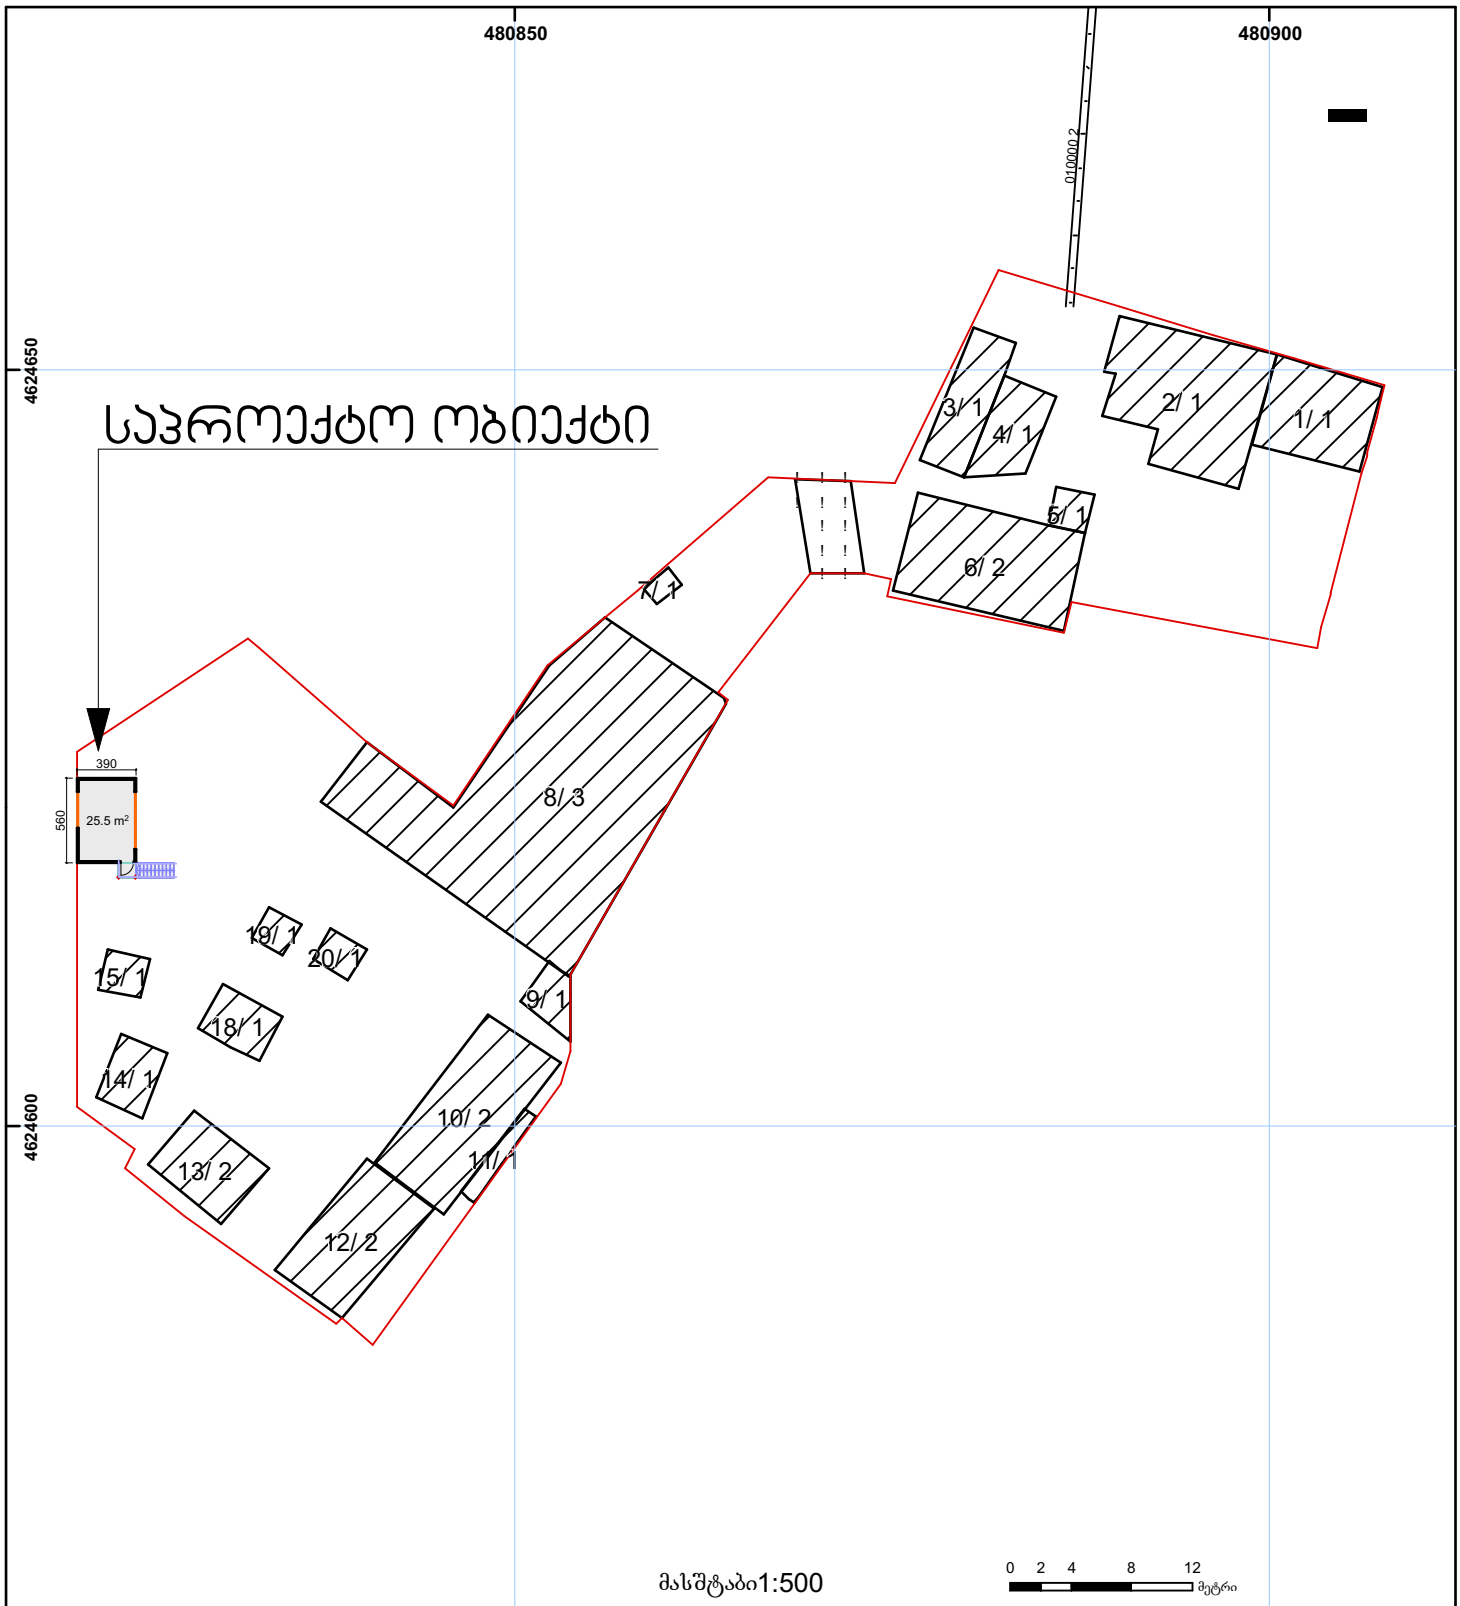

01/2 შენობა-ნაგებობა, პირობითი ნომერი/სართულიანობა
მიწის ნაკვეთის საკადასტრო საზღვარი
ვალდებულება
მშენებარე ნაგებობა
ხაზობრივი ნაგებობა
მიწისქვეშა ნაგებობა
UTM (საერთაშორისო) სისტემის კოორდ.