


WERKRAUM

მრავალბინიანი საცხოვრებელი კომპლექსი აბულაძის ქუჩაზე. ბლოკები: **C, D, E**	თბილისი ს.კ. 01.17.01.050.042
ჭრილი 1-1 (ბლოკები **C, D, E**) (არქიტექტურა) ნახაზი	
არქიტექტურული ნაწილი	
1:100 მასშტაბი	
პრ.ხელ.	კ.კახიშვილი
პრ.მთ.არქ.	თ.ალავერდაშვილი
პრ.მთ.კონსტ.	ე.წოწერია
შესრულა	თ.ალავერდაშვილი
ფურცელი **A**301-ა	ზომა 1682 მმ x 1189 მმ

შ.პ.ს. "WERKRAUM" - 405156842
ცაგარელის ქ. 49
0194 თბილისი
საქართველო

T +995 595 220 600
info@werk-raum.com

www.werk-raum.com

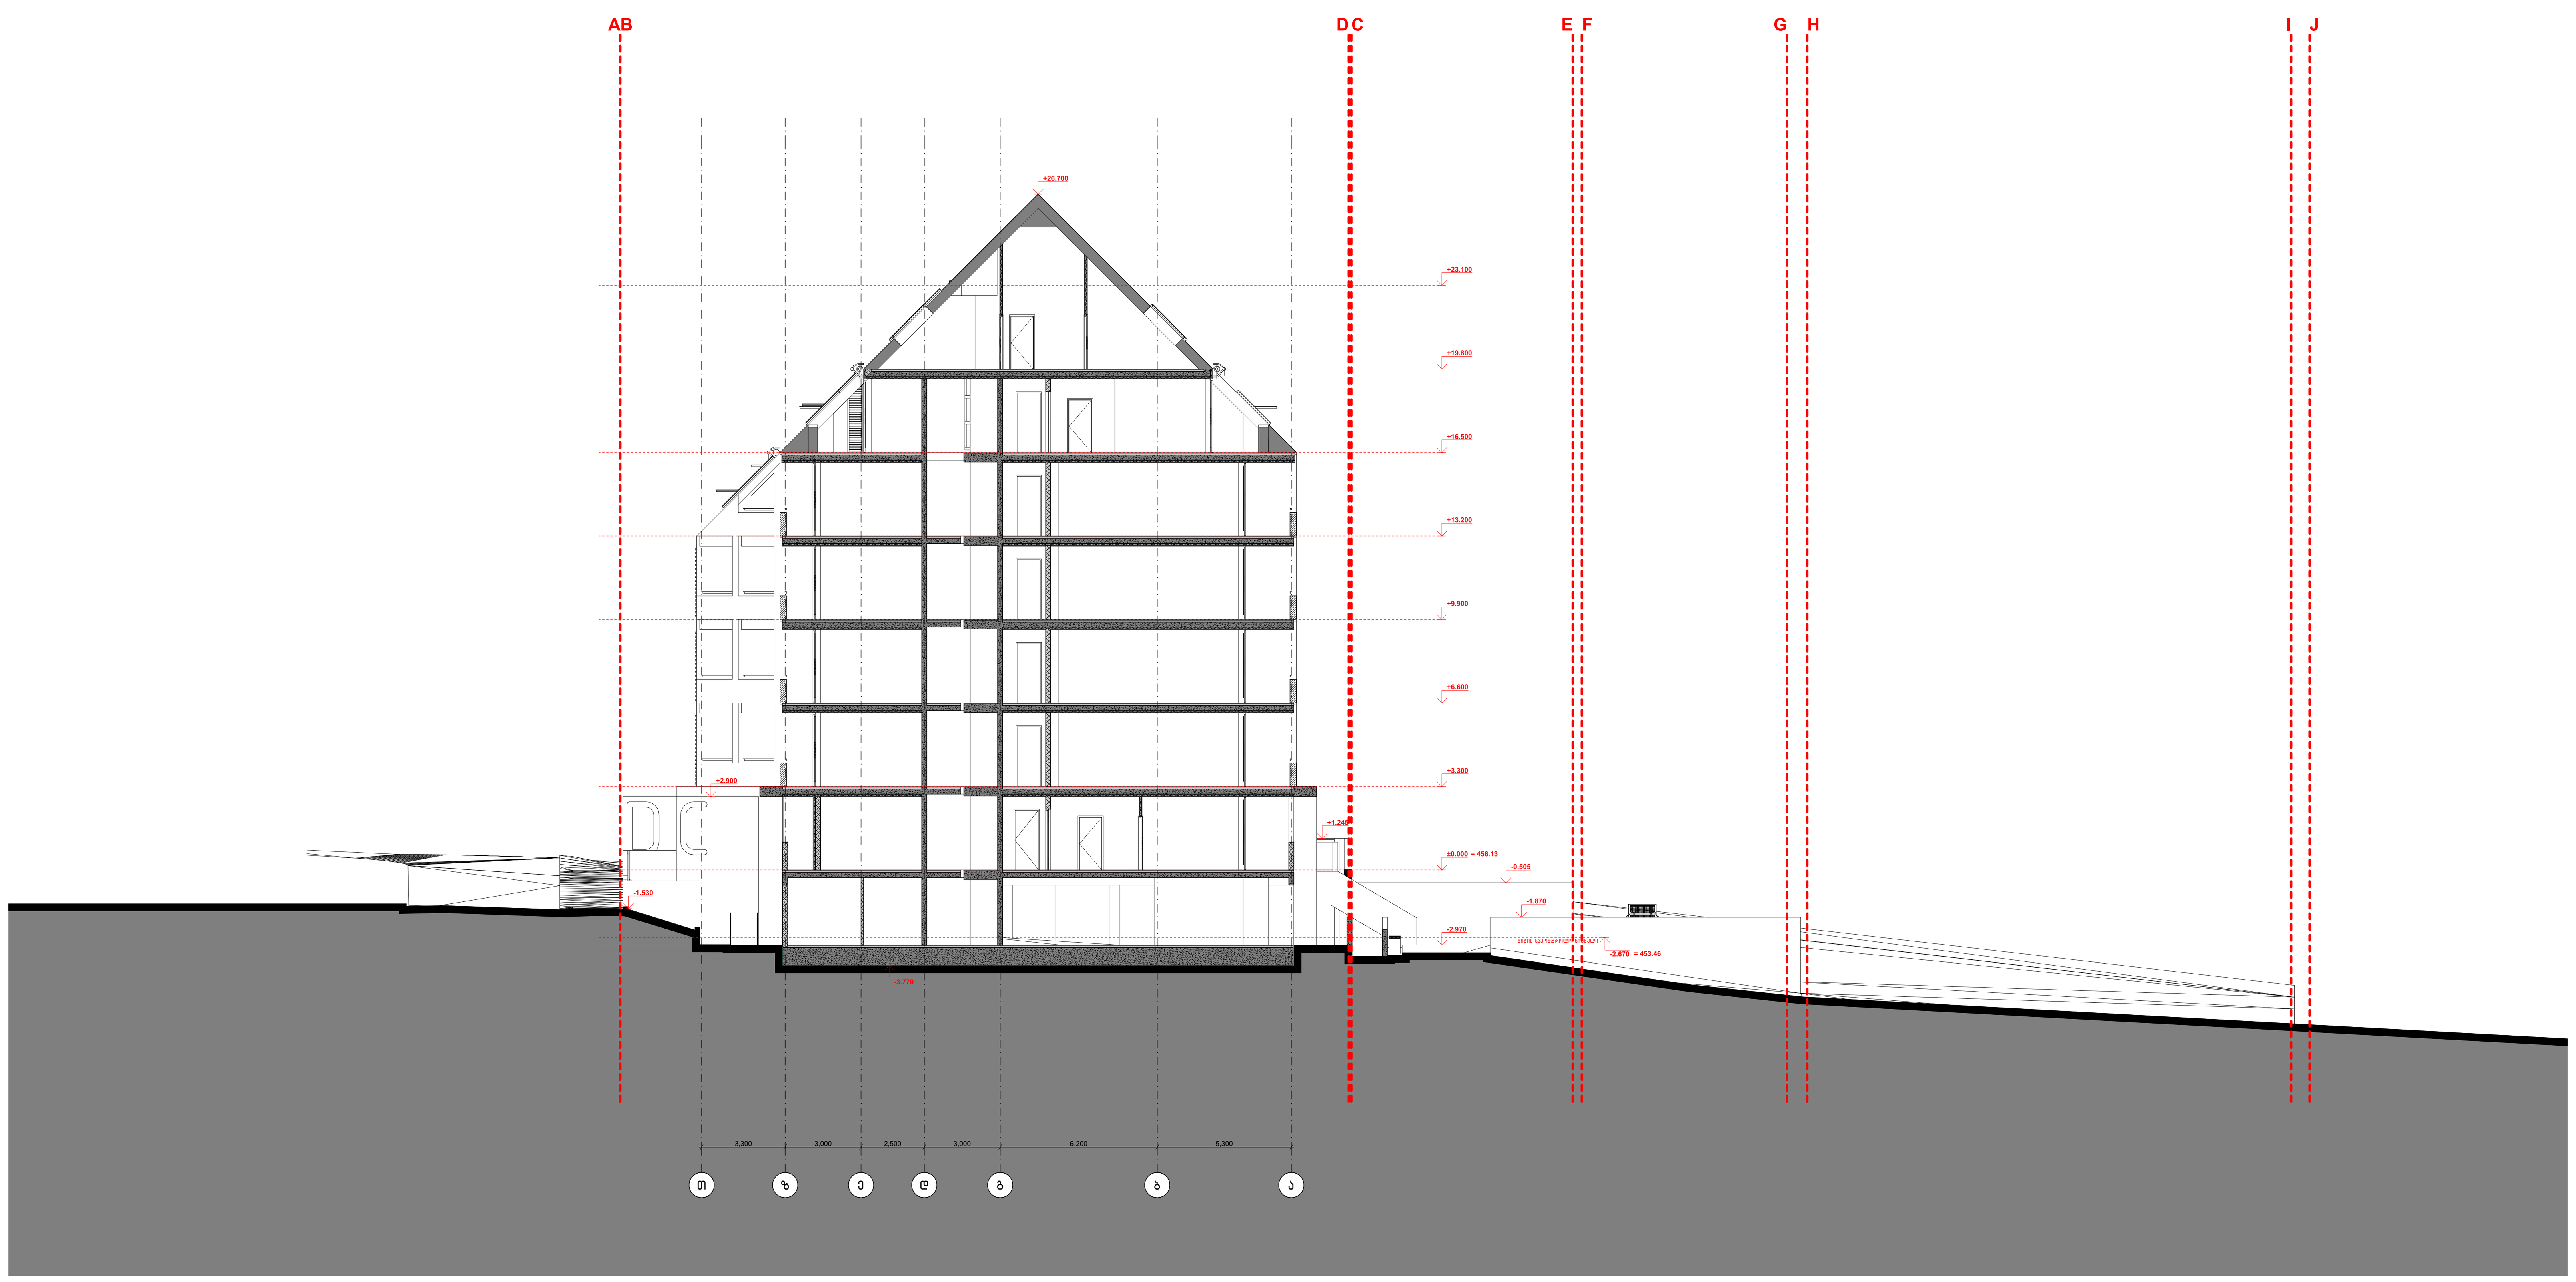


WERKRAUM

მრავალბინიანი საცხოვრებელი კომპლექსი აბულაძის ქუჩაზე. ბლოკები: **C, D, E**	თბილისი ს.კ. 01.17.01.050.042
ჭრილი 2-2 (ბლოკი **C**) (არქიტექტურა)	
ნახაზი	
არქიტექტურული ნაწილი	
1:100	
მასშტაბი	
პრ.ხელ.	კ.კახიშვილი
პრ.მთ.არქ.	თ.ალავერდაშვილი
პრ.მთ.კონსტ.	ე.წოწერია
შესრულა	თ.ალავერდაშვილი
ფურცელი **A**302-ა	ზომა 1682 მმ x 1189 მმ

შ.პ.ს. "WERKRAUM" - 405156842
ცაგარელის ქ. 49
0194 თბილისი
საქართველო

T +995 595 220 600
info@werk-raum.com

www.werk-raum.com

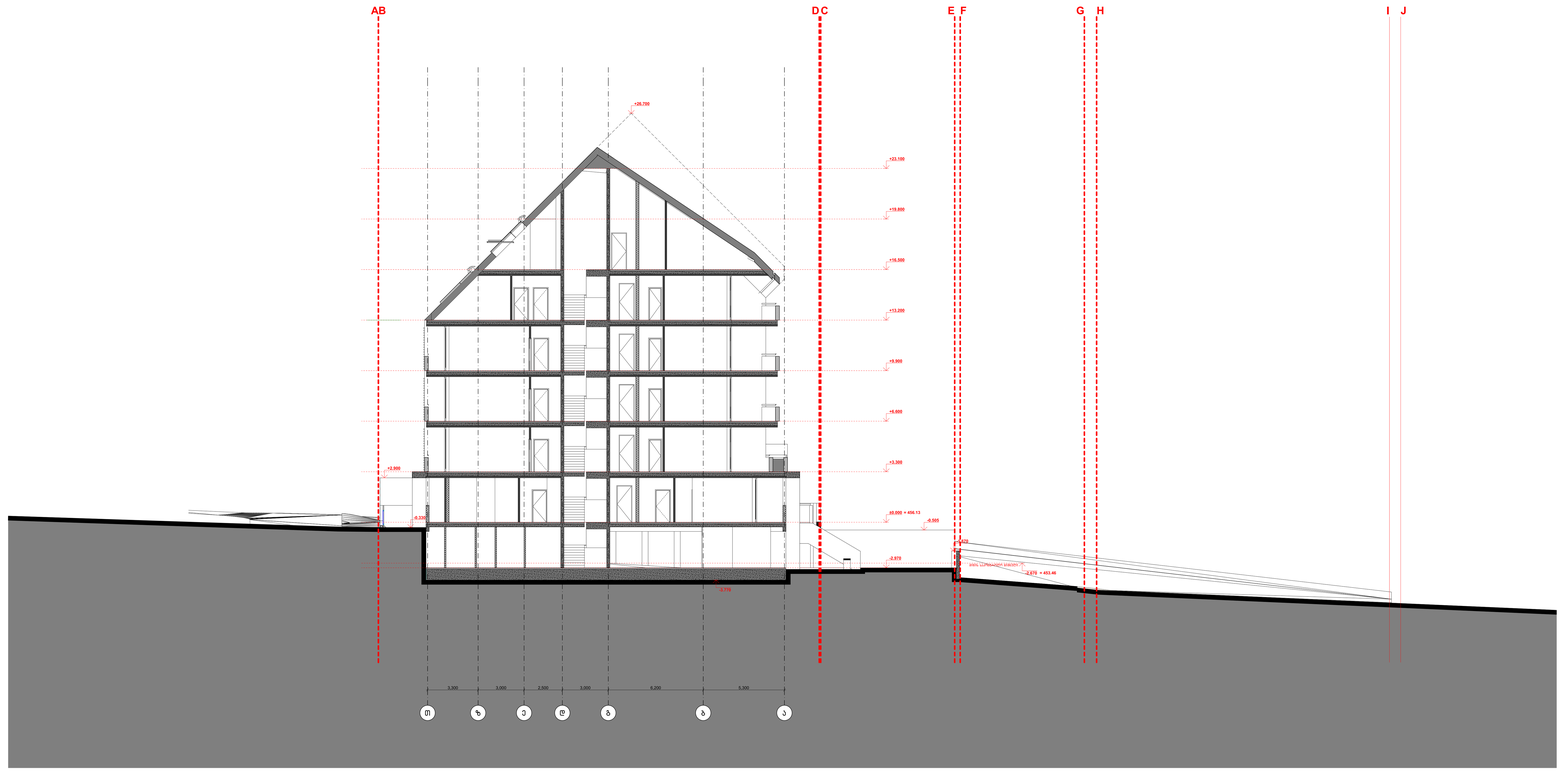

WERKRAUM

პროექტის დასახელება	ამბები
ტიპიური სართულის გეგმა	ფურც. 01.17.01.050.042
მაშტაბი: **1:50, A1**	

ნახაზის დასახელება: **ჭრილი 3-3** ნახაზის **01** ნაწილი/ფურცელი

მასშტაბი:	
1:100	
ნახაზის ტიპი:	

შემსრულებელი:	
ხელმძღვანელი:	
მთავარი არქიტექტორი:	
მთავარი ინჟინერი:	


შემკვეთი:	
ობიექტის მისამართი:	

ავტორის უფლებები: **©2021...** ზომა: **594 X 1189 (A1)**

შპს "**WERKRAUM**" **402159862**
ვაჟა-ფშაველა **90**
ISSM პროექტი

+995 595 130 000
info@werk-raum.com

www.werk-raum.com

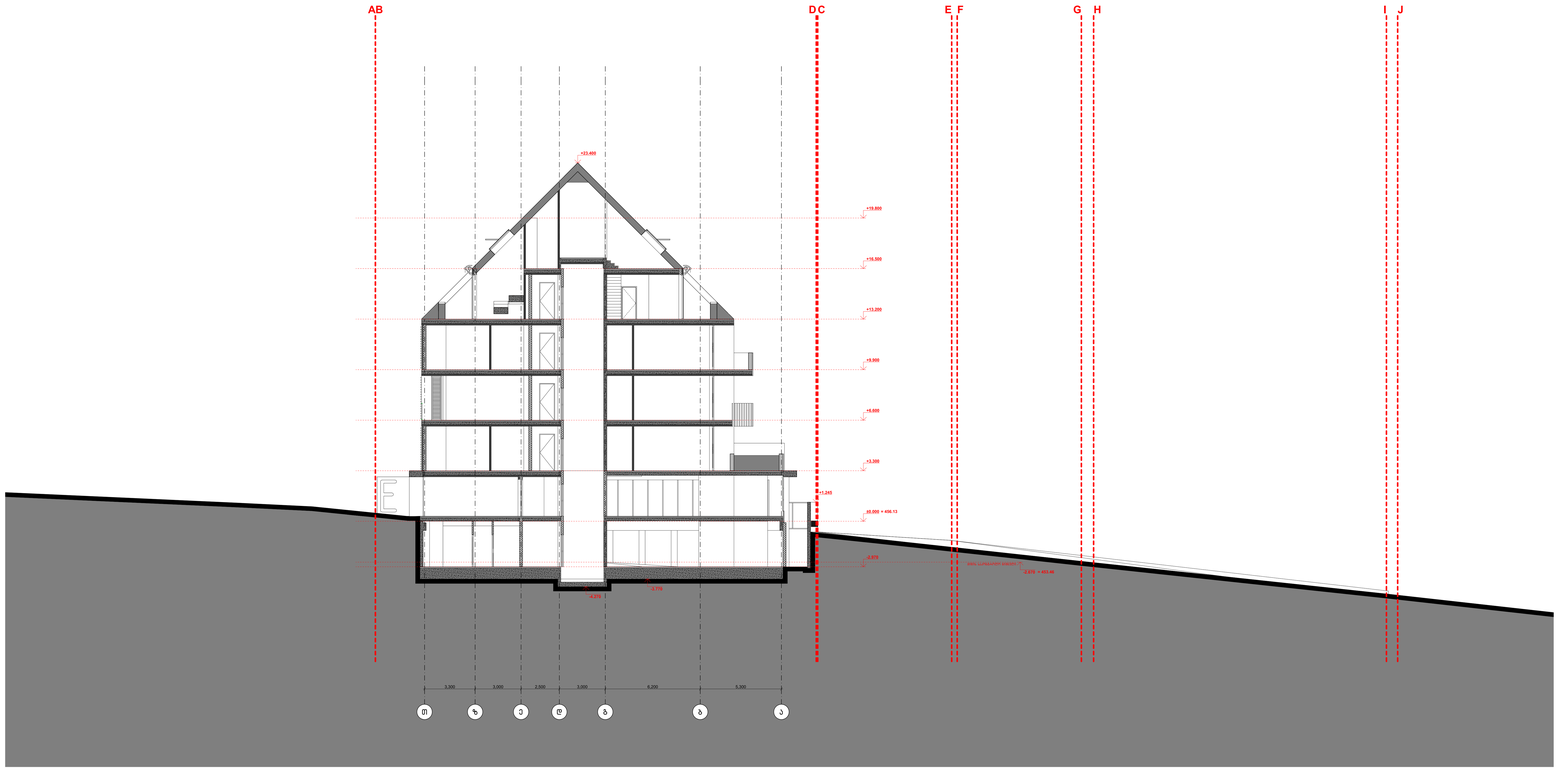

WERKRAUM

პროექტის სათაური: ამსახველი
ვილების კომპლექსი ქ.ბათუმში
ნომერი: **C.0.1**

პროექტის ფაზა: **ნ1** ნებართვისთვის

პროექტის ნაწილი:

1:100

მასშტაბი

შემსრულებელი:	
შემმოწმებელი:	
მთავარი არქიტექტორი:	
მთავარი ინჟინერი:	

ნახაზის დასახელება: **A104 -**

ნახაზის ნომერი: **02/2 ის 1389 ე**

WERKRAUM ARCHITECTURE - 405154842
ავტორის ინფორმაცია
ISSM ინჟინერი
ინჟინერის ინფორმაცია
T +995 595 230 430
info@werk-raum.com
www.werk-raum.com