
B
C
J
A
+26.700
+23.400
+23.100
+19.800
+16.500
+13.200
+9.900
+6.600
+3.300
±0.000 = 456.13
-0.420
-0.770
+1.245
+1.240
+1.135
+1.490
+1.135
19
18
17
16
15
14
13
12
12
11
10
9
8
7
7
6
5
4
3
2
1
6.800
6.800
6.800
6.800
6.800
6.800
7.065
5.370
.500
7.065
6.800
6.800
6.800
7.065
.500
5.370
7.065
6.800
6.800
6.800
6.985
29.370
2.370 = 450.46
WERKRAUM
1:100
1000 თბილისი
+995 599 220 600
info@work-raum.com
www.work-raum.com

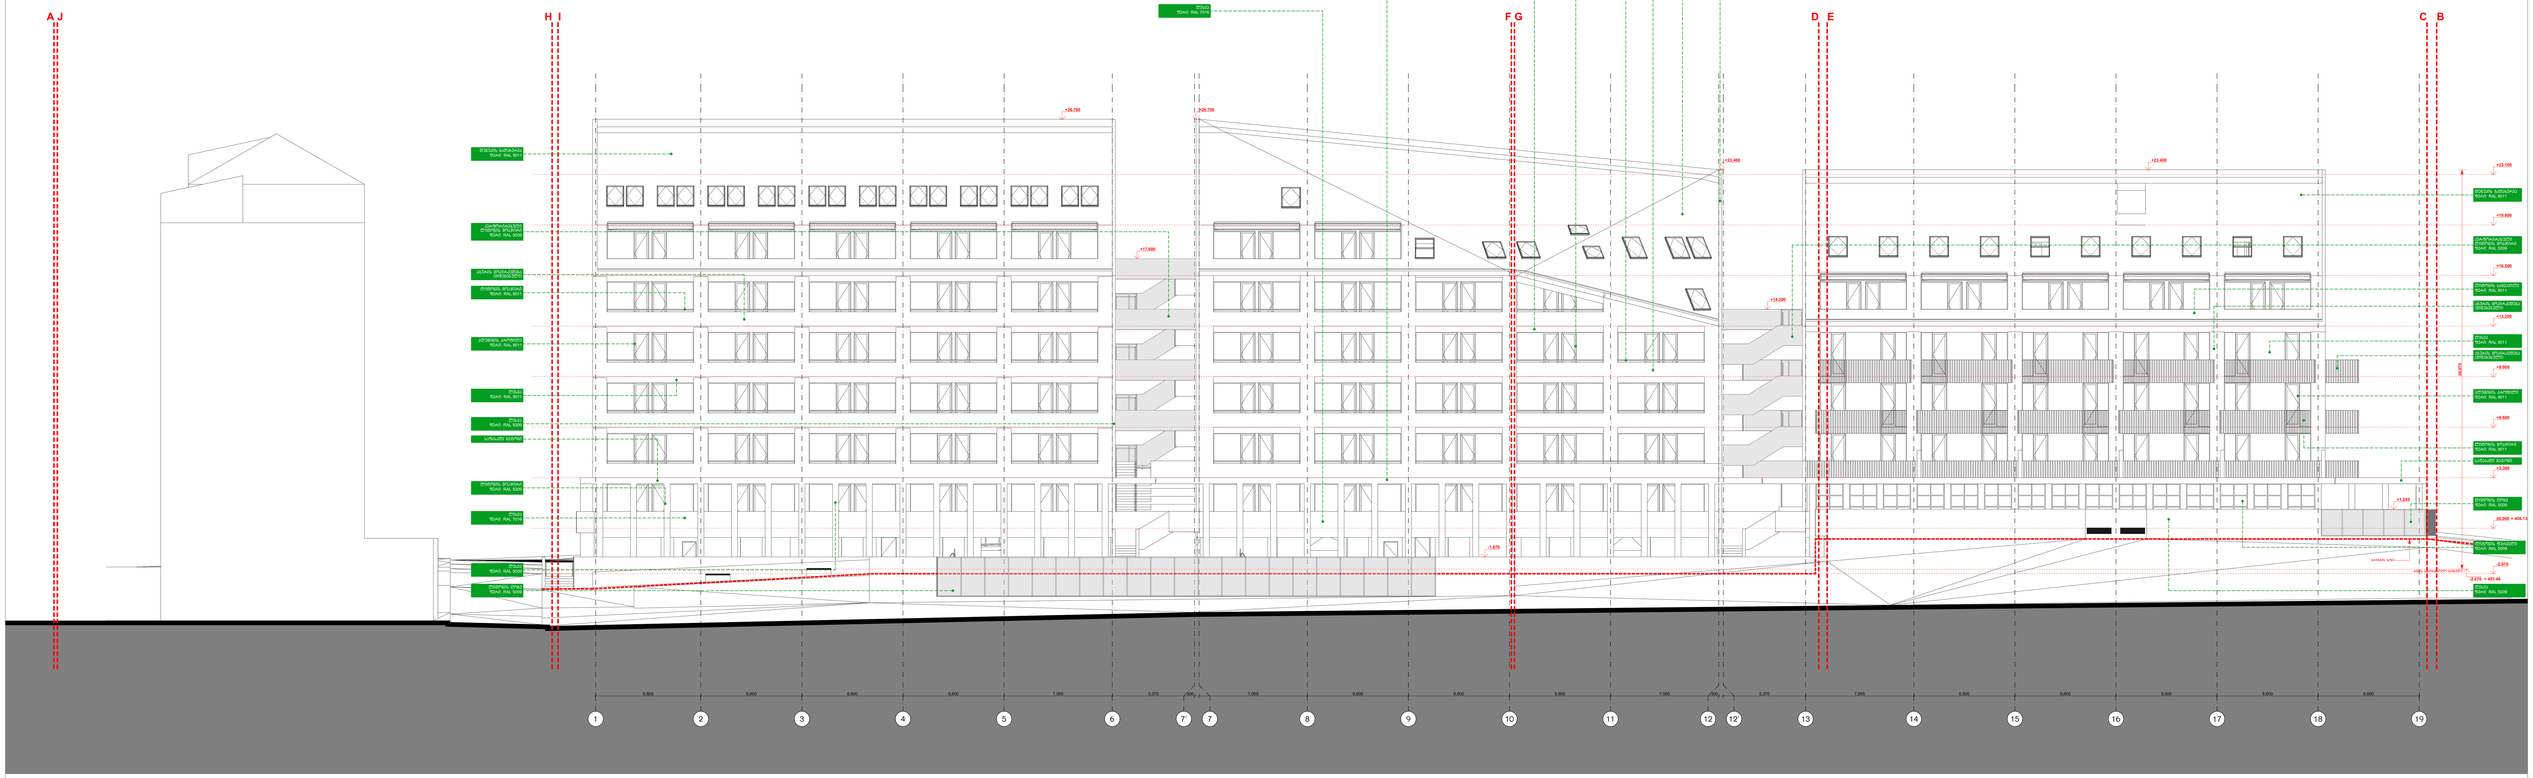

WERKRAUM

პროექტის საკადასტრო ერთეული	
1:100	
შემსრულებელი	

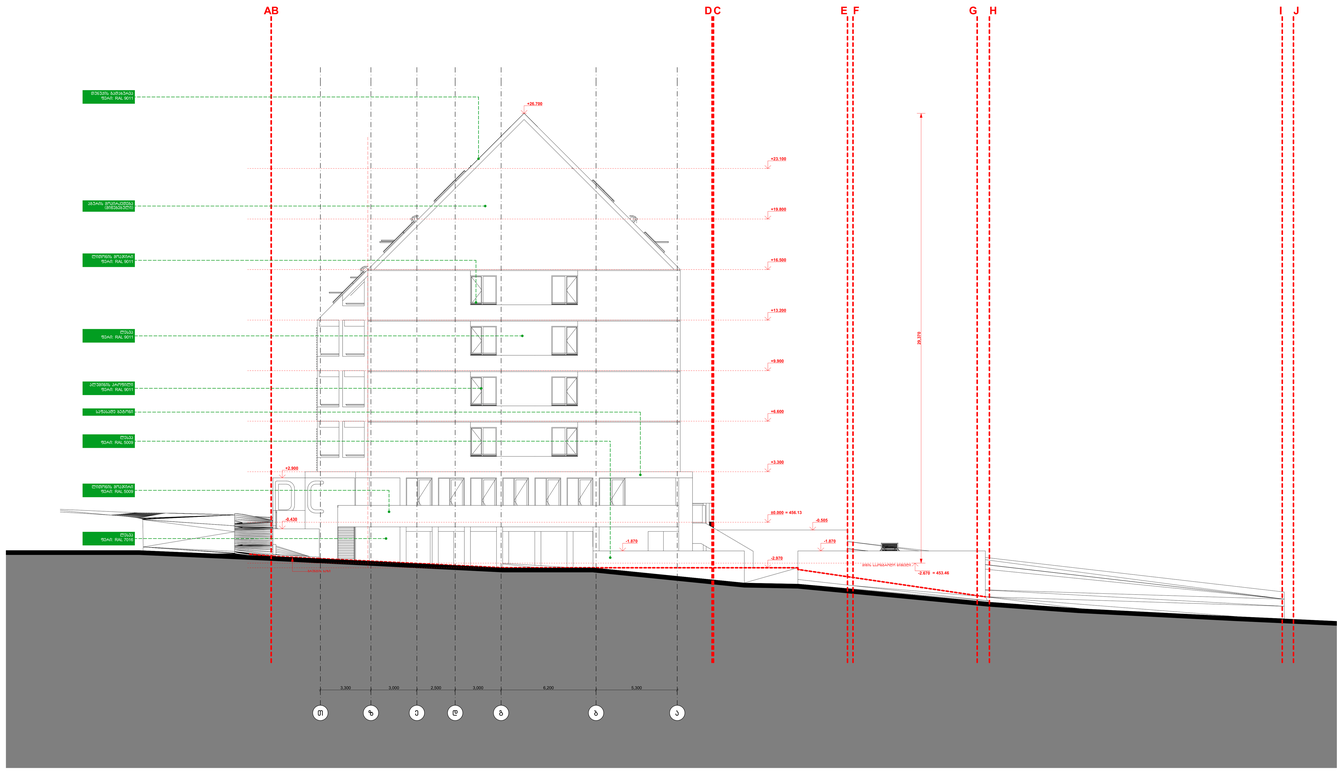

WERKRAUM


info@werk-raum.com

www.werk-raum.com

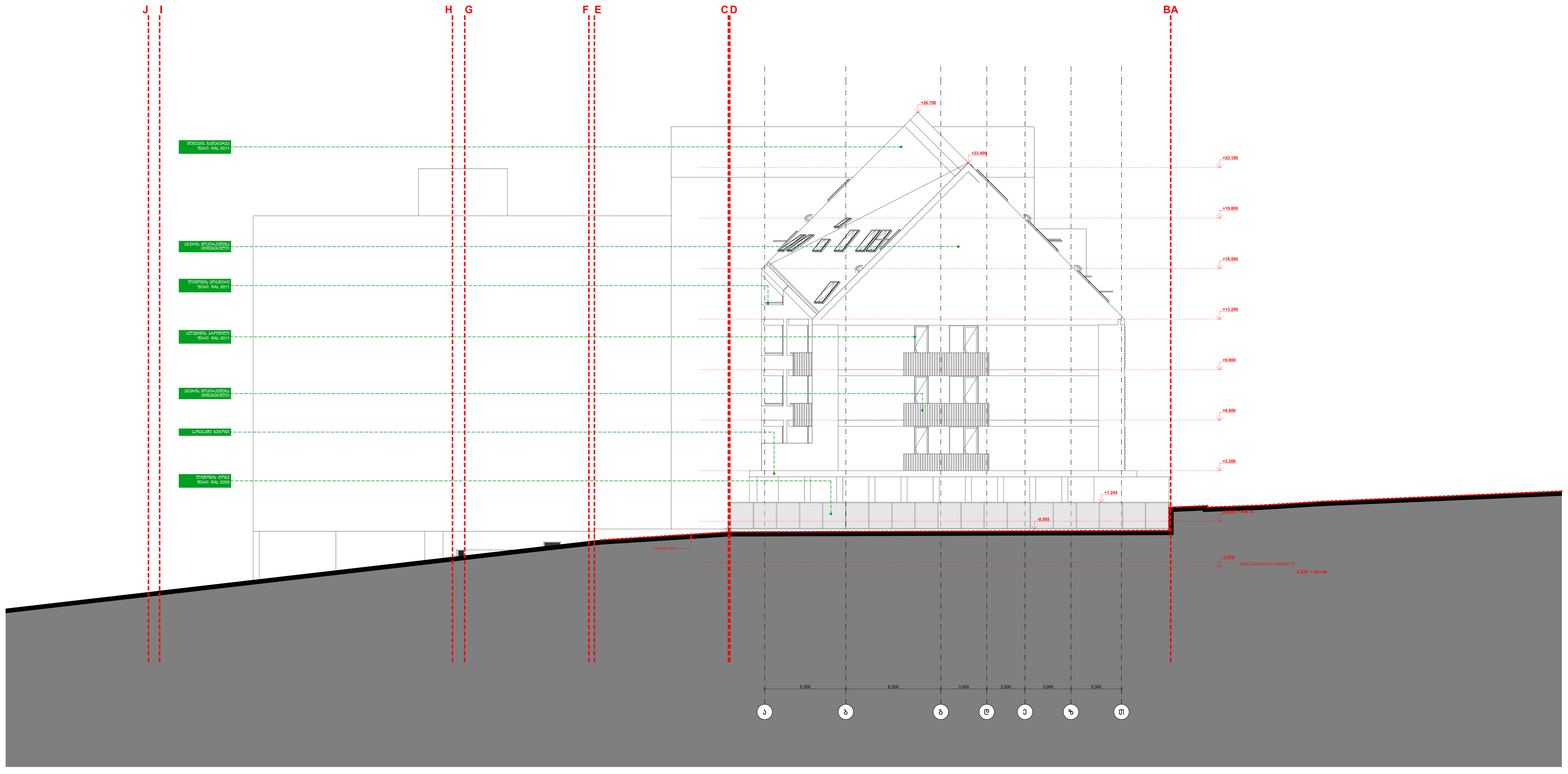

WERKRAUM

პროექტის სახელწოდება	არსებული
კორპუსი ბაღდათის ქუჩაზე	საკ. კოდი 61.01.01.055.042
ნაგებობა	C, D, E
ნაგებობის ან ტერიტორიის ნაწილის დასახელება	
ნახაზის სახელწოდება	
ფასადები	
მასშტაბი	
1:100	
ნახაზის ნომერი	

info@werk-raum.com
www.werk-raum.com