საქართველო, თბილისი 0119, ვანის ქ.3
ტელ: +995 (32) 277 99 99
www.telasi.ge

სნ 202052580

Номер: 1108/472/22

Дата: 08/11/2022

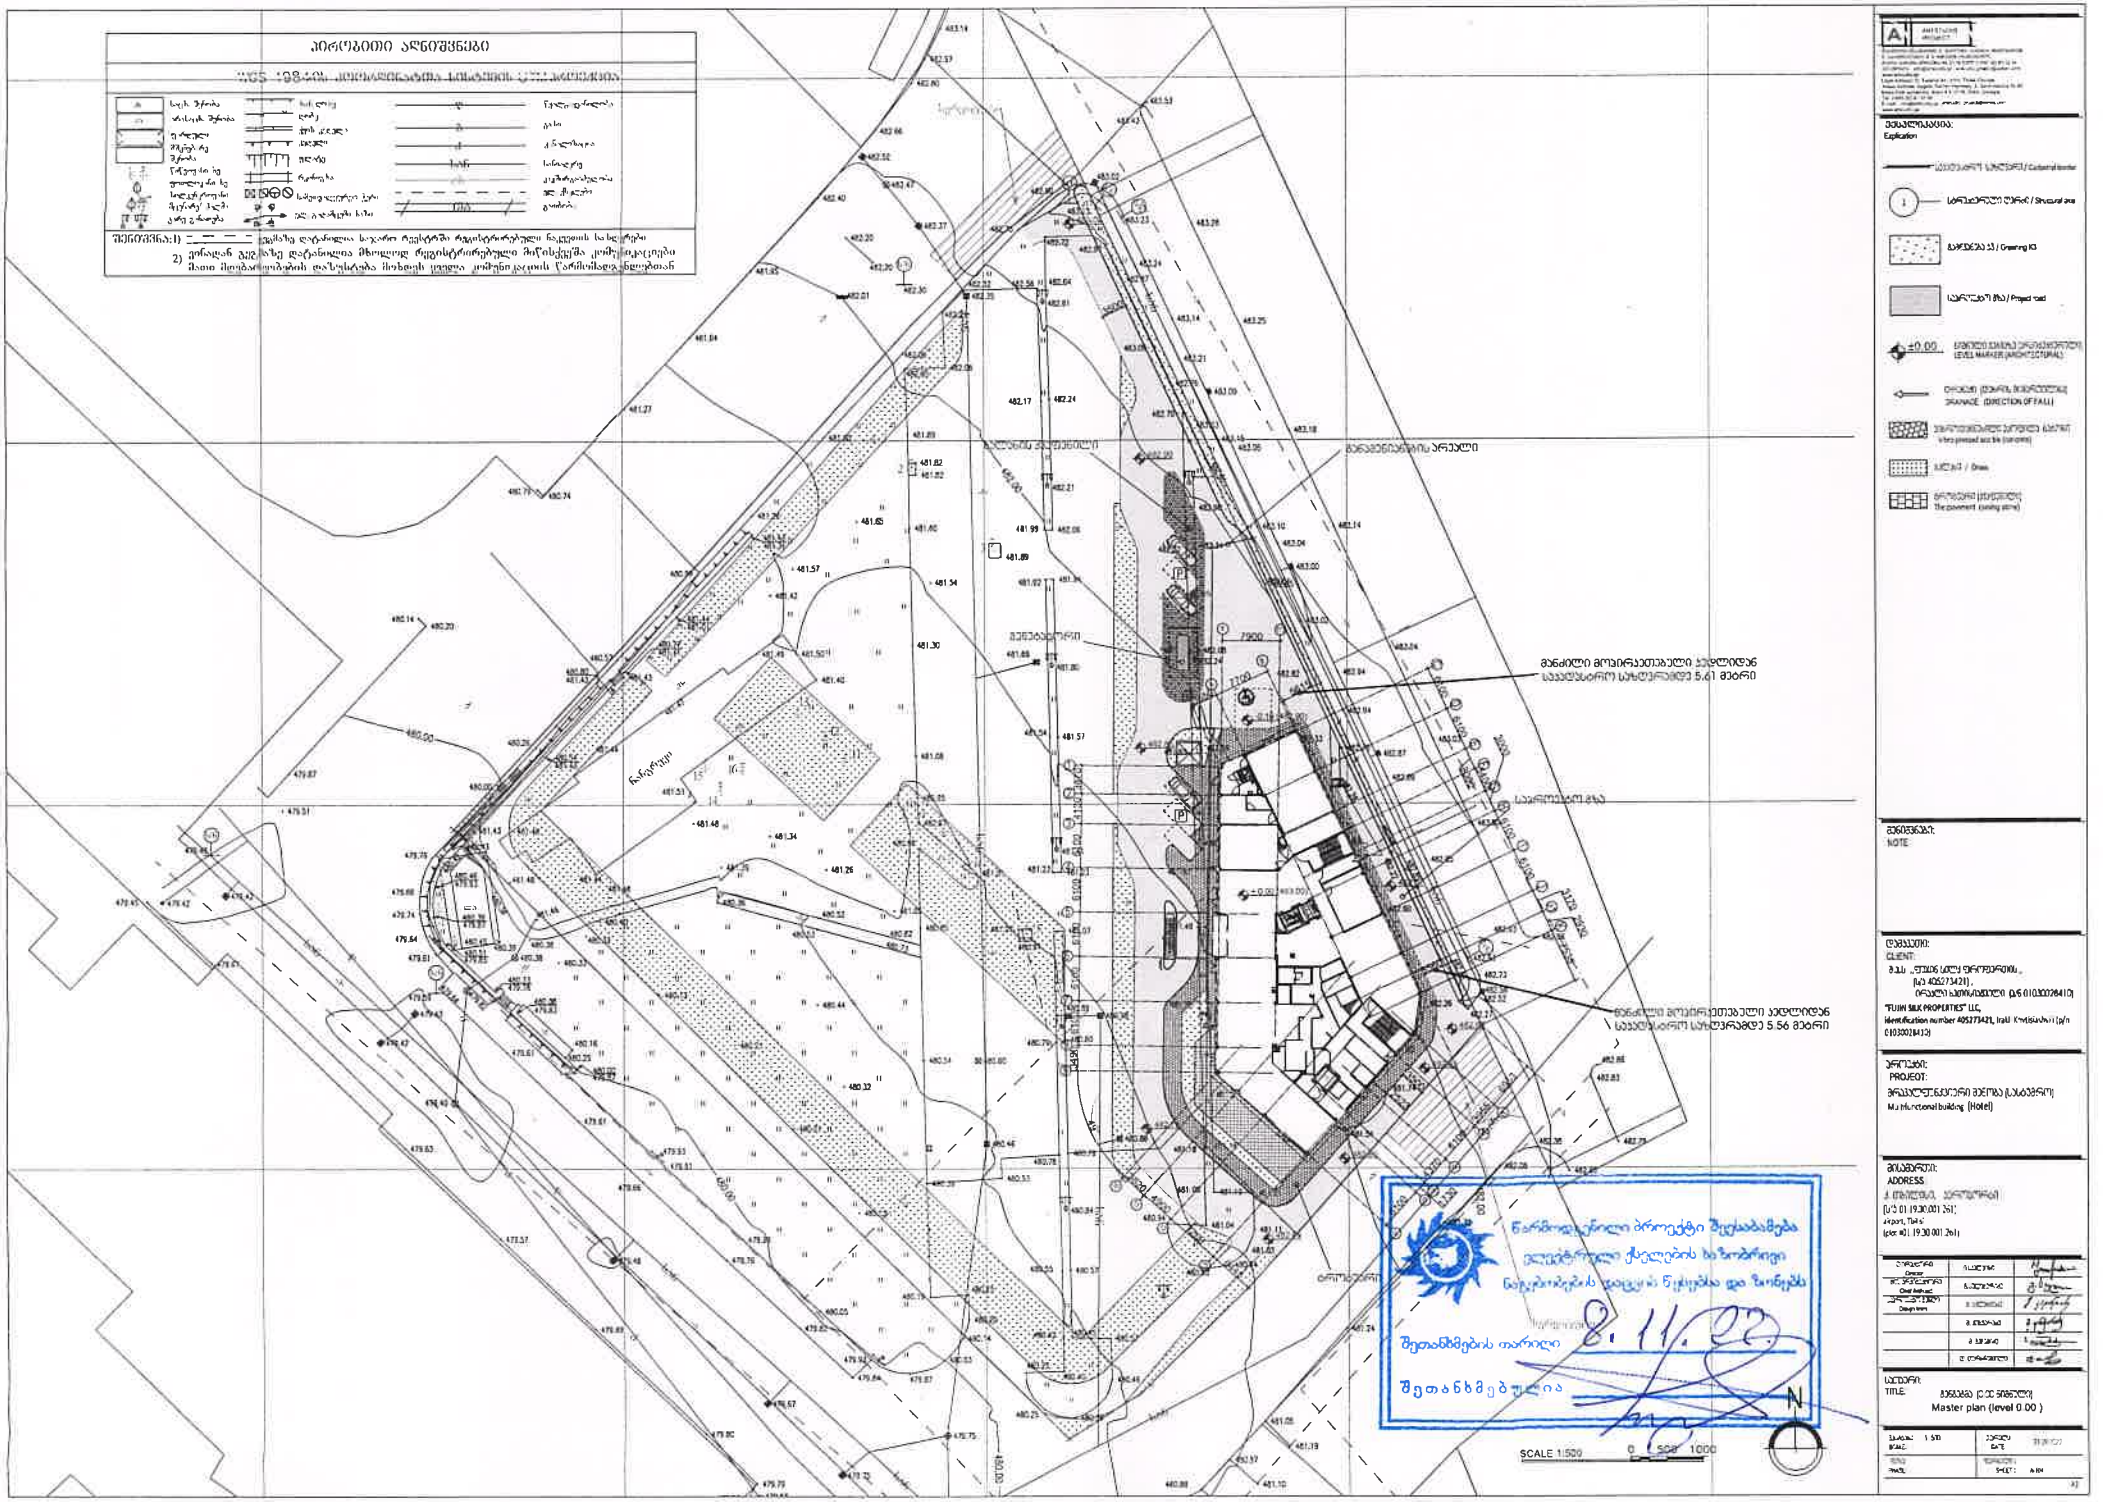
შპს „ ფუჯინ სილქ ფროფერთი"

ქ-ნ ნინო გიბონსს

07.11.2022 #1107/290/22 წერილის პასუხად გაცნობებთ, რომ თქვენს მიერ წარმო-დგენილი პროექტი (გენ.გეგმა ს.კ.01.19.30.001.261) დღევანდელი მდგომარეობით შეესაბამება ელექტრული ქსელების ხაზობრივი ნაგებობების დაცვის წესებსა და ზონებს (საქართველოს მთავრობის 2013 წლის 24 დეკემბრის #366 დადგენილება, დანართი ელექტრული ქსელების ხაზობრივი ნაგებობების დაცვის წესი და მათი დაცვის ზონები).

სს „თელასის" გენერალური
დირექტორი ს. კობცევი

შემს. შრომის დაცვისა და სახ. უსაფრთხოების
განყ. უფროსი მ. ჩიღუნაძე
ტელ. 2 77 99 99 1(7959)


აირეზიული ანიშვნები
შენიშვნები:
1) ნაგისზე ღია ფერით მონიშნულია საკარო რეგისტრში რეგისტრირებული ნაკვეთის საზღვრები
2) ეკრანზე ნაჩვენები ტოპოგრაფიული ინფორმაცია მიწის ნაკვეთის საზღვრების ფარგლებში ეყრდნობა ტოპოგრაფიულ აზომვით ნახაზს
მანძილი მოპირკეთებამდე ბორდიდან საავტომობილო საფარამდე 5.61 მეტრი
მანძილი მოპირკეთებამდე ბორდიდან საავტომობილო საფარამდე 5.56 მეტრი
წარმოდგენილი პროექტი შეესაბამება ვალიდირული ქალაქების ხელმძღვანელის დადგენილების წესებსა და ნორმებს
შეთანხმების თარიღი
შეთანხმებულია
N
SCALE 1:500
0 500 1000

გაცემის თარიღი

14.11.2022

განხილვის საგანი :	ქონების გამოყენებაზე აქტის გამოცემა
დაინტერესებული პირი :	შპს "ფუჯინ სილქ ფროფერთის" 405273421
წარმოების საფუძველი :	განცხადება №: QN1933462
გასაჩივრების წესი :	ამ ბრძანების გასაჩივრება შესაძლებელია დაინტერესებული პირის მიერ, საქართველოს კანონმდებლობით დადგენილი წესით, მისი გაცნობიდან 1 (ერთი) თვის ვადაში, ქალაქ თბილისის მუნიციპალიტეტის მერთან (მისამართი: ქ. თბილისი, შარტავას ქ. №7)
აქტის მოქმედების ვადა :	აქტი ძალაშია გამოქვეყნებისთანავე

სააგენტოს გადაწყვეტილება № QN1933462

დაკმაყოფილდეს განმცხადებლის წერილობითი თხოვნა და მიეცეს თანხმობა ქ.თბილისის მუნიციპალიტეტის საკუთრებაში არსებული ხაზობრივი ნაგებობის (საკადასტრო კოდი: 01.00.161) გამოყენებაზე, მის საკუთრებაში არსებულ ტერიტორიაზე სამშენებლო პროექტის შეთანხმების მიზნით, ვინაიდან, როგორც ქ.თბილისის მუნიციპალიტეტის მერიის შპს "თბილსერვის ჯგუფის" #62-01190282149 წერილით დგინდება, აღნიშნული ხაზობრივი ნაგებობა არ ფიქსირდება #01.19.30.001.261 საკადასტრო ერთეულზე, ქ. თბილისის მუნიციპალიტეტის სსიპ - ქ. თბილისის მუნიციპალიტეტის არქიტექტურის სამსახურში წარსადგენად.

საფუძველი:

“ქალაქ თბილისის მუნიციპალიტეტის საჯარო სამართლის იურიდიული პირის – ქონების მართვის სააგენტოს მიერ გაწეული მომსახურებისა და დაჩქარებული მომსახურების საფასურის და ვადების განსაზღვრის შესახებ” ქალაქ თბილისის მუნიციპალიტეტის საკრებულოს 2014 წლის 22 დეკემბრის #19-74 დადგენილება; “ქალაქ თბილისის მუნიციპალიტეტის საჯარო სამართლის იურიდიული პირის – ქონების მართვის სააგენტოს წესდების (დებულების) დამტკიცების შესახებ” ქ. თბილისის მთავრობის 2014 წლის 22 დეკემბრის #19-73 დადგენილება; ,,ქალაქ თბილისის მუნიციპალიტეტის საჯარო სამართლის იურიდიული პირის – ქონების მართვის სააგენტოს დებულების დამტკიცების შესახებ” ქალაქ თბილისის მუნიციპალიტეტის საკრებულოს 2018 წლის 16 თებერვლის #13-42 დადგენილება

გამოყენებულია კვალიფიციური
ელექტრონული ხელმოწერა/
ელექტრონული შტამპი

თბილისი შარტავას ქუჩა #7
ტელ: (+995 32) 2 72 22 22 Email: infoauction@Tbilisi.gov.ge
www.auction.tbilisi.gov.ge
www.iauction.ge

საქართველო, თბილისი 0119, ვანის ქ.3
ტელ: +995 (32) 277 99 99
www.telasi.ge

სნ 202052580

Номер: 1108/472/22

Дата: 08/11/2022

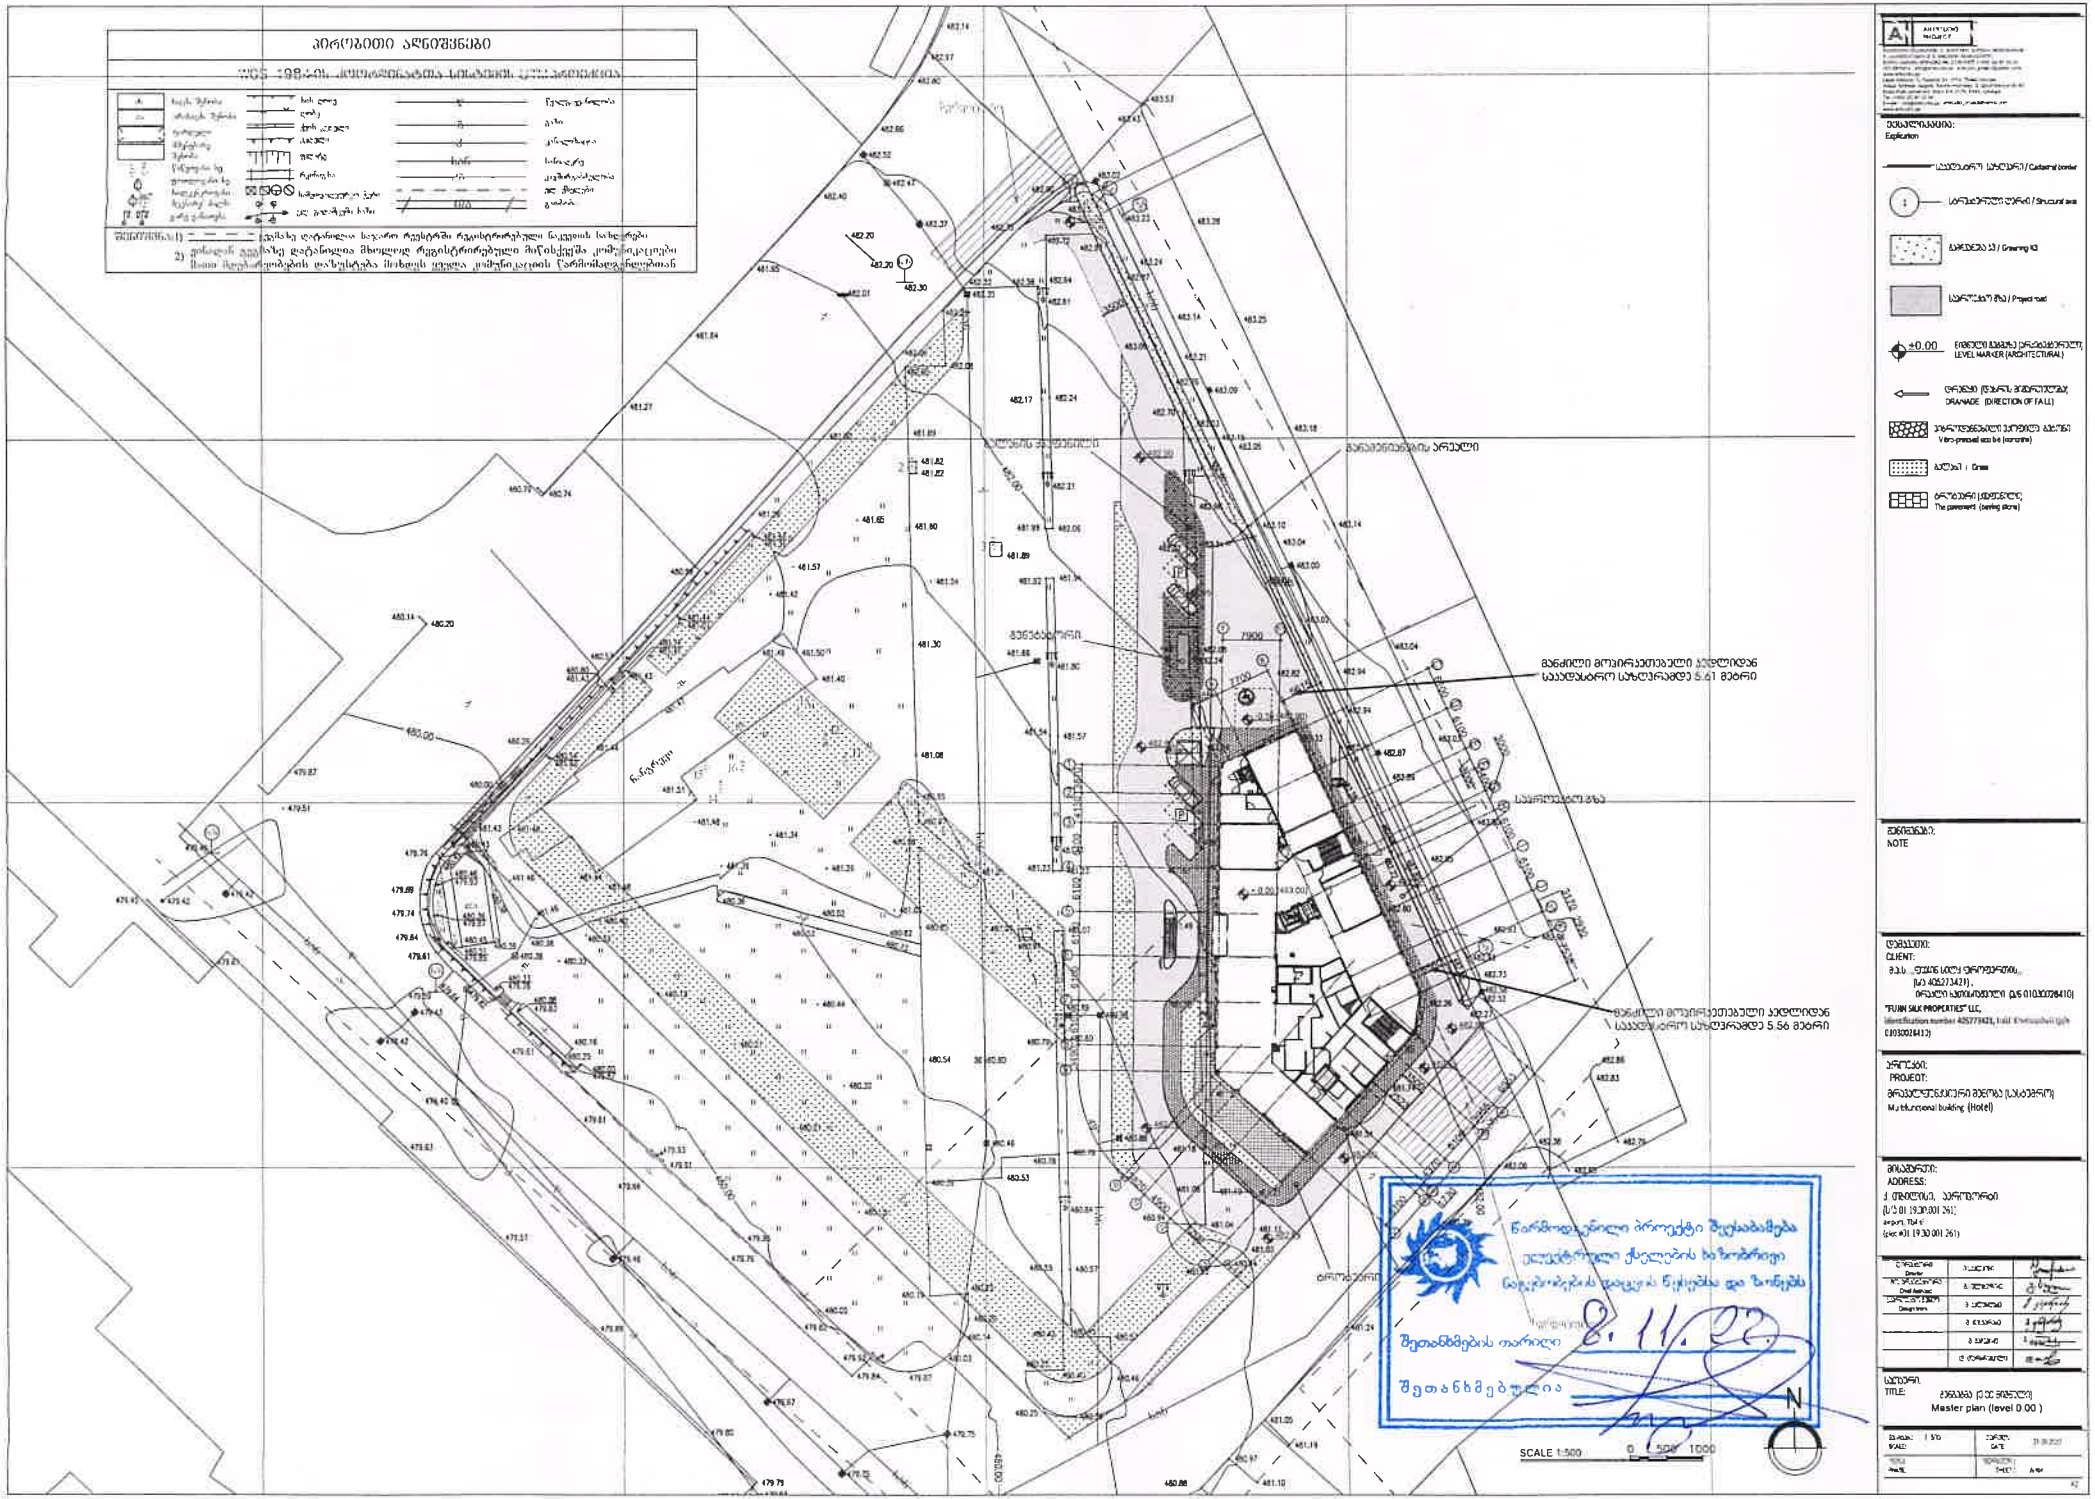
შპს ,, ფუჯინ სილქ ფროფერთი"

ქ-ნ ნინო გიბონსს

07.11.2022 #1107/290/22 წერილის პასუხად გაცნობებთ, რომ თქვენს მიერ წარმო-დგენილი პროექტი (გენ.გეგმა ს.კ.01.19.30.001.261) დღევანდელი მდგომარეობით შეესაბამება ელექტრული ქსელების ხაზობრივი ნაგებობების დაცვის წესებსა და ზონებს (საქართველოს მთავრობის 2013 წლის 24 დეკემბრის #366 დადგენილება, დანართი ელექტრული ქსელების ხაზობრივი ნაგებობების დაცვის წესი და მათი დაცვის ზონები).

სს ,,თელასის" გენერალური
დირექტორი ს. კობცევი

შემს. შრომის დაცვისა და სახ. უსაფრთხოების
განყ. უფროსი მ. ჩიღუნაძე
ტელ. 2 77 99 99 1(7959)


პირობითი აღნიშვნები
მანძილი მოპირკეთებელი კიბლიდან საკუთრების საზღვრამდე 5.61 მეტრი
მანძილი მოპირკეთებელი კიბლიდან საკუთრების საზღვრამდე 5.56 მეტრი
წარმოდგენილი პროექტი შეესაბამება ელექტრონული ქვლების ხელმოწერის დამტკიცებულ წესებსა და მოთხოვნებს
შეთანხმების თარიღი 8.11.22
შეთანხმებულია
SCALE 1:500
0 500 1000
N