

ტიპიური სართული	



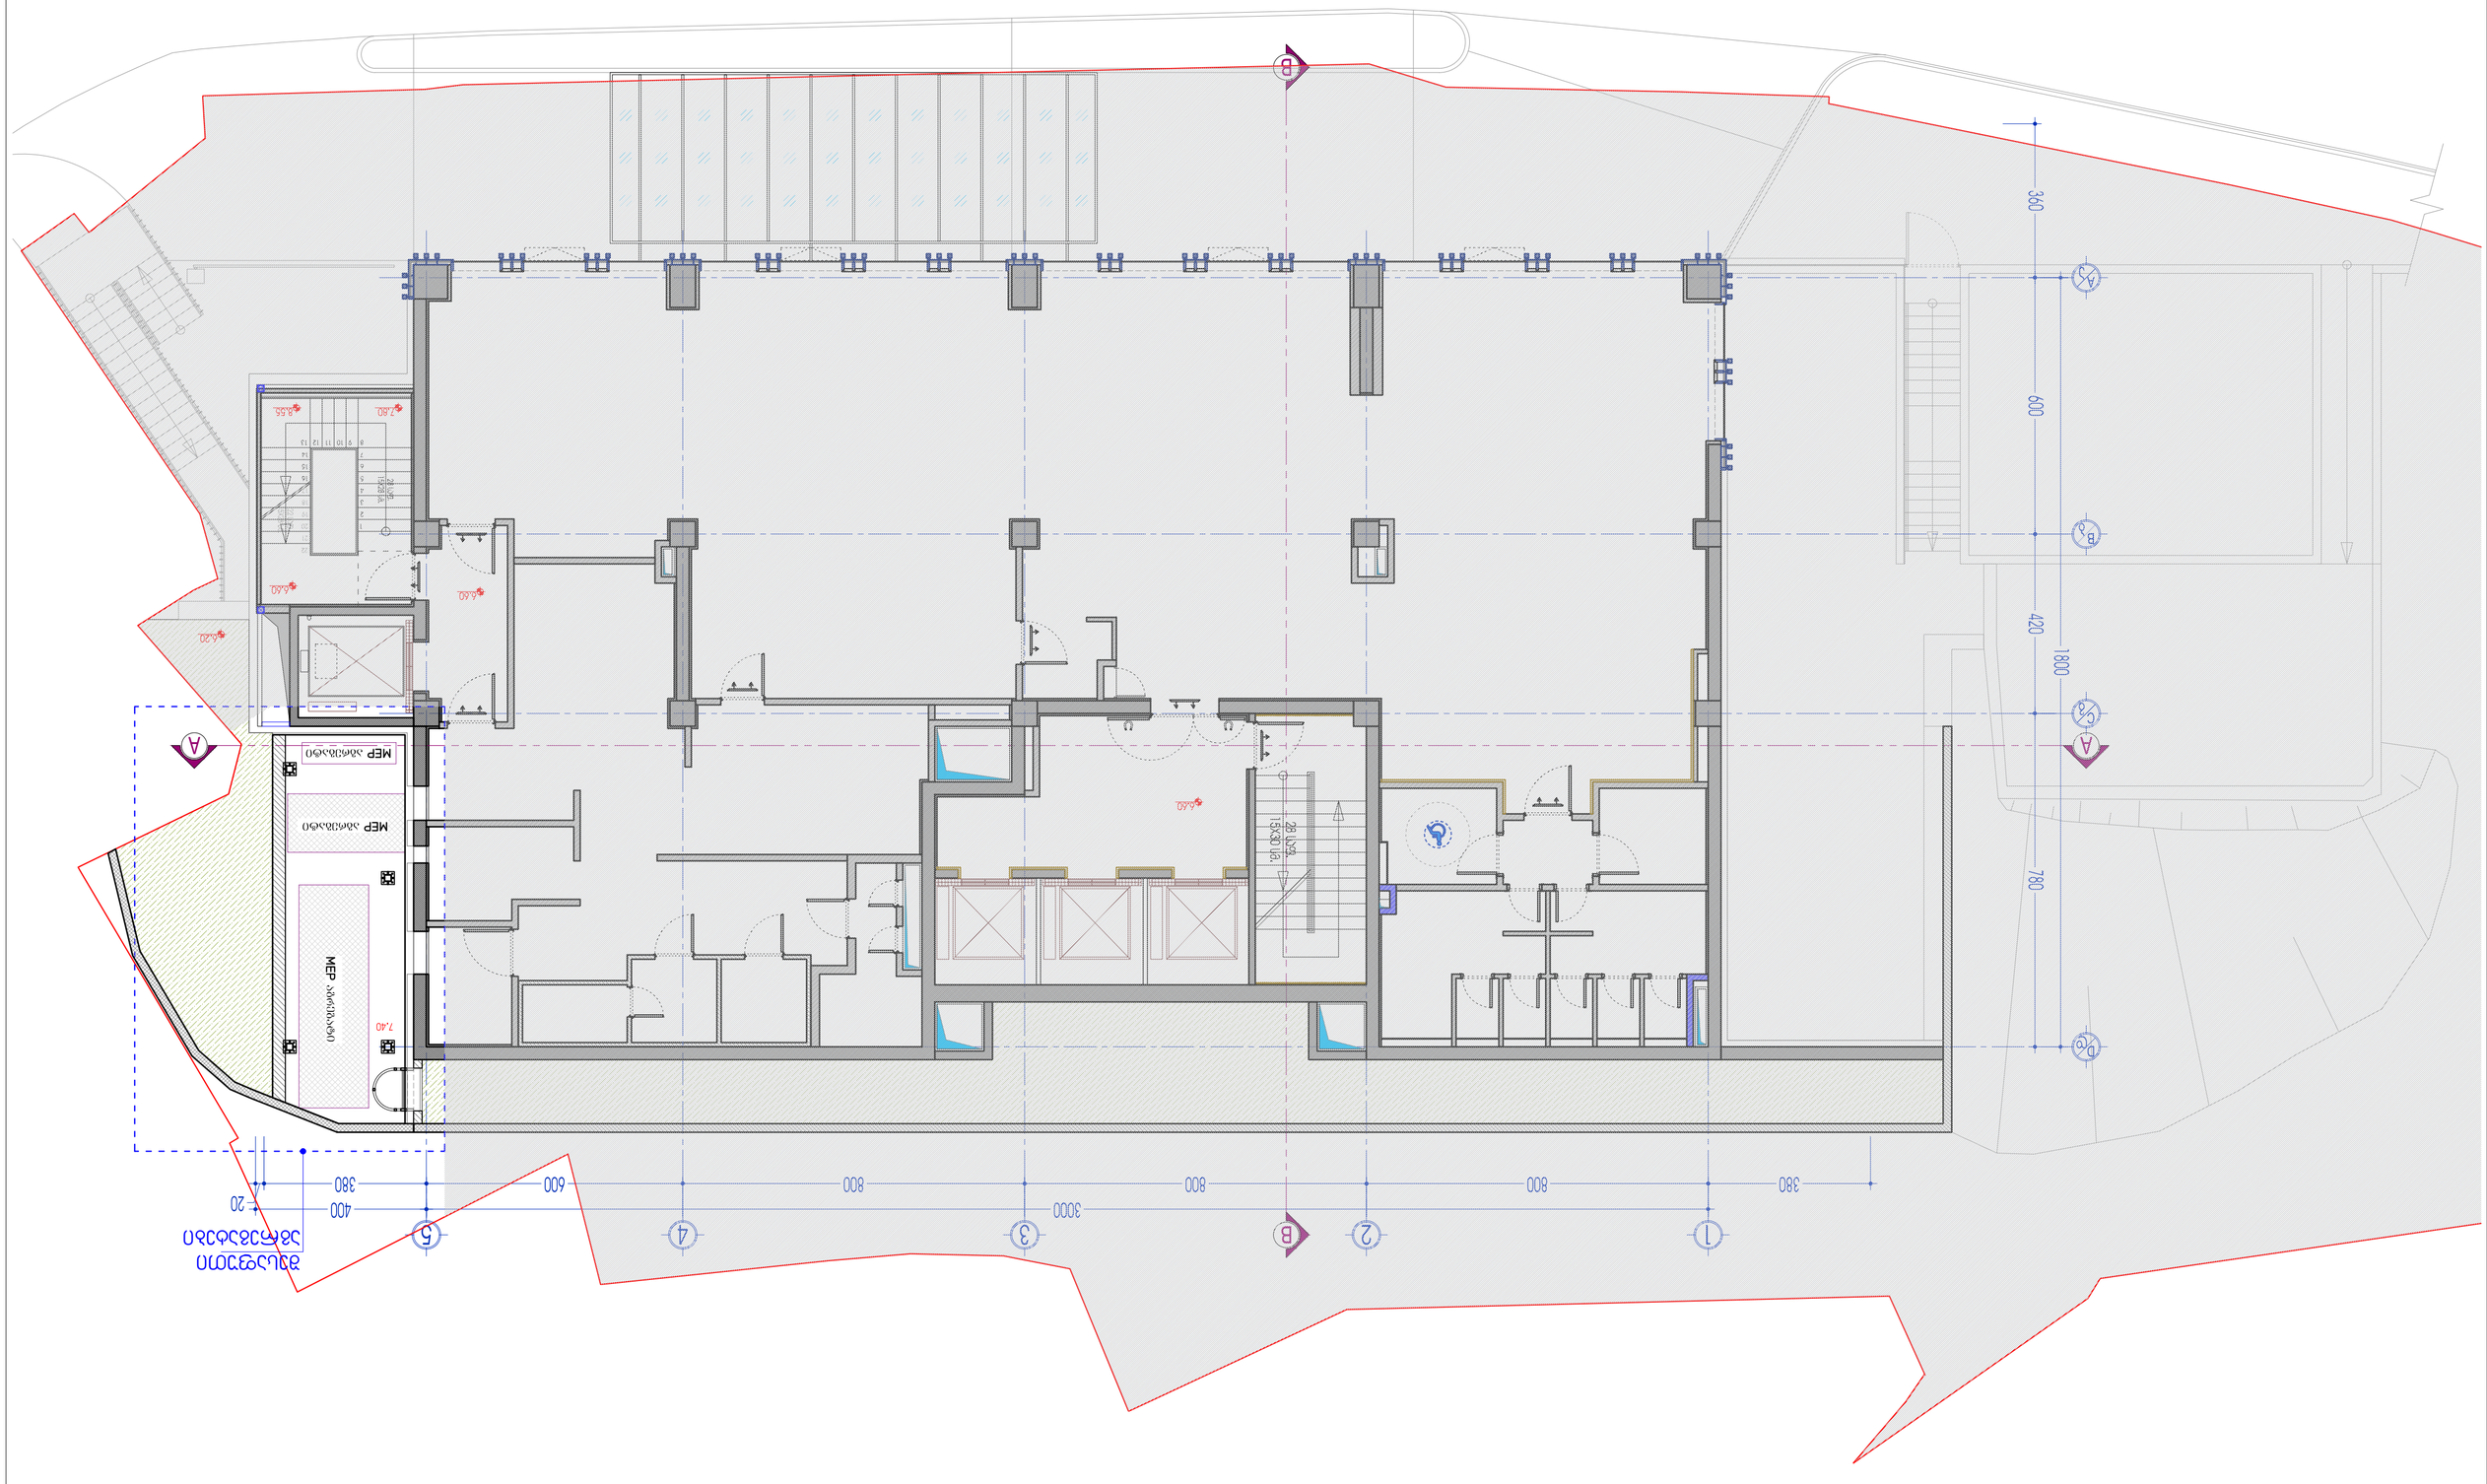


7.40 ნიშნული
საინჟინრო აგრეგატების შეფუთვა

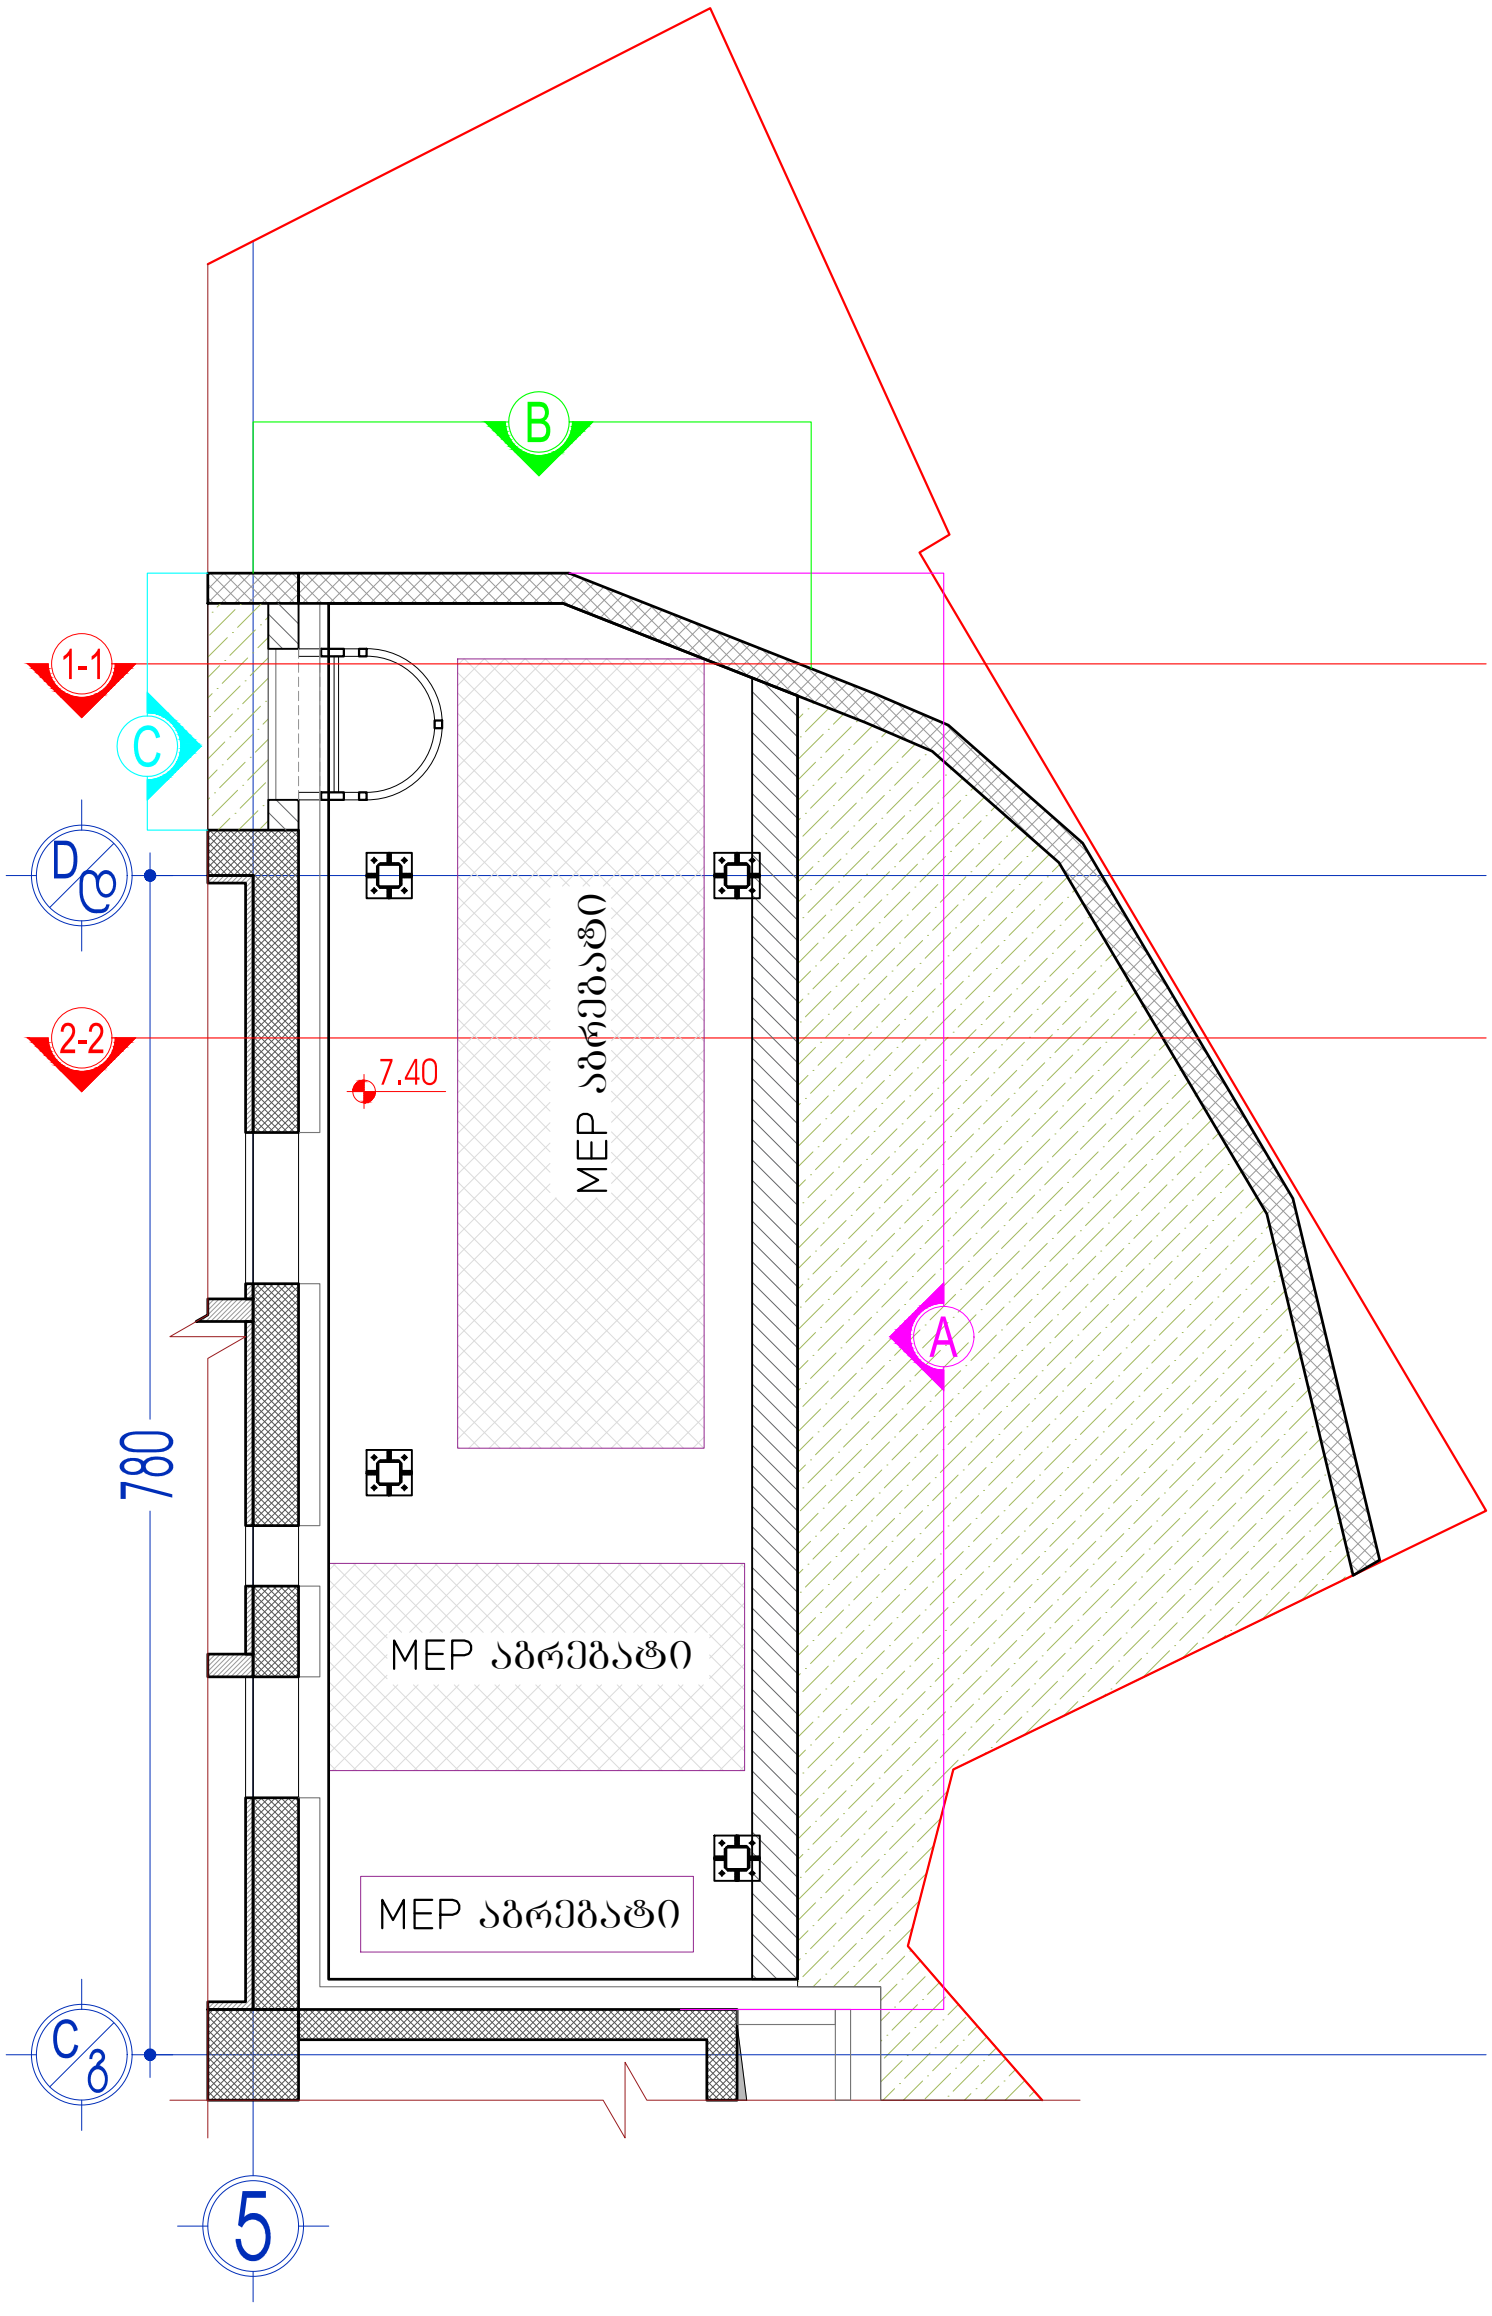

პროექტის ნაწილი:	არქიტექტურული ნაწილი	მასშტაბი: 1:50	დირექტორი	ზ. სურგულაძე	
ფურცლის დასახელება:	საინჟინრო აგრეგატების შეფუთვა	ფურცელი:	პროექტის არქიტორი	ზ. სურგულაძე	
ობიექტის სახელწოდება, მისამართი:	სასტუმრო, ქ. თბილისი, 300 არაგველის ქ. №37	ფურცლები:	პროექტის არქიტორი	დ. ვეშაპიძე	
დამკვეთი:	შ.პ.ს."ინბ 2016" ს/კ 402031868	თარიღი: 18/11/2022	დაამუშავა	დ. ვეშაპიძე	

L.T.D. Surgula
Architecture, Interior, Product Design,
Gudiashvili str. 9
Tel: +995 568 99 60 60
Email: 7762215@gmail.com
Website: www.surgula.com


7.40 ნიშნული

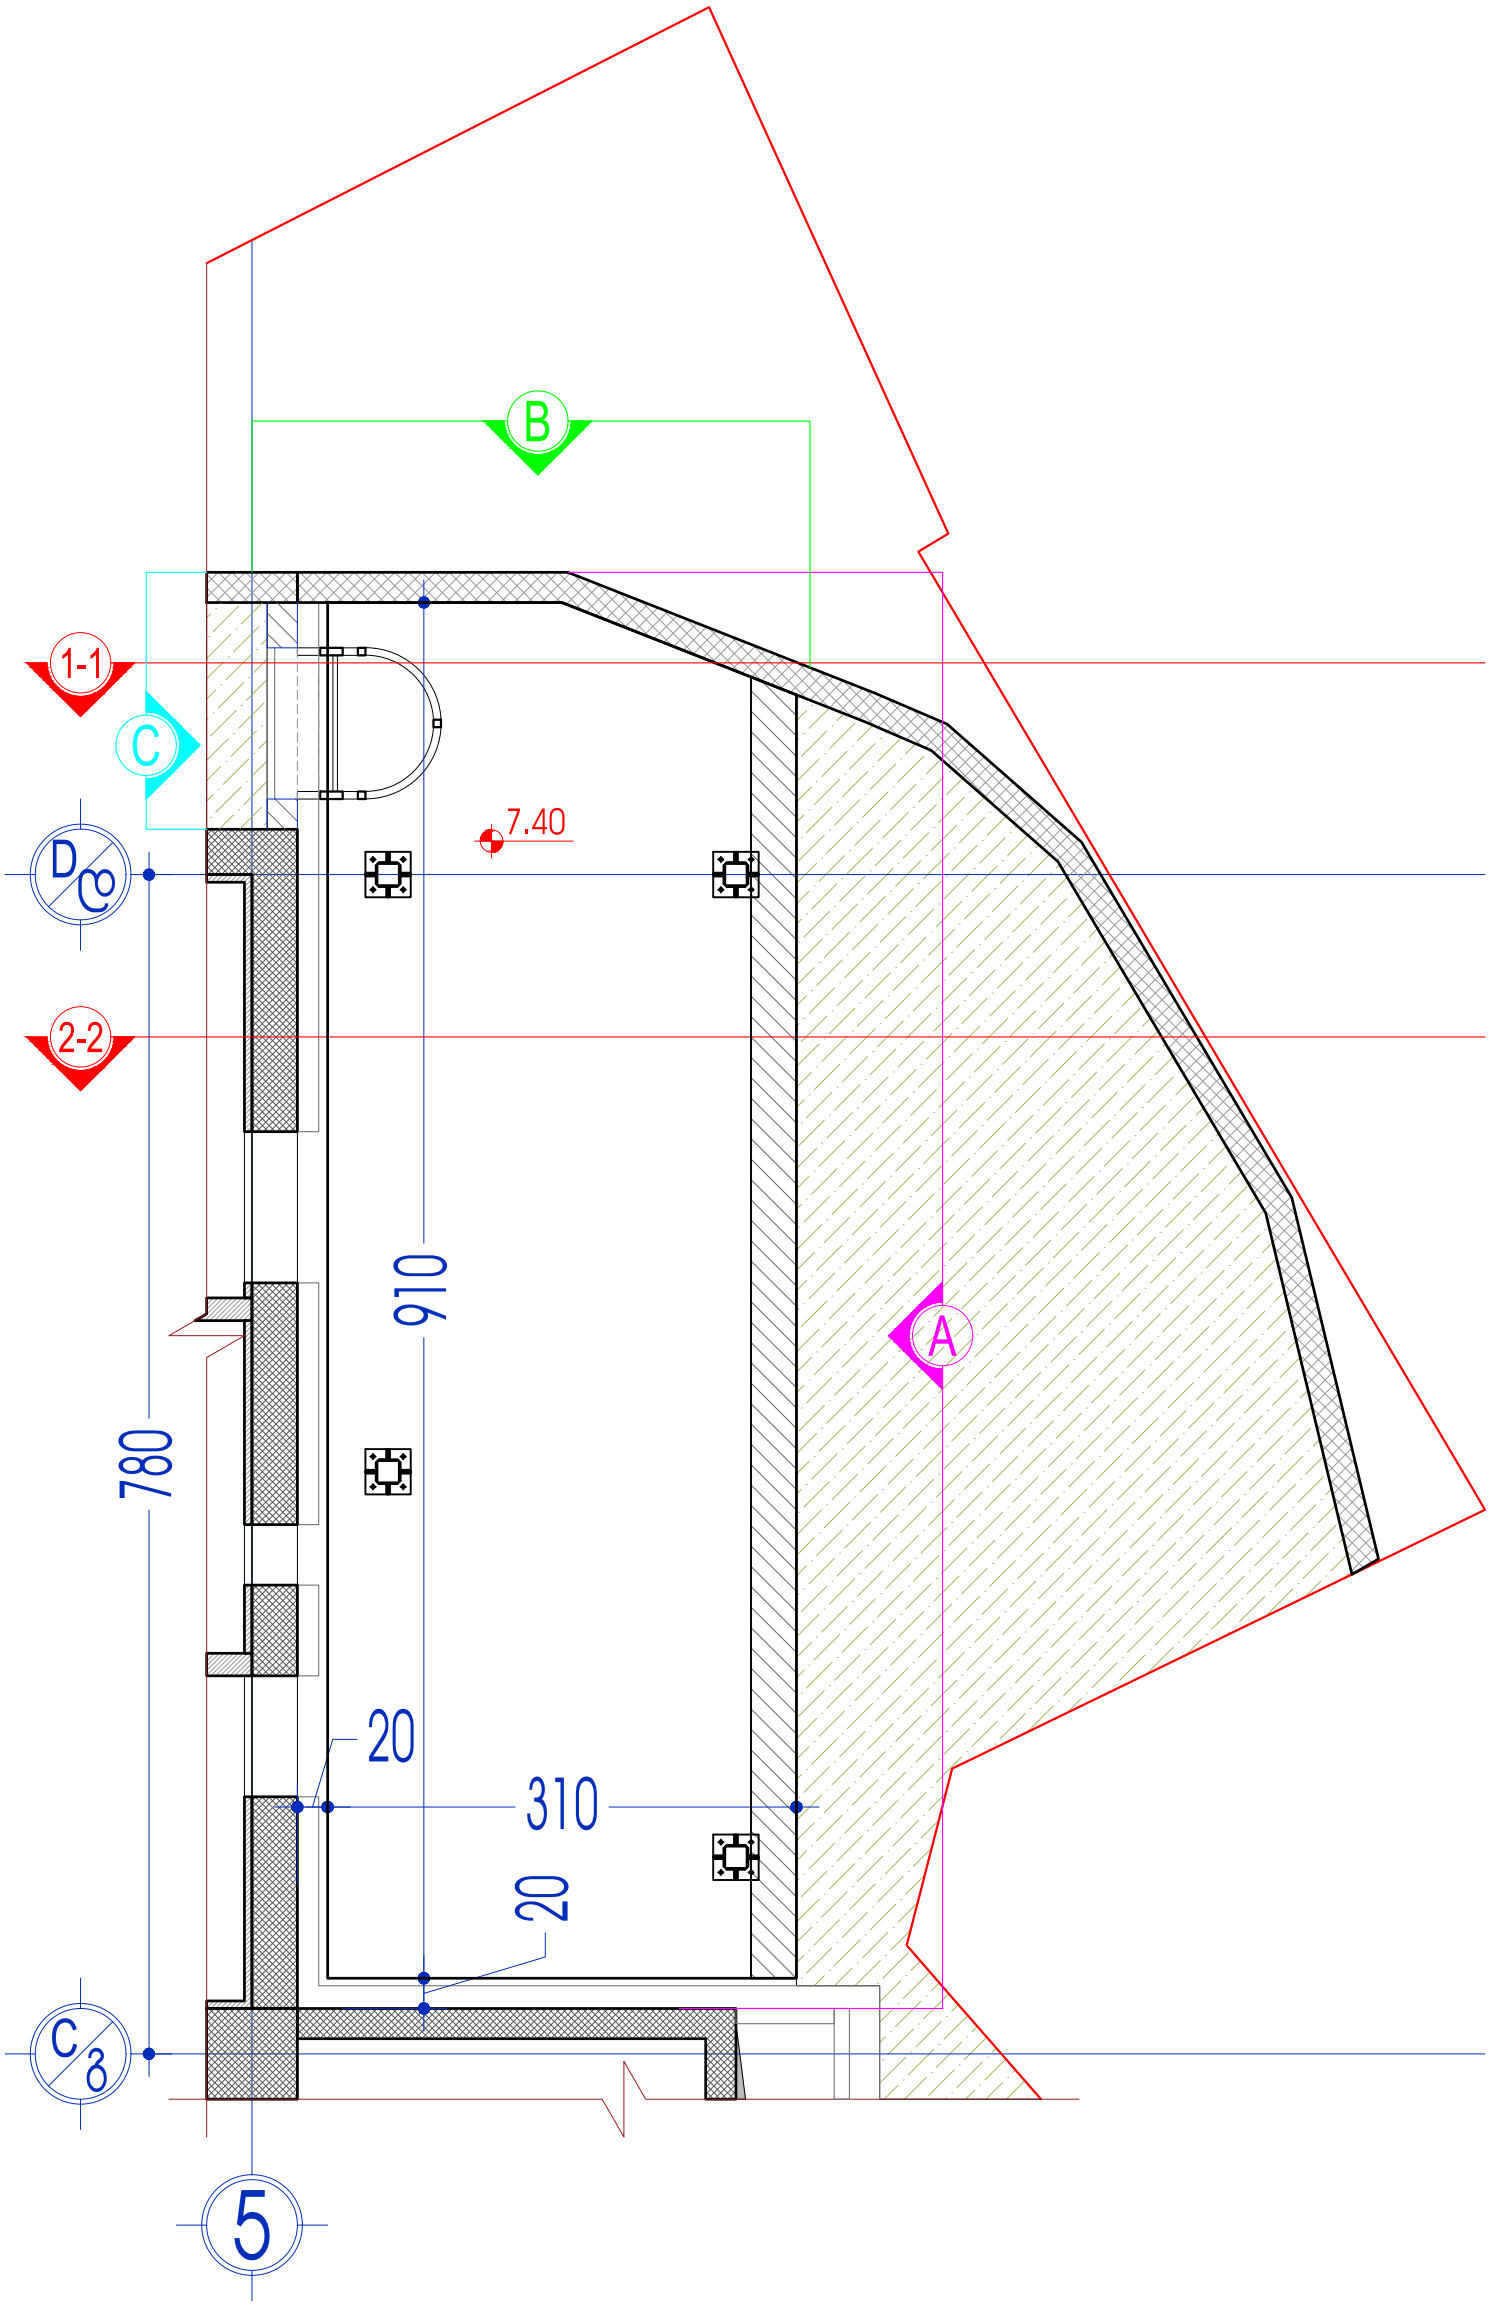

პროექტის ნაწილი:	არქიტექტურული ნაწილი	მასშტაბი: 1:50	დირექტორი	ზ. სურგულაძე	
შენობის დასახელება:	საინჟინრო პვრეგბების შეფუთვა	ფორმატი:	პროექტის ავტორი	ზ. სურგულაძე	
ობიექტის საკადასტრო მისამართი:	სამხეთის, ქ. თბილისი, 300 არაგველის ქ. №37	ფორმატი:	პროექტის ავტორი	დ. ვეფხვიძე	
დამკვეთი:	შ.პ.ს. "ინბ 2016" ს/კ 402031868	თარიღი: 18/11/2022	დამამშავა	დ. ვეფხვიძე	

L.T.D. Surgula
Architecture, Interior, Product Design,
Gudiashvili str, 9
Tel: +995 568 99 60 60
Email: 7762215@gmail.com
Website: www.surgula.com


7.40 ნიშნული გადახურვა

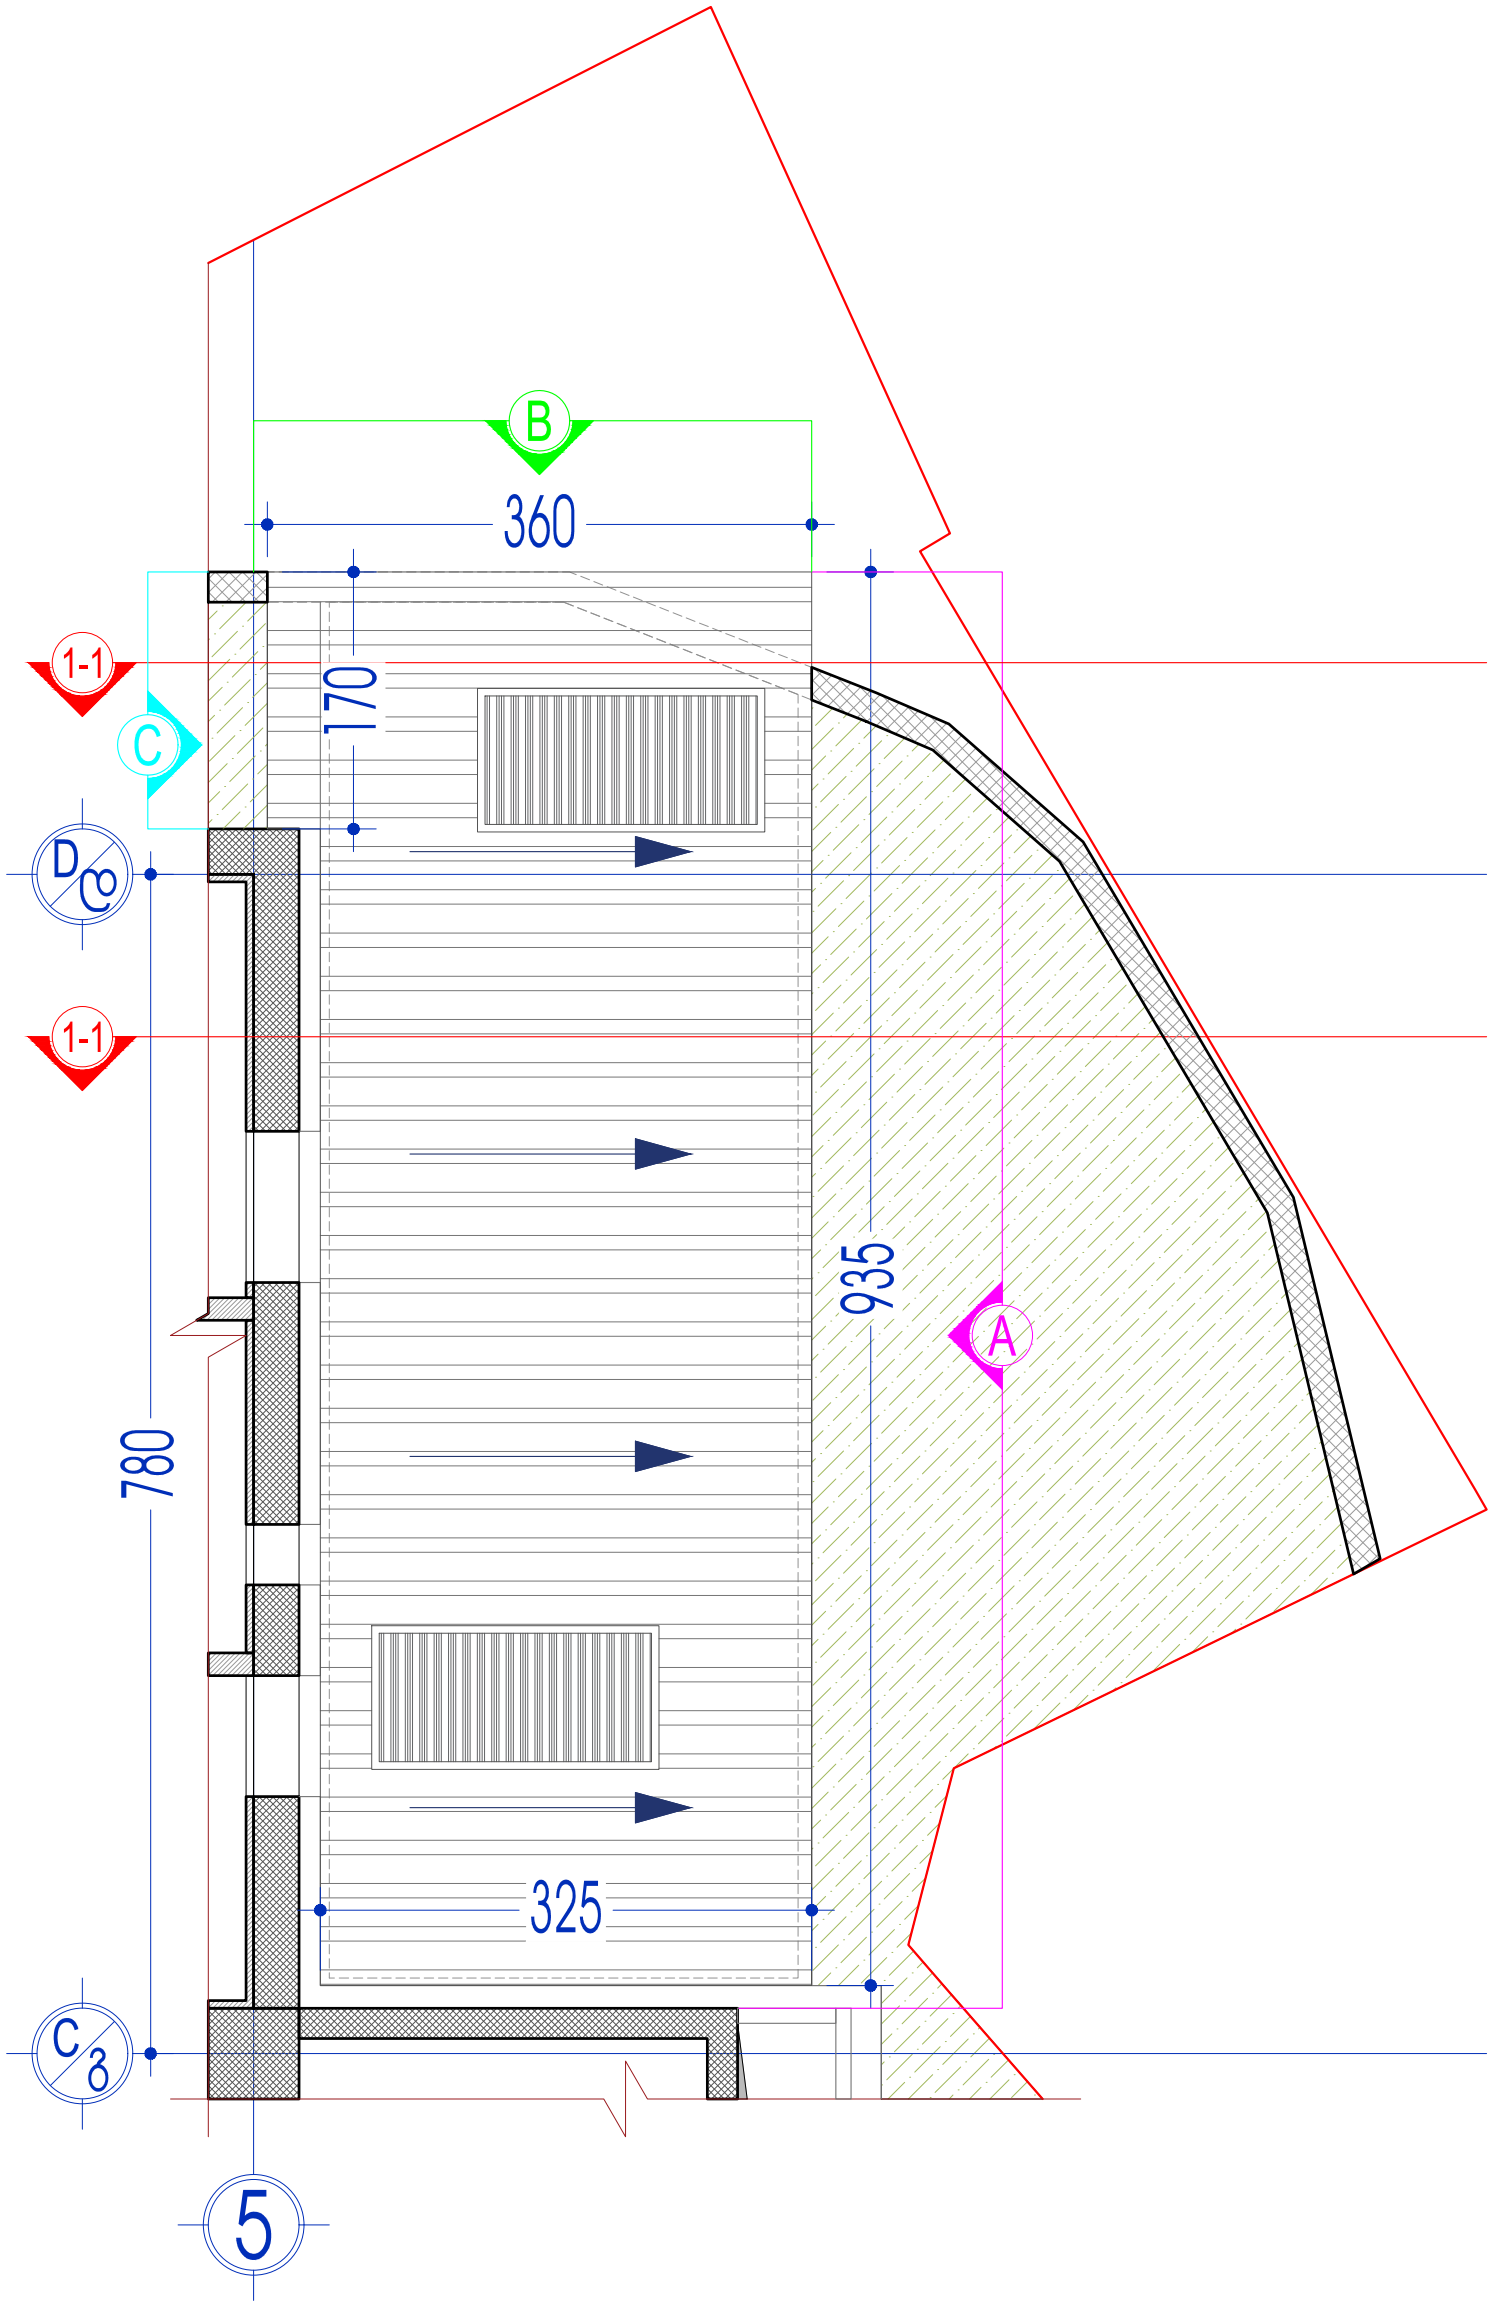


პროექტის ნაწილი:	არქიტექტურული ნაწილი	მასშტაბი: 1:50	დირექტორი	ზ. სურგულაძე	
შენობის დასახელება:	საინჟინრო პრეპარატის შეფუთვა	ფორმული:	პროექტის ავტორი	ზ. სურგულაძე	
ობიექტის სახელწოდება, მისამართი:	სასტუმრო, ქ. თბილისი, პეო პრეპარატის ქ. №37	ფორმული:	პროექტის ავტორი	დ. ვეშაპიძე	
დამკვეთი:	შ.პ.ს."ინბ 2016" ს/კ 402031868	თარიღი: 18/11/2022	დამამშპა	დ. ვეშაპიძე	

L.T.D. Surgula
Architecture, Interior, Product Design,
Gudiashvili str. 9
Tel: +995 568 99 60 60
Email: 7762215@gmail.com
Website: www.surgula.com

ჭრილი 1-1

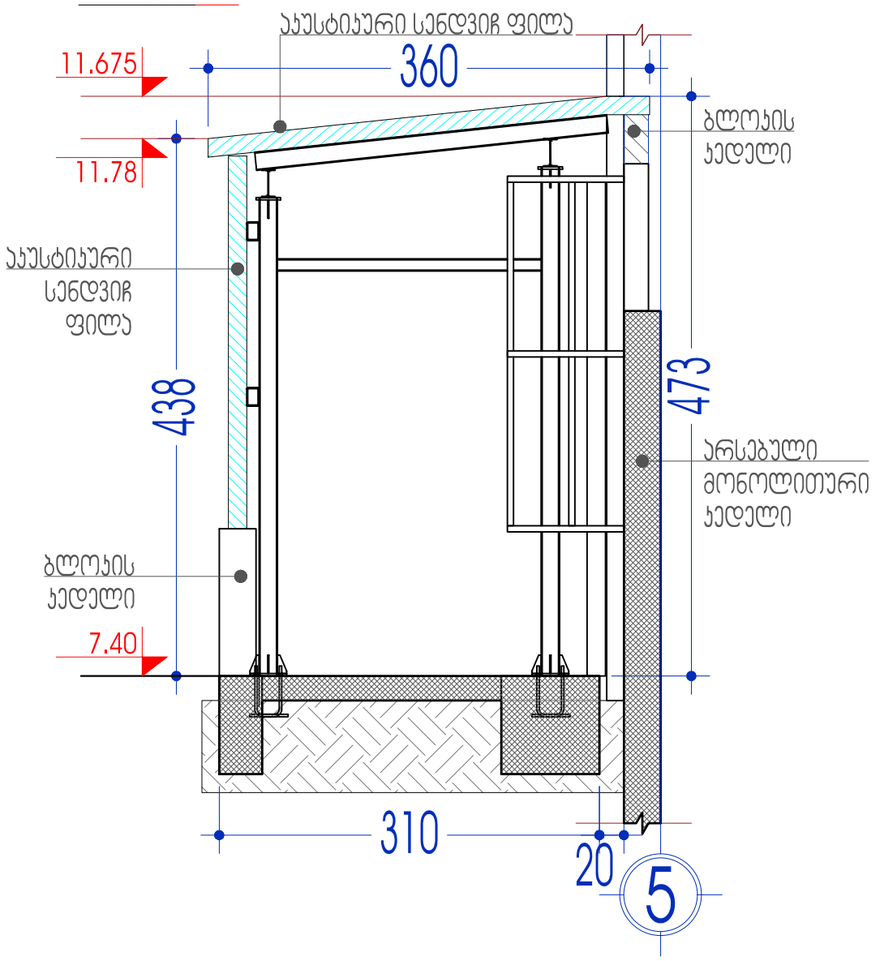


ჭრილი 2-2

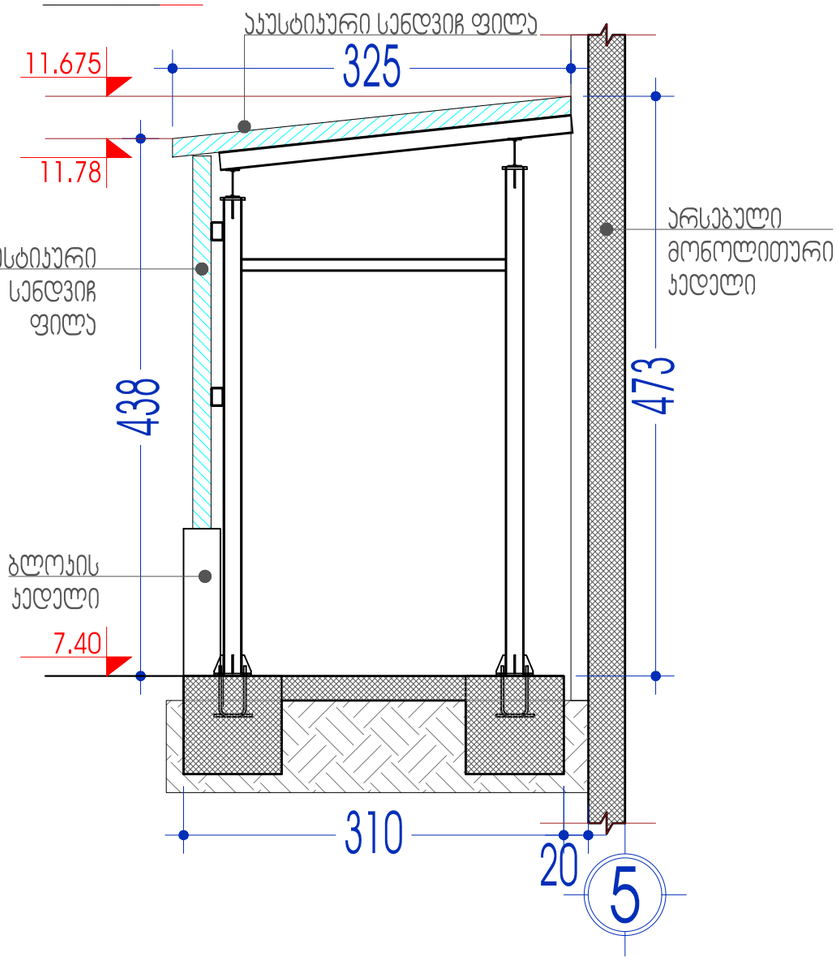


ობიექტის ნაწილი:	არქიტექტურული ნაწილი	მასშტაბი: 1:50	დირექტორი	ზ. სურგულაძე	L.T.D. Surgula Architecture, Interior, Product Design, Gudiashvili str. 9 Tel: +995 568 99 60 60 Email: 7762215@gmail.com Website: www.surgula.com
შენობის დასახელება:	საინჟინრო აპრეპაციის მეფეთევა	შენობა:	პროექტის ავტორი	ზ. სურგულაძე	
დამკვეთი:	შ.პ.ს. "ენბ 2016" ს/ს 402031868	თარიღი: 18/11/2022	დამამუშავა	დ. ვეშაპიძე	


ხედი A-A

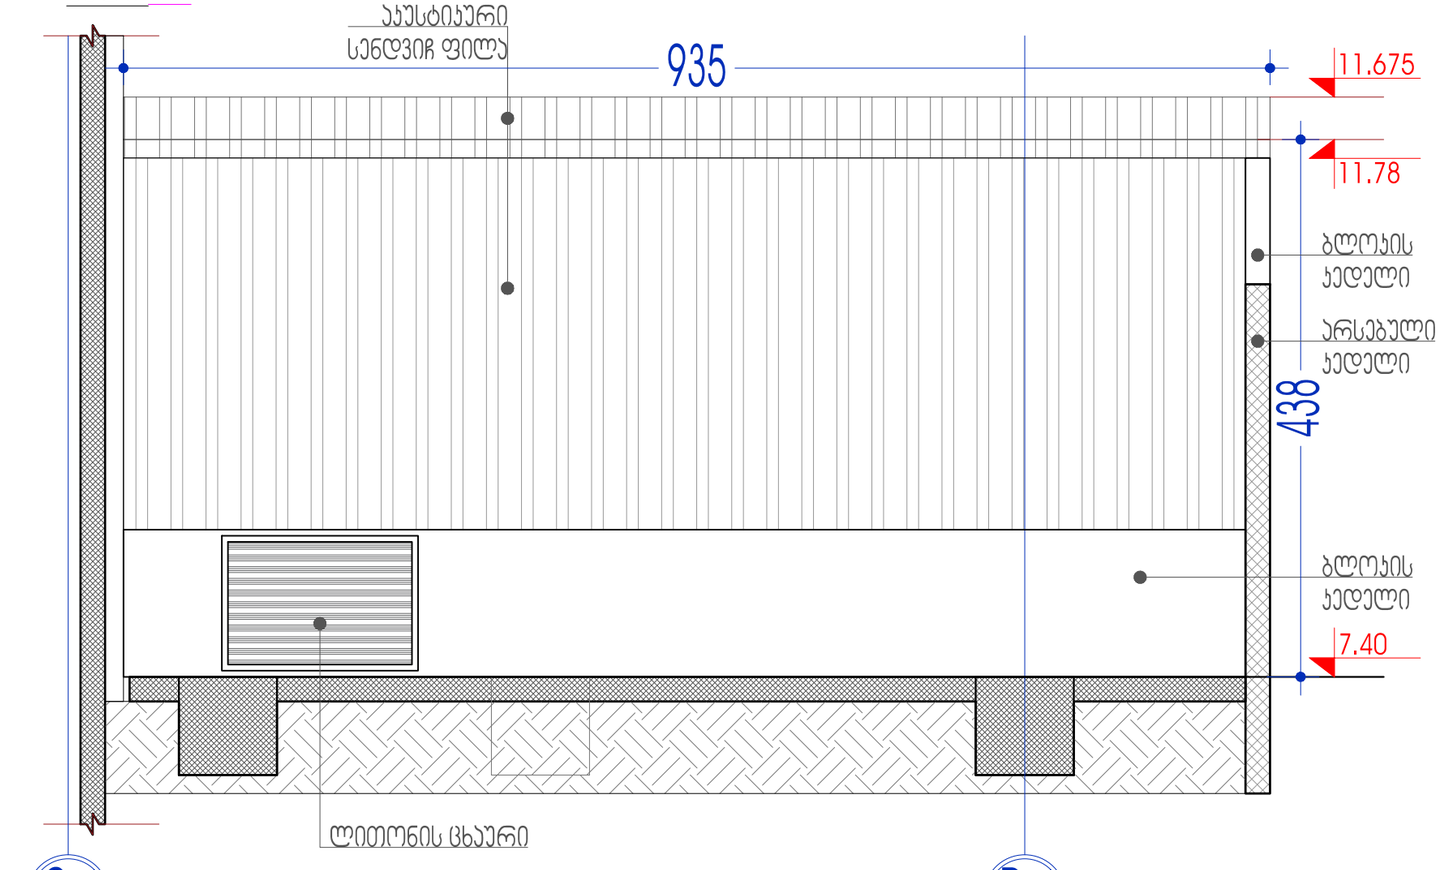

ხედი B-B

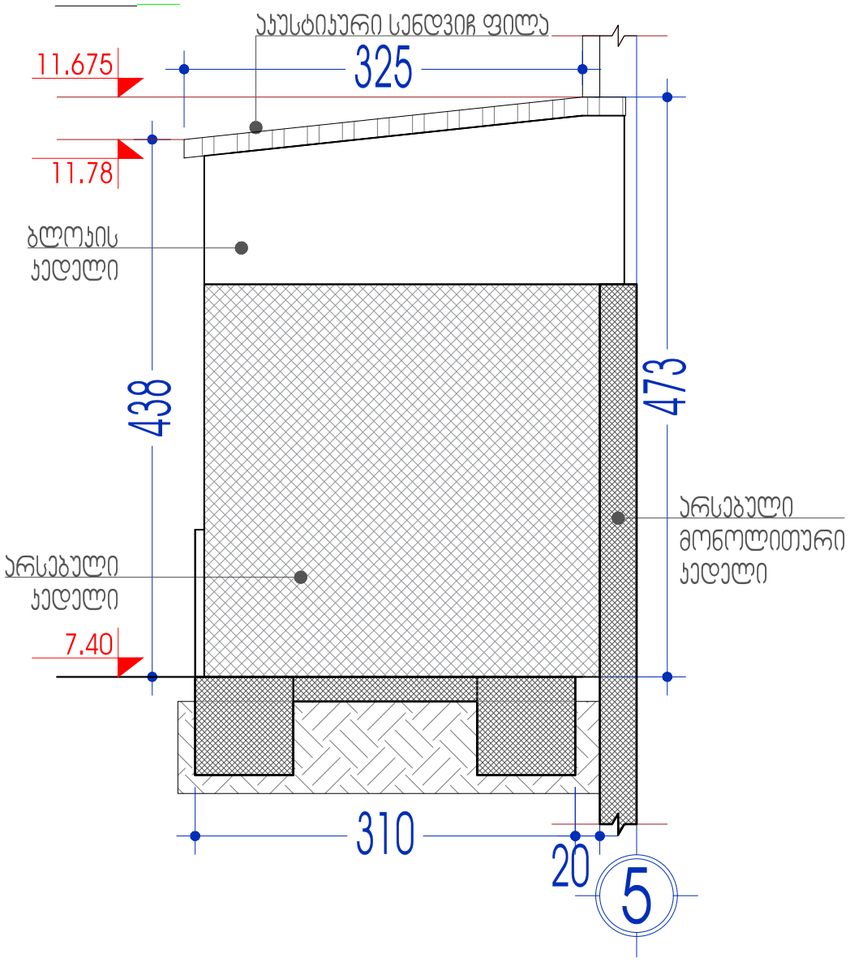

ხედი C-C

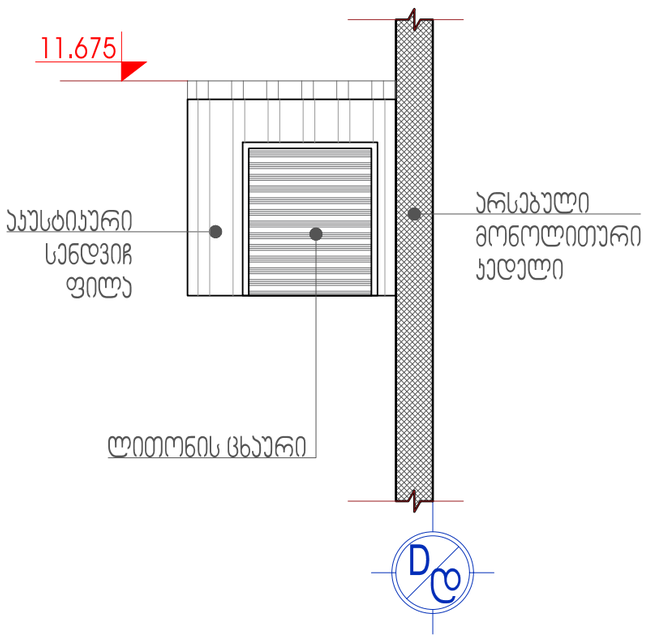

პროექტის ნაწილი:	არქიტექტურული ნაწილი	მასშტაბი: 1:50	დირექტორი	ზ. სურგულაძე		L.T.D. Surgula Architecture, Interior, Product Design, Gudastvili str. 9 Tel: +995 568 99 60 60 Email: 7762215@gmail.com Website: www.surgula.com
ფურცლის დასახელება:	სატენდერო პირველადის მეფეთვა	ფურცელი:	პროექტის ავტორი	ზ. სურგულაძე		
დამკვეთი:	შ.პ.ს. "ბინა 2016" ს/კ 402031868	თარიღი: 18/11/2022	დამუშავება	დ. ვეფხვაძე		