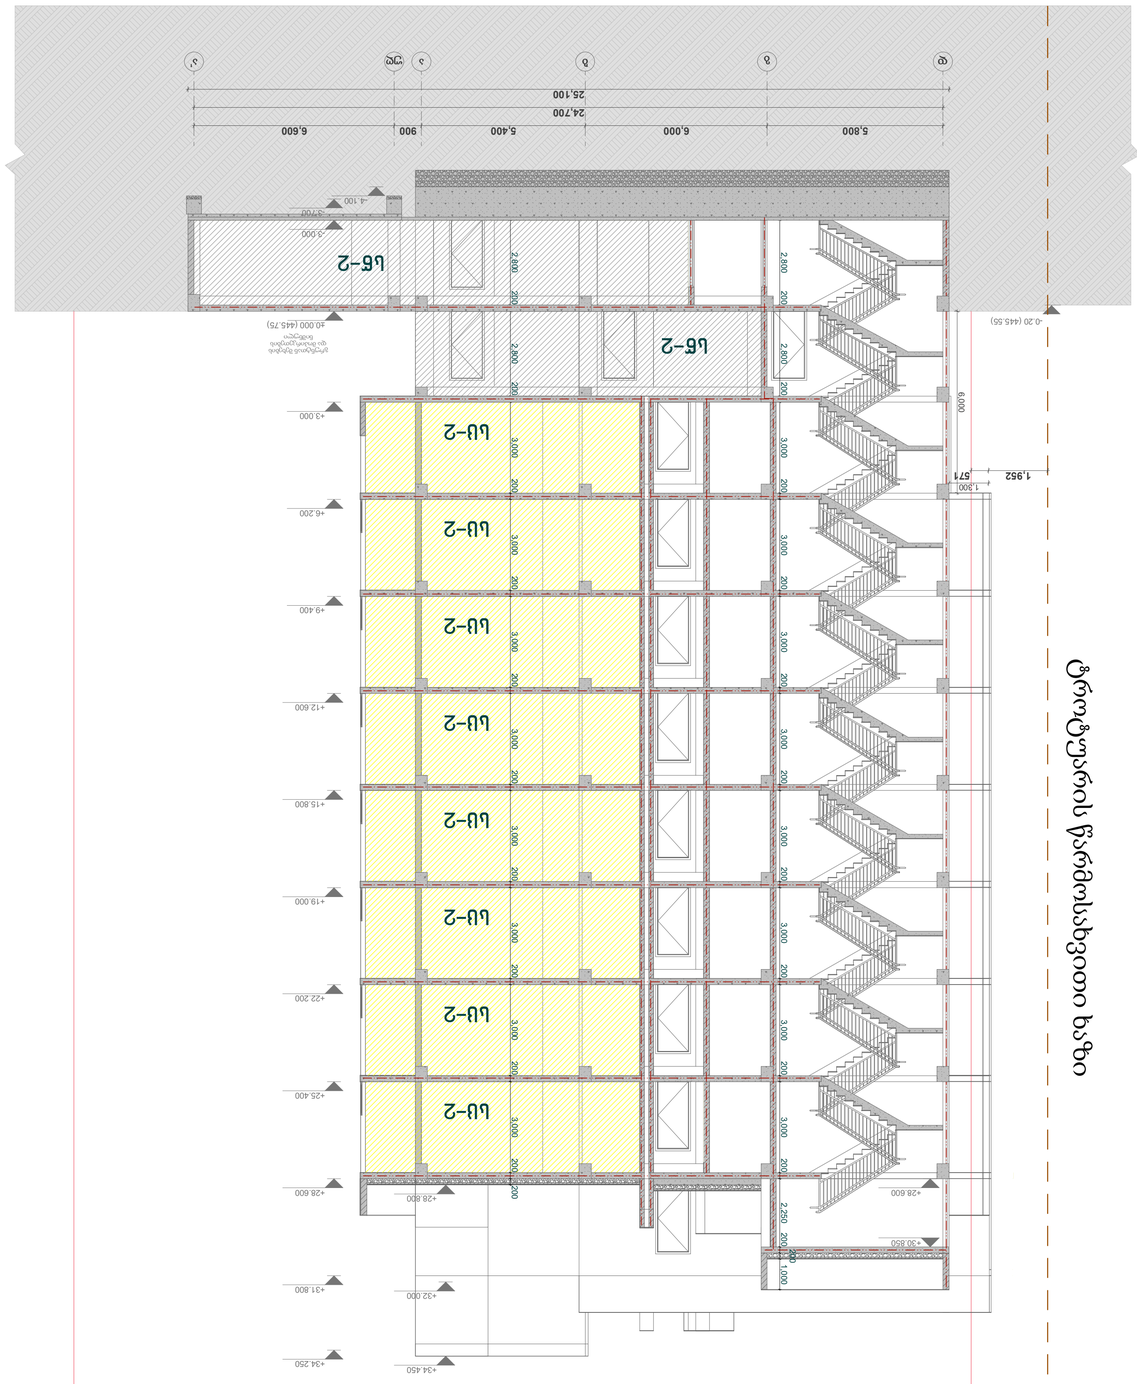
ა.მ.მთლიანი ი.გ.პროექტის მ.პ.№7
სამედიცინო მომსახურების ობიექტი
(ნაკვეთი 01.10.13.008.021)
ფასადი 1-1
მონაცემები ტერიტორიის შესახებ
ტექნიკურ-ეკონომიკური ძირითადი მაჩვენებლები
ცხრილი
№
აღწერა
ზომა
A1
ფოთლის
სულ
ფასადების
ფოთლები
ფასადის ნაწილების
ფოთლები
ფასადის ნაწილების
ფოთლები
ფასადის ნაწილ

ჭრილი 2-2

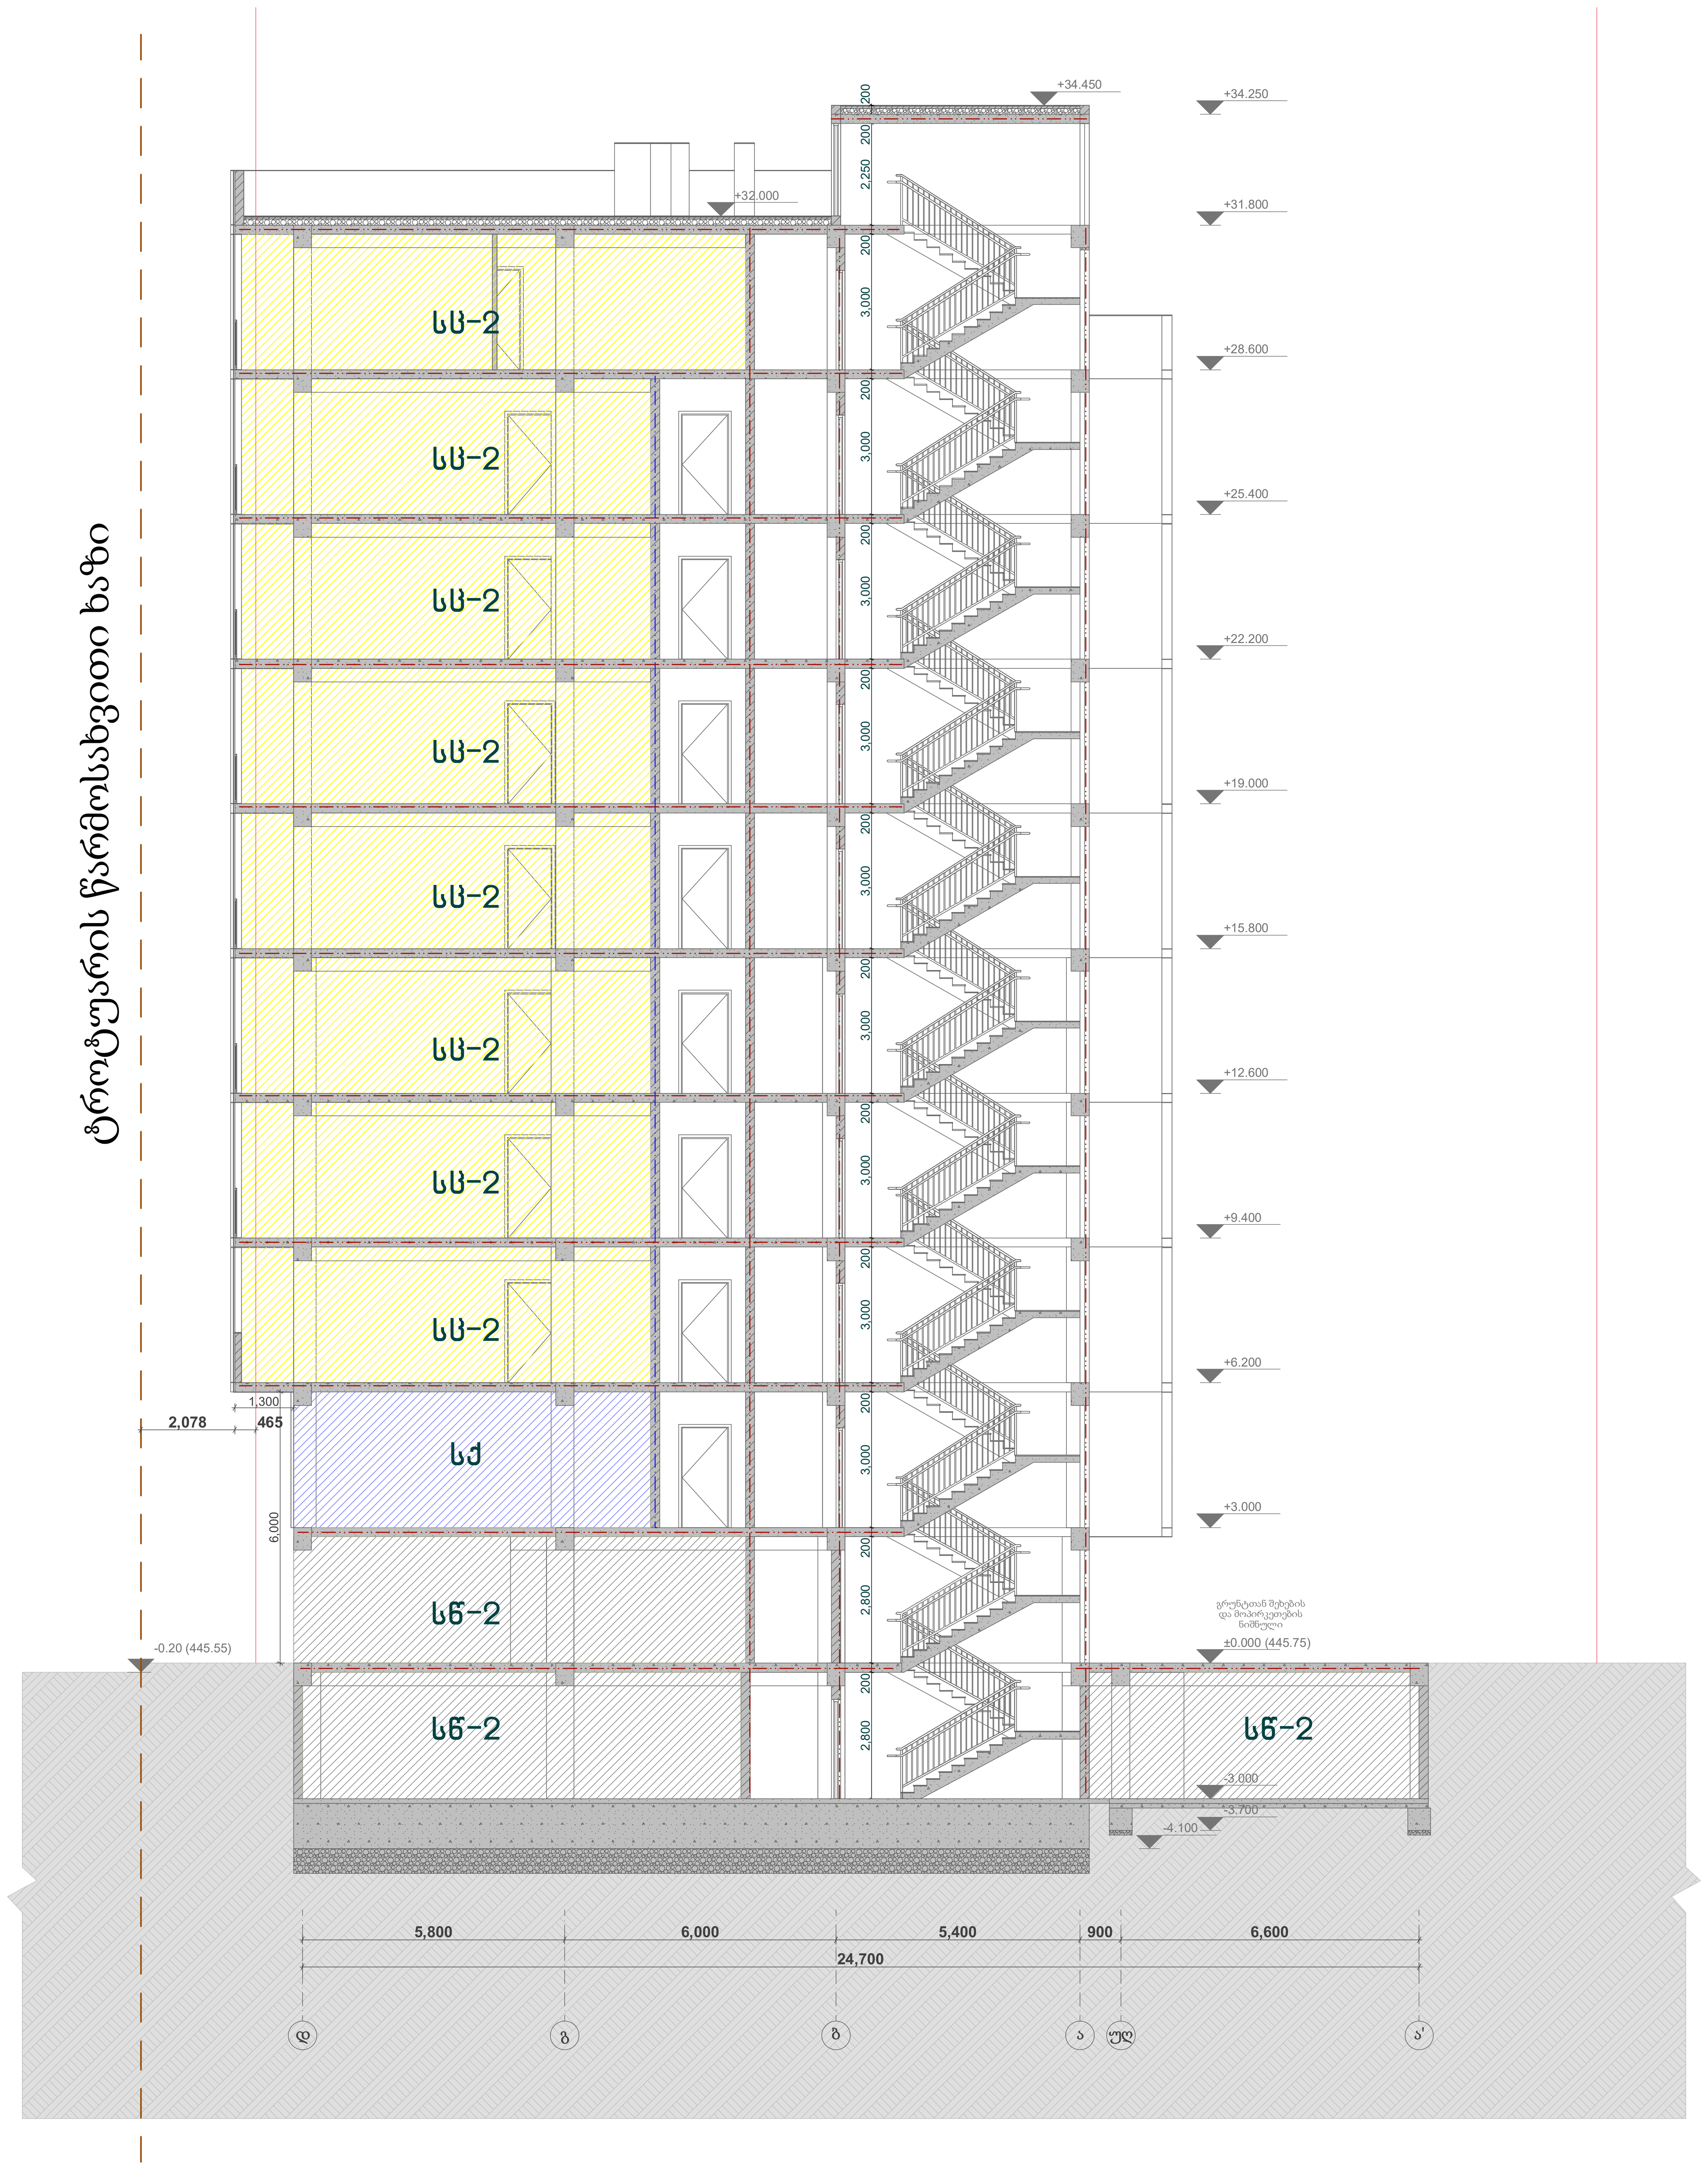

ფორმატი	სტადია
A1	პრ.

ტექნიკურ-ეკონომიკური მაჩვენებლები

პირობითი აღნიშვნები

ტერიტორიის საკადასტრო საზღვარი

ჭრილის ხაზი

0.000 კონსტრუქციული ნიშნული

ქ.თბილისი, ი.გაგარინის ქ. №7
საბურთალოს რაიონი
(ნაკვეთი 01.10.13.008.021)

დამკვეთი - შ.პ.ს მშენალიანსი
(ს/კ 405018145)

მრავალფუნქციური შენობა

ჭრილი 2-2

დირექტორი	თ. ჯაჯანიძე
მთ.არქიტექტორი	თ. ჯაჯანიძე
არქიტექტორი	მ. კურცხალია
არქიტექტორი	ს. მათითაიშვილი
არქიტექტორი	ბ. შაიაშვილი

შ.პ.ს. **"NBC group"**
ქ.თბილისი, კოსტავას ქ. №47/57

მასშტაბი	გვერდი	ფურც-ბი
1:100	2	4

თბილისი 2022

კიბის დეტალი მ.1:100

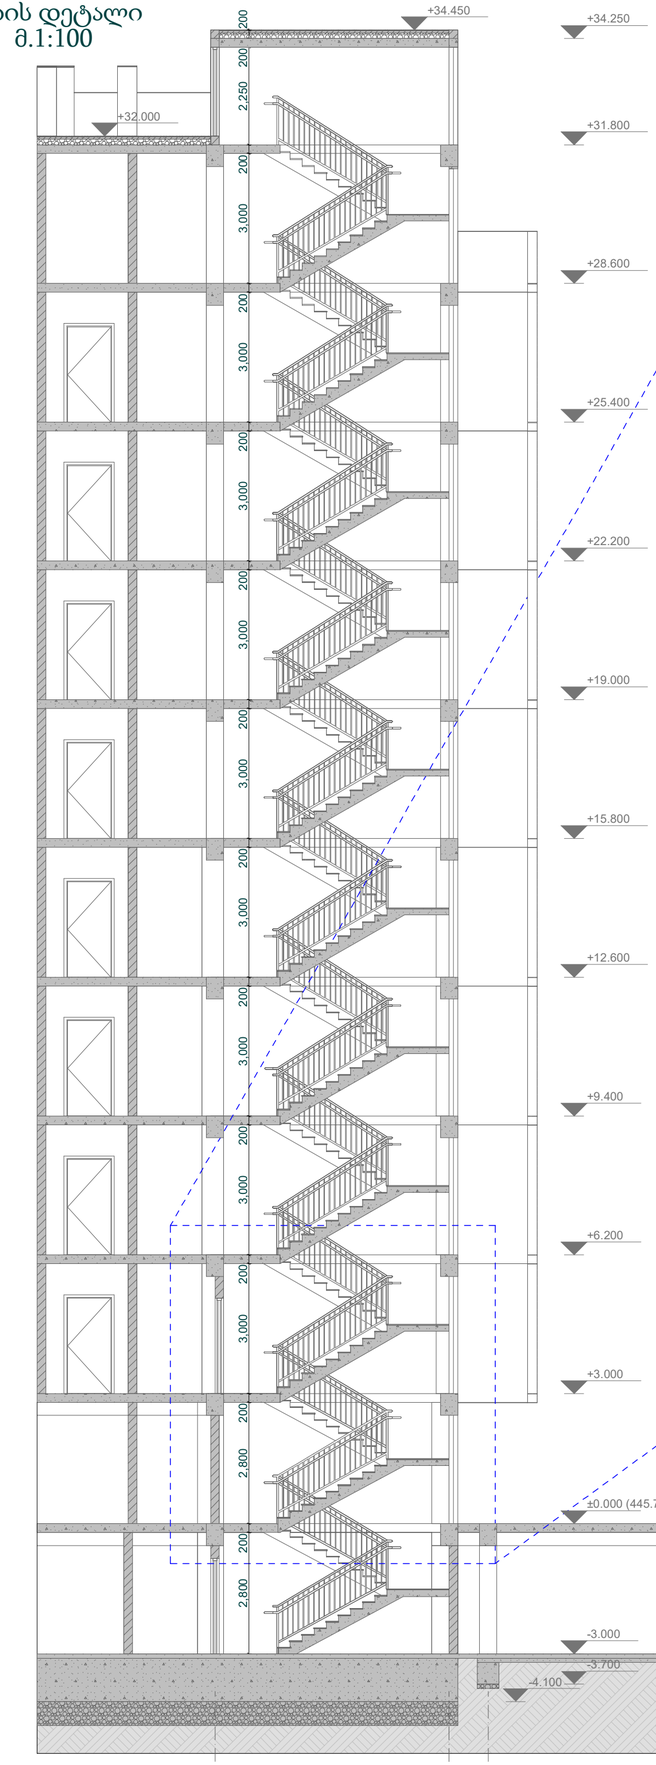

კიბის დეტალი მ.1:50

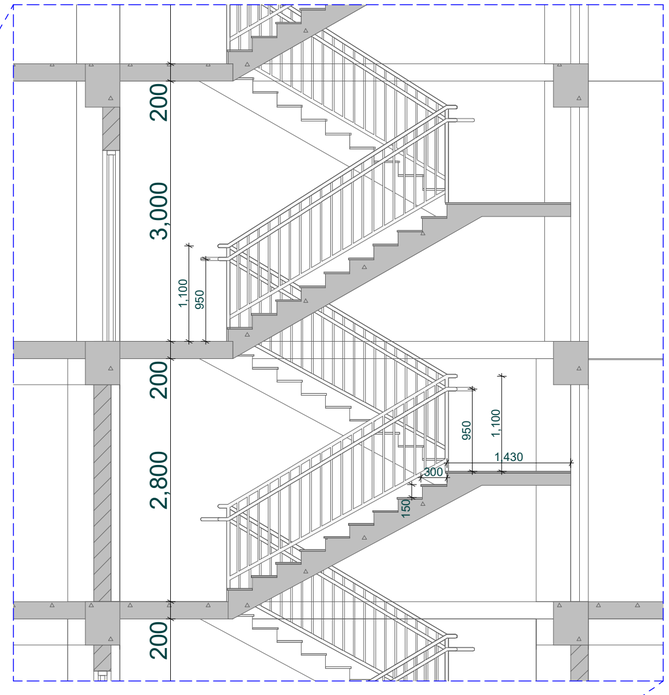

კიბის უჯრედი მ.1:50

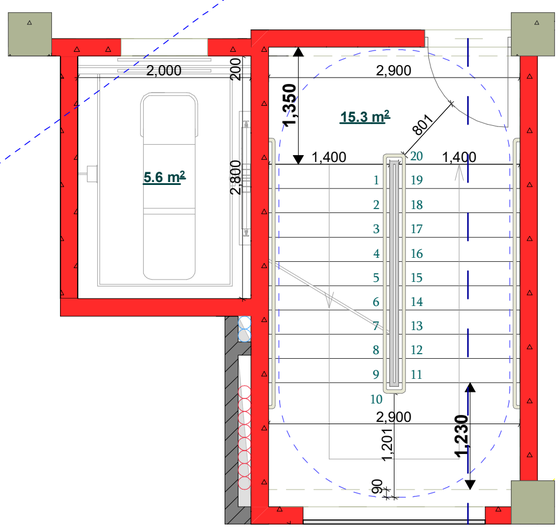

კვანძი

გარე კედელი მოპირკეთებული ფუნდერმაქსის პანელებით ცეცხლმედეგობა 2 სთ-ზე მეტი.

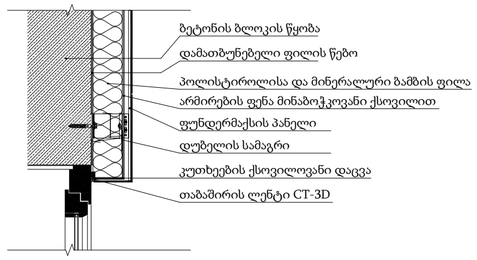

კვანძი



კვანძი

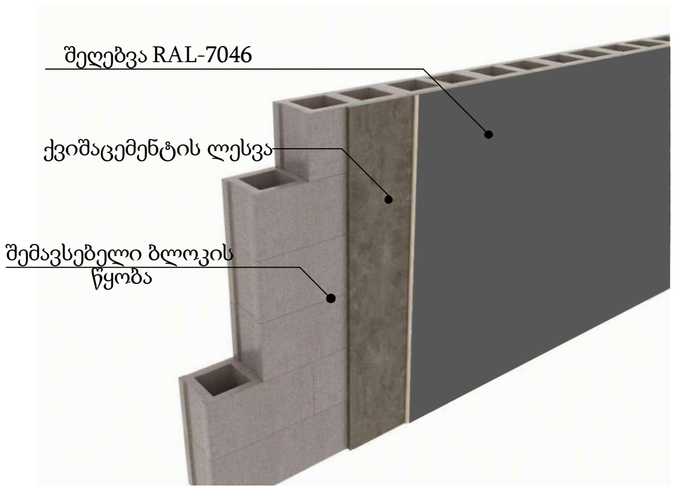

ფორმატი	სტადია
A2	პრ.

ტექნიკურ-ეკონომიკური მაჩვენებლები

პირობითი აღნიშვნები

ტერიტორიის საკადასტრო საზღვარი

1-1 ჭრილის ხაზი

0.000 კონსტრუქციული ნიშნული

ქ.თბილისი, ი.გაგარინის ქ. №7
საბურთალოს რაიონი
(ნაკვეთი 01.10.13.008.021)

დამკვეთი - შ.პ.ს მშენალიანსი
(ს/კ 405018145)

მრავალბინიანი საცხოვრებელი სახლი

დეტალები

დირექტორი	თ. ჯავჯანიძე
მთ.არქიტექტორი	თ. ჯავჯანიძე
არქიტექტორი	მ. კურცხალია
არქიტექტორი	ს. მათითაიშვილი
არქიტექტორი	ბ. შაიშვილი

შ.პ.ს. **"NBC group"**
ქ.თბილისი, კოსტავას ქ. №47/57

მასშტაბი	გვერდი	ფურც-ბი
1:100	3	4

თბილისი 2022

არაცეცხლმედეგი კარი ზღურბლით (გაღების მიმართულება განისაზღვროს გეგმაზე)		არაცეცხლმედეგი კარი ზღურბლით (გაღების მიმართულება განისაზღვროს გეგმაზე)		არაცეცხლმედეგი კარი ზღურბლით (გაღების მიმართულება განისაზღვროს გეგმაზე)		ცეცხლმედეგი კარი ზღურბლით, საკეტით ცეცხმედეგობა 90 წუთი (გაღების მიმართულება განისაზღვროს გეგმაზე)		ცეცხლმედეგი კარი ზღურბლით, საკეტით ცეცხმედეგობა 20 წუთი (გაღების მიმართულება განისაზღვროს გეგმაზე)	
კ-1	16 ცალი	კ-2	101 ცალი	კ-3	3 ცალი	კ-4	46 ცალი	კ-5	47 ცალი

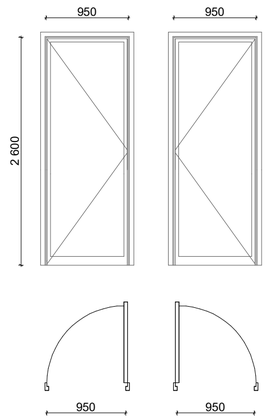

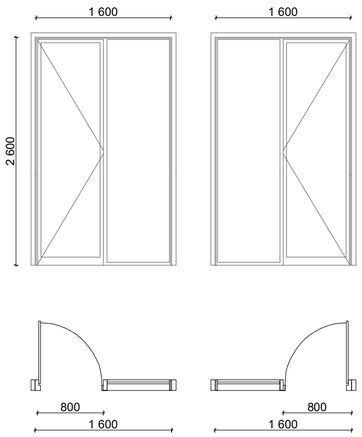

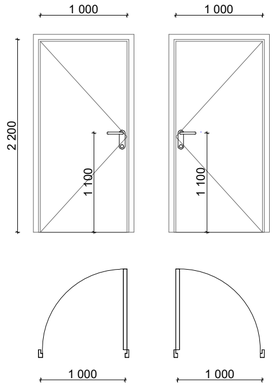

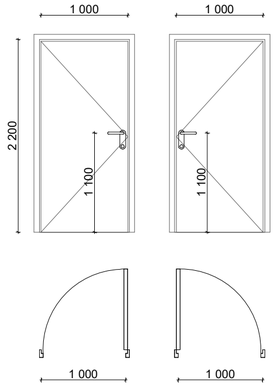

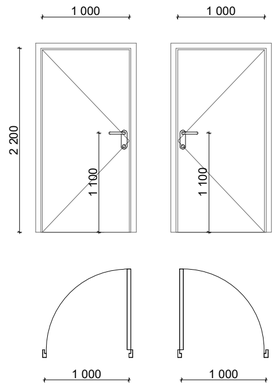

არაცეცხლმედეგი ფანჯარა		ცეცხლმედეგი კარი ვიტრინით და ზღურბლით ცეცხმედეგობა 90 წუთი (გაღების მიმართულება განისაზღვროს გეგმაზე)		ცეცხლმედეგი კარი ვიტრინით და ზღურბლით ცეცხმედეგობა 90 წუთი (გაღების მიმართულება განისაზღვროს გეგმაზე)		ცეცხლმედეგი ვიტრაჟი ცეცხმედეგობა 90 წუთი (გაღების მიმართულება განისაზღვროს გეგმაზე)		არაცეცხლმედეგი კარი ვიტრინით და ზღურბლით (გაღების მიმართულება განისაზღვროს გეგმაზე)	
ფ-1	9 ცალი	ვტ-1	1 ცალი	ვტ-2	1 ცალი	ვტ-3	7 ცალი	ვტ-4	1 ცალი

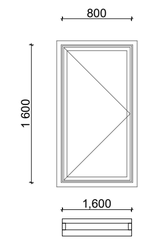



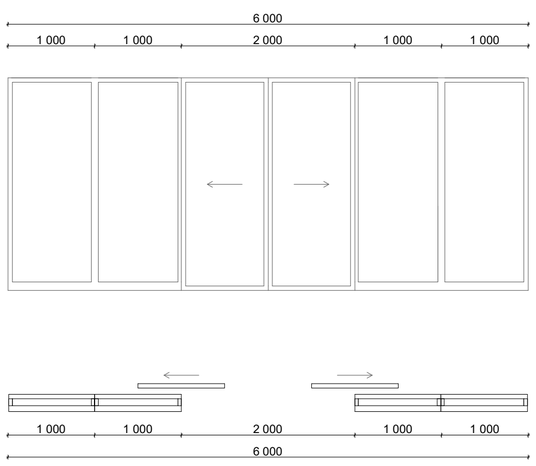

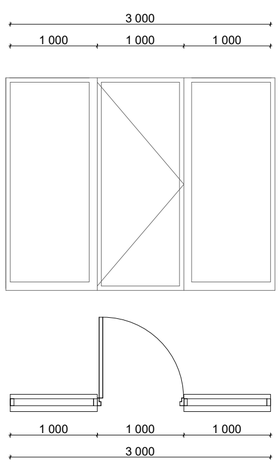

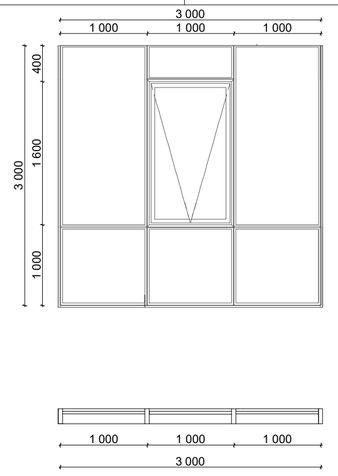

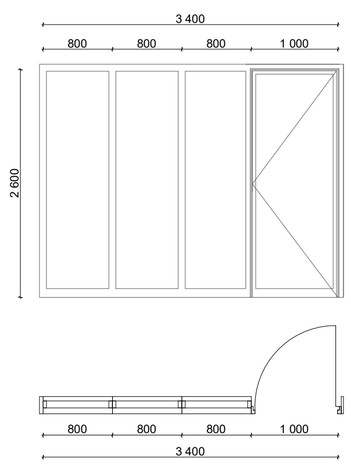

ფორმატი	სტადია
A2	პრ.

ტექნიკურ-ეკონომიკური მაჩვენებლები

პირობითი აღნიშვნები

ტერიტორიის საკადასტრო საზღვარი

1-1 ჭრილის ხაზი

0.000 კონსტრუქციული ნიშნული

ქ.თბილისი, ი.გაგარინის ქ. №7
საბურთალოს რაიონი
(ნაკვეთი 01.10.13.008.021)

დამკვეთი - შ.პ.ს მშენალიანსი
(ს/კ 405018145)

მრავალბინიანი საცხოვრებელი სახლი

დეტალები

დირექტორი	თ. ჯაჯანიძე
მთ.არქიტექტორი	თ. ჯაჯანიძე
არქიტექტორი	მ. კურცხალია
არქიტექტორი	ს. მათითაიშვილი
არქიტექტორი	ბ. შაიშვილი

შ.პ.ს. **"NBC group"**
ქ.თბილისი, კოსტავას ქ. №47/57

მასშტაბი	გვერდი	ფურც-ბი
1:100	4	4

თბილისი 2022