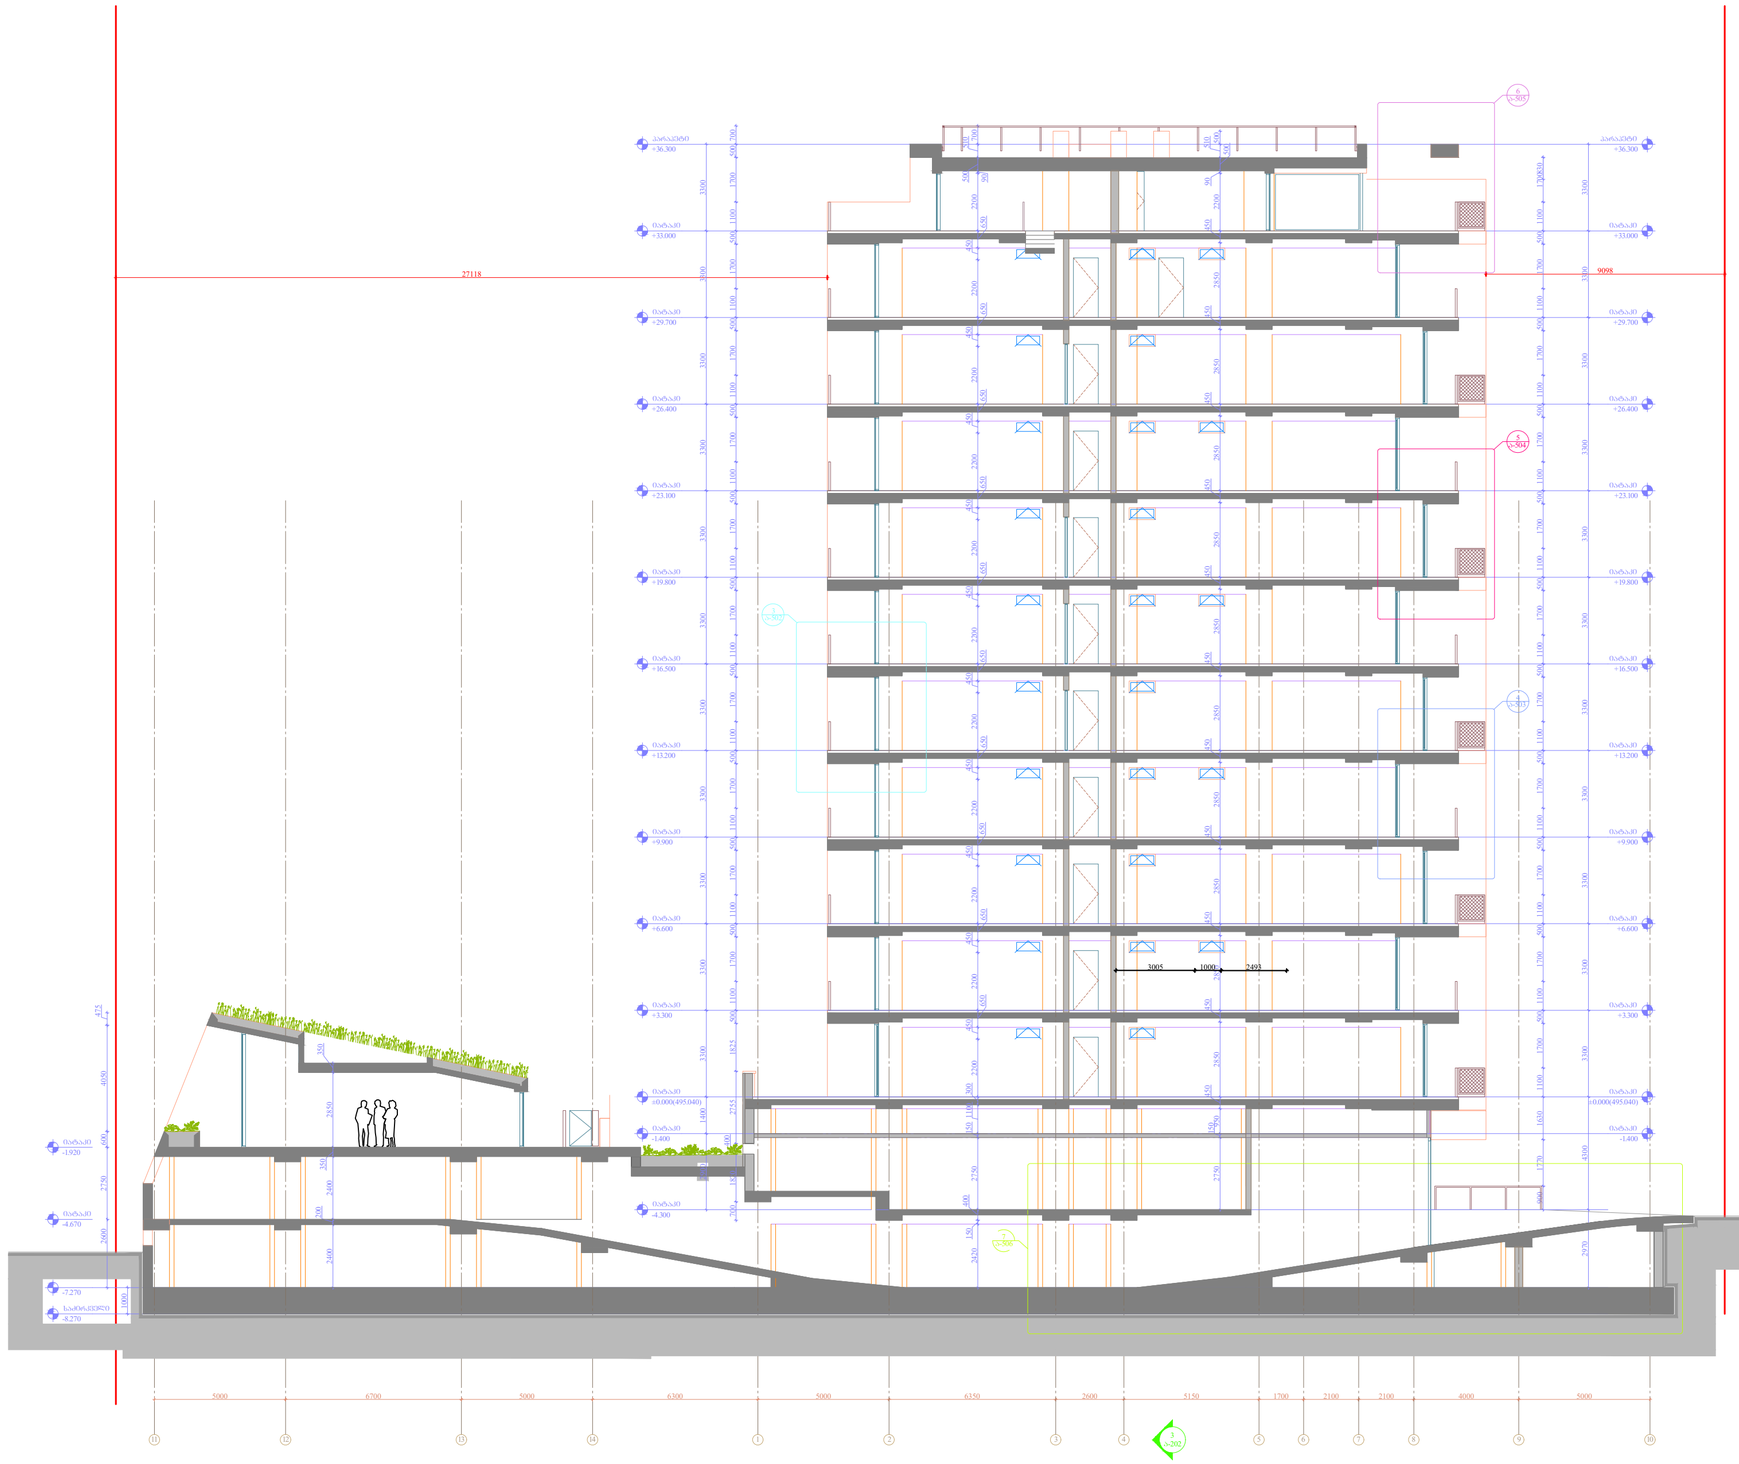


სქემაზე ნაჩვენებია

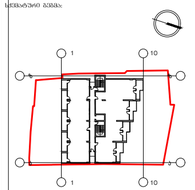

შენიშვნა:	0.00 შესახაზვა 493.00-ს
შეთანხმება:	

პროექტის N:	001
თარიღი:	2018/03/22
მასშტაბი:	
შეთანხ.	


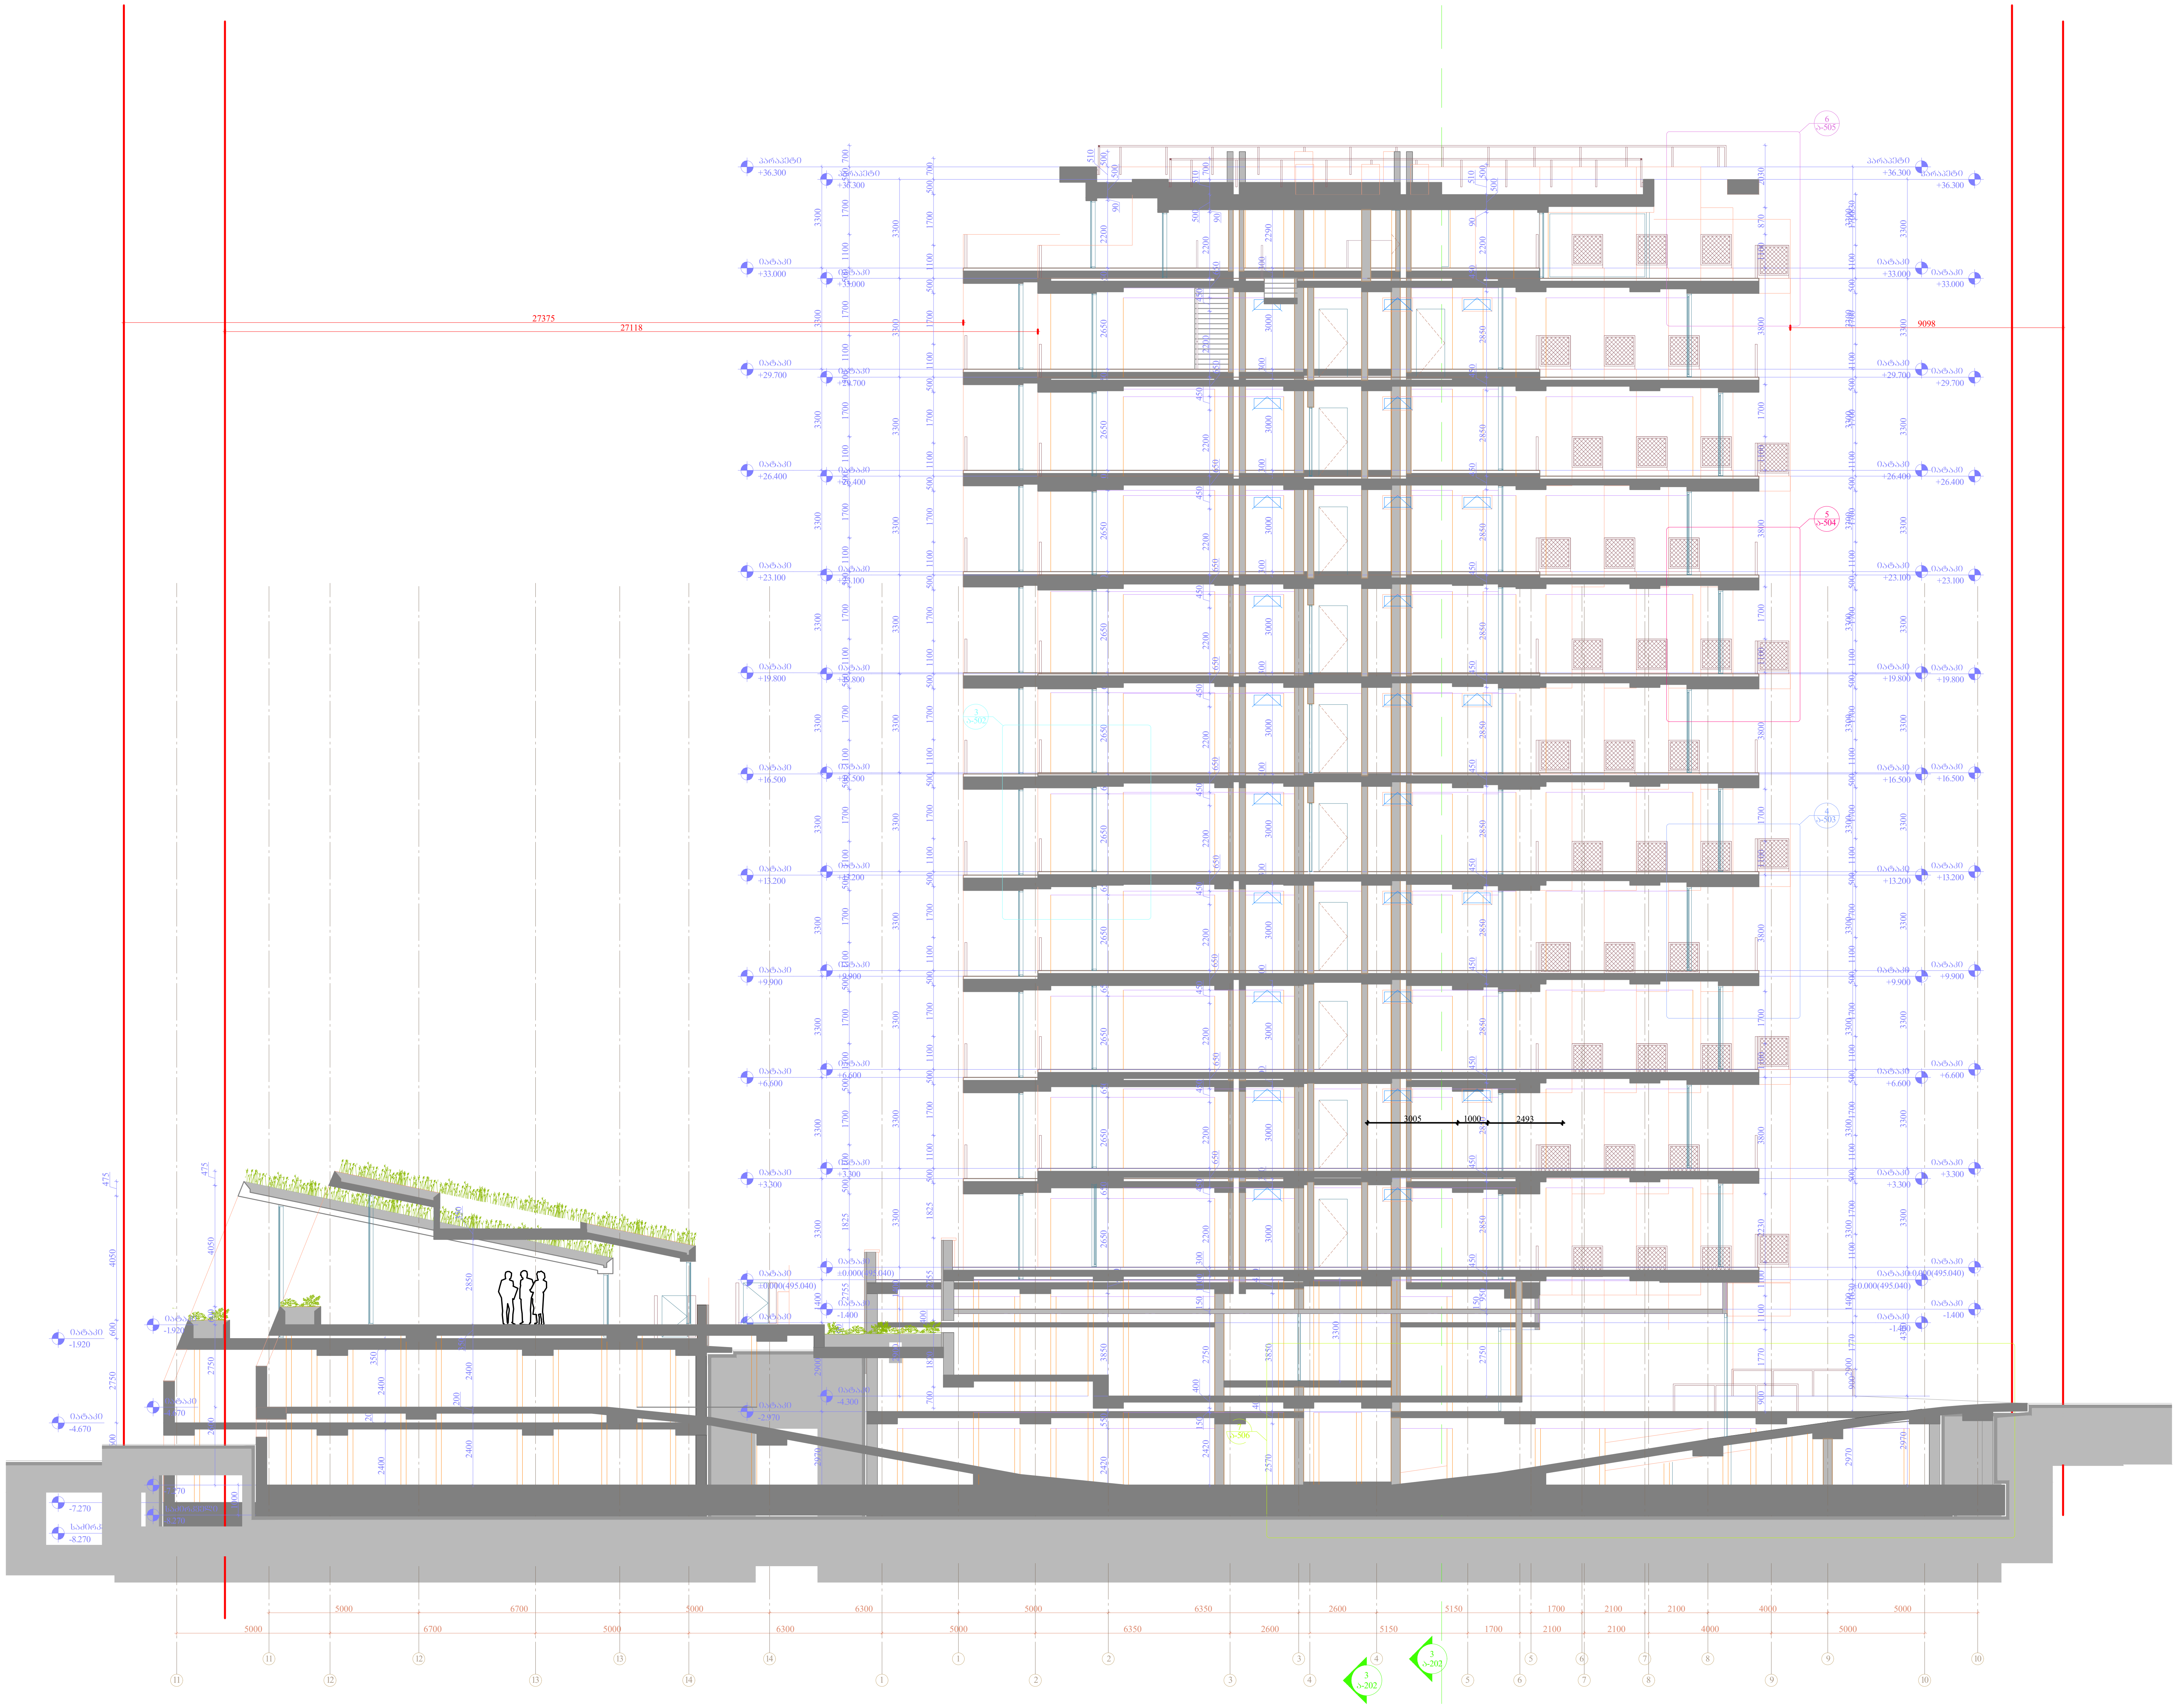

შემსრულებელი: შპს თ-არქიტექტს
ქ.თბილისი, ვაკე-საბურთალოს რ-ნი, აბულაძის ჩიხი N10
ტელ: 225 81 05

დამკვეთი: შპს ...
ქ.თბილისი, ვაკე-საბურთალოს რ-ნი, ...
ტელ: ...

პროექტი: მრავალბინიანი საცხოვრებელი სახლი

მისამართი: ქ.თბილისი, ვაკე-საბურთალოს რ-ნი, ფალიაშვილის ქ. N67

სქემატური გეგმა:

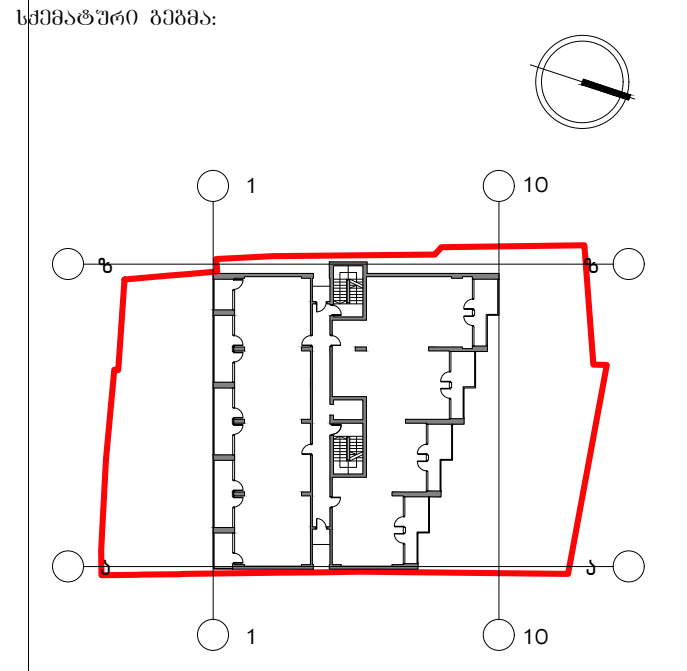

შენიშვნა: 0.00 შეესაბამება 493.00-ს

ფართობები:

ავტორი: გ.ინასარიძე

დაამუშავა: ნ.მაისურაძე
მ.მაღლაკელიძე

სტატუსი: პროექტის შეთანხმება/ მშენებლობის ნებართვა

პროექტის N: 001
თარიღი: 2018/03/22
მასშტაბი:
ფორმატი:

ნახაზი: ჭრილი

ა-201

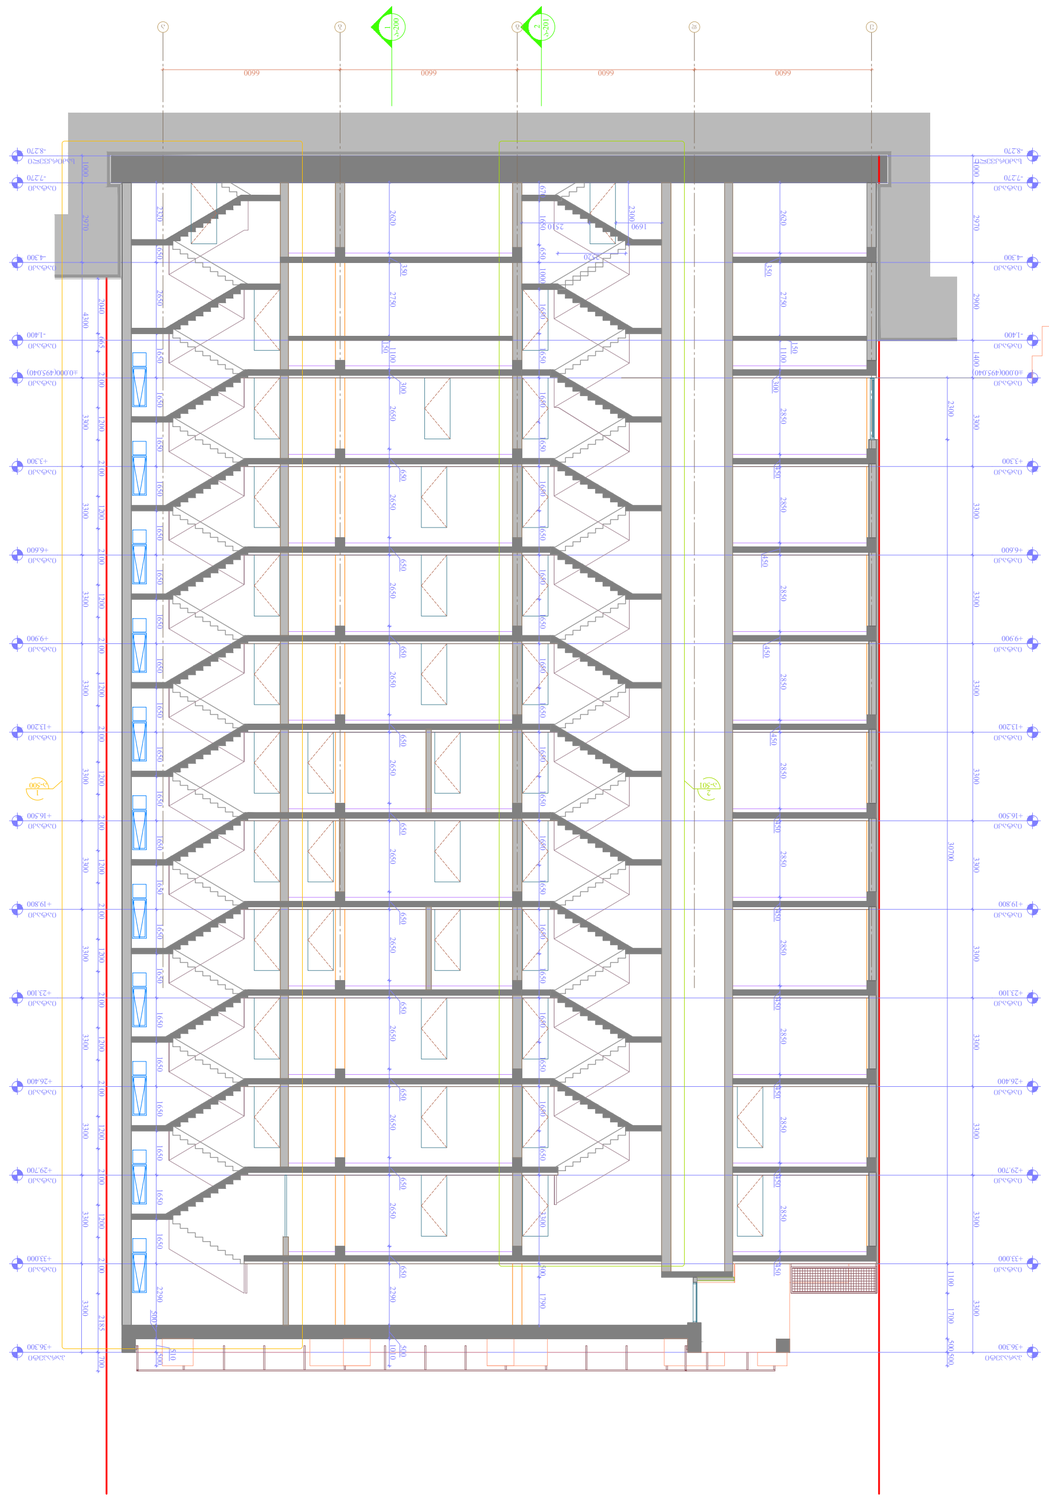









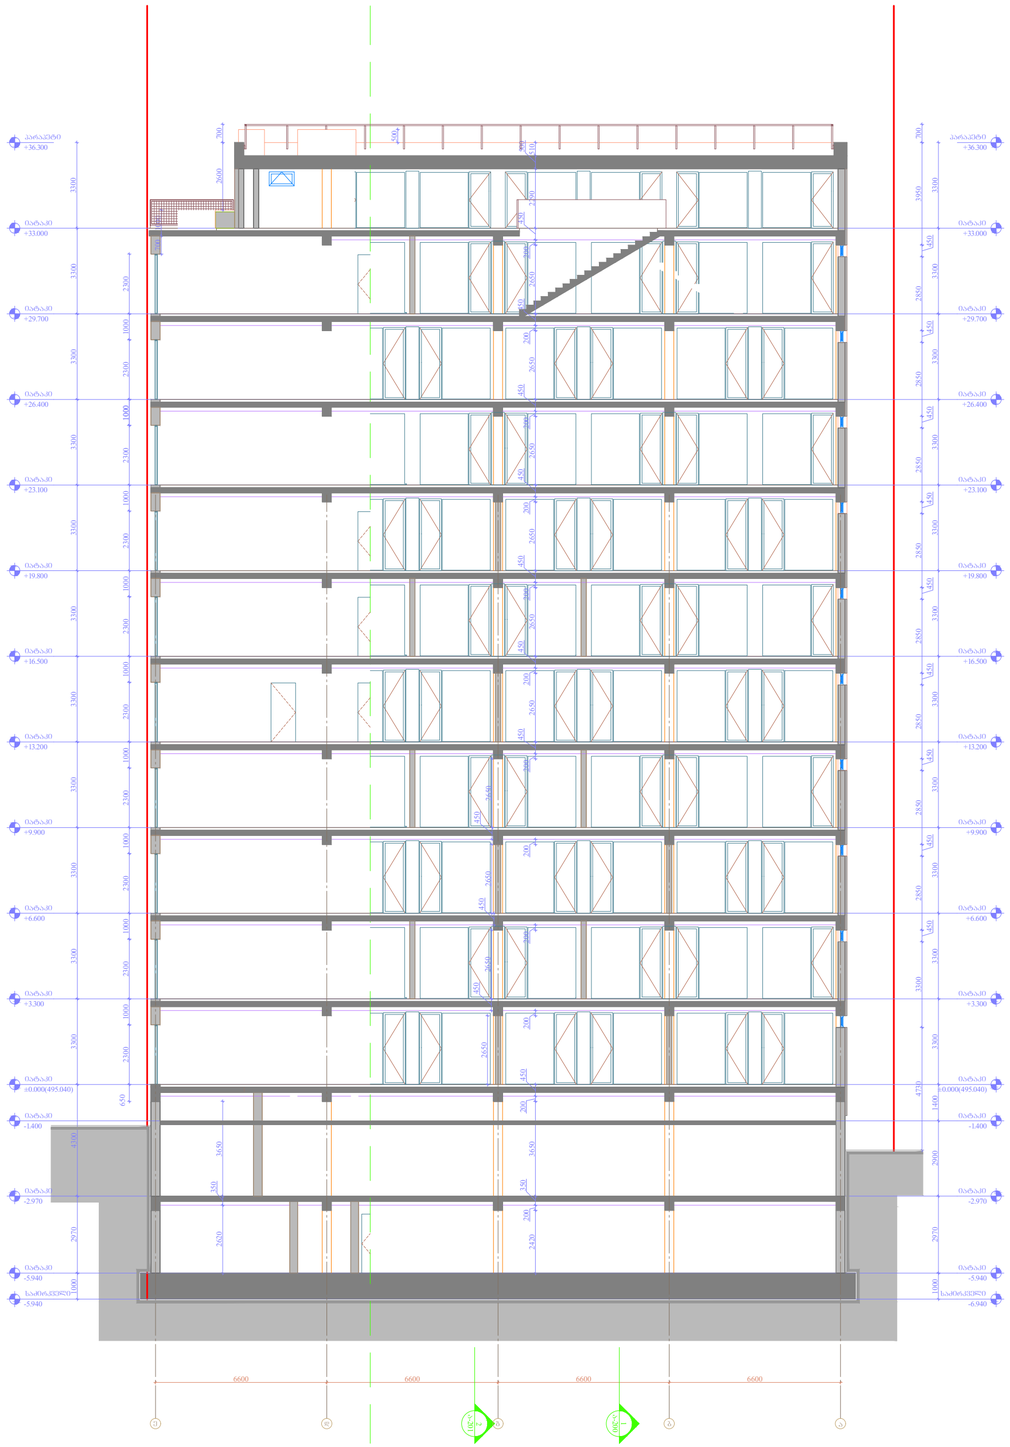

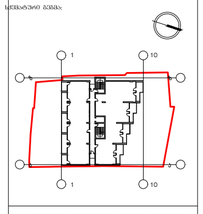
შენიშვნები:	
პროექტის N: თარიღი: მასშტაბი: შიფრატი:	001 2018/03/22
ნახაზის:	ჭრილი
	ა-203