Չ-100

Նախագիծ:	ՀՀ, ՇԻՐԱԿԻ ՄԱՐԶ, ԳՅՈՒՄՐԻ ՀԱՄԱՅՆՔ, ՀՀ, Շիրակի մարզ, Գյումրի համայնք, Գյումրի, Ա. Ալեքսանդրյան 2-րդ նրբ. 10/40 հողամաս
Հասցե:	ՀՀ, Շիրակի մարզ, Գյումրի համայնք, Գյումրի, Ա. Ալեքսանդրյան 2-րդ նրբ. 10/40 հողամաս
Պատվիրատու:	ՍՊԸ "ԳՈՅՈՒ CH Group"
Հեռ.:	599 92-88-77
Նախագծի անվանում:	ԲԱԶՄԱԲՆԱԿԱՐԱՆ ԵՎ ԲԱԶՄԱԿԵՆՑԱՂԱՅԻՆ ՇԵՆՔԵՐ
Շինության հասցե:	ՀՀ, Շիրակի մարզ, Գյումրի համայնք, Գյումրի, Ա. Ալեքսանդրյան 2-րդ նրբ. 10/40 հողամաս
Շինության նշանակություն:	ՀԱՍԱՐԱԿԱԿԱՆ ՇԵՆՔ
Հարկայնություն:	ՀԱՎԵԼՎԱԾ ՀԱՍԱՐԱԿԱԿԱՆ ՇԵՆՔ
Հասցե:	ՀՀ, ՇԻՐԱԿԻ ՄԱՐԶ, ԳՅՈՒՄՐԻ ՀԱՄԱՅՆՔ, ՀՀ, Շիրակի մարզ, Գյումրի համայնք, Գյումրի, Ա. Ալեքսանդրյան 2-րդ նրբ. 10/40 հողամաս
Ճարտարապետ:	Ա.ՅՈՎՀԱՆՆԻՍՅԱՆ
Գլխավոր ճարտարապետ:	Ա.ՅՈՎՀԱՆՆԻՍՅԱՆ
Գլխավոր նախագծող:	ՀԱՅԿԱԶՈՒՆ ՄԱՐՏԻՐՈՍՅԱՆ
Նախագծի փուլ:	ՇԻՆԱՐԱՐԱԿԱՆ ՀՍԿՈՂՈՒԹՅՈՒՆ
Ամսաթիվ:	2022/06/20
Հրատարակություն N:	001

Գծագրի անվանում:	ՀԱՐԿԱՅՆՈՒԹՅՈՒՆ Ա-Ա
Գծագրի համարակալում:	
Գծագրի չափսեր:	1:100
Գծագրի տեսակ:	
Նշումներ:	

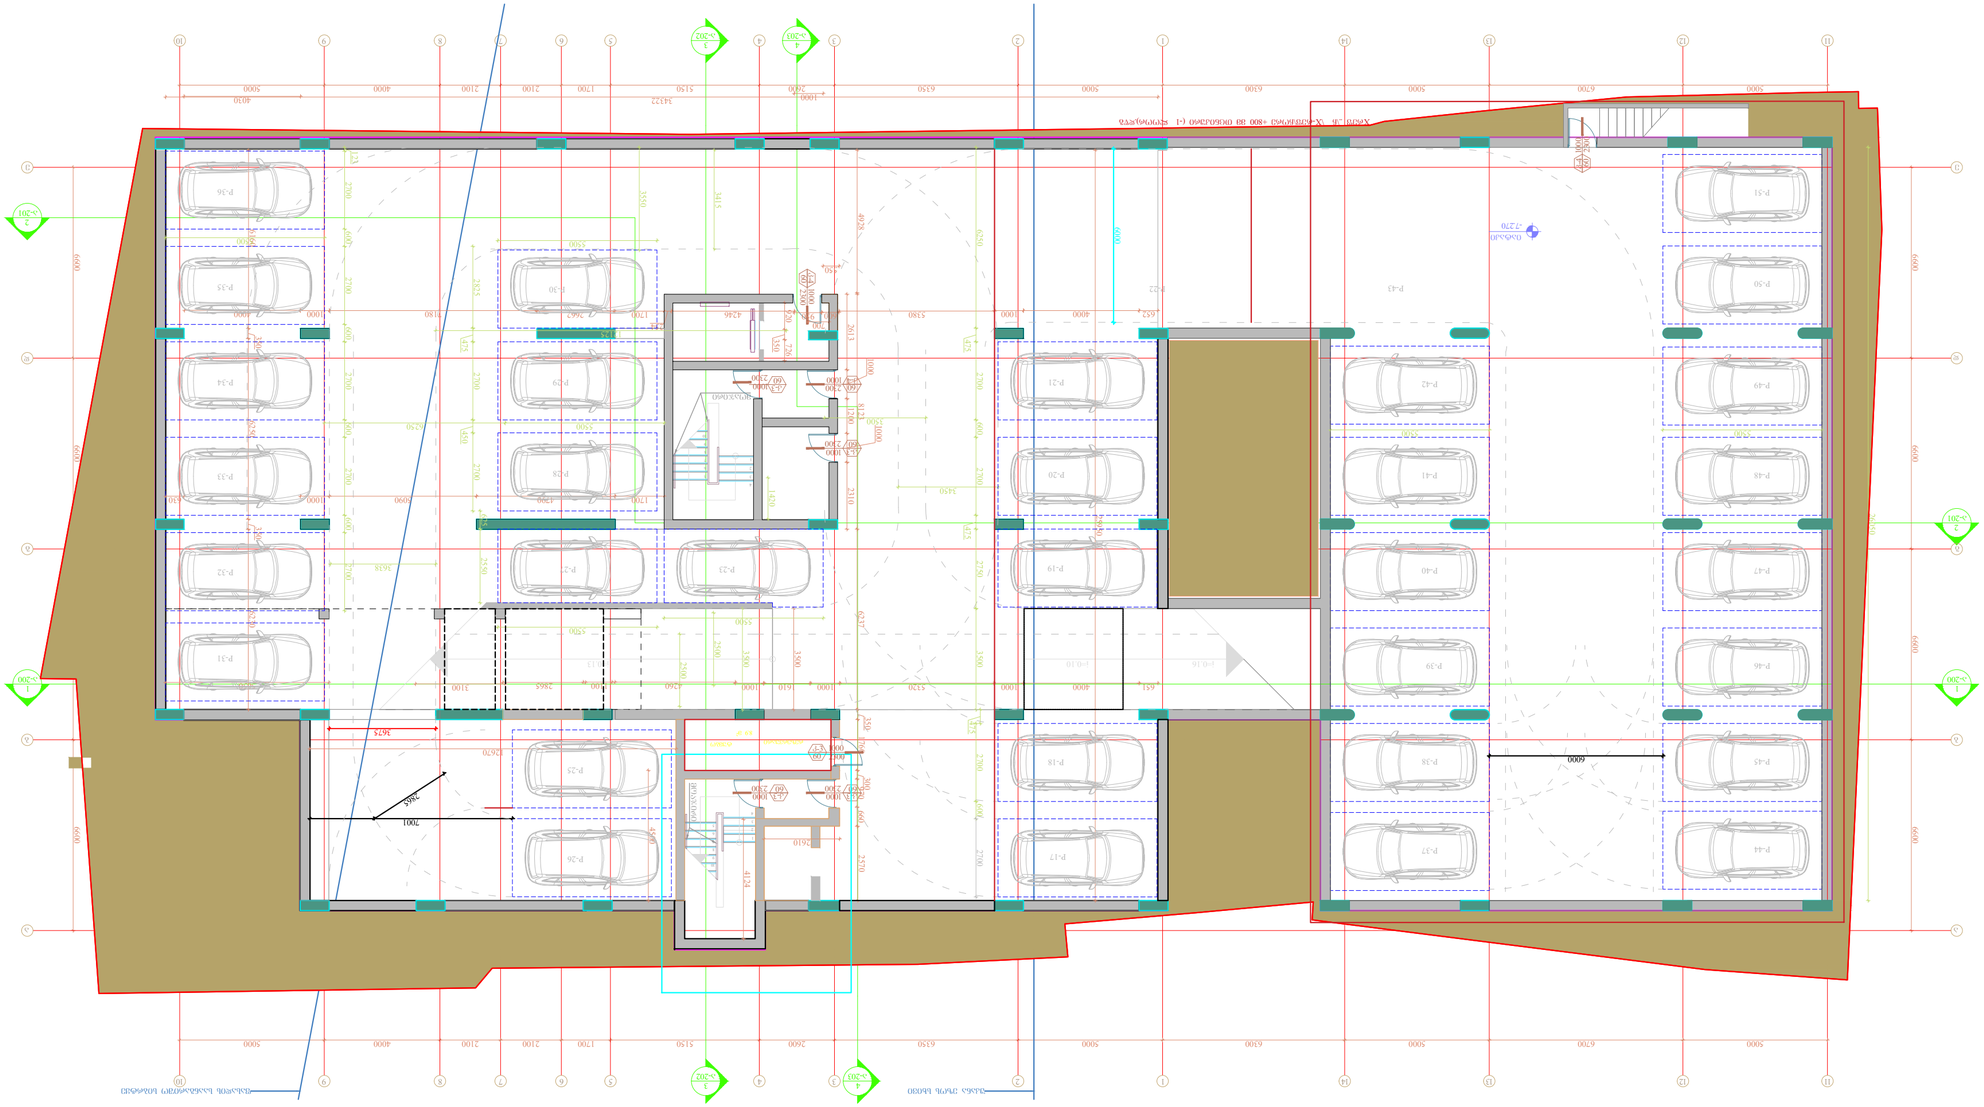

Գծագրի տեսակ:	
Գծագրի անվանում:	

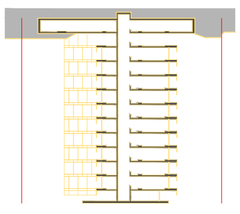

Նախագծի N:	
Ճարտարապետական լուծումներ:	
Կոնստրուկտիվ լուծումներ:	
Ինժեներական համակարգեր:	
Էլեկտրասնուցում:	
Ջեռուցում, օդափոխություն և տաքացում:	
Ջրամատակարարում և կոյուղի:	
Ցածրահոսանքային համակարգեր:	
Ինժեներական ցանցերի դասավորվածություն:	
Ինժեներական ցանցերի դասավորվածություն:	
Ինժեներական ցանցերի դասավորվածություն

Ն-101

Նախագիծ	Ճոճան 4.300 ճոճանչադեպ
Գործարկման հասցե	ՀՀ, ք. Երևան, Նուբարաշենի 6-րդ փ., շ.հ. 10
Գործարկման հասցե	Ճոճան Park Group
Գործարկման հասցե	ք. Երևան, Նուբարաշենի 6-րդ փ., շ.հ. 10
Գործարկման հասցե	Ճոճան 4.300 ճոճանչադեպ

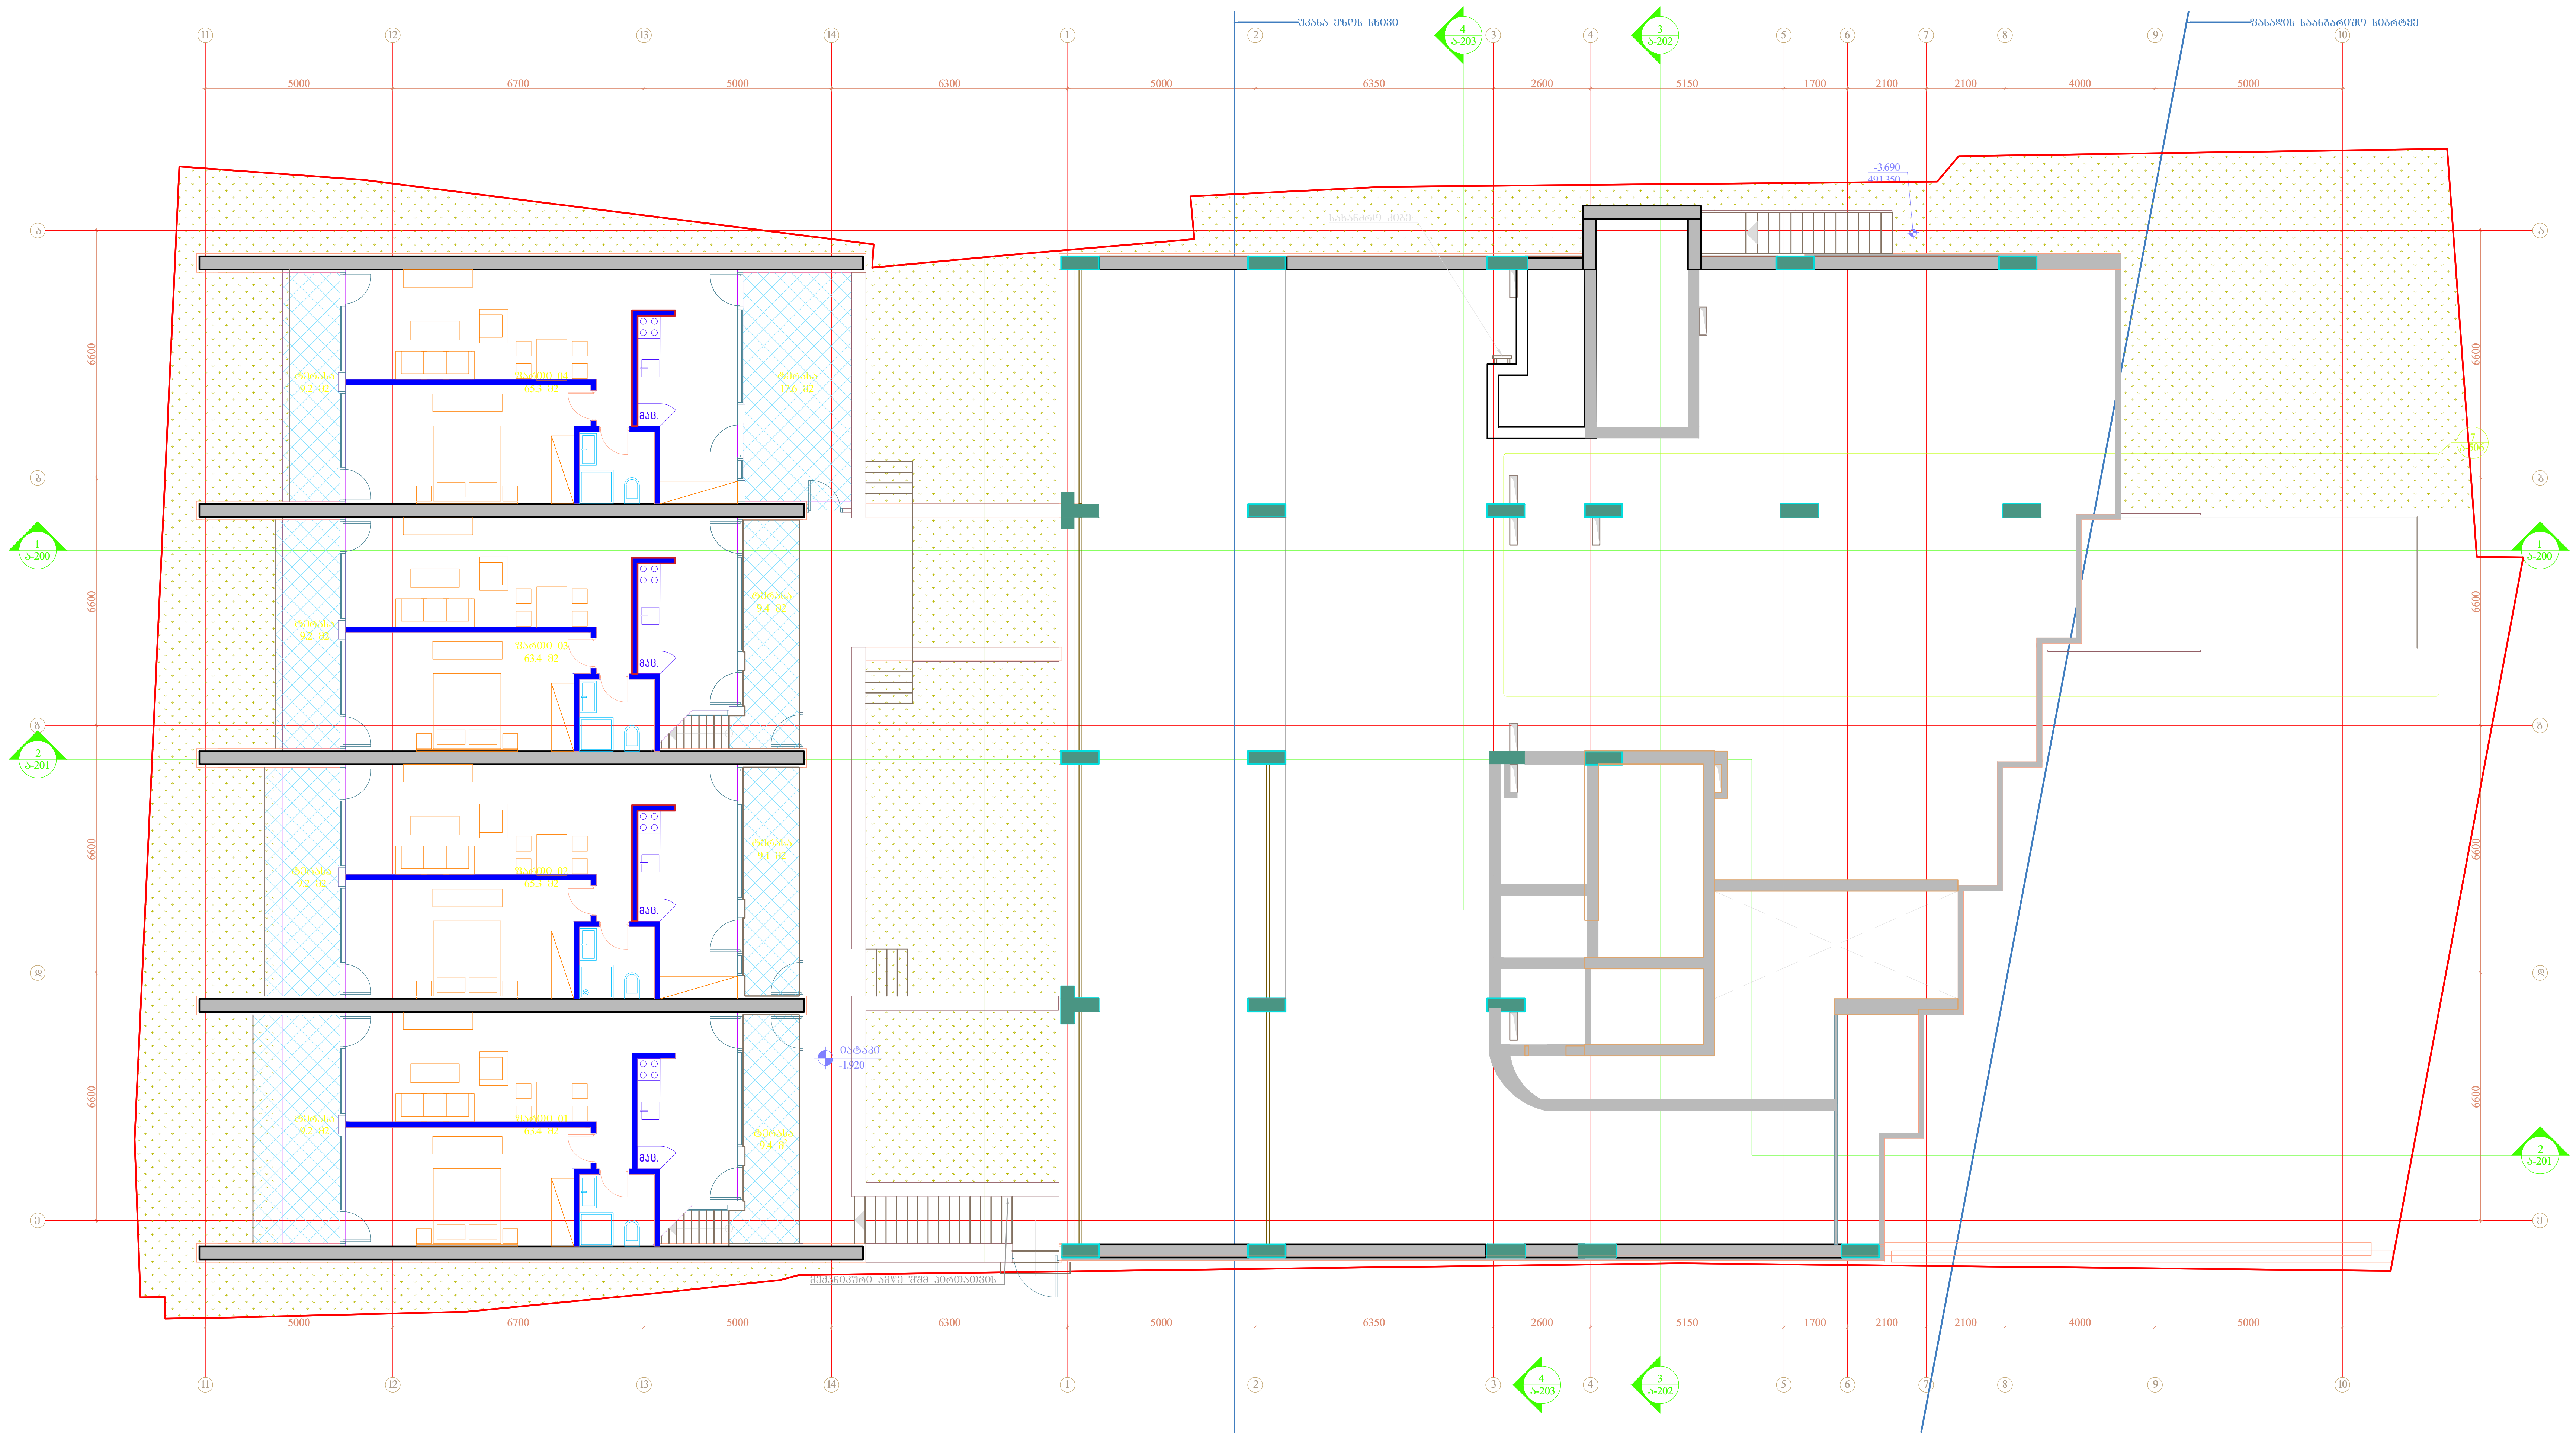

შემსრულებელი:	შპს თ-არქიტექტს ქ.თბილისი, ვაკე-საბურთალოს რ-ნი, აბულაძის ჩიხი N10 ტელ: 225 81 05
დამკვეთი:	შპს "სიეიჩ CH Group" ტელ: 599 92-88-77
პროექტი:	მრავალბინიანი საცხოვრებელი სახლი
მისამართი:	ქ.თბილისი, ნატახტარის ქ. N20ა
სქემატური ჭრილი:	

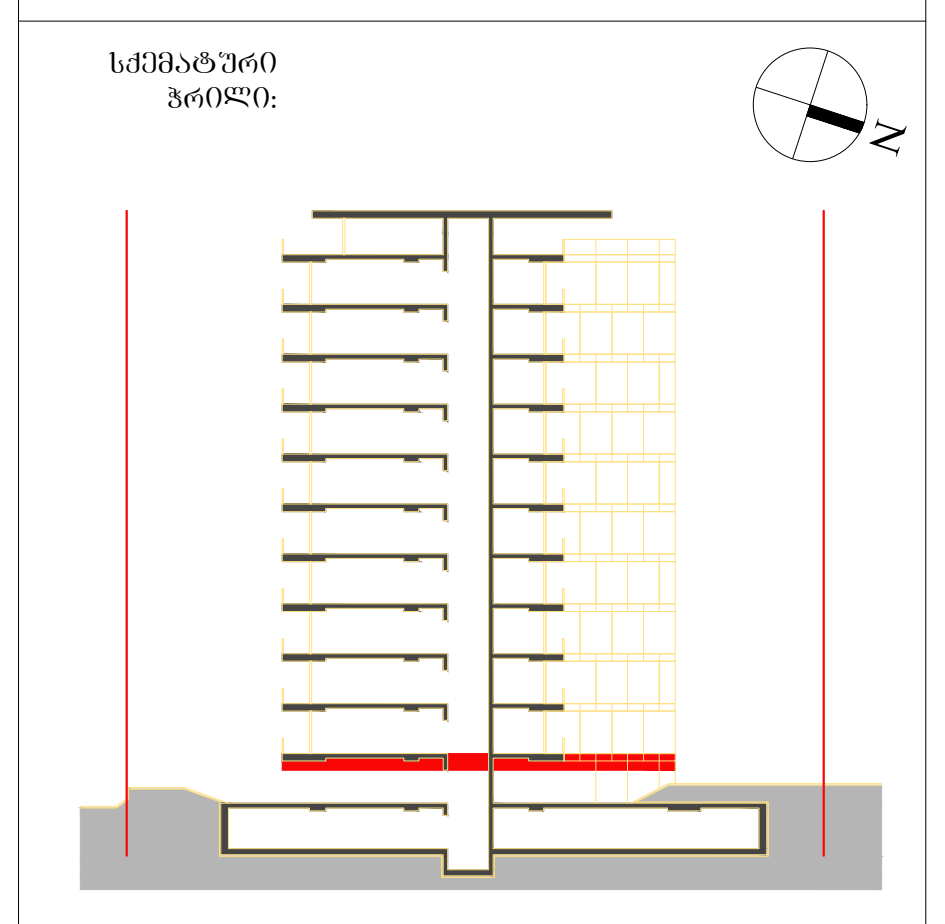

შენიშვნა:	
ფართობები:	ტექნიკური სართული 576.8 მ2
ავტორი:	გ.ინასარიძე
დაამუშავა:	ნ.მაისურაძე მ.მაღლაკელიძე
სტატუსი:	მიმდინარეობს პროექტის შეთანხმება ქ.თბილისის მერიის სამსახურში
პროექტის N:	001
თარიღი:	2022/06/20
მასშტაბი:	1:150
ფორმატი:	A2
ნახაზი:	ტექნიკური სართულის გეგმა -1.400 ნიშნულზე

ა-102

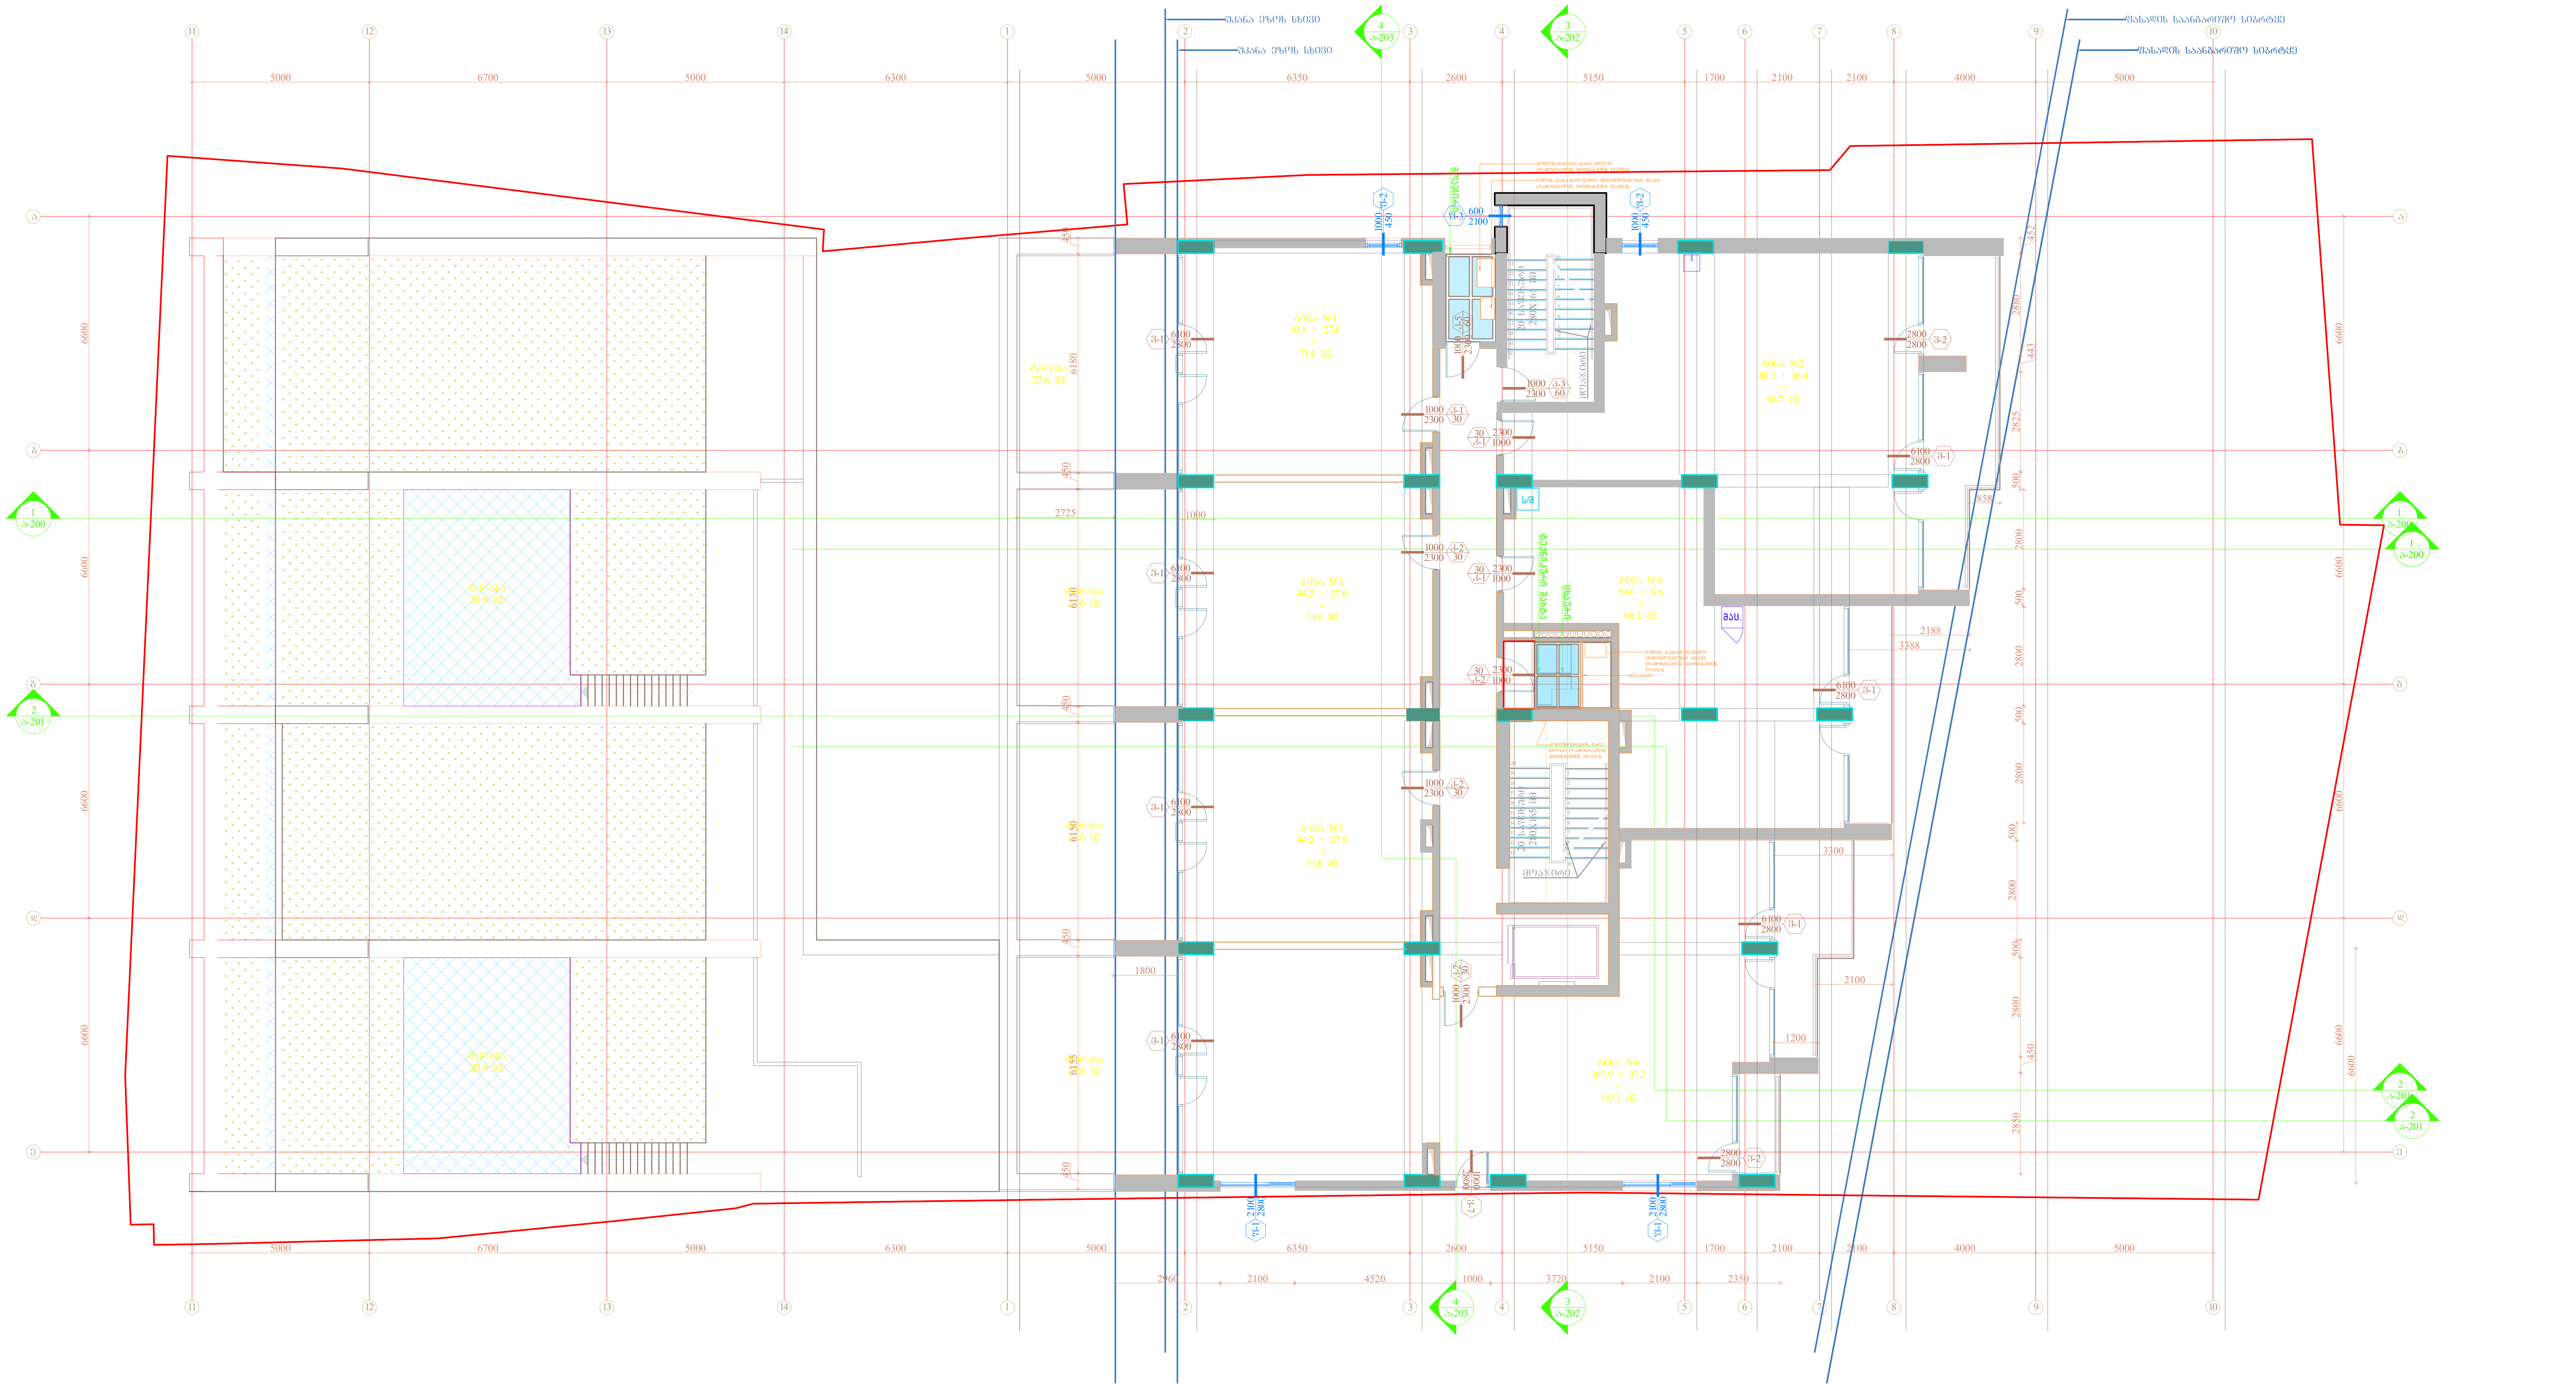

შემსრულებელი: შპს თ-არქიტექტს
ქ.თბილისი, ვაკე-საბურთალოს რ-ნი, აბულაძის ჩიხი N10
ტელ: 225 81 05

დამკვეთი: შპს "სიეიჩ CH Group"
ტელ: 599 92-88-77

პროექტი: მრავალბინიანი საცხოვრებელი სახლი

მისამართი: ქ.თბილისი, ნატახტარის ქ. N20ა

სქემატური ჭრილი:

შენიშვნა:

ფართობები:

კიბის უჯრედი და სადარბაზო: 67.0 მ2

ბინა N1:
შიდა - 43.8
აივანი - 27.6
სრული - 71.4 მ2

ბინა N2:
შიდა - 80.3
აივანი - 16.4
სრული - 96.7 მ2

ბინა N3:
შიდა - 44.2
აივანი - 27.6
სრული - 71.8 მ2

ბინა N4:
შიდა - 59.6
აივანი - 6.6
სრული - 66.2 მ2

ბინა N5:
შიდა - 44.2
აივანი - 27.6
სრული - 71.8 მ2

ბინა N6:
შიდა - 107.9
აივანი - 37.2
სრული - 145.1 მ2

ავტორი: გ.ინასარიძე

დაამუშავა: ნ.მაისურაძე
მ.მაღლაკელიძე

სტატუსი: მიმდინარეობს პროექტის შეთანხმება ქ.თბილისის მერიის სამსახურში

პროექტის N: 001
თარიღი: 2022/06/20
მასშტაბი: 1:150
ფორმატი: A2

ნახაზი: გეგმა ±0.000 (495.040) ნიშნულზე

ა-103

 Э-104

Масштаб:	1:100
Дата:	03.06.2022
Стадия:	Р
Лист:	1
Листов:	1

Экспликация помещений 1 этажа

№	Наименование	Площадь, м²
1	Тамбур	6.38
2	Коридор	14.9
3	Санузел	1.49
4	Санузел	2.43
5	Коридор	12.5
6	Санузел	1.74
7	Коридор	12.45
8	Санузел	1.76
9	Коридор	4.3
10	Санузел	1.74
11	Коридор	4.8
12	Санузел	2.43
13	Коридор	14
14	Санузел	1.48
15	Спальня	17.5
16	Спальня	15.4
17	Спальня	14.9
18	Спальня	13.8
19	Спальня	15.3
20	Спальня	21.3
21	Спальня	17.3
22	Спальня	15.4
23	Спальня	21.3
24	Спальня	17.3
25	Спальня	15.3
26	Спальня	21.8
27	Спальня	17.5
28	Спальня	15.4
29	Спальня	21.3
30	Спальня	17.4
31	Спальня	15.3
32	Спальня	21.8
33	Спальня	17.3
34	Спальня	15.4
35	Спальня	21.3
36	Спальня	17.4
37	Спальня	15.3
38	Спальня	21.8
39	Спальня	17.5
40	Спальня	15.4
41	Спальня	21.3
42	Спальня	17.3
43	Спальня	15.3
44	Спальня	21.8
45	Спальня	17.5
46	Спальня	15.4
47	Спальня	21.3
48	Спальня	17.4
49	Спальня	15.3
50	Спальня	21.8
51	Спальня	17.5
52	Спальня	15.4
53	Спальня	21.3
54	Спальня	17.3
55	Спальня	15.3
56	Спальня	21.8
57	Спальня	17.5
58	Спальня	15.4
59	Спальня	21.3
60	Спальня	17.4
61	Спальня	15.3
62	Спальня	21.8
63	Спальня	17.5
64	Спальня	15.4
65	Спальня	21.3
66	Спальня	17.3
67	Спальня	15.3
68	Спальня	21.8
69	Спальня	17.5
70	Спальня	15.4
71	Спальня	21.3
72	Спальня	17.4
73	Спальня	15.3
74	Спальня	21.8
75	Спальня	17.5
76	Спальня	15.4
77	Спальня	21.3
78	Спальня	17.3
79	Спальня	15.3
80	Спальня	21.8
81	Спальня	17.5
82	Спальня	15.4
83	Спальня	21.3
84	Спальня	17.4
85	Спальня	15.3
86	Спальня	21.8
87	Спальня	17.5
88	Спальня	15.4
89	Спальня	21.3
90	Спальня	17.3
91	Спальня	15.3
908	Спальня	21.8
909	Спальня	17.5
910	Спальня	15.4
911	Спальня	21.3
912	Спальня	17.4
913	Спальня	15.3
914	Спальня	21.8
915	Спальня	17.5
916	Спальня	15.4
917	Спальня	21.3
918	Спальня	17.3
919	Спальня	15.3
920	Спальня	21.8
921	Спальня	17.5
922	Спальня	15.4
923	Спальня	21.3
924	Спальня	17.4
925	Спальня	15.3
926	Спальня	21.8
927	Спальня	17.5
928	Спальня	15.4
929	Спальня	21.3
930	Спальня	17.3
931	Спальня	15.3
932	Спальня	21.8
933	Спальня	17.5
934	Спальня	15.4
935

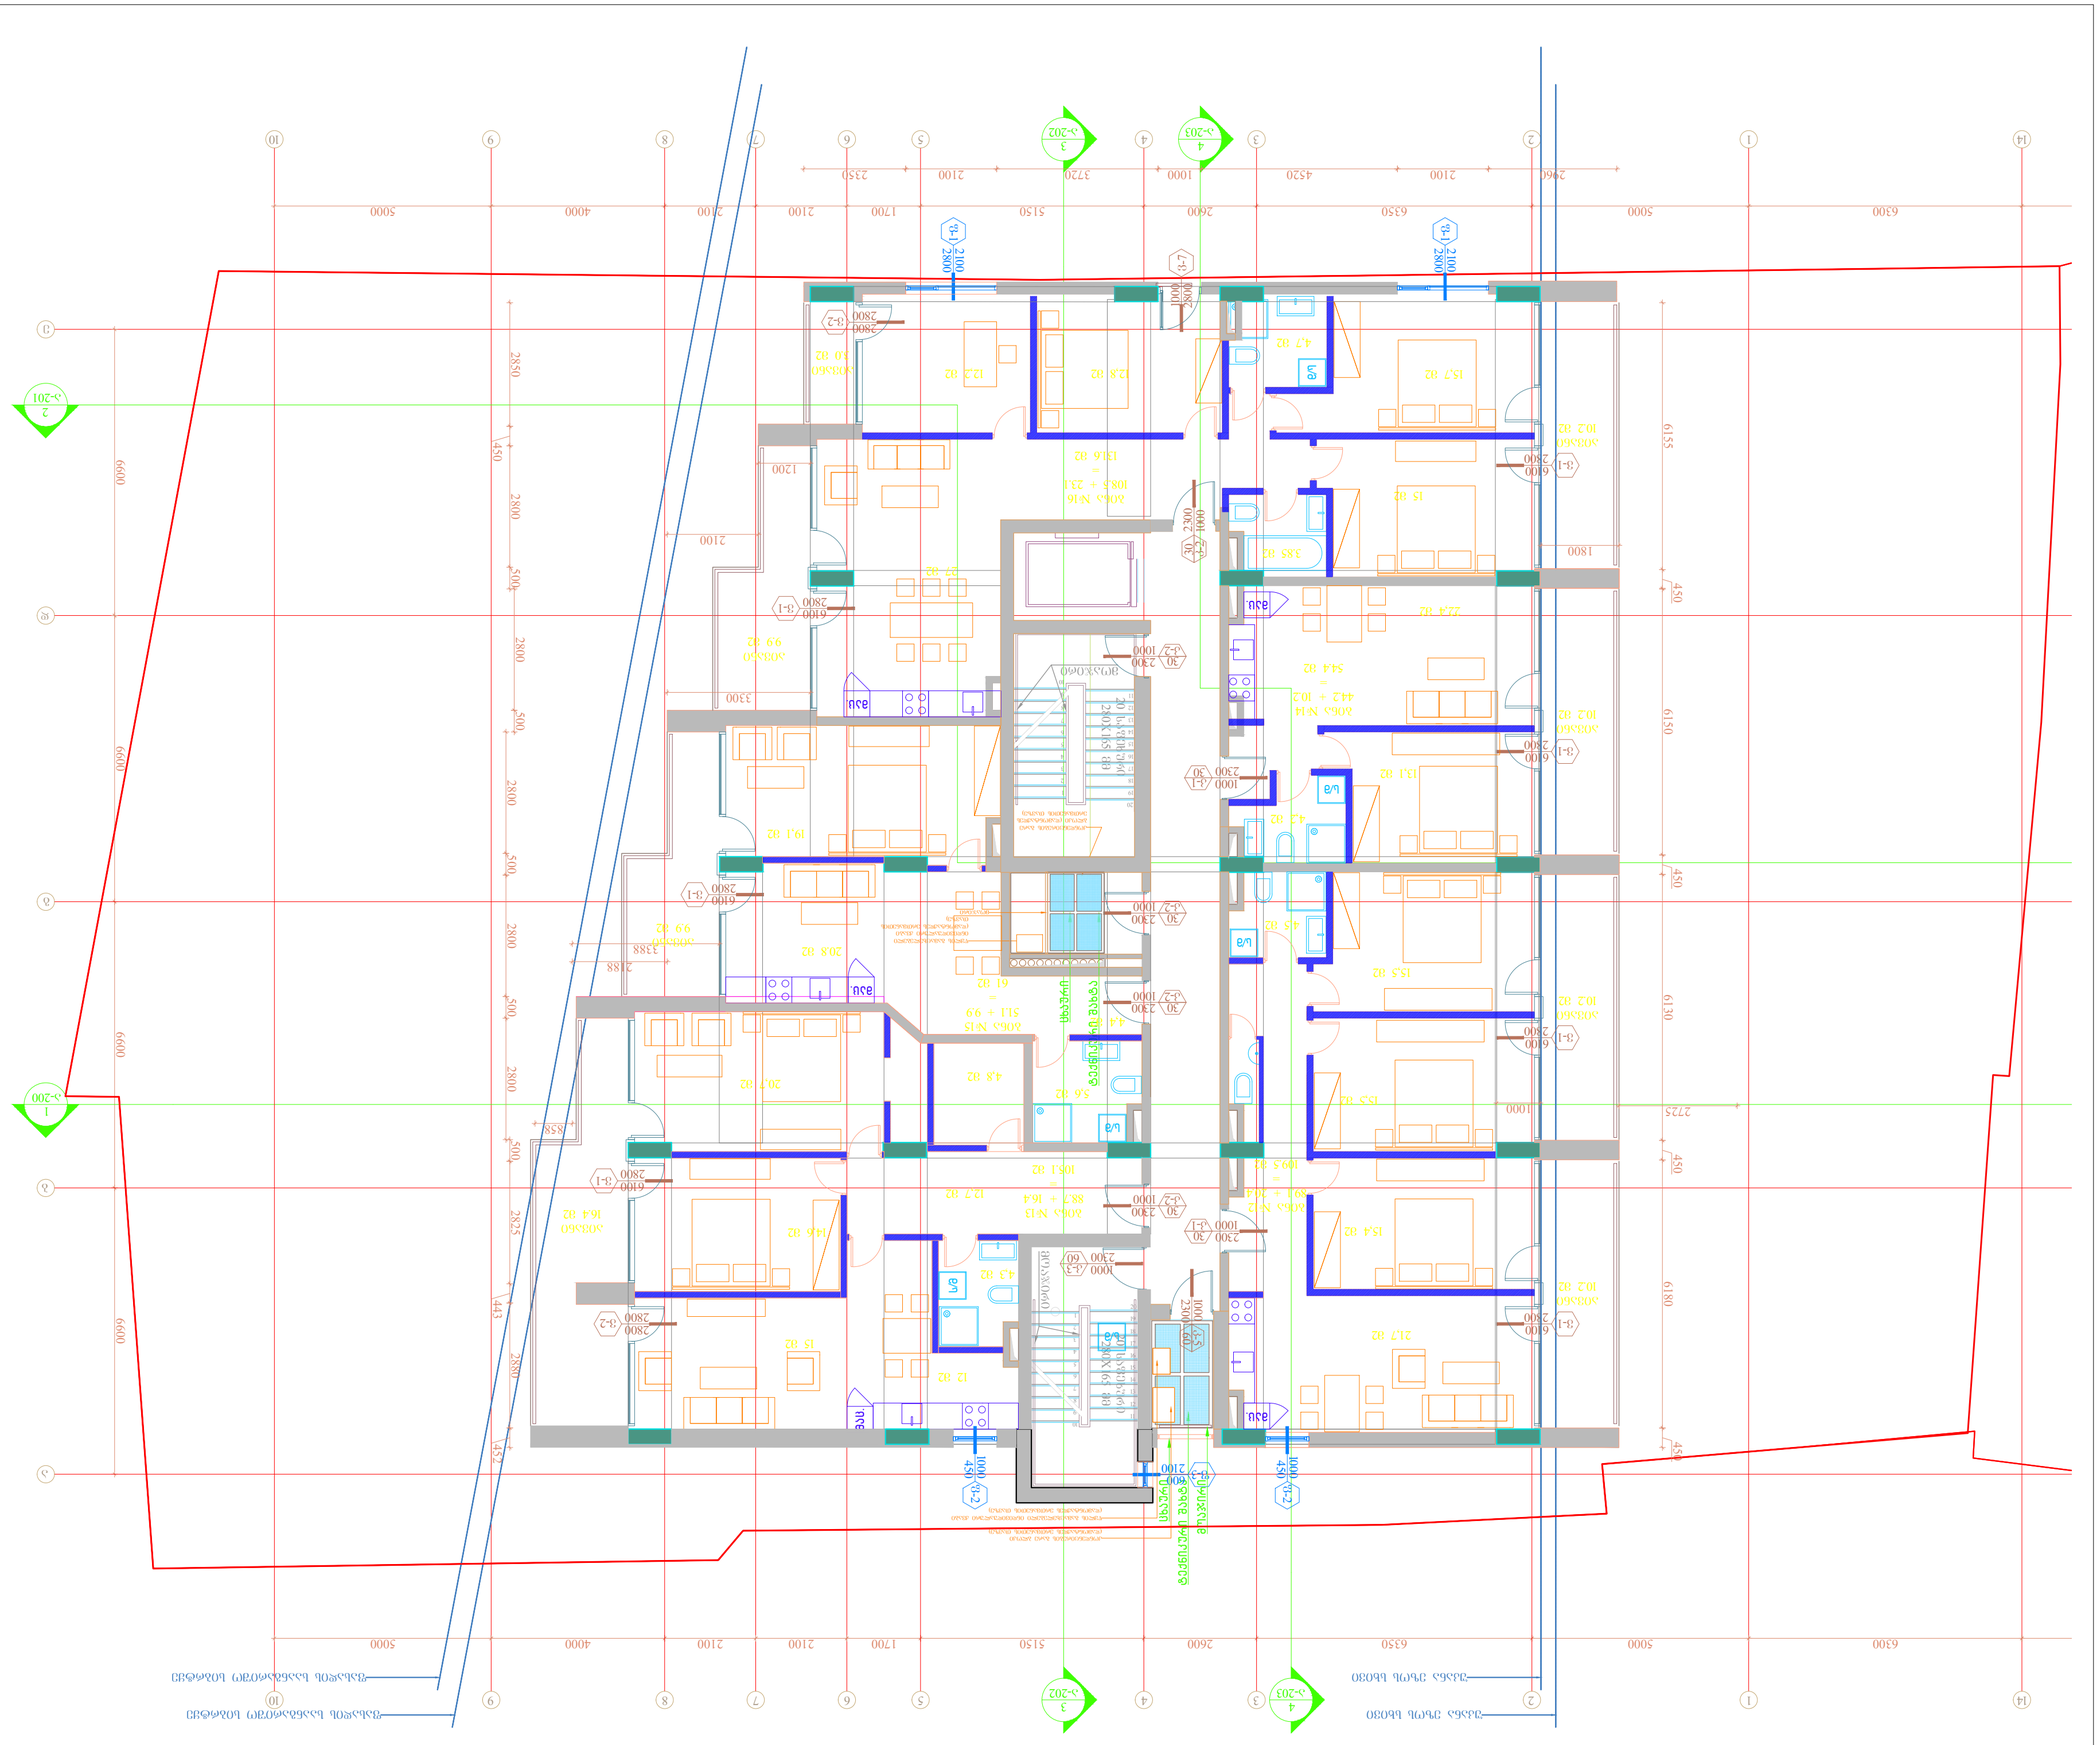
1-200
2-201
3-202
4-203
1:1 2100 2800
3-1 6100 2800
3-2 2800
1-2 1000 2300
1-1 1000 2300
2-2 1000 2300
2-1 1000 2300
1000 2100
1000 450
1000 2800
1000 2300
1000 2300
1000 2300

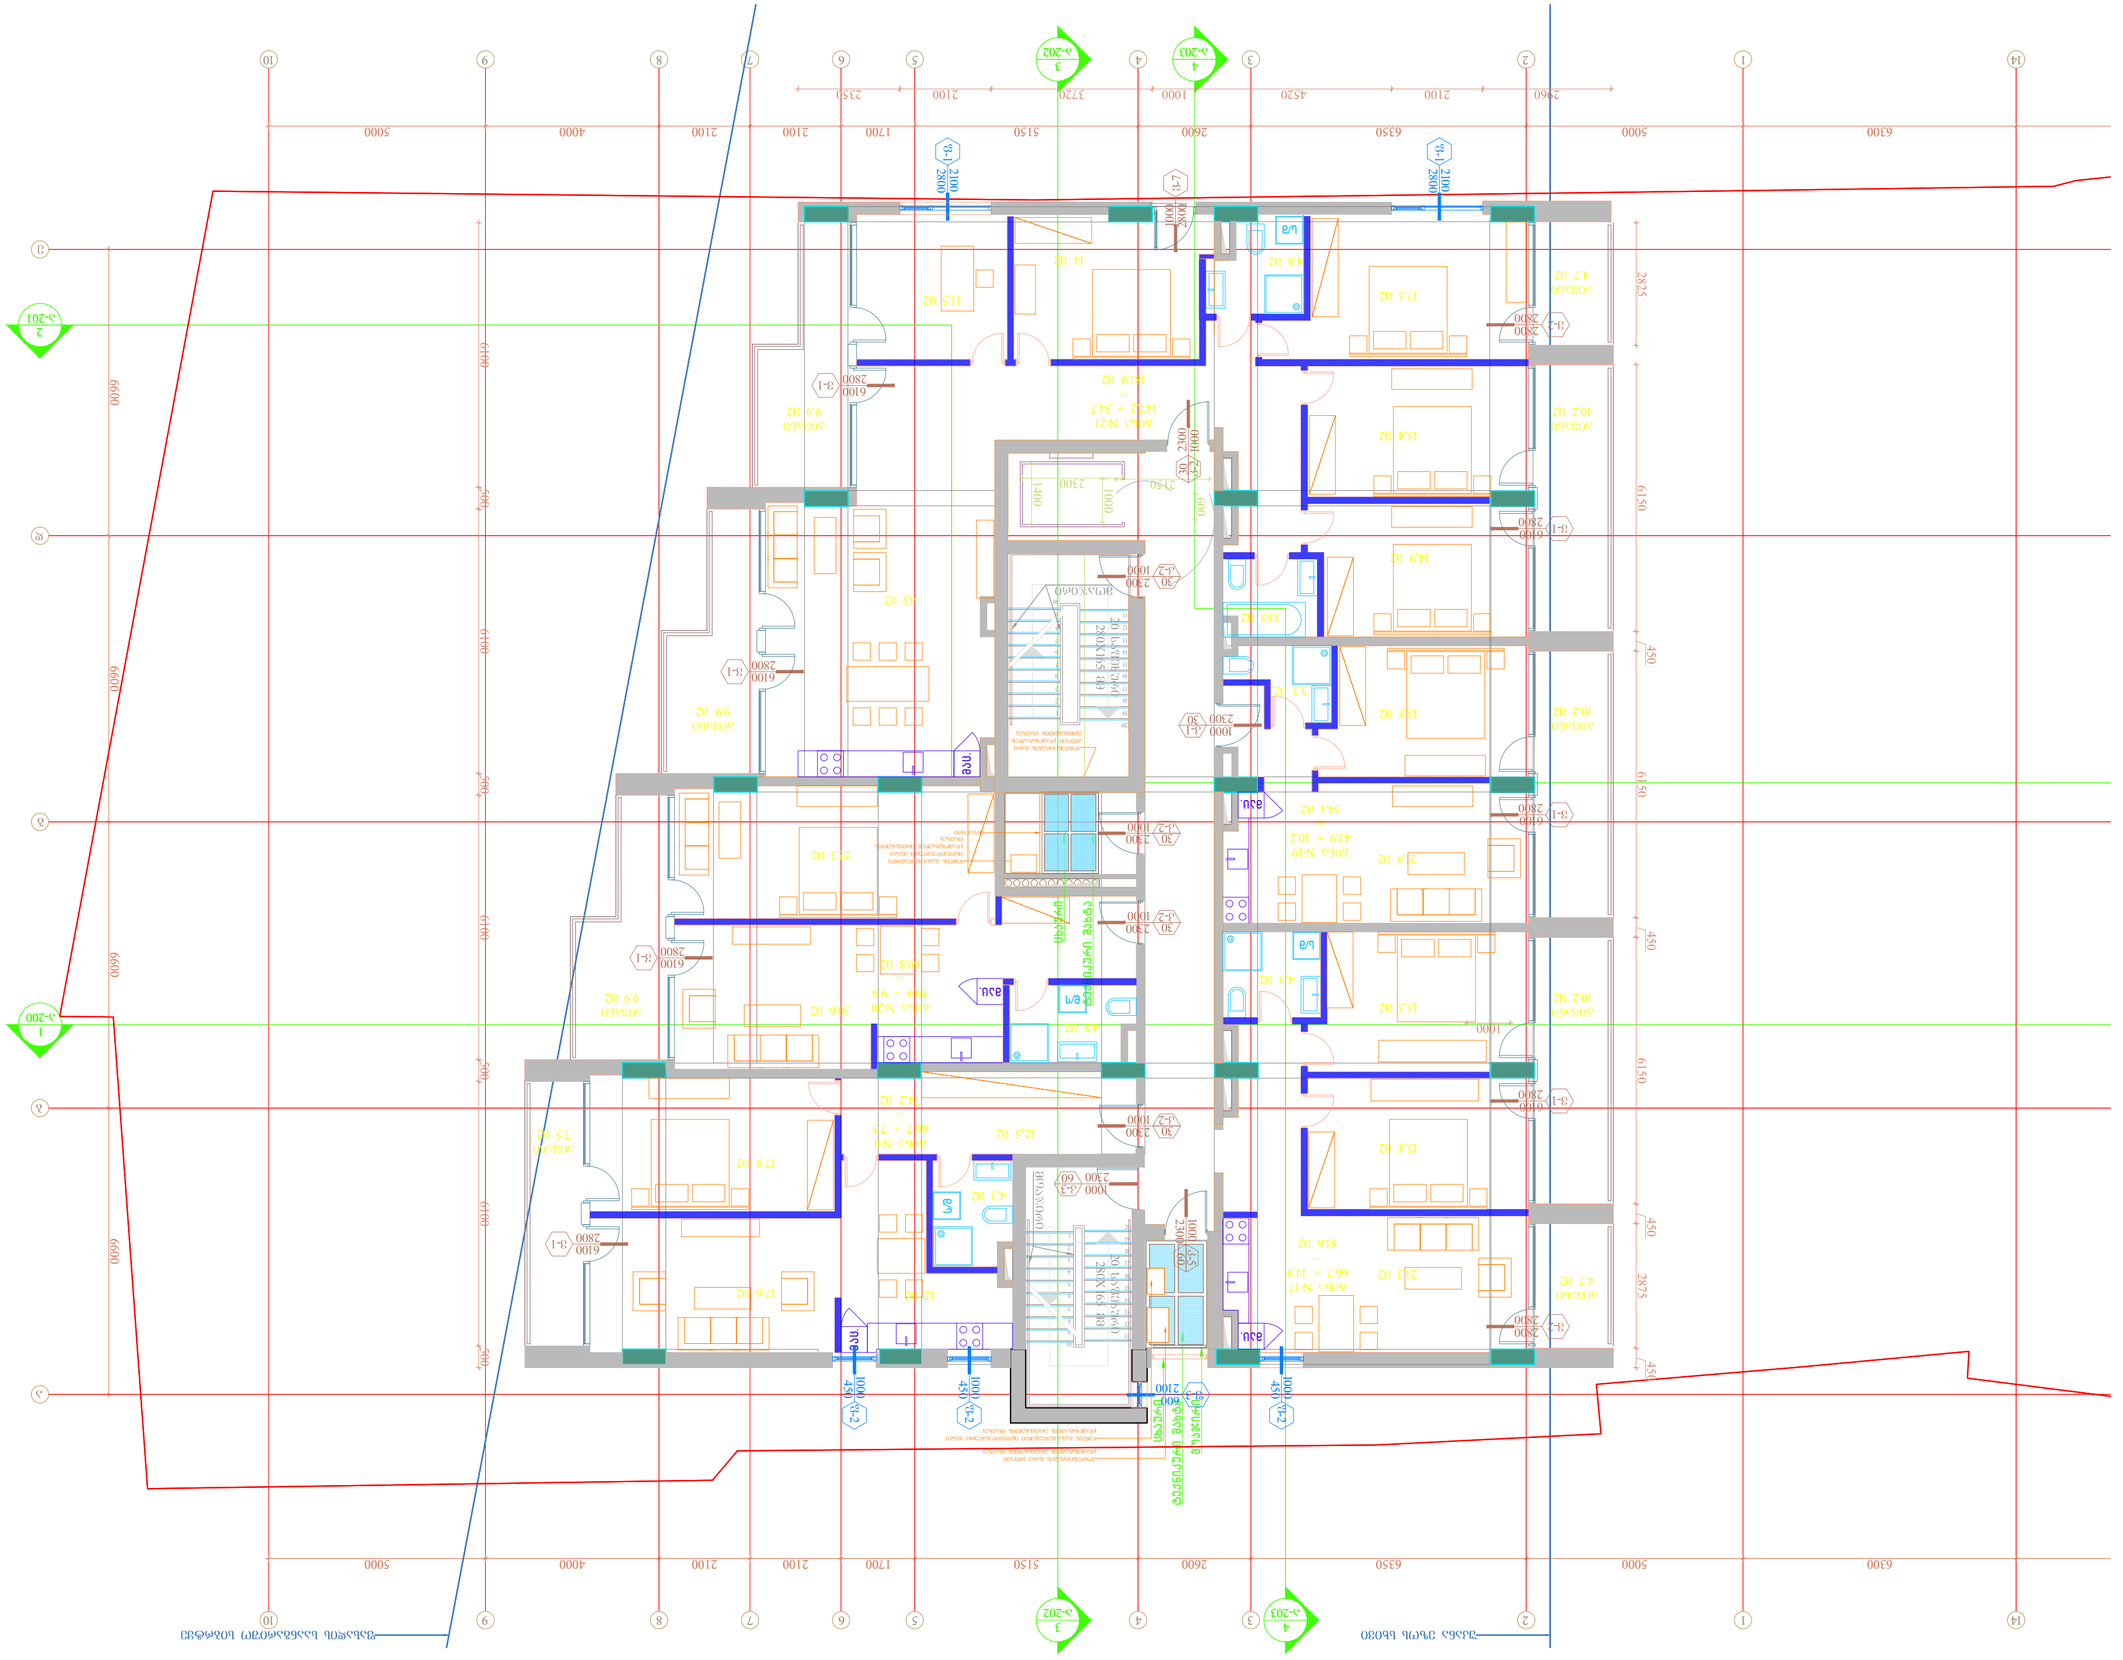
Ա-201
Ա-200
Ա-202
Ա-203
1
2
3
4
1
2
3
4
5
6
7
8
9
10
14
Ա
Բ
Գ
Դ
Ե
Զ
5000
4000
2100
1700
5150
2600
6350
6300
2960
2100
1000
3720
2100
2350
6600
6600
6600

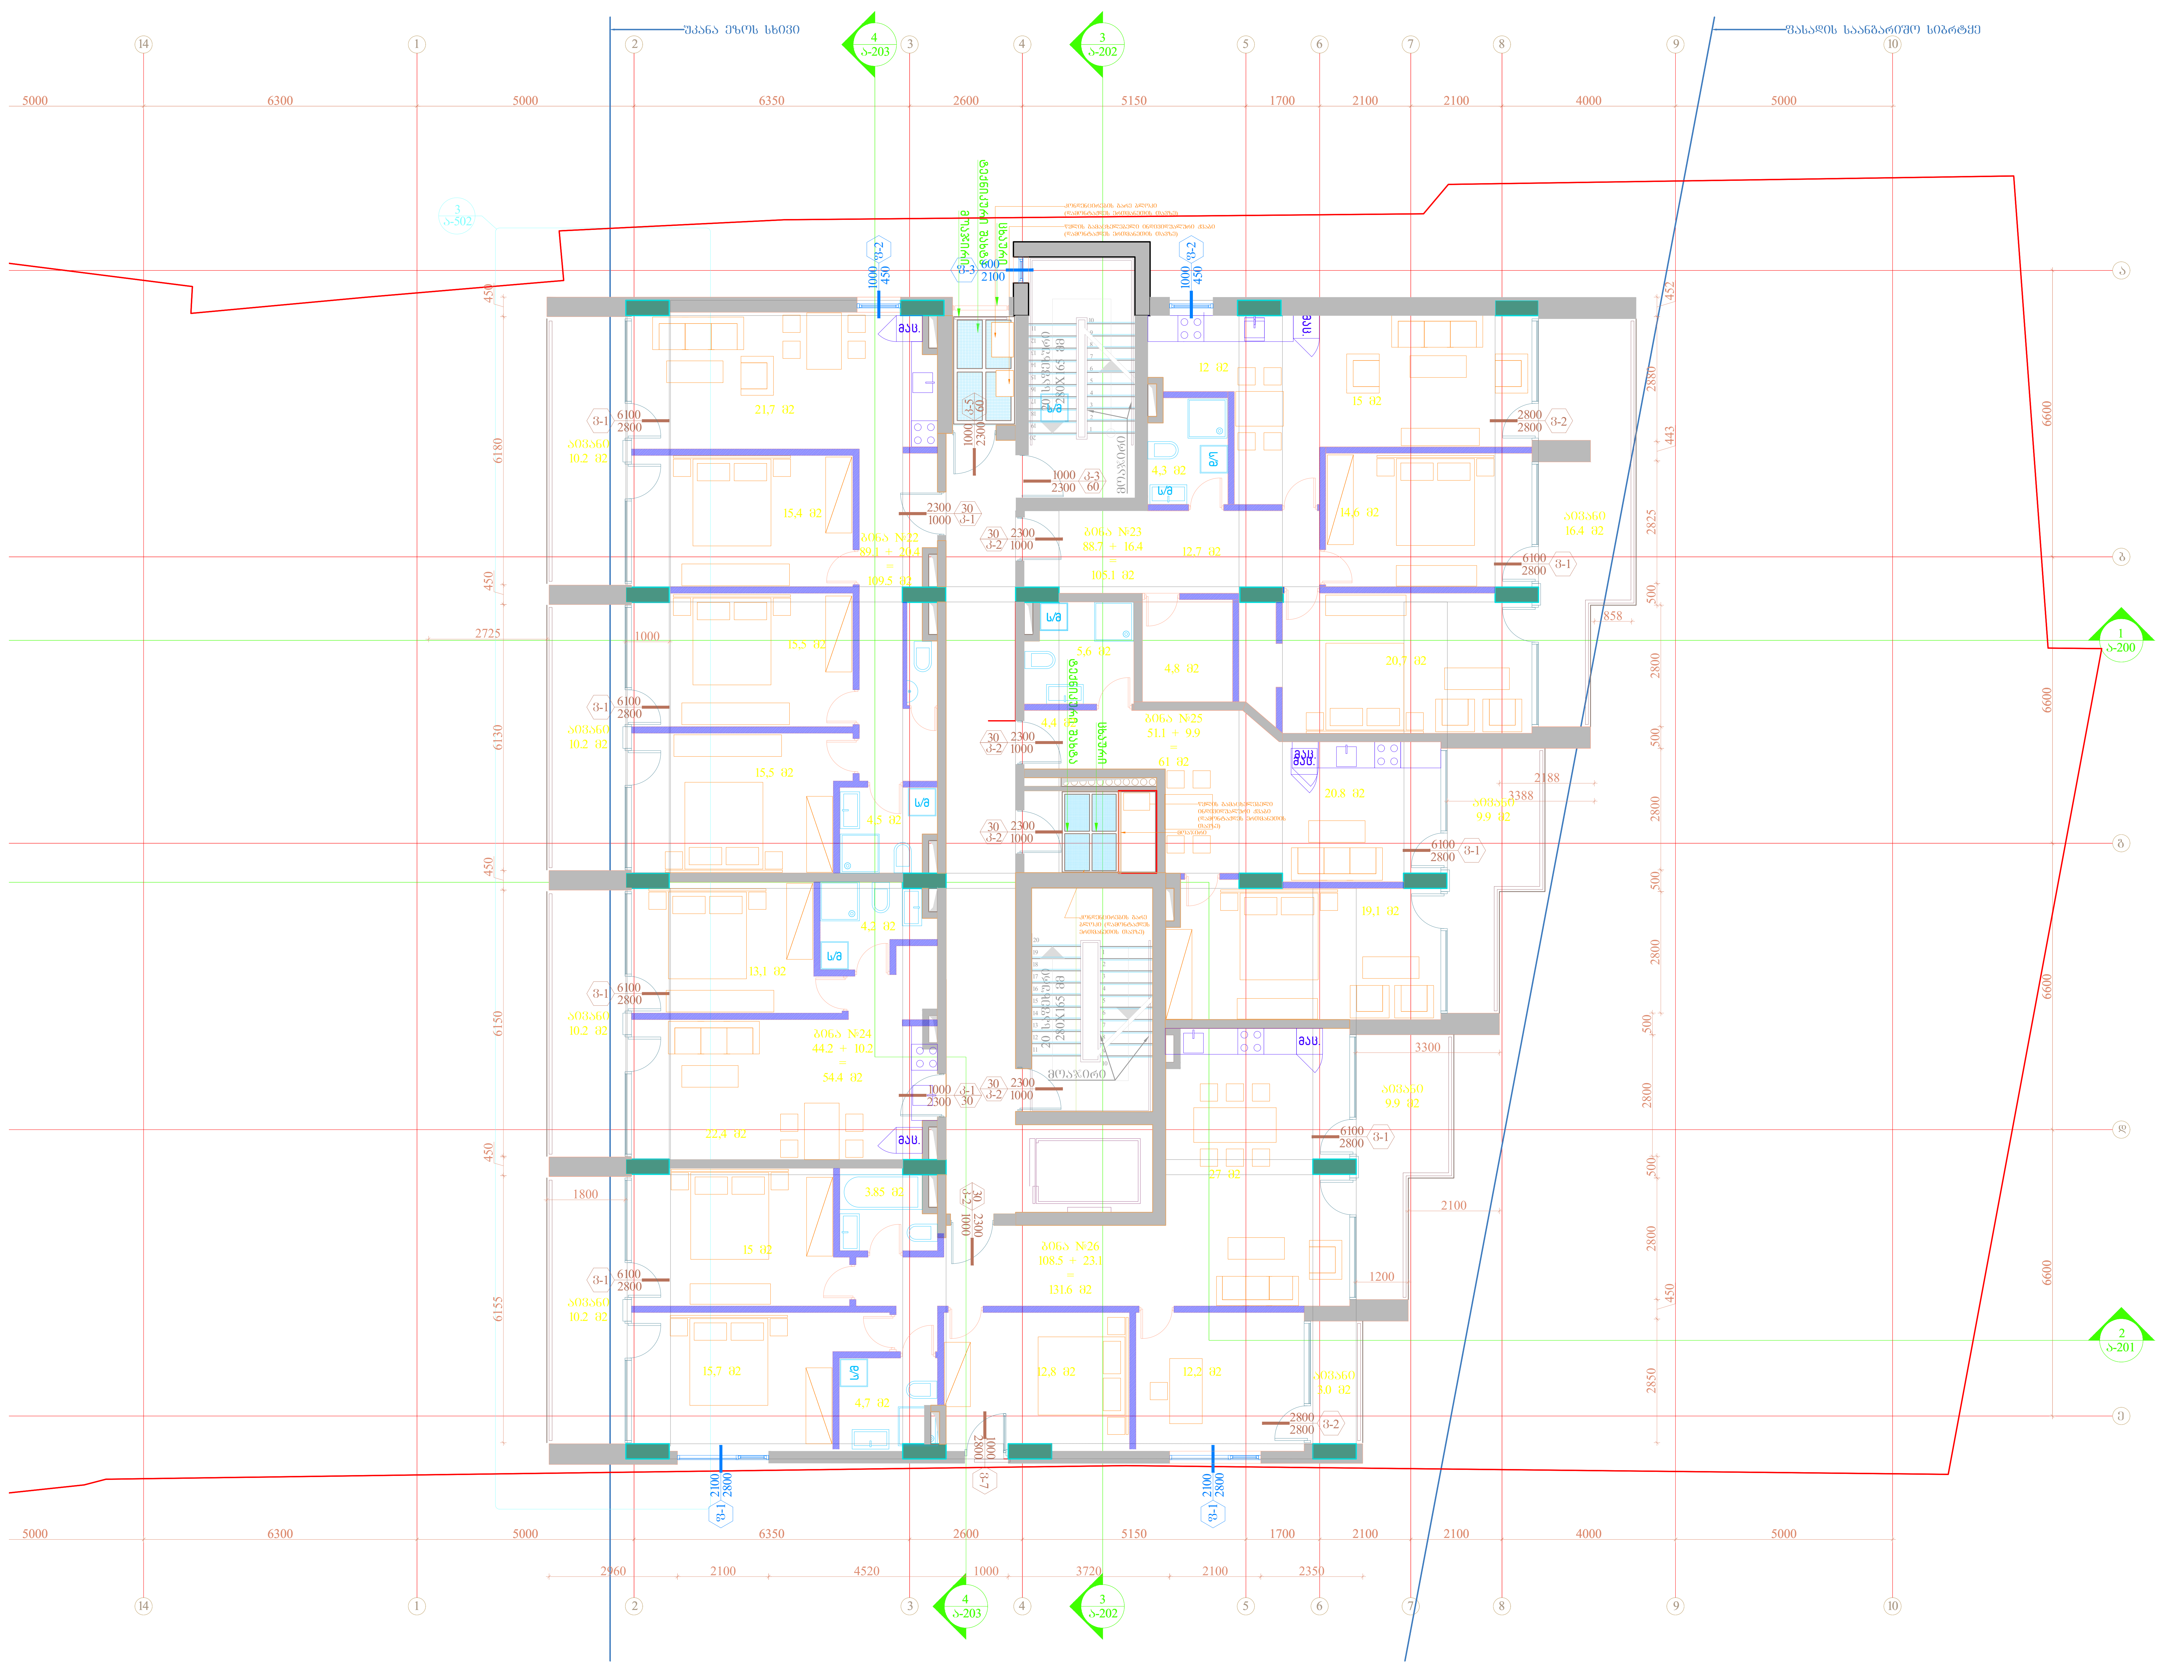

შემსრულებელი: შპს თ-არქიტექტს
ქ.თბილისი, ვაკე-საბურთალოს რ-60, აბულაძის ჩიხი N10
ტელ: 225 81 05

დამკვეთი: შპს "სიეიჩ CH Group"
ტელ: 599 92-88-77

პროექტი: მრავალბინიანი საცხოვრებელი სახლი

მისამართი: ქ.თბილისი, ნატახტარის ქ. N20ა

სქემატური ჭრილი:

შენიშვნა:

ფართობები: კიბის უჯრედი და სადარბაზო: 66.5 მ2

ბინა N22:
შიდა - 89.1
აივანი - 20.4
სრული - 109.5 მ2

ბინა N23:
შიდა - 80.2
აივანი - 16.4
სრული - 96.6 მ2

ბინა N24:
შიდა - 44.2
აივანი - 10.2
სრული - 54.4 მ2

ბინა N25:
შიდა - 59.6
აივანი - 9.9
სრული - 69.5 მ2

ბინა N26:
შიდა - 108.5
აივანი - 23.1
სრული - 131.6 მ2

ავტორი: გ.ინასარიძე
დაამუშავა: ნ.მაისურაძე
მ.მაღლაკელიძე

სტატუსი: მიმდინარეობს პროექტის შეთანხმება ქ.თბილისის მერიის სამსახურში

პროექტის N:	001
თარიღი:	2022/06/20
მასშტაბი:	1:100
ფორმატი:	A2

ნახაზი: გეგმა +13.200 ნიშნულზე

ა-107

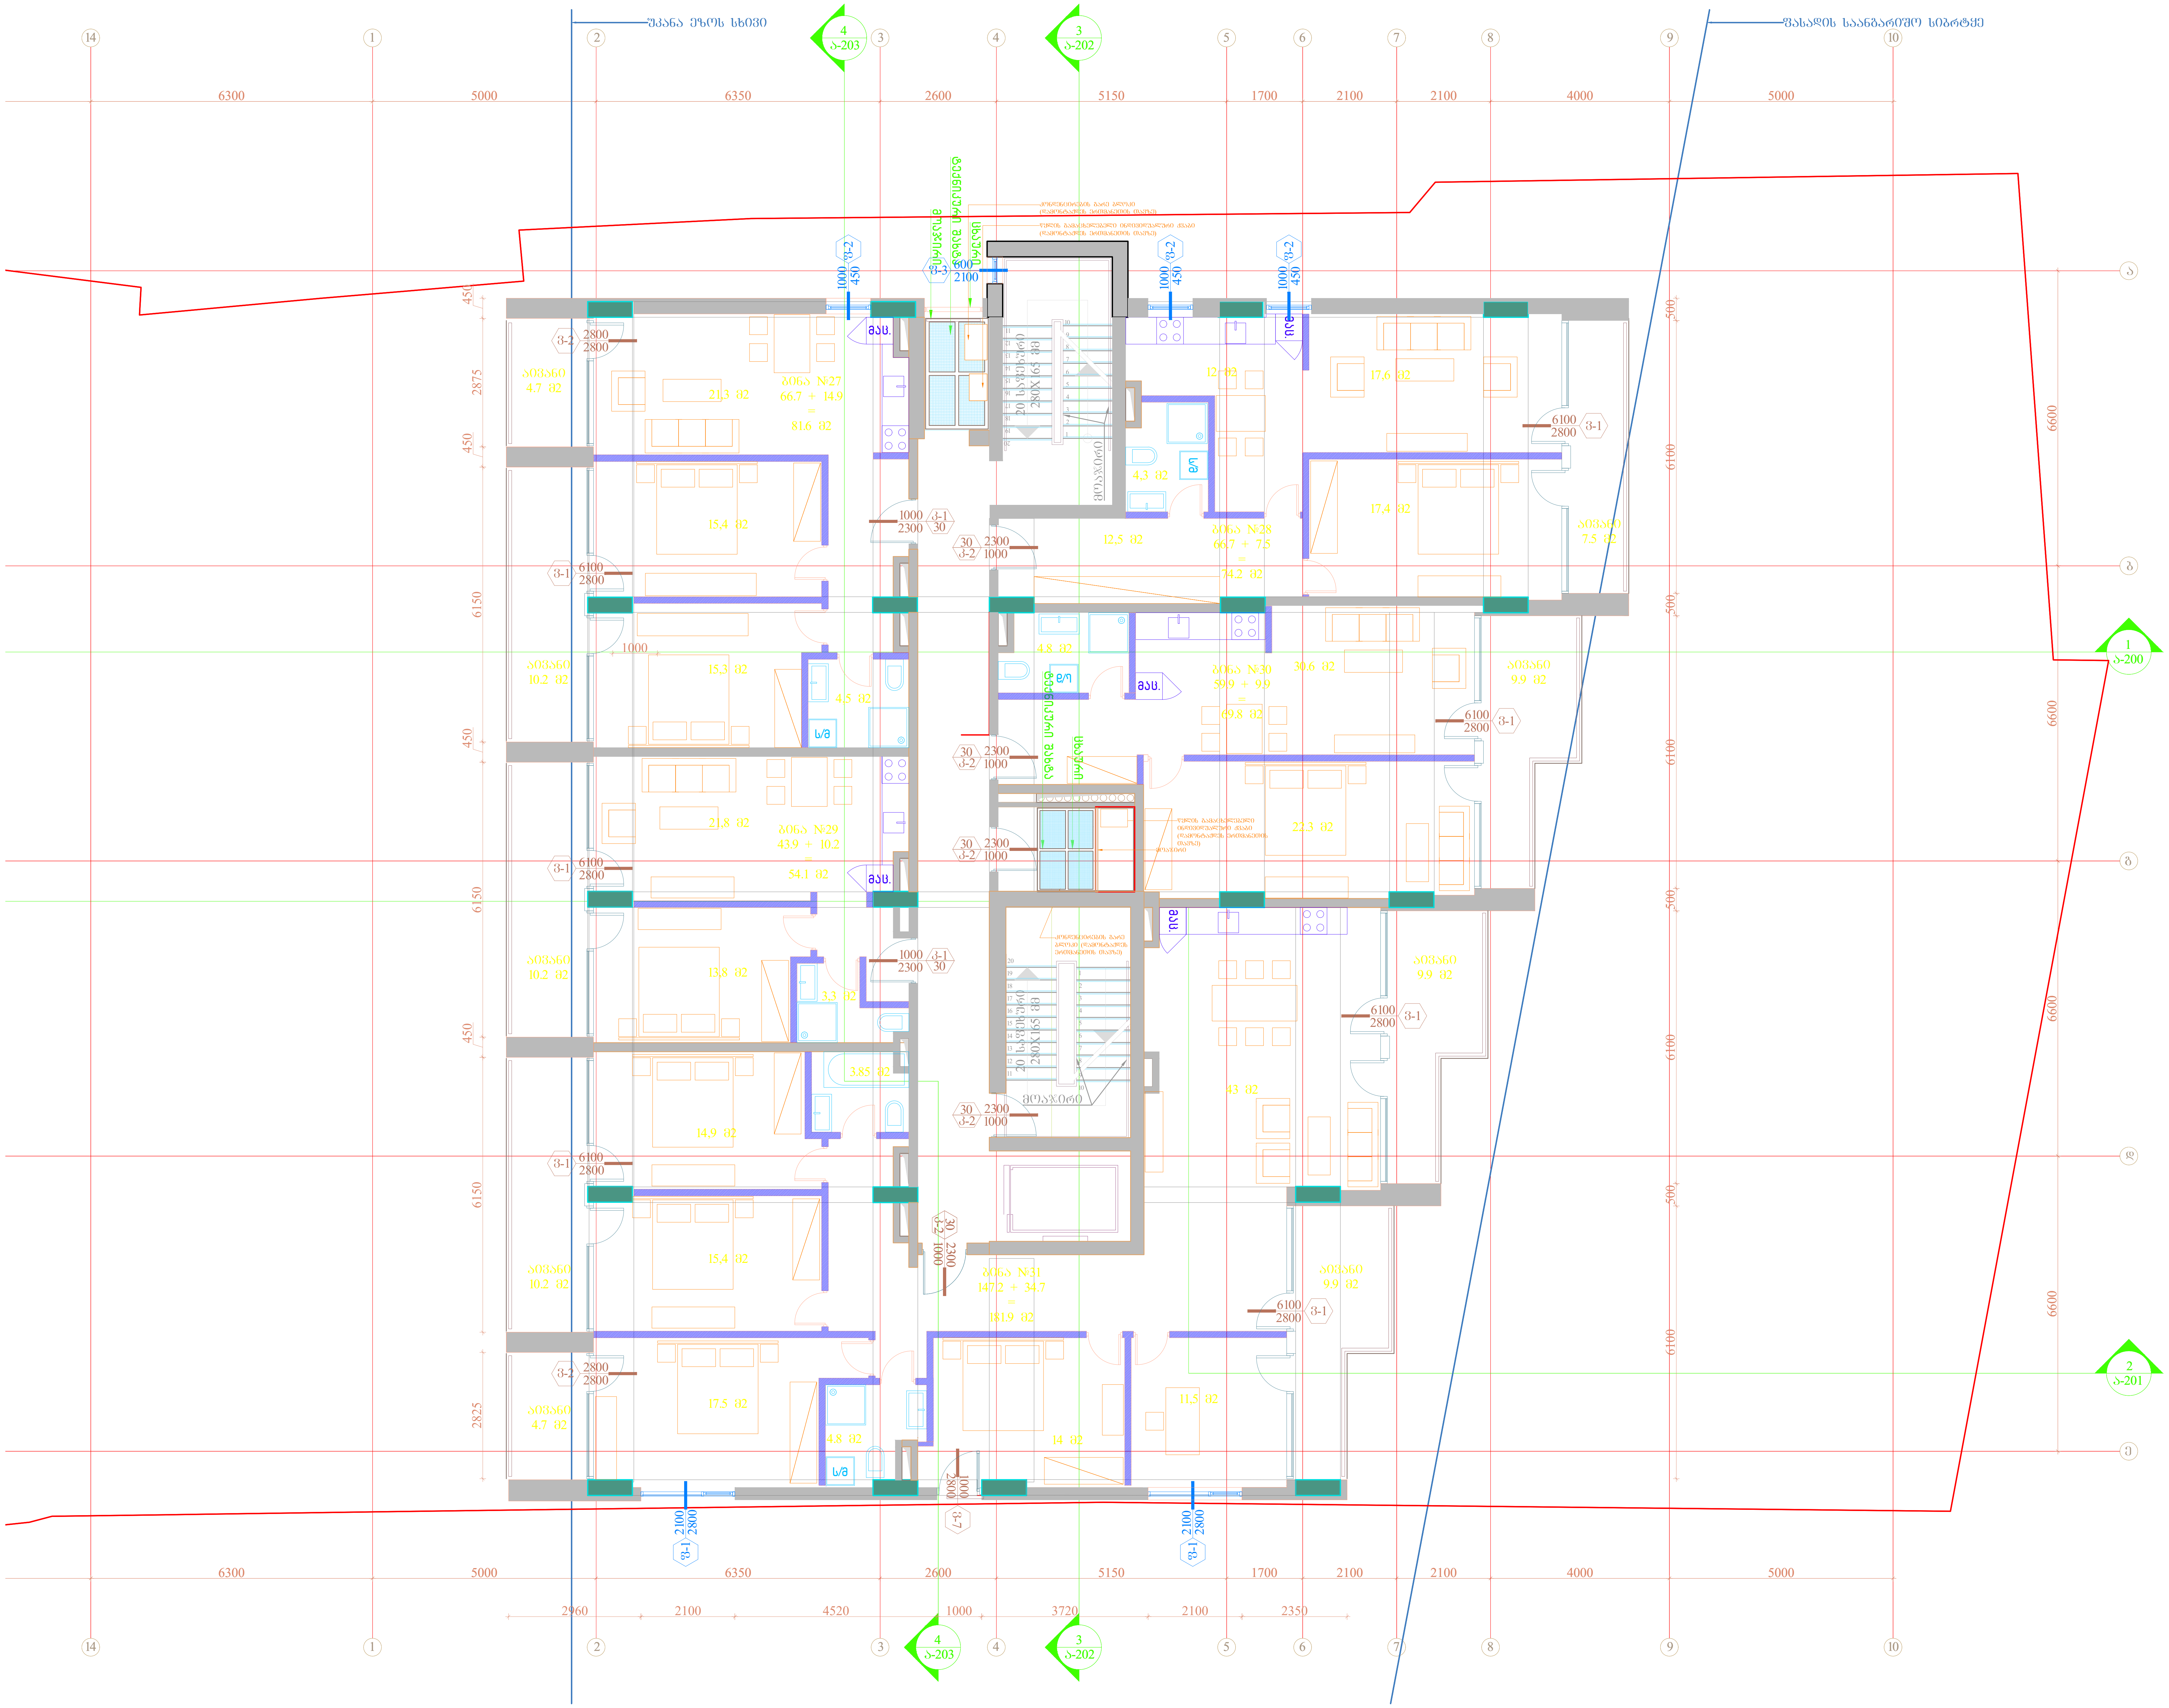

შემსრულებელი: შპს თ-არქიტექტს
ქ.თბილისი, ვაკე-საბურთალოს რ-ნი, აბულაძის ჩიხი N10
ტელ: 225 81 05

დამკვეთი: შპს "სიეიჩ CH Group"
ტელ: 599 92-88-77

პროექტი: მრავალბინიანი საცხოვრებელი სახლი

მისამართი: ქ.თბილისი, ნატახტარის ქ. N20ა

სქემატური ჭრილი:

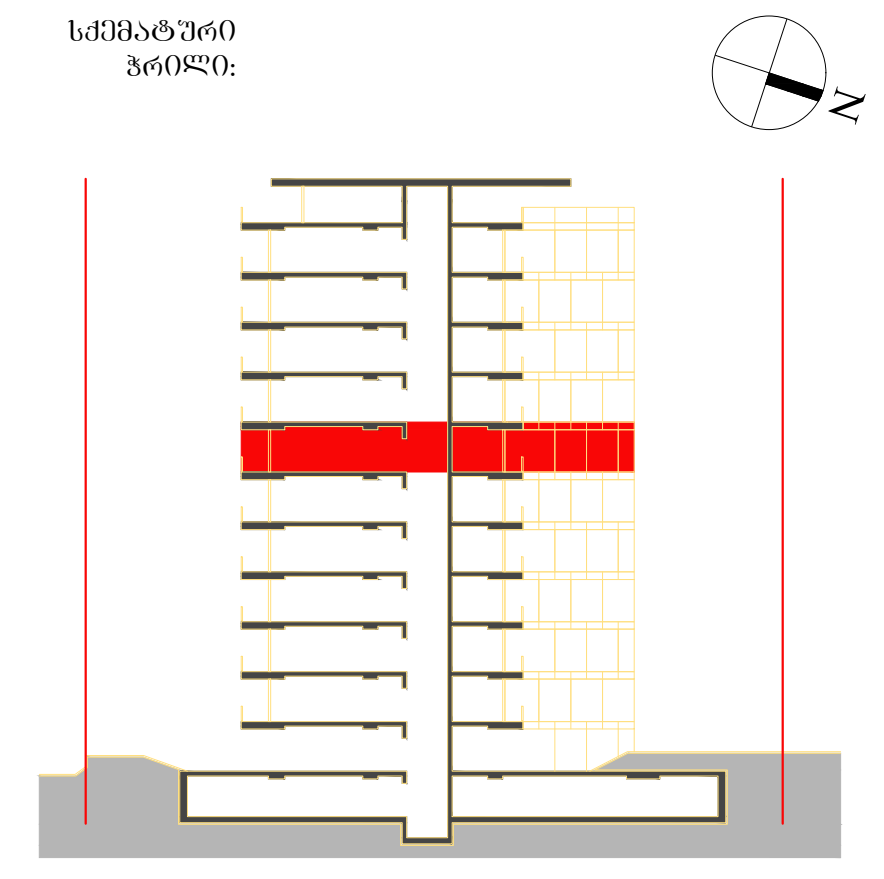

შენიშვნა:

ფართობები: კიბის უჯრედი და სადარბაზო: 63.8 მ2

ბინა N27:
შიდა - 66.7
აივანი - 14.9
სრული - 81.6 მ2

ბინა N28:
შიდა - 66.8
აივანი - 7.5
სრული - 74.3 მ2

ბინა N29:
შიდა - 43.9
აივანი - 10.2
სრული - 54.1 მ2

ბინა N30:
შიდა - 59.8
აივანი - 9.9
სრული - 69.7 მ2

ბინა N31:
შიდა - 147.2
აივანი - 34.7
სრული - 181.9 მ2

ავტორი: გ.ინასარიძე

დაამუშავა: ნ.მაისურაძე
მ.მაღლაკელიძე

სტატუსი: მიმდინარეობს პროექტის შეთანხმება ქ.თბილისის მერიის სამსახურში

პროექტის N: 001
თარიღი: 2022/06/20
მასშტაბი: 1:100
ფორმატი: A2

ნახაზი: გეგმა +16.500 ნიშნულზე

ა-108

ა-109

ტელეფონი:	(+995 99) 800 673 673
ელ.ფოსტა:	
პროექტის №:	001
თარიღი:	2022/06/20
მასშტაბი:	1:100
ფორმატი:	A2
პროექტის ავტორი:	ზურაბ ბაქრაძე არქიტექტურა
	ზურაბ ბაქრაძე
ხელმძღვანელი:	ზ.ბაქრაძე
კონსულტანტი:	ზ.ბაქრაძე

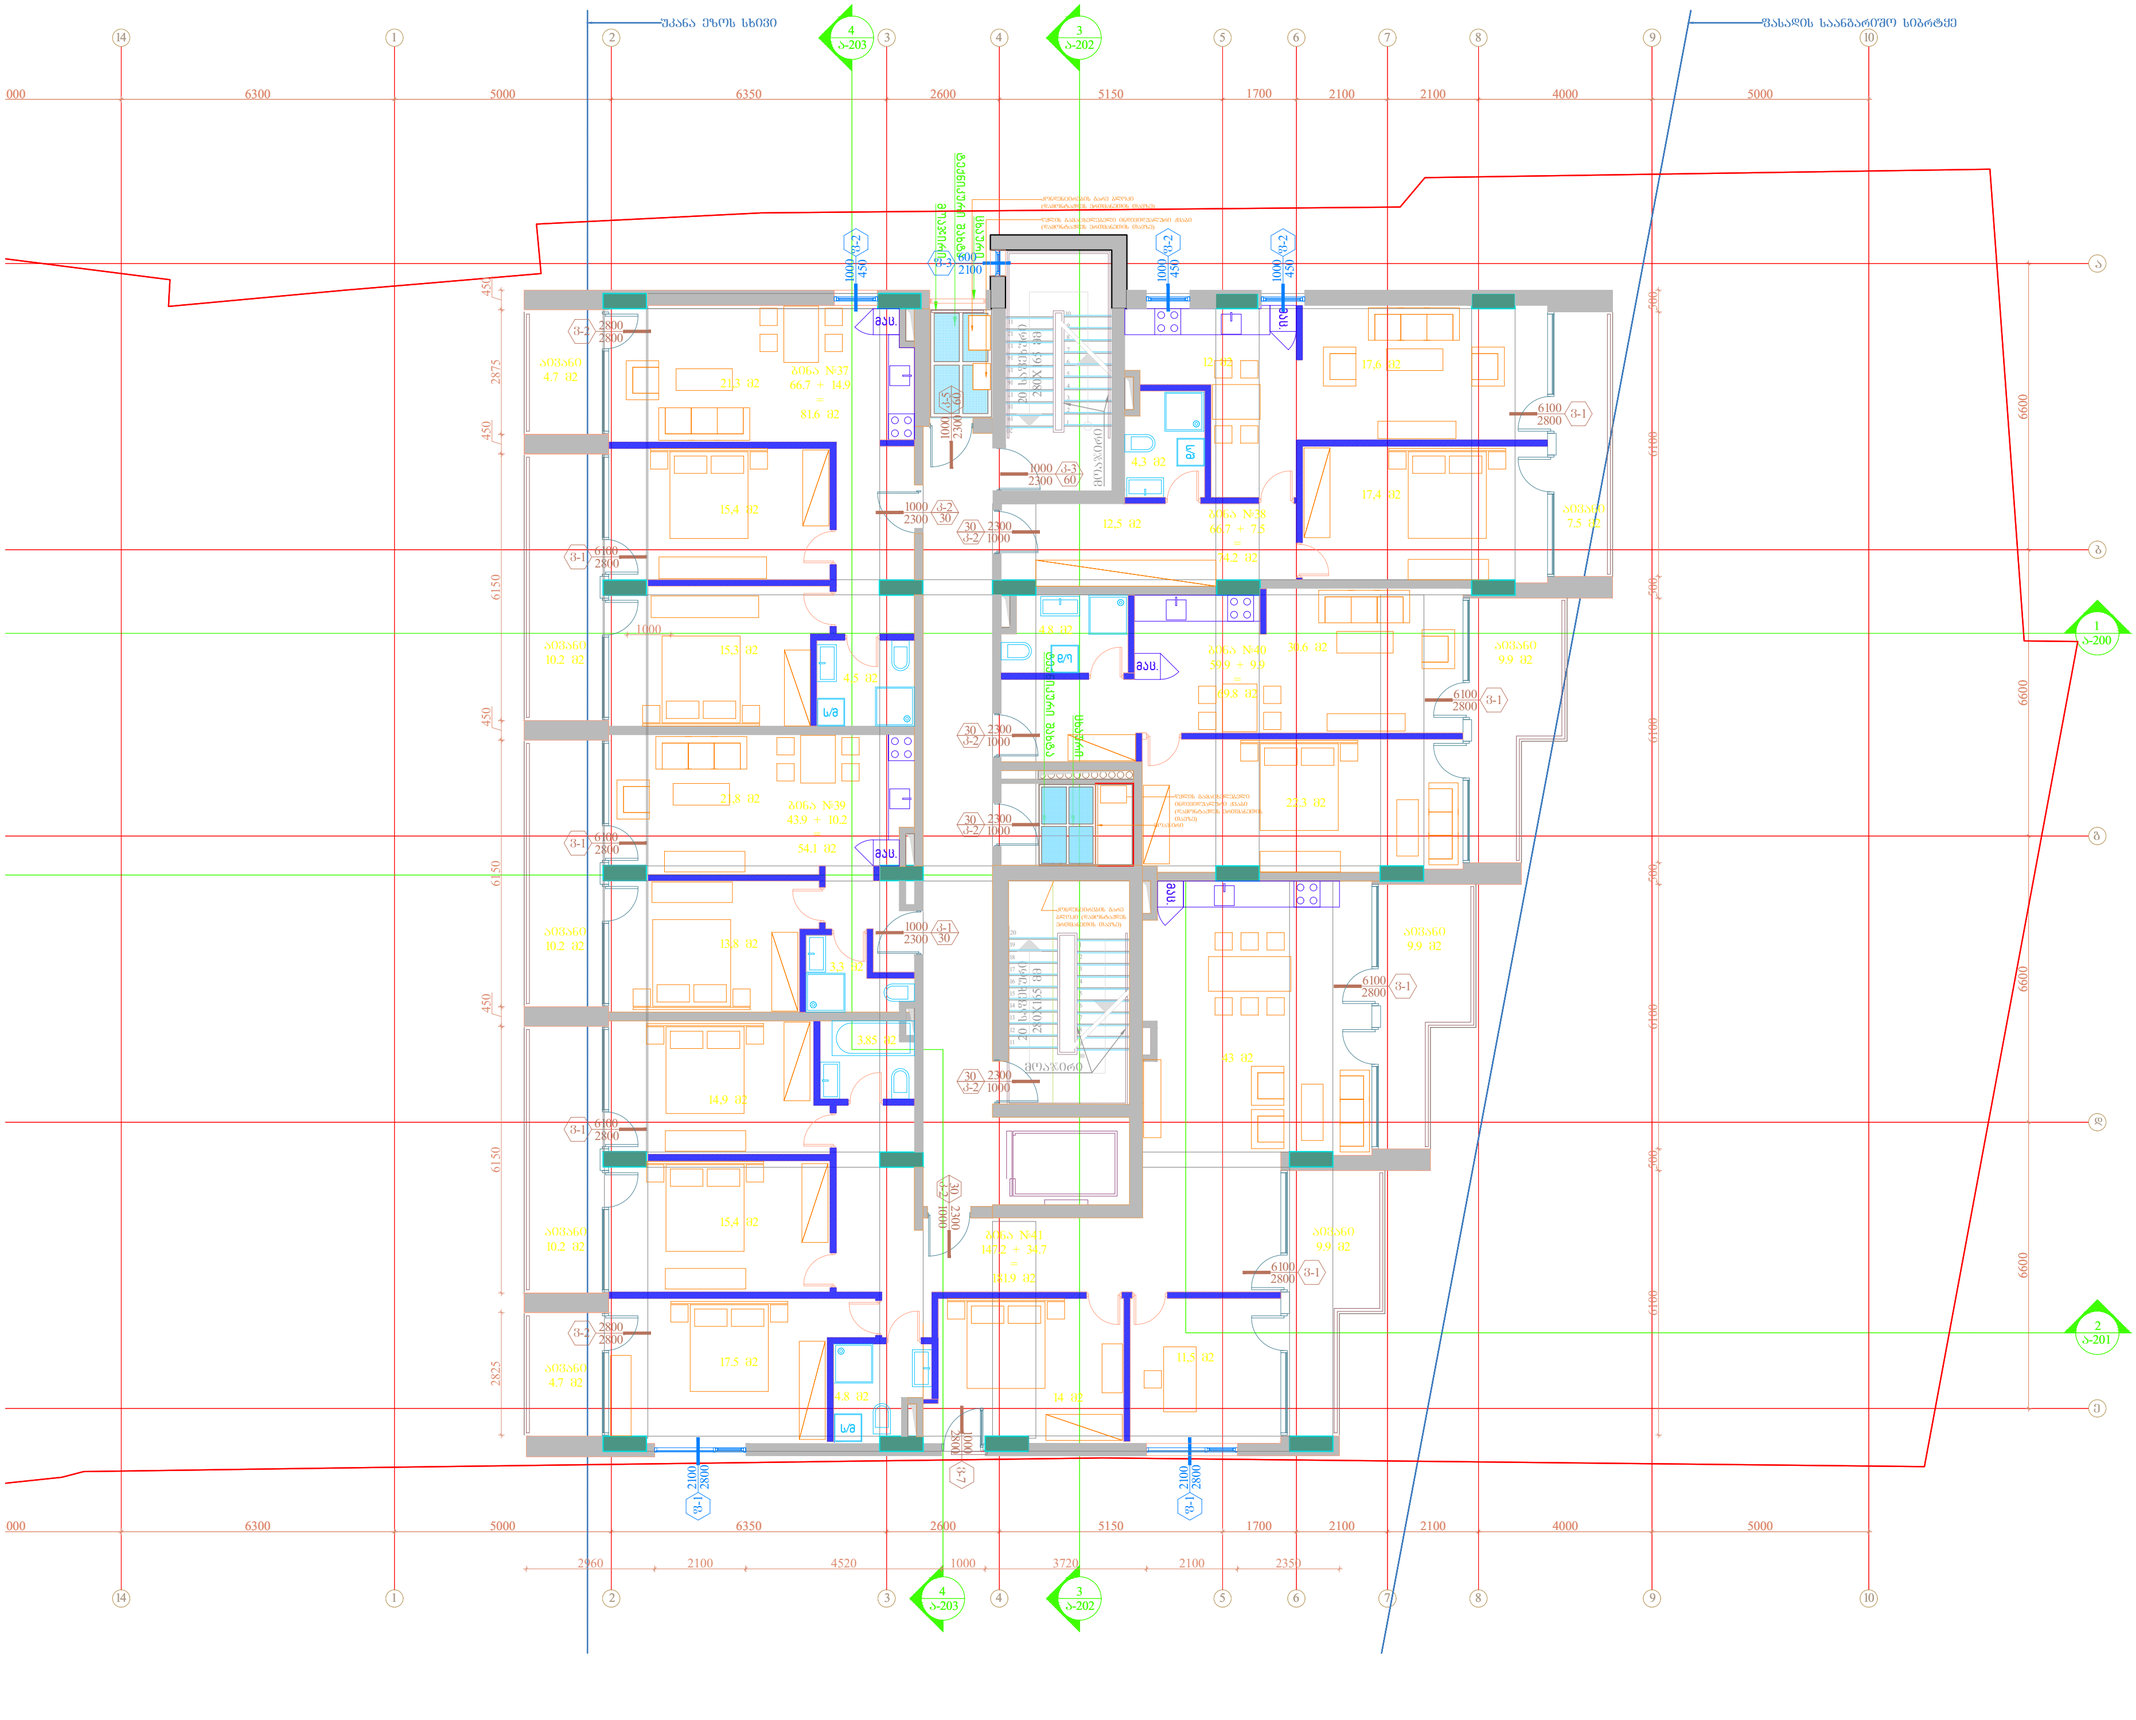
შკანა ეზოს სხვები
შესასვლელი შენობაში
შესასვლელი შენობაში
შესასვლელი შენობაში

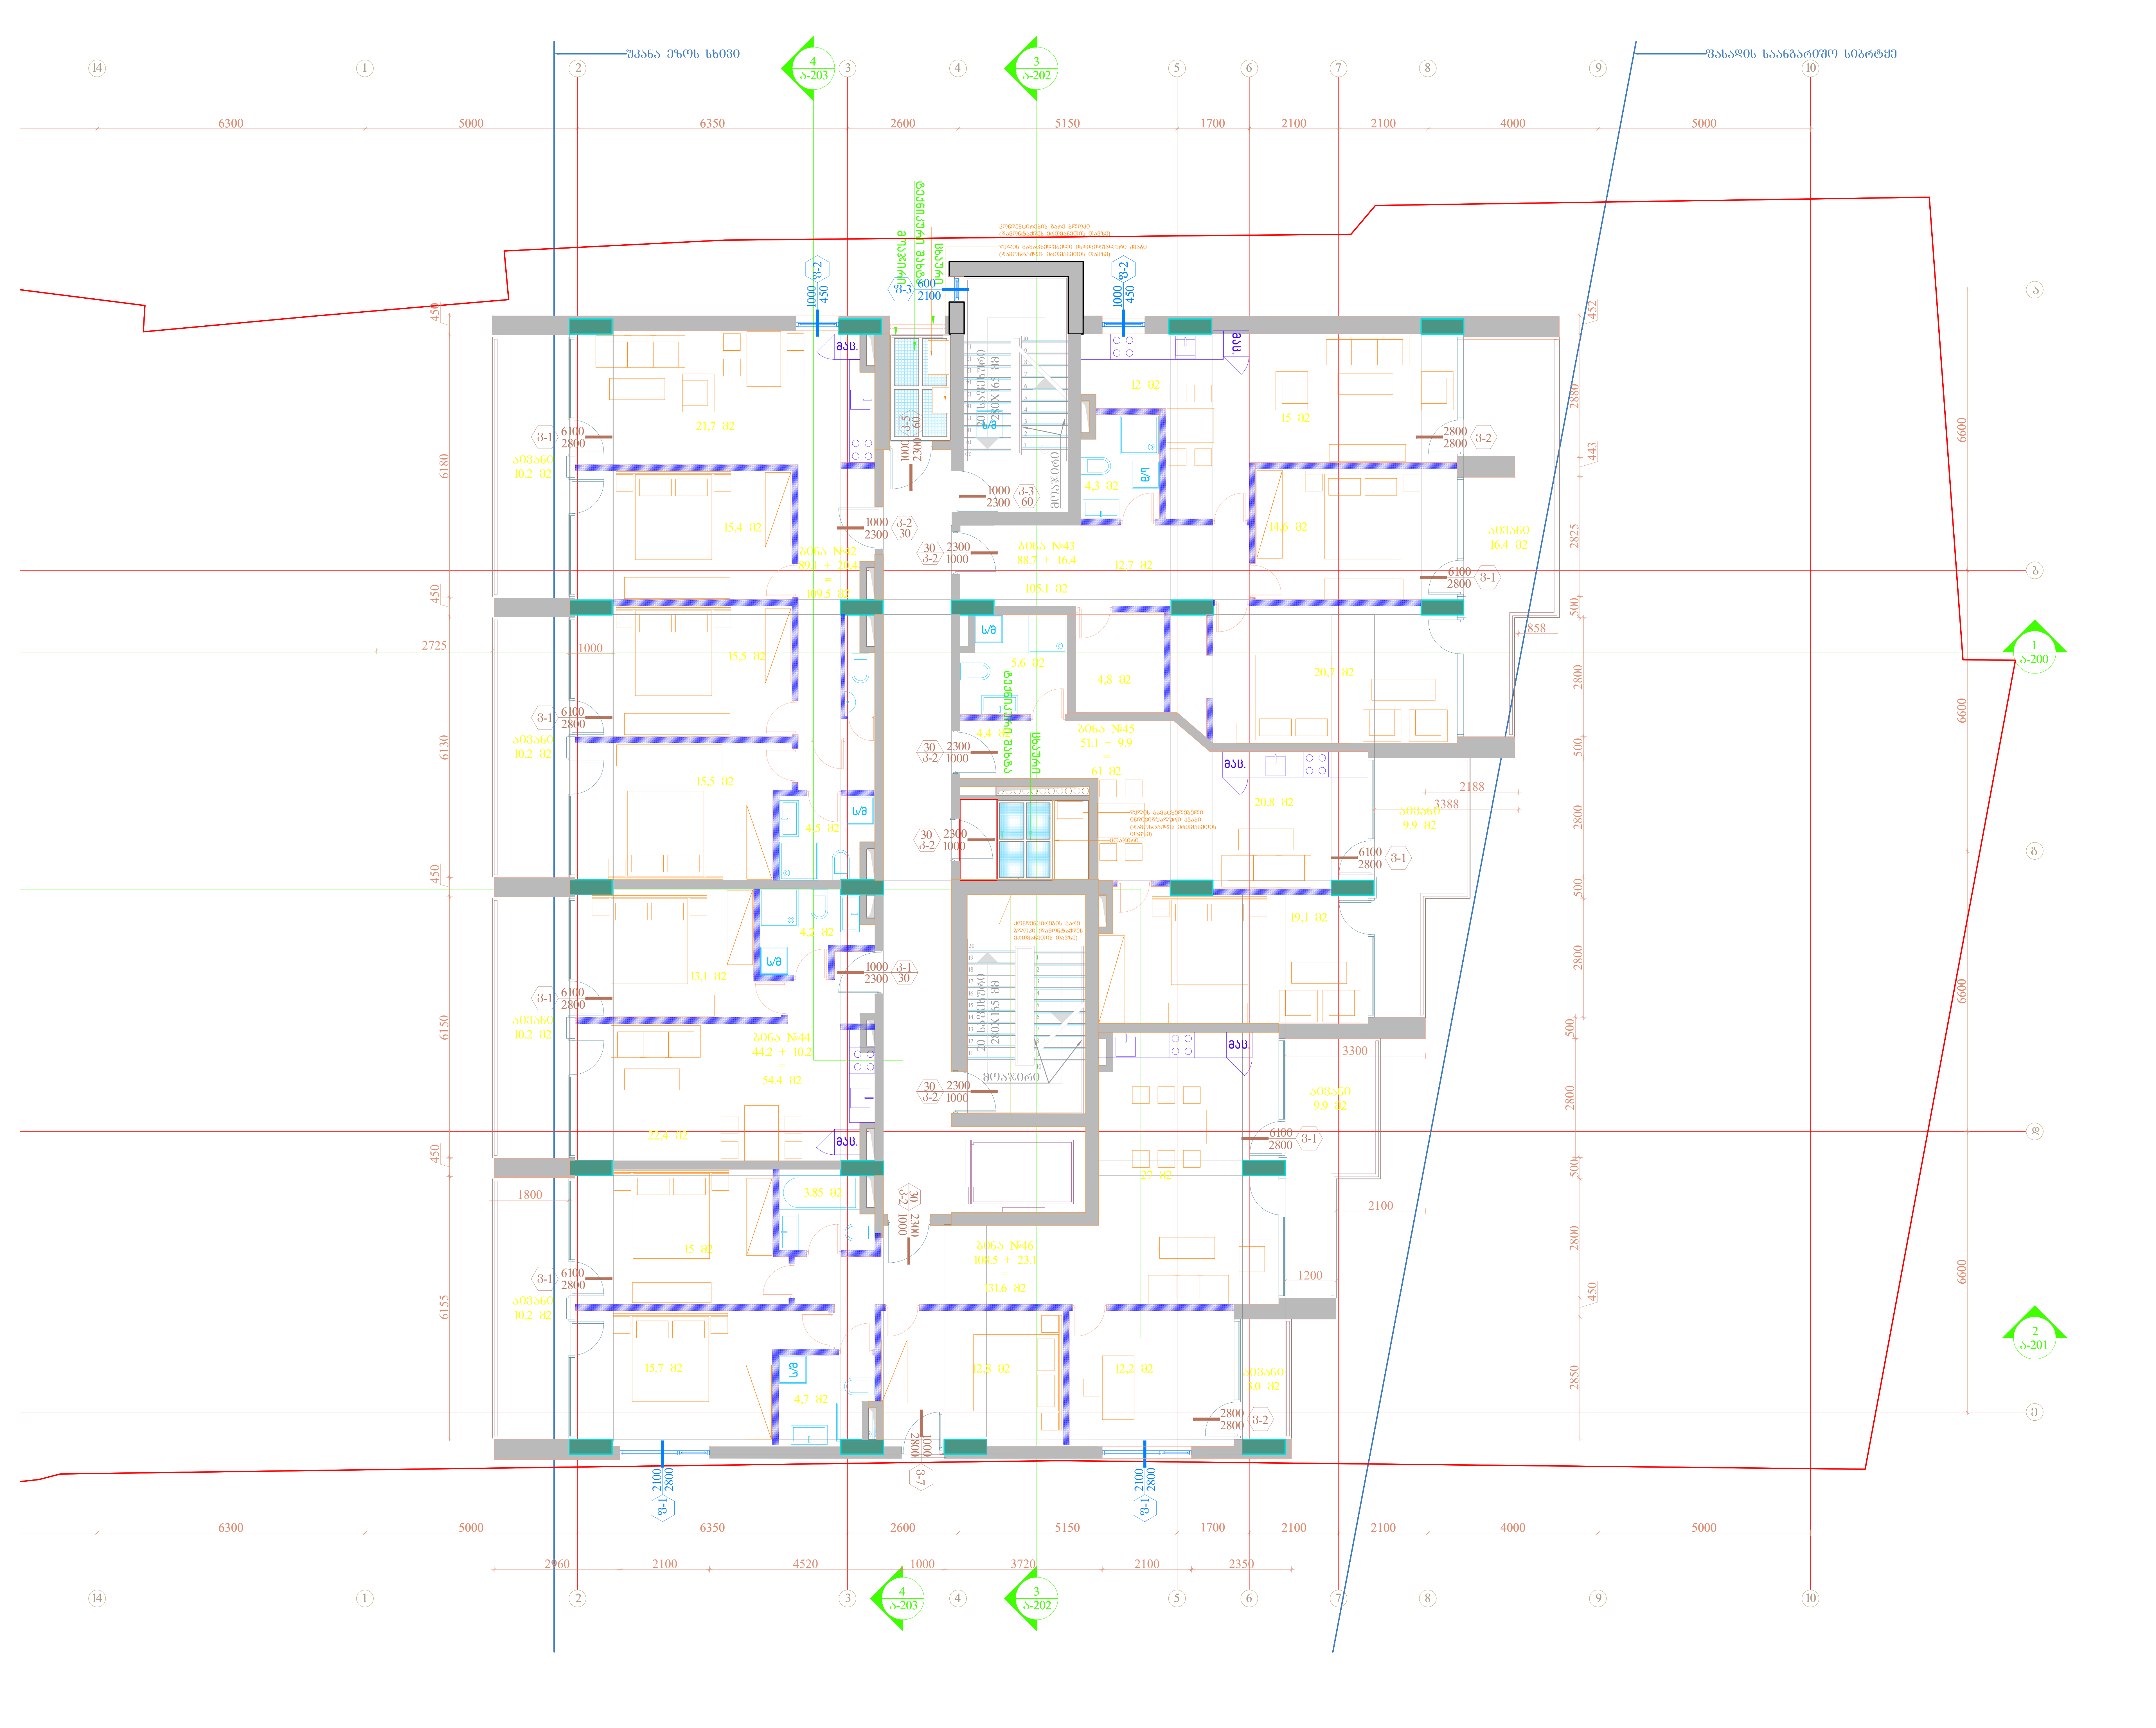

შემსრულებელი: შპს თ-არქიტექტს
ქ.თბილისი, ვაკე-საბურთალოს რ-ნი, აბულაძის ჩიხი N10
ტელ: 225 81 05

დამკვეთი: შპს "სიეიჩ CH Group"
ტელ: 599 92-88-77

პროექტი: მრავალბინიანი საცხოვრებელი სახლი

მისამართი: ქ.თბილისი, ნატახტარის ქ. N20ა

სქემატური ჭრილი:

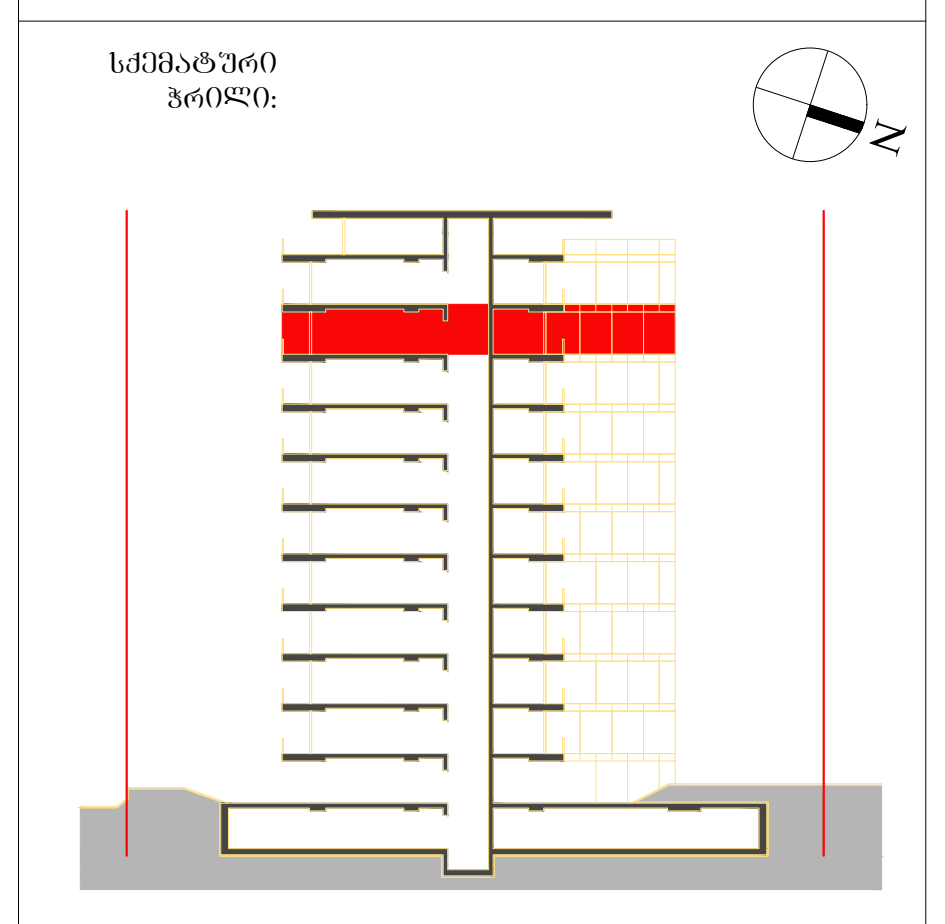

შენიშვნა:

ფართობები: კიბის უჯრედი და სადარბაზო: 63.8 მ2

ბინა N42:
შიდა - 89.1
აივანი - 20.4
სრული - 109.5 მ2

ბინა N43:
შიდა - 80.2
აივანი - 16.4
სრული - 96.6 მ2

ბინა N44:
შიდა - 44.2
აივანი - 10.2
სრული - 54.4 მ2

ბინა N45:
შიდა - 59.6
აივანი - 9.9
სრული - 69.5 მ2

ბინა N46:
შიდა - 108.5
აივანი - 23.1
სრული - 131.6 მ2

ავტორი: გ.ინასარიძე

დაამუშავა: ნ.მაისურაძე
მ.მაღლაკელიძე

სტატუსი: მიმდინარეობს პროექტის შეთანხმება ქ.თბილისის მერიის სამსახურში

პროექტის N: 001
თარიღი: 2022/06/20
მასშტაბი: 1:100
ფორმატი: A2

ნახაზი: გეგმა +26.400 ნიშნულზე

ა-111

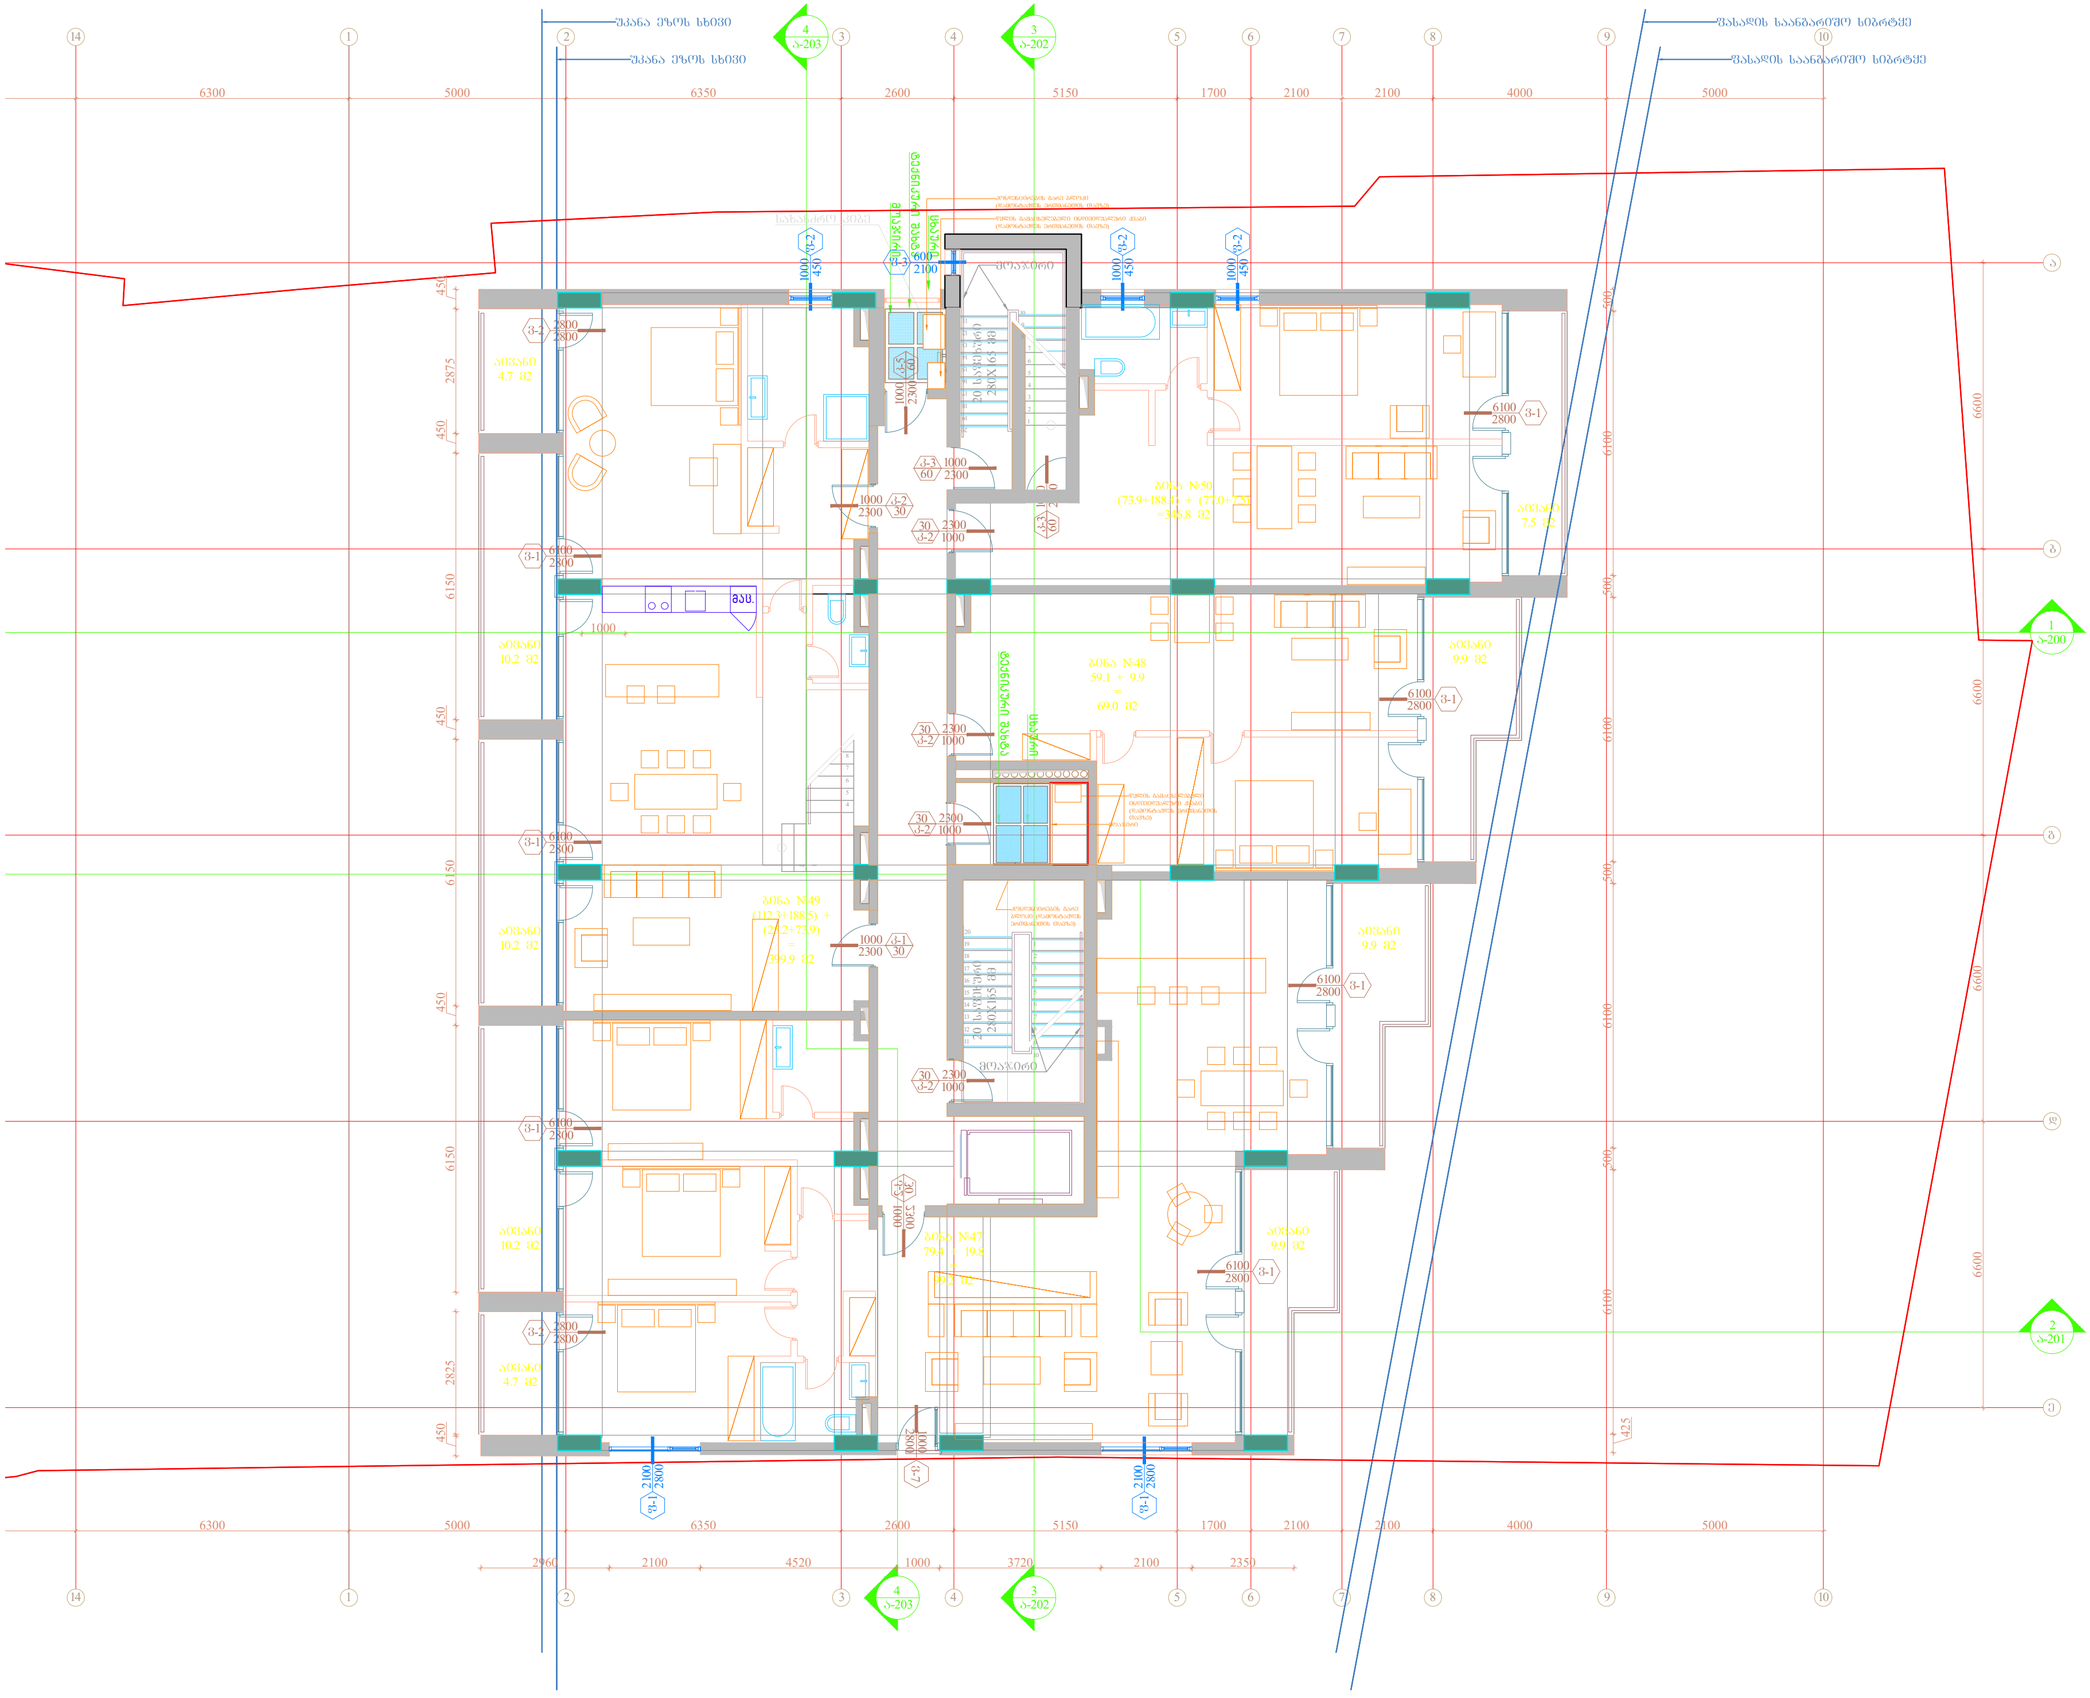
შუანა ეზოს ხე030
შუანა ეზოს ხე030
შახალის საანგარიშო სიმარტყე
შახალის საანგარიშო სიმარტყე
14
1
2
3
4
5
6
7
8
9
10
6300
5000
6350
2600
5150
1700
2100
2100
4000
5000
4
ა-203
3
ა-202
1
ა-200
2
ა-201
ა
ბ
გ
დ
ე
ბინა N48
59.1 + 9.9
=
69.0 მ2
ბინა N49
(112.3+188.5) +
(27.2+73.9)
=
399.9 მ2
ბინა N47
79.8 + 19.8
=
99.6 მ2
ბინა N50
(73.9+188.5) + (77.0+7.5)
=346.8 მ2
ოთახი
4.7 მ2
ოთახი
10.2 მ2
ოთახი
10.2 მ2
ოთახი
4.7 მ2
ოთახი
9.9 მ2
ოთახი
9.9 მ2
ოთახი
9.9 მ2
ოთახი
7.5 მ2
სველი წერტილი
სველი წერტილი
სველი წერტილი

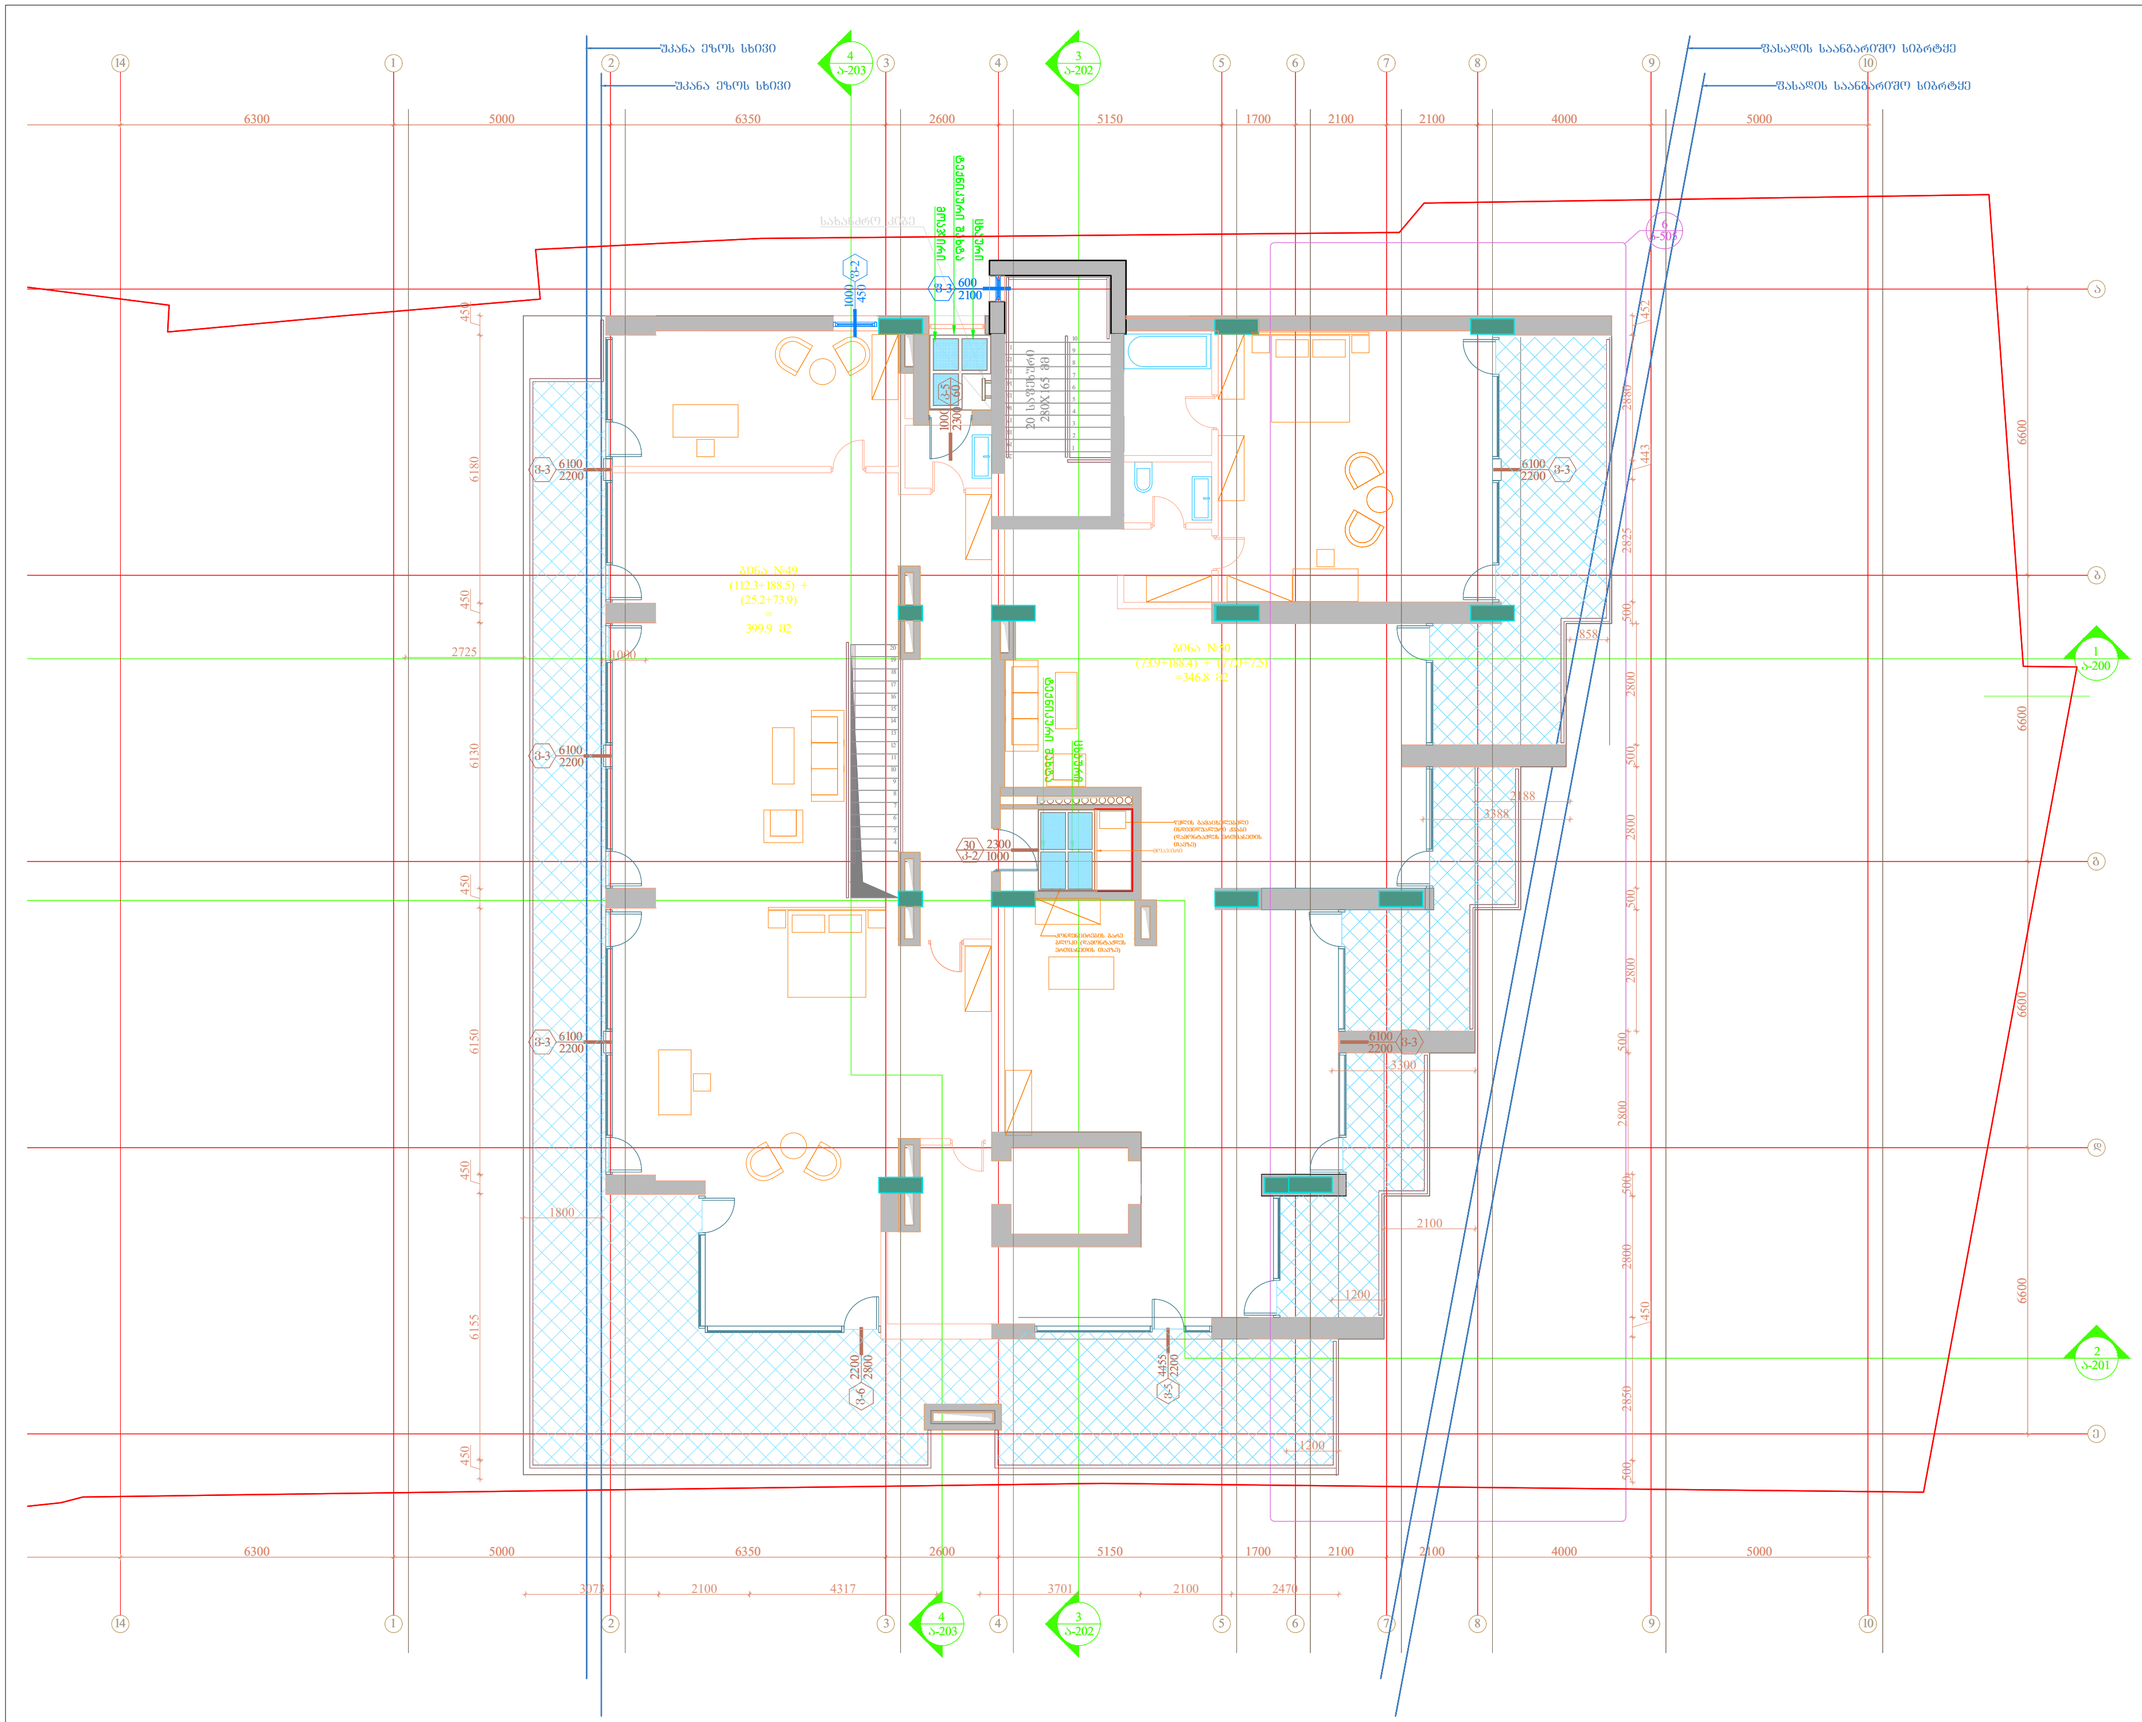
შპანა ეზოს სხივი
შპანა ეზოს სხივი
შახადის საანგარიშო სიბრტყე
შახადის საანგარიშო სიბრტყე
4 ა-203
3 ა-202
1 ა-200
2 ა-201
სახანძრო კიბე
ფანჯარა
ფანჯარა
ფანჯარა
ბინა N49
(112.3+188.5) +
(25.2+73.9)
=
399.9 მ2
ბინა N50
(73.9+188.4) + (77.1+7.5)
=346.8 მ2
ფანჯარა
ფანჯარა
ფანჯარა

Ა-114

ნახაზის დასახელება:	საპროექტო ტერიტორიის ვერტიკალური დაგეგმარების სქემა

პროექტის №:	001
დამკვეთი:	2022/06/20
პროექტის სტადია:	I-100
ფორმატი:	A2

პროექტის დასახელება:	ვეტერინარული სამედიცინო ცენტრის მშენებლობა ბათუმში, ალპინური ქუჩის მიმდებარედ

ავტორები:	ნ.ბაბუნაშვილი
	გ.ბაბუნაშვილი
	ა.ბაბუნაშვილი

პროექტირების ეტაპი:	მშენებლობის ნებართვა