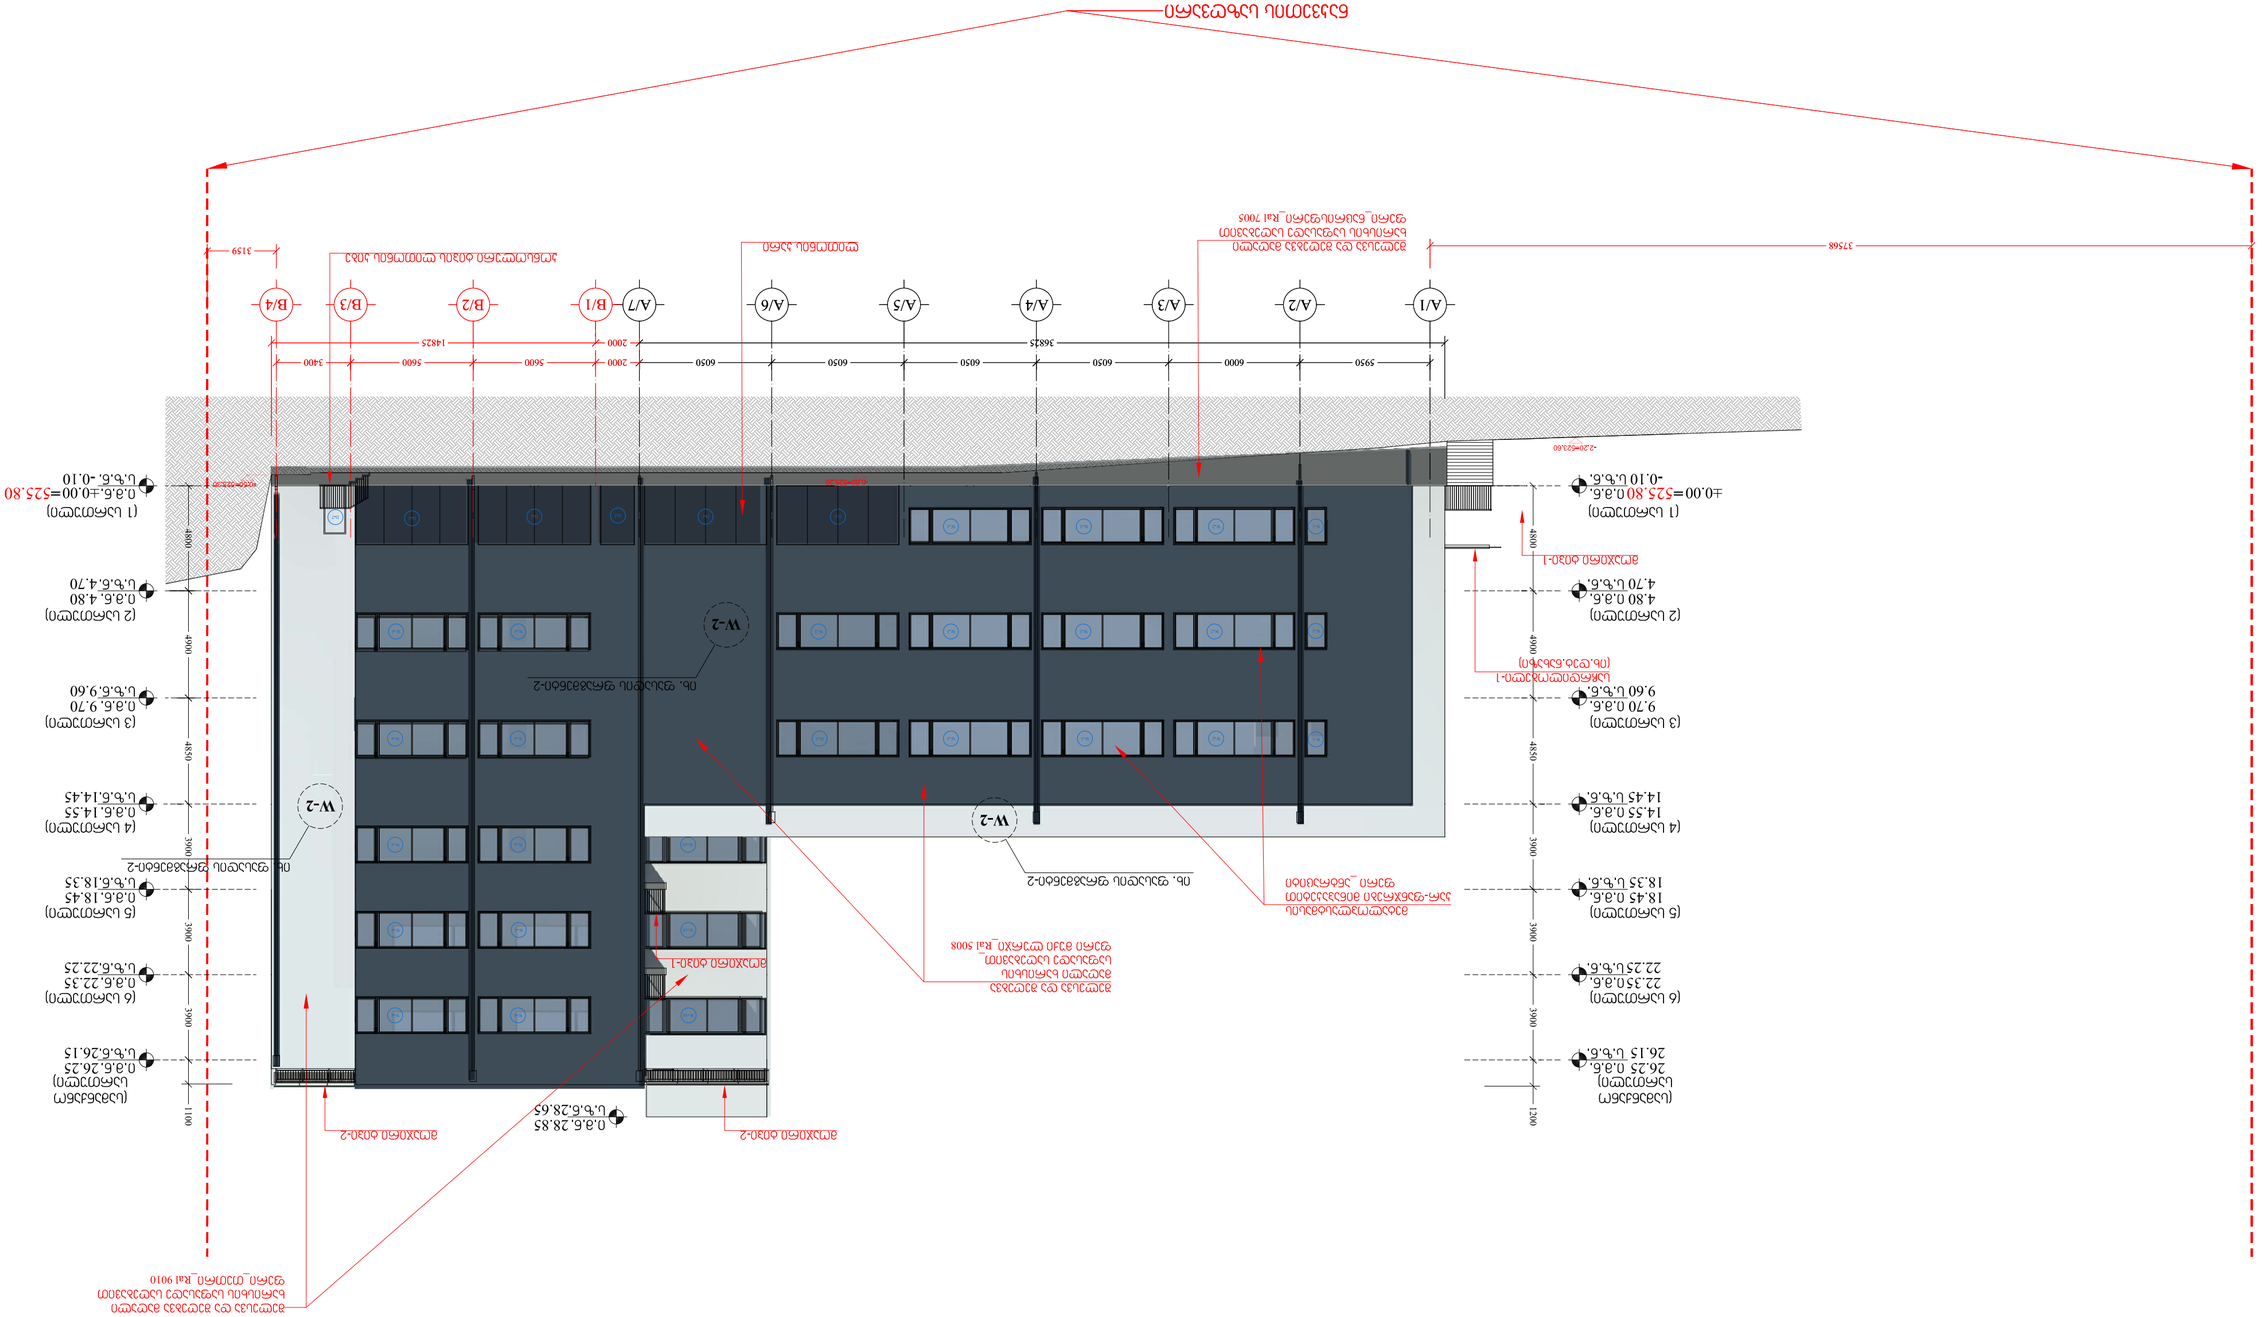

ფასადის ღერძების "A/1-B/4"

ინჟ. კ.ქორიძე				
არქიტექტორი				


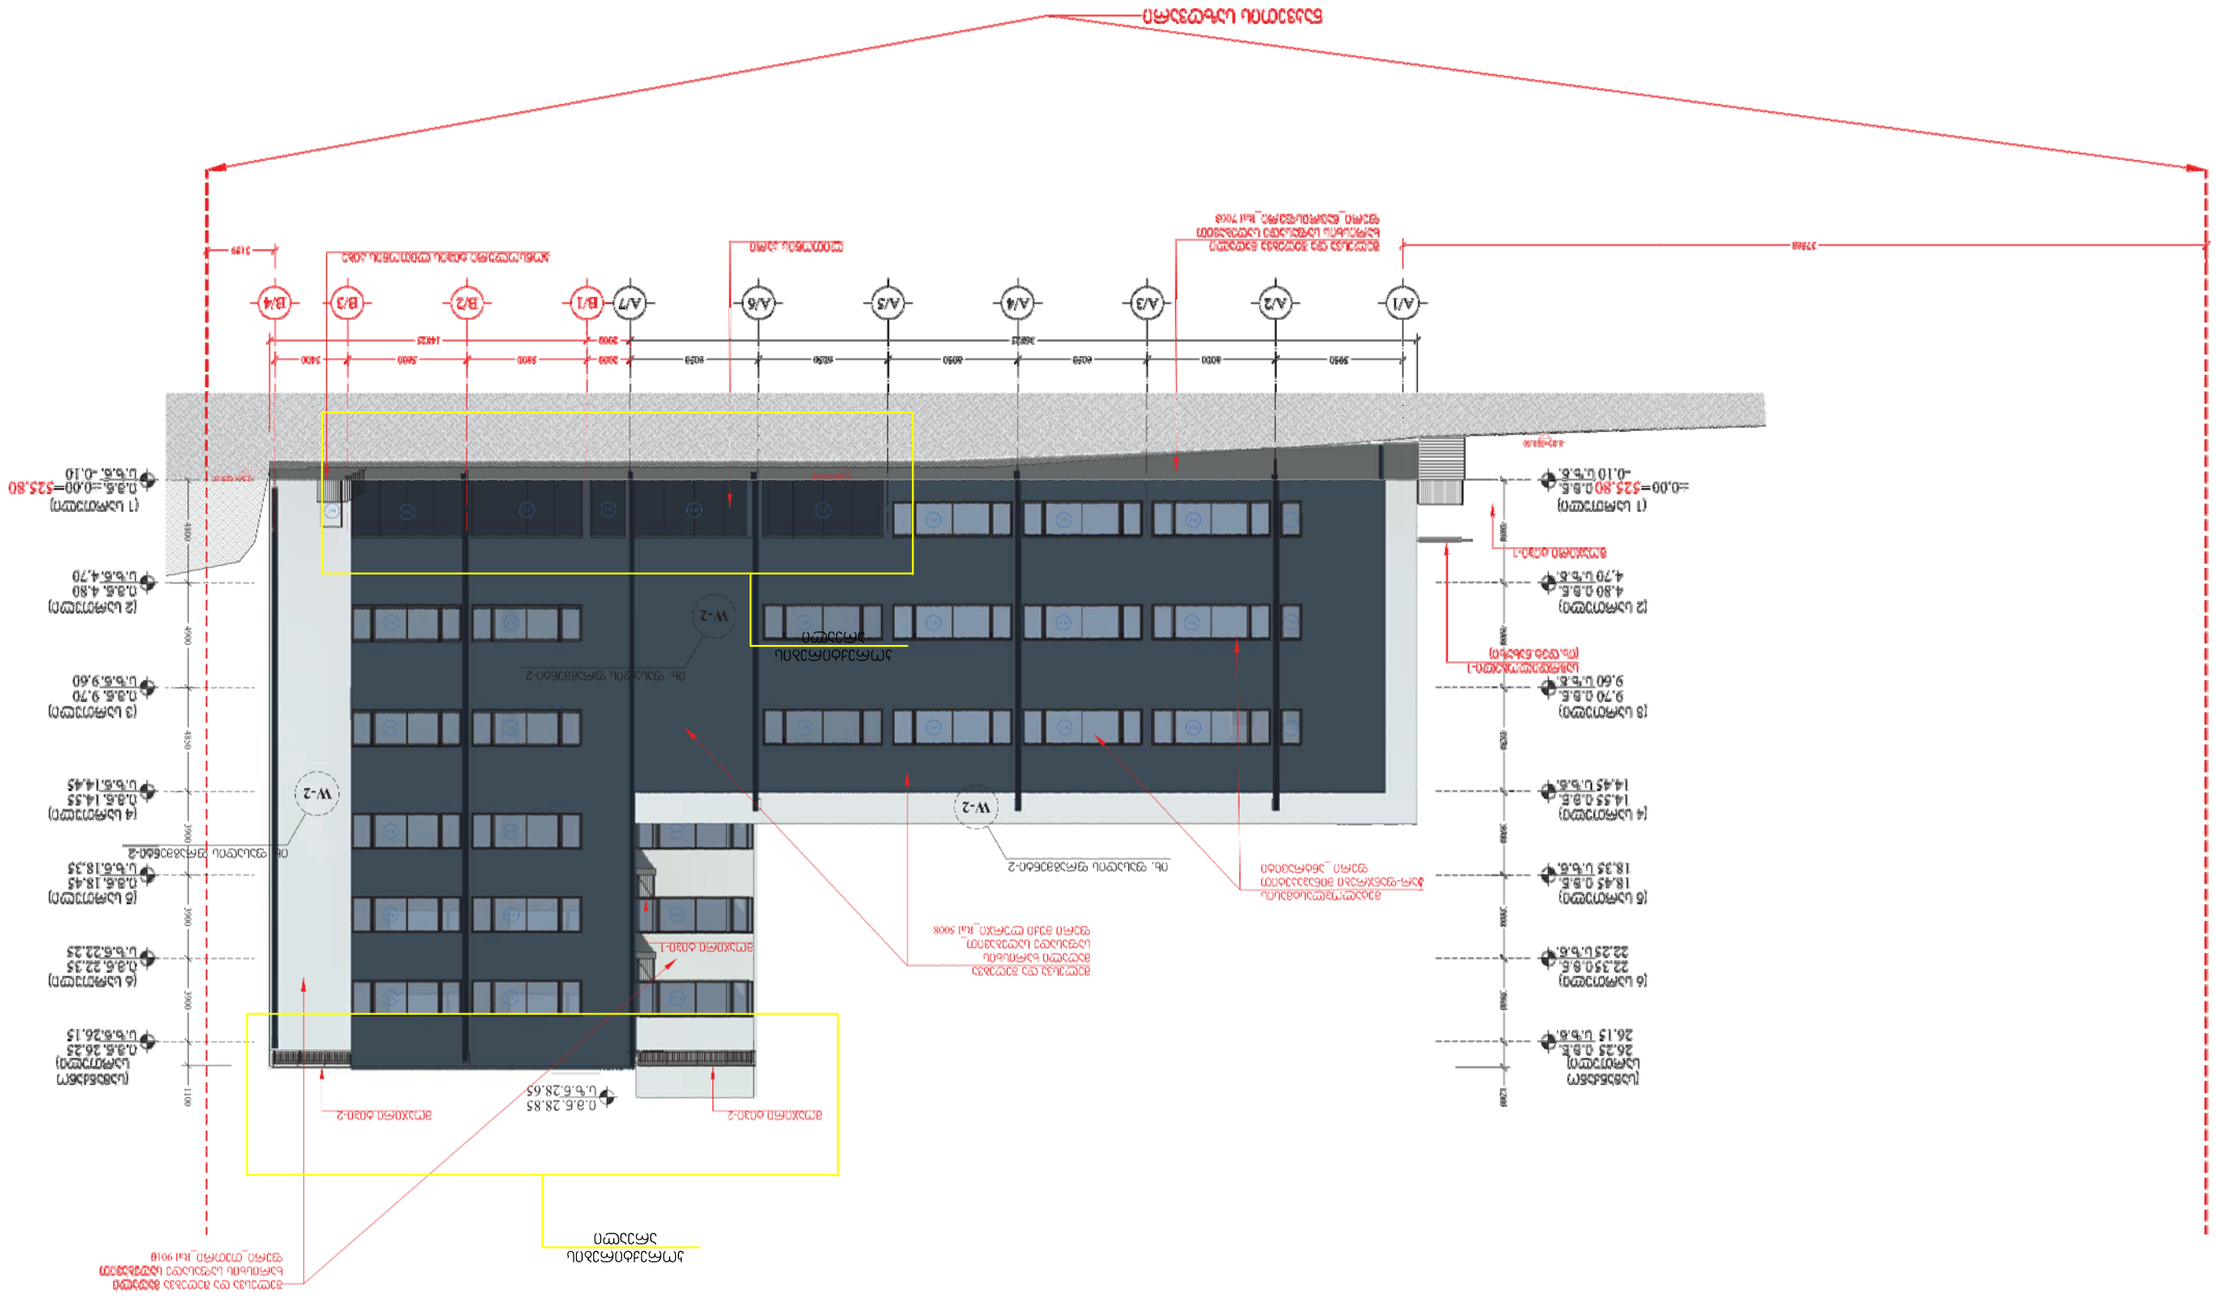


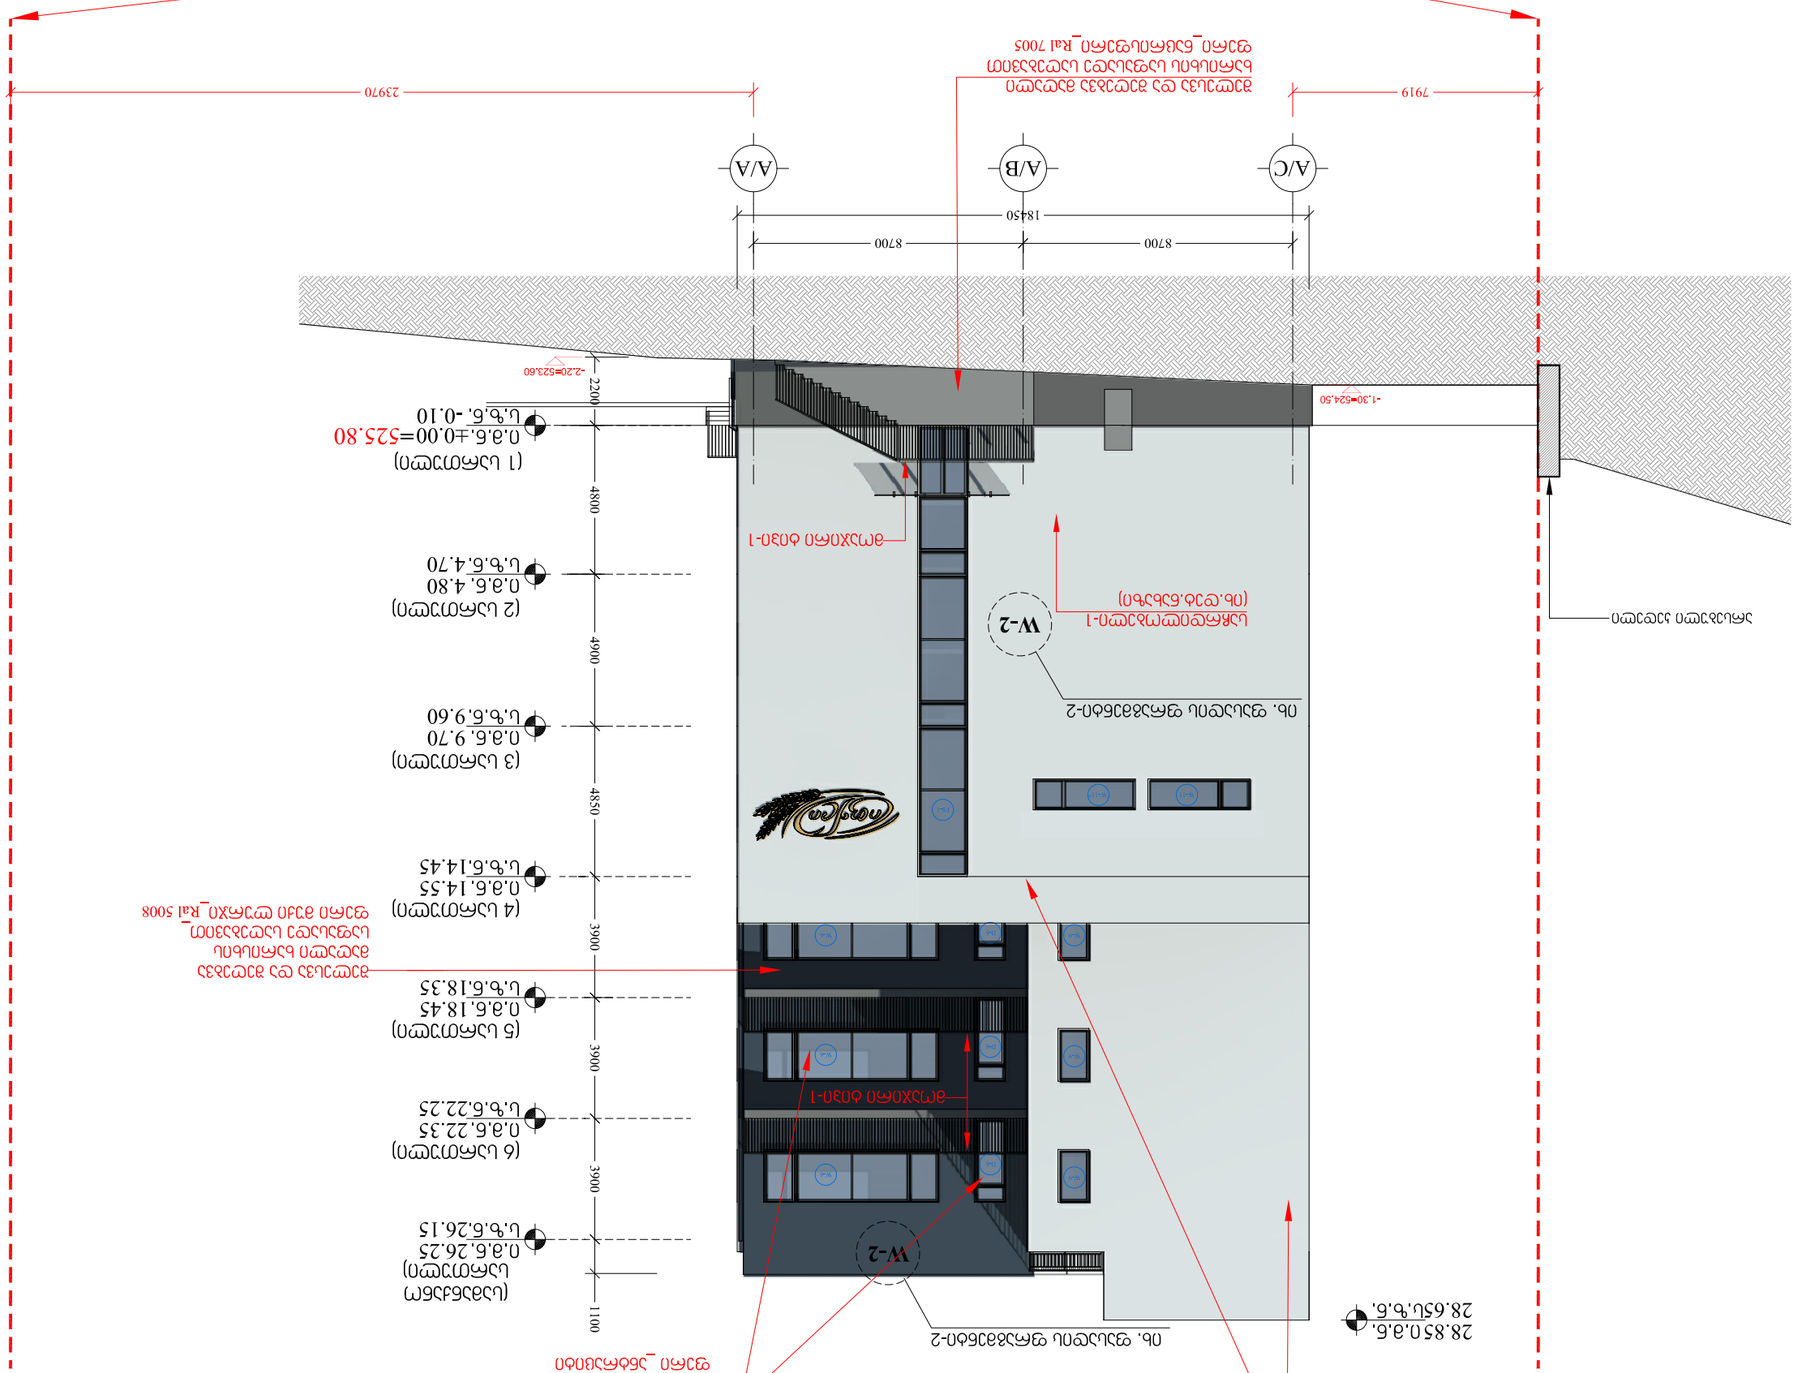
A/C
A/B
A/A
7919
8700
8700
18450
23970
-1.30=524.50
-2.20=523.60
2200
4800
4900
4850
3900
3900
3900
3900
1100
28.850,0.3.6,
28.650,ზ.ზ.6,
(1 სართული)
0.3.6,±0.00=525.80
ს.ზ.6,-0.10
(2 სართული)
0.3.6, 4.80
ს.ზ.6,4.70
(3 სართული)
0.3.6, 9.70
ს.ზ.6,9.60
(4 სართული)
0.3.6, 14.55
ს.ზ.6,14.45
(5 სართული)
0.3.6, 18.45
ს.ზ.6,18.35
(6 სართული)
0.3.6, 22.35
ს.ზ.6,22.25
(სახურავი)
0.3.6, 26.25
ს.ზ.6,26.15
W-2
W-2

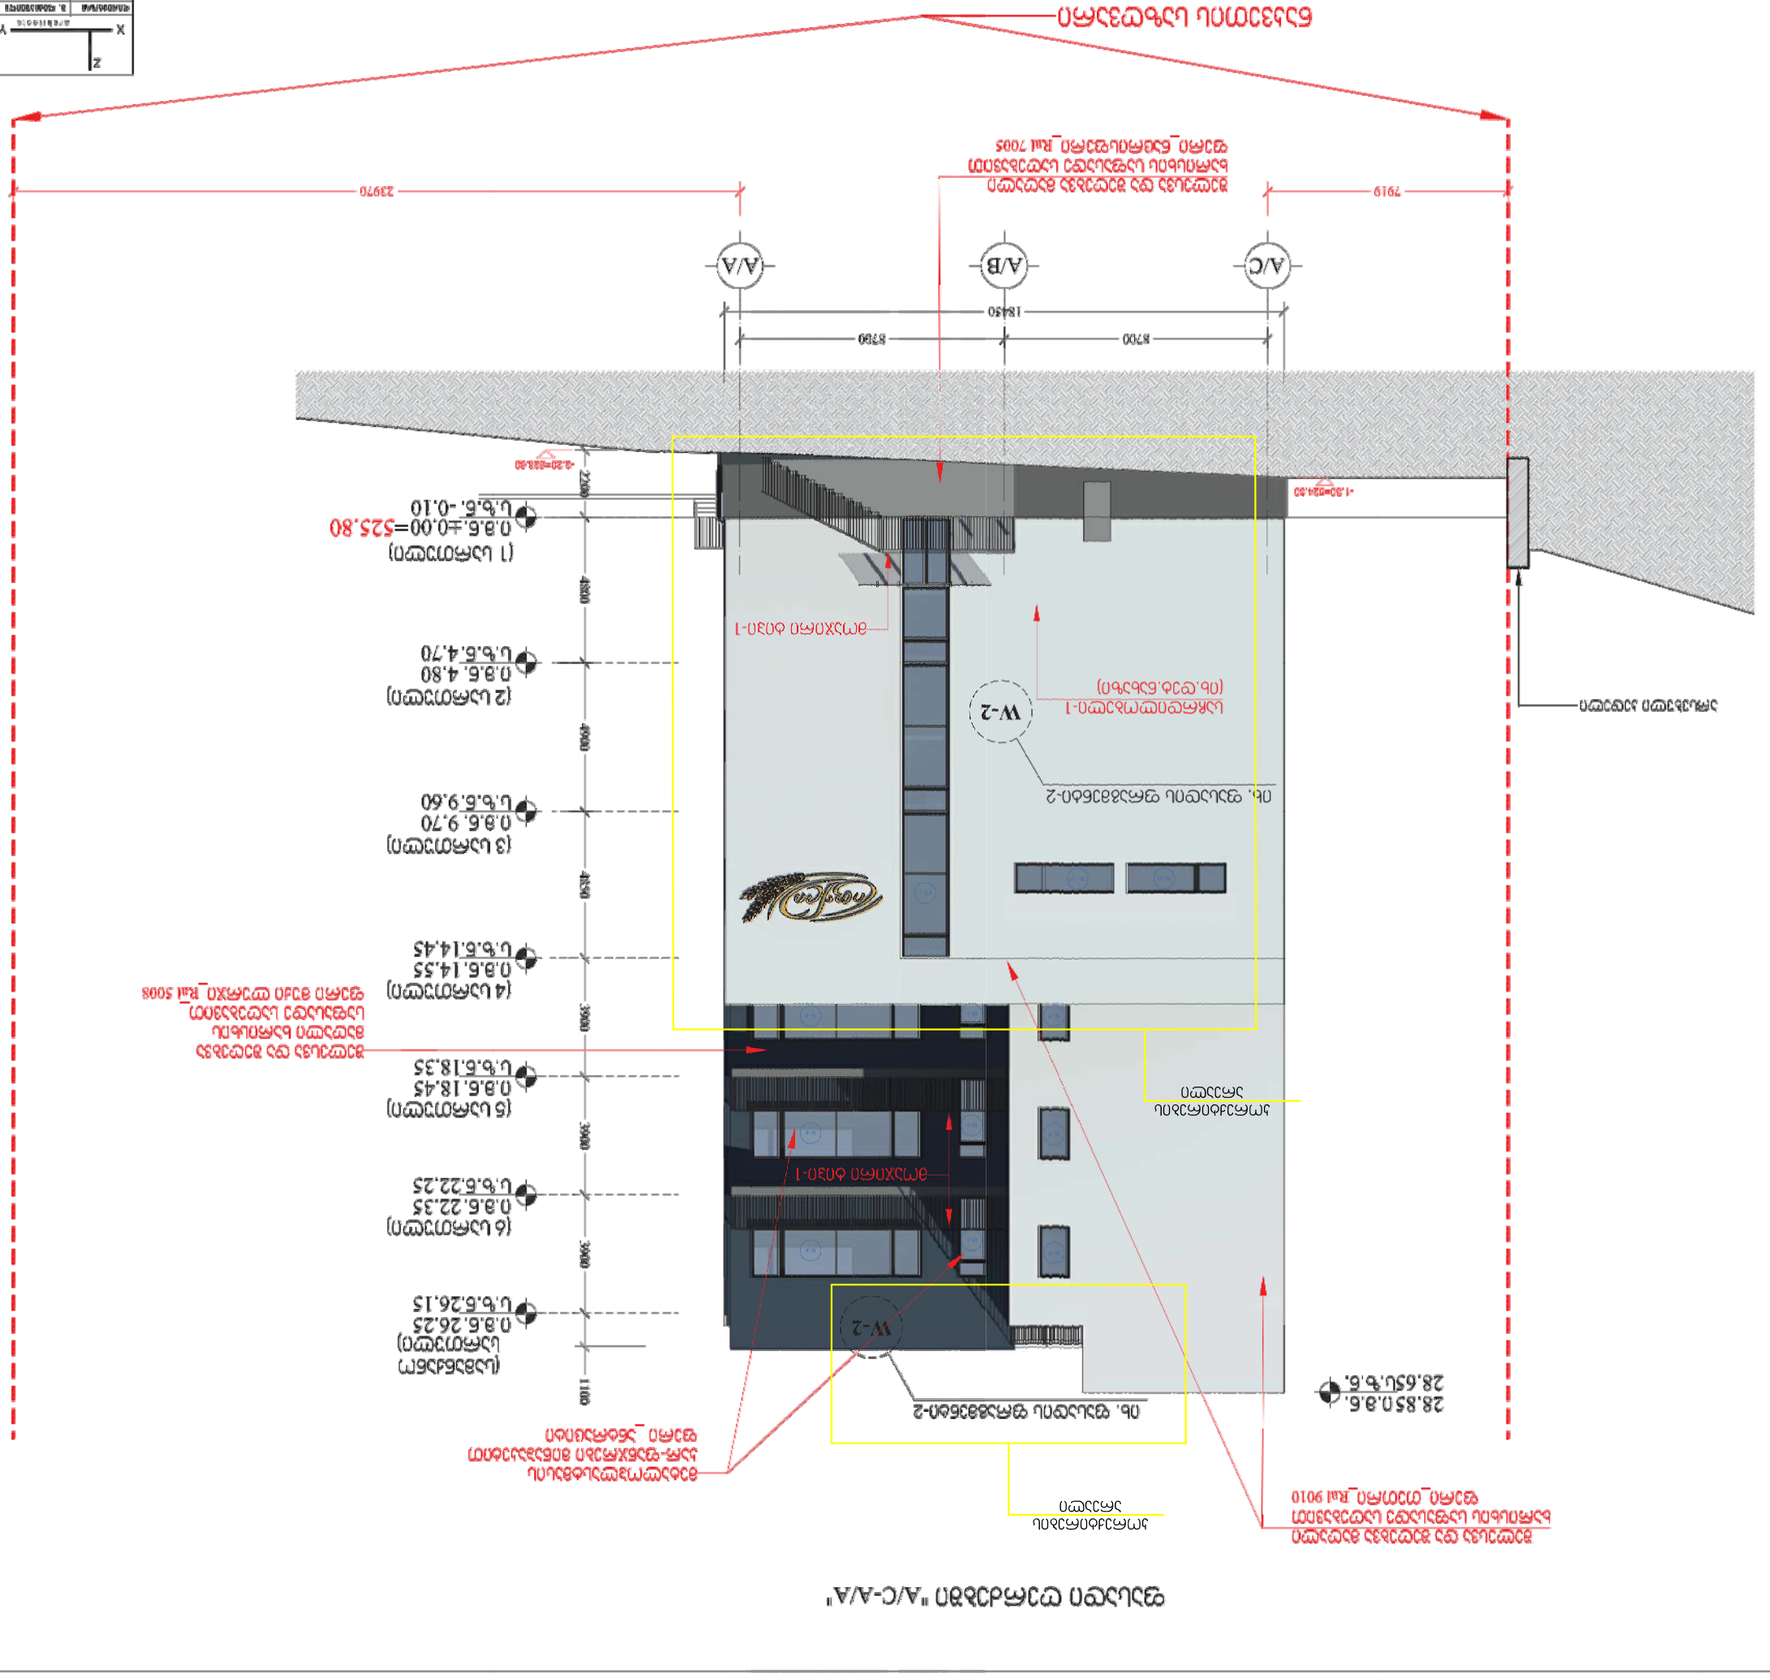



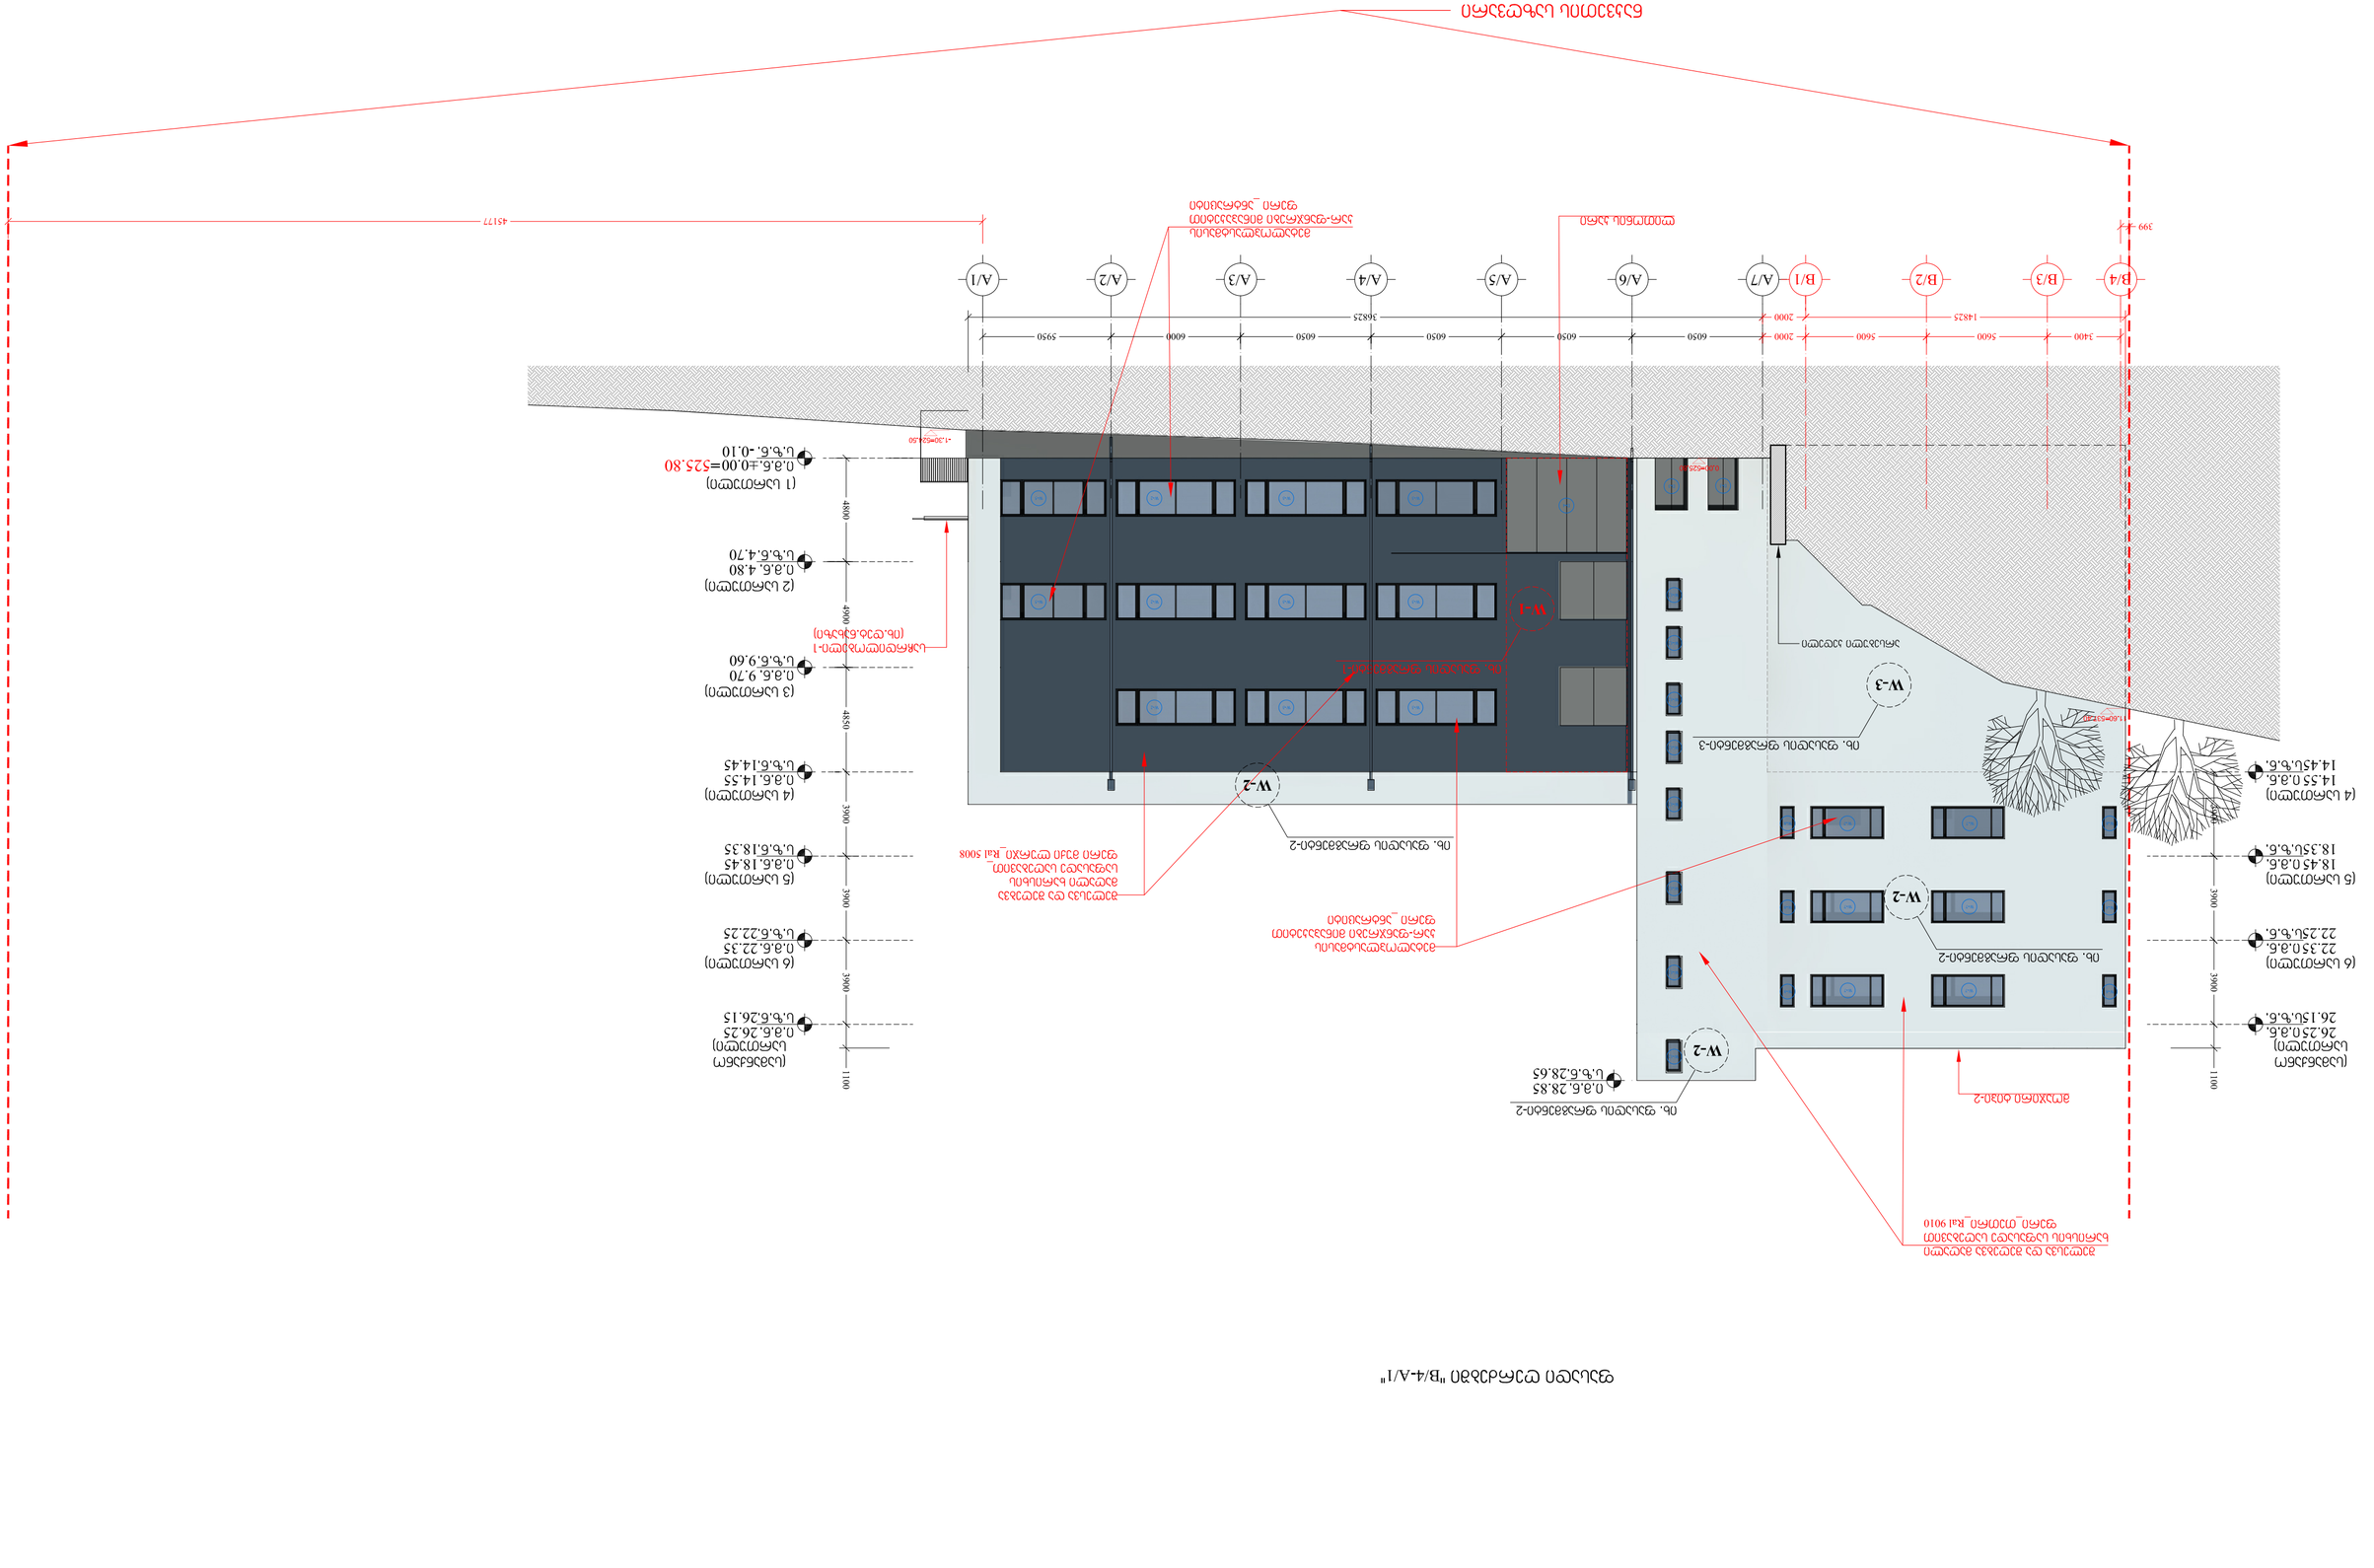
B/4
B/3
B/2
B/1
A/7
A/6
A/5
A/4
A/3
A/2
A/1
399
3400
5600
5600
2000
14825
2000
6050
6050
6050
6050
6000
5950
16825
45177
W-1
W-2
W-3
-1.30=524.40
0.00=525.80
1100
3900
3900
3900
3900
4850
4900
4800
(1 სართული)
0.3.6. ±0.00=525.80
ს.ზ.6. -0.10
(2 სართული)
0.3.6. 4.80
ს.ზ.6. 4.70
(3 სართული)
0.3.6. 9.70
ს.ზ.6. 9.60
სართული 3
(ს.ზ.ე.6.ხ.ნ.)
(4 სართული)
0.3.6. 14.55
ს.ზ.6. 14.45
(5 სართული)
0.3.6. 18.45
ს.ზ.6. 18.35
(6 სართული)
0.3.6. 22.35
ს.ზ.6. 22.25
(7 სართული)
0.3.6. 26.25
ს.ზ.6. 26.15
(4 სართული)
0.3.6. 14.55
ს.ზ.6. 14.45
ბ. ფასადის ფანჯრების ბლოკი-1
ბ. ფასადის ფანჯრების ბლოკი-2
ბ. ფასადის ფანჯრების ბლოკი-3
ბ. ფასადის ფანჯრების ბლოკი-2
0.3.6. 28.85
ს.ზ.6. 28.65
ბ. ფასადის ფანჯრების ბლოკი-2
ბ. ფასადის ფანჯრების ბლოკი-3
ბ. ფასადის ფანჯრების ბლოკი-3
ბ. ფასადის ფანჯრების ბლოკი-2
ბ. ფასადის ფანჯრების ბლოკი-2

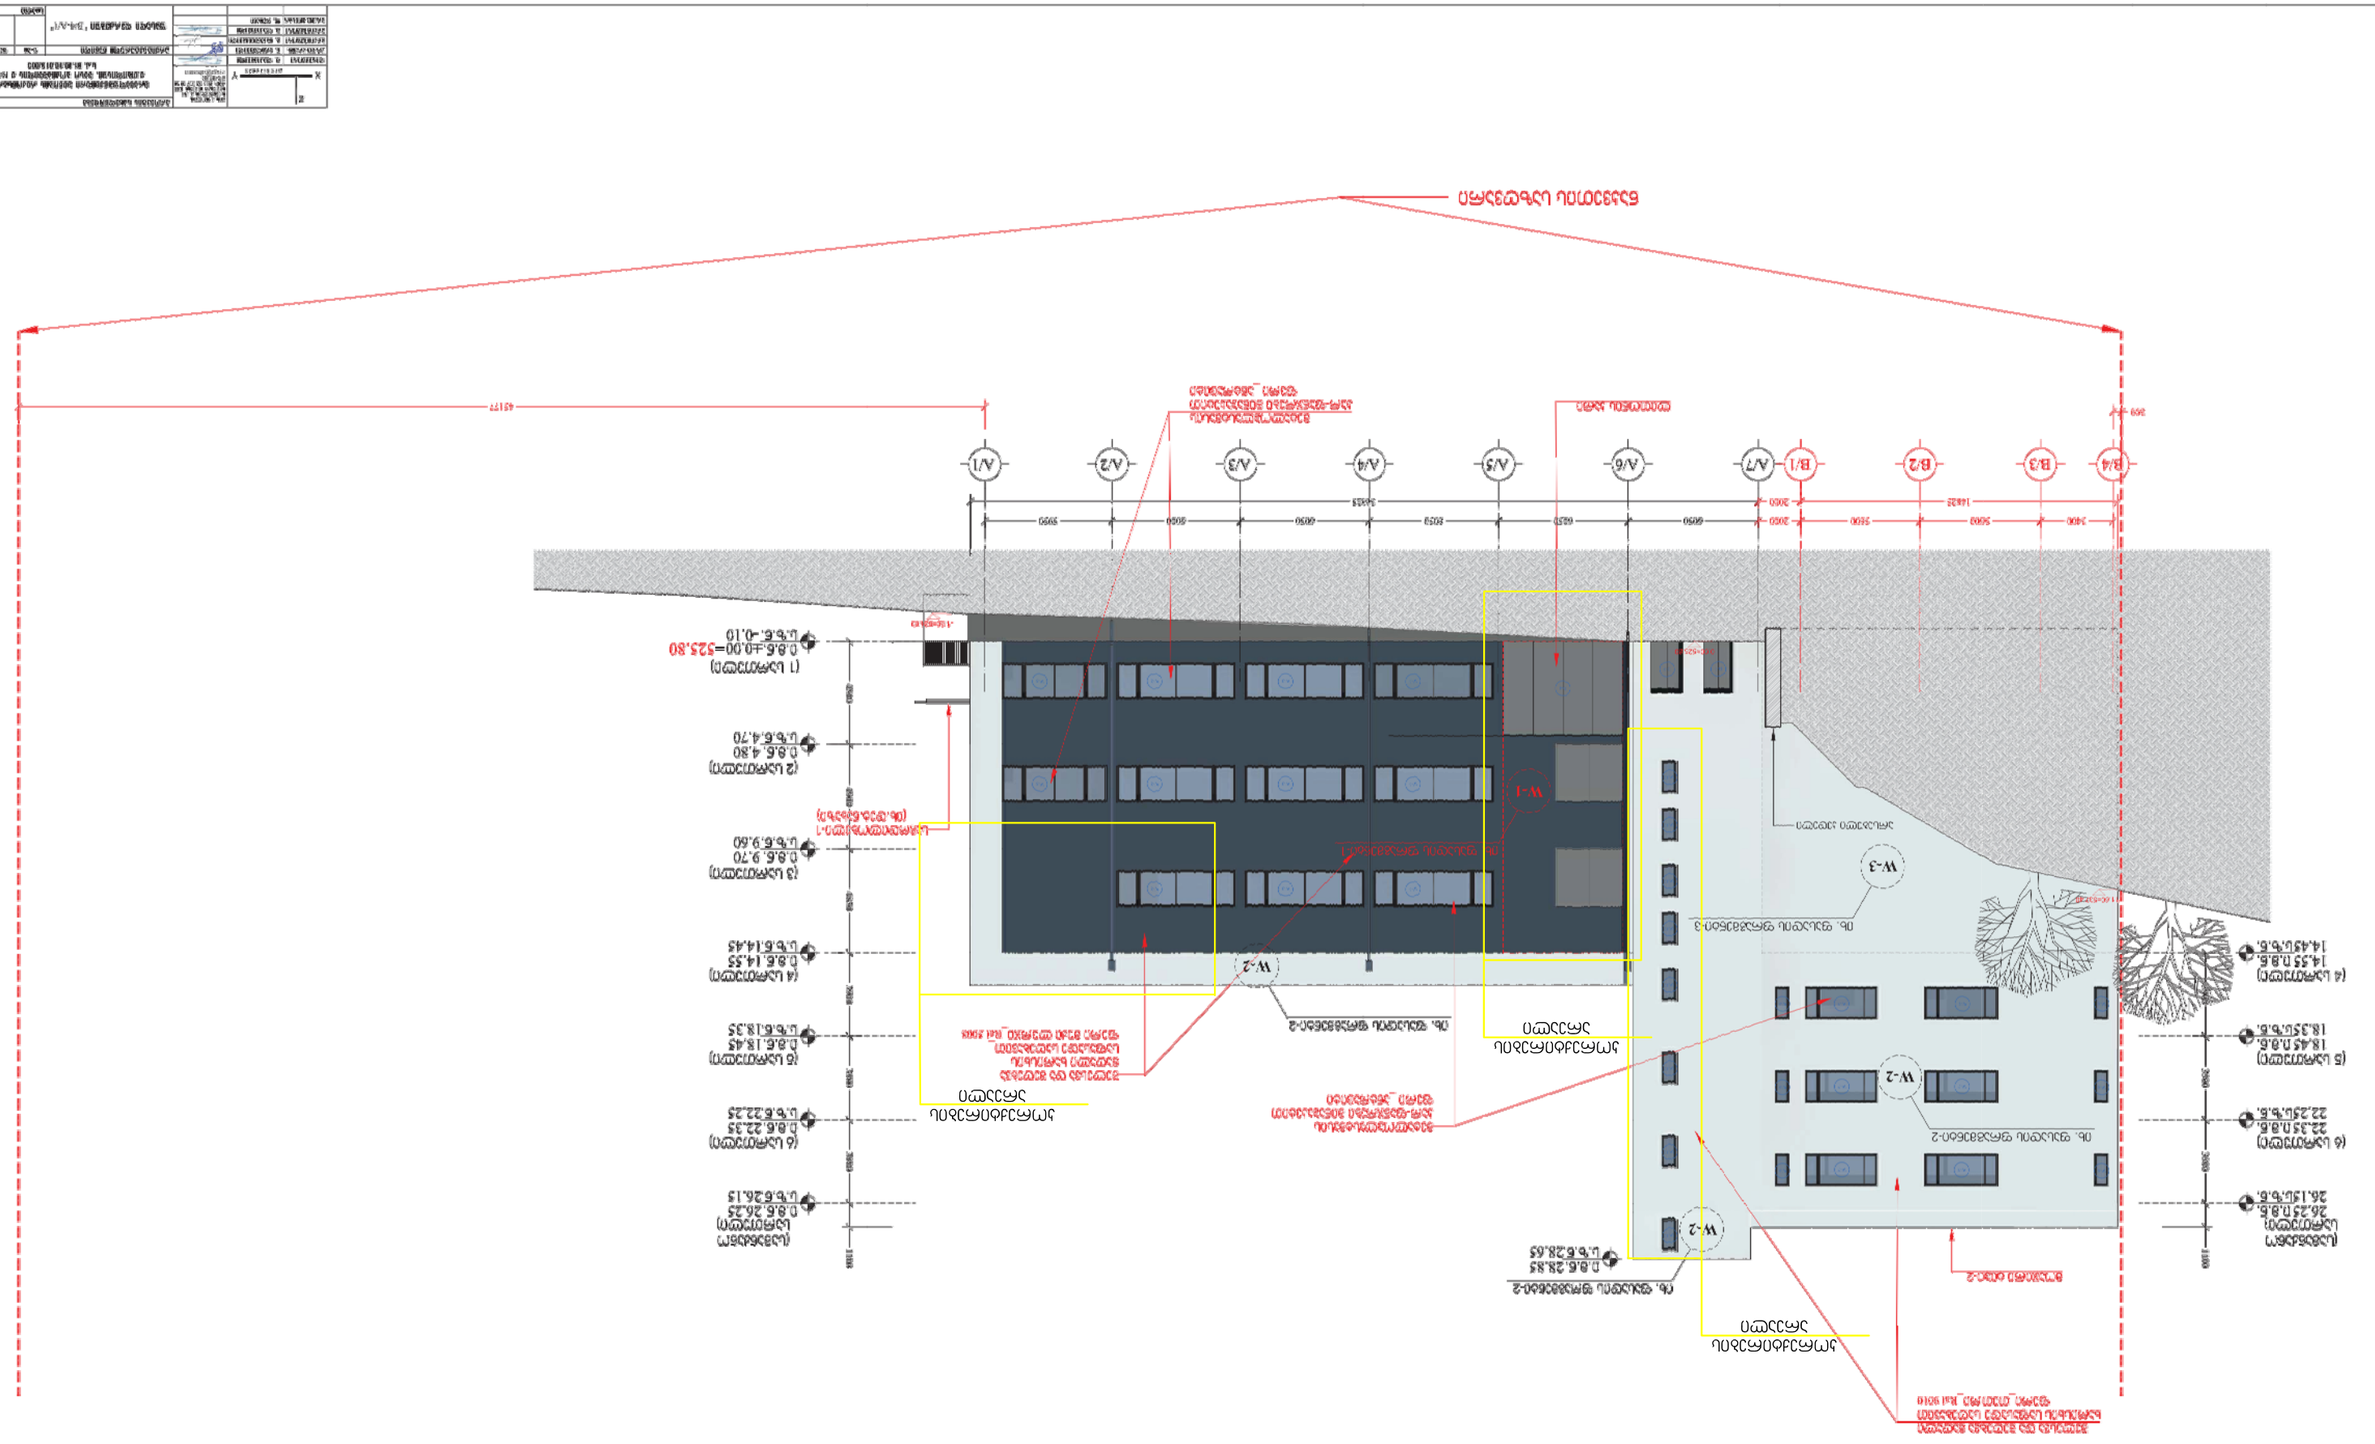
Б.Б.6.4,70
Б.Б.6.9,60
Б.Б.6.14,45
Б.Б.6.18,35
Б.Б.6.22,25
Б.Б.6.26,15
Б.Б.6.28,65
Б.Б.6.-0,10
W-1
W-2
W-3
А/1
А/2
А/3
А/4
А/5
А/6
А/7
Б/1
Б/2
Б/3
Б/4

ფასადი ღერძებში "B/A-B/C"

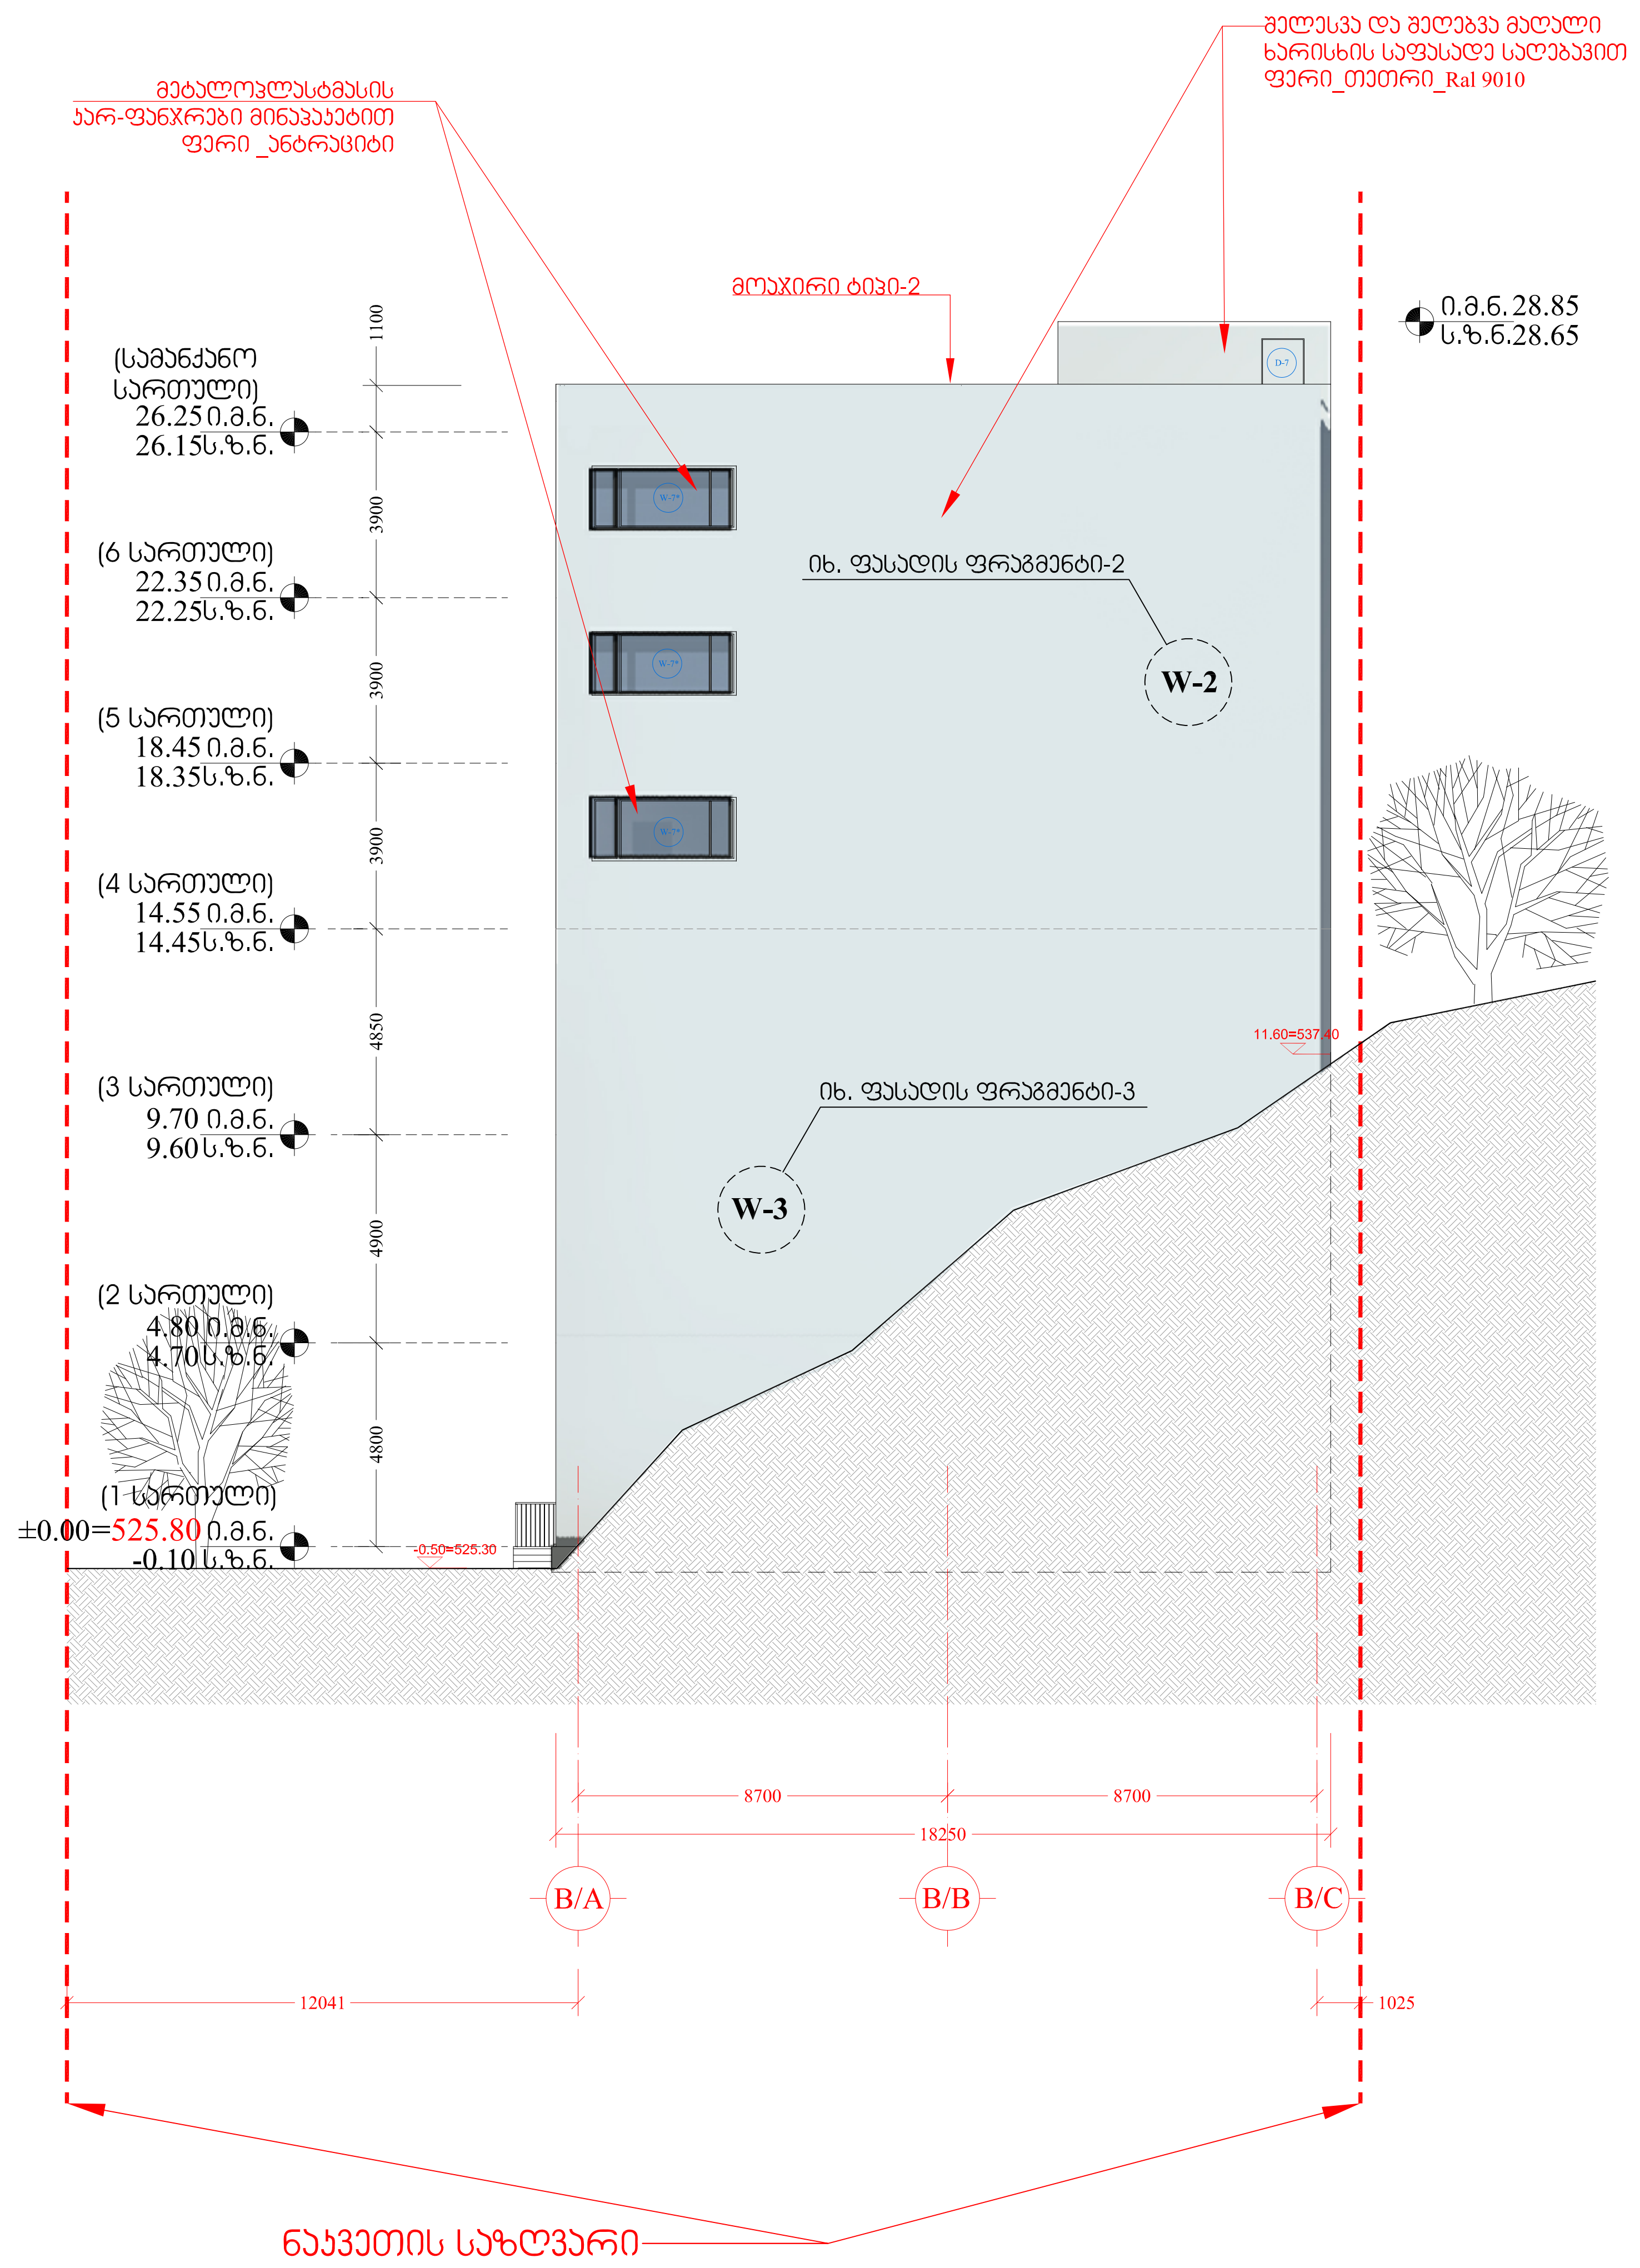

architects

მის: ქ.თბილისი,
ს.კანდელაკის ქ. №3
საფოსტო ინდექსი: 0160
ტელ: (995 32) 237 30 50
ელ-ფოსტა:
xyz.ge@yahoo.com

დირექტორი	შ. ლეკიაშვილი	
პრ.მთ.არქიტ.	ნ. ჭრელაშვილი	
არქიტექტორი	გ. ნანანყენიშვილი	
არქიტექტორი	შ. ლეკიაშვილი	
პრ.მთ.კონსტრ.	ლ. ჯაიანი	

პროექტის სახელწოდება

მრავალფუნქციური შენობის რეკონსტრუქცია ქ.თბილისში, ვასო გოძიაშვილის ქ N44 ში, ს.კ. 01.10.10.019.003

არქიტექტურული ნაწილი	ფ-ბი	ფურც.	მასშტაბი
ფასადი ღერძებში "B/A-B/C"			1:200
	სტადია		