
Цокольный этаж №1
92.3 m²
242.3 m²
Цокольный этаж №2
100.2 m²
11.6 m²
8.2 m²
27.7 m²
-6.40
-6.00
-5.040
-15.090
-14.830
-10.840
-20.880
-21.411
-7.810
-5.515
-5.815
-1.360
-7.175
-5.625
-3.225
-3.000
-2.420
-3.188
-3.830
-3.000
-1.360
-1.300
-1.305
-1.150
-1.100
-1.420
-1.600
-1.665
-1.975
-2.000
-2.500
-2.500
-2.500

გეგმა -3.400 1:150

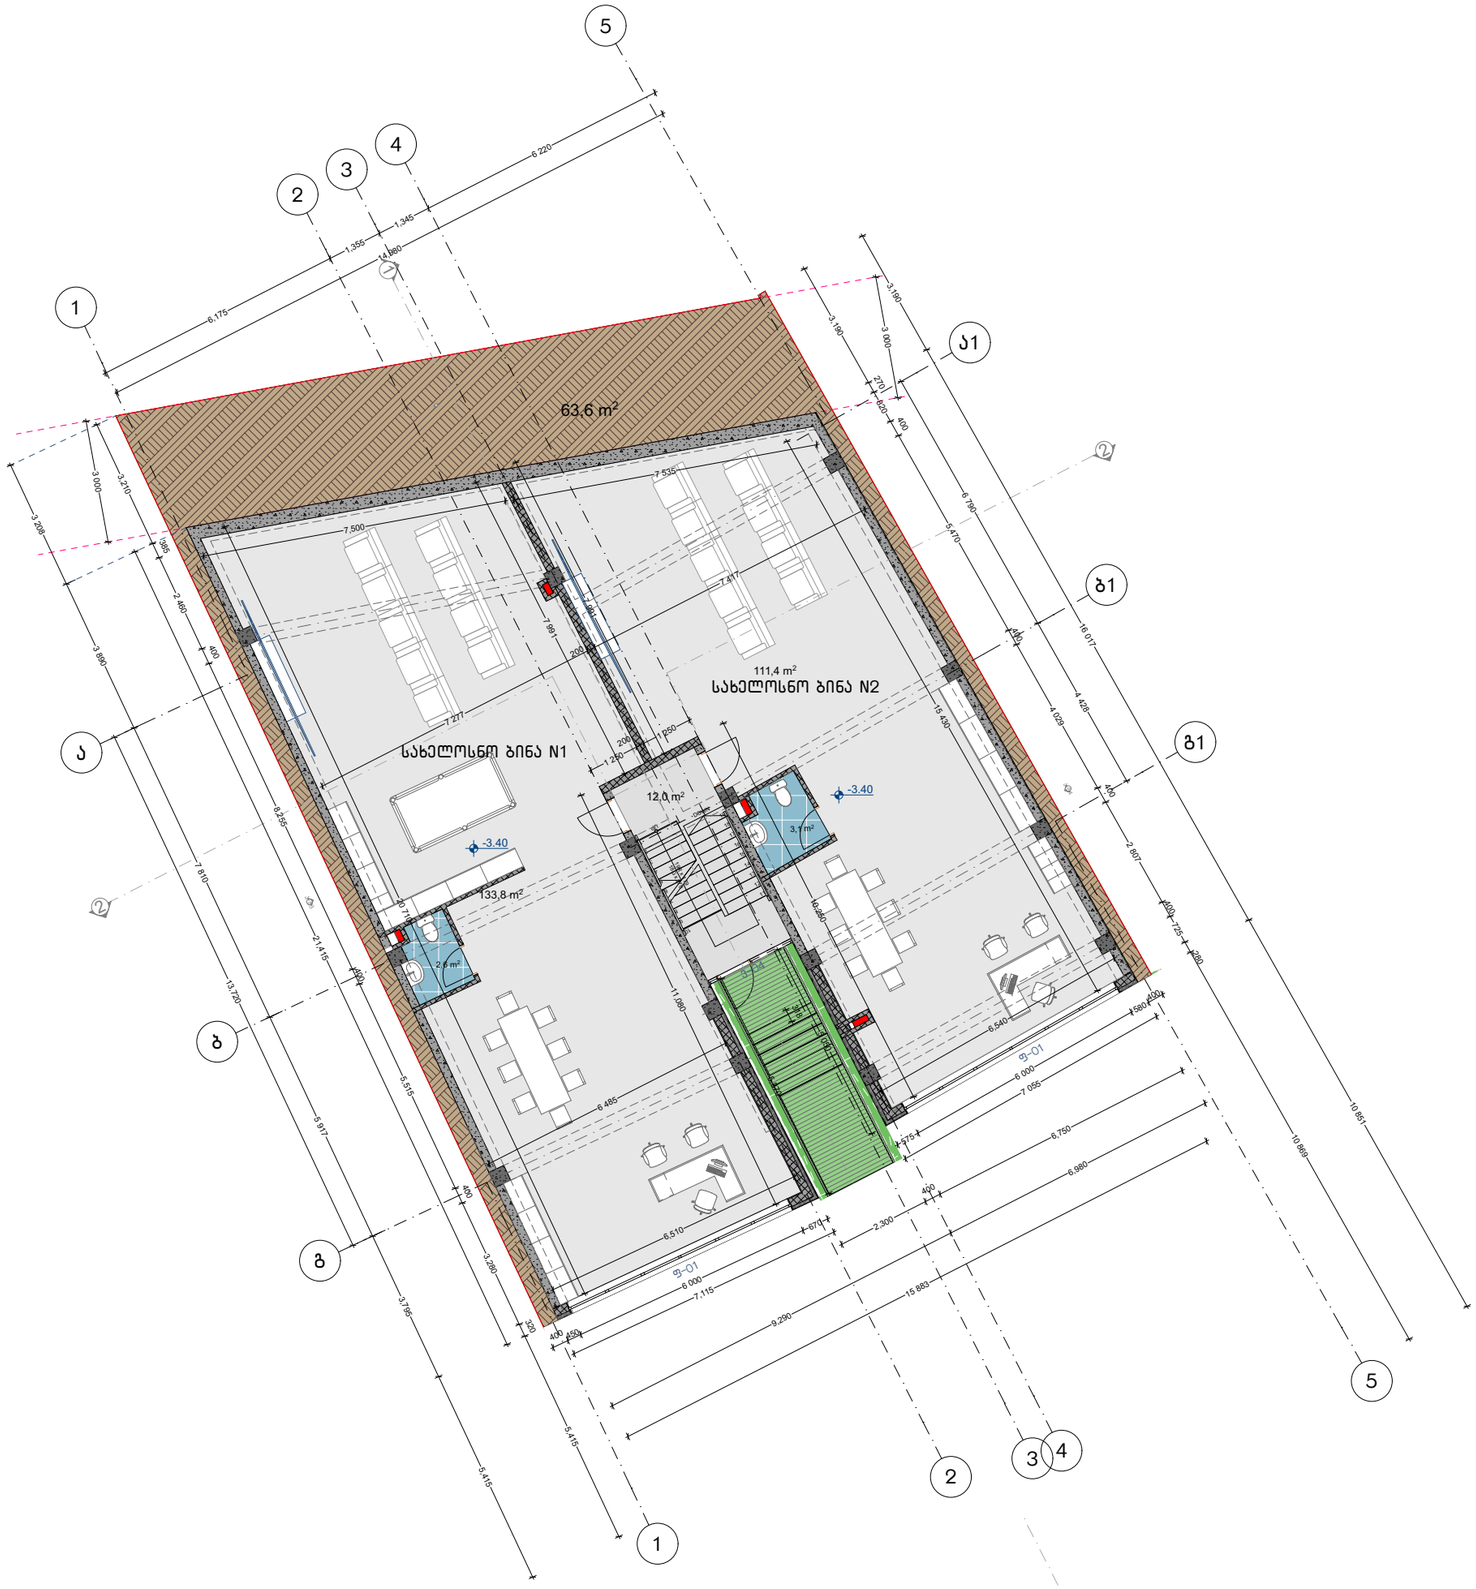

შენიშვნები

შ. რუსთაველის ქ.40, 0102, თბილისი, საქართველო
ტელ: 995 32 18-36-43 www.arch-bureau.com

ქ. თბილისი, ინტესიფიკაციის გზის მიმდებარედ, ნაკვეთი 14 / 047
ს/კ 01.14.16.014.071

საავტორო ჯგუფი	გვარი	ხელმოწერა
	ო. ხოფერია	
შეასრულა	ბ. მაისურაძე	
შეასრულა	ა.სხილაძე	

გეგმა -3.400

მასშტაბი	ფაილი	დაკვეთა	თარიღი
1:150			2019
სტადია	ფორმატი	ფურცელი	ფურც-ები
მპ	A 3		.

გეგმა 0.00 1:150

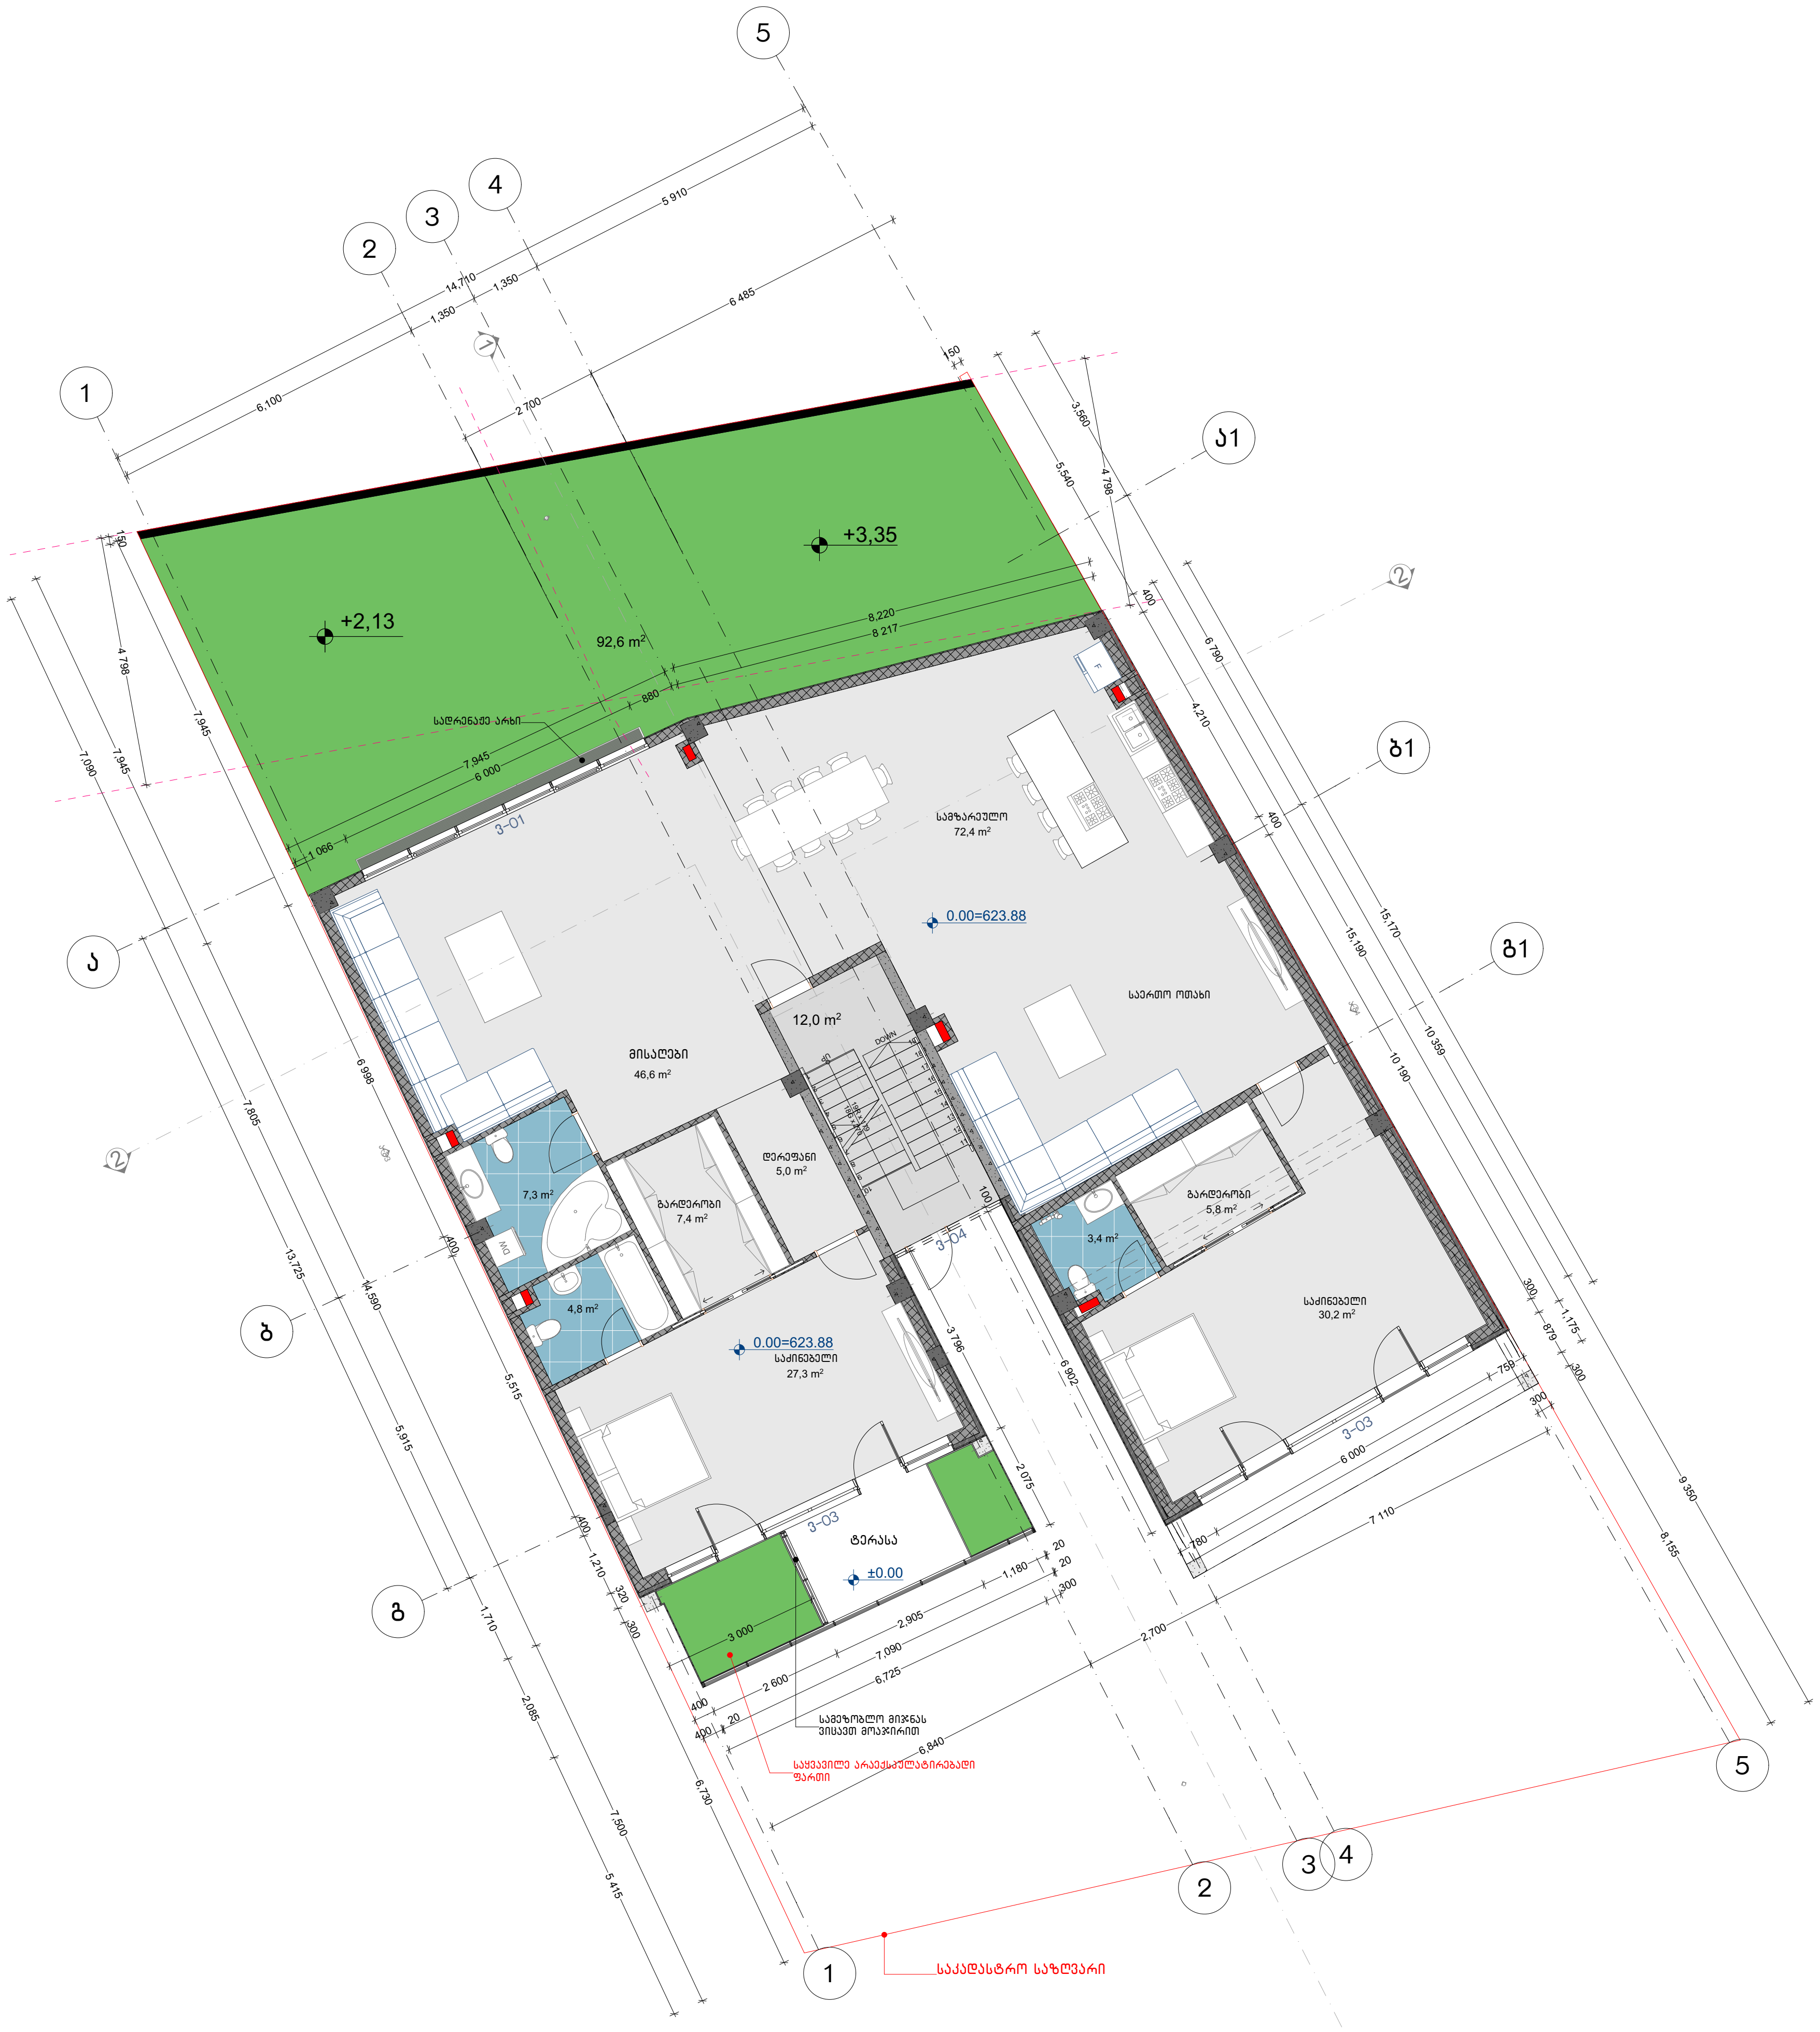

შენიშვნები

შ. რუსთაველის ქ.40, 0102, თბილისი, საქართველო
ტელ: 995 32 18-36-43 www.arch-bureau.com

ქ. თბილისი, ინტესიფიკაციის გზის მიმდებარედ, ნაკვეთი 14 / 047
ს/კ 01.14.16.014.071

საავტორო ჯგუფი	გვარი	ხელმოწერა
	ო. ხოფერია	
შეასრულა	ბ. მაისურაძე	
შეასრულა	ა.სხილაძე	

გეგმა 0.00

მასშტაბი	ფაილი	დაკვეთა	თარიღი
1:150			2019
სტადია	ფორმატი	ფურცელი	ფურც-ები
მკ	A 3		.



Б3Б8Б8Б0Л	ЭЧЛПЛ	ЕЧЛЛЛЛЧ	ПЧЛЛПЛ
1:150			2019
Ь8Б3ЕЛЧ	ЭГЛЛЧЛЛЛЛ	ЭГЛЧЧЛЛЛЛ	ЭГЛЧ-ЧЛЛ
Б3	А 3		.

Б. ЛЛЛЛ

გეგმა+6.800 1:150

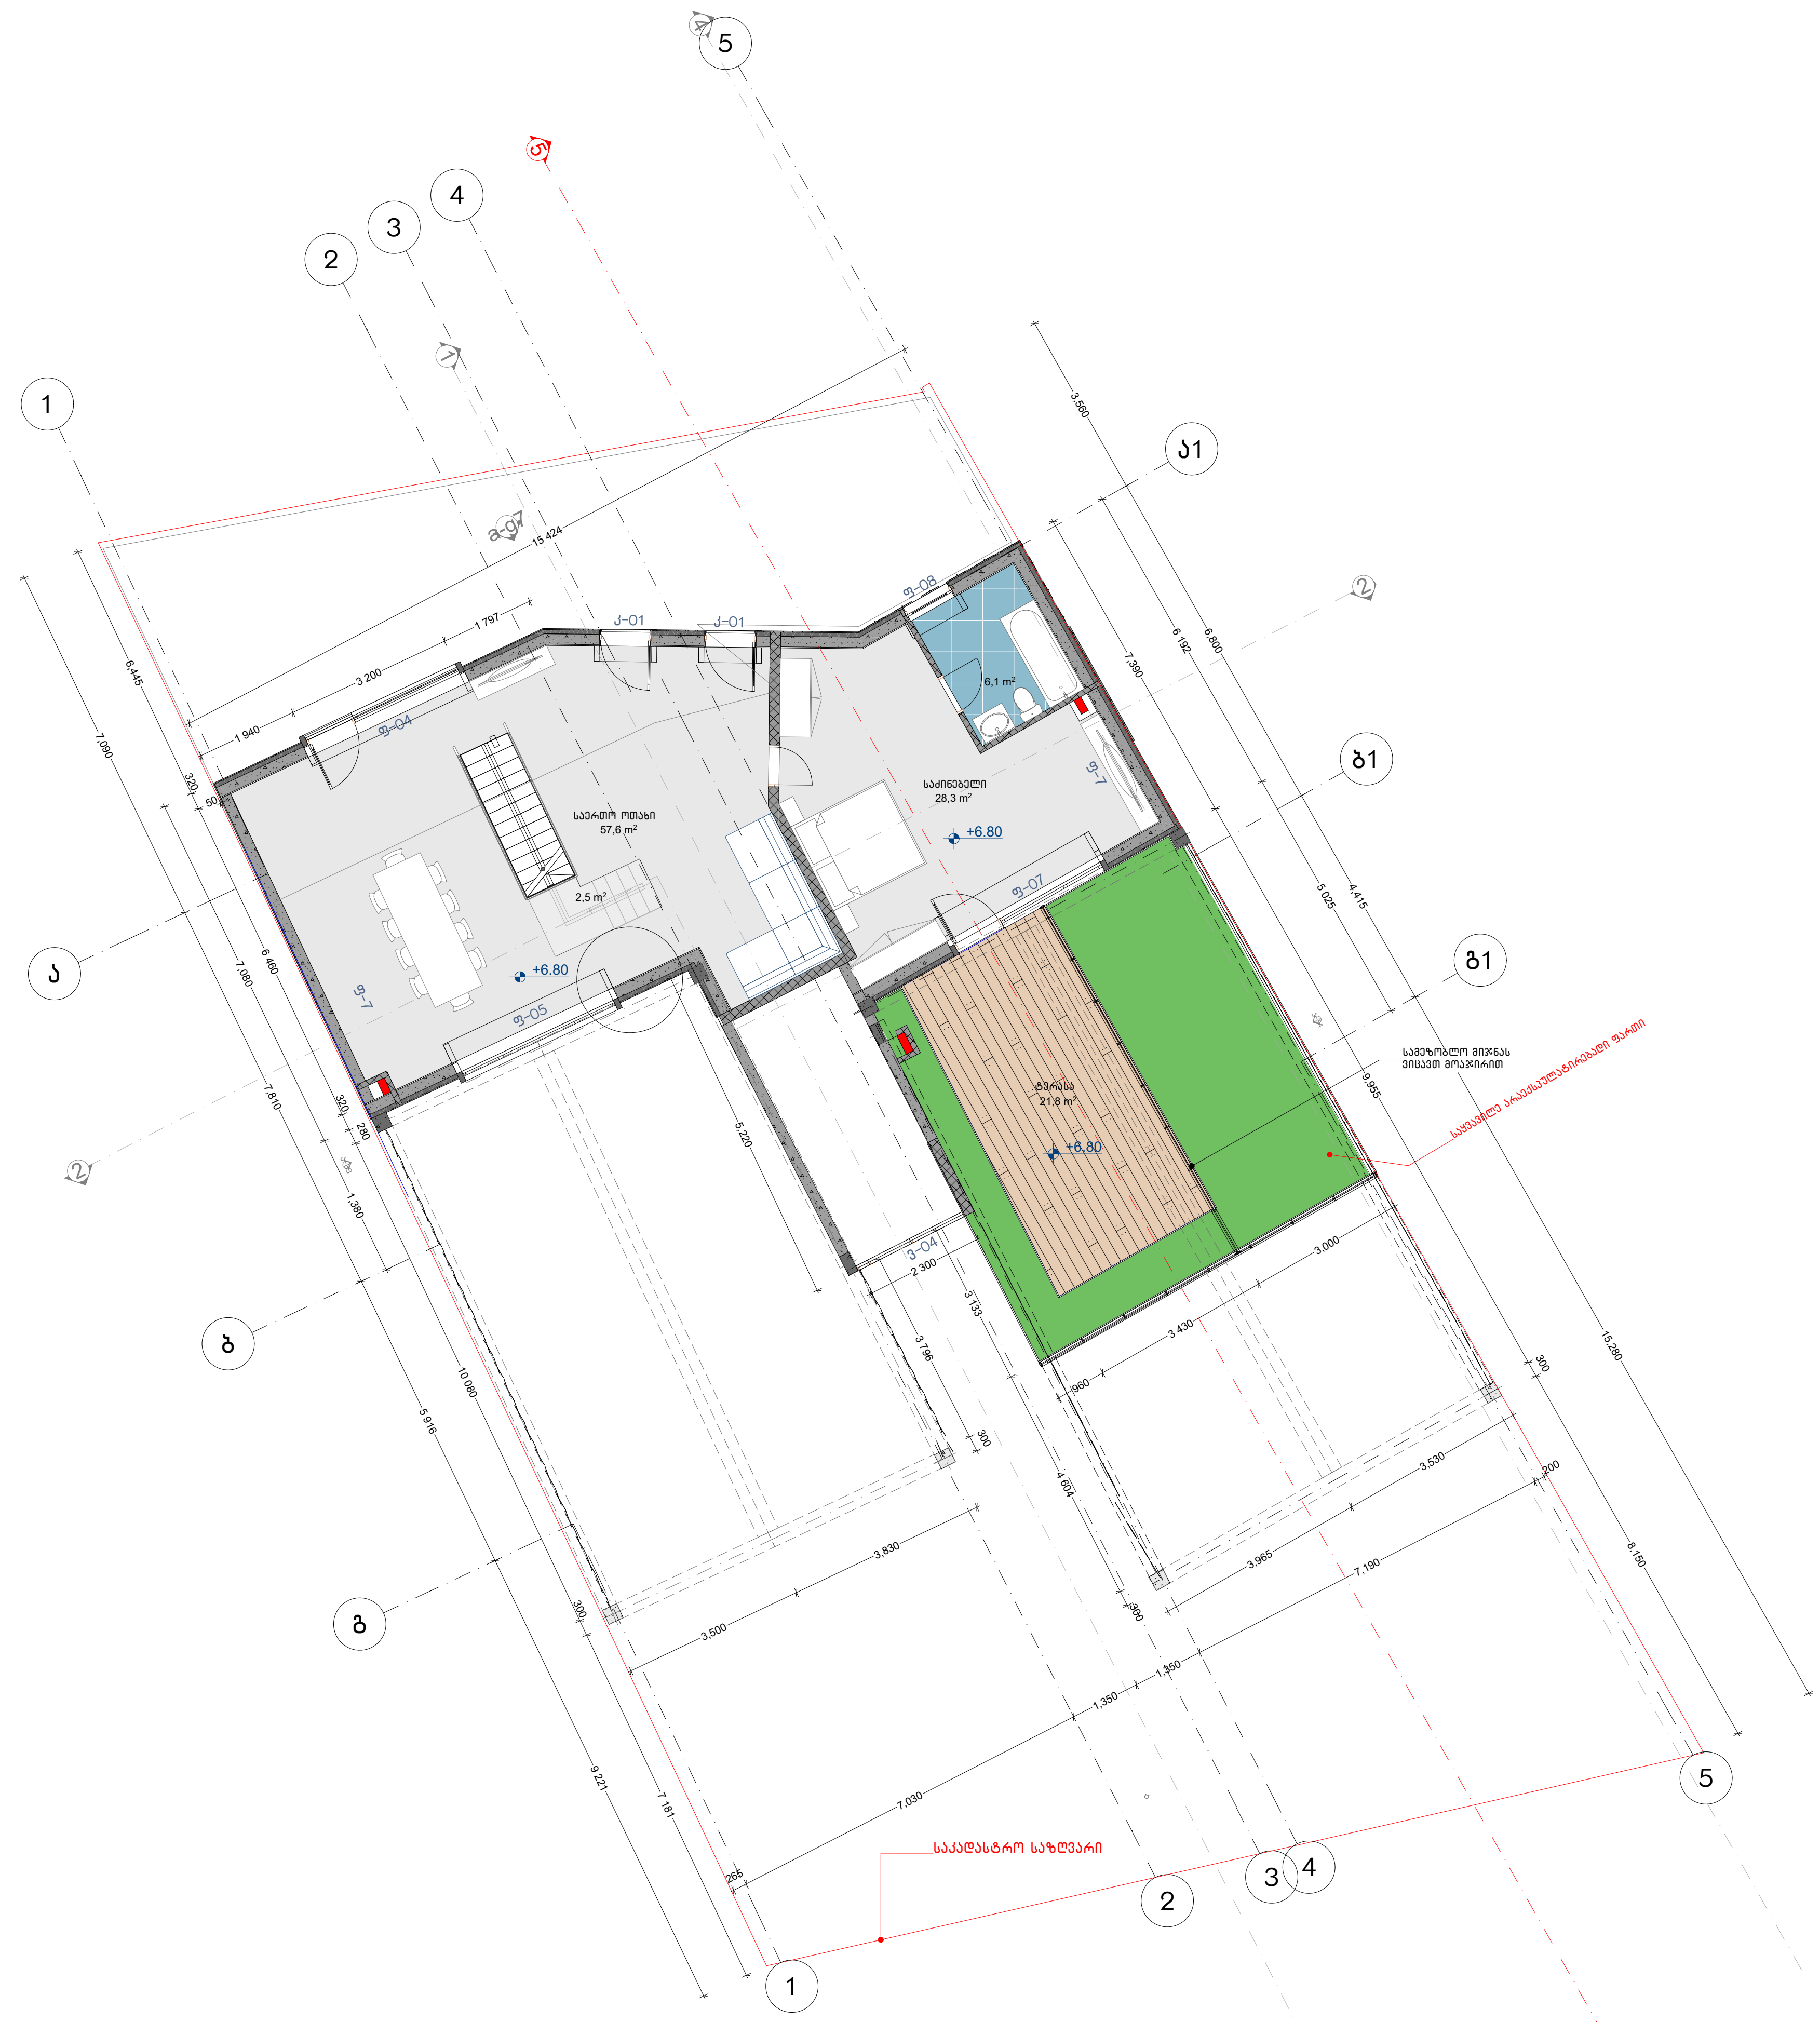

შენიშვნები

შ. რუსთაველის ქ.40, 0102, თბილისი,
საქართველო
ტელ: 995 32 18-36-43 www.arch-bureau.com

ქ. თბილისი, ინტესიფიკაციის გზის
მიმდებარედ, ნაკვეთი 14 / 047
ს/კ 01.14.16.014.071

საავტორო ჯგუფი	გვარი	ხელმოწერა
	ო. ხოფერია	
შეასრულა	ბ. მაისურაძე	
შეასრულა	ა.სხილაძე	

გეგმა+6.800

მასშტაბი	ფაილი	დაკვეთა	თარილი
1:150			2019
სტადია	ფორმატი	ფურცელი	ფურც-ები
მპ	A 3		.

სახურავის გეგმა 1:150

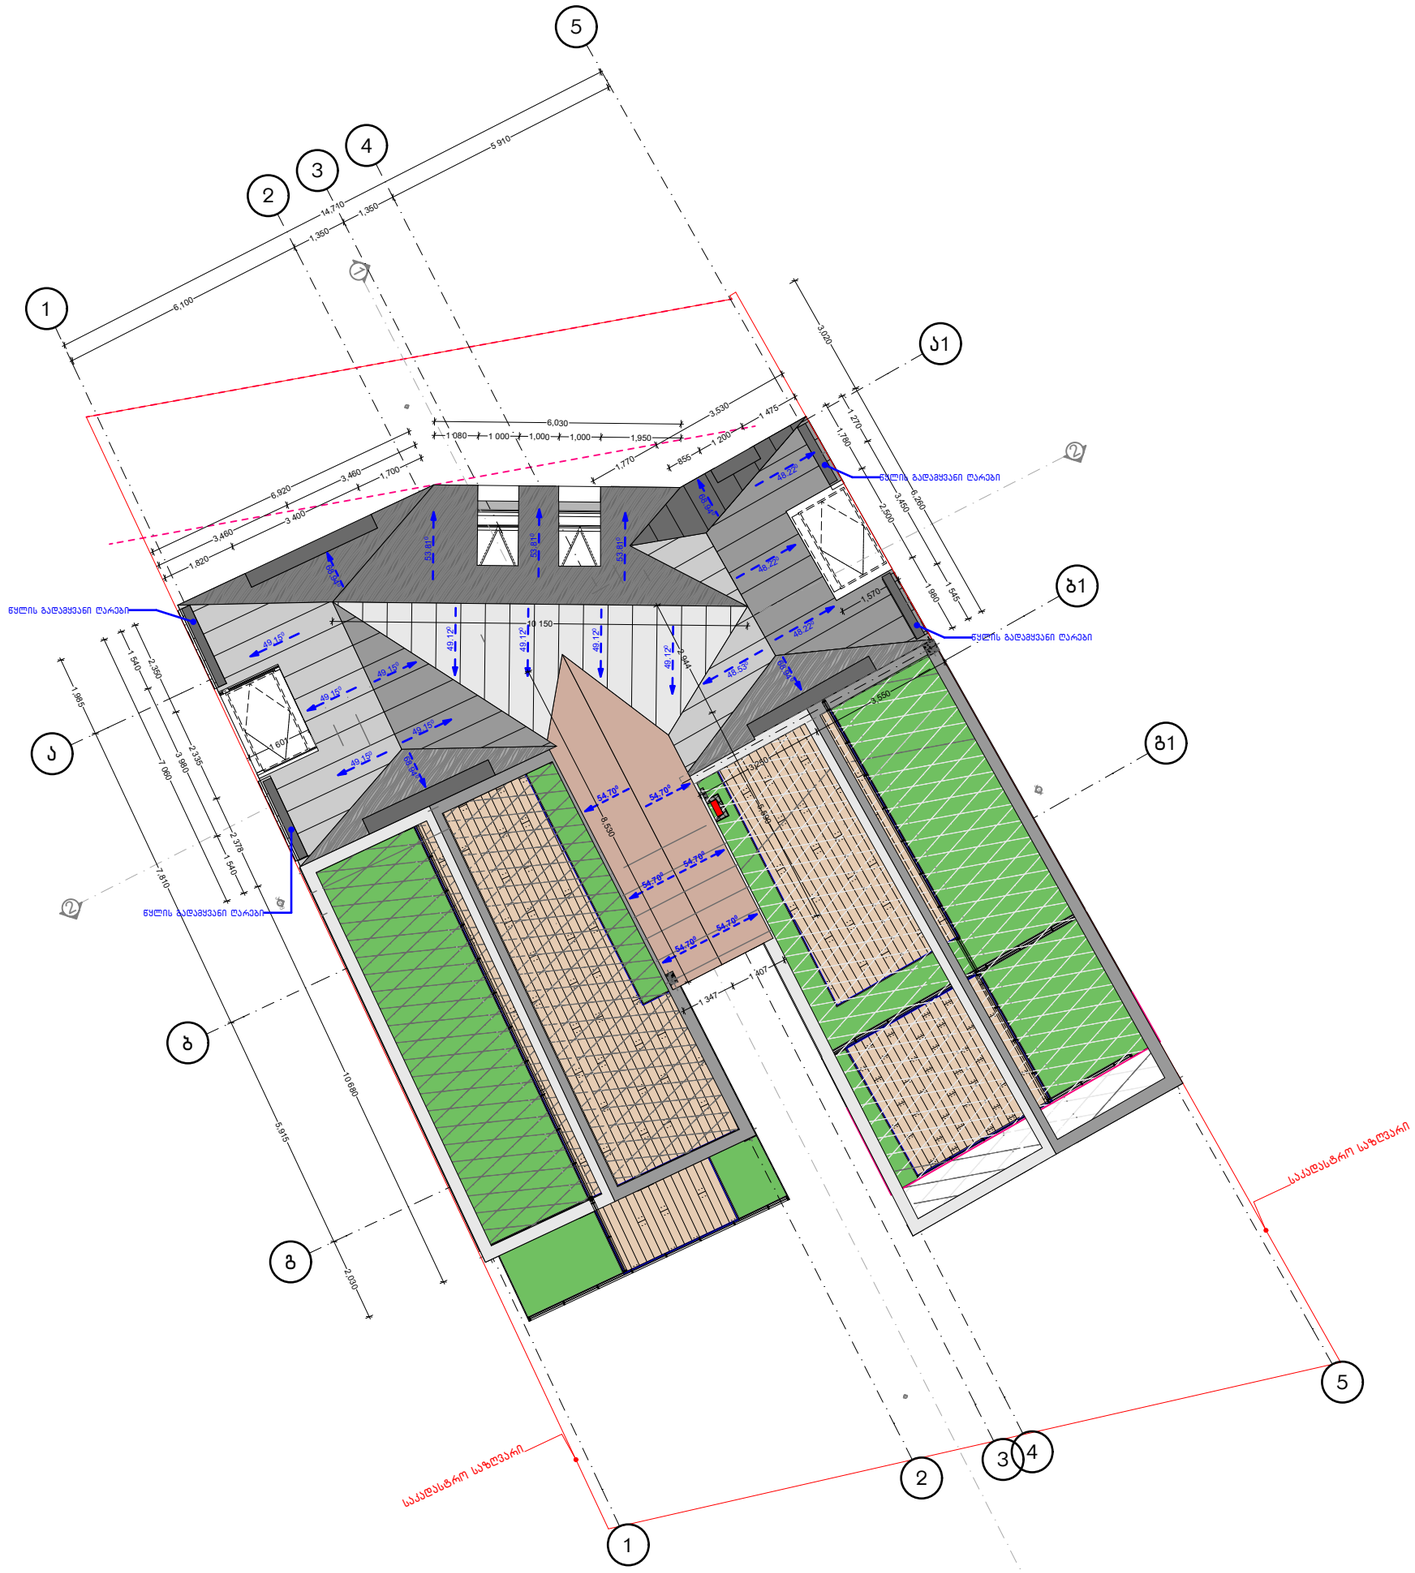

შენიშვნები

შ. რუსთაველის ქ.40, 0102, თბილისი, საქართველო
ტელ: 995 32 18-36-43 www.arch-bureau.com

ქ. თბილისი, ინტესიფიკაციის გზის მიმდებარედ, ნაკვეთი 14 / 047
ს/კ 01.14.16.014.071

საავტორო ჯგუფი	გვარი	ხელმოწერა
	ო. ხოფერია	
შეასრულა	ბ. მაისურაძე	
შეასრულა	ა.სხილაძე	

სახურავის გეგმა

მასშტაბი	ფაილი	დაკვეთა	თარიღი
1:150			2019
სტადია	ფორმატი	ფურცელი	ფურც-ები
მპ	A 3		.