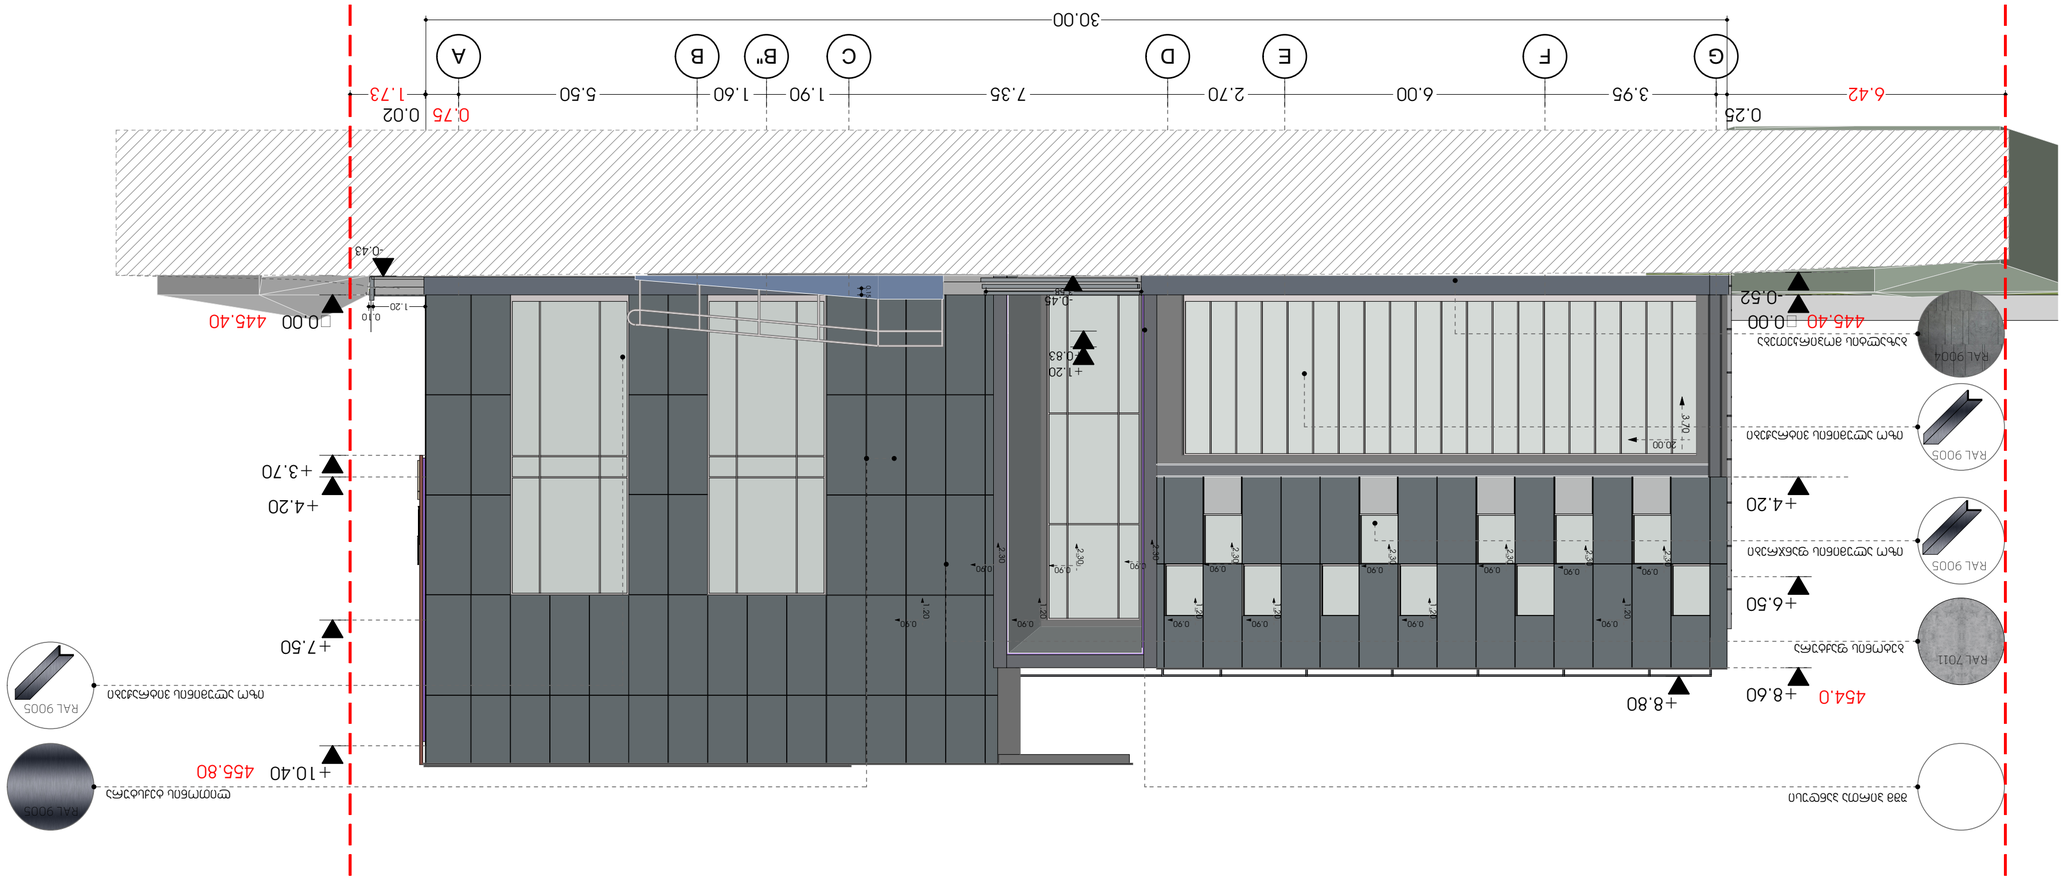














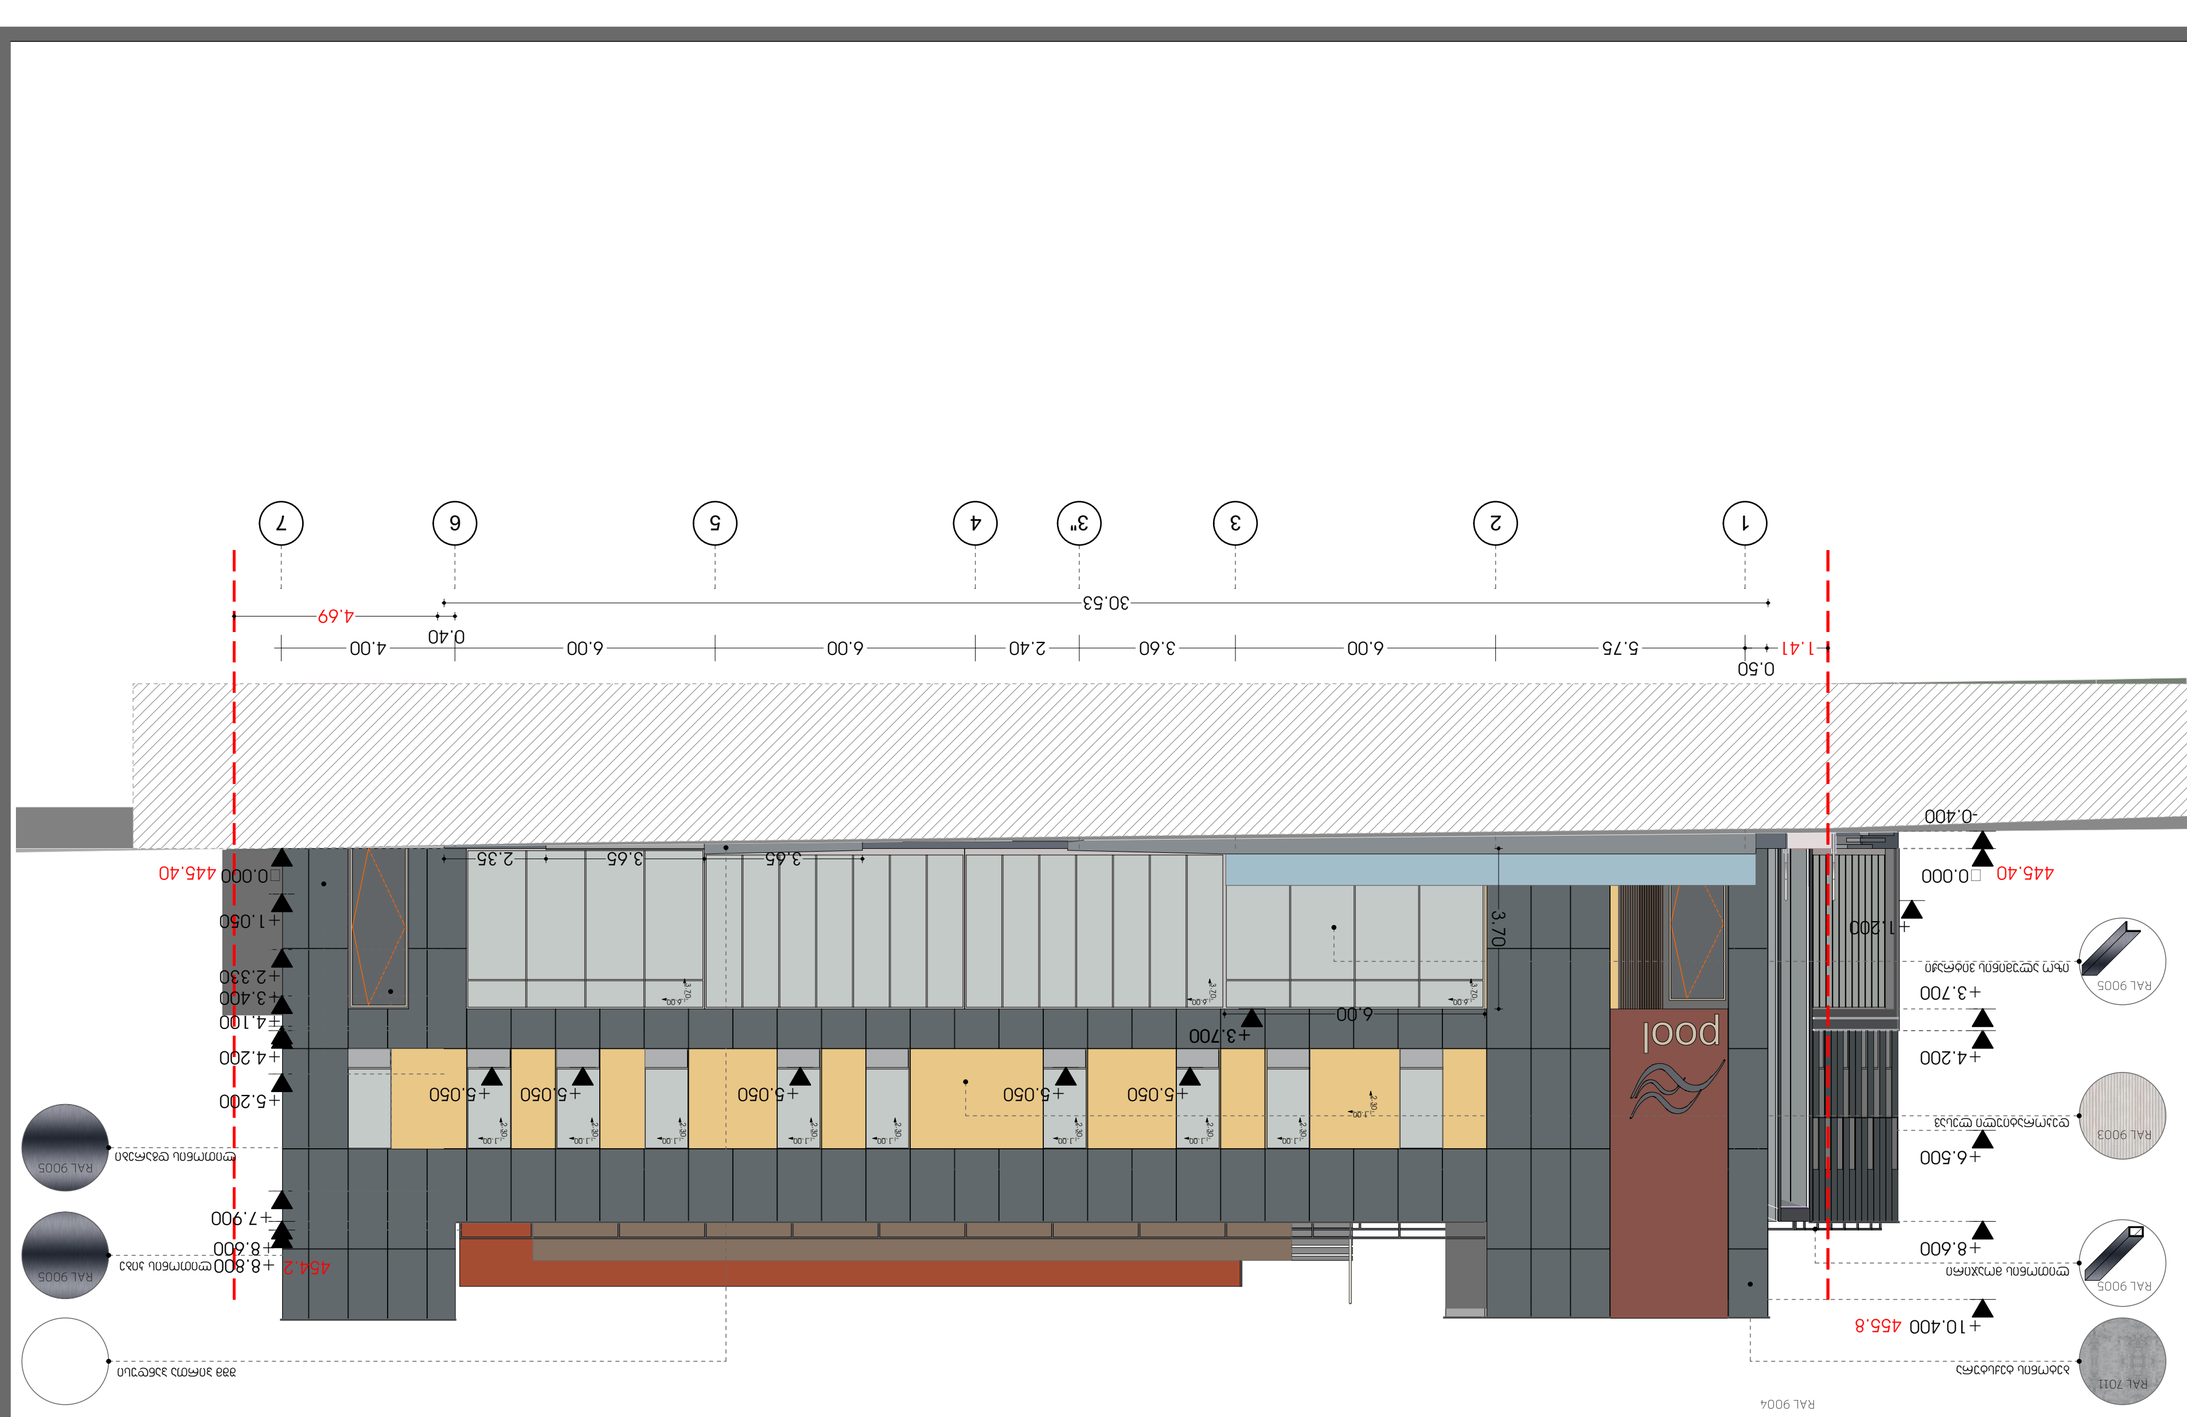






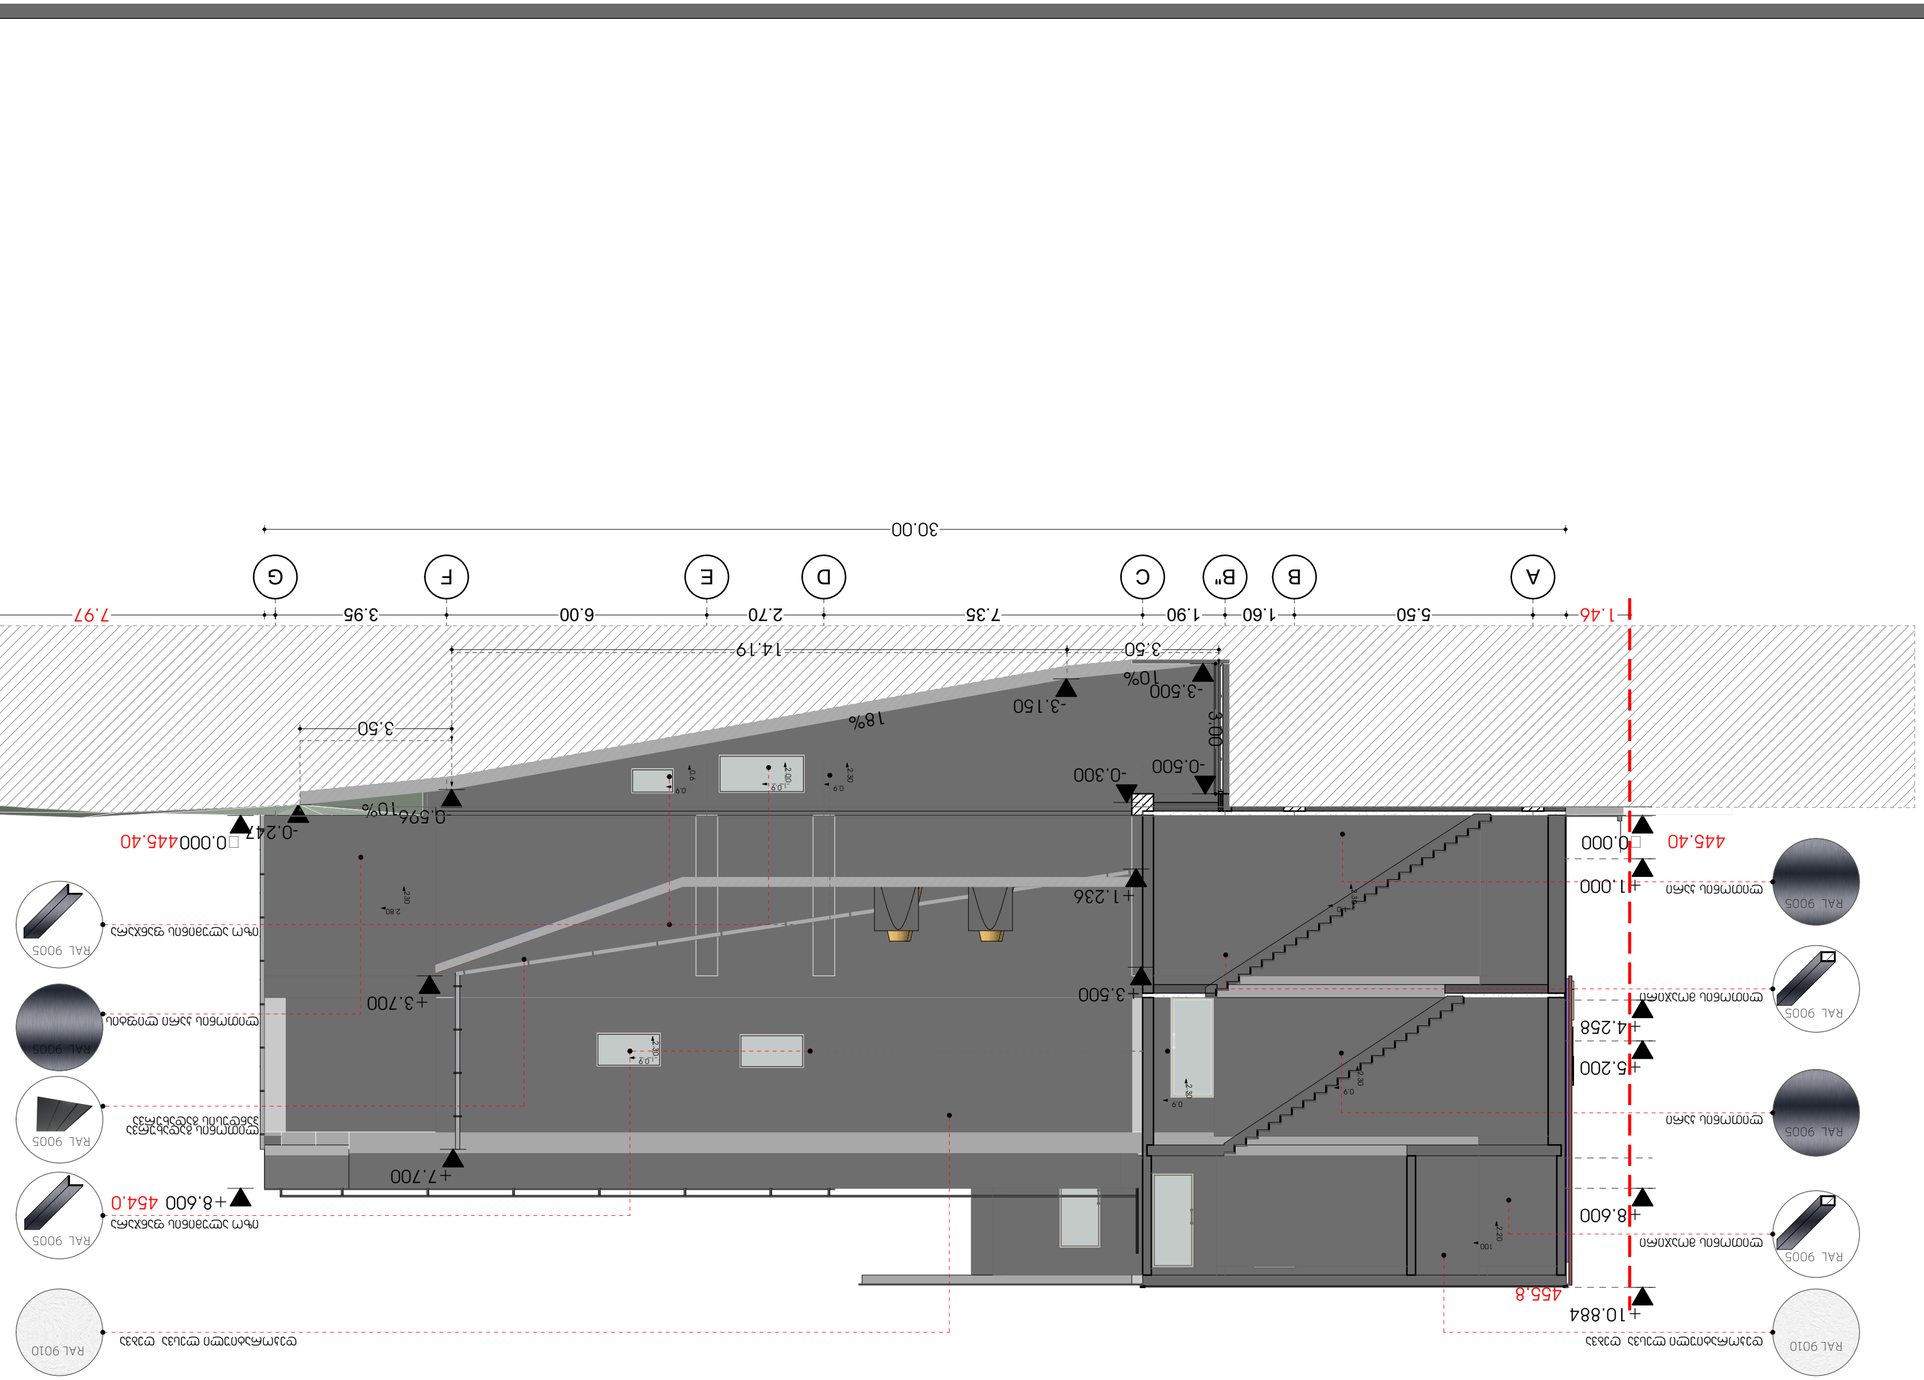






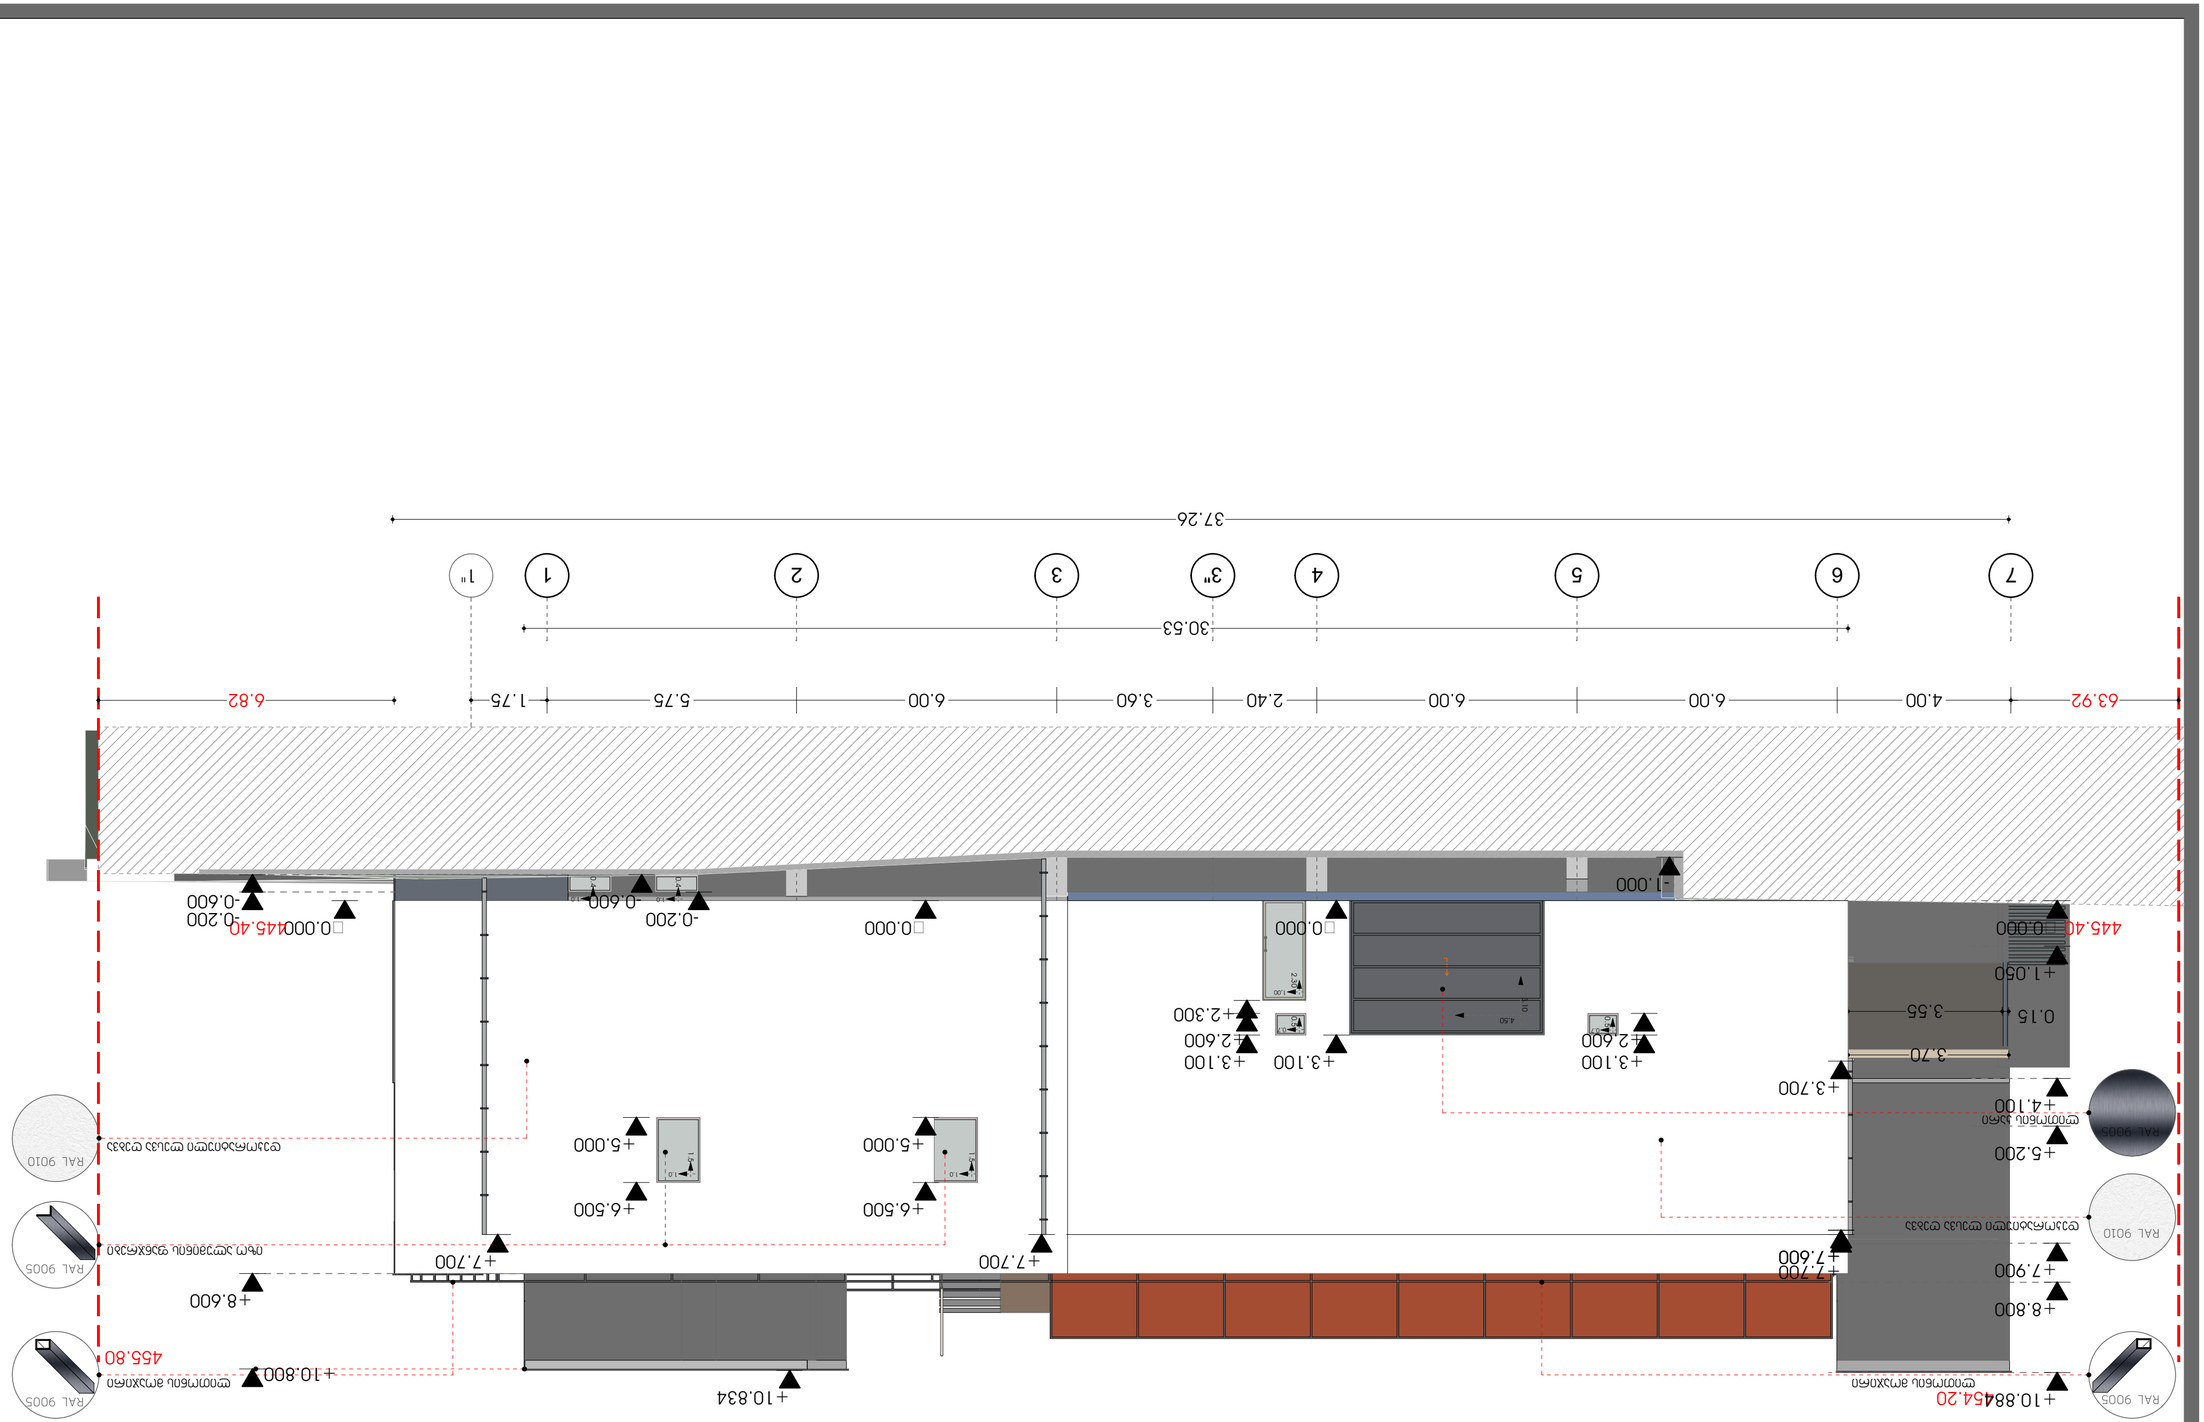
63.92
4.00
6.00
6.00
2.40
3.60
6.00
5.75
1.75
6.82
30.53
37.26
7
6
5
4
3"
3
2
1
1"
+10.884
54.20
RAL 9005
RAL 9010
+8.800
+7.900
+7.600
+7.700
+5.200
+4.100
+3.700
+3.100
+2.600
+2.300
+1.050
+10.800
+8.600
+7.700
+6.500
+5.000
+10.834
0.000
-0.200
-0.600
-1.000
445.40
0.000
0.15
3.55
3.70
0.15
2.00
4.50
0.15
2.00
0.15
2.00
0.15
2.00