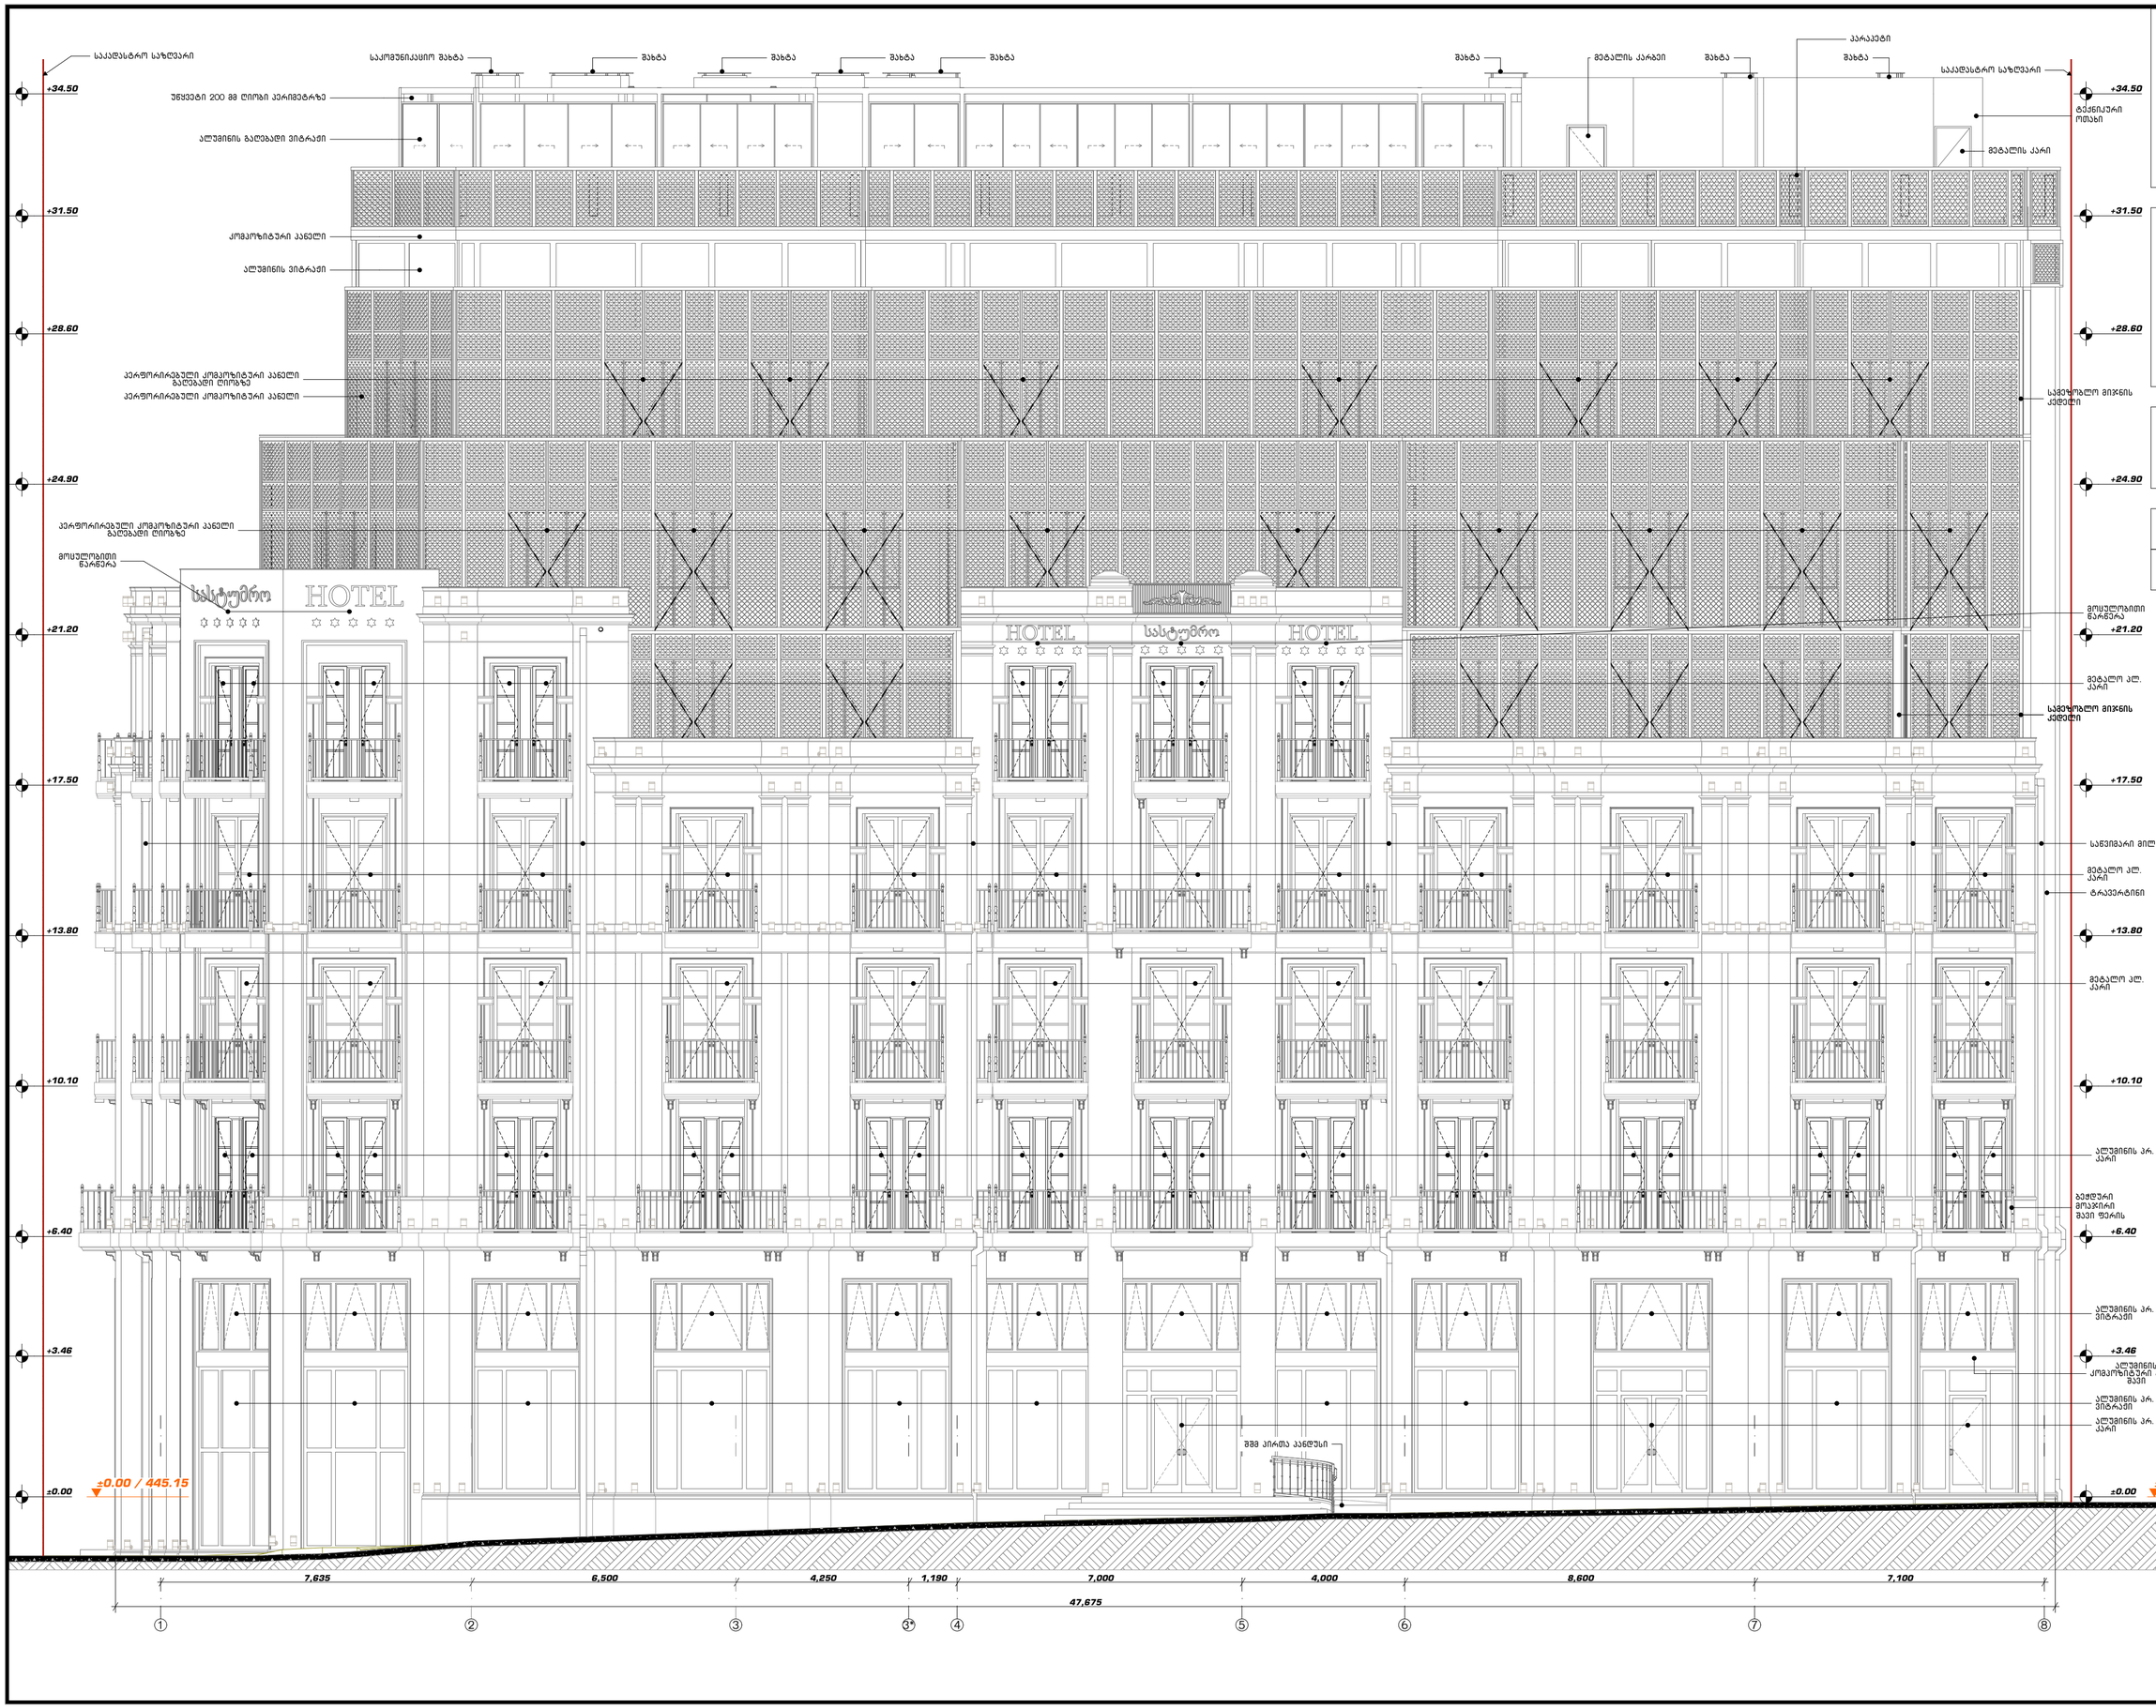

მრავალფუნქციური
საცხოვრებელი სახლი
ქ. თბილისი,
მელიქიშვილის გამზირი,
47-49-49ა

ფასადი
1-8
ღერძებში

დასახელება	მასშტაბი
არქიტექტურა	1:100

სტადია	ფურცელი	ფურცლები
	ა - 16	ა - 24


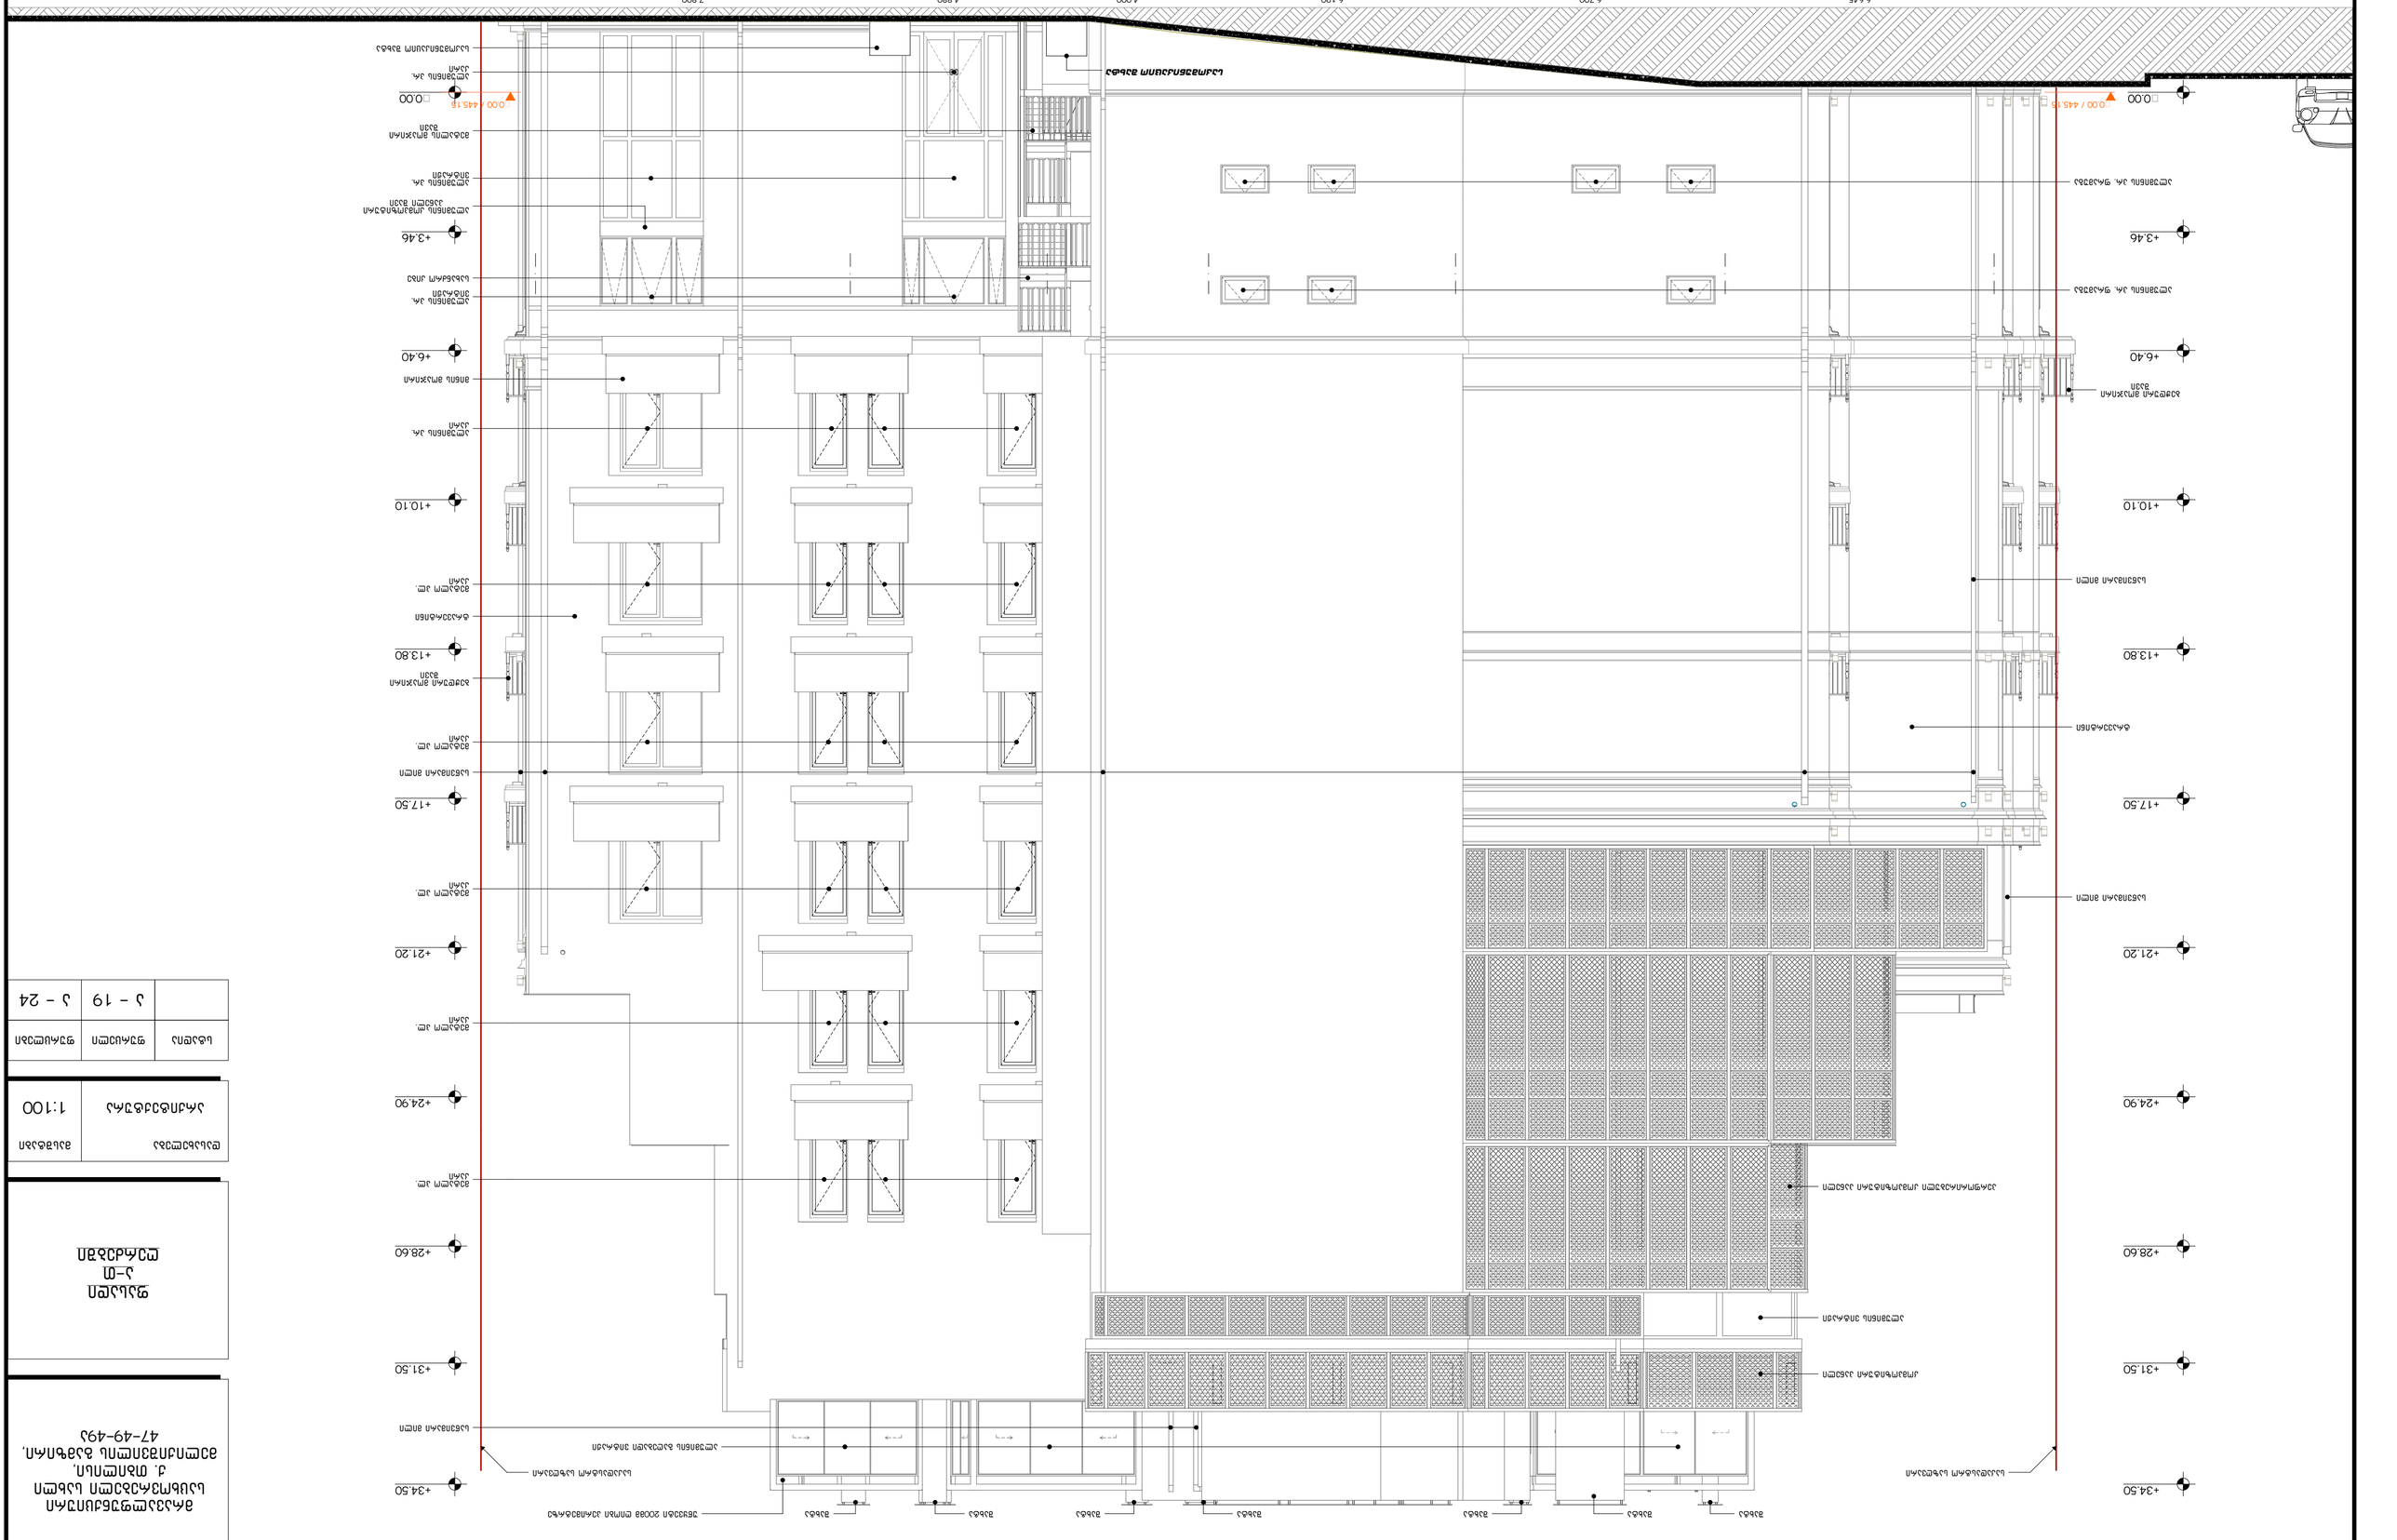







