მიწის ნაკვეთის ტოპოგრაფიული აზომვითი ნახაზი

ქალაქი თბილისი, ალაზნის შესახვევი №5-ის მიმდებარედ; არმაზის ქუჩა №31

ს/კ. 01.17.01.087.013

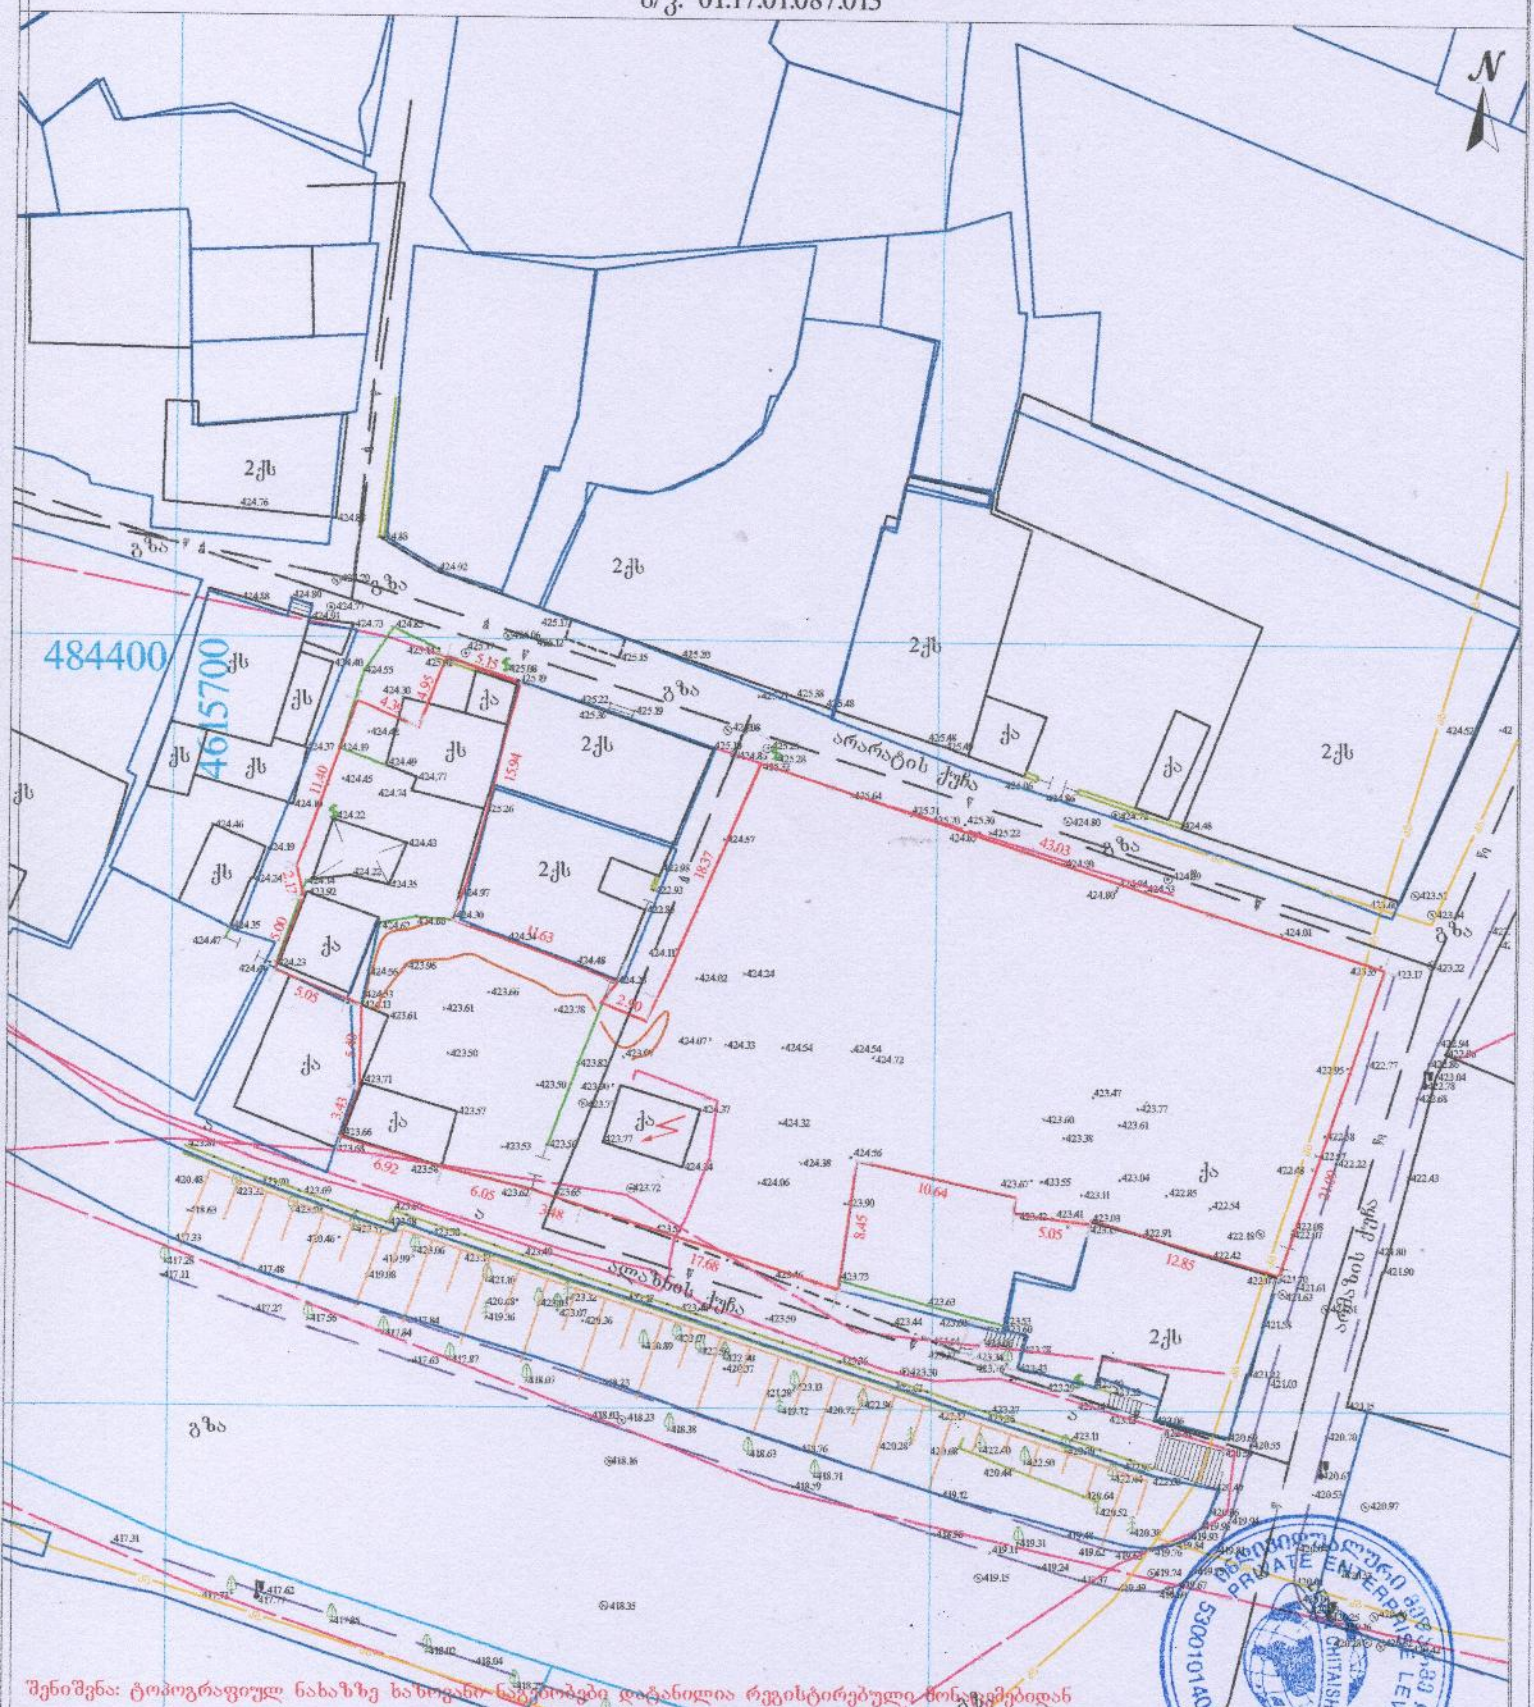

შენიშვნა: ტოპოგრაფიულ ნახაზზე ხაზოვანი სიგრძეები დაგანილია რეგისტრირებული ზონის ფარგლებიდან

პირობითი აღნიშვნები	შენიშვნა: მიწის სამუშაოები შეათანხმეთ კომუნიკაციის წარმომადგენლებთან			პროექცია UTM 38N საკოორდინატო სისტემა WGS 84	შ.პ.ს. „ლიტაშ ჩრდილოეთი" ს/კ 53001014065 თბილისი, [illegible] 1995 598 18-04-18 აწყურის ქუჩა №36 trimalem3@gmail.com
მიწისქვეშა კომუნიკაციები	ნაკვეთის საზღვარი	ბუჩქი	ცოცხალი ღობე	დობე	
კანალიზაცია	შენობა	ვაზი	ხეების რიგი	ბორდიური	აზომა — ლ.ჩიტაიშვილი
დენის კაბელი	არგა	გაზომი	ტრანსფორმატორი	ბეტონი	
გაზის მილი	ფარდული	საშეთვალყურეო ჭები	რადიო ან ტელე ანძა	კედელი	კომპ. უზრუნველყოფა — ლ.ჩიტაიშვილი
წყლის მილი	კიბე	ძეგლი	ლამპიონები	საყრდენი კედელი	
კავშირგაბმულობა	ფოთლოვანი ხე	შადრევანი	ელექტრო ბოძი	ბილიკი	დამკვეთი
	წიწვოვანი ხე	ონკანი	რკინიგზა	გზის კონური	
	ხეხილის ხე	წყარო ან ჭა	იზოპიფსი	ფლატე	
	პალმა	ბენზინგასამართი სადგური	მთავარი იზოპიფსი	წყლის კონური	მაშტაბი 1:500 — 18.08.2021
		მაღალი ძაბვის გადამცემი			