მიწის ნაკვეთის ტოპოგრაფიული აზომვითი ნახაზი

ქალაქი თბილისი, ქუჩა ხერგიანი №1 ს/კ 01.11.12.001.023

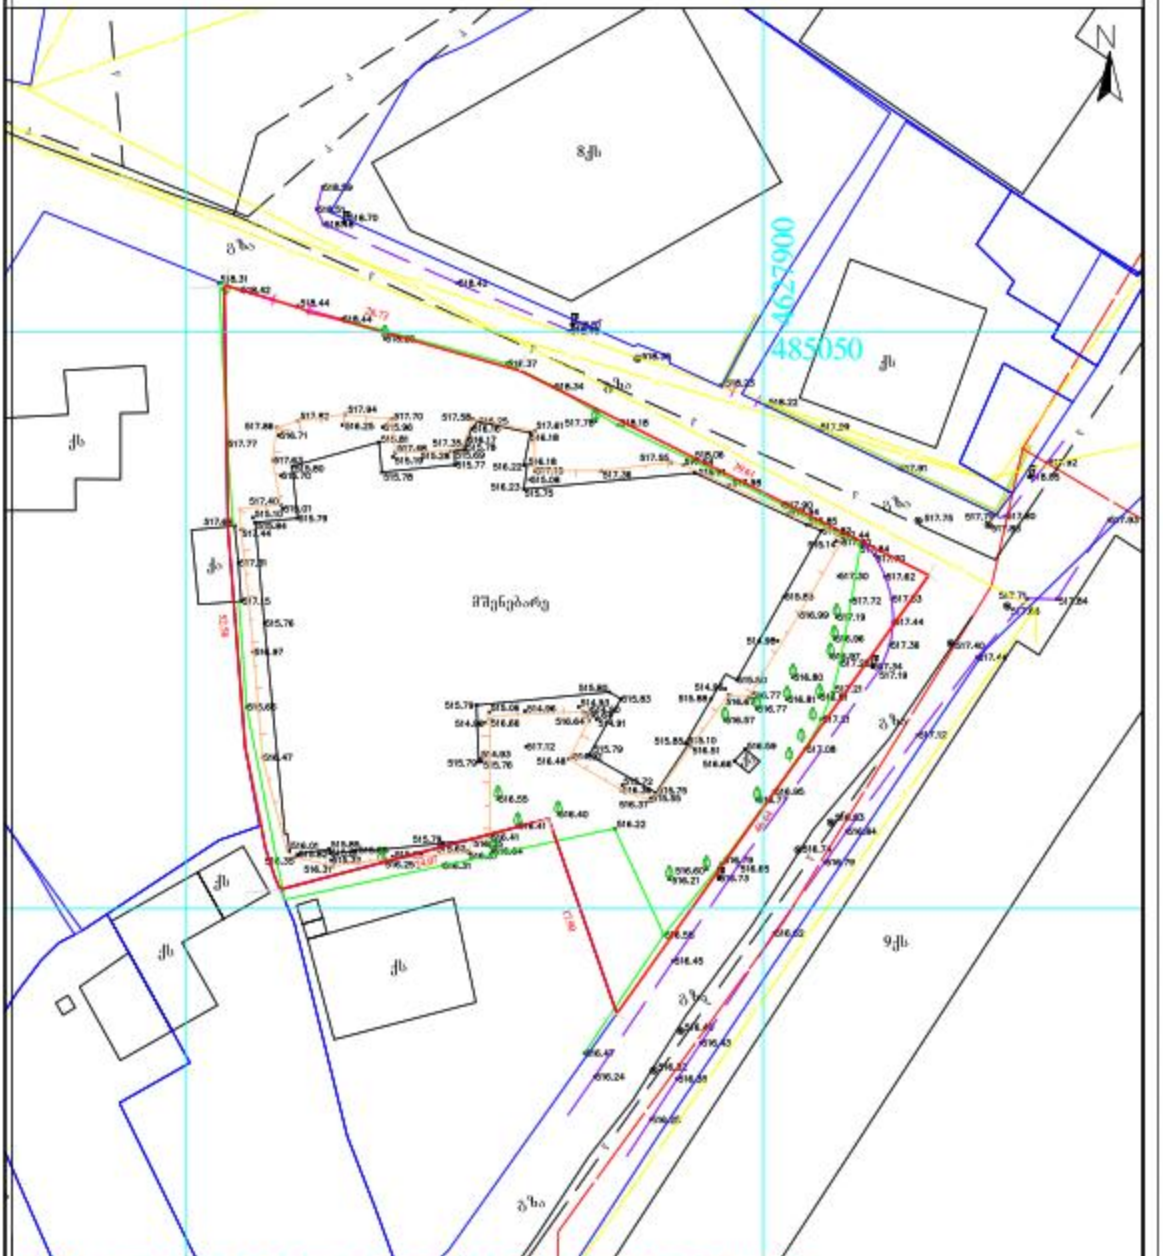

შენიშვნა: ტოპოგრაფიულ ნახაზზე ხაზოვანი ნაგებობები დატანილია ფერადსტრებულით მონაცემებით

პირობითი აღნიშვნები	შენიშვნა: მიწის საშუალოდ შეთანხმდა კომუნიკაციის წარმომადგენლებთან			პროექტი UTM 38N საკოორდინატო სისტემა WGS 84	მე -ალექსი ბატიაშვილი, ბ/ნ 53001040865 თბილისი, [illegible] [illegible]
მიწისქვეშა კომუნიკაციები	ნაკვეთის საზღვრები	ბუჭქი	ცოცხალი ღობე	ღობე	
	შენობა	ცალი	ხეების ჯგუფი	ბორდიური	
კანალიზაცია	ორ	ცენტრალიზატორი		ბეტონი	
წყლის კაბელი	ელექტრული ქსელ	ორგანიზაციის ტერიტორიის		ასფალტი	
გაზის მილი	ქვაფენილი	ელექტრული		საფეხური	
წყლის მილი	კიბე	ელექტრული		ბილიკი	
კავშირგაბმულობა	ფარანი ხე	ანძა		გზის კიდეები	
	წიწვოვანი ხე	წყალი ან ჭა		ფენილი	
	ხეხილის ხე	ხეხილის ხე		წყლის კიდეები	
	ბაღის	ბაღის ბაღის ტიპის			

		ტოპოგრაფი
	მასშტაბი 1:500	30.09.2022

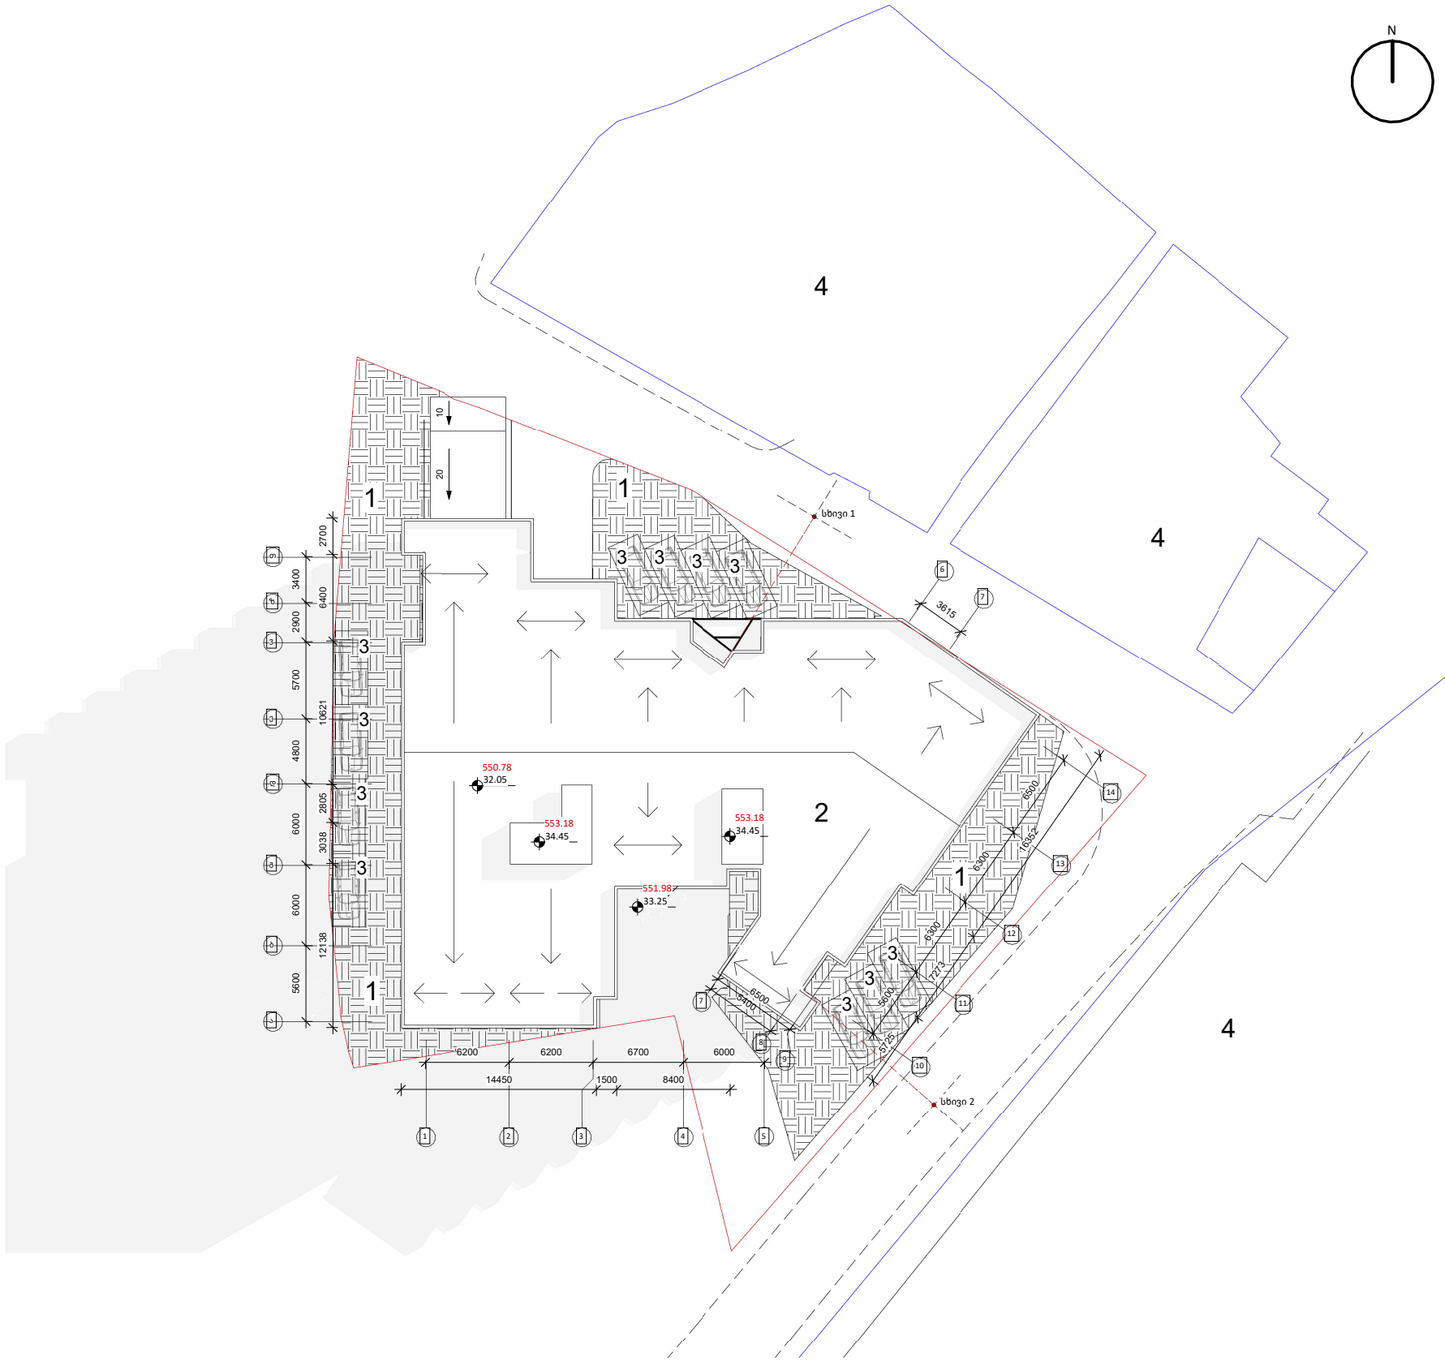

თზვედგბა

1

2

3

4

5

7

8

9 10

11

12

13

14

7

6

6200 6200 6700 6000

5600 6000 6000 4800 5700 2900 3400

3615

6500

6300

6300

5600

5400 6500

20 10

32.05

34.45

33.25

34.45

550.78

553.18

551.98

553.18

სხივი 1

სხივი 2

გაზონი ბეტონის ბადით

არსებული შენობები

საკადასტრო საზღვარი

წყლის გადაყვანა

სატრანსპორტო გზა

პარკინგი

1

1

1

1

2

3
3
3

3333

3

3

3

3

4

4

4

14450 1500 8400

12138 3038 2805 10621 6400 2700

5725

7273

16352

სხივი

A2

A100

სათაური
ფასადი

Ns სტუდიო

0179 ბაზალეთის ქუჩა 3 ქ. თბილისი საქართველო

Tel: 593 27 88 58
info@nsstudio.ge

პროექტი

მრავალბინიანი საცხოვრებელი სახლი ქ. თბილისი, ხერგიანის #1

დამკვეთი:

შ

.

პ

.

ს. სამშენებლო
კომპანია "სავანე

-მშენი

"

სქემატური ჭრილი

Ns სტუდიო

A100

1:100

N

გენ

.გეგმა

#11.04.2022

ლუკა ჩაგანავა
ნინო ჭანტურია
ვახტანგ ცხოვრებაშვილი
ივა ბალიაშვილი
ლევან არველაძე

ექსპლიკაცია

1. გამწვანება
2. საპროექტო შენობა
3. პარკინგი
4. არსებული შენობა