ш. პეტეფის ქ.

ш. პეტეფის ქ.

ქუჩის ღერძი

ш. პეტეფის ქ.

საფასადე სიბრტყე

საფასადე სიბრტყე

საფასადე სიბრტყე

+7.40

+41.70

+33.00

0.00

სახანძრო მანქანის მოსაბრუნებელი სივრცე

bet.

bet.

2q/as

q/as

x/as

l/a

l/a

q/as

11.35

52.00

17.93

20.60

7.70

4.80

4.60

6.91

6.91

20.05

3.26

5.30

5.94

3.00

პროექტი

მრავალბინიანი საცხოვრებელი სახლი

პროექტის მისამართი

ქალაქი თბილისი, შანდორ პეტეფის ქუჩა N48
საკადასტრო კოდი - 01.17.10.002.432

ნახაზის დასახელება

ფურცელი

მასშტაბი

ფორმატი

A3

მთავარი არქიტექტორი

სოფიო ხოჯავა

არქიტექტორი

odadezeen

ტოპოგრაფიული გეგმა

მის: ქ. თბილისი, შ. პეტეფის ქ. №48 /

ქ. თბილისი, შ. პეტეფის ქ. №50 /

ქ. თბილისი, შ. პეტეფის ქ. №50-ის მიმდებარედ

01.17.10.002.432—2701კვ.მ.

1:500

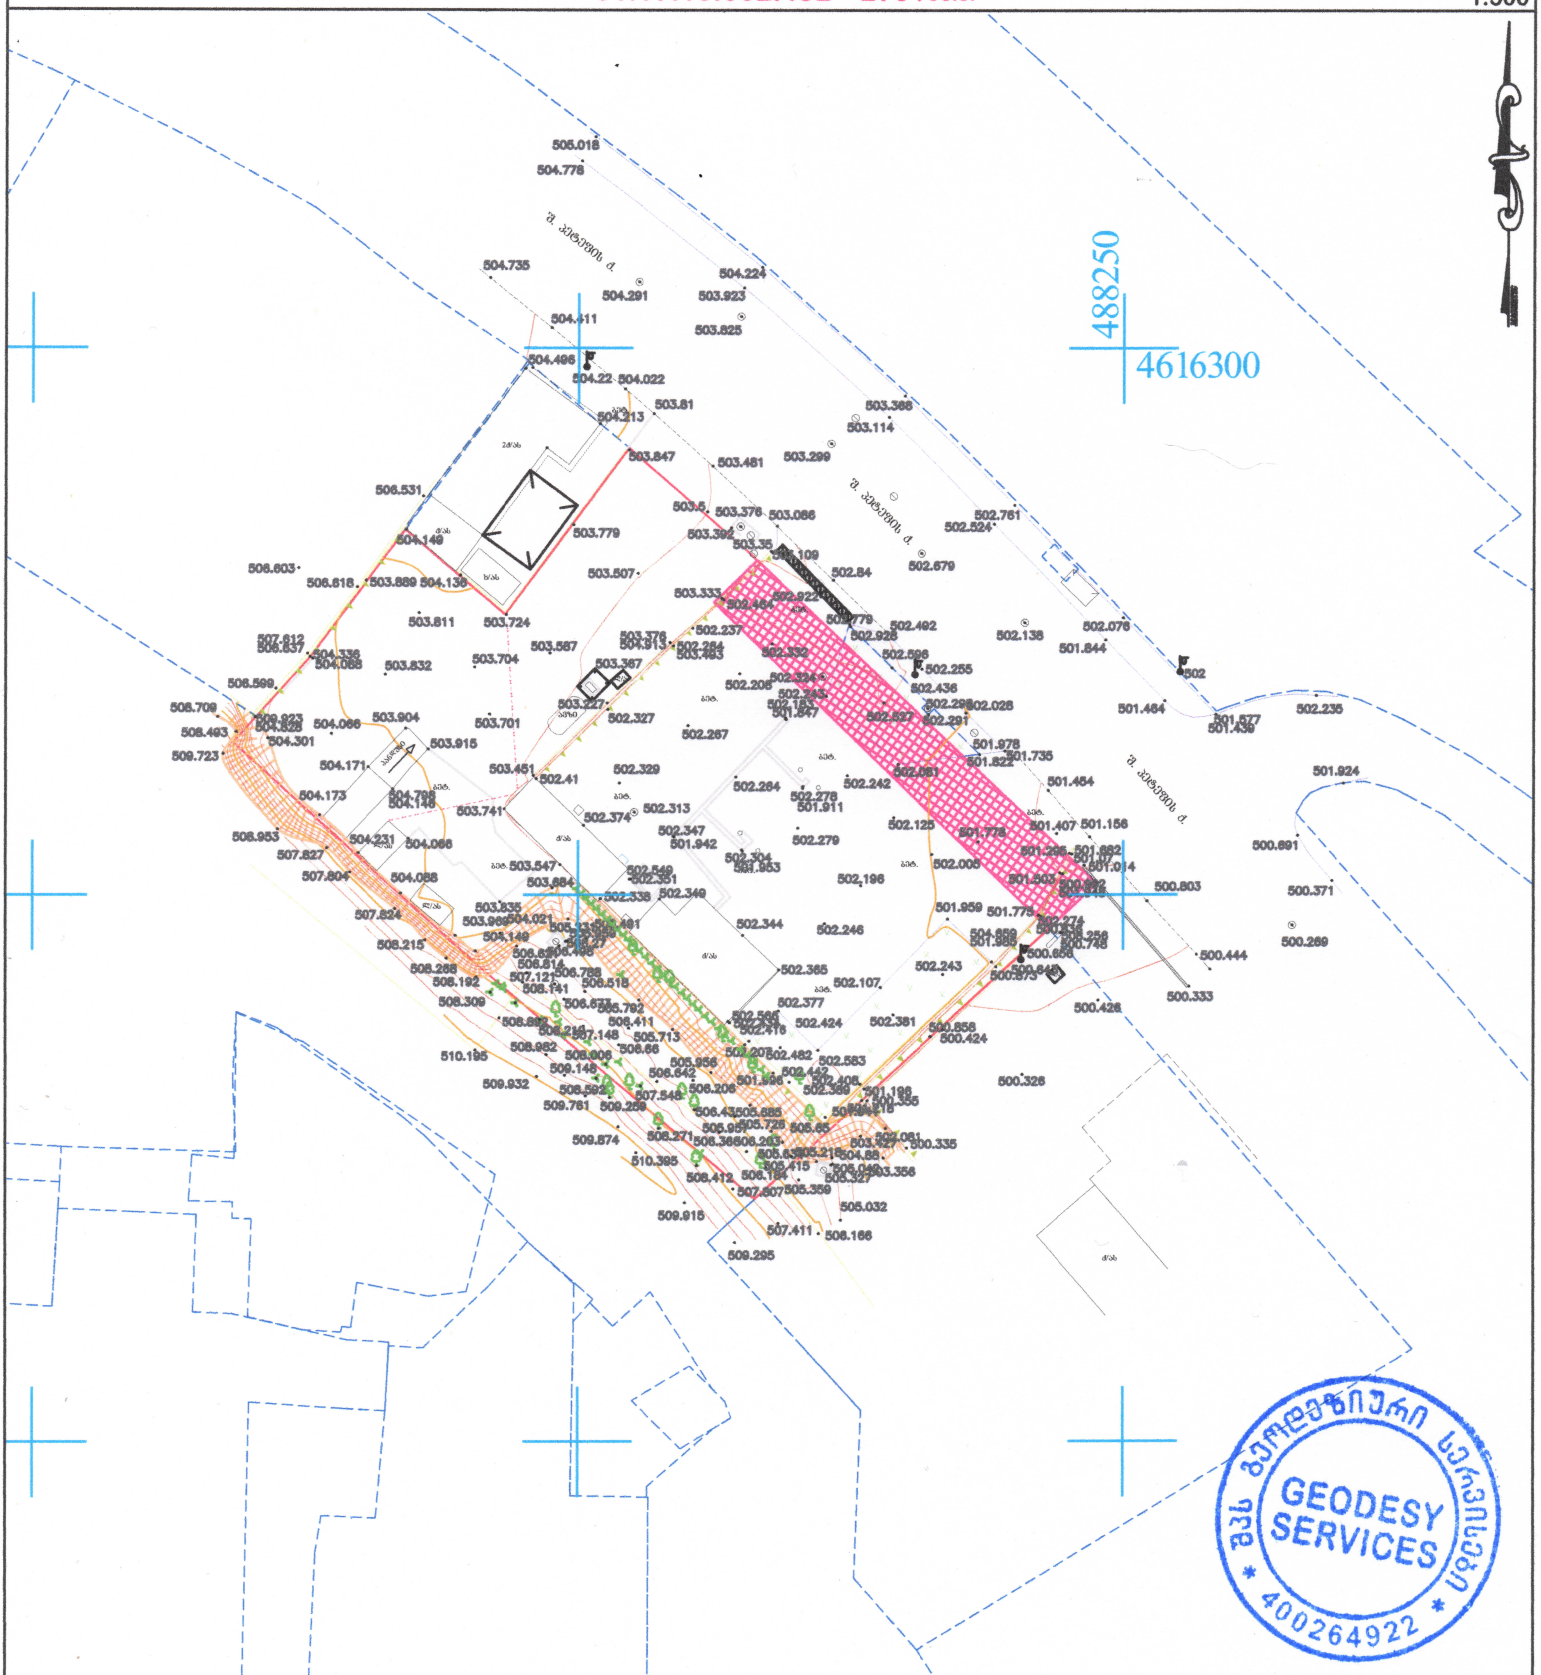

შენიშვნა: მიწის სამუშაოები შეთანხმეთ შესაბამის კომუნიკაციის წარმომადგენლებთან

შენიშვნა: ტოპოგრაფიულ ნახაზზე ხაზოვანი ნაგებობები დატანილია რეგისტრირებული მონაცემებიდან

18.06.2022წ.

პირობითი აღნიშვნები					
კანალიზაცია	ბუჩქი	ნაკეთის საზღვარი	ღობე-მავთულბადე	ტრანსფორმატორი	
დენის კაბელი	გაზონი	შენობა	ხის ღობე	რადიო - ტელე ანძა	
გაზის მილი	სამეთვალყურეო ჭები	არკა	ბორდიური	ლამპიონები	
წყლის მილი	შადრევანი	ფარდული	ბეტონი	ელექტრო ბოძი	
კავშირგაბმულობა	ონკანი	კიბე	კედელი	რკინიგზა	
	წყარო ან ჭა	ვაზი	საყრდენი კედელი	იზოპიფსი	
	ბენზინგასამართი სადგური	ფოთლოვანი ხე	ბილიკი	შუქნიშანი	
	მაღალი ძაბვის გადამცემი	წიწვოვანი ხე	გზის კონტური	საგზაო ნიშანი	
		ხეხილის ხე	ფლატე		
		პალმა			

შპს „გეოდეზიური სერვისები"

შემსრულა		ვ. ბაბუშვილი
დირექტორი		ქ. გიორგაძე

მის: ქ. თბილისი, მტკვრის ქ. №4
GEODESYSERVICES@GMAIL.COM
Tel.592 70 00 23, 514 36 56 56