

სიმაღლის განსაზღვრის სქემა


(კორექტირებული)

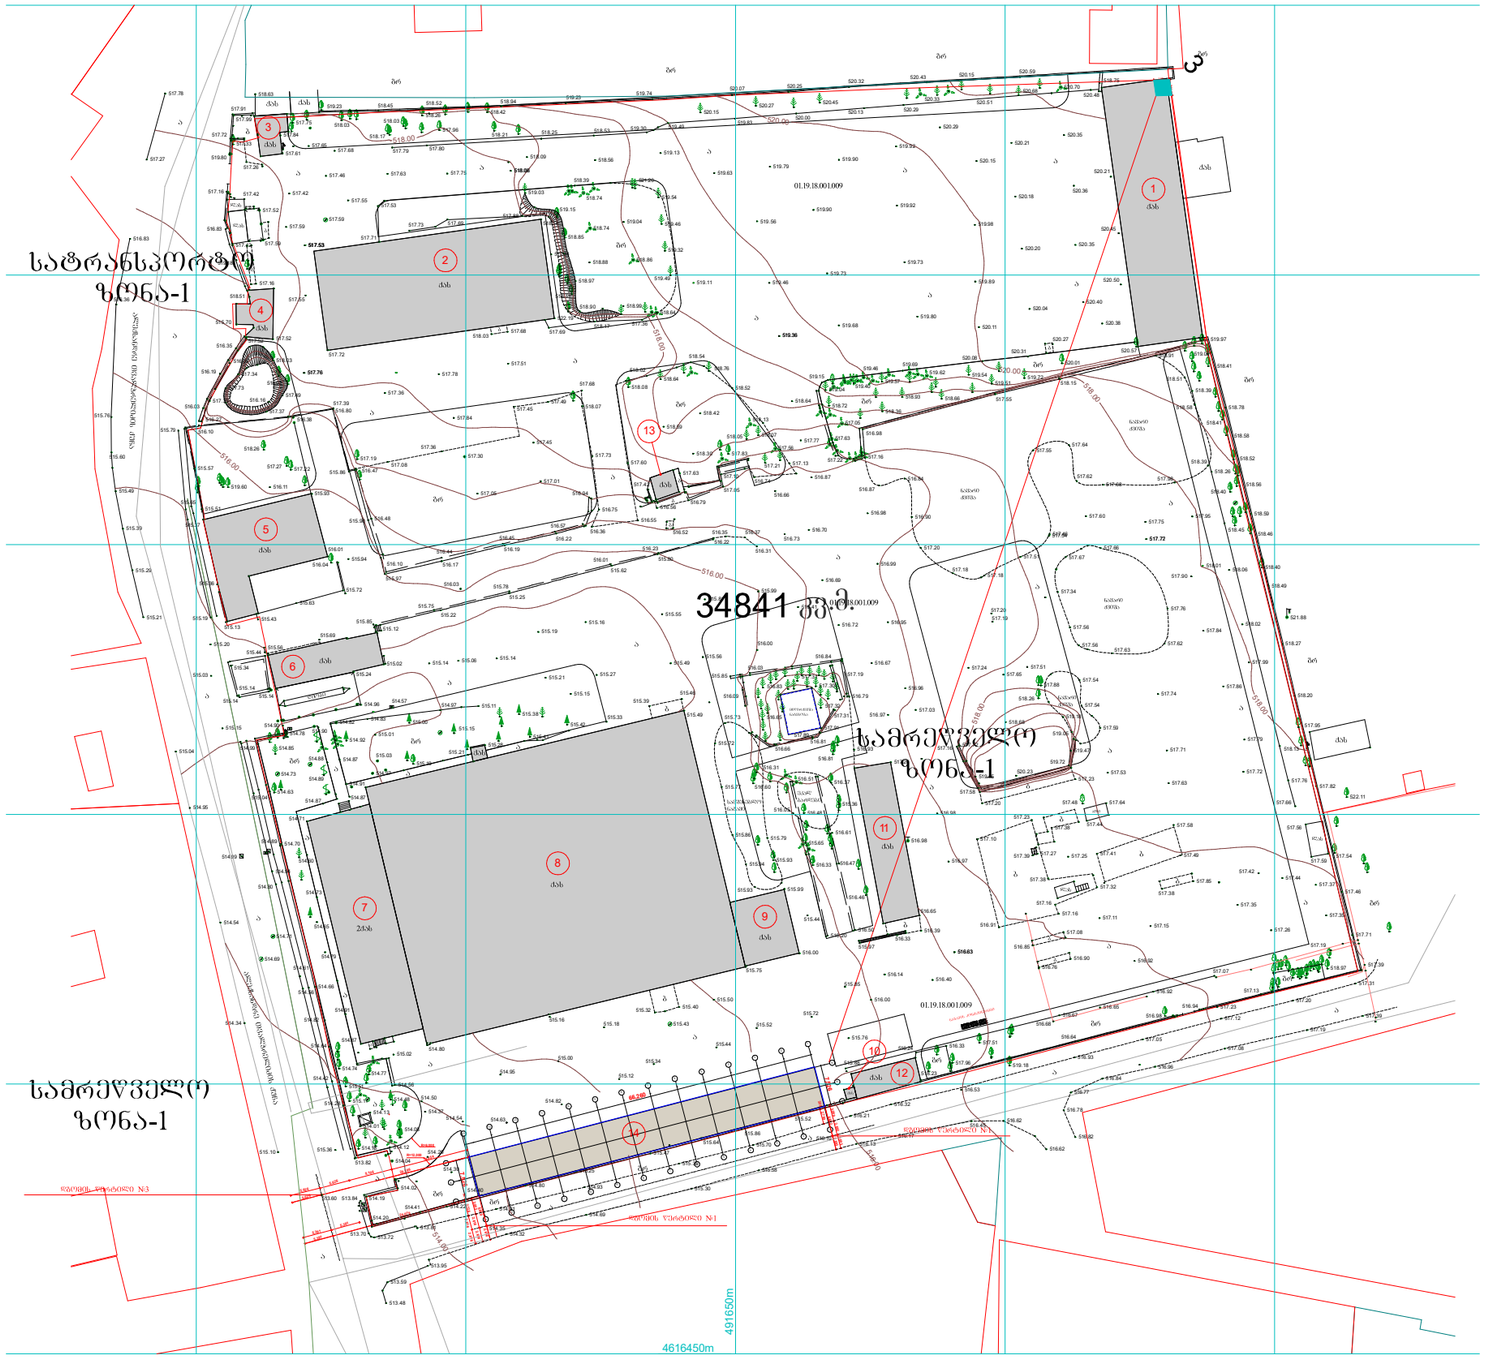

	ობიექტის ამსახველი		

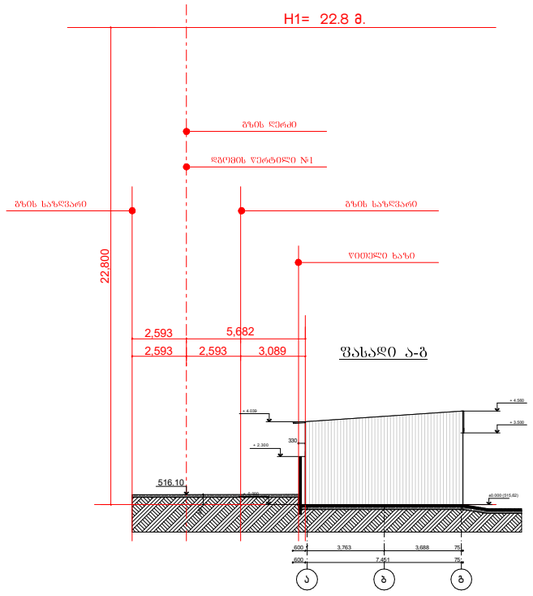

H1= 5.7 მ. / 0.25 = 22.8 მ.

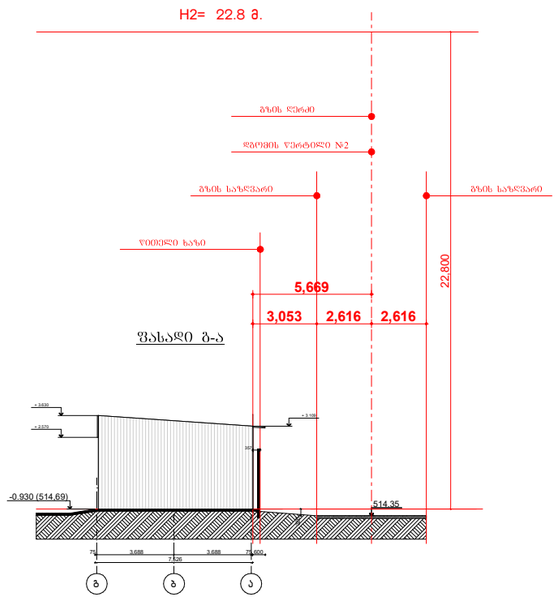

H2= 5.7 მ. / 0.25 = 22.8 მ.




ქ. თბილისი. ქ. თვალჭრელიძე №11			
მრავალდონელიანი ავტოსადგომი (H1, H2, H3)	სტადია	ფურცელი	ფურცლები
	ა.პ	1	
სიმაღლის განსაძღვრის სქემა	ავტორი		
	ალექსანდრე აბაშიძე		