
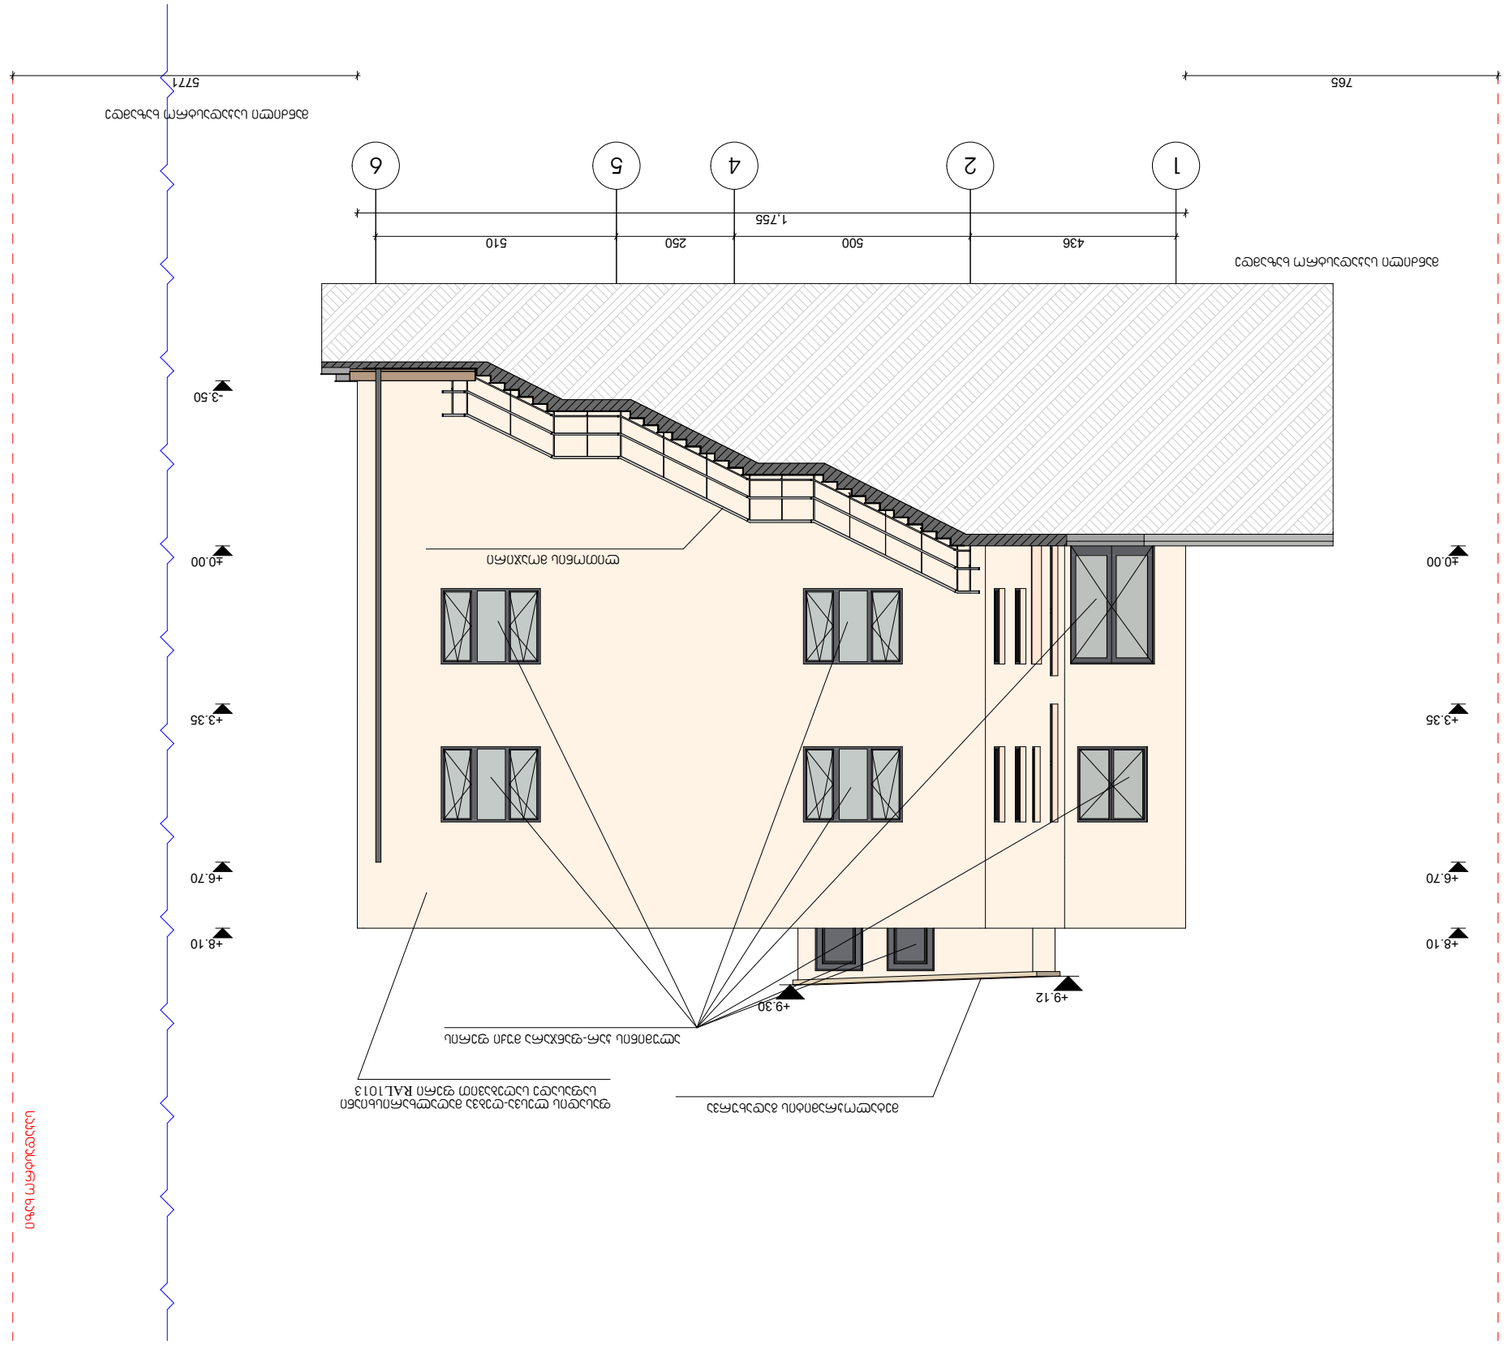





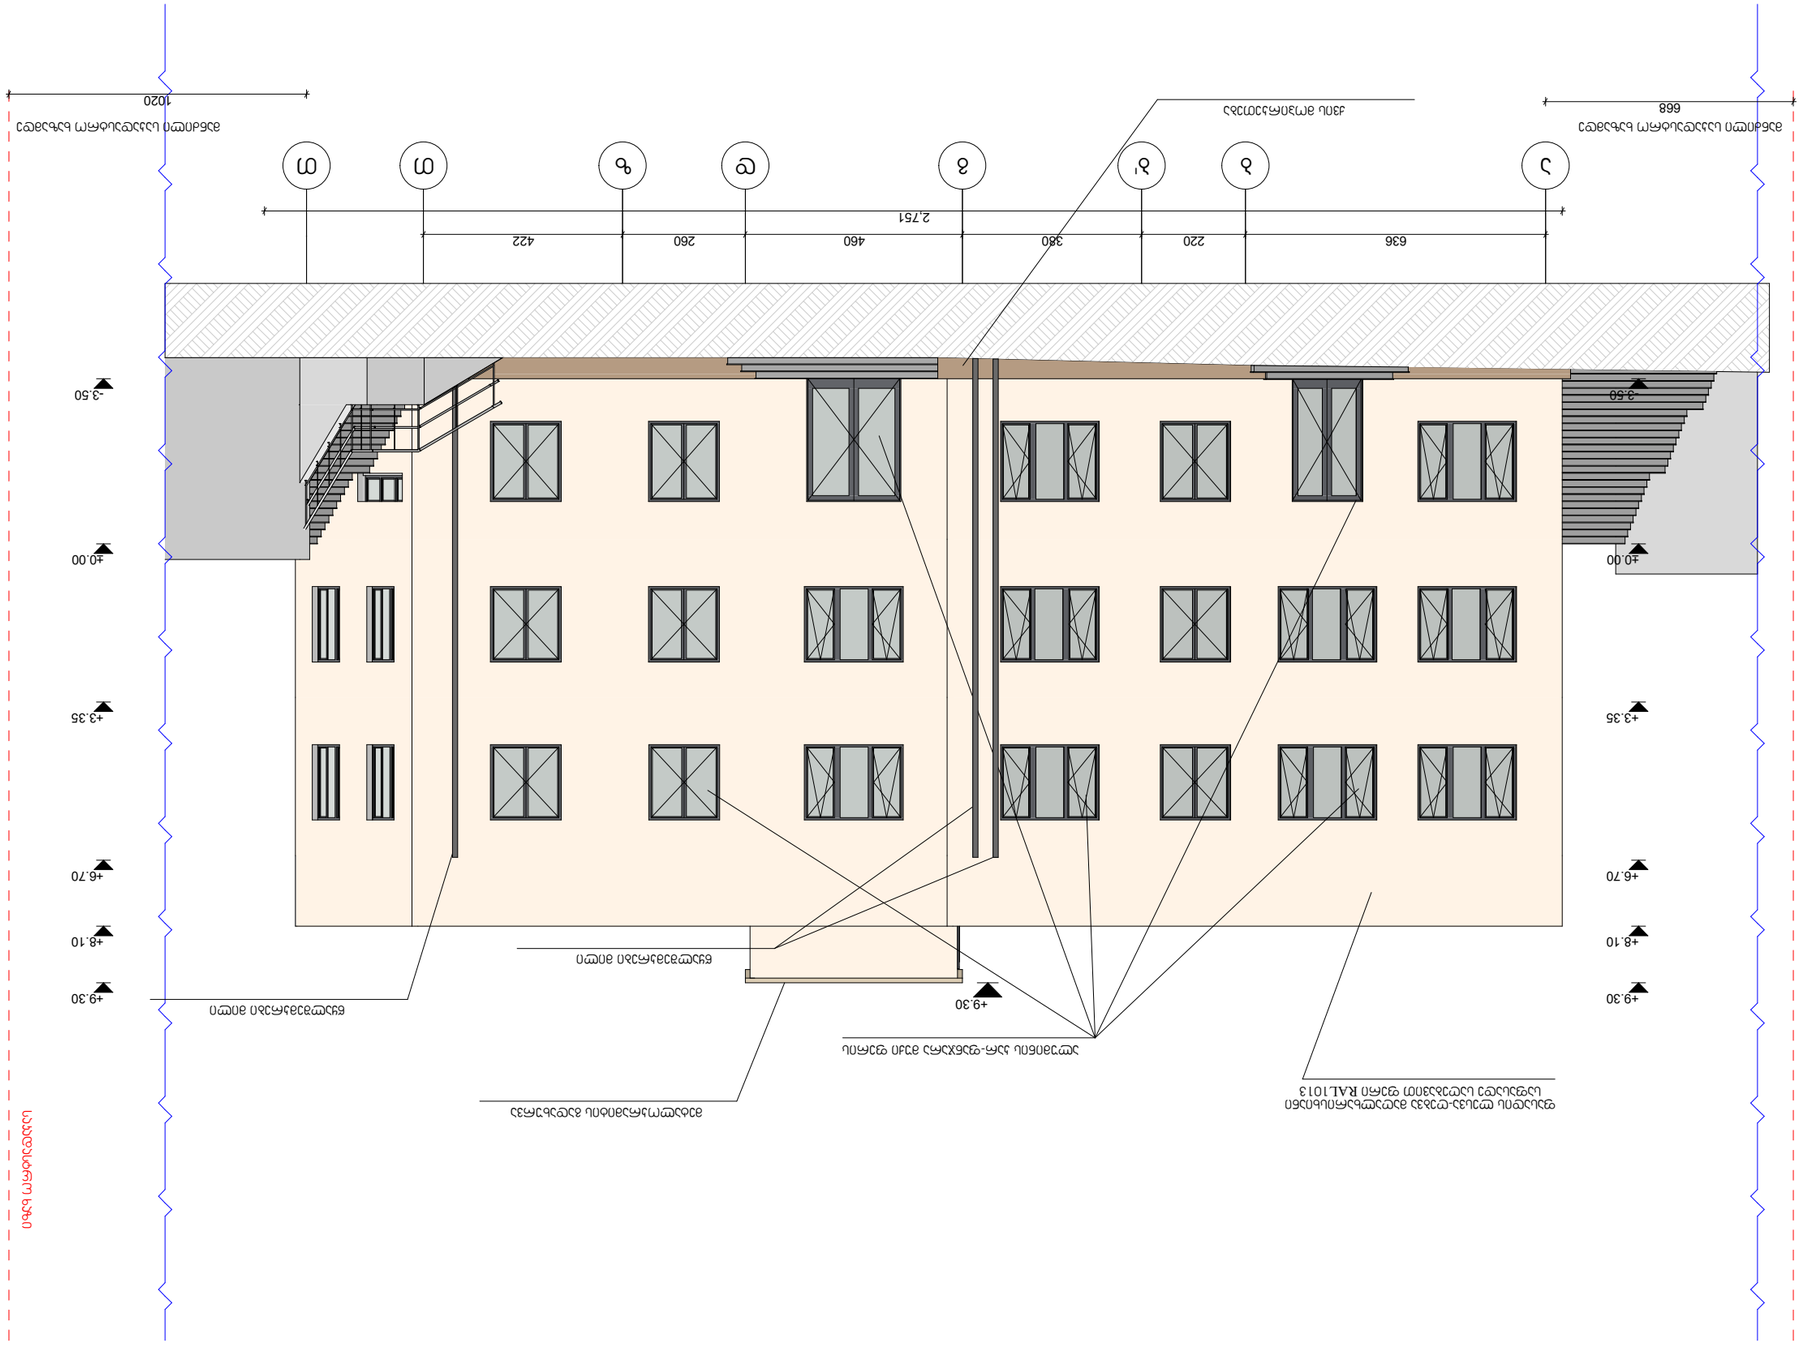
1020
668
4300
2,751
636
220
380
460
260
422
+0.00
-3.50
-3.60
+3.35
+6.70
+8.10
+9.30
+9.30


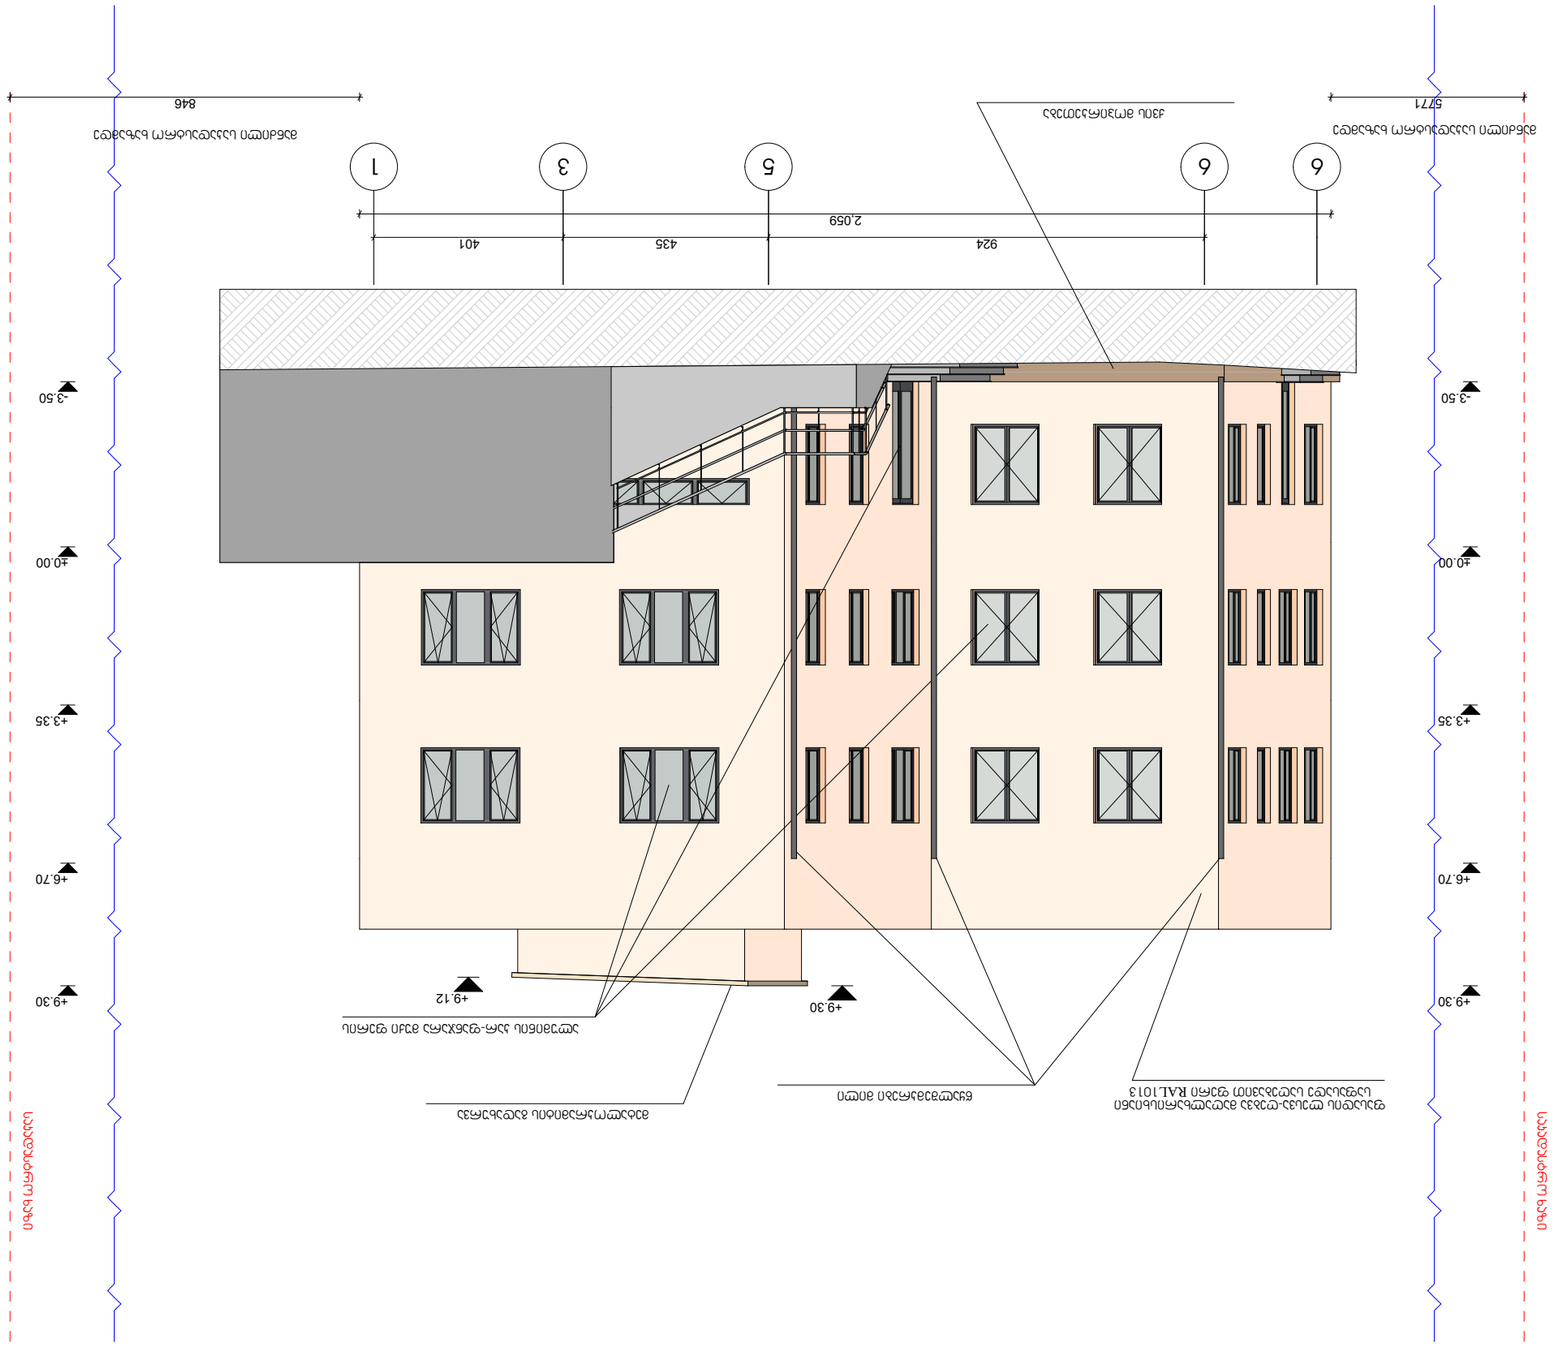






