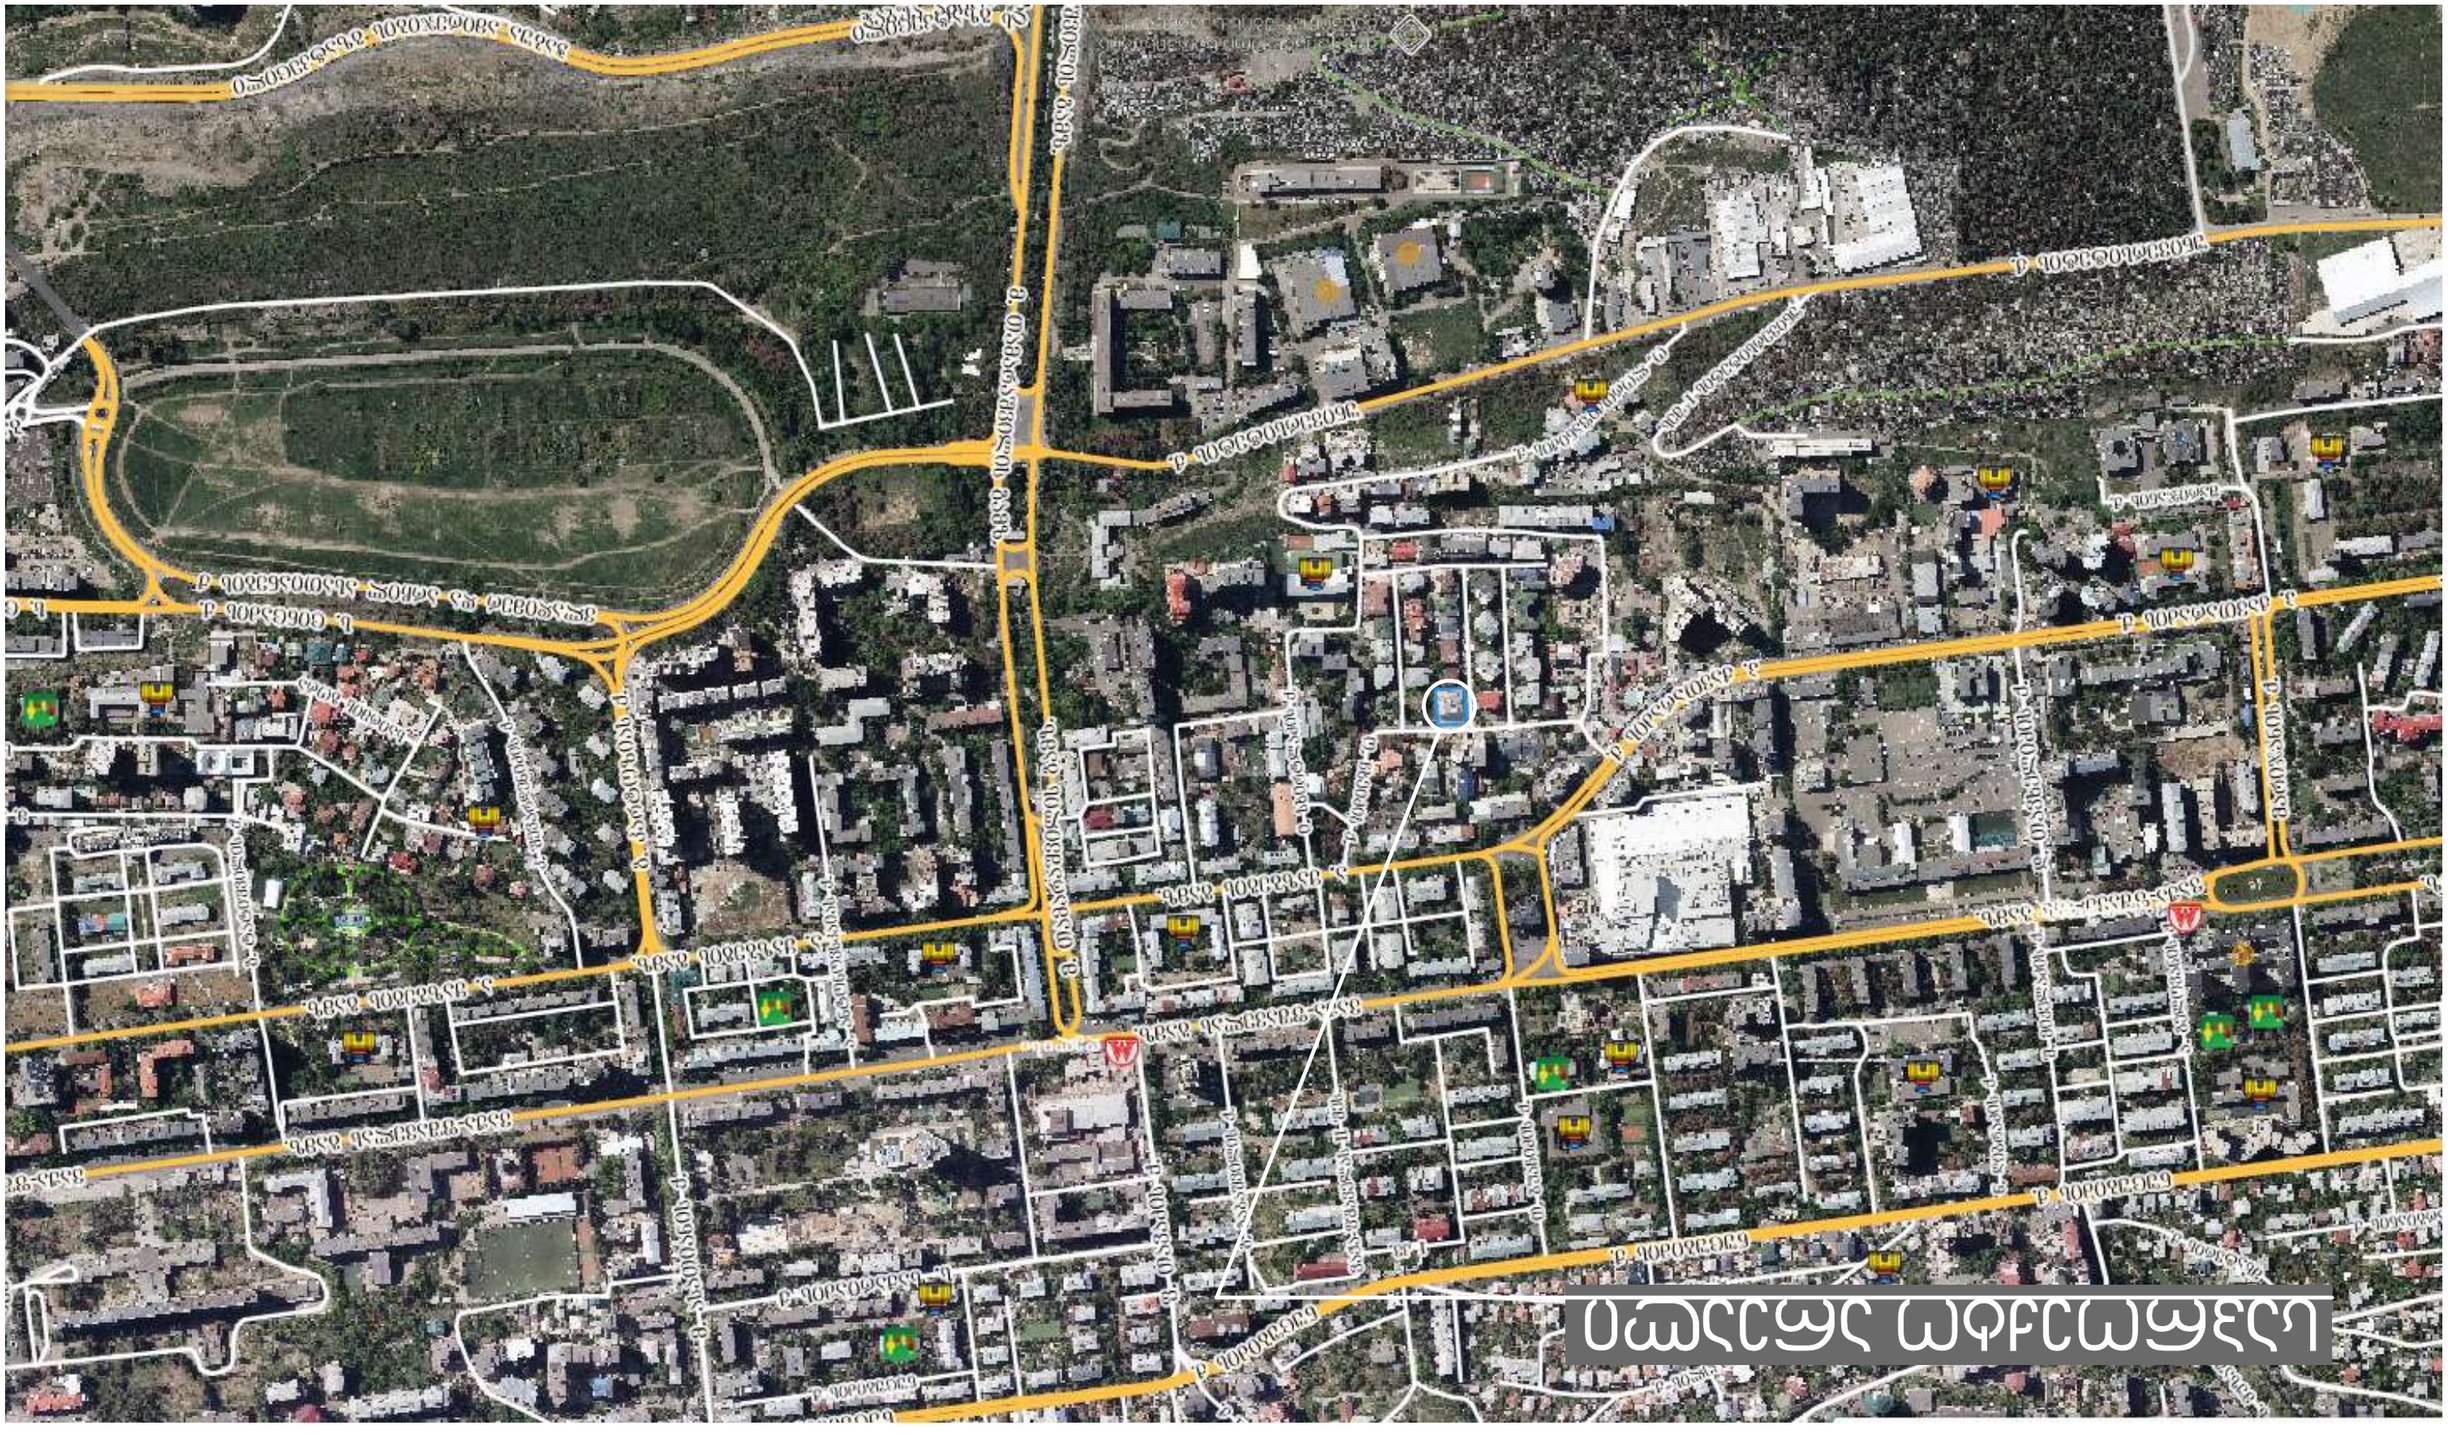
Ул. Ленина
Ул. Ленина
Ул. Ленина

საჯარო არეალი


ქ. ზესტაფონი
ქ. ზესტაფონი
ქ. ზესტაფონი


საპროექტო არეალი
ო. ჩხეიძის ქ.

საქართველოს იუსტიციის სამინისტრო
საჯარო რეესტრის ეროვნული სააგენტო

საკადასტრო გეგმა

მიწის ნაკვეთის საკადასტრო კოდი: *01.14.03.040.234*
განცხადების რეგისტრაციის ნომერი: *82011512081*
მიწის ნაკვეთის ფართობი: *1210* კვ.მ.
დანიშნულება: *არასასოფლო-სამეურნეო*
მომზადების თარიღი 25.10.11

საპროექტო შენობის განთავსების პონტური

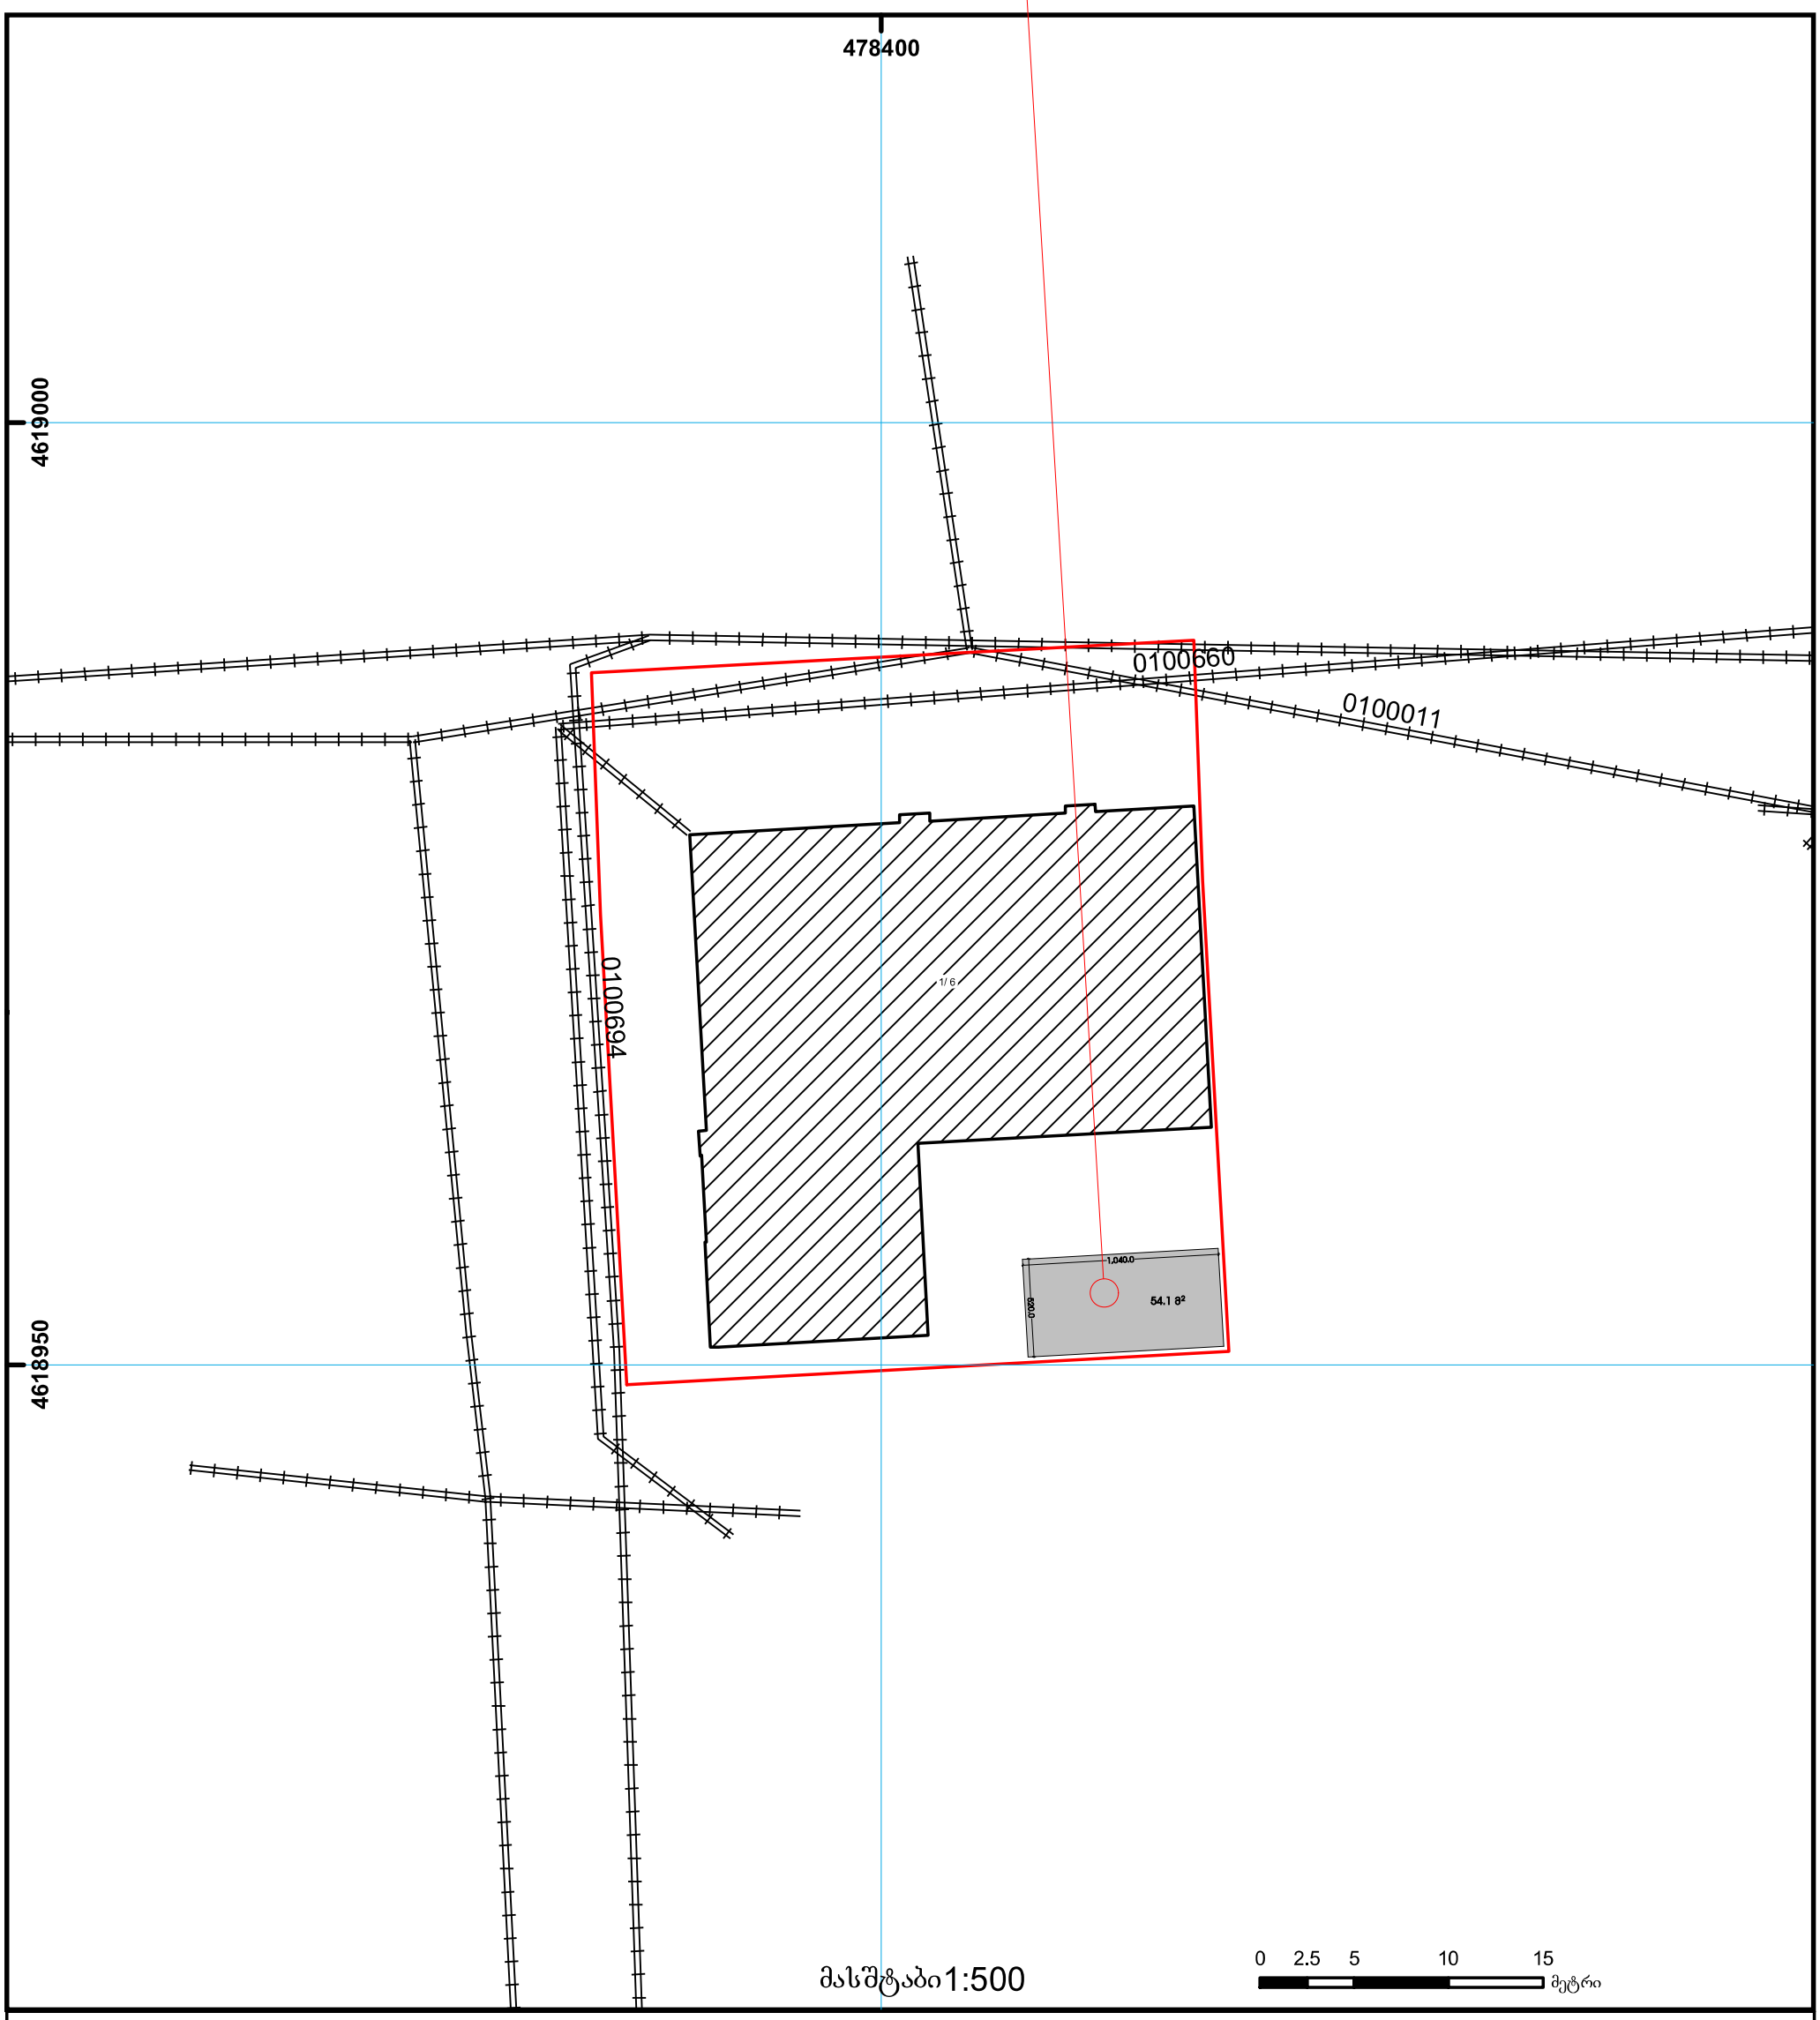

01/2 შენობა-ნაგებობა, პირობითი ნომერი/სართულიანობა
ვალდებულება
ხაზობრივი ნაგებობა
მიწის ნაკვეთის საკადასტრო საზღვარი
მშენებარე ნაგებობა
მიწისქვეშა ნაგებობა
UTM (საერთაშორისო) სისტემის კოორდ.

საჯარო რეესტრის ეროვნული სააგენტო თბილისი 0102 წმ. ნიკოლოზის/ნ. ჩხეიძის ქ. 2 ტელ.: (995 32) 91 04 27; ფაქსი: (995 32) 91 03 41
საჯარო რეესტრის ეროვნული სააგენტო თბილისი დ. აღმაშენებლის გამზ. 89/24 ტელ: (995 32) 94 13 65
www.napr.gov.ge

სართულის გეგმა 0.00 ნიშნულზე

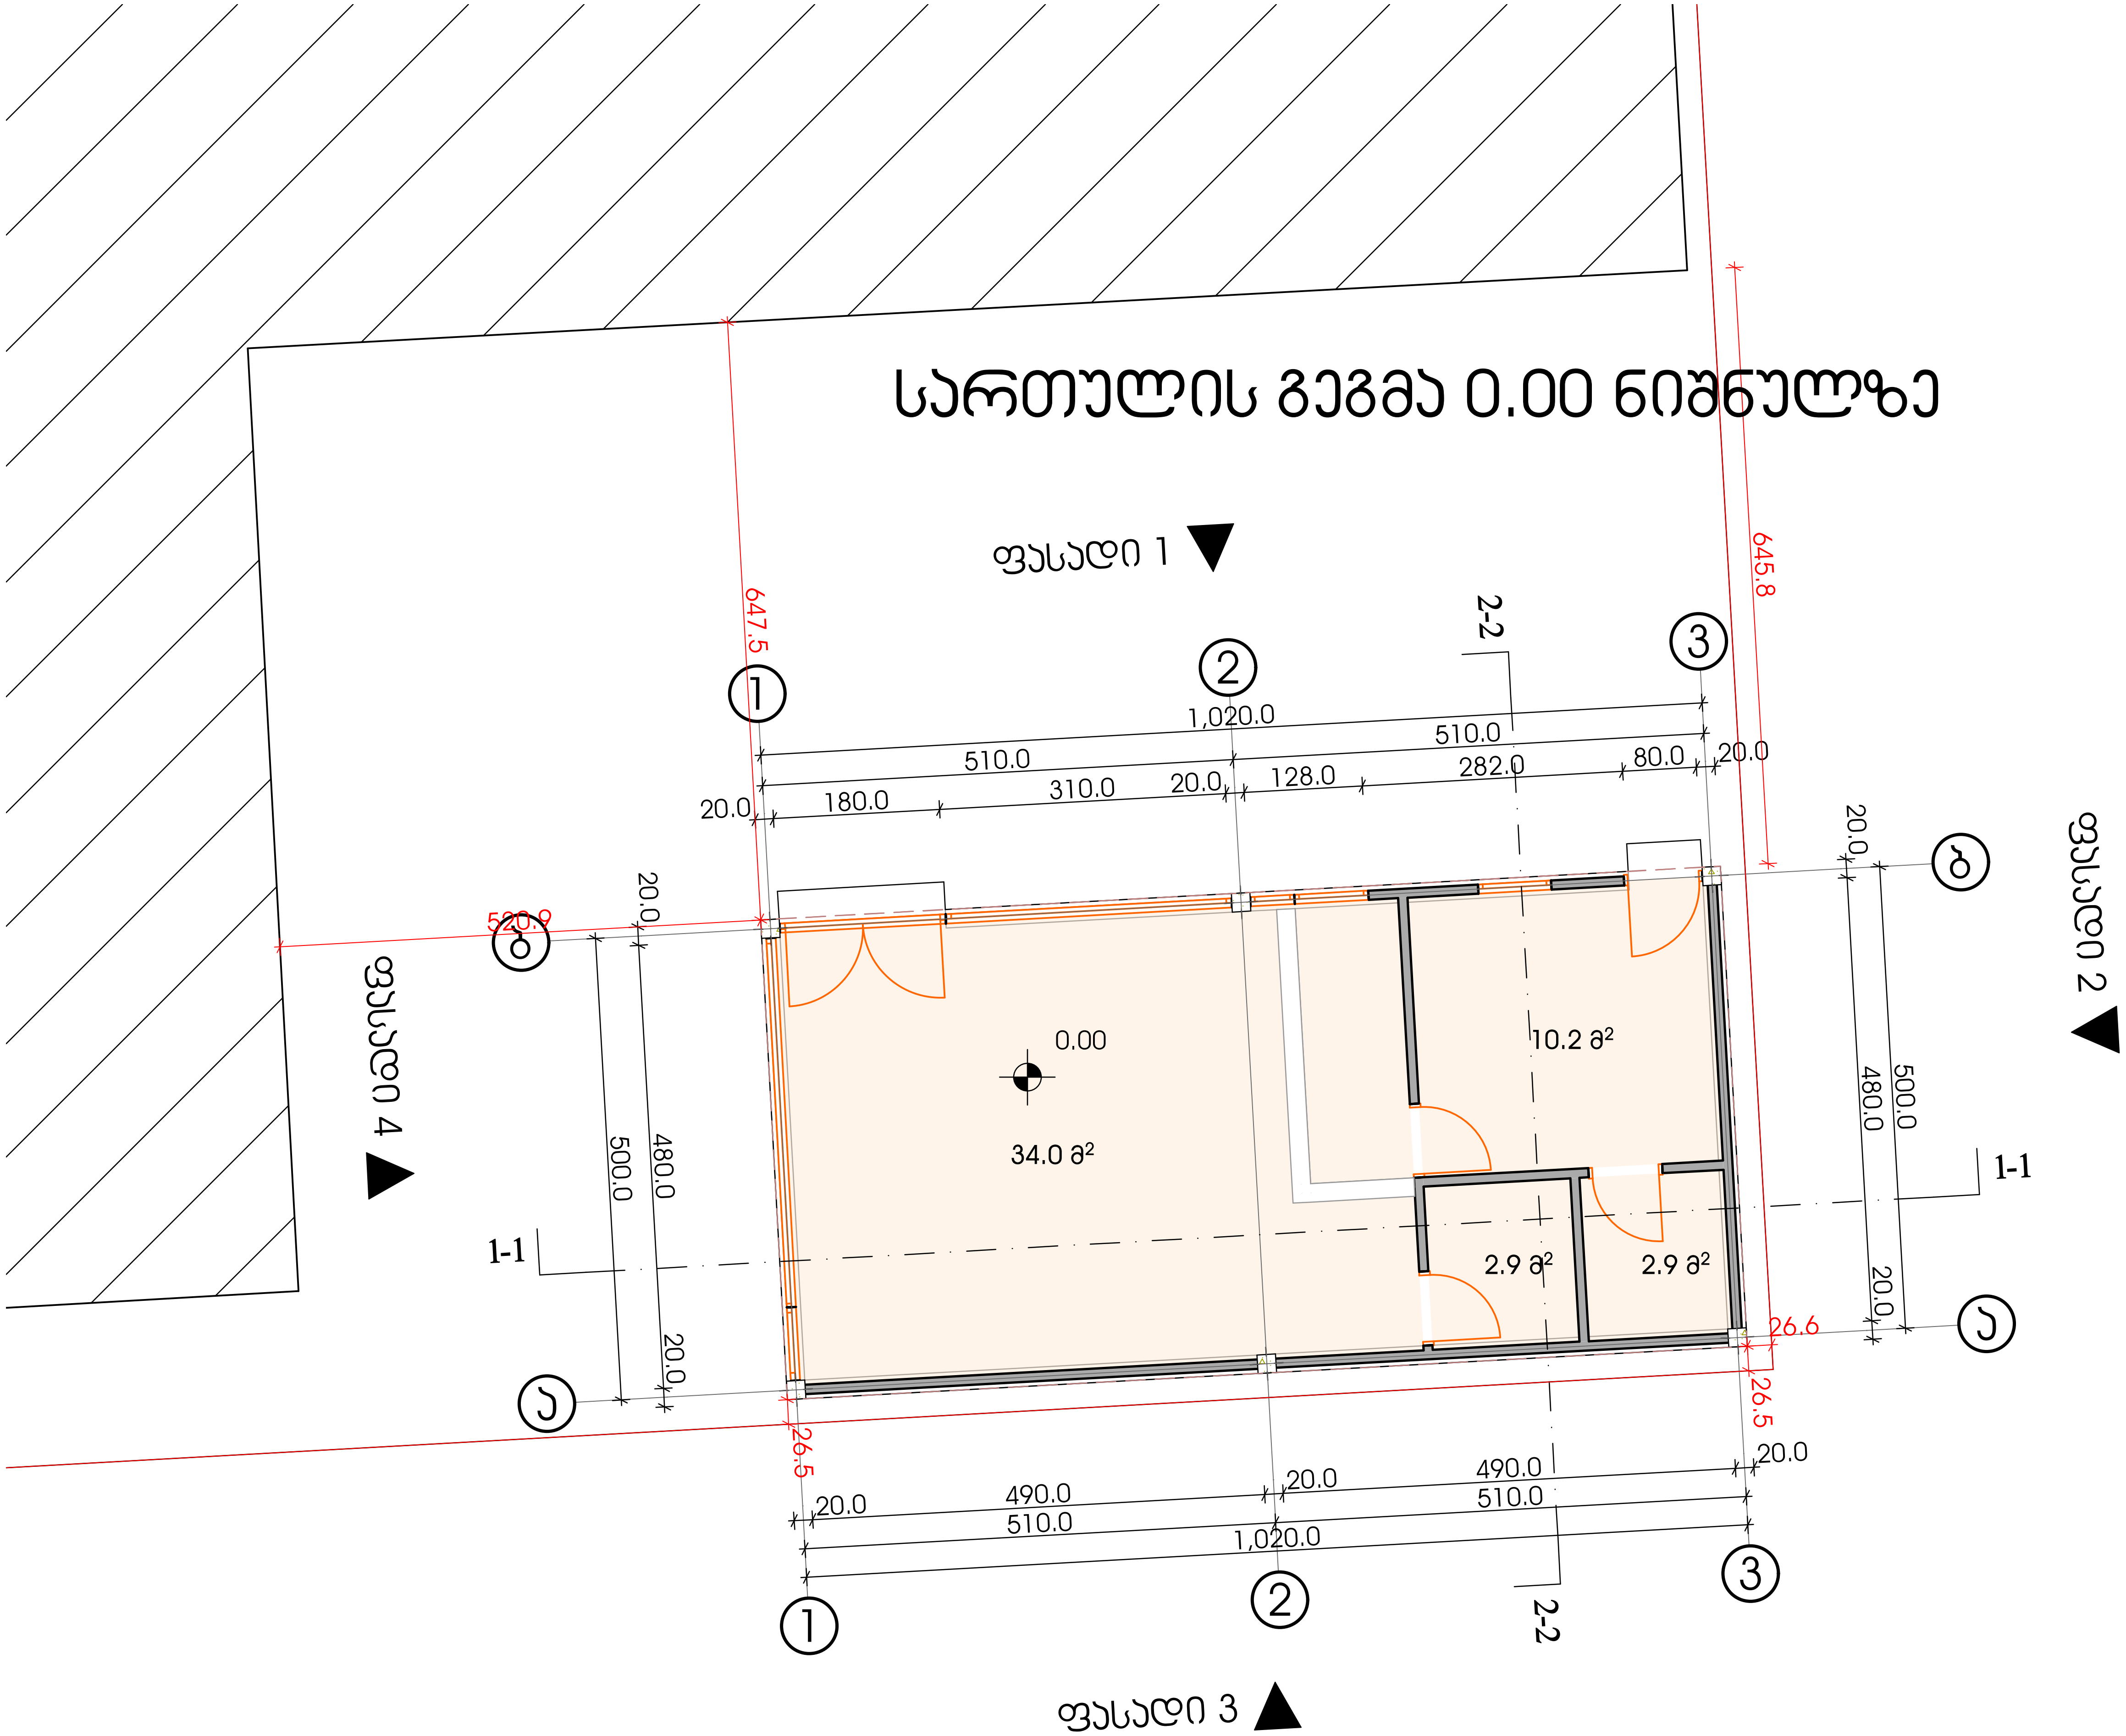

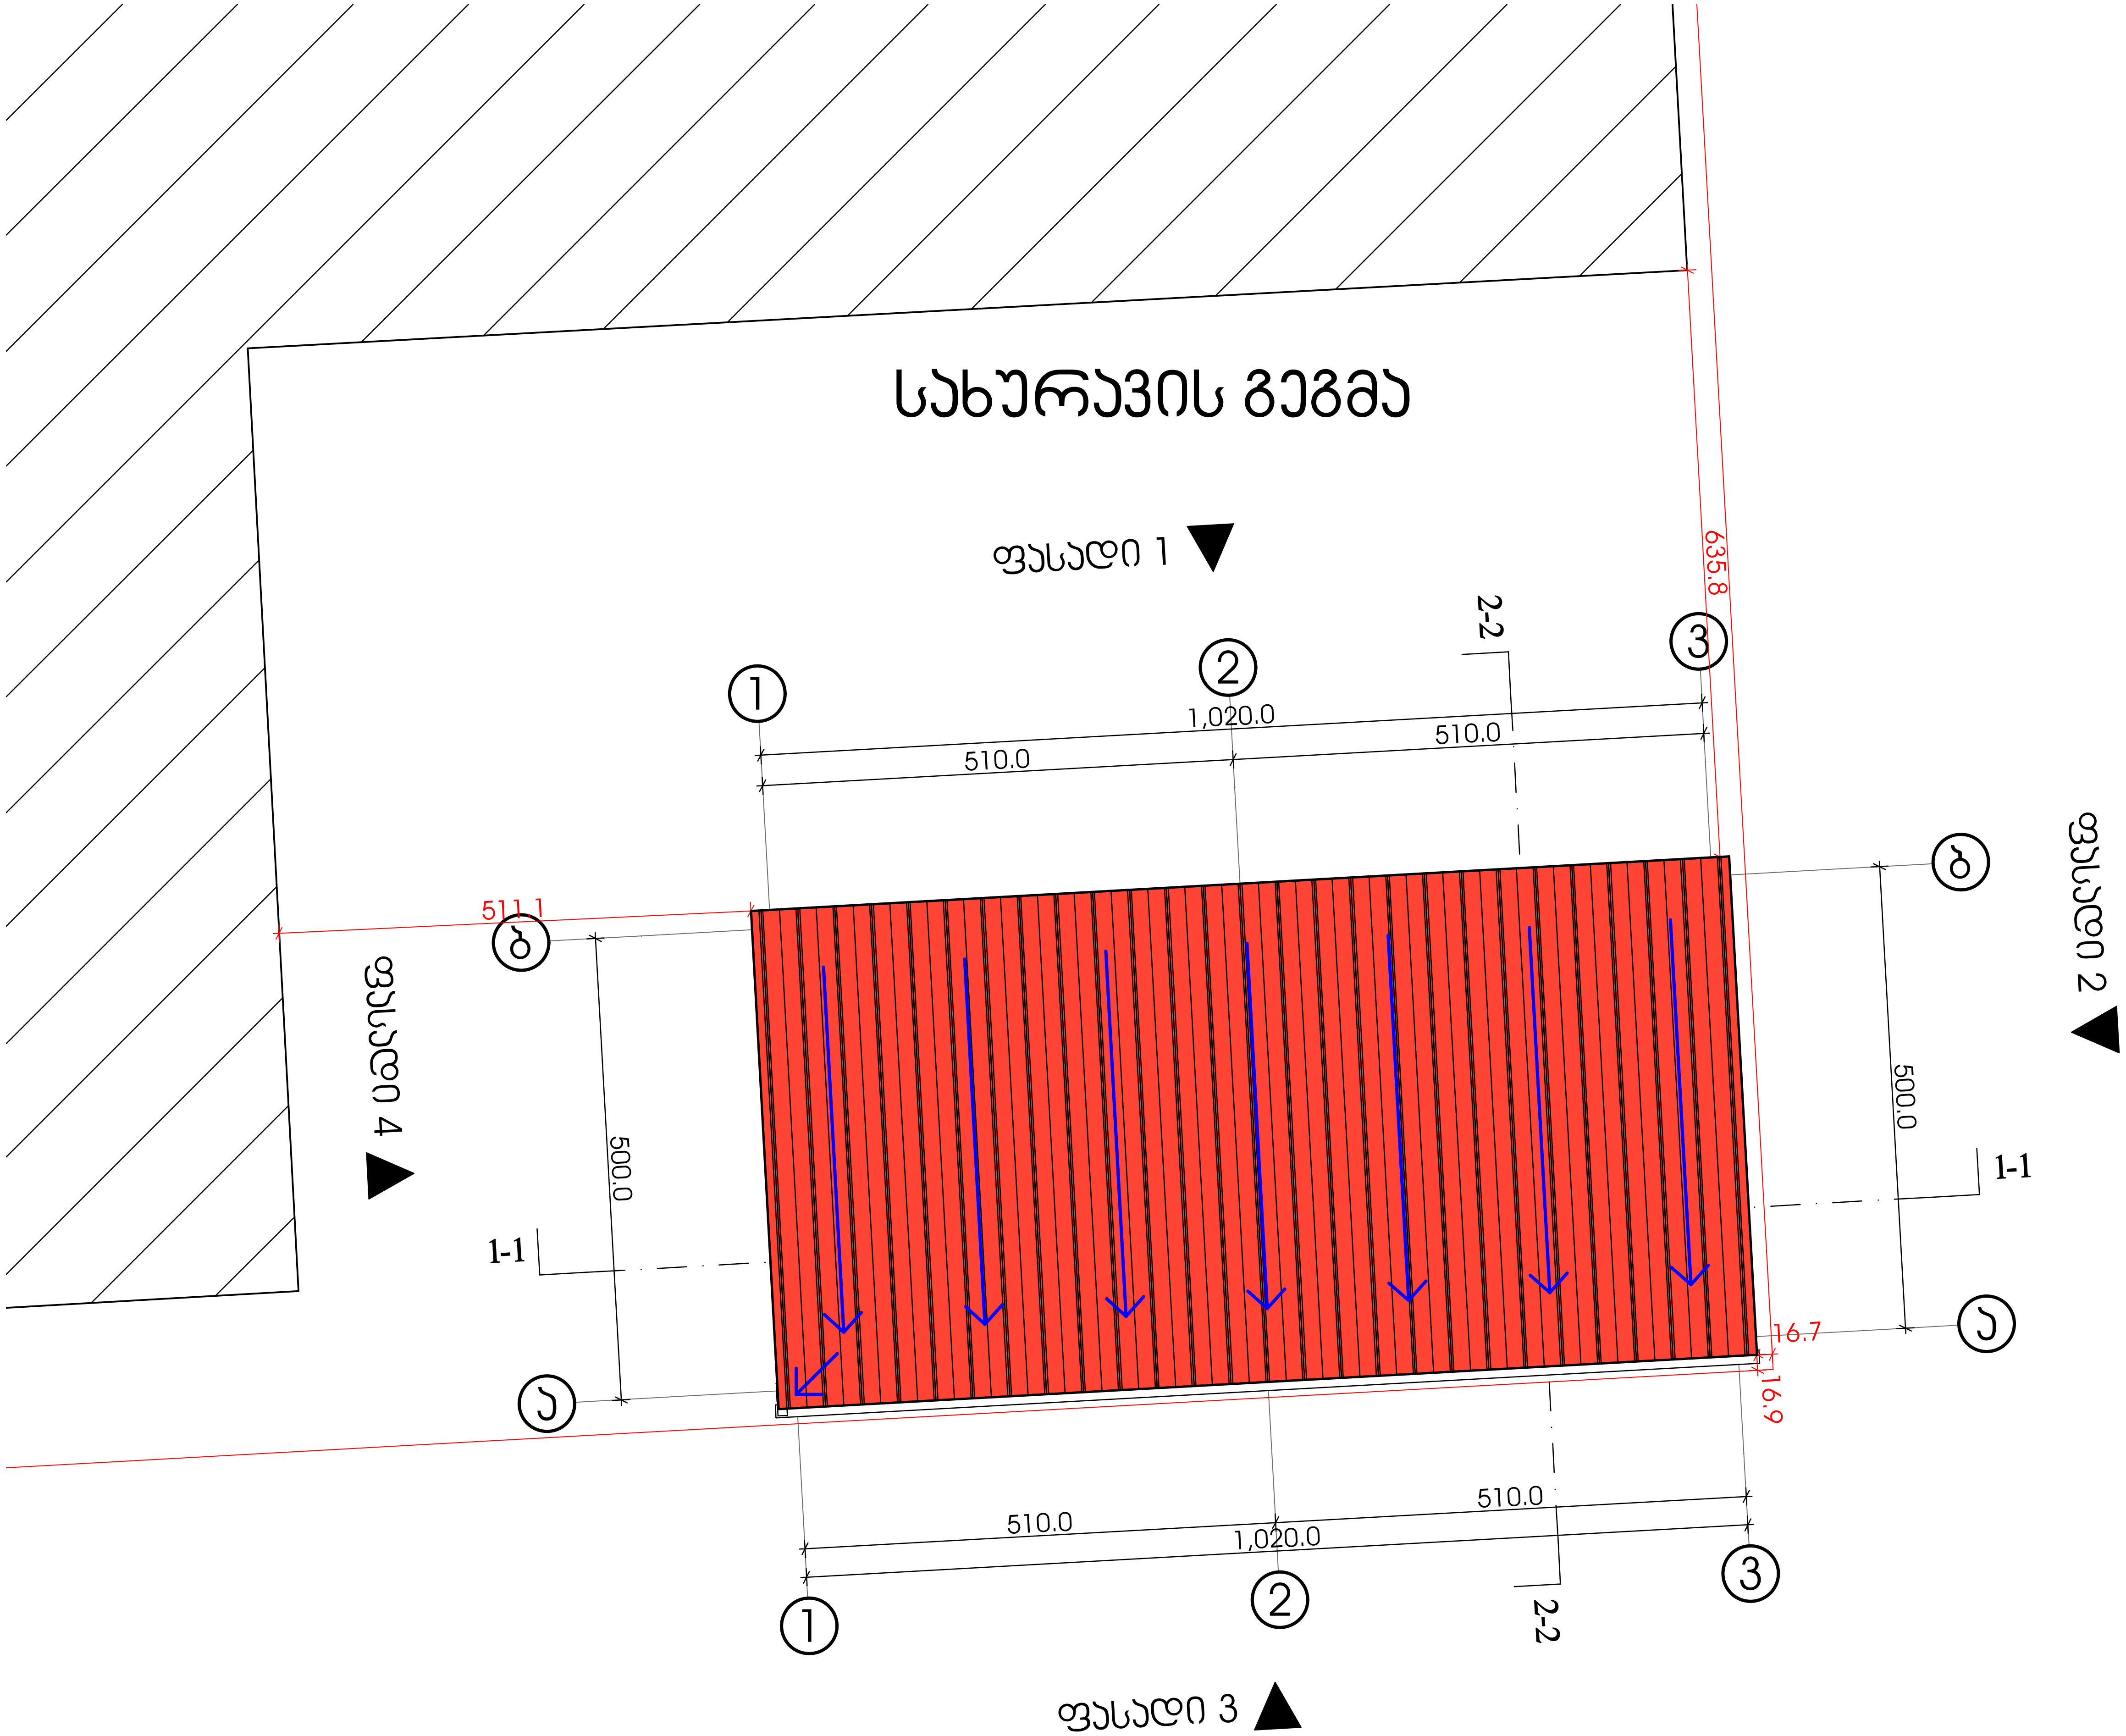

სახურავის გეგმა
ფასადი 1
ფასადი 2
ფასადი 3
ფასადი 4
1-1
2-2
1,020.0
510.0
500.0
635.8
511.1
16.7
16.9

ჭრილი 1-1

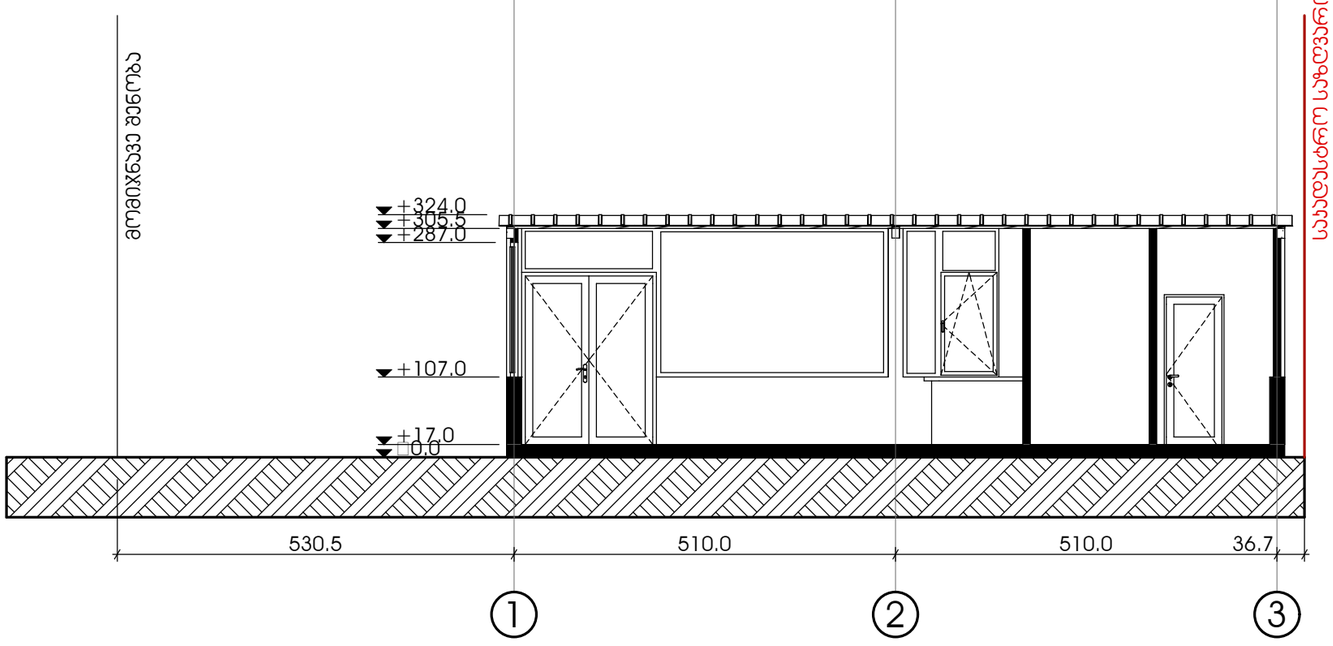

ჭრილი 2-2

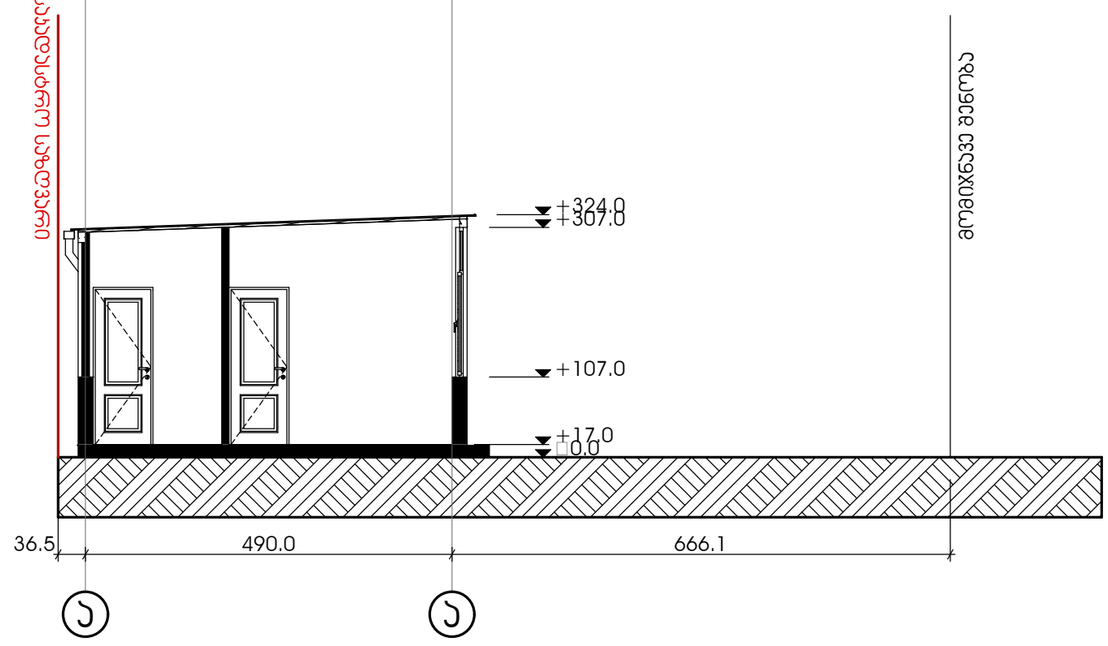

ფასადი 1

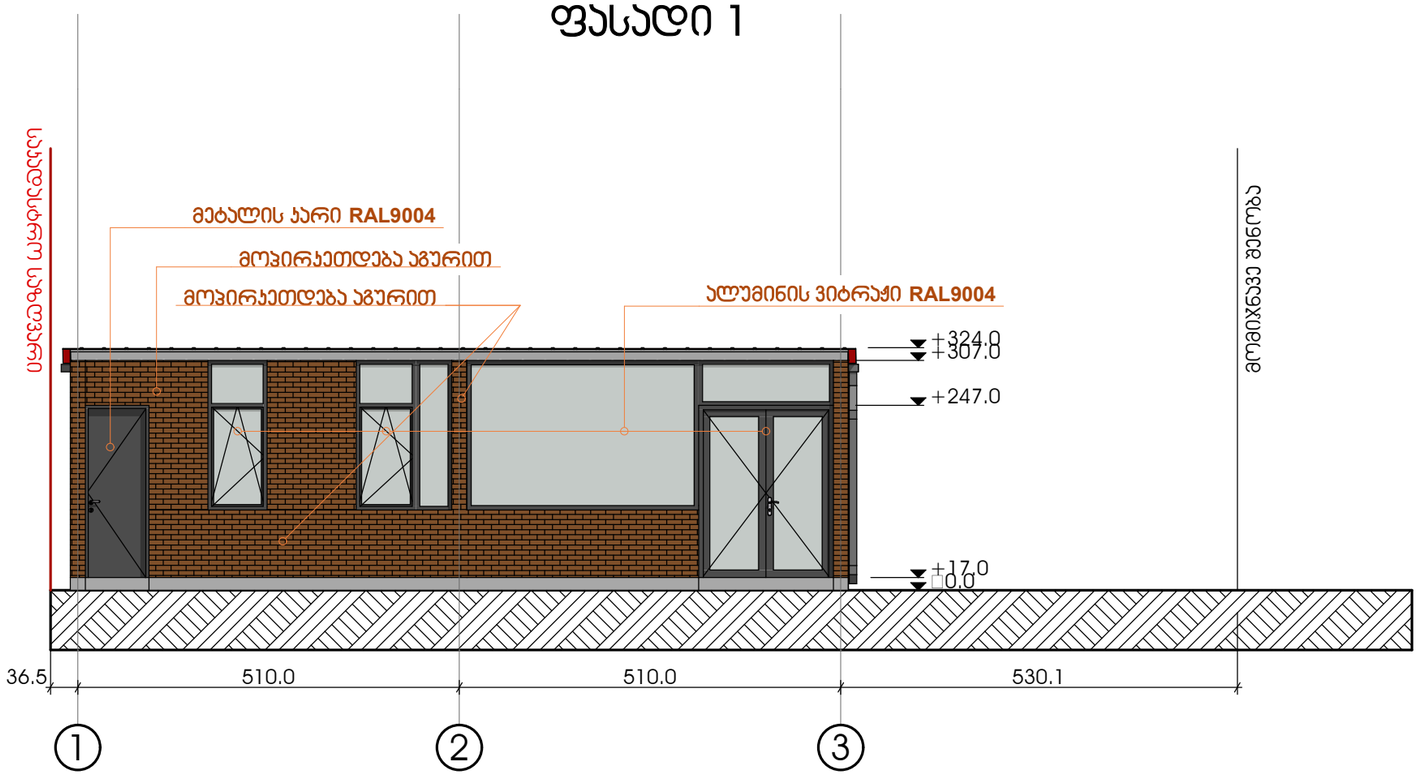

ფასადი 2

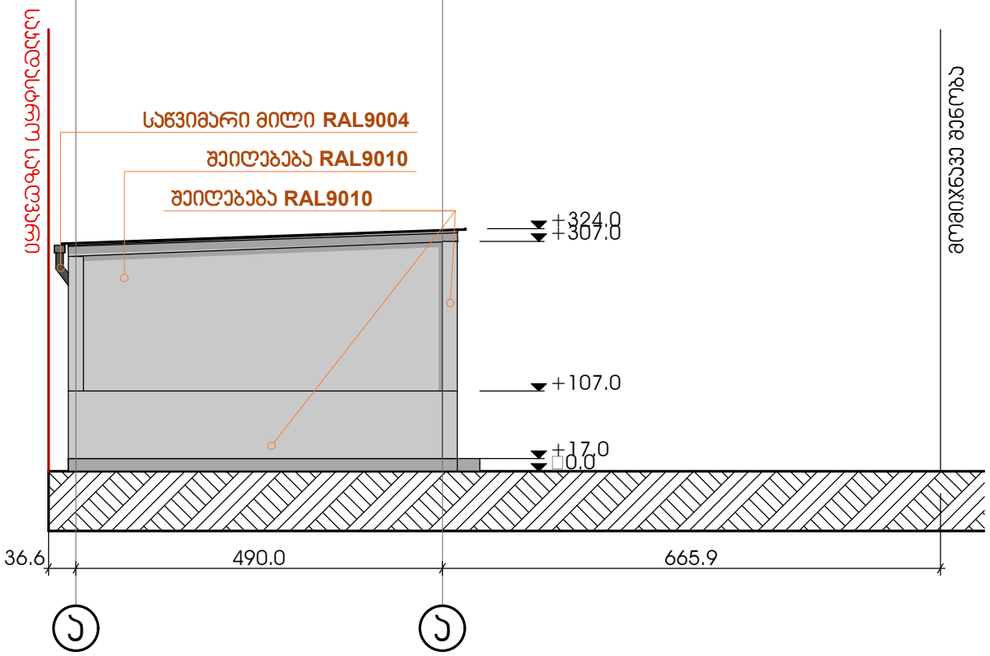

ფასადი 3

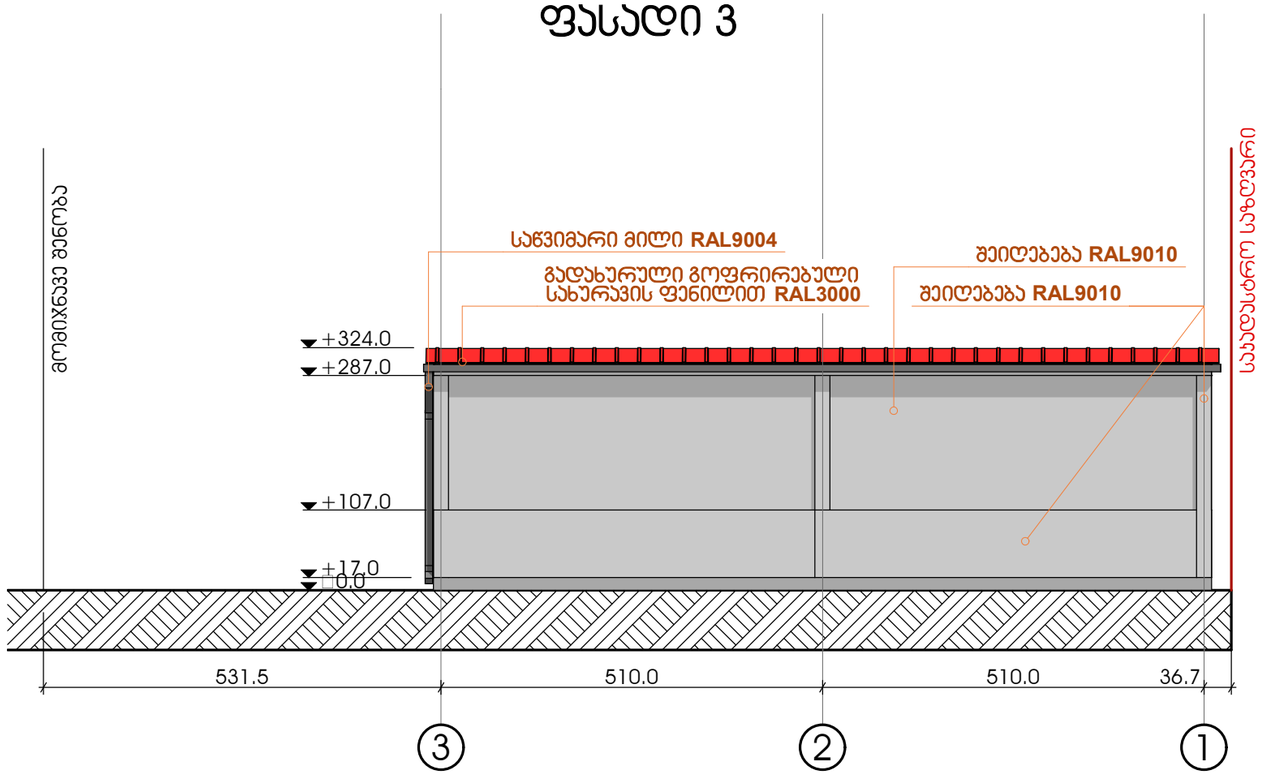

ფასადი 4

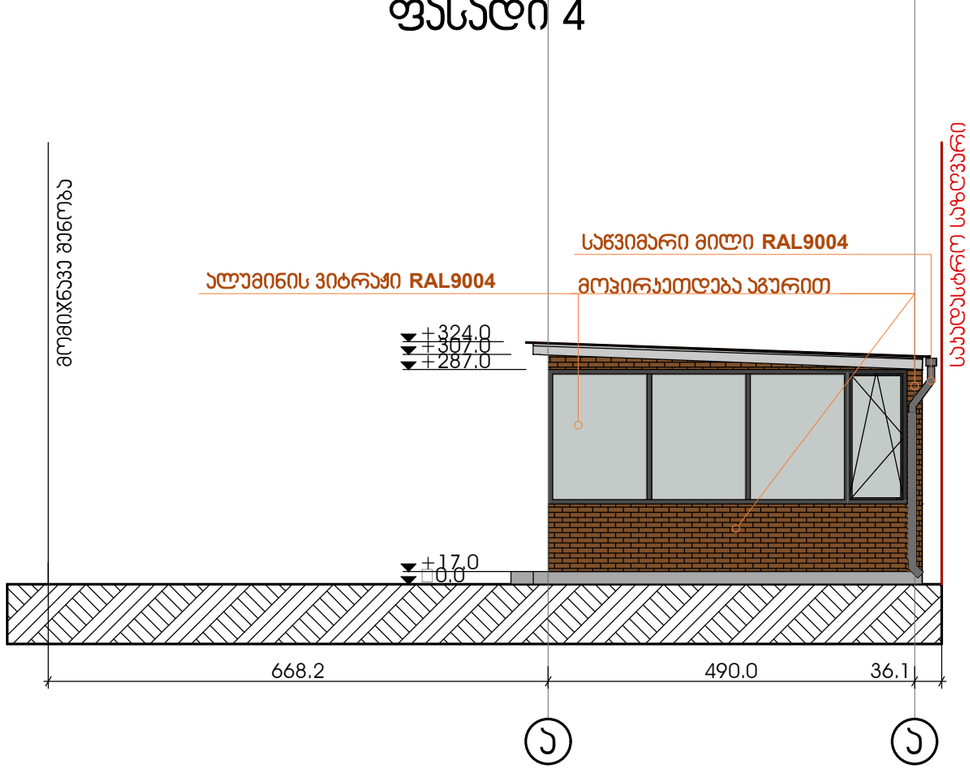


მეტალის ჯარი RAL9004
მოჯირკეთდება აგურით
+3,24
+3,07
+2,47
ალუმინის ვიტრაჟი RAL9004
0,00
-0,17
5,20
10,40
31/10/2022