ფასადი ტ-ა ღერძებში

KEY PLAN

LEGEND

ფასადი ტ-ა ღერძებში

NOTES

1:200

A-2

a b g d e z T i k l m n o p J r s t

5,90 6,30 3,40 6,55 7,05 1,00 6,90 3,75 6,30 6,70 6,65 1,00 7,05 6,55 3,40 6,30 6,90

45,40

-2,70
-1,70

-8,40

-5,60

-2,80

0,00

3,15

6,30

9,45

12,60

15,75

18,90

22,05

25,20

28,35

31,50

34,65

37,80

40,95

44,10

47,25

50,40

53,55

56,70

59,85

61,15

62,64
63,80

62,64

63,70

58,00

ფაილის სახელი
დამკვეთი:

თარიღი

პირობითი აღნიშვნები

STAGE

* ნახაზზე მოცემულია არქიტექტურული ნიშნულები

* ნახაზი შესრულებულია სანტიმეტრებში.

CLIENT

fo rmati

FILE NAME

ARCHITECTURE

სტადია
DRWG.

ჭრილის ხაზი

ღერძის ხაზი

მასშტაბ ი
არქიტექტურული ნაწილი

PAPER SIZE

სიტუაციური სქემა

1:200

NOTES
KEY PLAN

SCALE

ტექნ.ეკონომიკური მაჩვენებლები

LEGEND
ფურცელი

A-2

შენიშვნები

ნახაზი

DATE OF ISSUE

PAGES

ხის ტოპოგრაფიული

ადგილმდებარეობა

D-300 sm

ფასადი ა-ტ ღერძებში

შპს " პრაიმ არქი"

საკადასტრო საზღვარი

საკადასტრო საზღვარი

ლითონის ჟალუზი

შავად შეღებილი

თეთრი ფერის მეტალო-

პლასტმასის კარ-ფანჯარა

მილკვადრატის ჟალუზი,

შავად შეღებილი

ალუკაბონდი ჩრეამ white შ9001

ლითონის მოაჯირი

შავად შეღებილი

ალუკაბონდი შილკ გრეყ შ7044

ალუკაბონდი Basalt გრეყ შ7012

ფასადი ა-ტ ღერძებში

დეკორატიული ლესვა RAL 7038

bazalti

თ.გოგინაშვილი
თანამდებობა

კონსტრუქტორი

ხელმოწერა

დაამუშავა ს.ავალიანი

გვარი

დაამუშავა

მთ.არქიტექტორი

თ.ქემოკლიძე

ს.ავალიანი

კ2 კოეფიციენტის საანგარიშო

პოლიგონალური ხაზი(კროკი)

მრავალბინიანი საცხოვრებელი სახლი

მისამართი: ქალაქი თბილისი, ქუჩა

ბაღდადი,23/043, ქალაქი თბილისი,

ქუჩა ბაღდადის, ნაკვეთი 23/040

ფასადი 6-1 ღერძებში

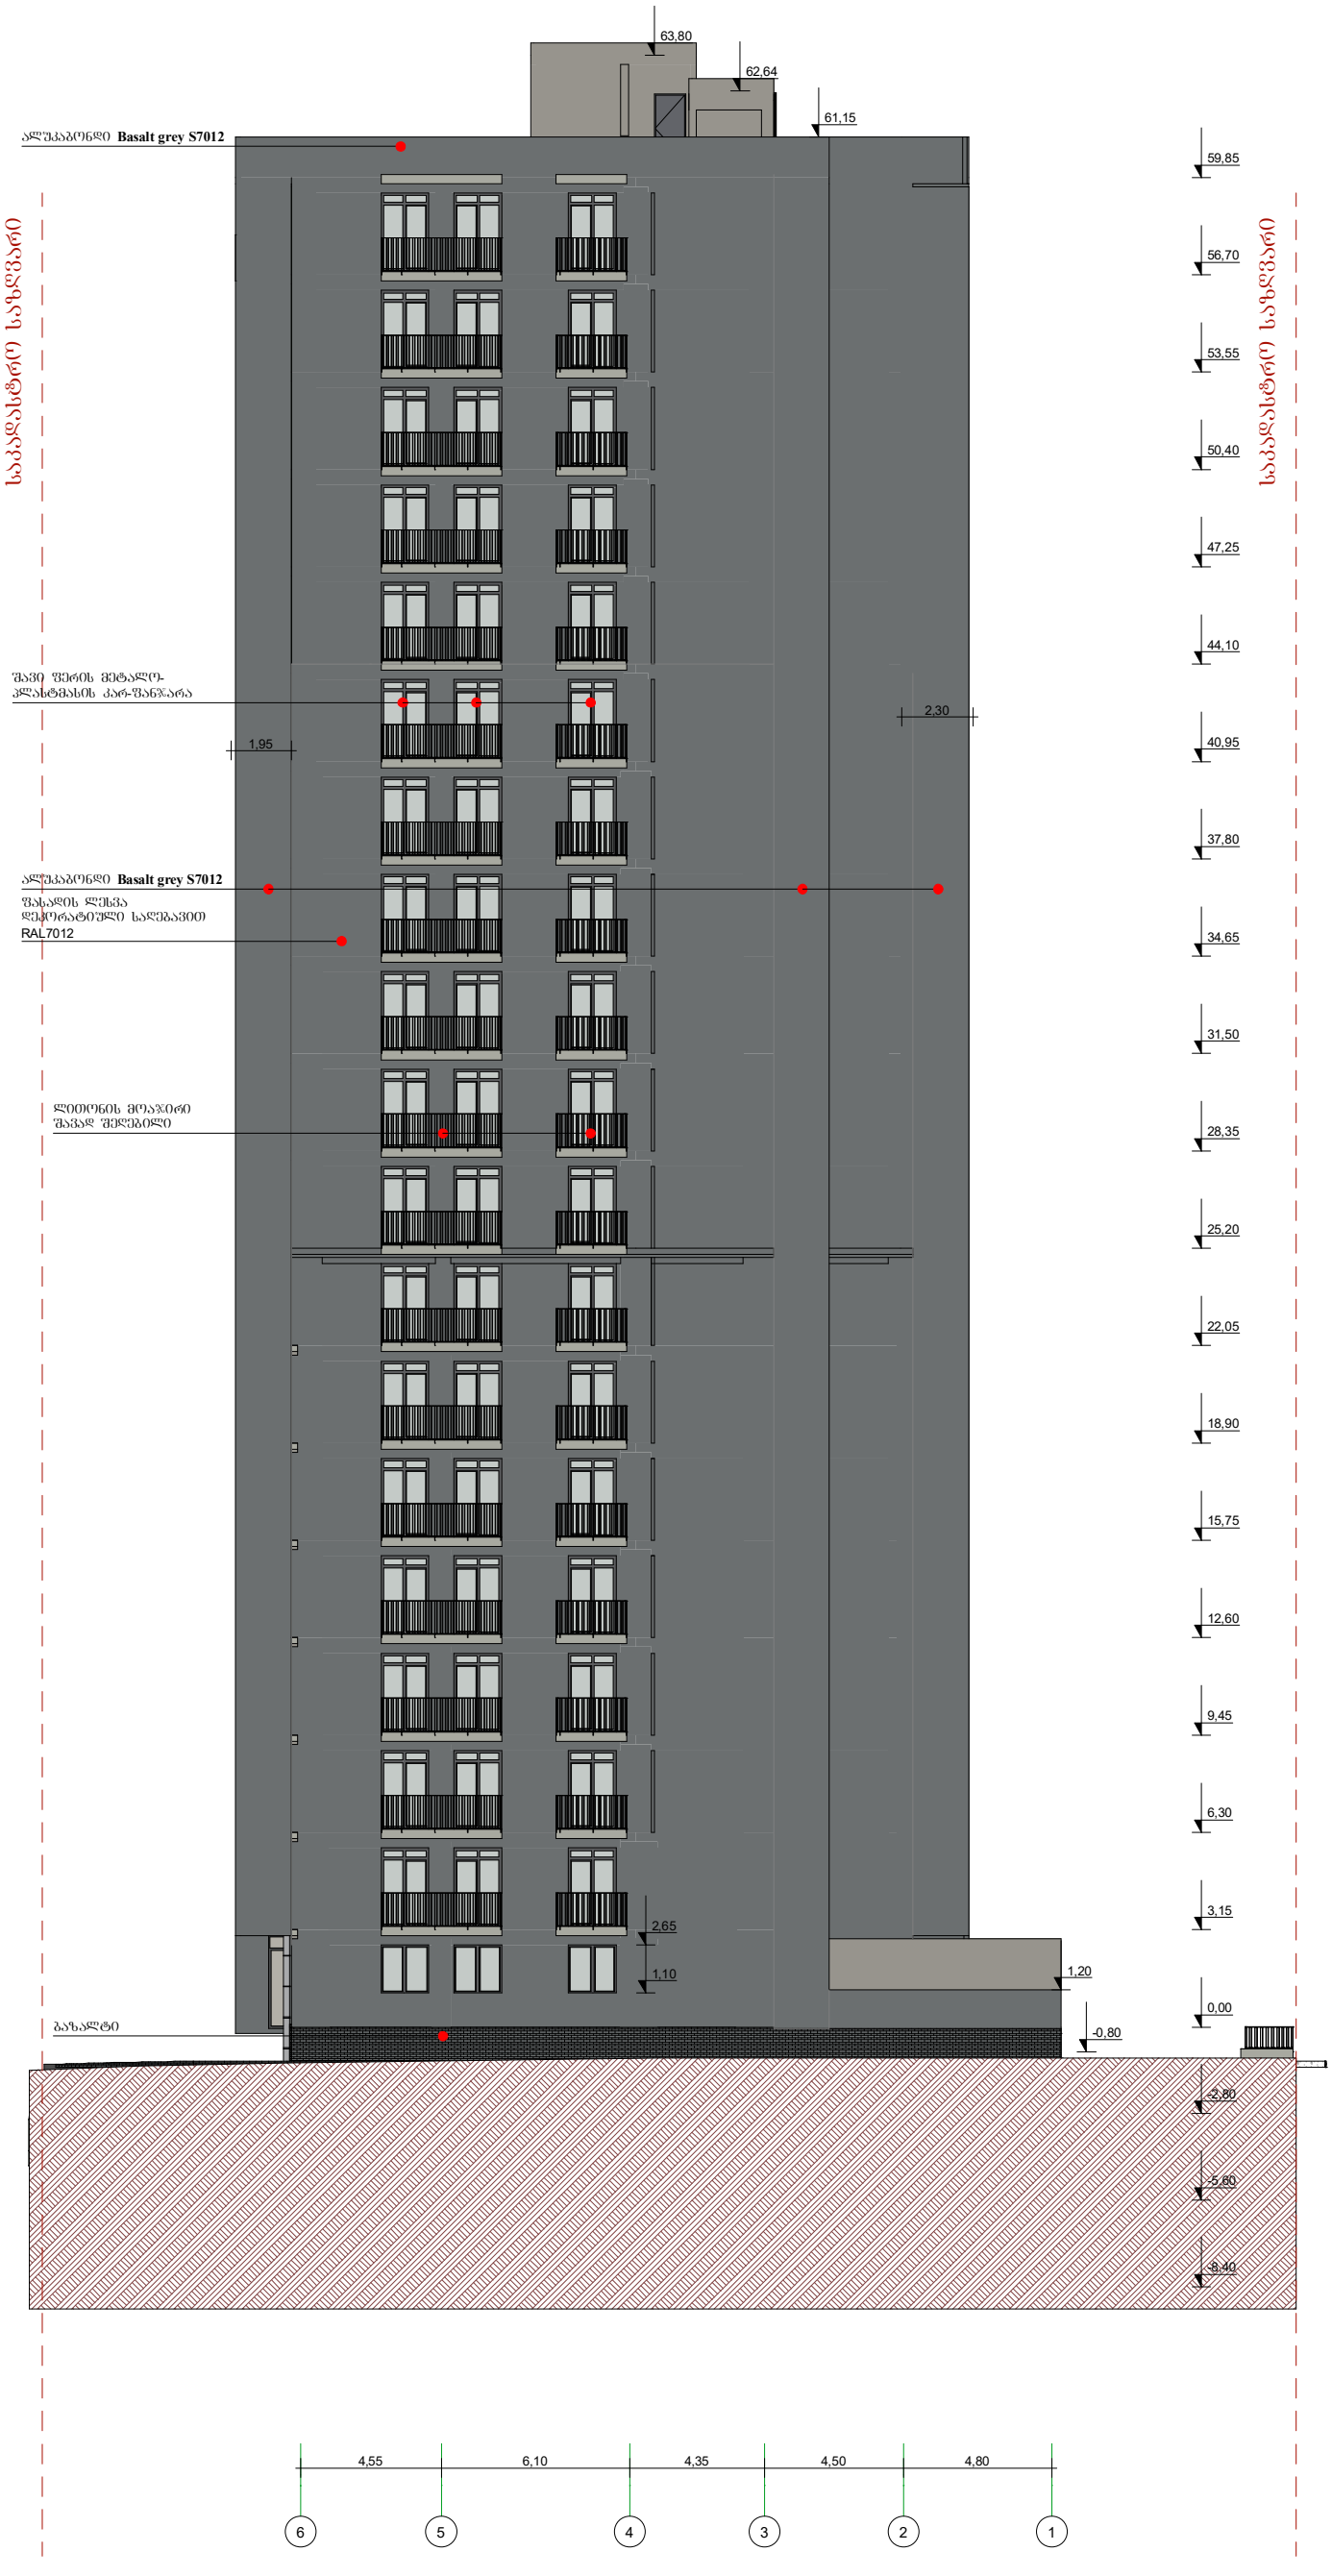

KEY PLAN

LEGEND

ჭრილის ხაზი

ღერძის ხაზი



მრავალბინიანი საცხოვრებელი სახლი

მისამართი: ქალაქი თბილისი, ქეჩა ბაღდადი,23/043, ქალაქი თბილისი, ქეჩა ბაღდადის, ნაკვეთი 23/040






არქიტექტორული ნაწილი ARCHITECTURE

DRWG.	
DATE OF ISSUE	
SCALE	1:200
STAGE	
PAPER SIZE	A-3
FILE NAME	
PAGES	

ფასადი 1-6 ღერძებში

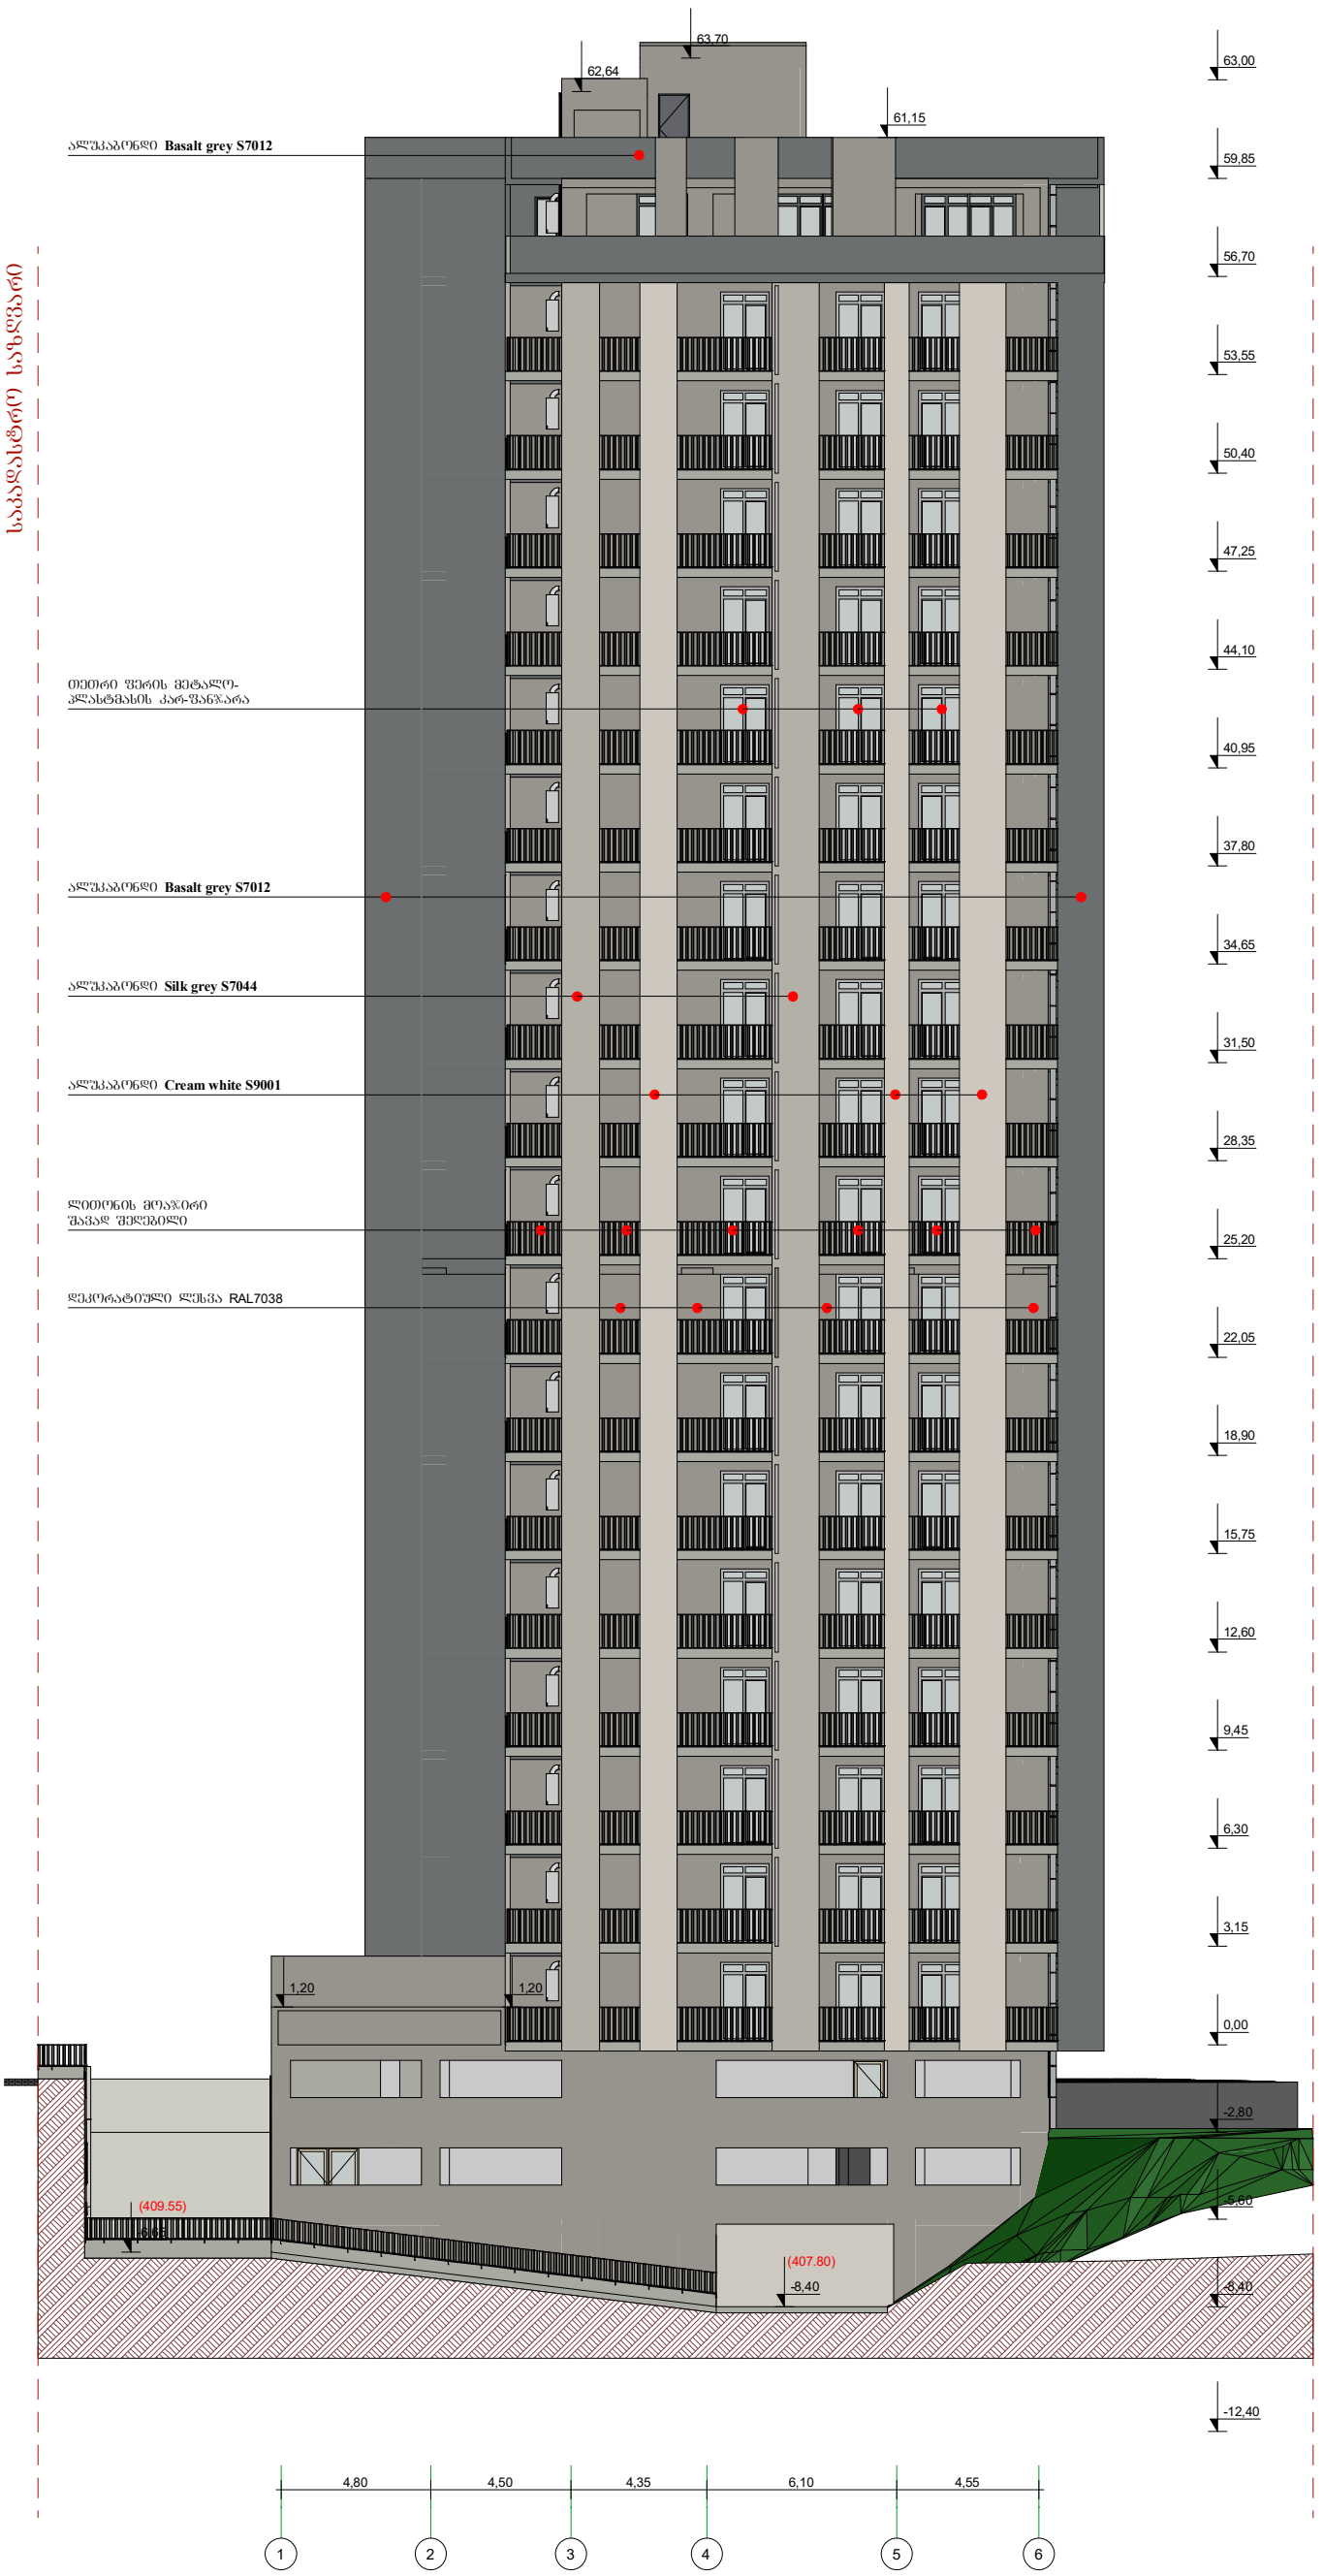



სიტუაციური სქემა KEY PLAN

პირობითი აღნიშვნები LEGEND

ჭრილის ხაზი

ღერძის ხაზი







შენიშვნები NOTES

* ნახაზი შესრულებულია სანტიმეტრებში.

* ნახაზზე მოცემულია არქიტექტურული ნიშნულები

დამკვეთი: შპს " პრესტიჟ პრაქტ"
CLIENT

თანამდებობა	გვარი	ხელმოწერა
მთ.არქიტექტორი	ს.ავალიანი	

არქიტექტურული ნაწილი ARCHITECTURE

შემსრულებელი DRWG.	
გამოშვების DATE OF ISSUE	
მასშტაბი SCALE	1:200
სტადია STAGE	
ფორმატი PAPER SIZE	A-3
ფაილის სახელწოდება FILE NAME	
ფურცლების PAGES	