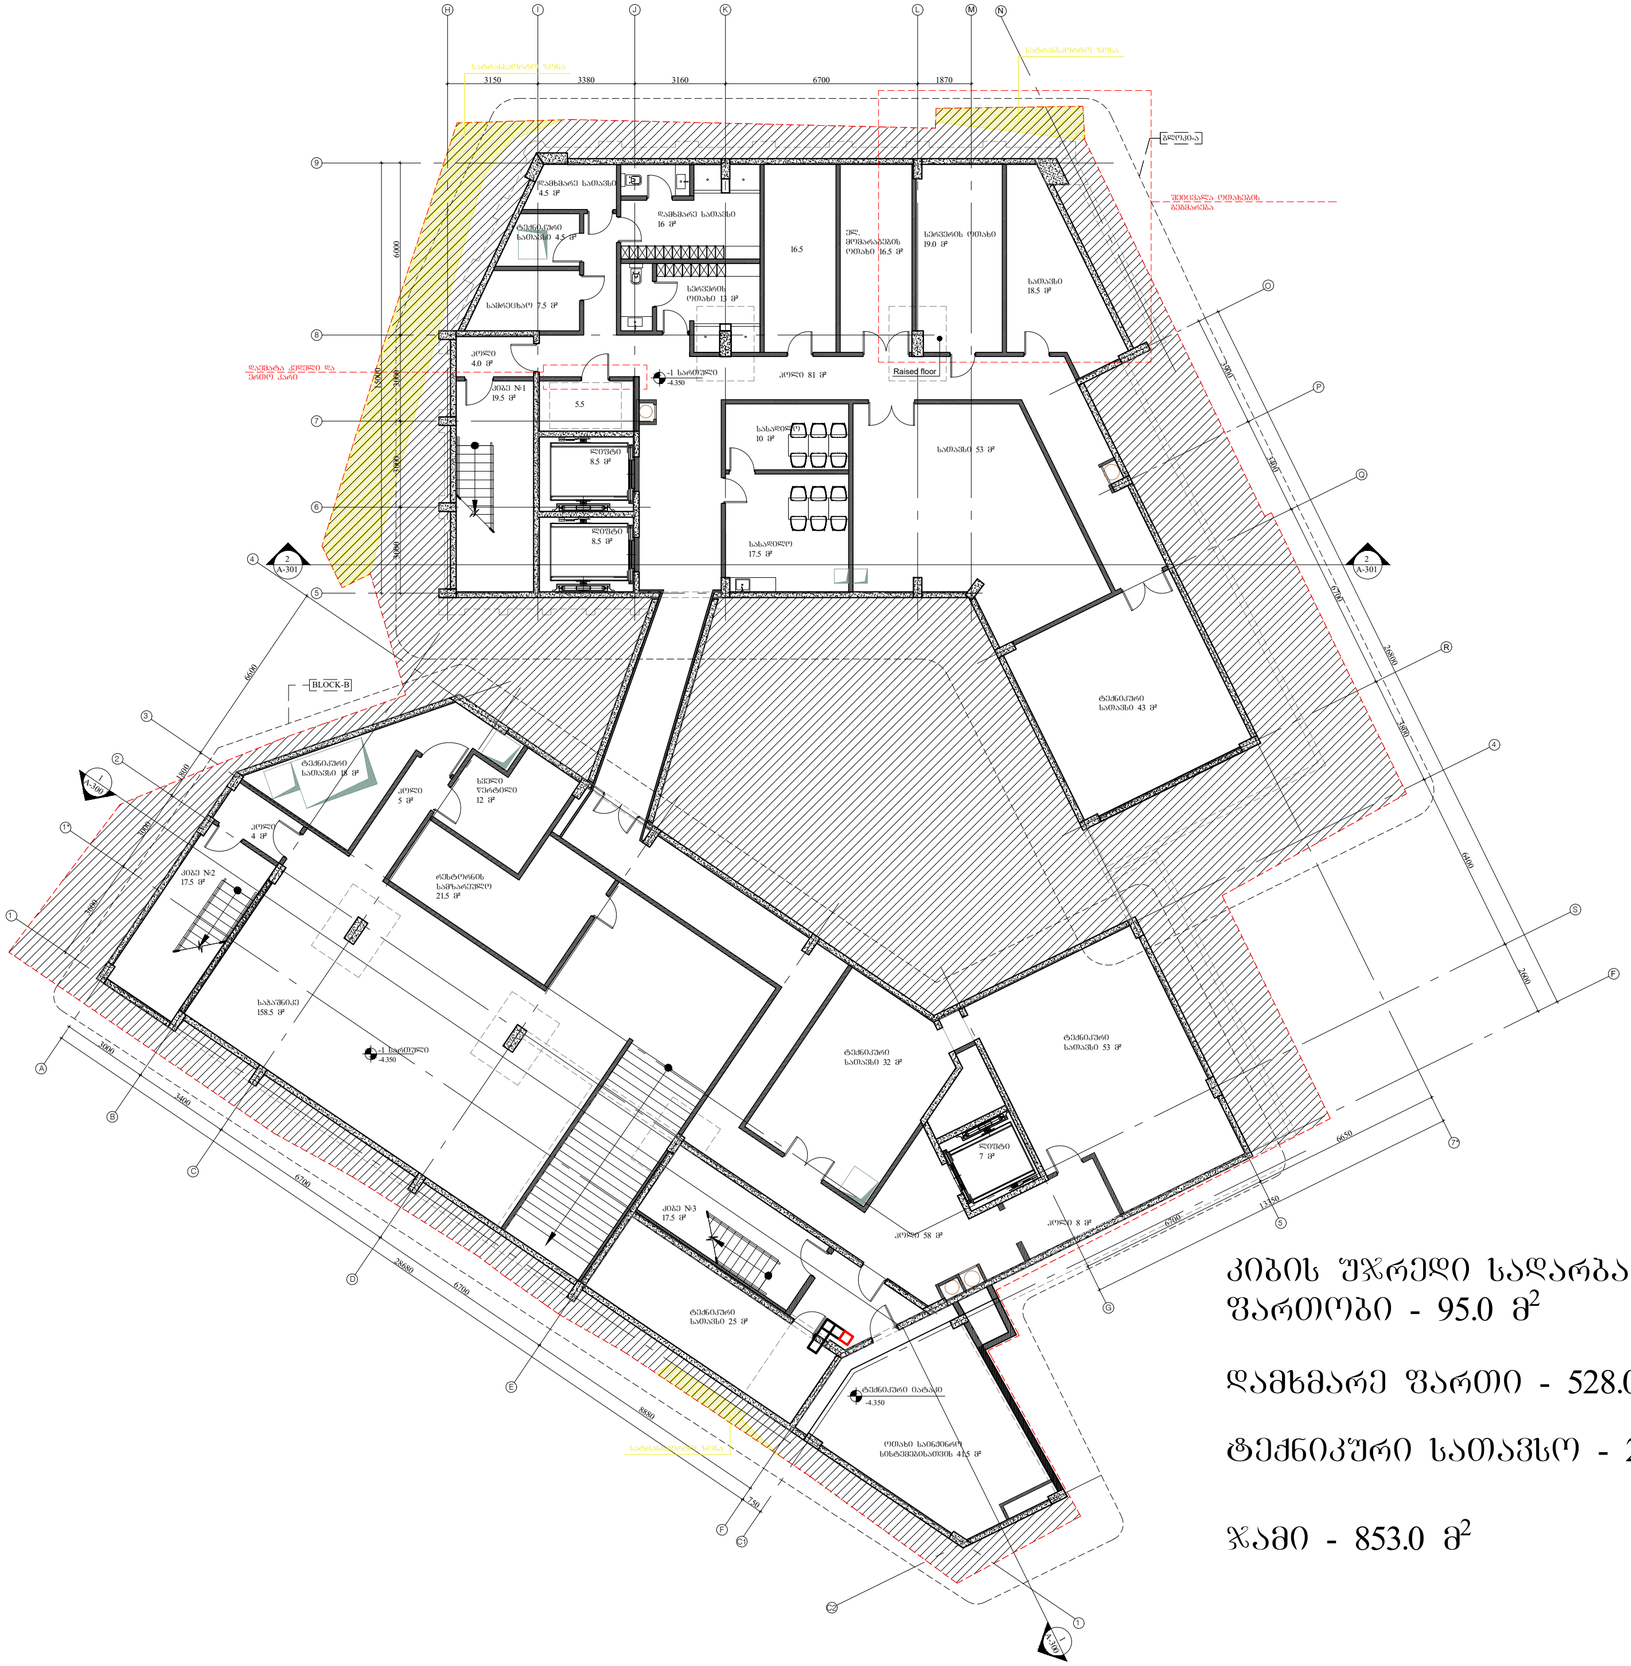
საპროექტო ზონა
3150
3380
3160
6700
1870
BLOCK-B
Raised floor
-1 სართული
-4.350
16.5
19.0 მ²
18.5 მ²
4.0 მ²
19.5 მ²
5.5
8.5 მ²
8.5 მ²
10 მ²
17.5 მ²
53 მ²
4.5 მ²
16 მ²
4.5 მ²
7.5 მ²
13 მ²
81 მ²
43 მ²
18 მ²
5 მ²
12 მ²
4 მ²
17.5 მ²
21.5 მ²
158.5 მ²
32 მ²
53 მ²
7 მ²
58 მ²
8 მ²
17.5 მ²
25 მ²
415 მ²
6600
6700
28600
5800
5000
2500
2000
2000
2000
2000
3600
6000
6650
13450
6700
2500
2500
2500


transport zone
transport zone
W-001
W-002
W-003
W-004
W-005
W-006
W-007
W-008
W-009
W-010
D-001
D-002
D-003
D-004
D-005
D-006
GW-001
GW-002
GW-003
GW-004
GW-005
GW-006
BLOCK-A
±0.000(426.55)
-0.740 (425.81)
-0.150
1 სართული
±0.000(426.55)
სველი წერტილები
42.5 მ²
47 მ²
32 მ²
10 მ²
24 მ²
8.5 მ²
6 მ²
67 მ²
63 მ²
119 მ²
8.5 მ²
61 მ²
4 მ²
88 მ²
2.5 მ²
11.5 მ²
6.5 მ²
39 მ²
4 მ²
3.5 მ²
11 მ²
7 მ²
4.5 მ²
27.5 მ²
215 მ²
41.5 მ²
სველი წერტილები
მოწყობილობები
ლიფტის შახტი
ლიფტის მანქანათა სივრცე
ლიფტის ორმო
ლიფტის ბორბლიანი ბაქანი
ლიფტის ბორბლიანი ბაქანი
ლიფტის ბორბლიანი ბაქანი



კიბის უჯრედი სადარბაზოს ფართობი - 88.5 მ²

სასტუმრო ნომრების ფართი - 506.0 მ²

დამხმარე ფართი - 215.5 მ²

ტექნიკური სათავსო - 12.0 მ²

ჯამი - 822.0 მ²

ARCHITECTURE
NEO-A
CONSULTING

საპროექტო ჯგუფი

არქიტექტორი	ნ.მესხიშვილი	
არქიტექტორი	ლ.ჯაფარიძე	
არქიტექტორი	შ.ბაბუხადაშვილი	

შენიშვნა

ცვლილება

მასშტაბი	ფორმატი	თარიღი

N

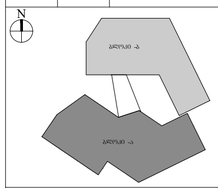

სართულებრივობის სქემა

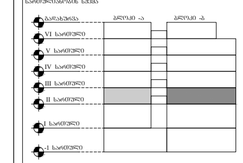

პროექტი

სასტუმრო "ჟოლიდჟი 06" -ის არქიტექტურული პროექტი

სახელი

II სართულის ბეტონი +4.350 ნიშნულზე

მასშტაბი	ფორმატი	თარიღი	ნახატების
1:150	A3	31.07.2022	
ფაილის სახელი		DWG	ა- 102


W-011
W-012
D-007
D-008
D-009
III სართული
+7.800
სველი წერტილი
20 მ²
სველი წერტილი
26.5 მ²
სველი წერტილი
21.5 მ²
სველი წერტილი
19.5 მ²
სველი წერტილი
20.4 მ²
სველი წერტილი
18 მ²
სველი წერტილი
46 მ²
სველი წერტილი
7 მ²
სათავსო 6.5 მ²
სველი წერტილი
4 მ²
სველი წერტილი
5 მ²
სველი წერტილი
3.5 მ²
სველი წერტილი
204 მ²
სველი წერტილი
8.5 მ²
სველი წერტილი
17.5 მ²
სველი წერტილი
8.5 მ²
სველი წერტილი
8.5 მ²
სველი წერტილი
19.5 მ²
სველი წერტილი
19.5 მ²
სველი წერტილი
19.5 მ²
სველი წერტილი
19.5 მ²
სველი წერტილი
19.5 მ²
სველი წერტილი
20.4 მ²
სველი წერტილი
20 მ²
სველი წერტილი
20 მ²
სველი წერტილი
20

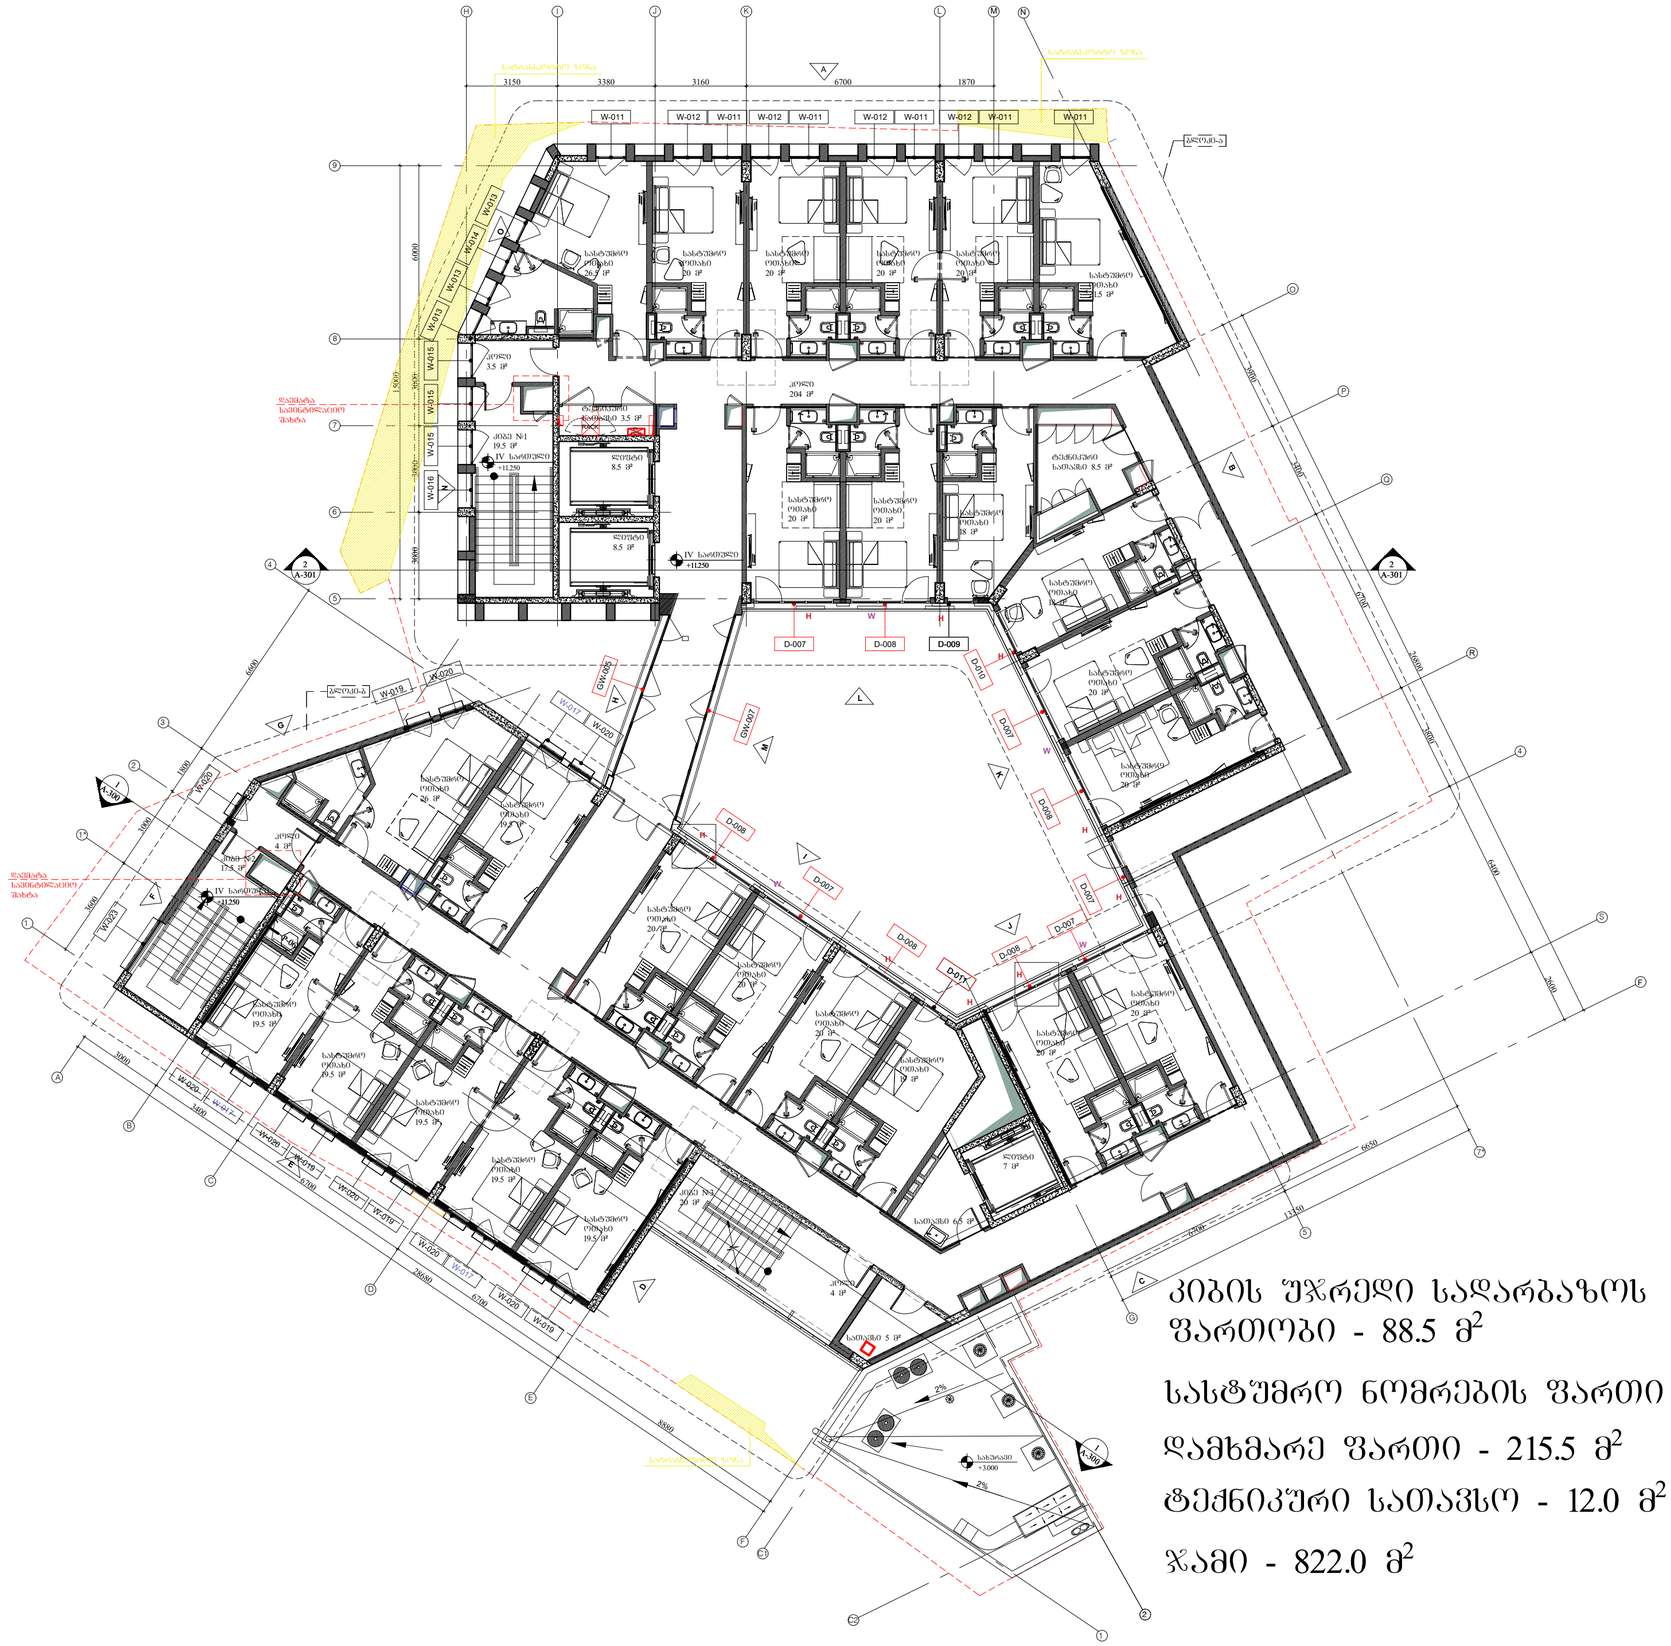
საძირკვლის ზონა
საძირკვლის ზონა
W-011
W-012
D-007
D-008
D-009
IV სართული +11.250
სველი წერტილი 3.5 მ²
სველი წერტილი 4 მ²
სველი წერტილი 7 მ²
სველი წერტილი 8.5 მ²
სველი წერტილი 17.5 მ²
სველი წერტილი 20 მ²
სველი წერტილი 26.7 მ²
სველი წერტილი 204 მ²
საკომპრესორო 6.5 მ²
საკომპრესორო 8.5 მ²
საკომპრესორო 5 მ²
სათავსო №1 19.5 მ²
სათავსო №1 20 მ²
სასტუმრო ოთახი 19.5 მ²
სასტუმრო ოთახი 20 მ²
სასტუმრო ოთახი 26 მ²
სასტუმრო ოთახი 38 მ²
სასტუმრო ოთახი 8.5 მ²
სახანძრო ავზი +3.000
ზედნადები სანიაღვრე მილსადენი
ზედნადები სანიაღვრე მილსადენის შახტა
ბეტონის ღობე
ასაწევი ჭიშკარი
ასაწევი ჭიშკრის ელექტრომექანიკური ამძრავ

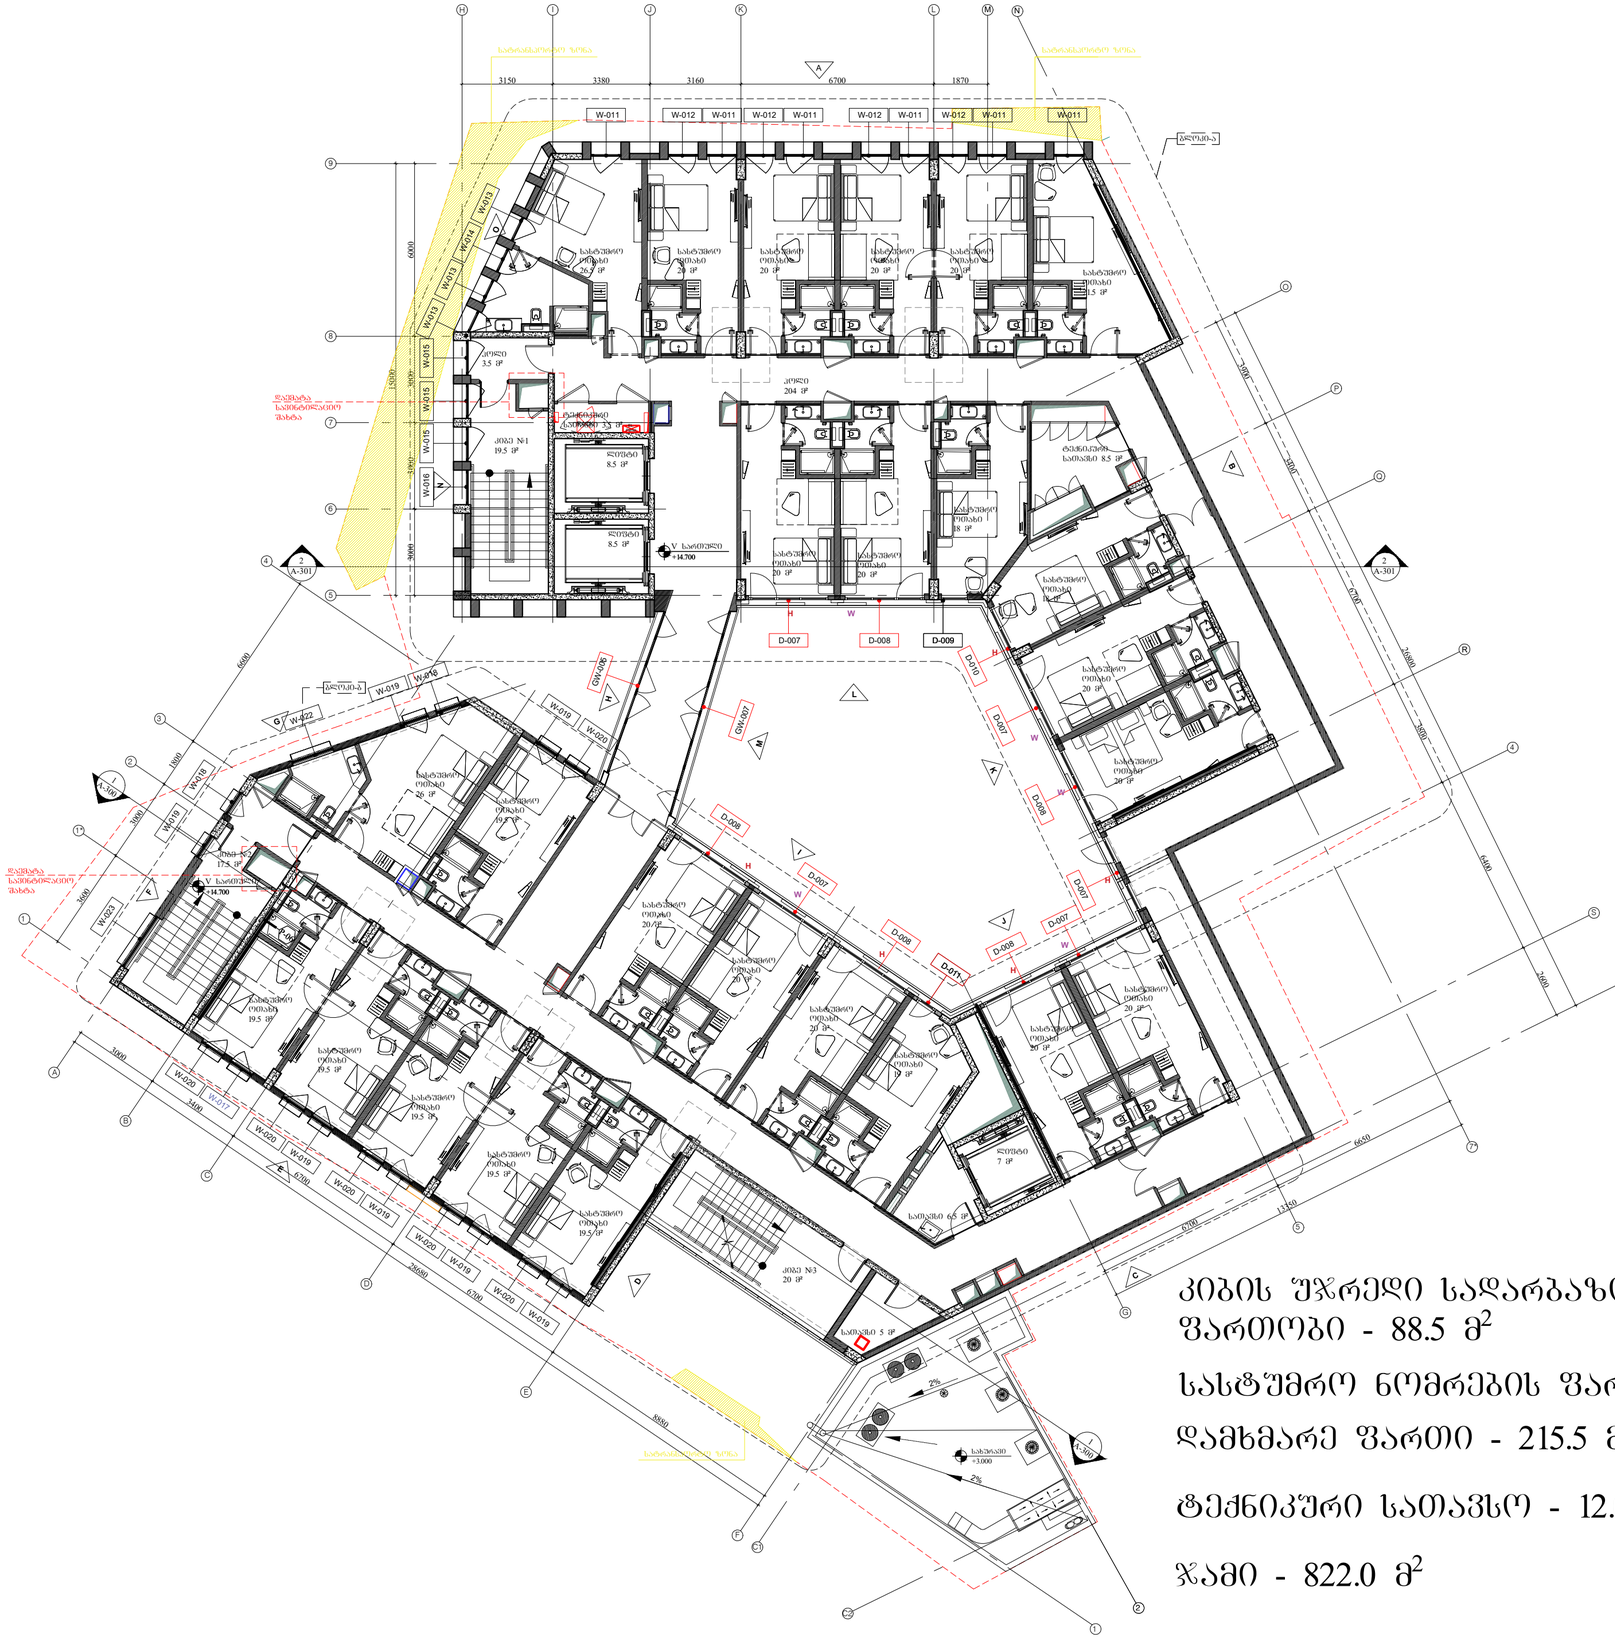

კიბის შეკრედი სადარბაზოს ფართობი - 88.5 მ²

სასტუმრო ნომრების ფართი - 506.0 მ²

დამხმარე ფართი - 215.5 მ²

ტექნიკური სათავსო - 12.0 მ²

ჯამი - 822.0 მ²

ARCHITECTURE
NEO-A
CONSULTING

საავტორო ჯგუფი		
არქიტექტორი	ნ.ცისკაძე	
არქიტექტორი	ლ.ბენდელიანი	
არქიტექტორი	შ.ბაბუნიშვილი	

შენიშვნა

ცვლილება

შიფრი	ნომერი	აღწერა

N

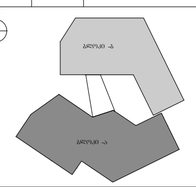

საინჟინრო-ანძრიანი სქემა

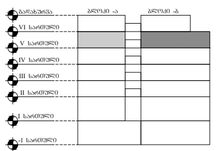

პროექტი

სასტუმრო "კოლხიდა 06" -ის არქიტექტურული პროექტი

სახელი

V სართულის გეგმა
+14.700 ნიშნულზე

მასშტაბი	ფორმატი	თარიღი
1:150	A3	31.07.2022
ფაილის სკეი	DWG	

შეთანხმების
ა- 105

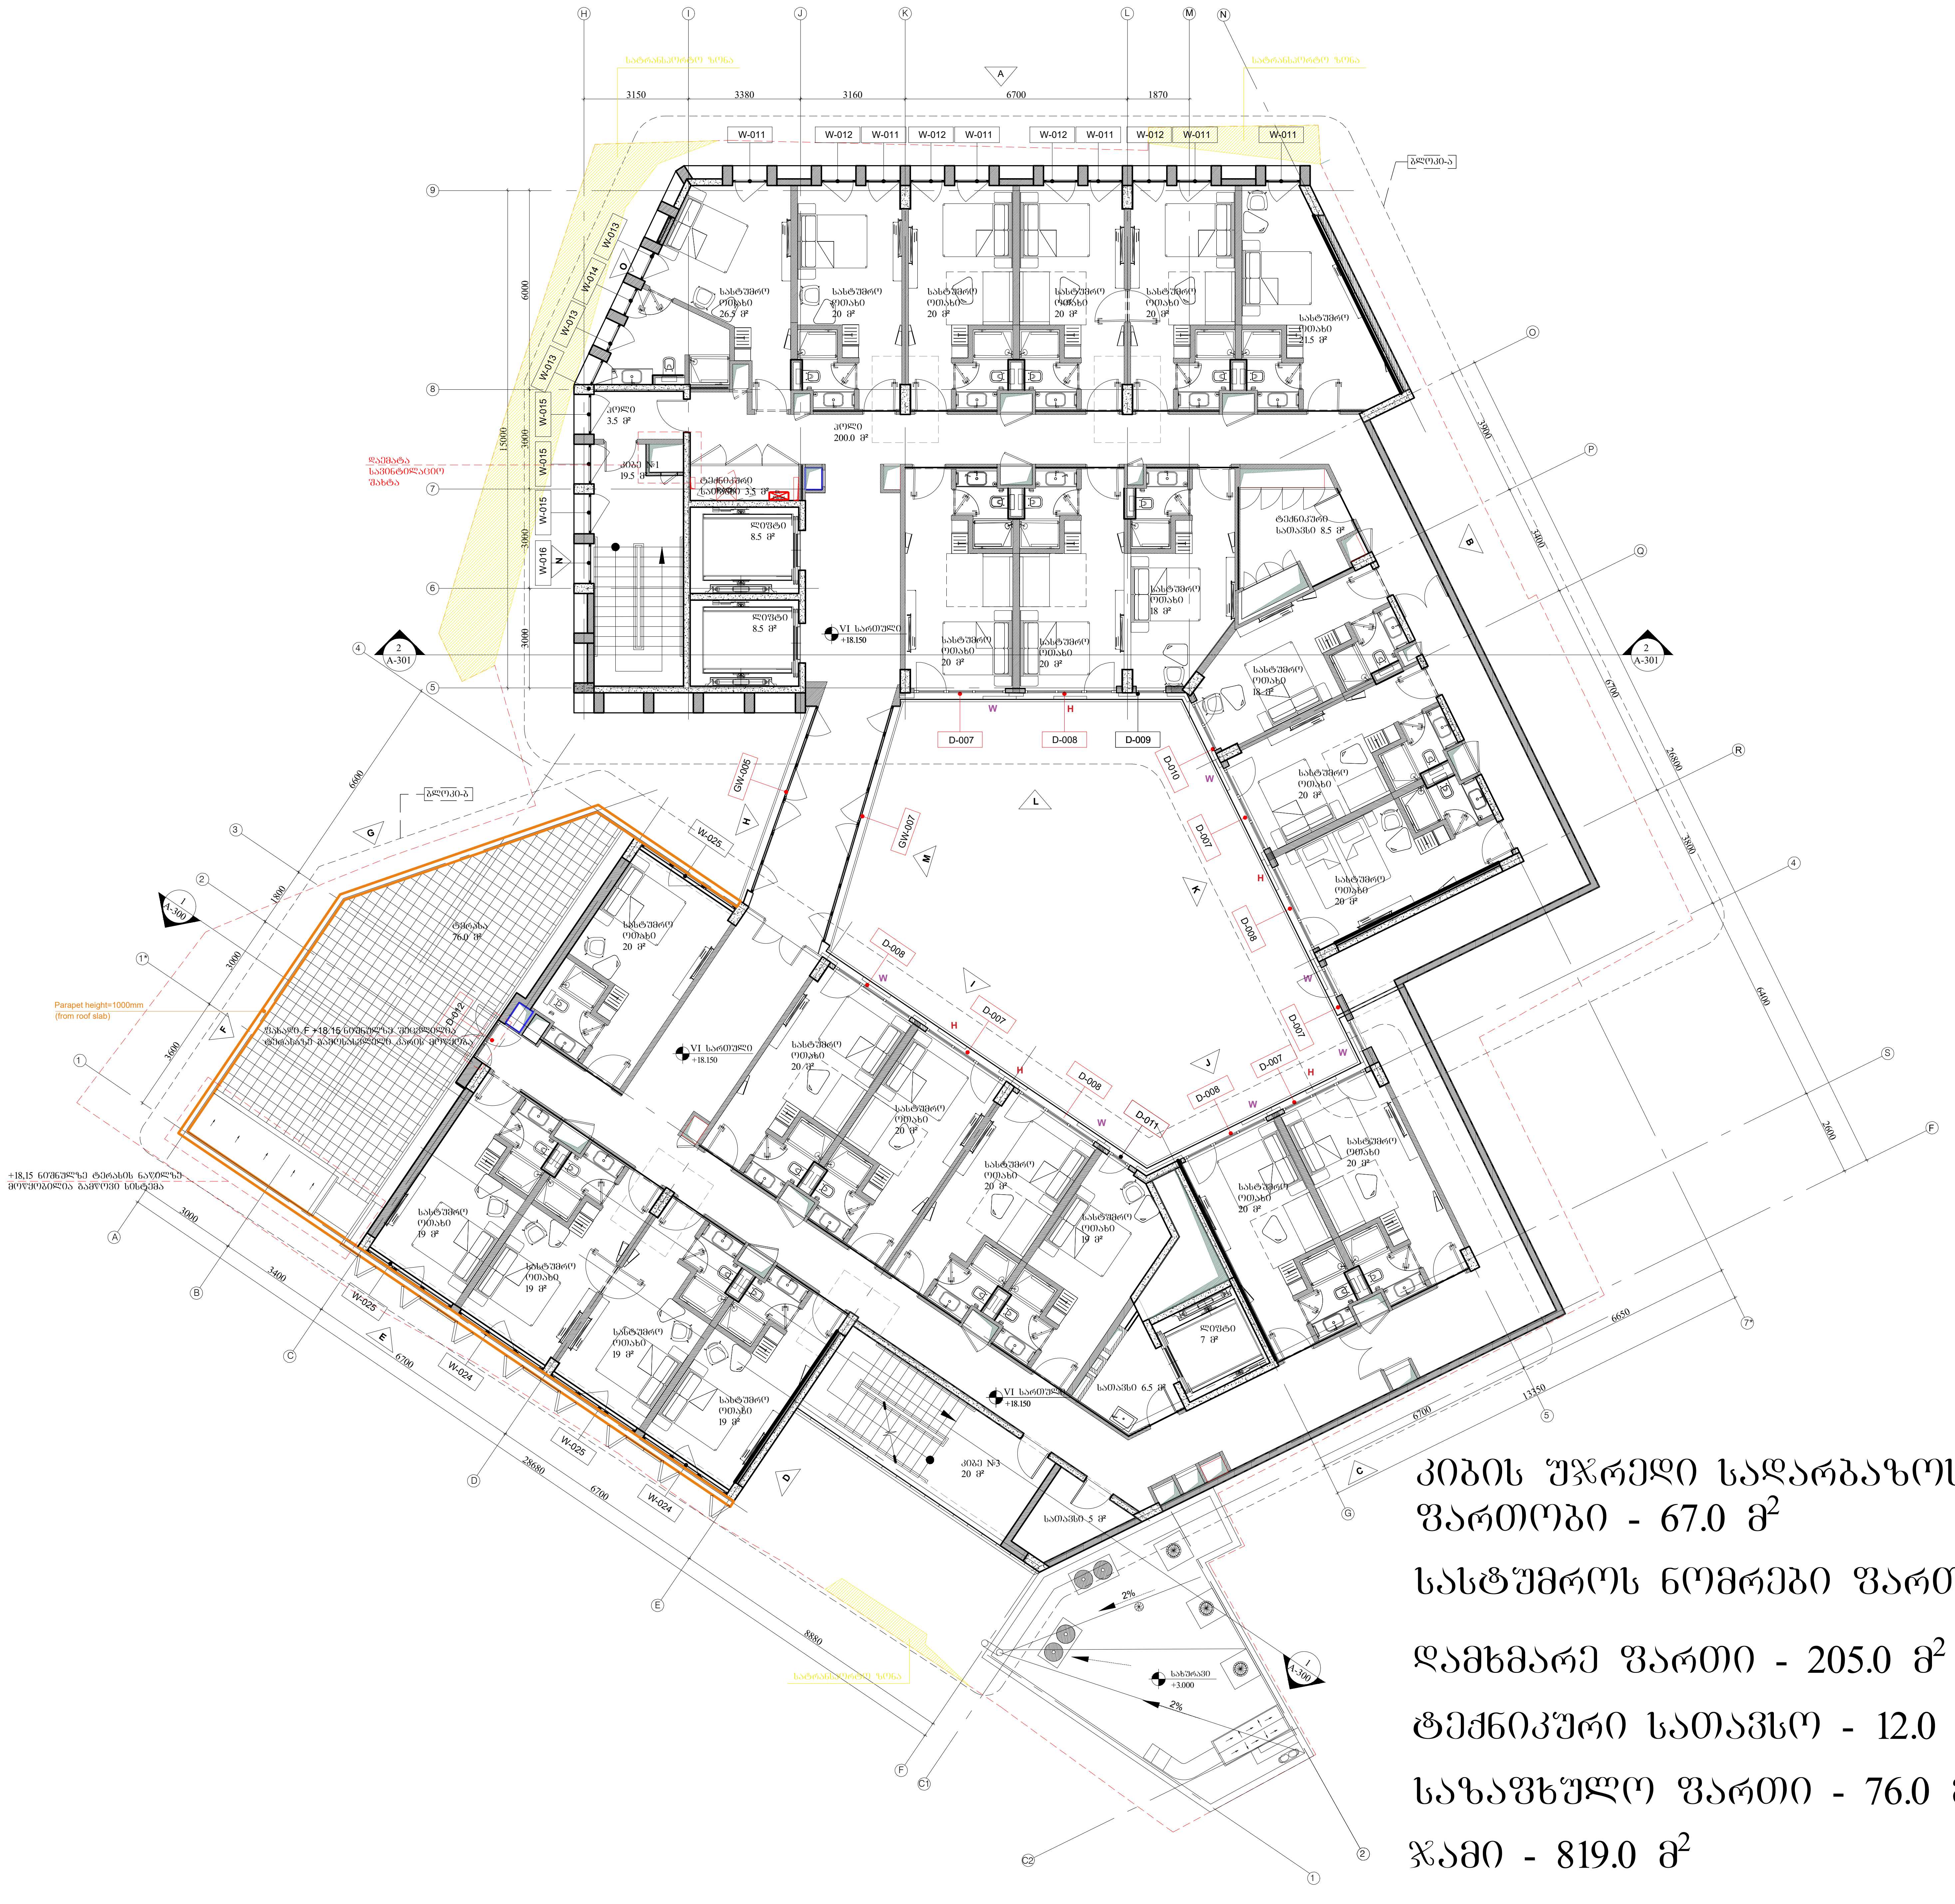

კიბის უჯრედი სადარბაზოს ფართობი - 67.0 მ^2

სასტუმროს ნომრები ფართი - 459.0 მ^2

დამხმარე ფართი - 205.0 მ^2

ტექნიკური სათავსო - 12.0 მ^2

საზაფხულო ფართი - 76.0 მ^2

ჯამი - 819.0 მ^2

ARCHITECTURE NEO-A CONSULTING

საპროექტო ჯგუფი

არქიტექტორი	ნ.ჩხაიძე
არქიტექტორი	ლ.ხუნდაძე
არქიტექტორი	ე.პაპიაშვილი

შენიშვნა

რევიზია

თარიღი	ნომერი	აღწერა

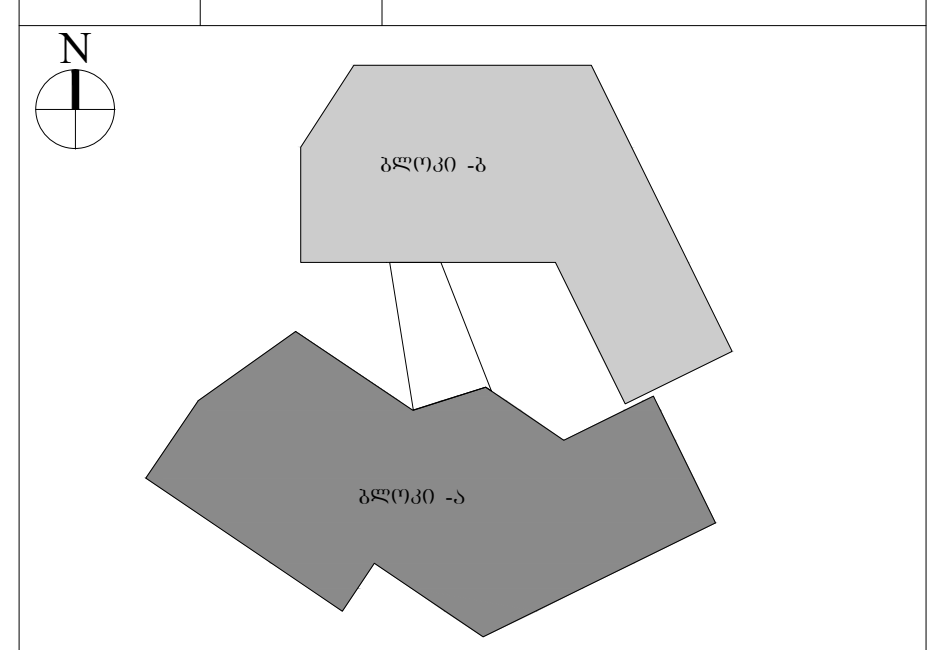

სართულიანობის სქემა

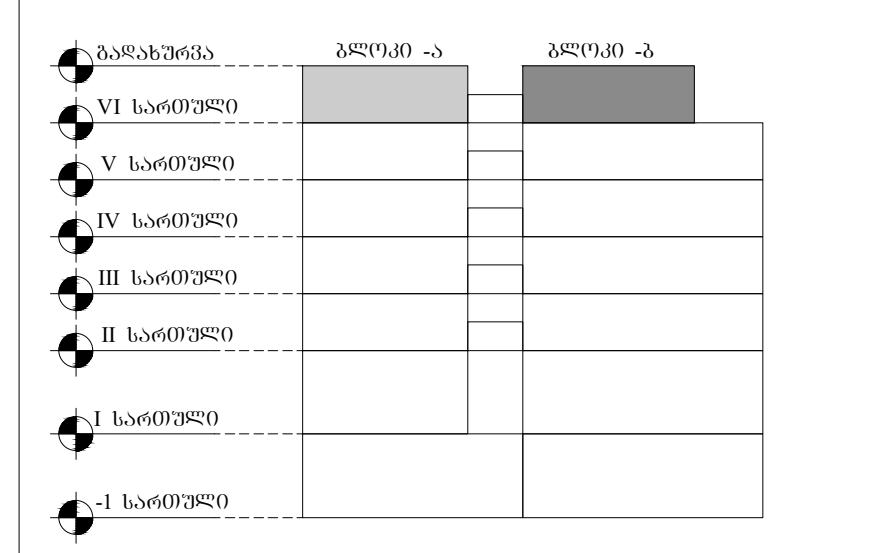

პროექტი

სასტუმრო "ჰოლიდეი 06" -ის არქიტექტურული პროექტი

ნახაზი

VI სართულის გეგმა +18.150 ნიშნულზე

მასშტაბი	ფორმატი	თარიღი	ფურცელი
1:150	A3	31.07.2022	ა- 106
ფაილის სახ.		DWG	

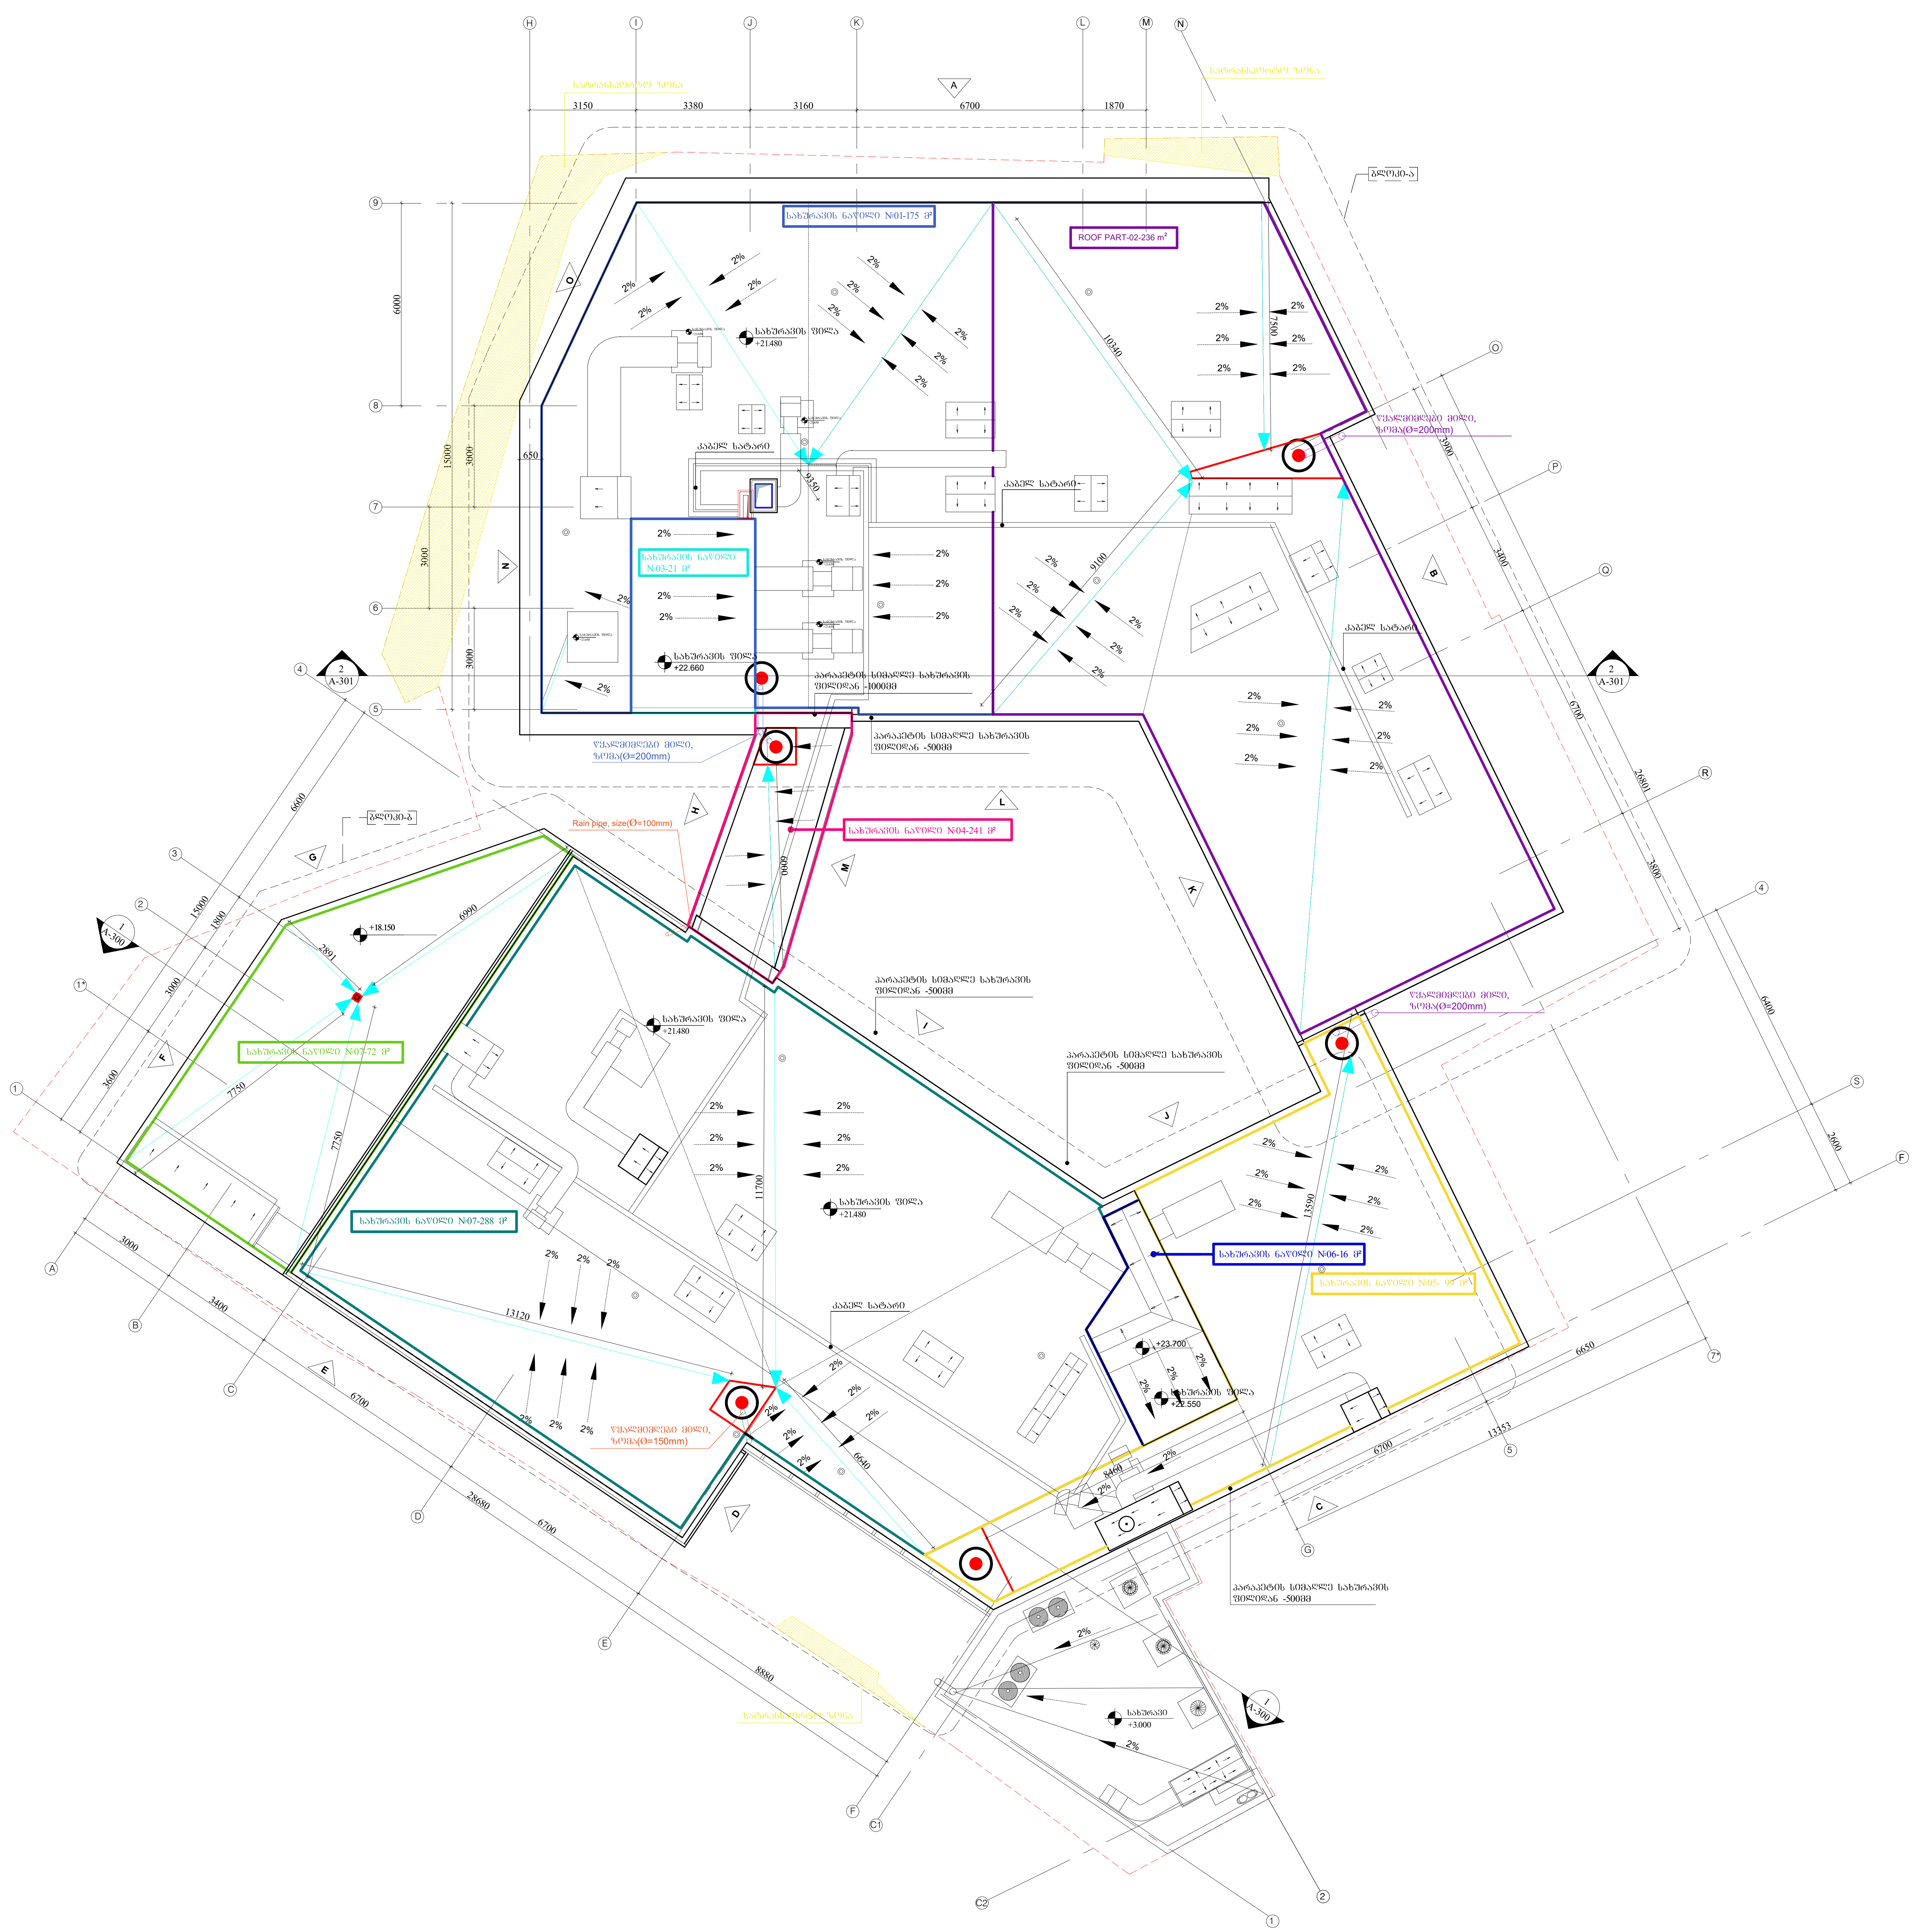

ARCHITECTURE NEO-A CONSULTING

საპროქტო გუნდი		
არქიტექტორი	ნ.ჩხაიძე	
არქიტექტორი	ლ.ხუნდაძე	
არქიტექტორი	ე.პაპიაშვილი	

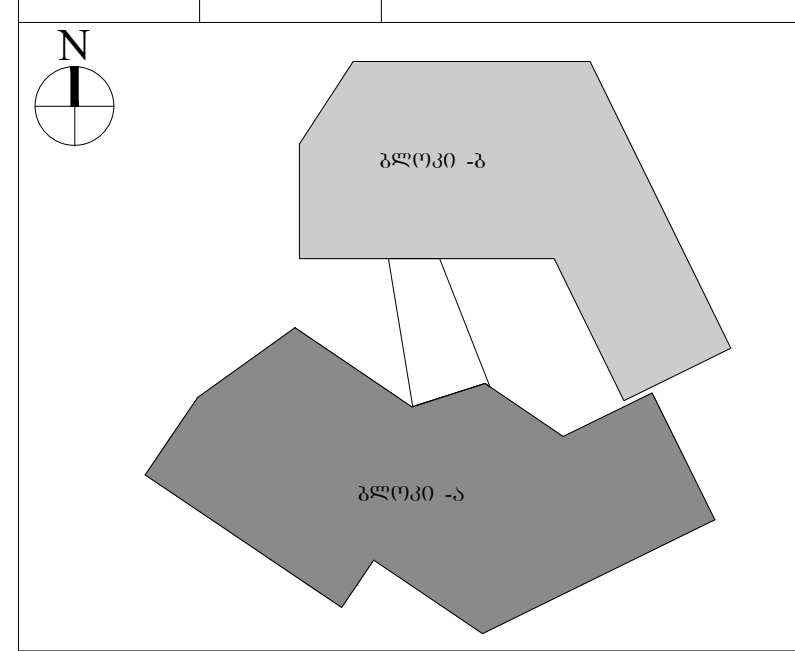

პროექტი

სასტუმრო "ჰოლიდეი 06" -ის არქიტექტურული პროექტი

ნახაზი

გადახურვის გეგმა +21.480 ნიშნულზე

მასშტაბი	ფორმატი	თარიღი	ფურცელი
1:150	A3	31.07.2022	ა- 107
ფაილის სპეც.		DWG	