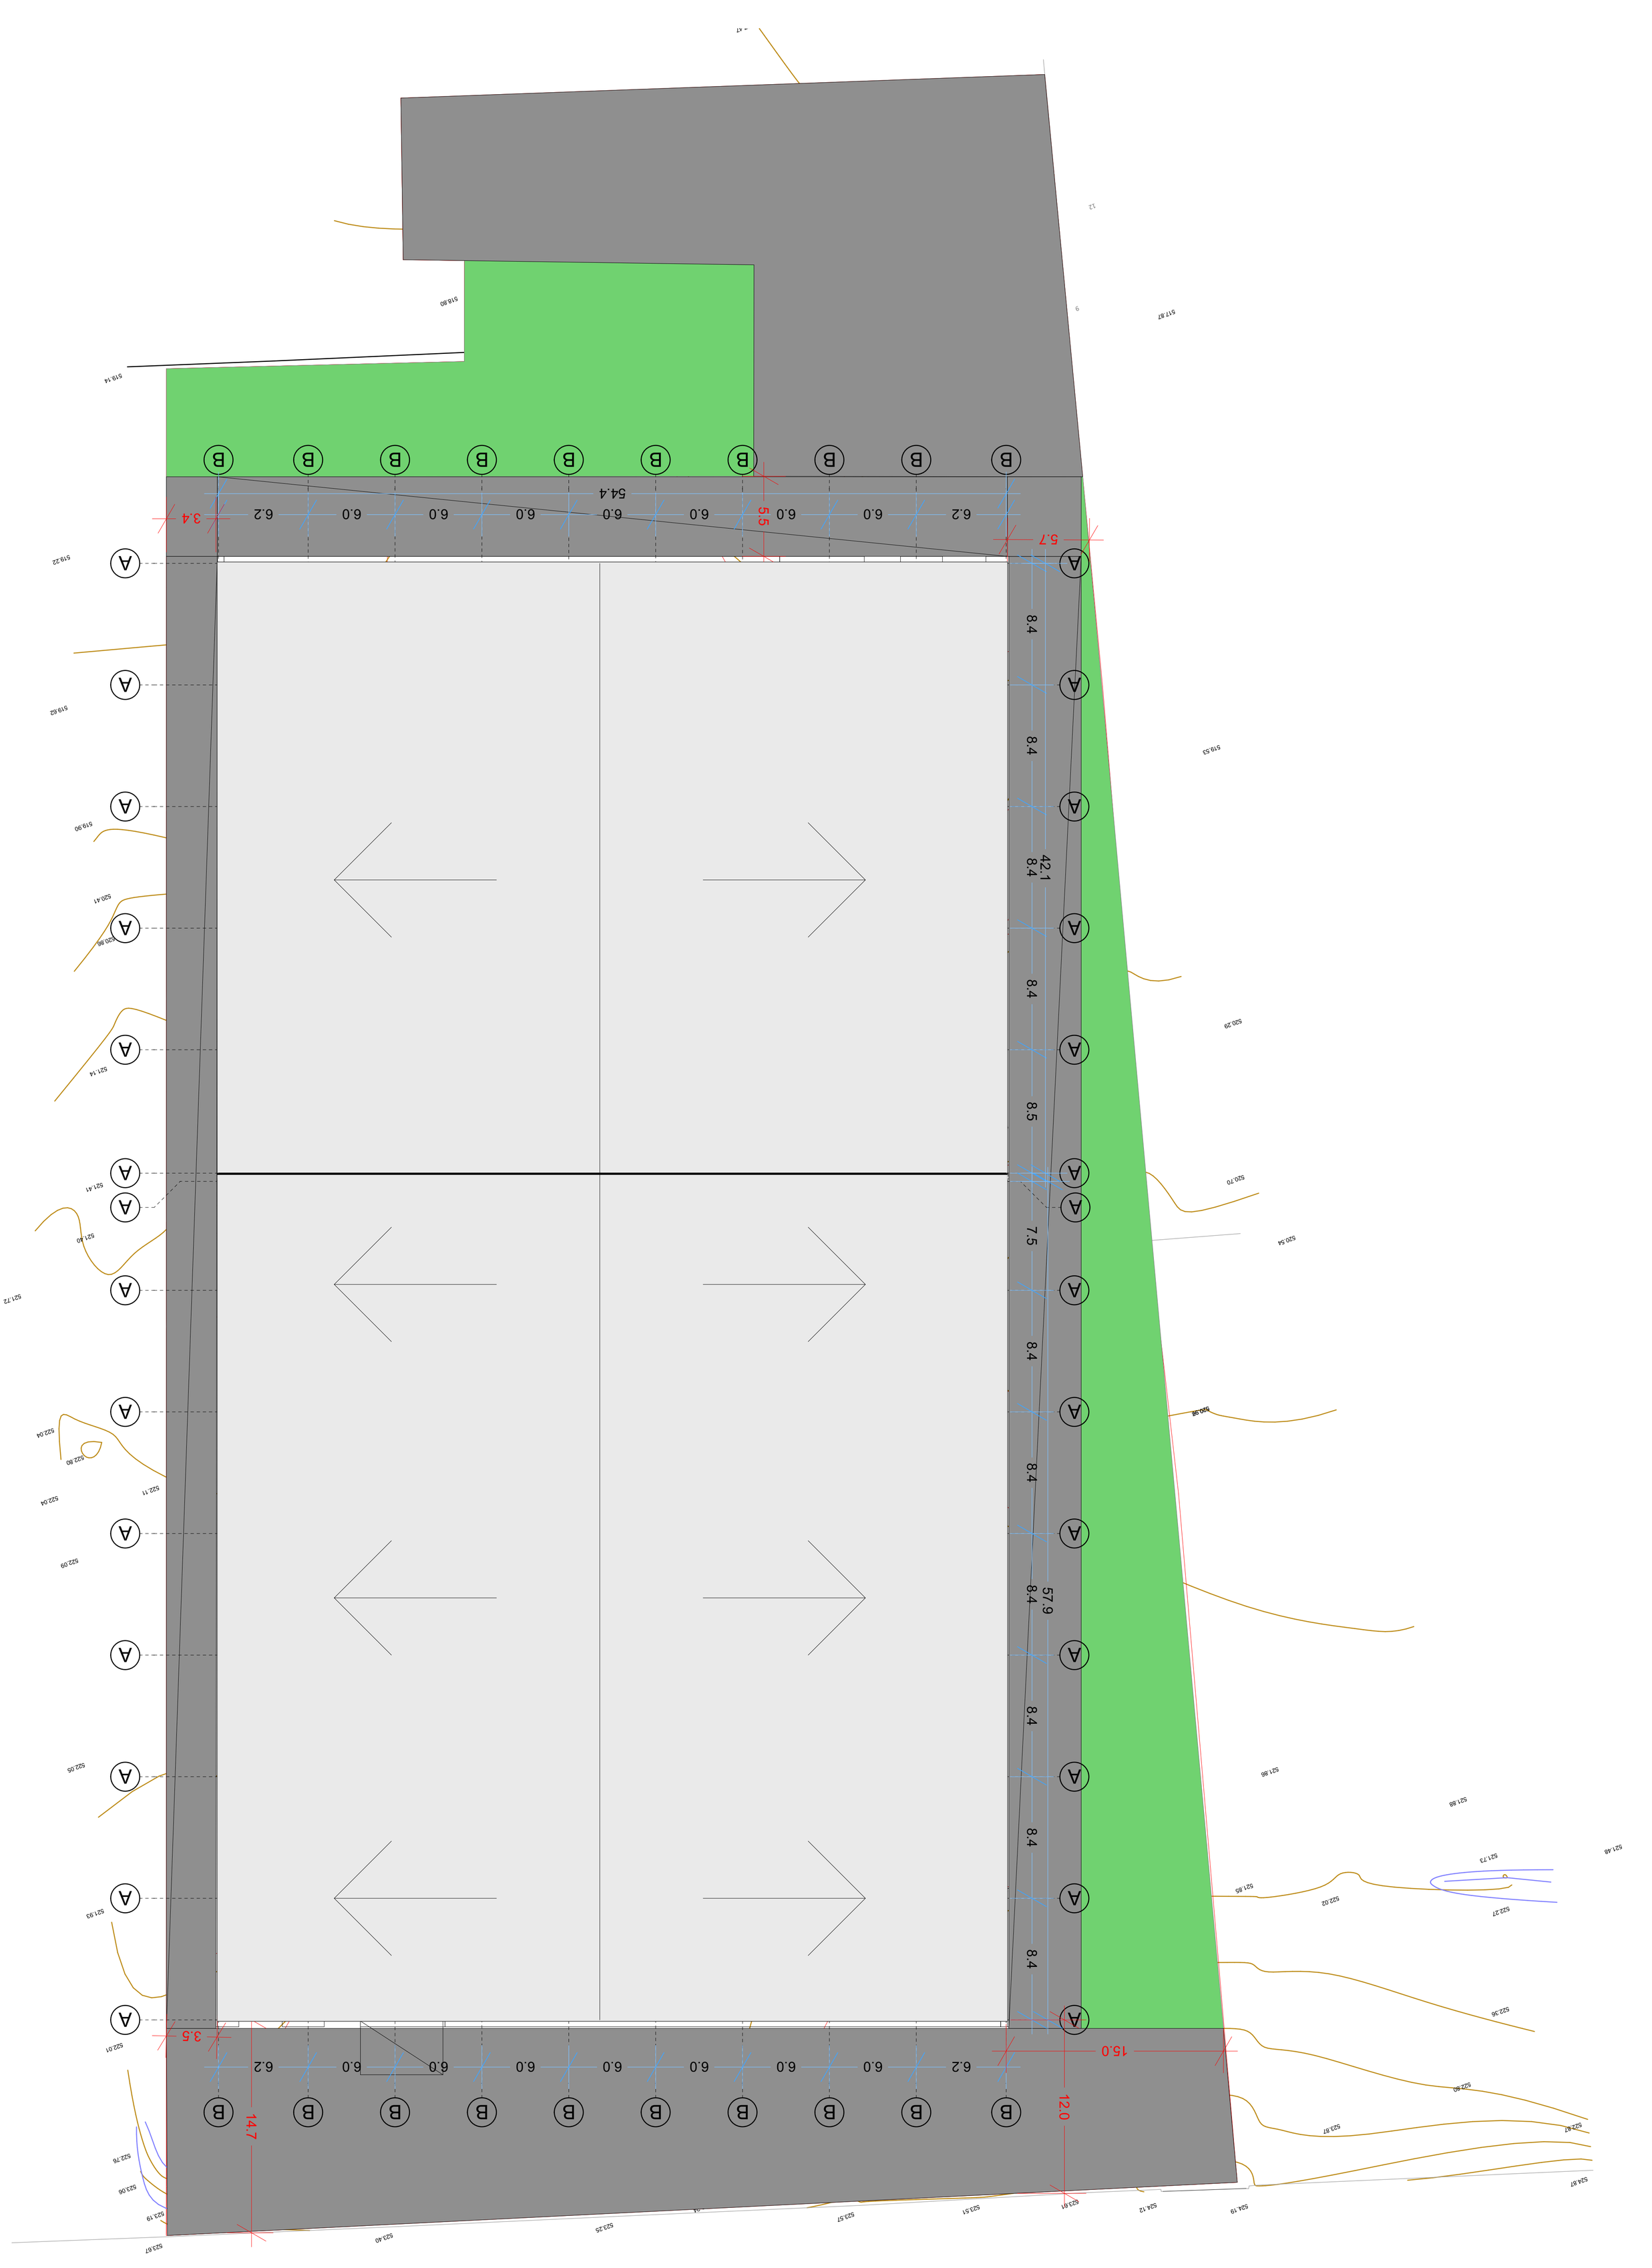

縮尺 1:500