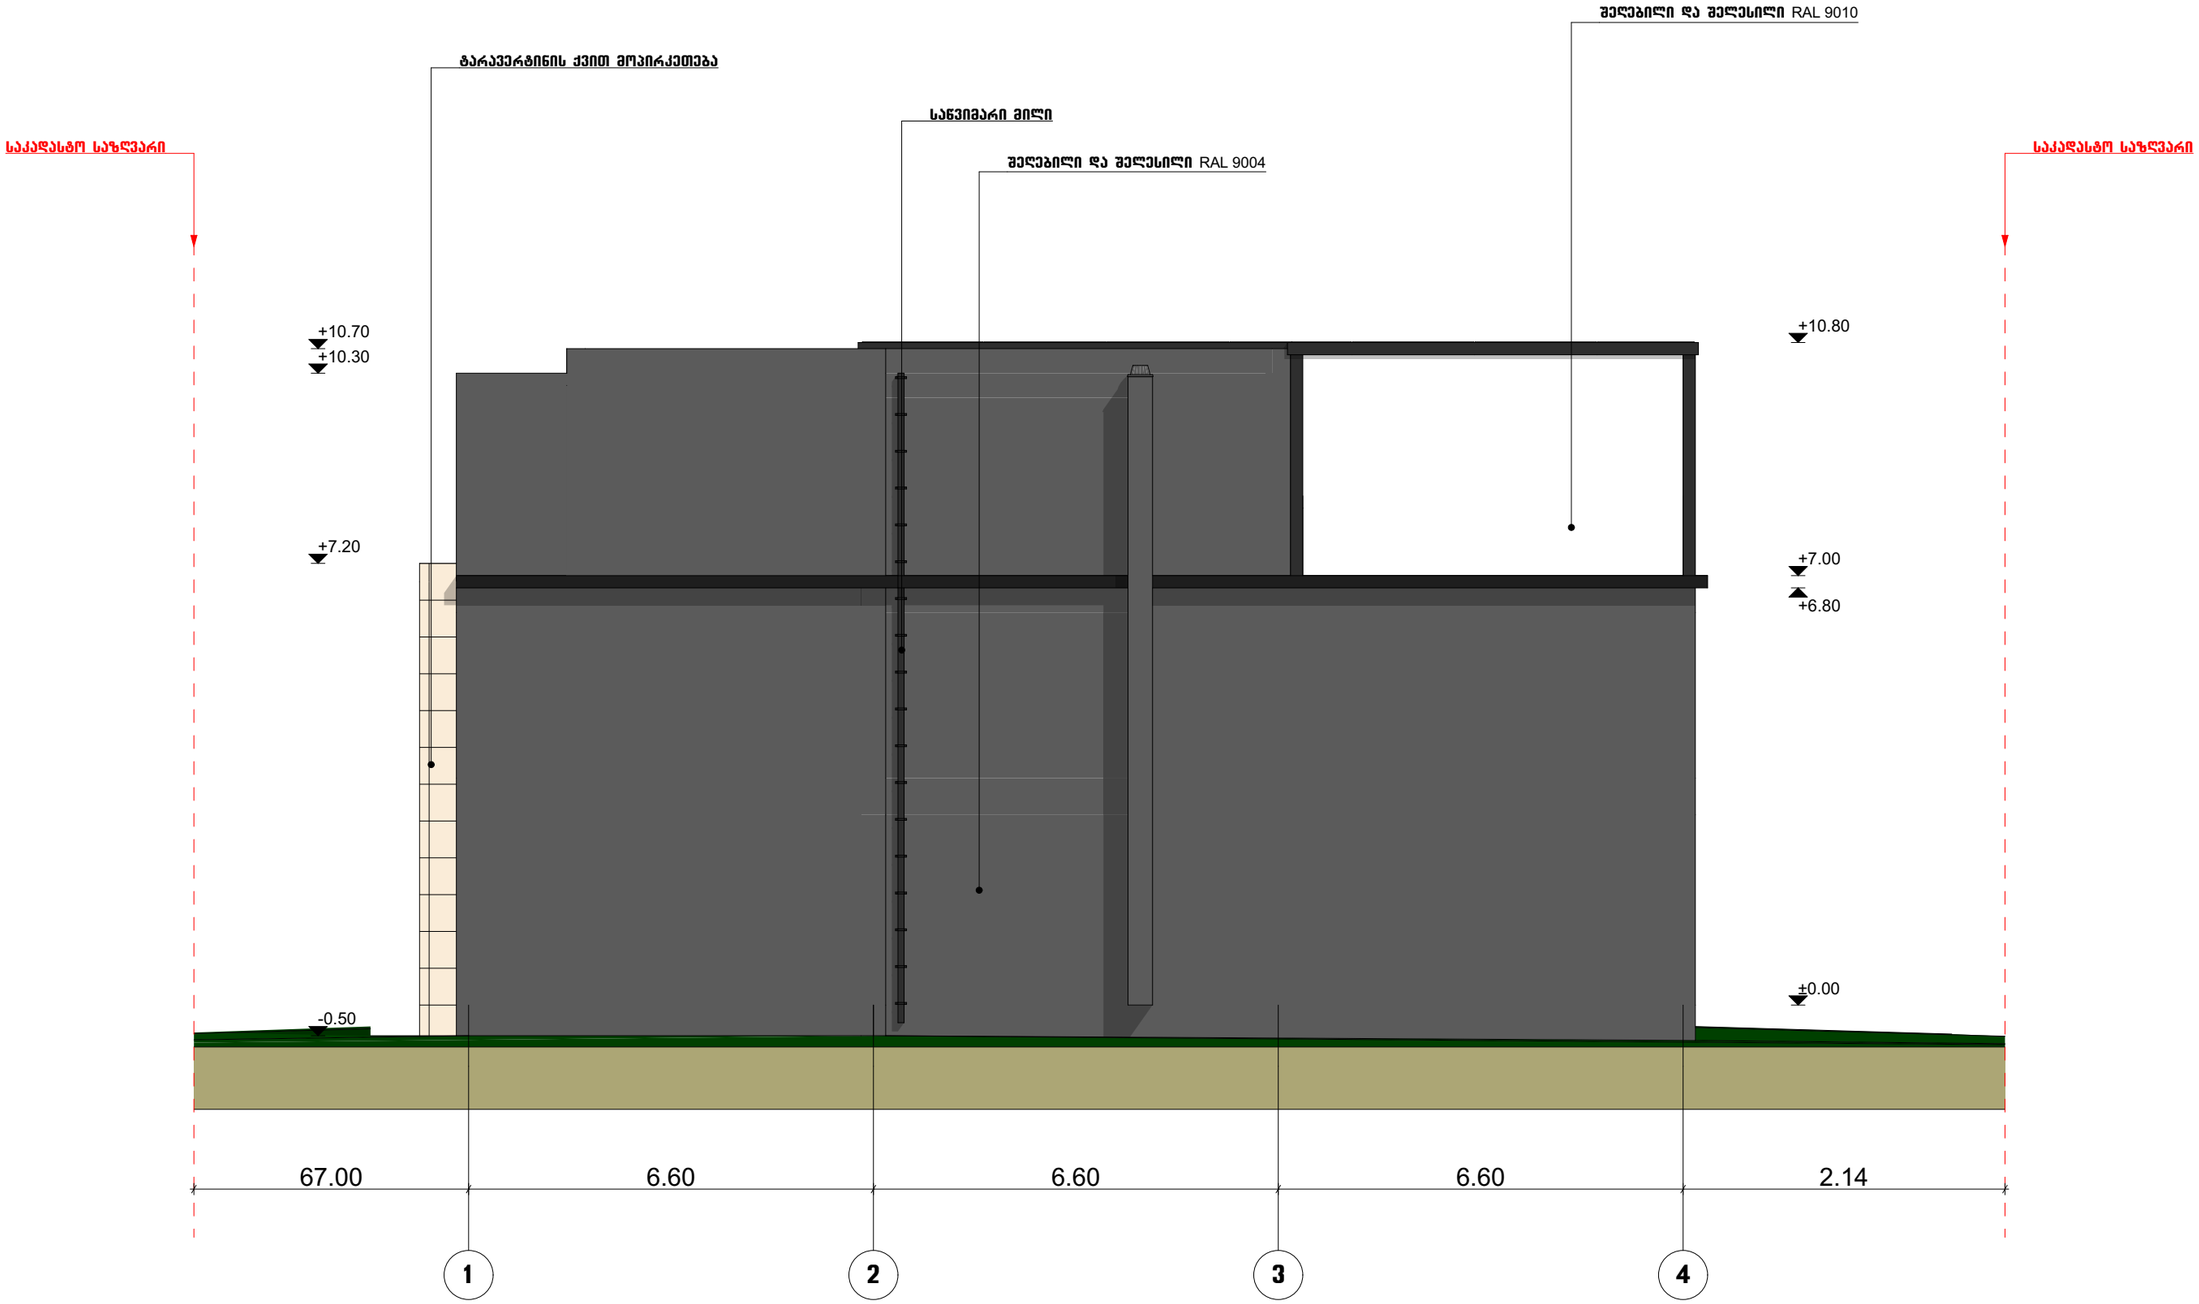

ნახაზის დასახელება

შენობა A-8
ფასადი 1-4 ღერძებს შორის

ტექტონომეტრული მაჩვენებლები:

შენიშვნა:

სქემატური ბრილი

დამკვეთი:

შ.პ.ს. „ენ%ი და კომპანია“

ობიექტის დასახელება:

ინდივიდუალური ერთბინიანი საცხოვრებელი სახლი

ობიექტის მისამართი:

ქ. ობილისი, ბეშენოვას ქუჩა №20
(ს.კ/კოდი: 01.12.21.001.179)

დამგეგმარებელი:

თანამდებობა	ხელმოწერა	სახელი/გვარი
არქიტექტორი		დ. გაიორგაშვილი
არქიტექტორი		ნ. გარნაბიშვილი
შესრულა		ნ. გარნაბიშვილი

მ. 1:100

ფორმატი: A3

ქ. ობილისი 2020 წ

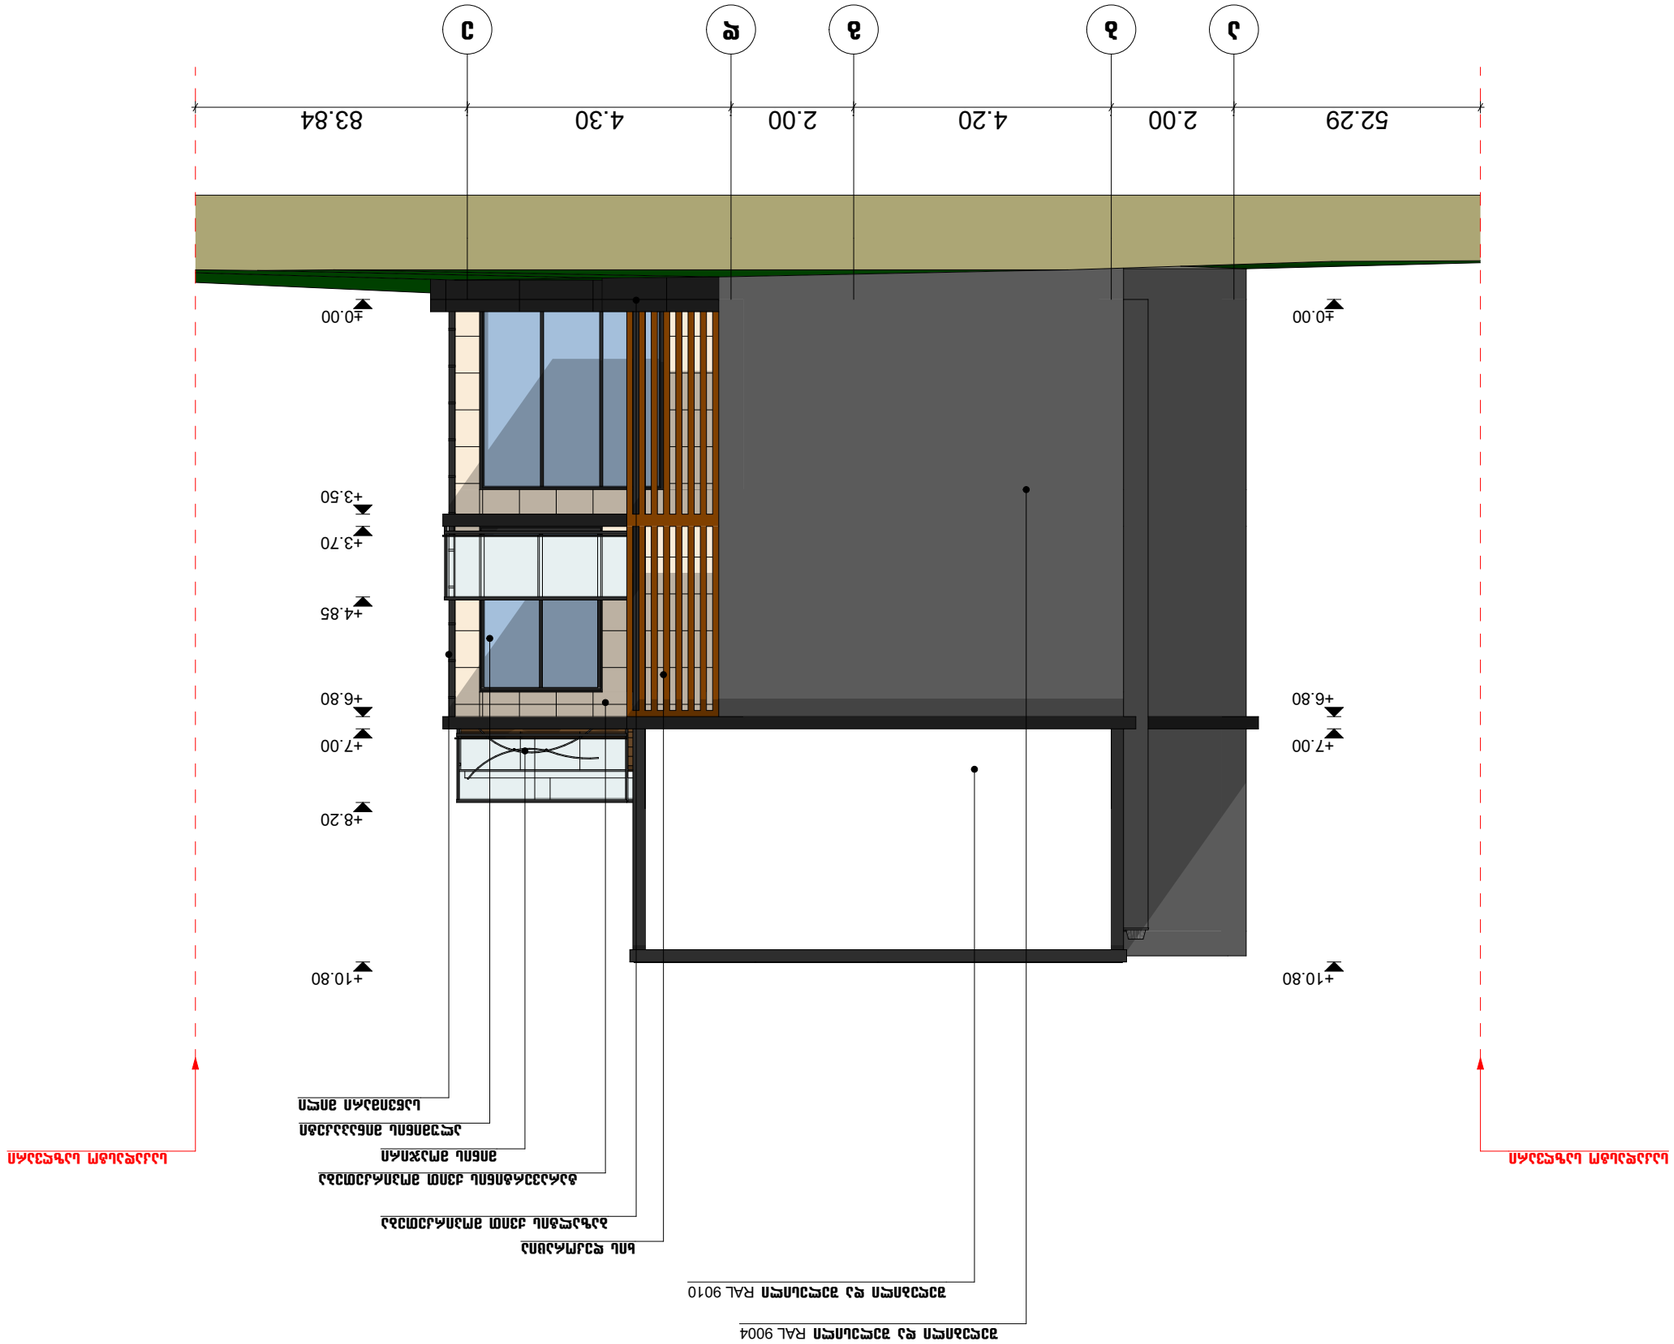
52.29
2.00
4.20
2.00
4.30
83.84
±0.00
+3.70
+3.50
+4.85
+6.80
+7.00
+8.20
+10.80
±0.00
+6.80
+7.00
+10.80










ნახაზის დასახელება

შენობა A-8
ფასადი ე-ა ღერძებს შორის

ტექტონომეტრული მაჩვენებლები:

შენიშვნა:

სქემატური პრილი

დამკვეთი:

შ.პ.ს. „ენჯი და კომპანია"

ობიექტის დასახელება:

ინდივიდუალური ერთბინიანი საცხოვრებელი სახლი

ობიექტის მისამართი:

ქ. ობილისი, ბერშენოვას ქუჩა №20
(საკ/კოდი: 01.12.21.001.179)

დამფუძნებლები:

თანამდებობა	ხელმოწერა	სახელი/გვარი
არქიტექტორი		დ. ბაირამაშვილი
არქიტექტორი		ნ. ბარნაბიშვილი
შესრულა		ნ. ბარნაბიშვილი

მ. 1:100

ფორმატი: A3

ქ. ობილისი 2020 წ

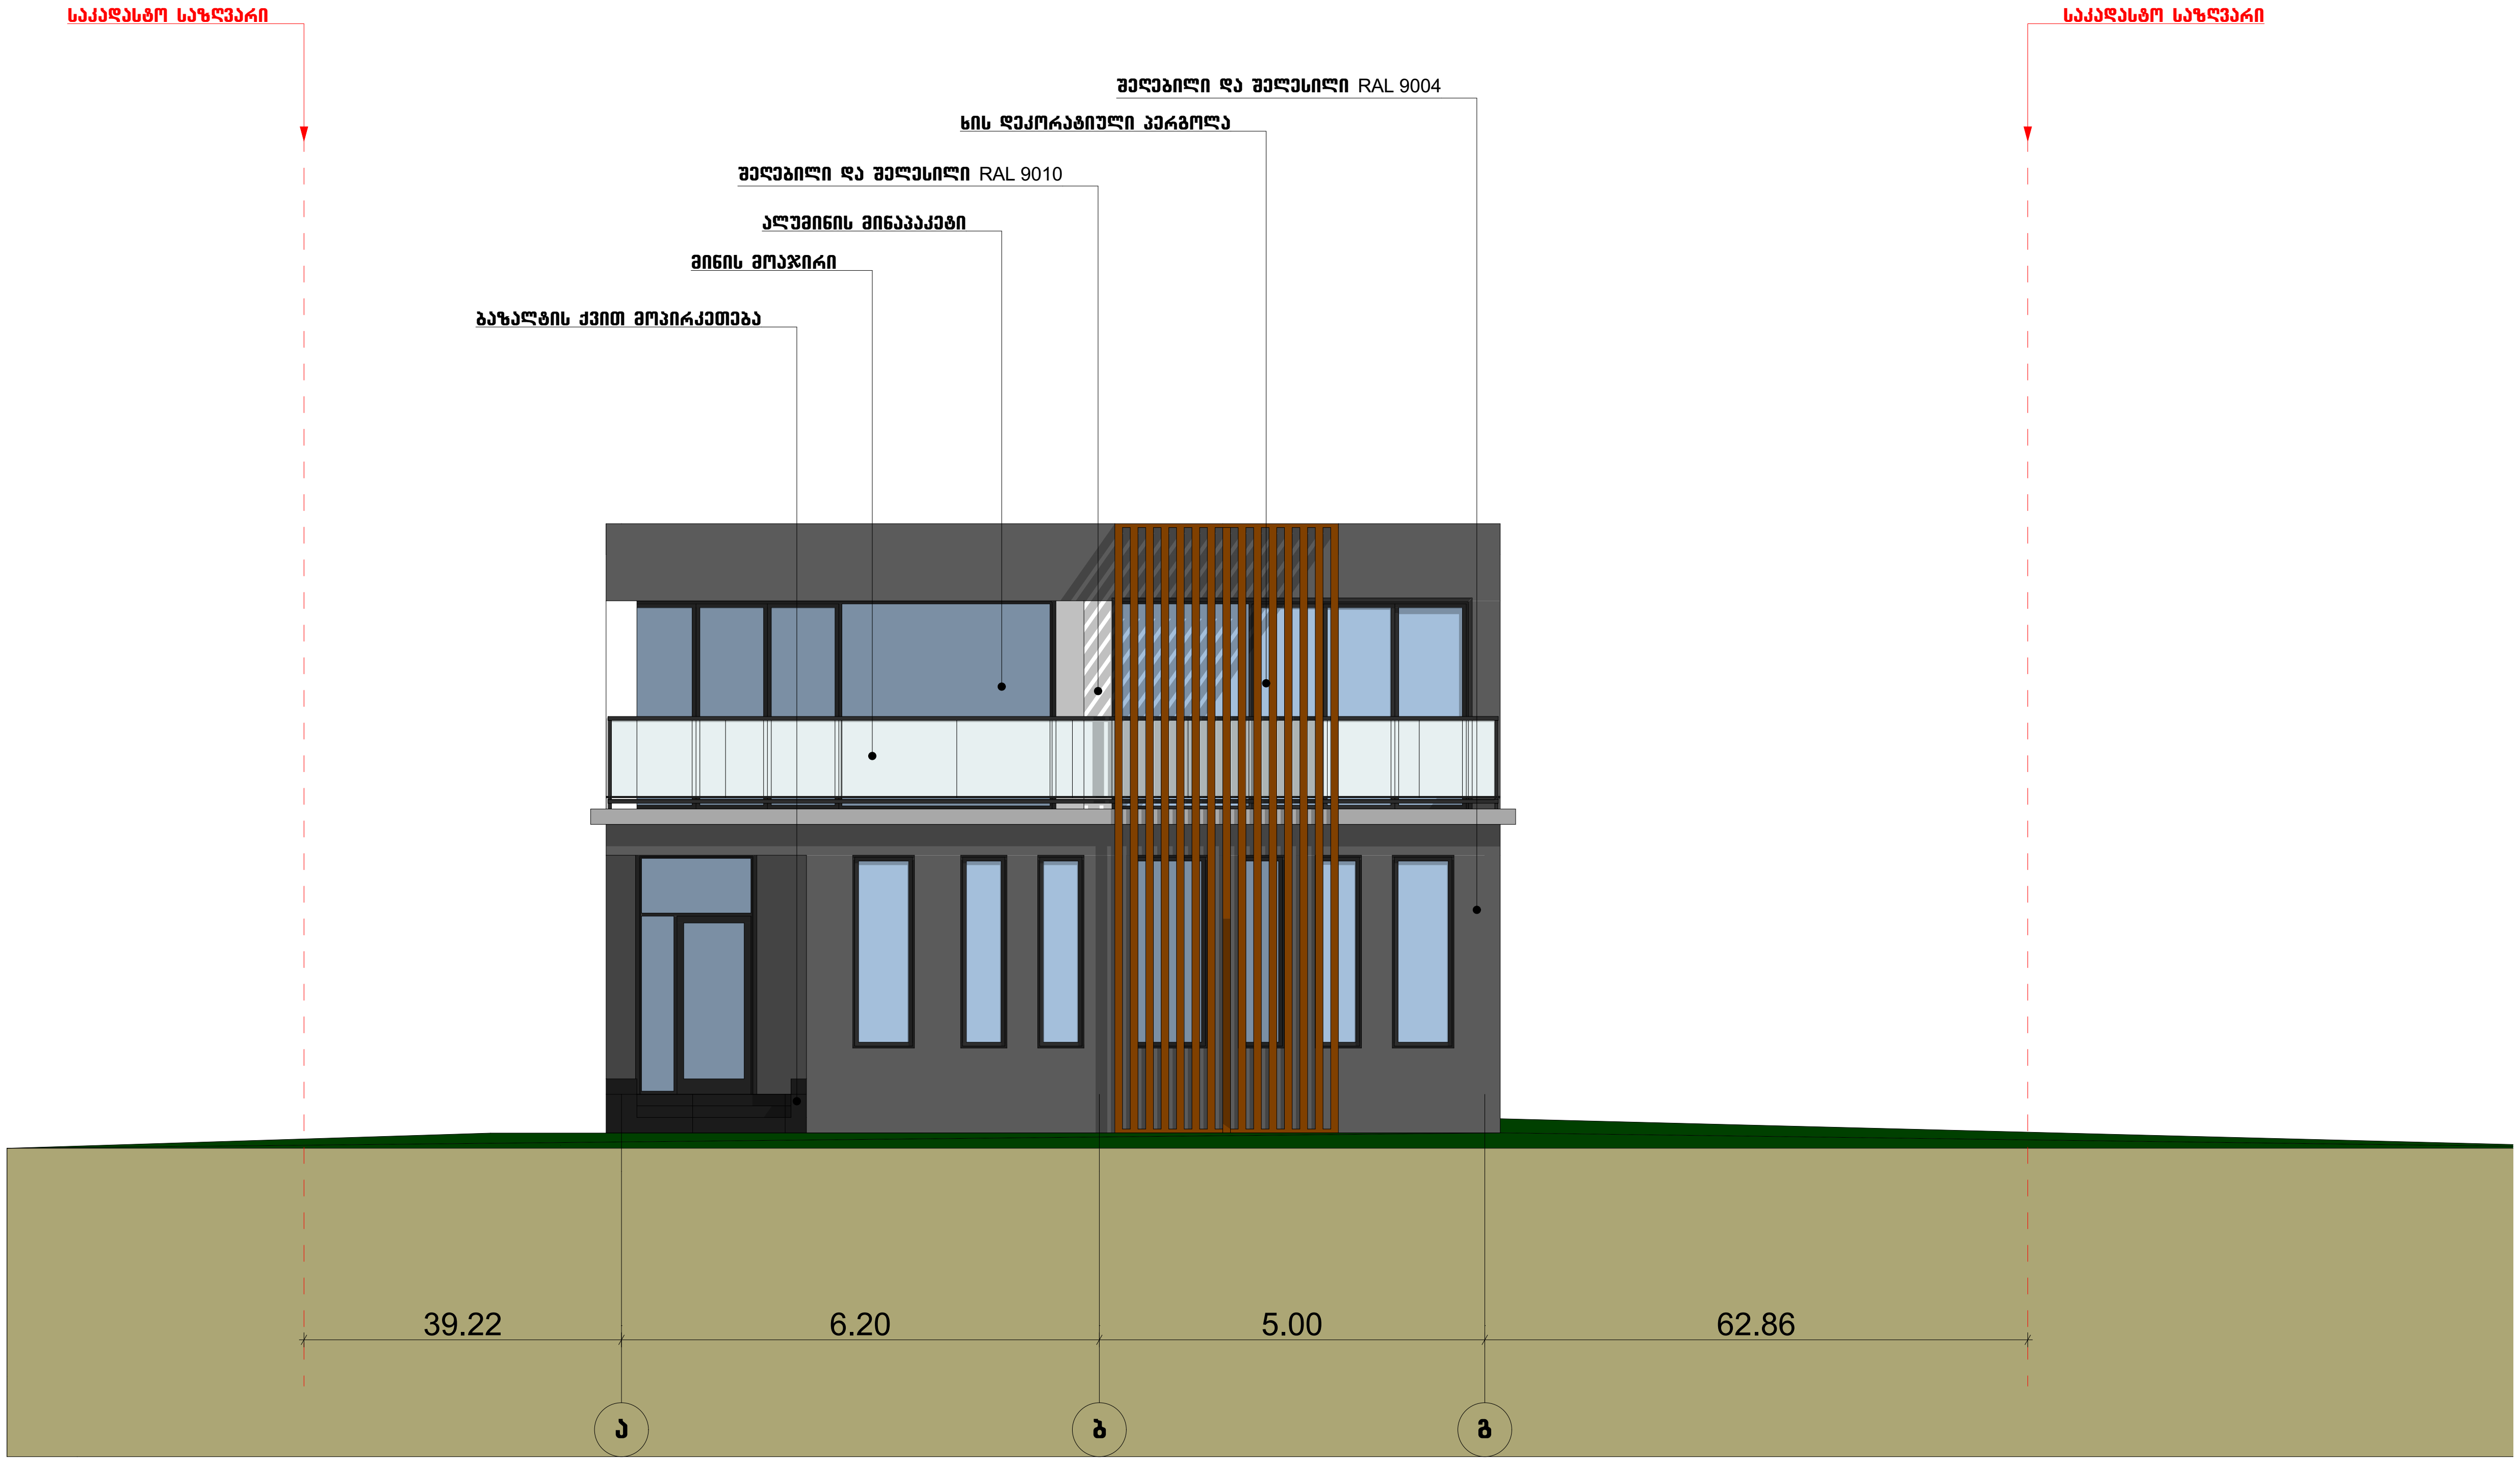

ნახაზის დასახელება

შენობა A-9
ფასადი ა-გ ღერძებს შორის

ტექ.ეკონომიკური მაჩვენებლები:

შენიშვნა:

სქემატური ზრილი

დამკვეთი:

შ.პ.ს. „ენჯი და კომპანია"“

ობიექტის დასახელება:

ინდივიდუალური ერთბინიანი საცხოვრებელი სახლი

ობიექტის მისამართი:

ქ. თბილისი, ბეშენოვას ქუჩა №20 (საკ/კოდი: 01.12.21.001.179)

დამგეგმარებელი:

თანამდებობა	ხელმოწერა	სახელი/გვარი
არქიტექტორი		დ. ბაირამაშვილი
არქიტექტორი		ნ. ბარნაბიშვილი
შეასრულა		ნ. ბარნაბიშვილი

მ. 1:100

ფორმატი: A3

ქ. თბილისი 2020 წ









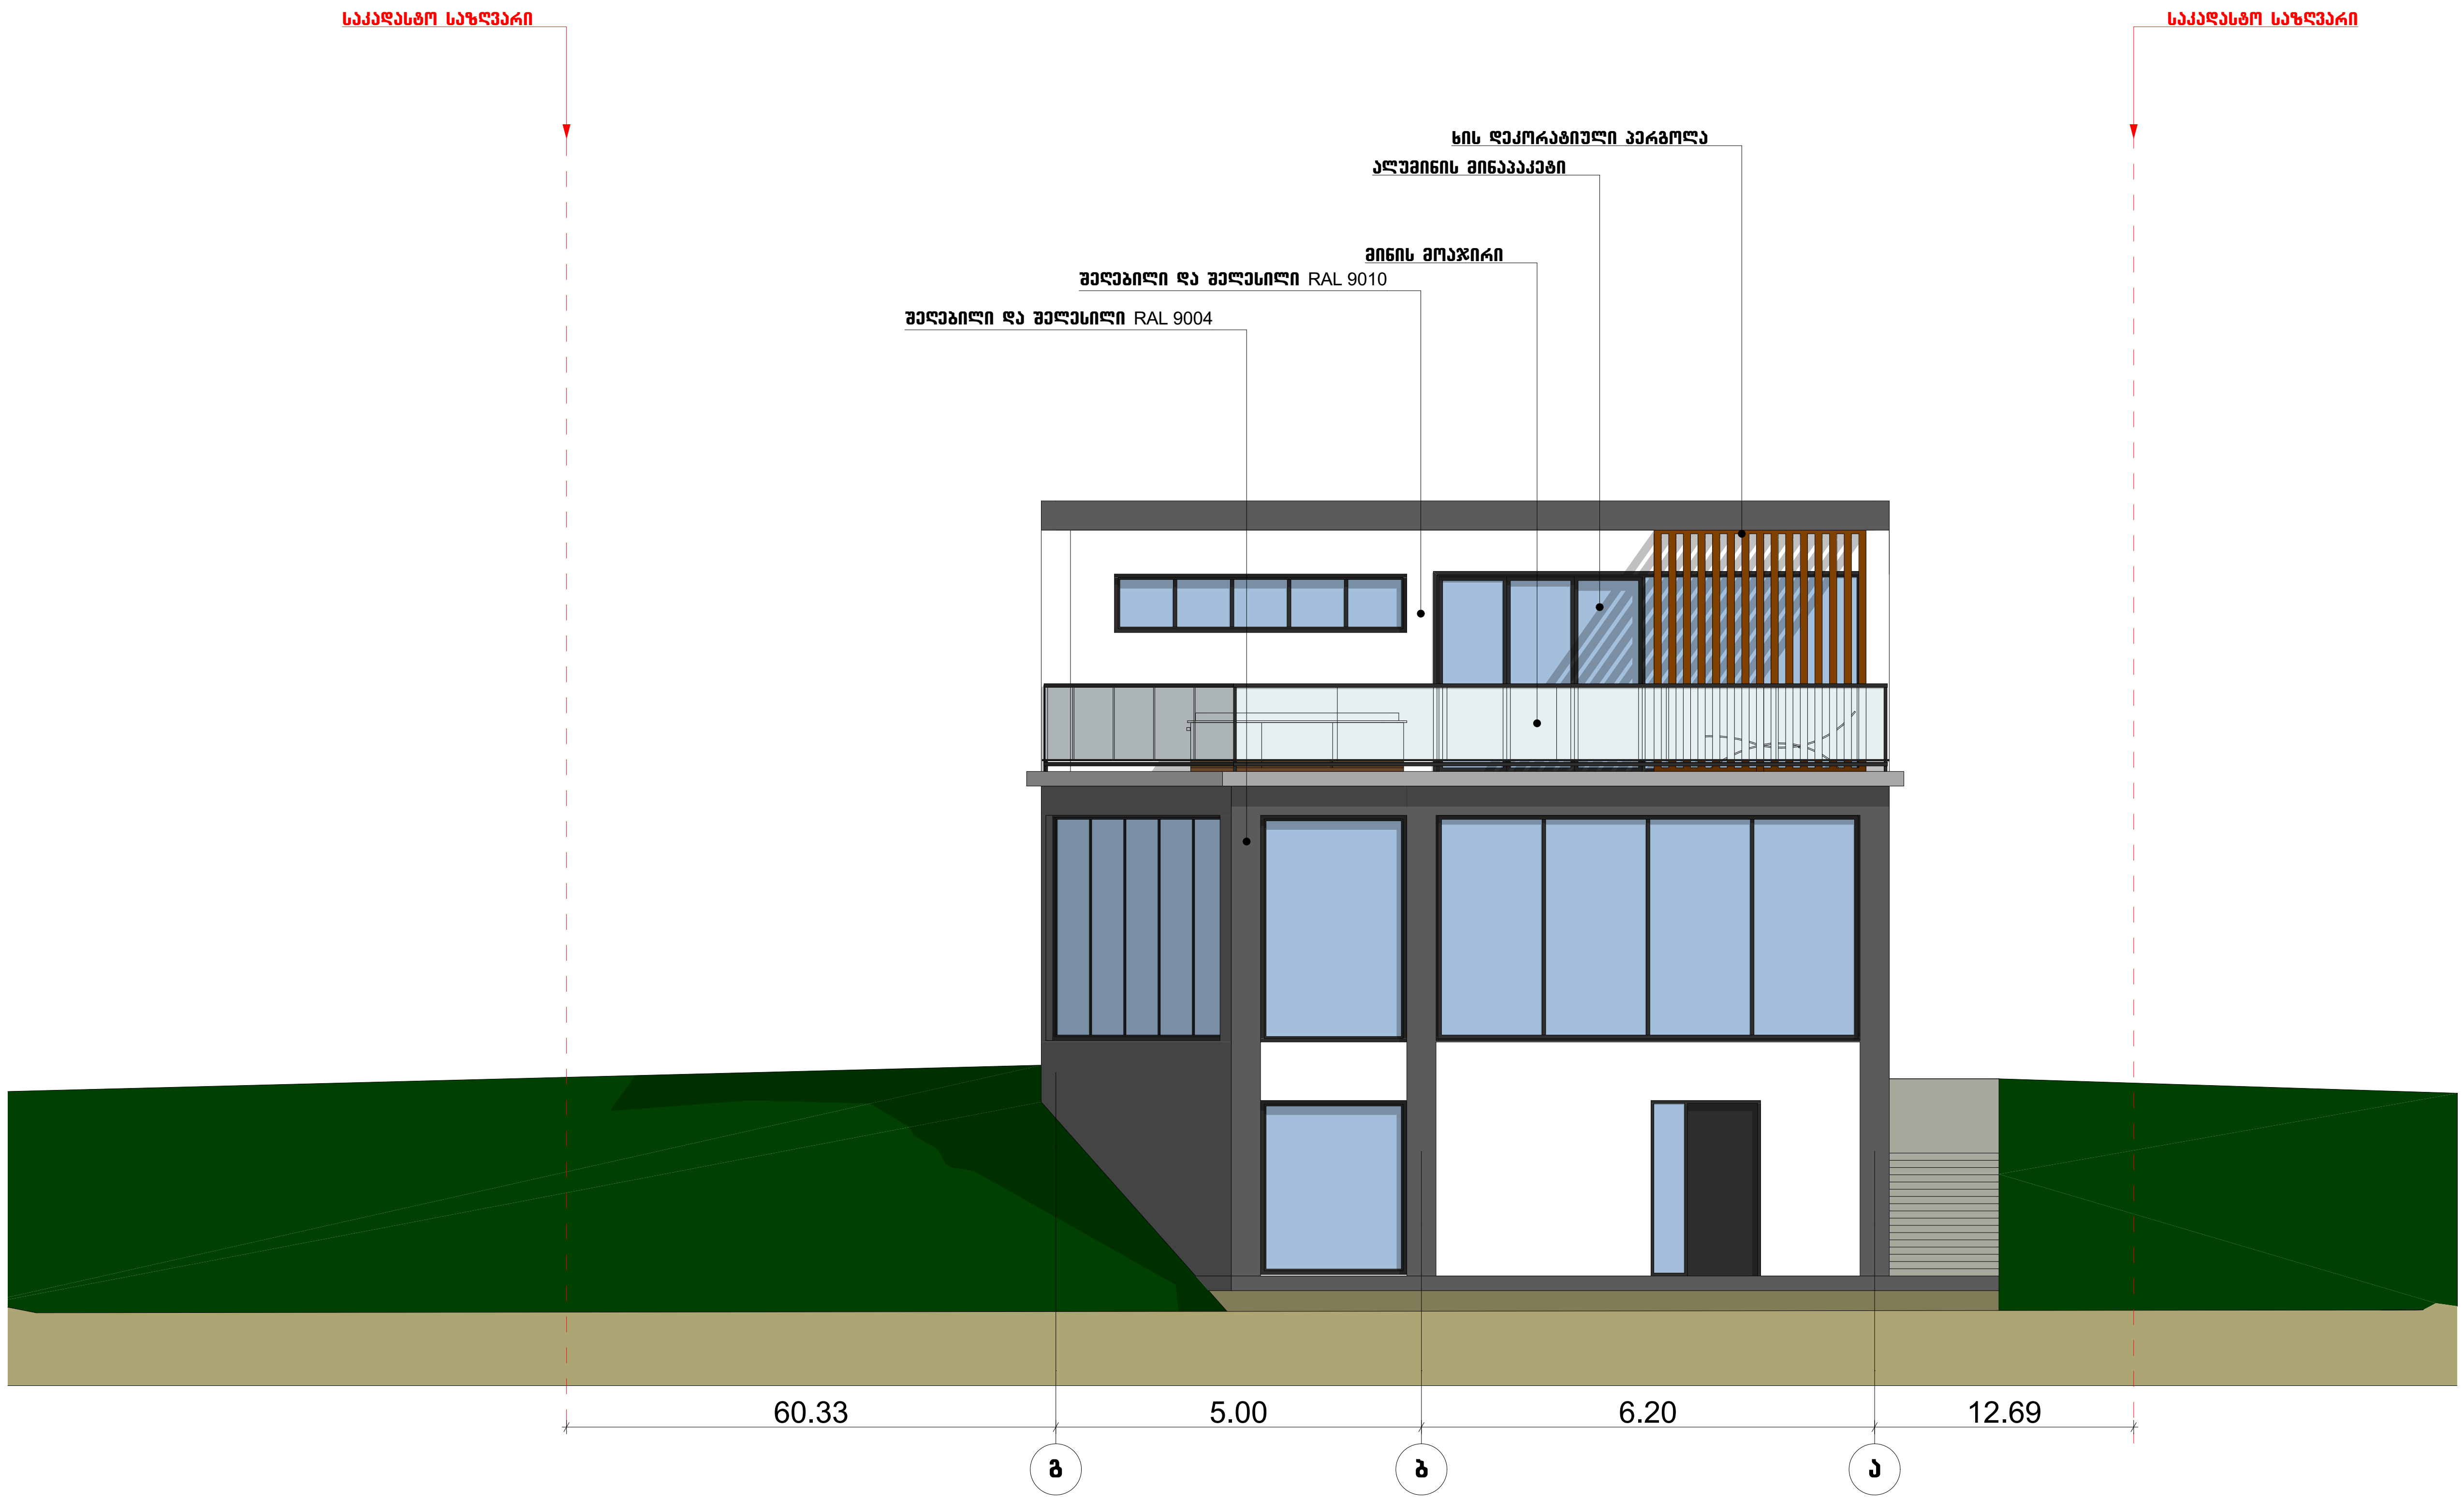

ნახაზის დასახელება

შენობა A-9
ფასადი გ-ა ღერძებს შორის

ტექ.ეკონომიკური მაჩვენებლები:

შენიშვნა:

სქემატური ჭრილი

დამკვეთი:

შ.პ.ს. „ენჯი და კომპანია"

ობიექტის დასახელება:

ინდივიდუალური ერთბინიანი საცხოვრებელი სახლი

ობიექტის მისამართი:

ქ. თბილისი, ბეშენოვას ქუჩა №20 (საკ/კოდი: 01.12.21.001.179)

დამგეგმარებელი:

თანამდებობა	ხელმოწერა	სახელი/გვარი
არქიტექტორი		დ. ბაირამაშვილი
არქიტექტორი		ნ. ბარნაბიშვილი
შეასრულა		ნ. ბარნაბიშვილი

მ. 1:100

ფორმატი: A3

ქ. თბილისი 2020 წ

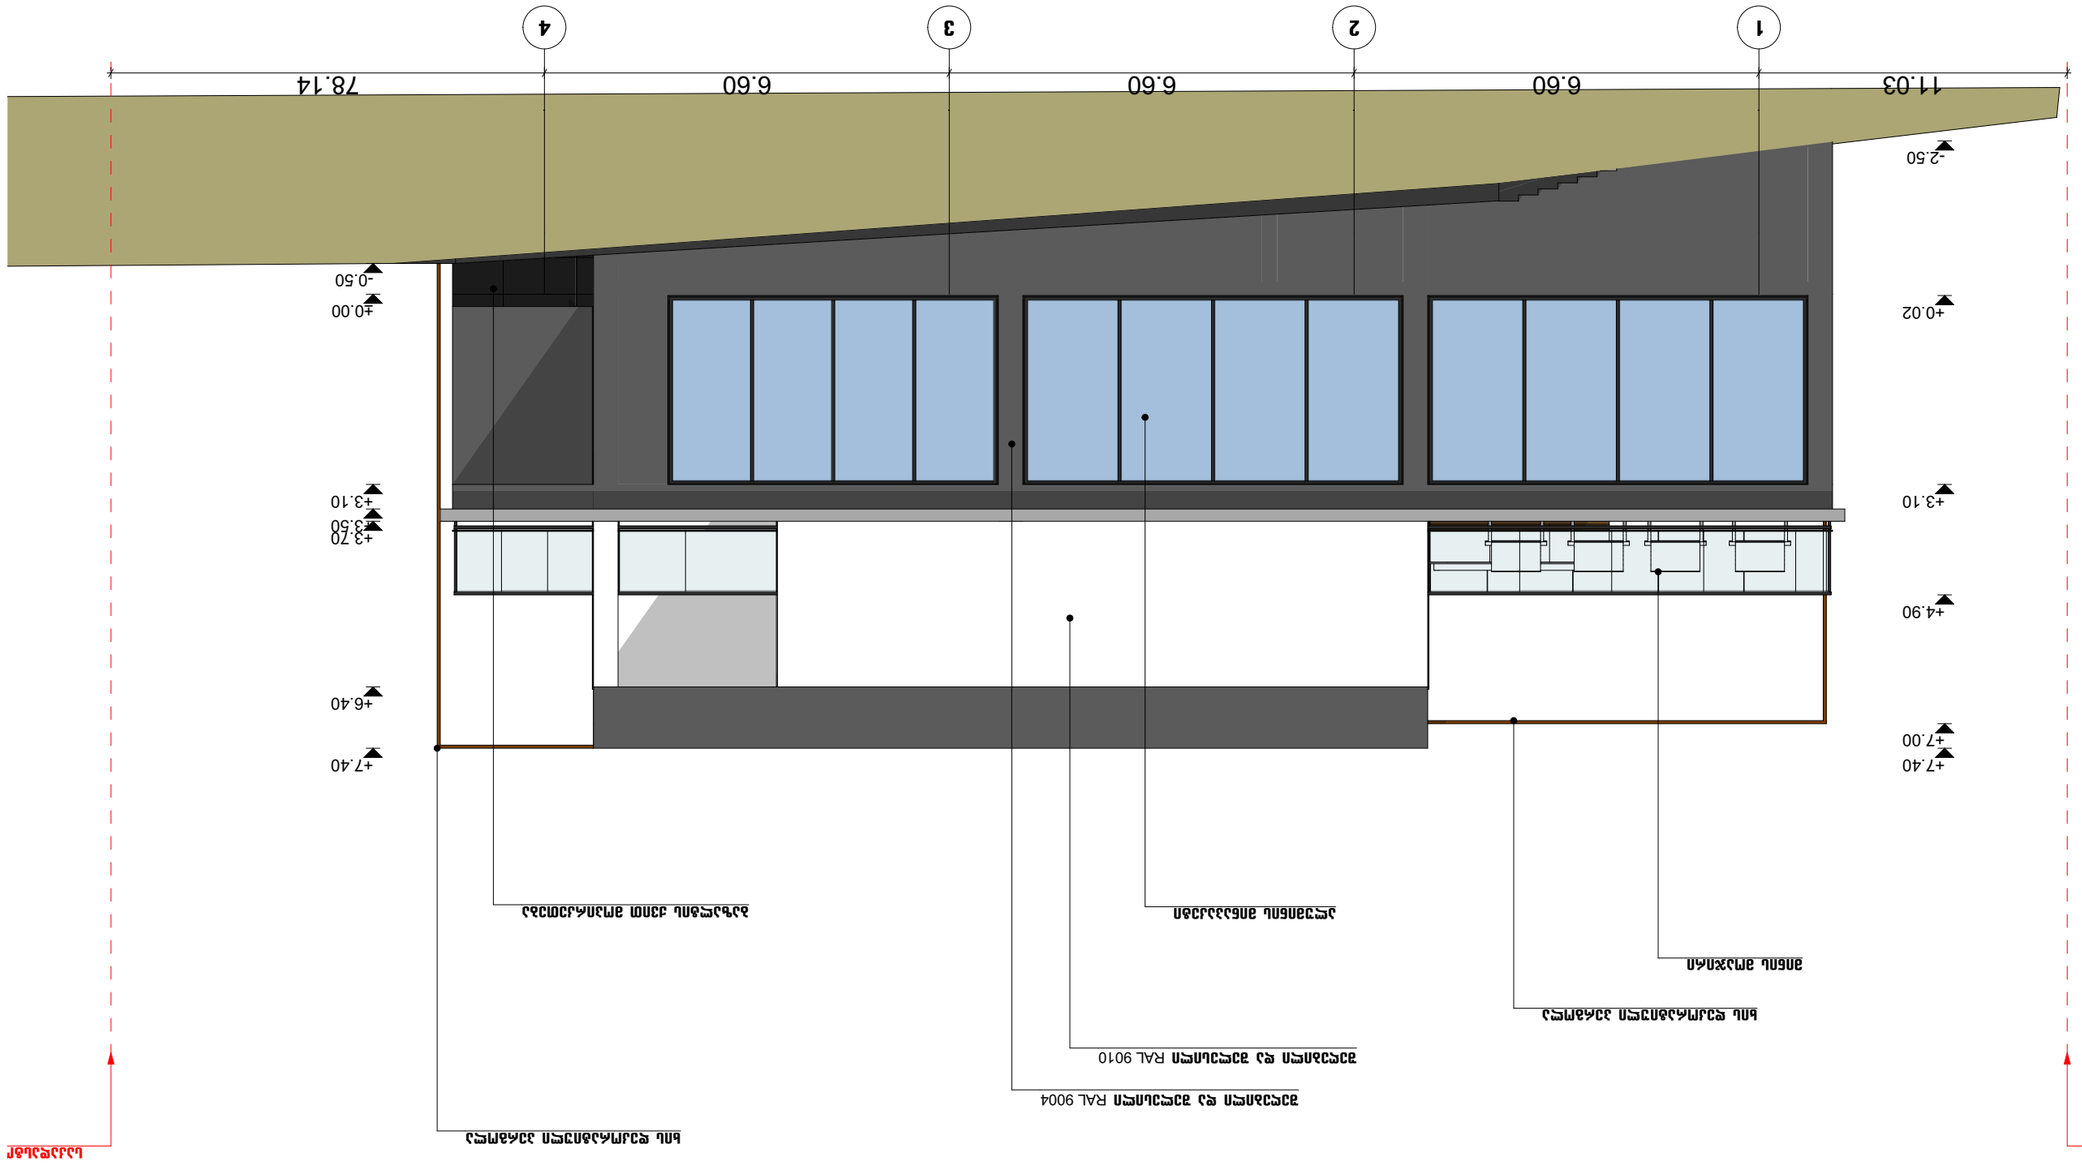




