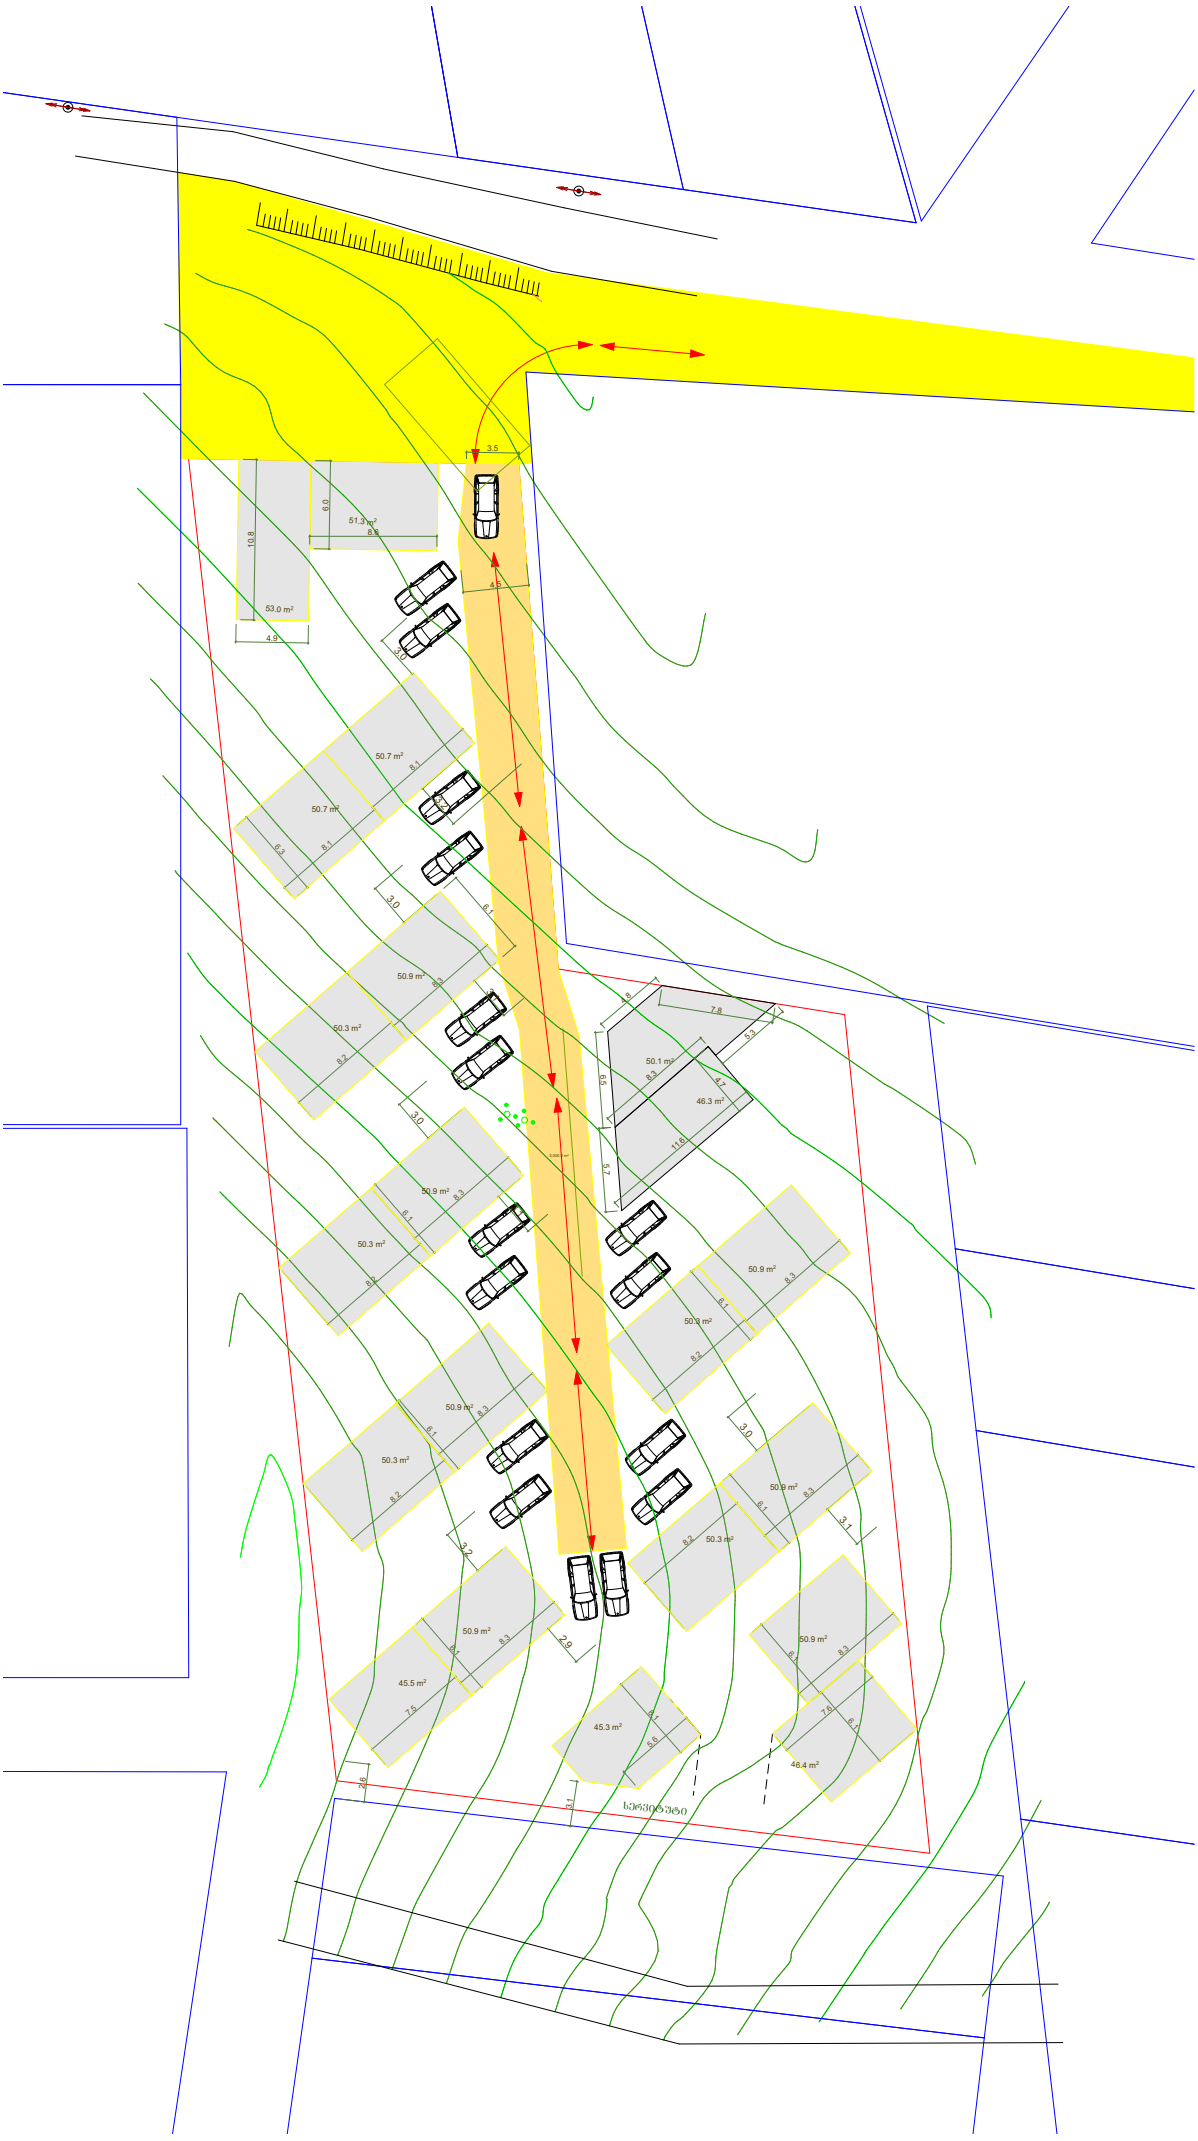
3.5
51.3 m²
53.0 m²
50.7 m²
50.9 m²
50.3 m²
50.1 m²
46.3 m²
45.5 m²
45.3 m²
46.4 m²