
ГИП	Ф.И.О.		
Нач. отд.	Ф.И.О.		
Н. контр.	Ф.И.О.		
Разраб.	Ф.И.О.		

Изм.	Кол.уч.	Лист	№ док.
Подп.	Дата		

Схема организации благоустройства территории

Стадия	Лист	Листов
	1	1

Разработано

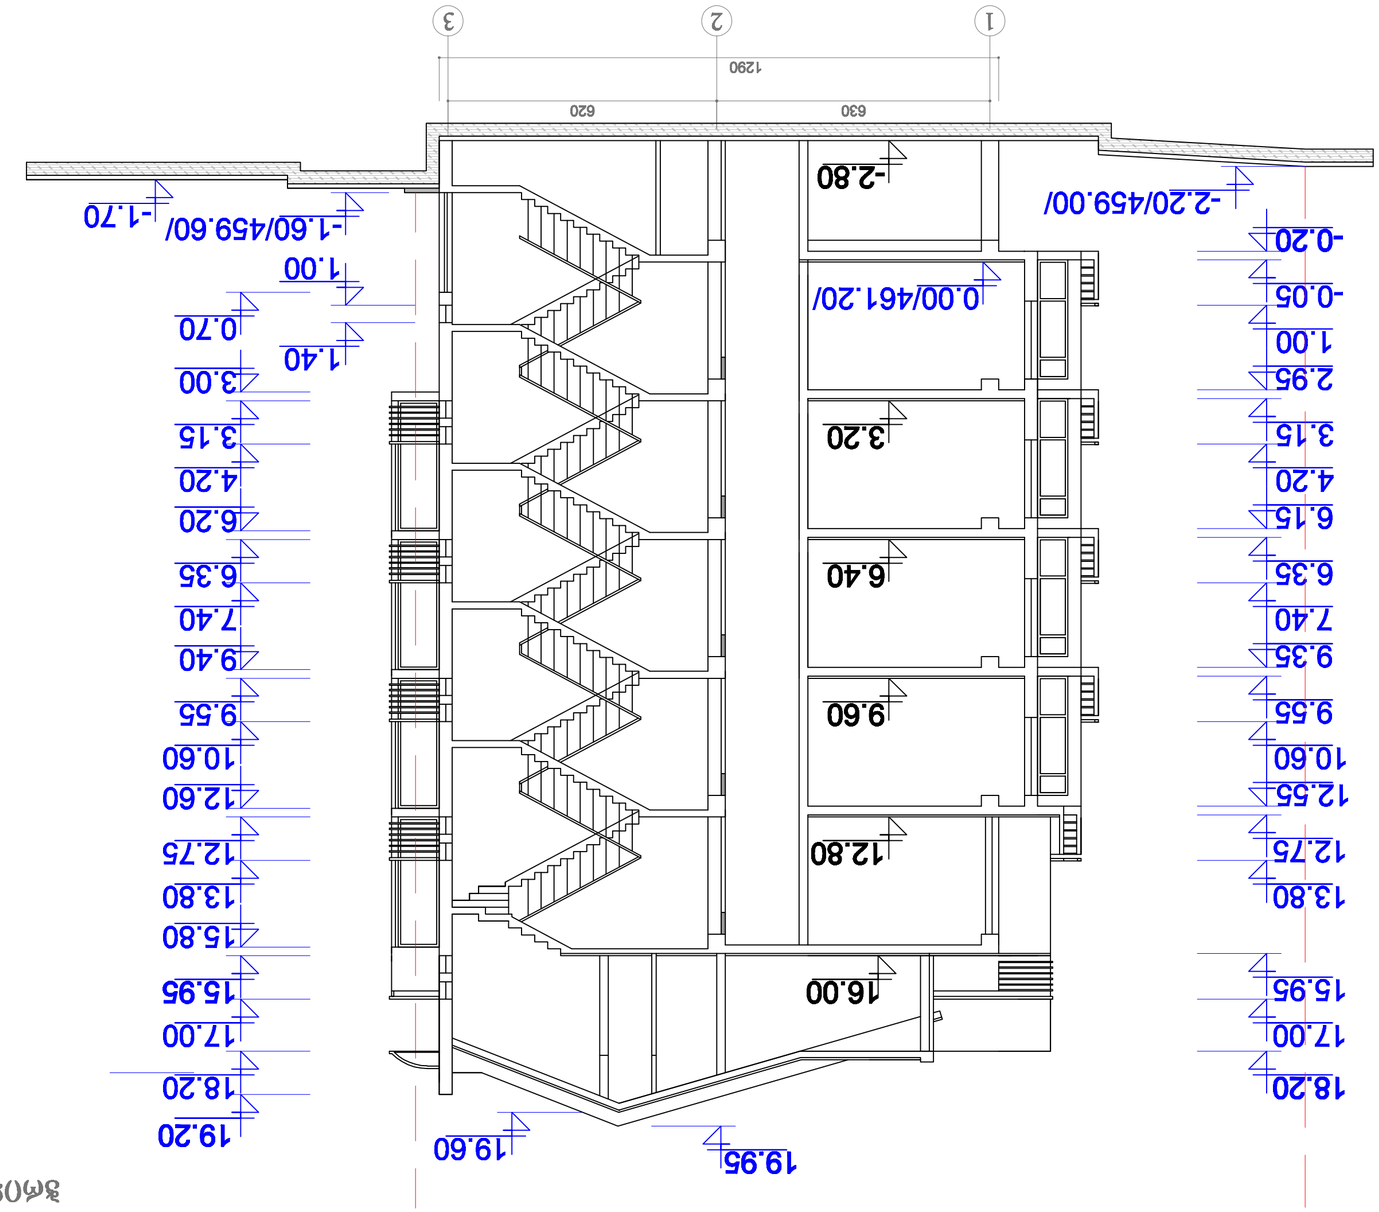

Зона 1-1 в. 1-100

ГІ.Э.Ц. "ЭлЕлЕктрЕкЗамЕр" — "ЭлЕл"		ЯсЛбЗбЧбЛЭ № 4150	
ЯсЛбЗбЧбЛЭ	ЛЕЛЕЛЗЗЛЕЛЗЗЛЕЛЗЗ