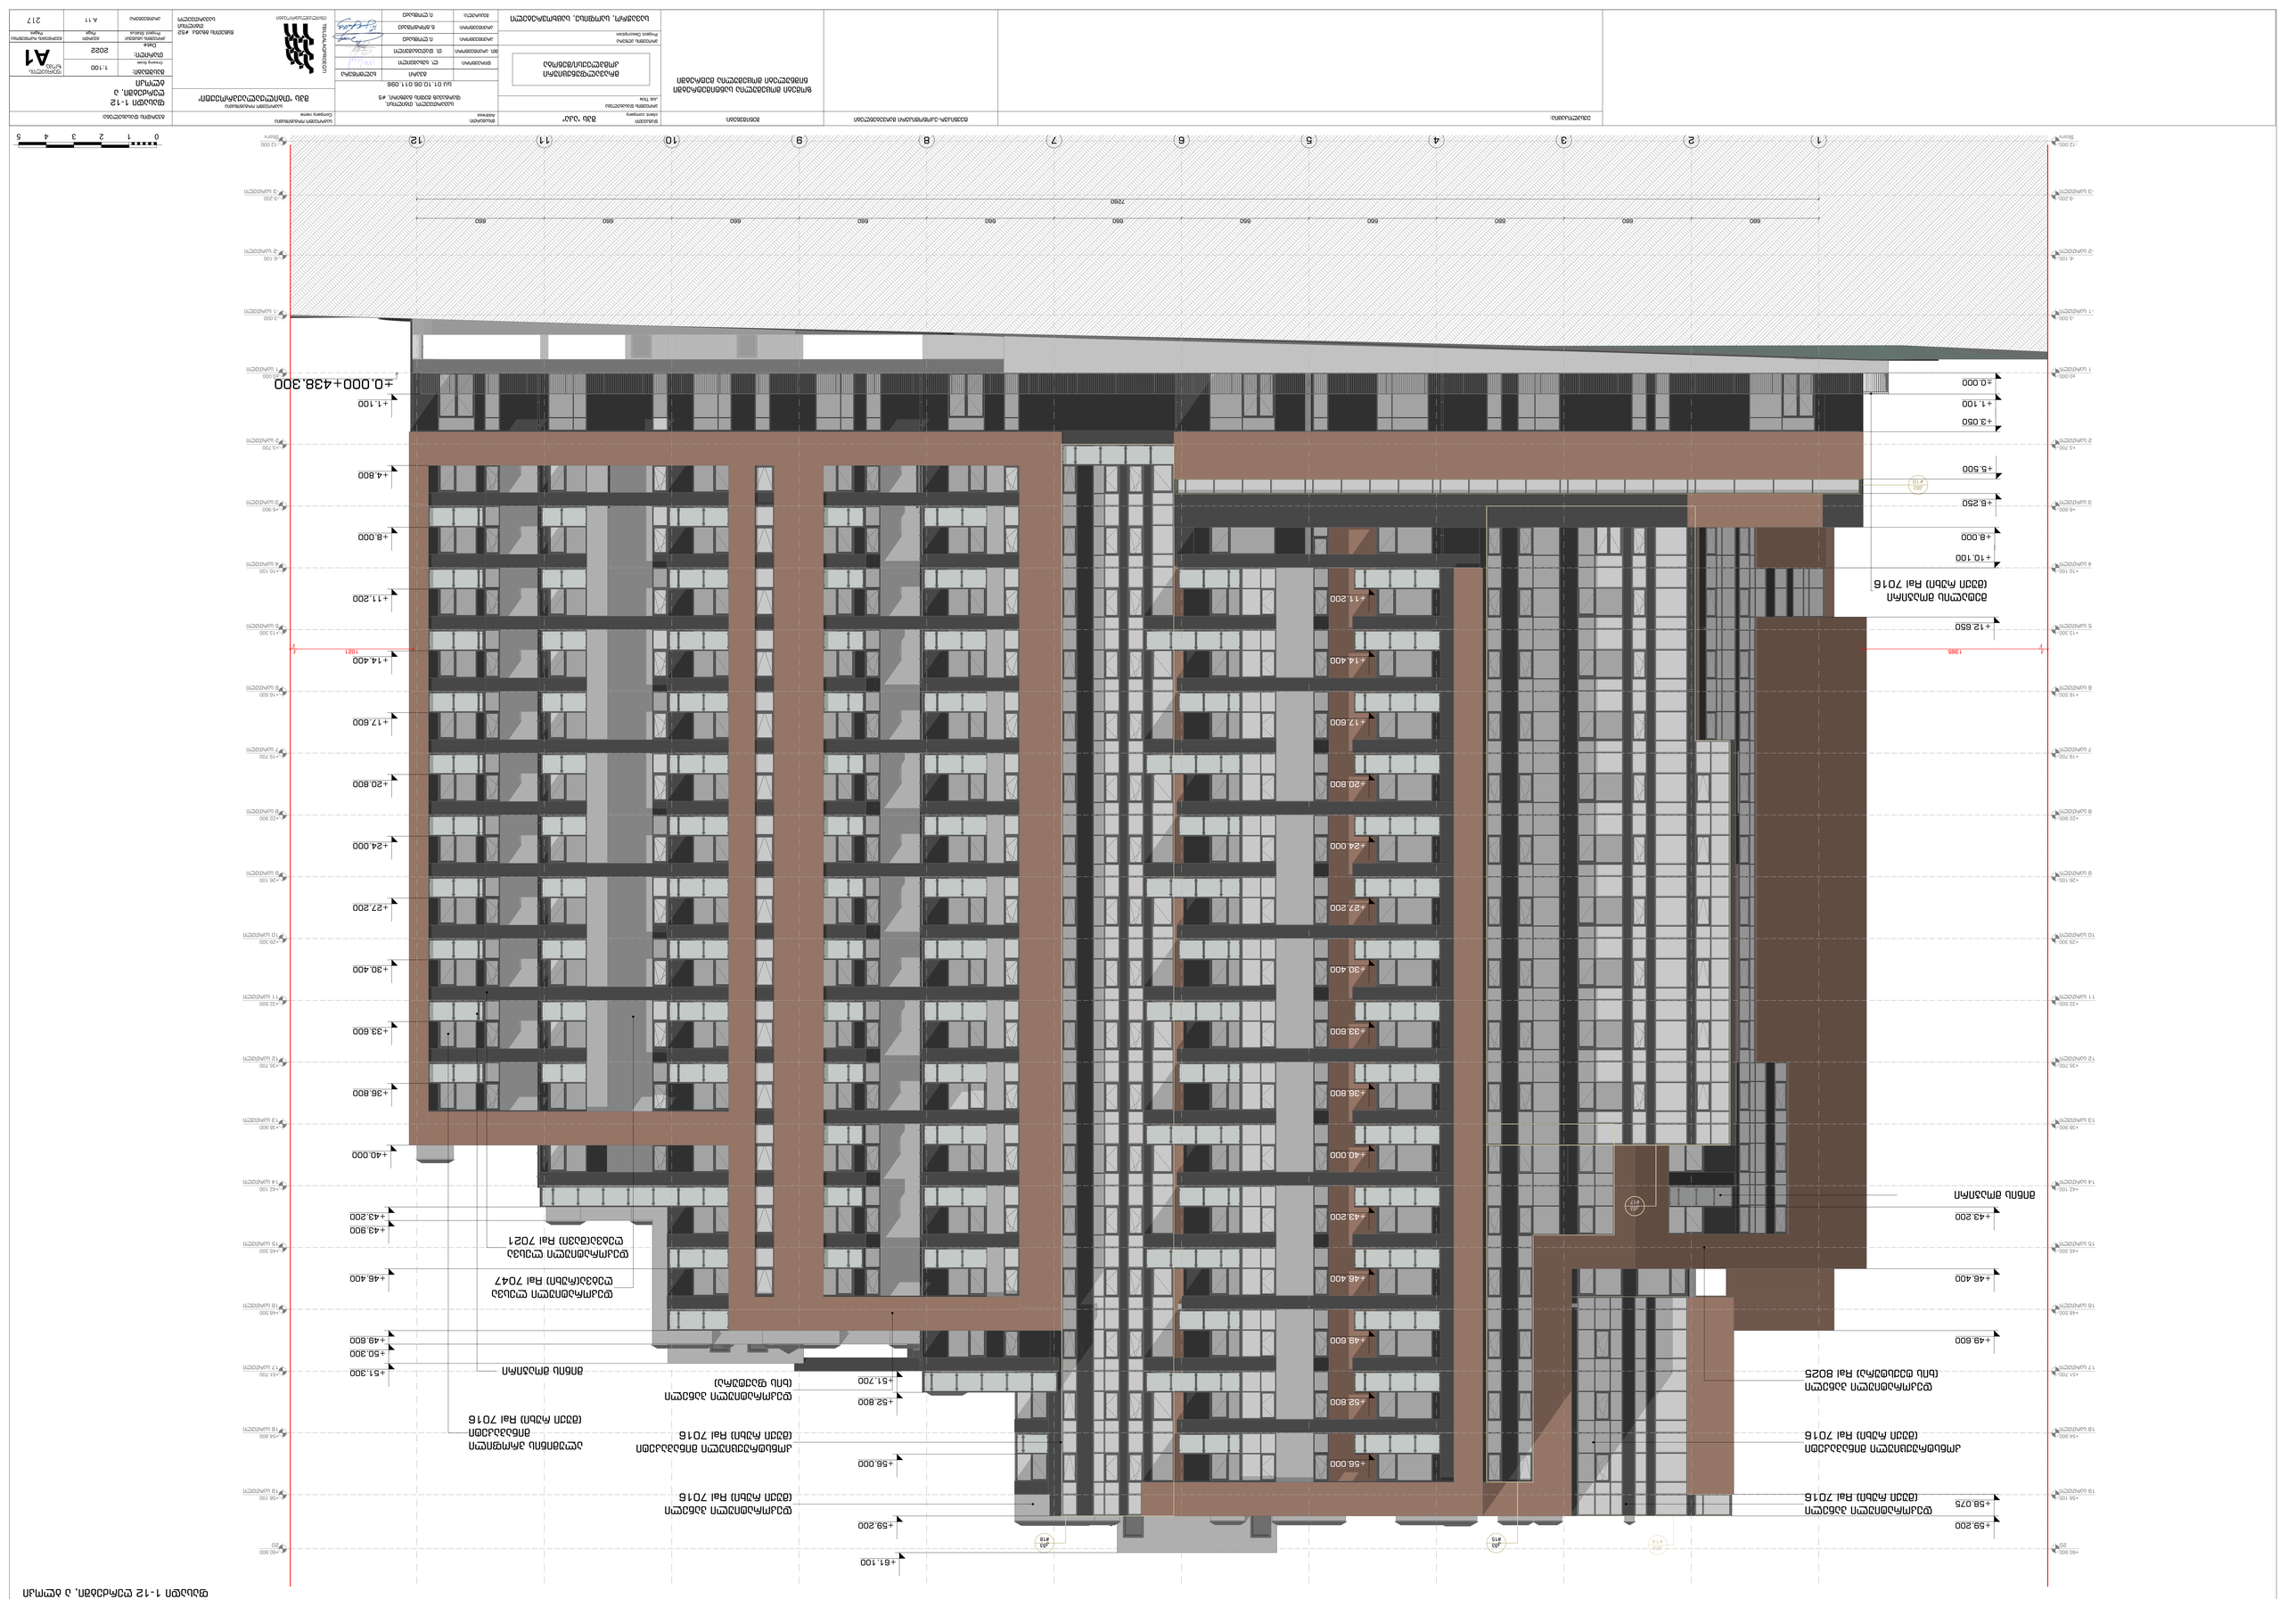
0 1 2 3 4 5
1:100
A1
A4
A.11
217

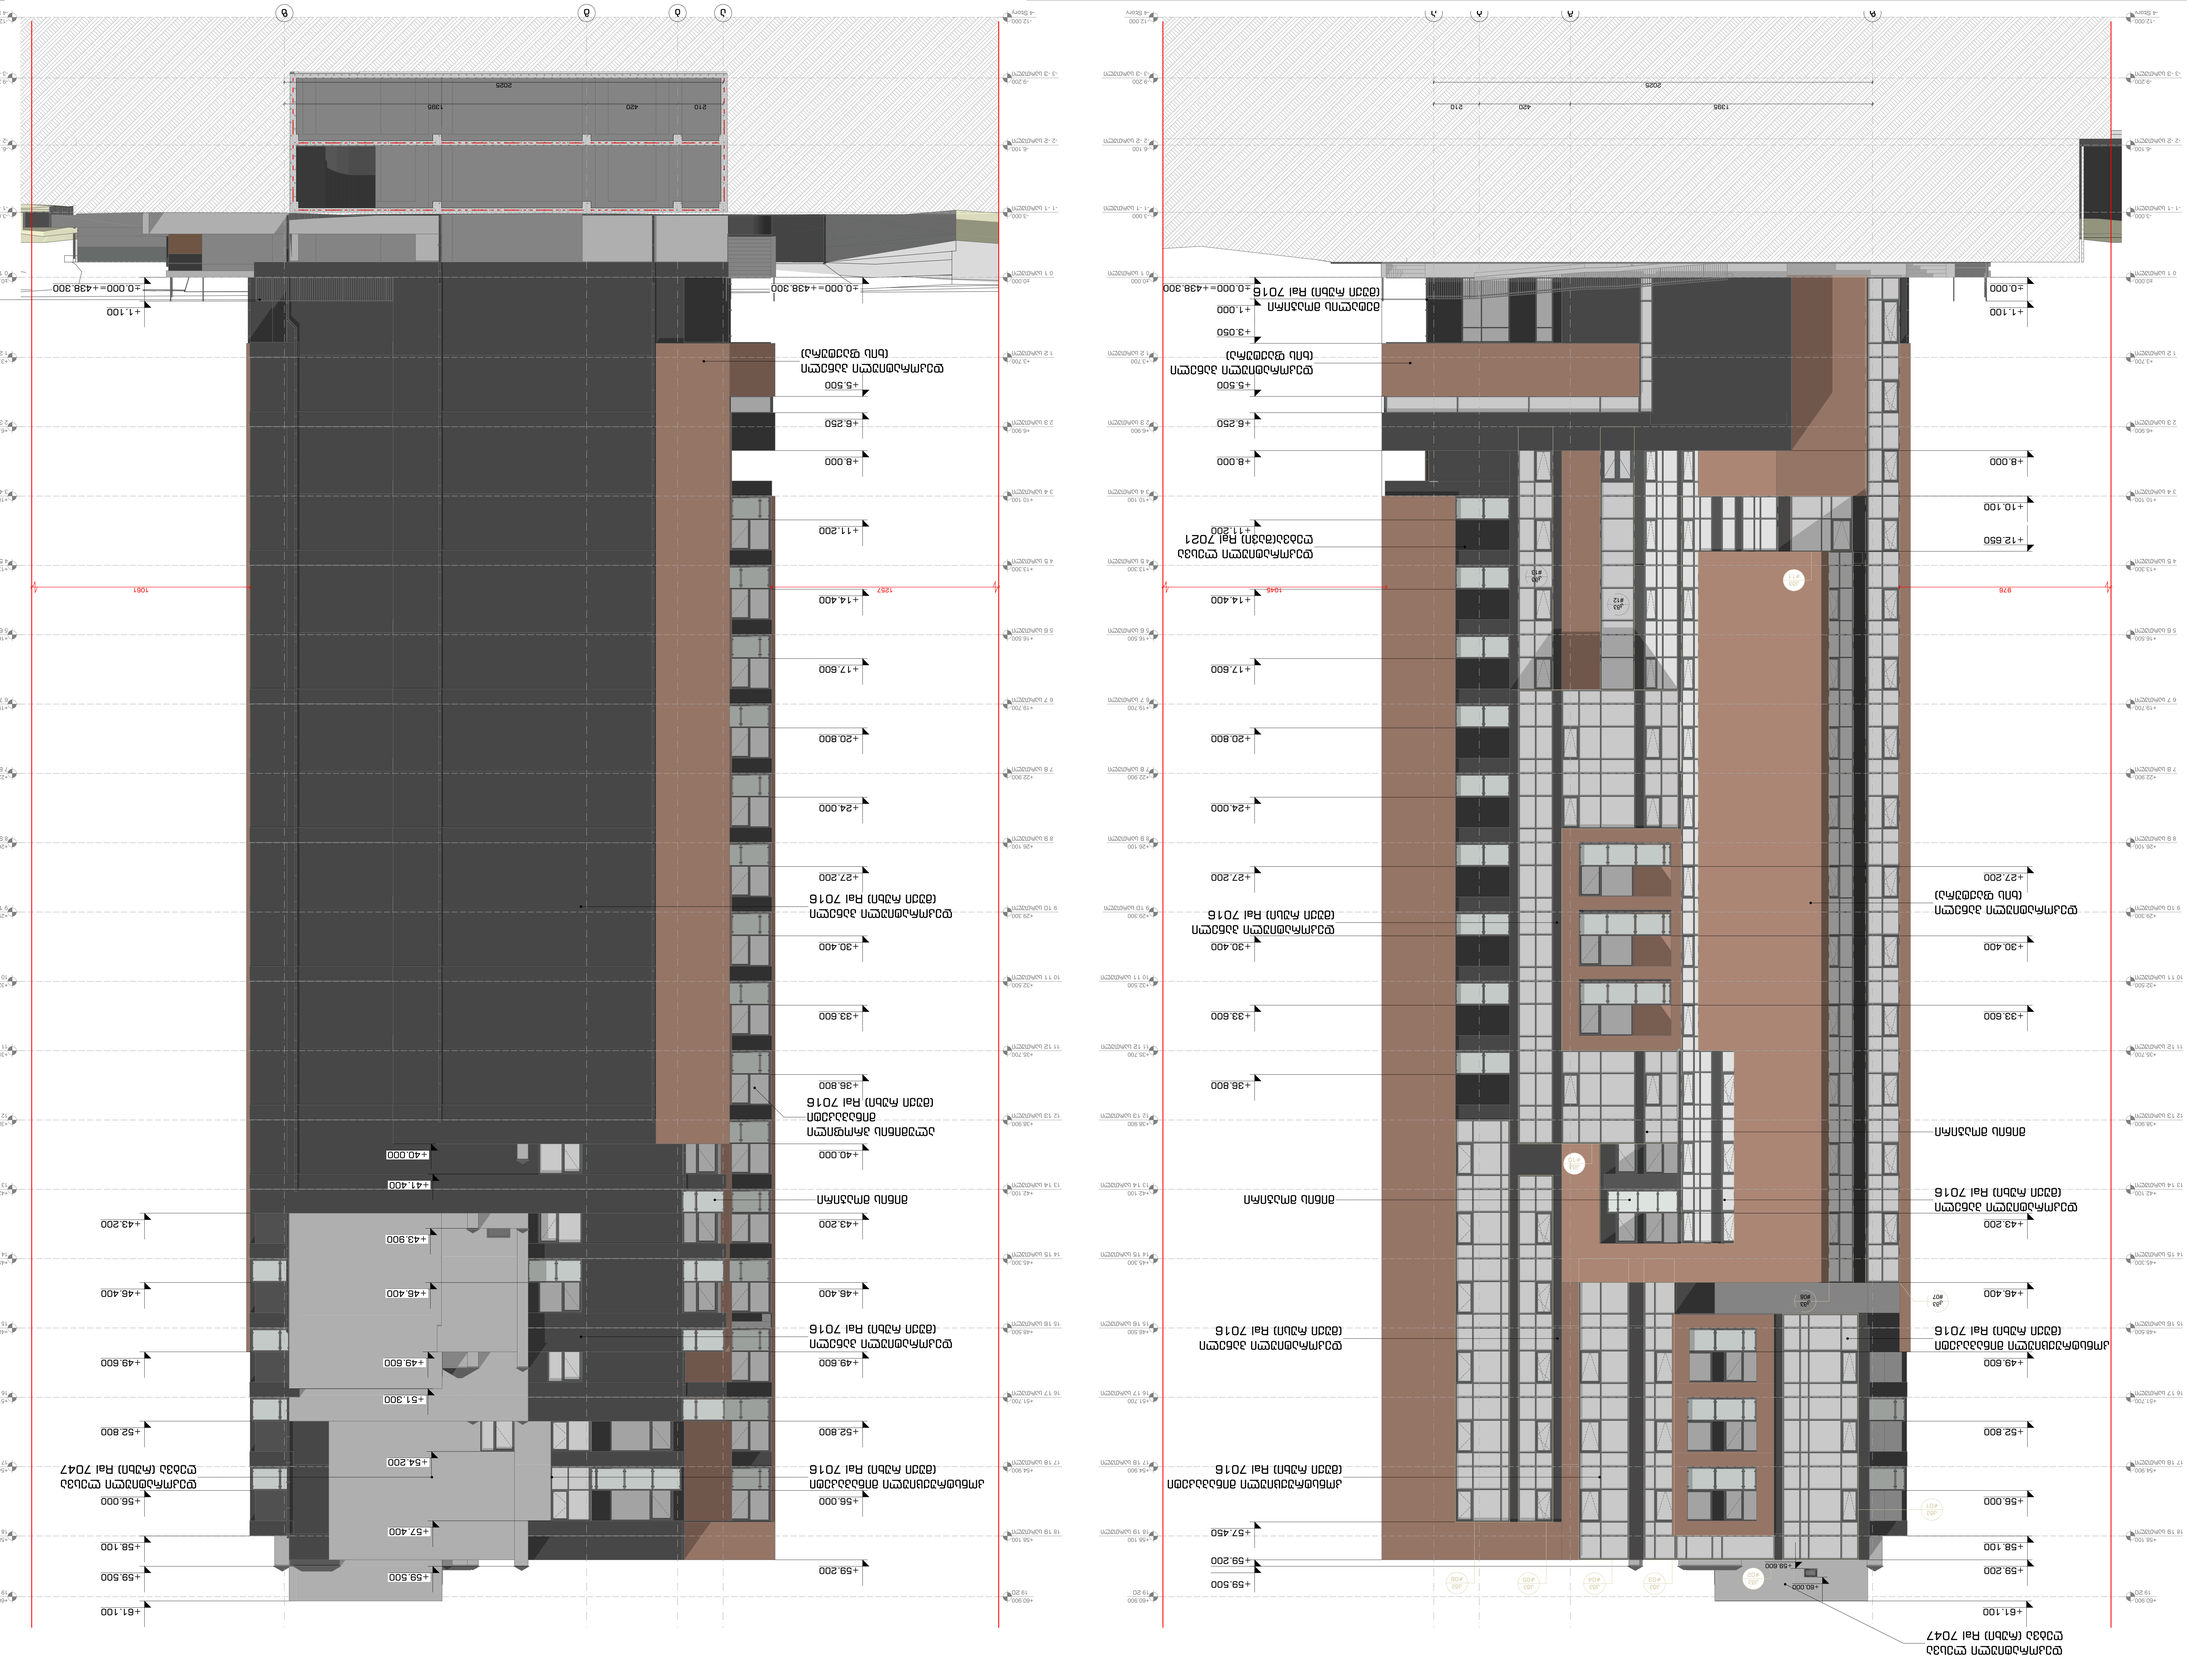




ფასადი 13-17, ა-ზ კორპუსების (ა ალტერნატივა)


+35.600
+33.600
+32.500
+30.400
+27.200
+24.000
+20.800
+17.600
+14.400
+11.200
+8.000
+4.800
+1.100
-0.700
-3.000
-6.100
-9.200
+34.300
+33.600
+32.500
+30.400
+29.300
+27.200
+26.100
+24.000
+22.900
+20.800
+19.700
+17.600
+16.500
+14.400
+13.300
+11.200
+10.100
+8.000
+6.900
+4.800
+3.700
+1.100
-0.800
-1.200
-3.000
-6.100
-9.200
0
1
2
3
4
5
1015
1021
1052
660
660
1990
2026
1855
420
210
ფასადის მასალა-ტექსტურული გადაწყვეტა
ალუმინის პანელი
ალუმინის პანელი ვერტიკალური ნაკეთით
ალუმინის პანელი ჰორიზონტალური ნაკეთით
მოპირკეთება ხის ლატებით
მოპირკეთება ხის ლატებით ვერტიკალური განლაგებით
მოპირკეთება ხის ლატებით ჰორიზონტალური განლაგებით






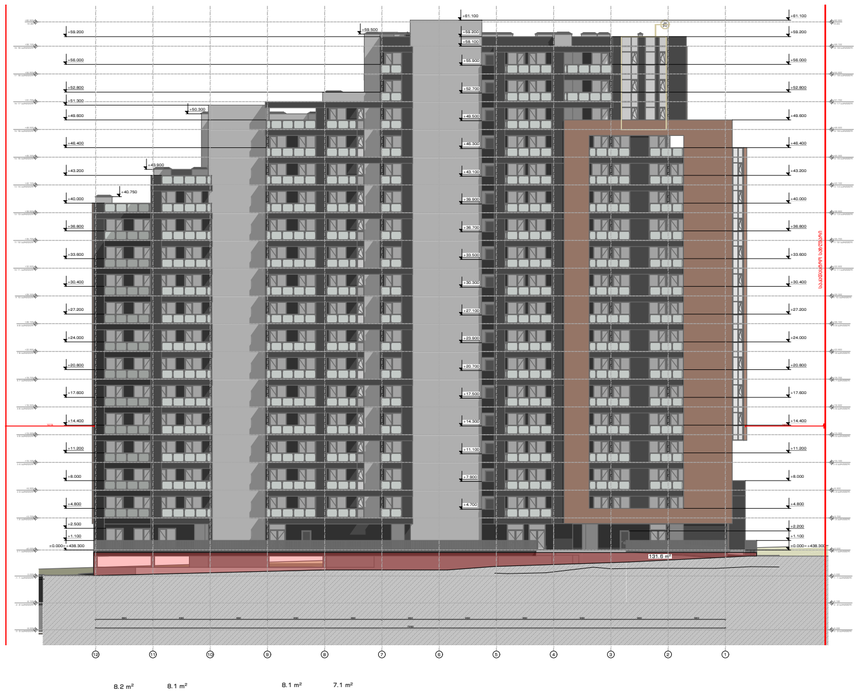

1-18 ფასადი 1-12 ღერძებში ა ბლოკი 1:500

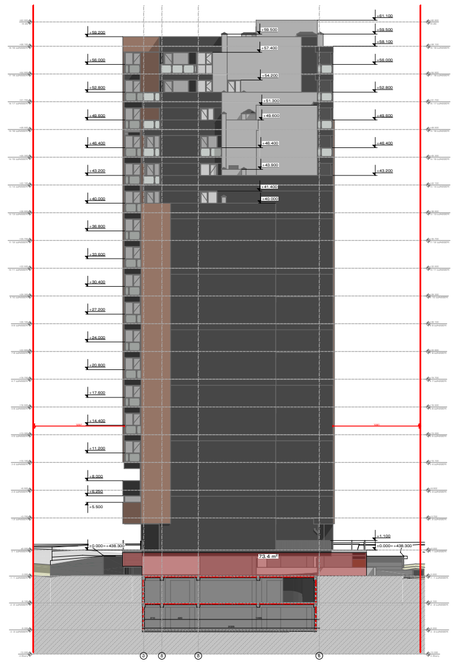

ა-ზ, ა ბლოკი ფასადი 1-12 ღერძებში ა ბლოკი 1:500

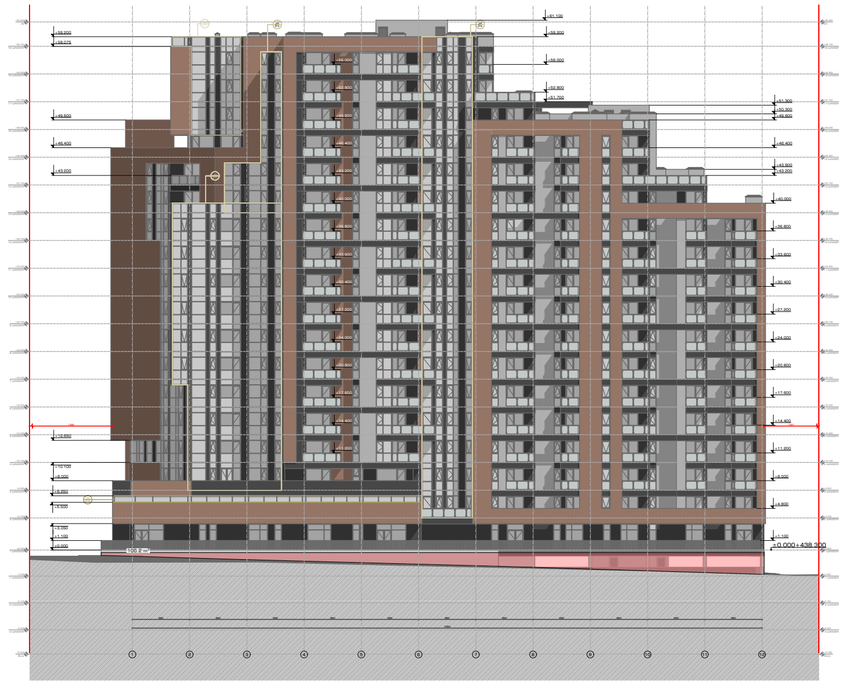

1-12 ფასადი 1-12 ღერძებში ა ბლოკი 1:500

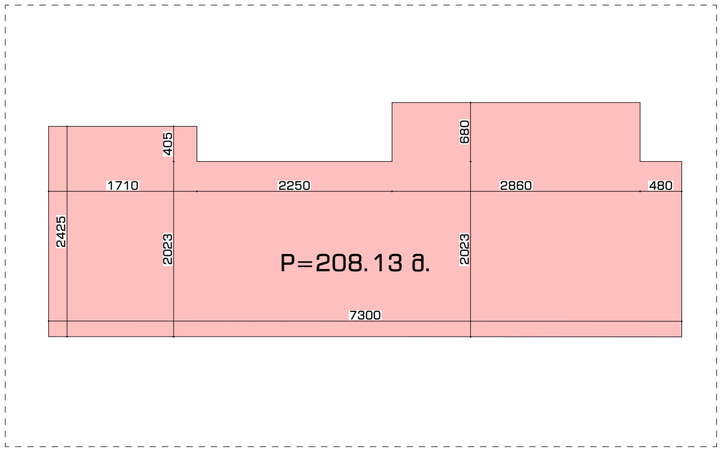

-1. განაშენიანების კროკი 1:500

ფასადის მიწიდან ამოწევის ფართობი - 311.2 კვ.მ.
S/P=311.2/208.13= 1.49
-3.00 მ. ნიშნულზე მდებარე სართული არის მიწისქვეშა სართული.

0 1 2 3 4 5

შენიშვნები:	დამკვეთი client company: შპს "აკა"	მისამართი: Address: საქართველო, თბილისი, ფარნავაზ მეფის გამზირი, #5 ს/კ 01.10.06.011.096	საპროექტო ორგანიზაცია Company name: შპს "თბილქალაქპროექტი"
ზომები მოცემულია სანტიმეტრებში ნიშნულები მოცემულია მეტრებში	პროექტის დასახელება Job Title: მრავალფუნქციური კომპლექსი/შენობა		
	პროექტის აღწერა Project Description: სავაჭრო, საოფისე, საცხოვრებელი	დირექტორი: ლ. ხუხაშვილი მთ. არქიტექტორი: თ. დათებაშვილი არქიტექტორი: ი.ლომსაძე არქიტექტორი: ნ.გორგომაძე შესრულა: ი.ლომსაძე	TBILQALAQPROEQTI თბილქალაქპროექტი წყნეთის გზატკ. #52 თბილისი საქართველო

გვერდის დასახელება: განშლა		
მასშტაბი: Drawing Scale	1:500	ფურცლის ზომა A2
თარიღი: Date	2022	
პროექტის სტატუსი Project Status	გვერდი Page	გვერდების რაოდენობა Pages
არქიტექტურა	A.16	217

ფასადების კვანძები

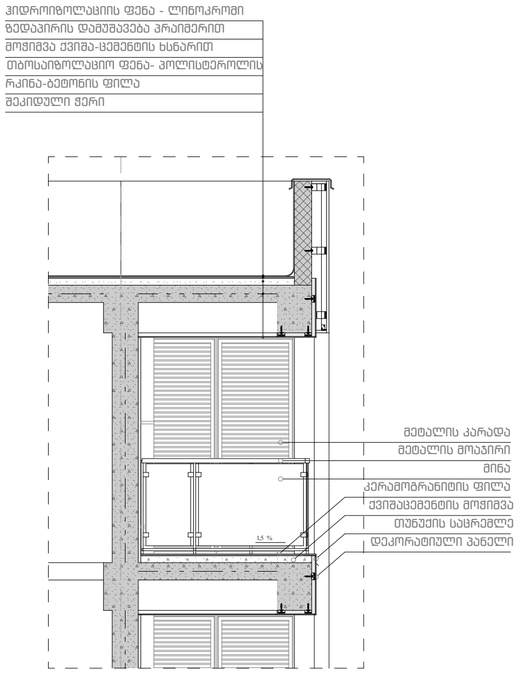

კვანძი #1 1:50

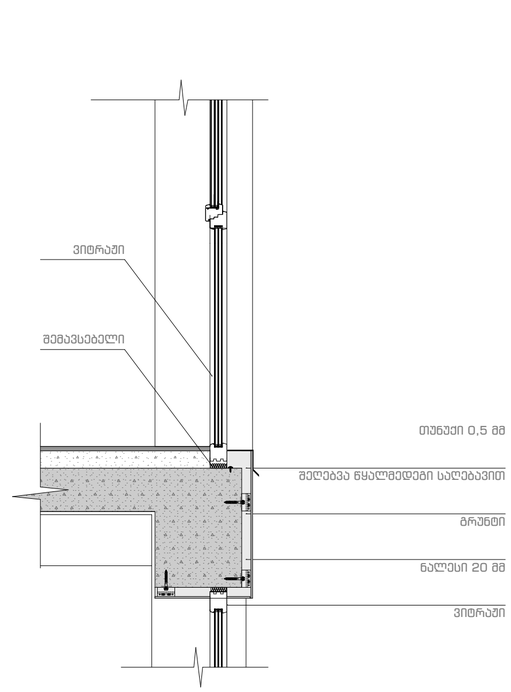

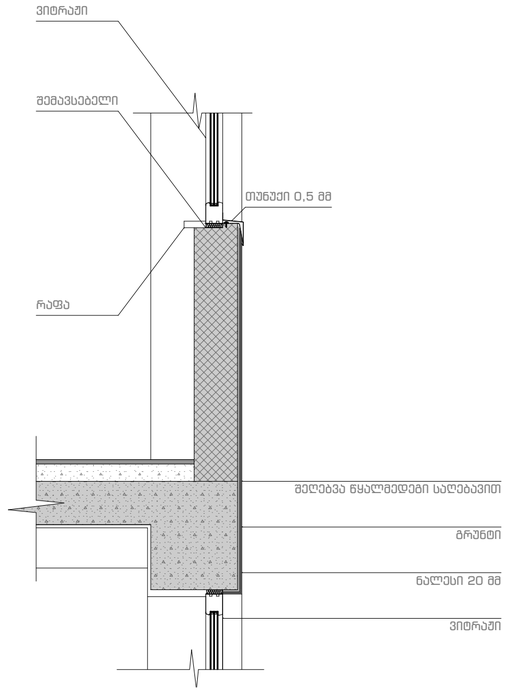

კვანძები კვანძები 1:20

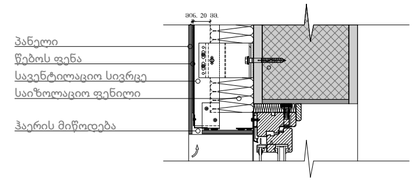

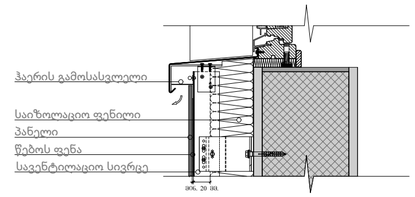

კვანძი 2 ვენტილირებადი ფასადი 1:10

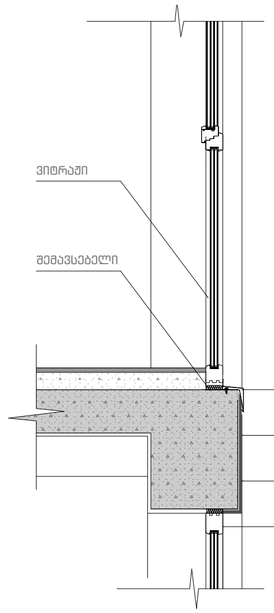

კვანძები კვანძები 1:20

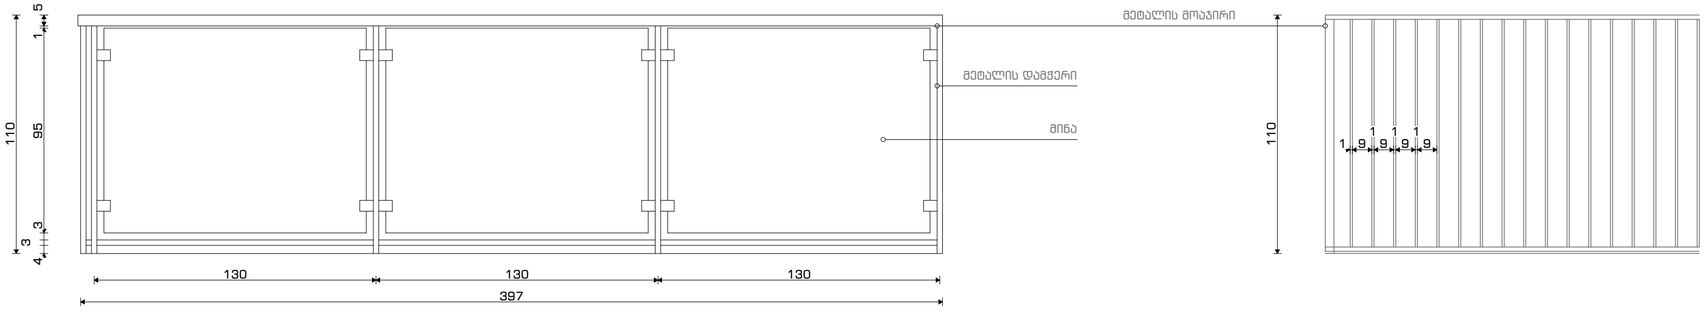

მოაჯირები მოაჯირების სპეციფიკაცია 1:20

0 1 2 3 4 5

შენიშვნები:

ზომები მოცემულია სანტიმეტრებში
ნიშნულები მოცემულია მეტრებში

დამკვეთი
client company: შპს "აკა"

პროექტის დასახელება
Job Title: მრავალფუნქციური კომპლექსი/შენობა

პროექტის აღწერა
Project Description: სავაჭრო, საოფისე, საცხოვრებელი

მისამართი:
Address: საქართველო, თბილისი, ფარნავაზ მეფის გამზირი, #5

ს/კ 01.10.06.011.096

	გვარი	ხელმოწერა
დირექტორი:	ლ. ხუხაშვილი	
მთ. არქიტექტორი:	თ. დათებაშვილი	
არქიტექტორი:	ი. ლომსაძე	
არქიტექტორი:	ნ.გორგომაძე	
შესასრულა:	ი. ლომსაძე	

საპროექტო ორგანიზაცია
Company name: შპს "თბილქალაქპროექტი"

TBILQALAQPROEQTI
თბილქალაქპროექტი

წყნეთის გზატკ. #52
თბილისი
საქართველო

გვერდის დასახელება:
ფასადების კვანძები

მასშტაბი: Drawing Scale	1:10, 1:50, 1:20	ფურცლის ზომა A2
თარიღი: Date	2022	
პროექტის სტატუსი Project Status	გვერდი Page	გვერდების რაოდენობა Pages
არქიტექტურა	A.17	217

# შიდა კარების სპეციფიკაცია							
სახელწოდება	01	02		03		04	
რაოდენობა	130	1	122	16	103	24	80
სიმაჭლე და სიგანე W x H Size	100×220	100×220	100×220	100×220	100×220	100×220	100×220
ფართობი	1247.2	9.4	1150.4	145.6	937.3	218.4	730.7
ცეცხლმედეგობა	90 wT.	90 wT.	90 wT.	20 wT.	20 wT.	20 wT.	20 wT.
Orientation	L	L	R	L	R	R	L
2D Plan Preview							
View from Side Opposite to Opening Side	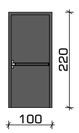	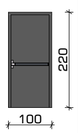		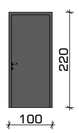	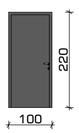		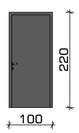

# შიდა კარების სპეციფიკაცია							
სახელწოდება	07	08		10			11
რაოდენობა	4	1	1	1	43	207	1
სიმაჭლე და სიგანე W x H Size	100×220	100×220	100×220	107×220	100×220	100×220	100×210
ფართობი	37.9	9.0	9.4	10.5	333.5	1595.2	7.1
ცეცხლმედეგობა	90 wT.	90 wT.	90 wT.	0 wT.	0 wT.	0 wT.	0 wT.
Orientation	L	L	R	R	L	R	L
2D Plan Preview							
View from Side Opposite to Opening Side	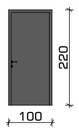	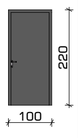	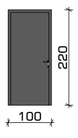	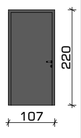	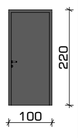	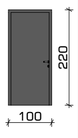	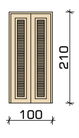



შენიშვნები:

ზომები მოცემულია სანტიმეტრებში
ნიშნულები მოცემულია მეტრებში

დამკვეთი
client company
შპს "აკა"

პროექტის დასახელება
Job Title
მრავალფუნქციური კომპლექსი/მენობა

პროექტის აღწერა
Project Description
სავაჭრო, საოფისე, საცხოვრებელი

მისამართი:
Address
საქართველო, თბილისი, ფარნავაზ მეფის გამზირი, #5
ს/კ 01.10.06.011.096

	გვარი	ხელმოწერა
დირექტორი:	ლ. ხუხაშვილი	
მთ. არქიტექტორი:	თ. დათებაშვილი	
არქიტექტორი:	ი. ლომსაძე	
არქიტექტორი:	ნ.გორგომაძე	
შემსრულე:	ი. ლომსაძე	

საპროექტო ორგანიზაცია
Company name
საპროექტო ორგანიზაცია
შპს "თბილქალაქპროექტი"

TBILQALAQPROEQTI
თბილქალაქპროექტი

ნუნეთის გზატკ. #52
თბილისი
საქართველო

გვერდის დასახელება:
შიდა კარების სპეციფიკაცია

მასშტაბი: Drawing Scale	1:1	ფურცლის ზომა A2
თარიღი: Date	2022	
პროექტის სტატუსი Project Status	გვერდი Page	გვერდების რაოდენობა Pages
არქიტექტურა	A.18.1	217

გარე ვიტრაჟების სპეციფიკაცია

გარე კარების სპეციფიკაცია												
სახელწოდება	v-1	v-2	v-2	v-4	v-4	v-5	v-5	v-5	v-6	v-7	v-7	v-8
რაოდენობა	67	8	44	1	189	2	13	92	1	3	9	3
Nominal W x H Size	160×250	160×250	160×250	160×250	200×250	200×250	180×250	200×250	260×250	250×250	240×250	100×250
Surface Area	730.4	86.4	478.8	10.8	2438.1	25.8	154.7	1190.4	16.6	46.8	135.9	21.9
ორიენტაცია	R	R	L	R	R	R	L	L	R	L	L	R
2D Plan Preview					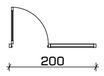	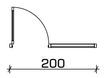	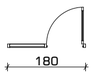	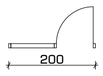	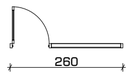	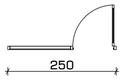	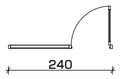	
View from Side Opposite to Opening Side	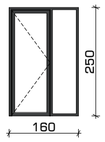	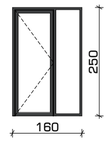	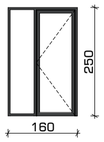	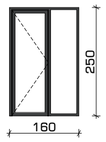	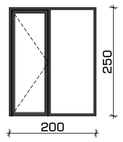	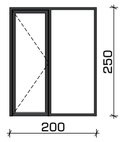	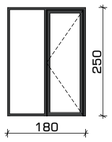	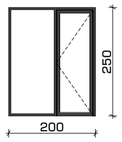	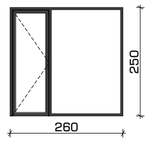	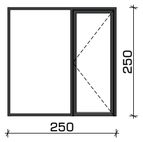	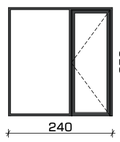	

გარე კარების სპეციფიკაცია												
სახელწოდება	v-9	v-10	v-11	v-12	v-13	v-14	v-15	v-16	v-16	v-18	v-19	v-20
რაოდენობა	18	1	15	3	1	1	4	1	2	4	2	1
Nominal W x H Size	100×250	340×250	290×250	290×250	290×250	230×250	190×300	340×225	340×300	160×300	190×300	100×300
Surface Area	127.8	20.4	266.8	53.4	17.8	15.0	60.0	18.4	49.2	52.0	30.0	8.5
ორიენტაცია	L	L	L	R	L	L	R	L	L	L	L	L
2D Plan Preview		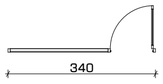	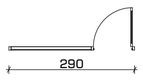	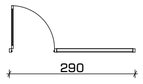	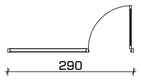	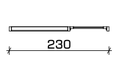	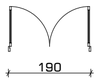	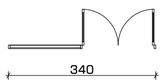	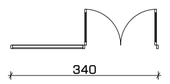		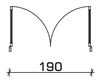	
View from Side Opposite to Opening Side		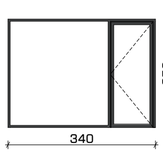	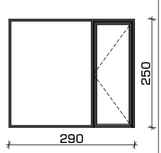	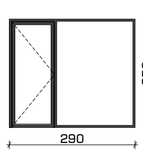								

გარე კარების სპეციფიკაცია				
სახელწოდება	v-21	v-22	v-23	v-24
რაოდენობა	3	2	1	1
Nominal W x H Size	200×300	160×300	190×225	160×225
Surface Area	46.8	26.0	11.3	9.8
ორიენტაცია	R	R	L	R
2D Plan Preview				
View from Side Opposite to Opening Side				

შენიშვნები:

ზომები მოცემულია სანტიმეტრებში
ნიშნულები მოცემულია მეტრებში

დამკვეთი
client company
შპს "აკა"

პროექტის დასახელება
Job Title
მრავალფუნქციური კომპლექსი/შენობა

პროექტის აღწერა
Project Description
სავაჭრო, საოფისე, საცხოვრებელი

მისამართი:
Address
საქართველო, თბილისი, ფარნავაზ მეფის გამზირი, #5
ს/კ 01.10.06.011.096

	გვარი	ხელმოწერა
დირექტორი:	ლ. ხუხაშვილი	
მთ. არქიტექტორი:	თ. დათებაშვილი	
არქიტექტორი:	ი. ლომსაძე	
არქიტექტორი:	ნ.მორგოშაძე	
შემსრულა:	ი. ლომსაძე	

საპროექტო ორგანიზაცია
Company name
საპროექტო ორგანიზაცია
შპს "თბილქალაქპროექტი"

TBILQALAQPROEQTI
თბილქალაქპროექტი

ნყნეთის მგზ.ქ. #52
თბილისი
საქართველო

გვერდის დასახელება:
გარე ვიტრაჟების სპეციფიკაცია

მასშტაბი: Drawing Scale	1:1	ფურცლის ზომა A2
თარიღი: Date	2022	
პროექტის სტადიუმი Project Status	გვერდი Page	გვერდების რაოდენობა Pages
არქიტექტურა	A.18.2	217

კარ-ფანჯრების სპეციფიკაცია

# ფანჯრების კუთხის							
სახელწოდება	C-20	C-21	C-22	C-23	C-24	C-24	C-25
რაოდენობა	2	15	2	5	3	15	2
Nominal W x H Size	180×250	180×250	186×250	165×250	165×250	195×250	160×250
Surface Area	23.4	175.5	24.8	56.8	34.2	193.5	22.0
ორიენტაცია	L	R	R	R	L	L	L
2D Plan Preview						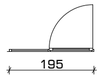	
View from Side Opposite to Opening Side	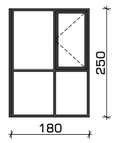	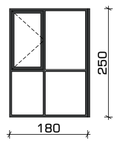	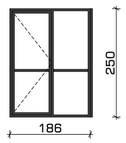	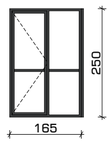	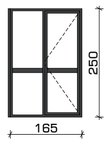	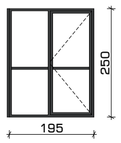	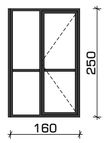

# ფანჯრების სპეციფიკაცია												
სახელწოდება	ფ-1	ფ-1	ფ-2	ფ-2	ფ-3	ფ-3	ფ-3	ფ-3	ფ-4	ფ-5	ფ-6	ფ-7
რაოდენობა	1	39	1	41	1	1	1	27	13	3	2	2
Nominal W x H Size	80×250	80×250	80×250	80×250	60×40	60×40	60×53	80×250	100×250	120×250	80×190	80×190
Surface Area	5.5	214.5	5.5	225.5	1.0	1.0	1.2	153.9	87.1	23.4	8.8	8.8
ორიენტაცია	R	L	L	R	L	R	L			L	R	L
2D Plan Preview												
View from Side Opposite to Opening Side	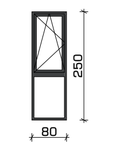	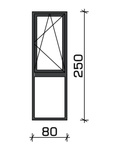	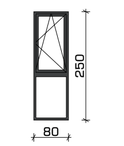	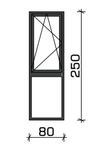			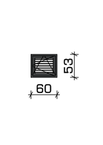	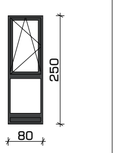	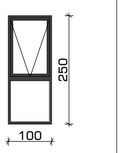	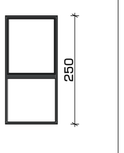	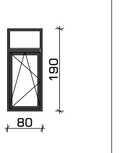	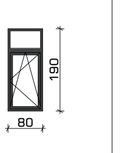

# ფანჯრების სპეციფიკაცია												
სახელწოდება	ფ-8	ფ-9	ფ-10	ფ-11	ფ-12	ფ-12	ფ-13	ფ-13	ფ-14	ფ-16	ფ-17	ფ-18
რაოდენობა	1	1	1	1	1	3	1	1	2	2	3	10
Nominal W x H Size	100×140	80×140	160×190	200×190	80×235	80×225	200×225	200×235	160×225	220×300	200×300	80×300
Surface Area	4.0	3.4	8.0	9.6	4.5	12.9	10.3	10.8	16.8	30.8	42.3	59.0
ორიენტაცია		R	L	L								
2D Plan Preview												
View from Side Opposite to Opening Side												

შენიშვნები:

ზომები მოცემულია სანტიმეტრებში
ნიშნულები მოცემულია მეტრებში

დამკვეთი
client company
შპს "აპა"

პროექტის დასახელება
Job Title
მრავალფუნქციური კომპლექსი/შენობა

პროექტის აღწერა
Project Description
სავაჭრო, საოფისე, საცხოვრებელი

მისამართი:
Address
საქართველო, თბილისი,
ფარნავაზ მეფის გამზირი, #5
ს/კ 01.10.06.011.096

	გვარი	ხელმოწერა
დირექტორი:	ლ. ხუხაშვილი	
მთ. არქიტექტორი:	თ. დათებაშვილი	
არქიტექტორი:	ი. ლომსაძე	
არქიტექტორი:	ნ.გორგომაძე	
შემსრულა:	ი. ლომსაძე	

საპროექტო ორგანიზაცია
Company name
საპროექტო ორგანიზაცია
შპს "თბილქალაქპროექტი"

TBILQALAQPROEQTI
თბილქალაქპროექტი

ნუნეთის გზატკ. #52
თბილისი
საქართველო

გვერდის დასახელება:
კარ-ფანჯრების სპეციფიკაცია

მასშტაბი: Drawing Scale	1:1	ფურცლის ზომა A2
თარიღი: Date	2022	
პროექტის სტატუსი Project Status	გვერდი Page	გვერდების რაოდენობა Pages
არქიტექტურა	A.18.3	217

კონსტრუქციული მინაპაკეტი

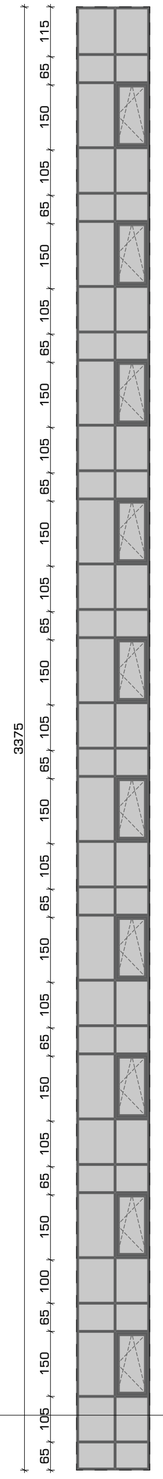

კმპ #08 1:100

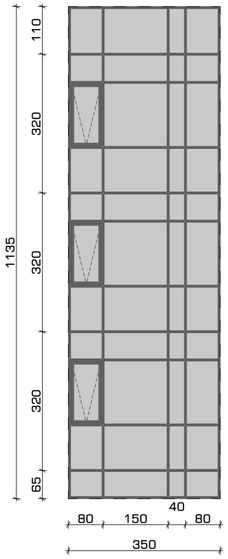

კმპ #01 1:100

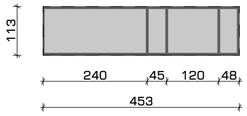

კმპ #02 1:100

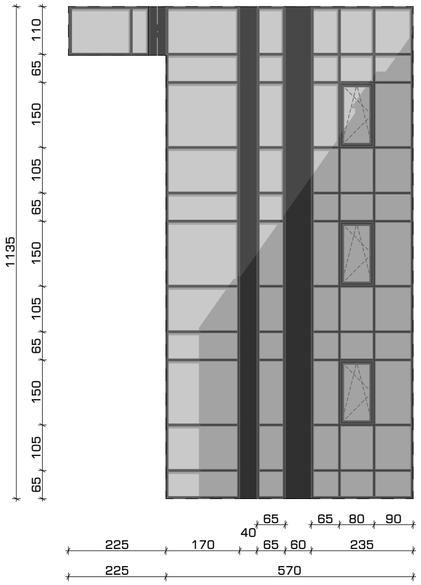

კმპ #14 1:100

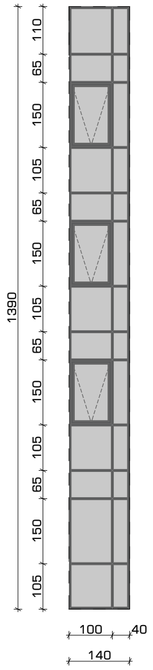

კმპ #03 1:100

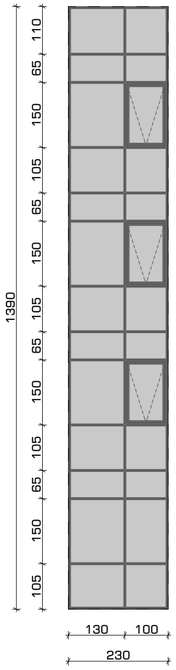

კმპ #04 1:100

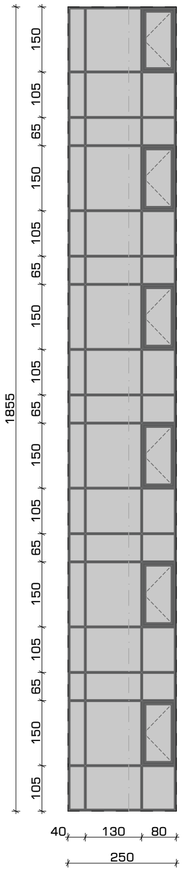

კმპ #06 1:100

კმპ #11 1:100

კმპ #20 1:100

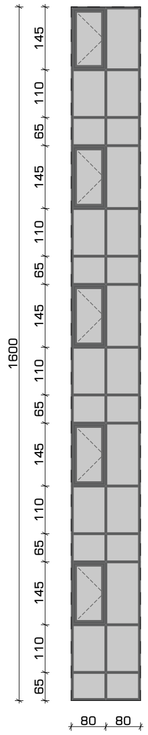

კმპ #05 1:100

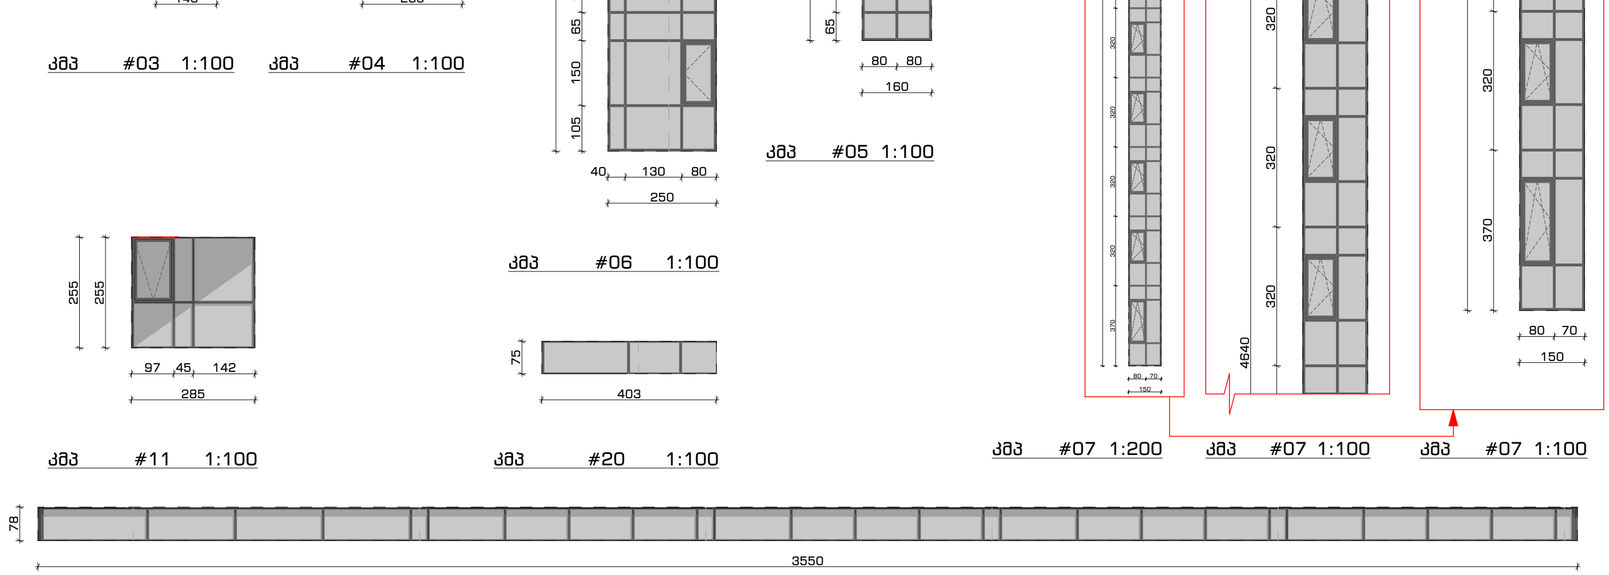
1
1
2
2
113
318
320
320
320




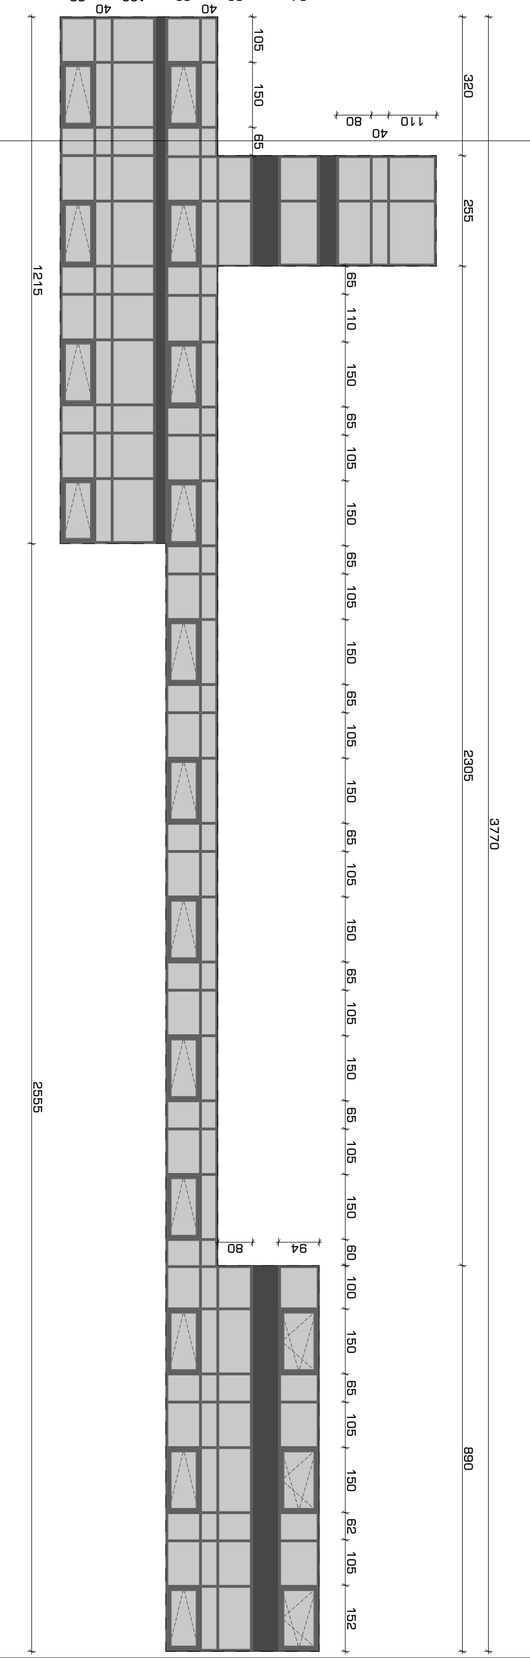




კონსტრუქციული მინაპაკეტი

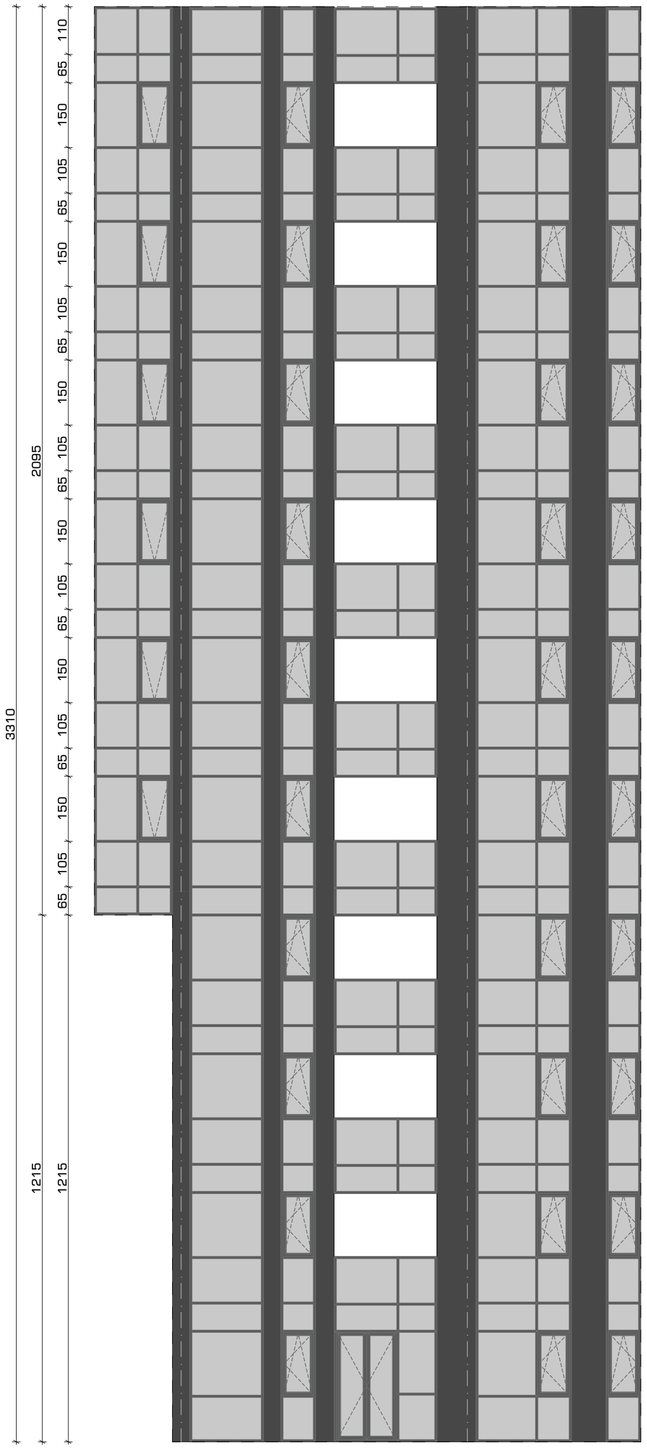

კმპ #17 1:100

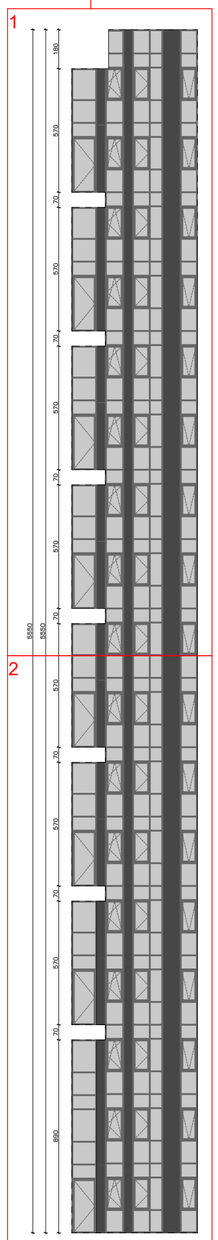

კმპ #18 1:200

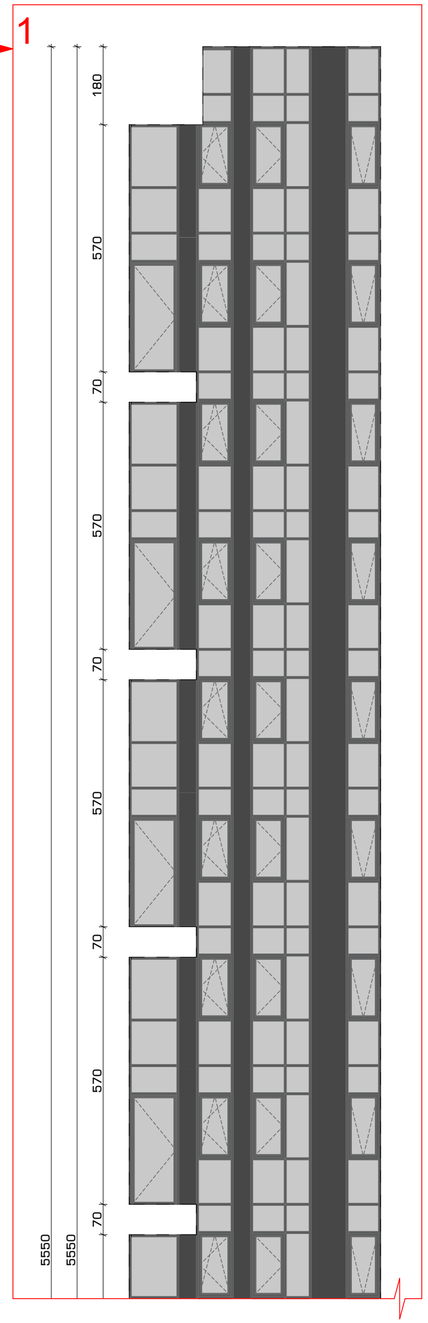

კმპ #18 1:100

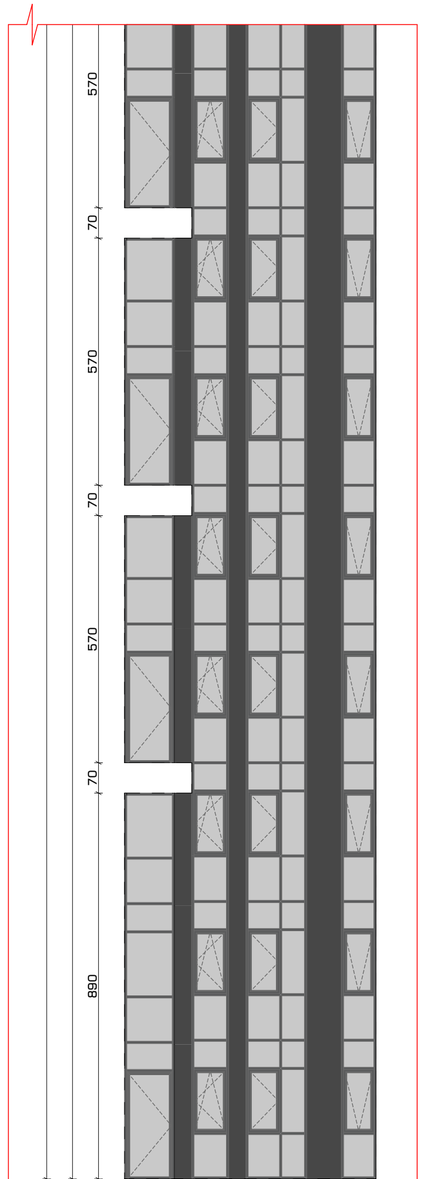

კმპ #18 1:100

0 1 2 3 4 5

შენიშვნები:

ზომები მოცემულია სანტიმეტრებში
ნიშნულები მოცემულია მეტრებში

დამკვეთი
client company
შპს "აკა"

პროექტის დასახელება
Job Title

მრავალფუნქციური კომპლექსი/შენობა

პროექტის აღწერა
Project Description

სავაჭრო, საოფისე, საცხოვრებელი

მისამართი:
Address

საქართველო, თბილისი,
ფარნავაზ მეფის გამზირი, #5

ს/კ 01.10.06.011.096

	გვარი	ხელმოწერა
დირექტორი:	ლ. ხუხაშვილი	
მთ. არქიტექტორი:	თ. დათებაშვილი	
არქიტექტორი:	ი. ლომსაძე	
არქიტექტორი:	ნ. მორგომაძე	
შემსრულა:	ი. ლომსაძე	

საპროექტო ორგანიზაცია
Company name

საპროექტო ორგანიზაცია
შპს "თბილქალაქპროექტი"

TBILQALAQPROEQTI
თბილქალაქპროექტი

ნყნეთის მგზატკ. #52
თბილისი
საქართველო

გვერდის დასახელება:

კონსტრუქციული მინაპაკეტი

მასშტაბი: Drawing Scale	1:100, 1:200	ფურცლის ზომა A2
თარიღი: Date	2022	
პროექტის სტატუსი Project Status	გვერდი Page	გვერდების რაოდენობა Pages
არქიტექტურა	A.19.3	217

სიმაღლის განსაზღვრა

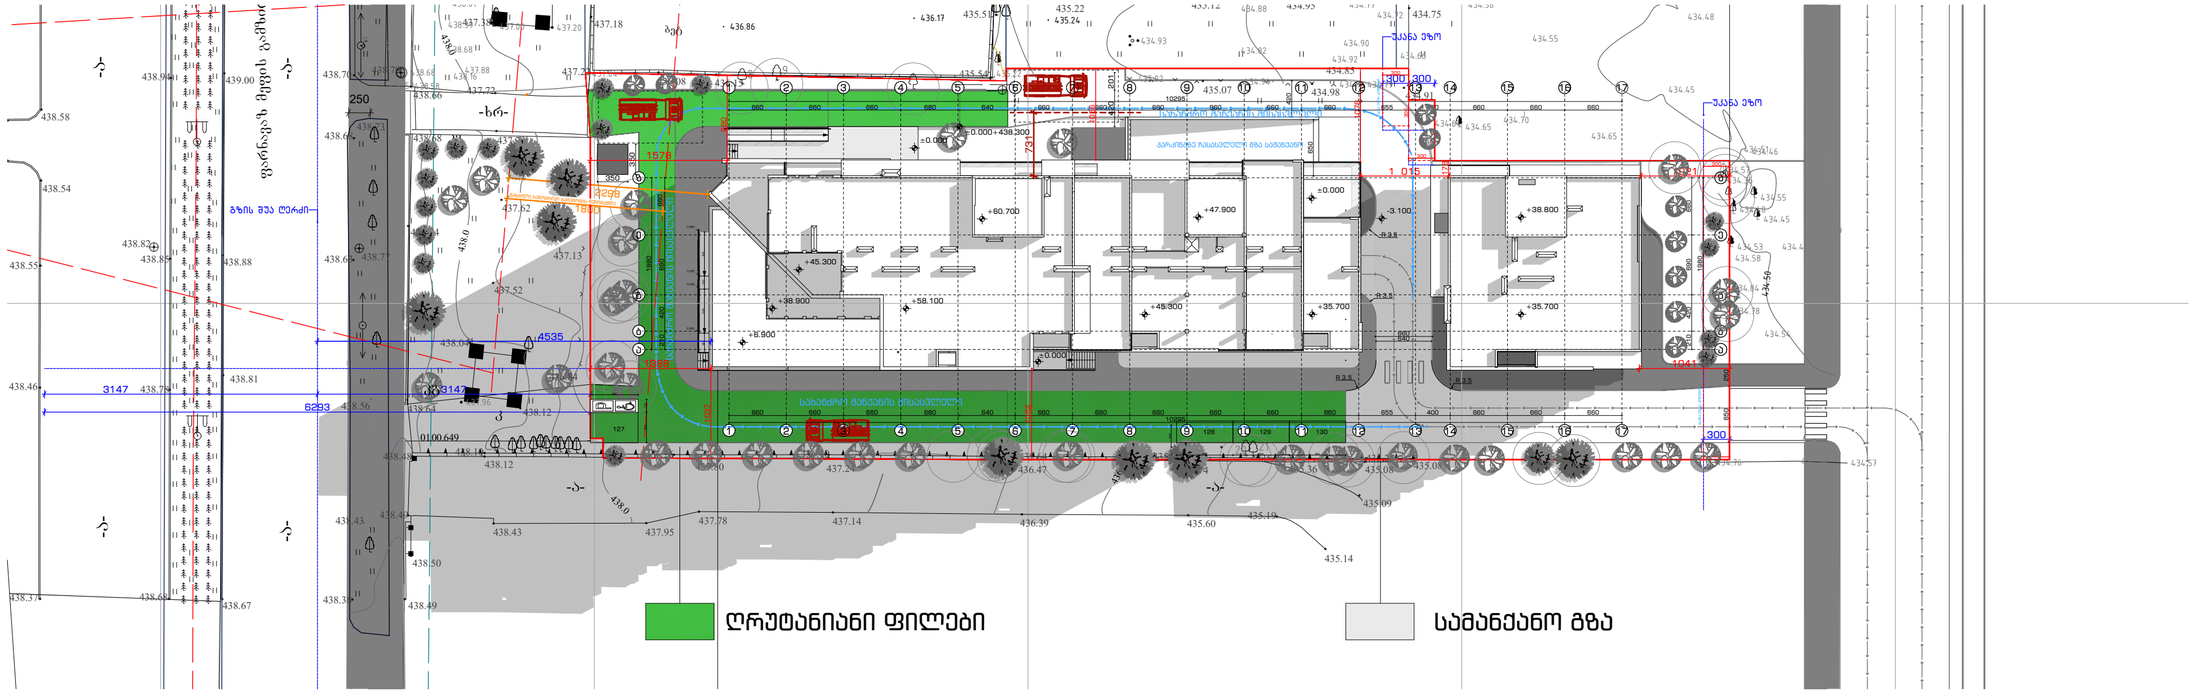

გენგეგმა2 — 19. 20 — 1:500

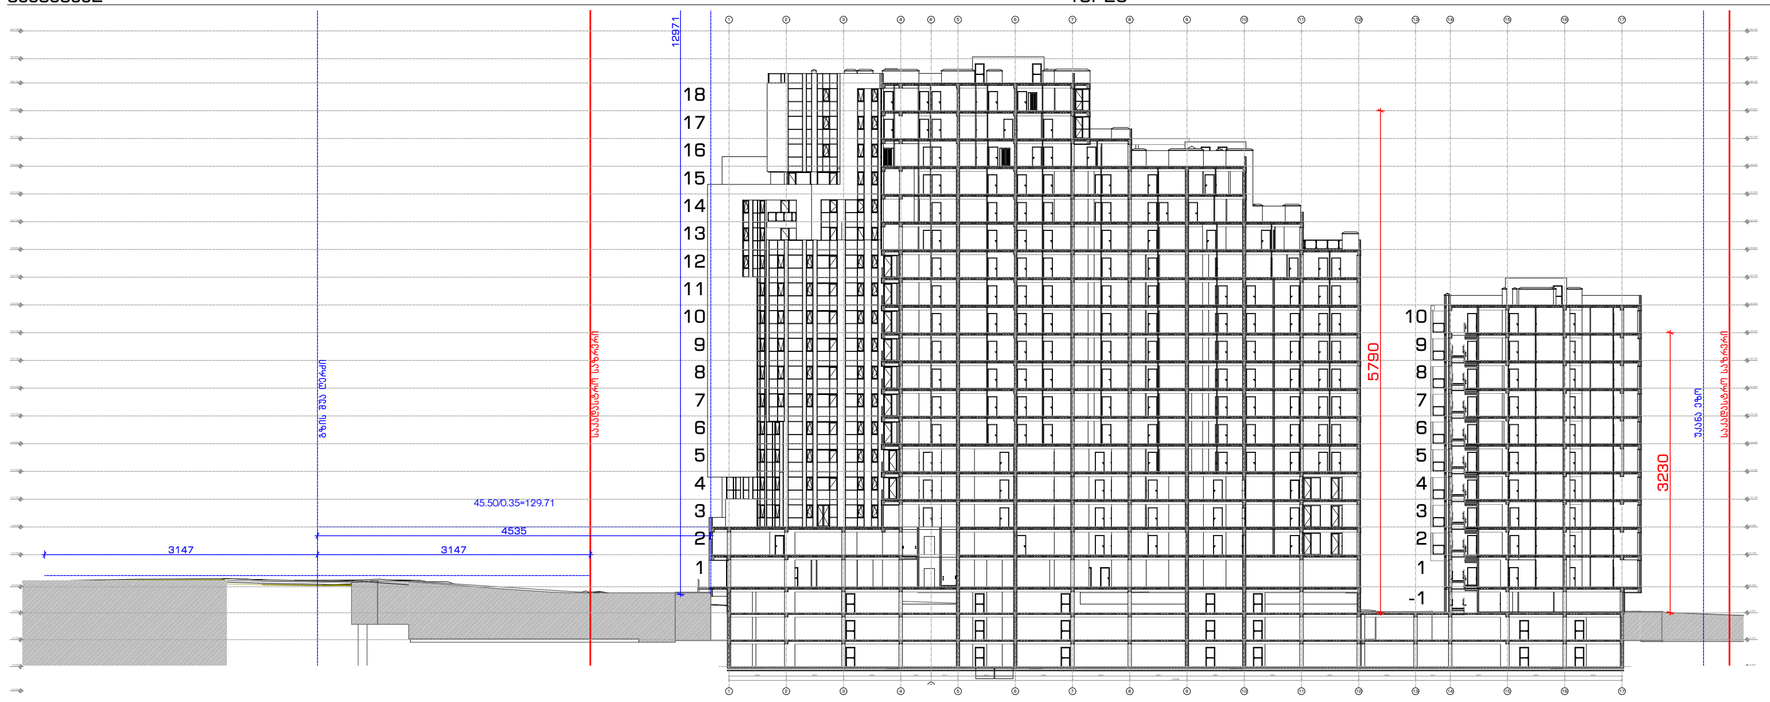

ჭრილი 5-5 — სიმაღლის განსაზღვრა — 1:500

0 1 2 3 4 5

შენიშვნები:

ზომები მოცემულია სანტიმეტრებში
ნიშნულები მოცემულია მეტრებში

დამკვეთი client company: შპს "აკა"

პროექტის დასახელება Job Title: მრავალფუნქციური კომპლექსი/შენობა

პროექტის აღწერა Project Description: სავაჭრო, საოფისე, საცხოვრებელი

მისამართი: Address: საქართველო, თბილისი, ფარნავაზ მეფის გამზირი, #5
ს/კ 01.10.06.011.096

	გვარი	ხელმოწერა
დირექტორი:	ლ. ხუხაშვილი	
მთ. არქიტექტორი:	თ. დათებაშვილი	
არქიტექტორი:	ი. ლომსაძე	
არქიტექტორი:	ნ.გორგომაძე	
შესარულა:	ი. ლომსაძე	

საპროექტო ორგანიზაცია Company name: შპს "თბილქალაქპროექტი"

TBILQALAQPROEQTI
თბილქალაქპროექტი

ნუნეშის გზატკ. #52
თბილისი
საქართველო

გვერდის დასახელება:

სიმაღლის განსაზღვრა

მასშტაბი: Drawing Scale	1:500	ფურცლის ზომა A2
თარიღი: Date	2022	
პროექტის სტატუსი Project Status	გვერდი Page	გვერდების რაოდენობა Pages
არქიტექტურა	A.20	217