ქალაქი თბილისი , მუხიანის ქუჩა №5-ის მიმდებარედ, ს/კ (01.19.17.003.052)
შპს \"ქორუგატორი\"-ის საკუთრებაში არსებული 3349კვ.მ. არასასოფლო-სამეურნეო
დანიშნულების მიწის ნაკვეთის და მისი მიმდებარე ტერიტორიის ტოპოგრაფიული

გეგმა

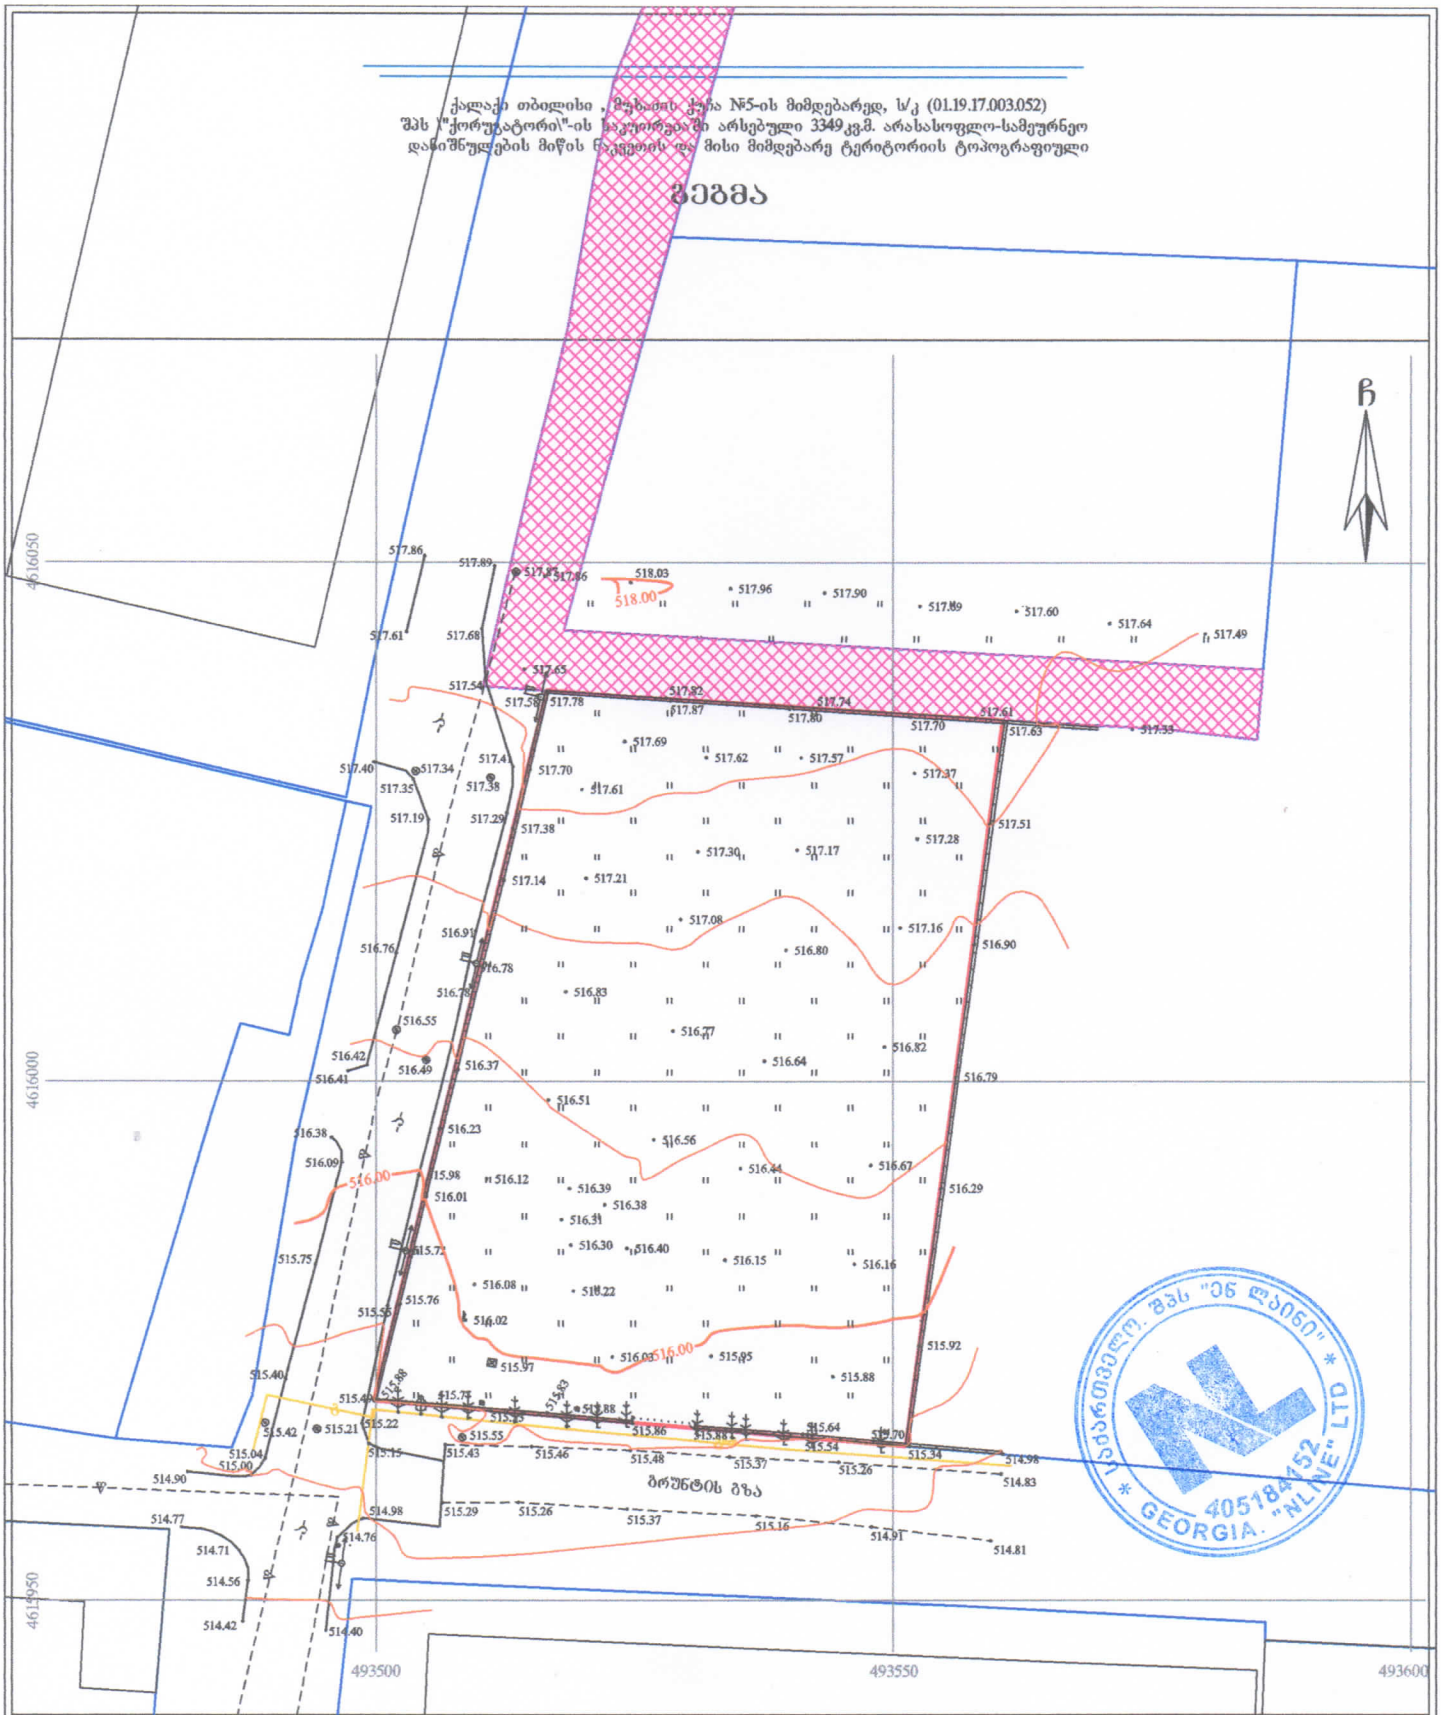

პირობითი აღნიშვნები

WGS 1984 -ის კოორდინატთა სისტემის UTM პროექცია

ა/ნ	საცხ. შენობა	ხის ღობე	წყალგაყვანილობა
ა/ა	არასაცხ. შენობა	ლობე	გაზი
	ფარდული	ქვის ქედელი	კანალიზაცია
	შენებარე შენობა	ქედელი	სანიაღვრე
	საკრანსფორ. ჯიხური	ფლატე	კავშირგაბმულობა
	ხეები	რკინიგზა	ელ. ქსელები
	გარე განათება	სამებეალდურო ჭები	გათბობა
		ელ. გადამცემი ბაზა	

შენიშვნა: 1) გეგმაზე დატანილია საჯარო რეესტრში რეგისტრირებული ნაკვეთის საზღვარი
2) მიწის სამუშაოების შესრულება შეათანხმეთ კომუნიკაციის წარმომადგენლებთან

შპს 'ენლაინი' ს/ნ (405184152)
ქალაქი თბილისი , დელისნის პარკის ტერიტორია , (ნაკვ. 03/003)
Ltd „nline"
tel: 599 13 36 11
info.tbnline@gmail.com

დირექტორი:		გ. გულიაშვილი
აზომა:		დ. გულიაშვილი
დახაზა:		დ. გულიაშვილი
მაშტაბი: 1:500		29/10/2022 წ.