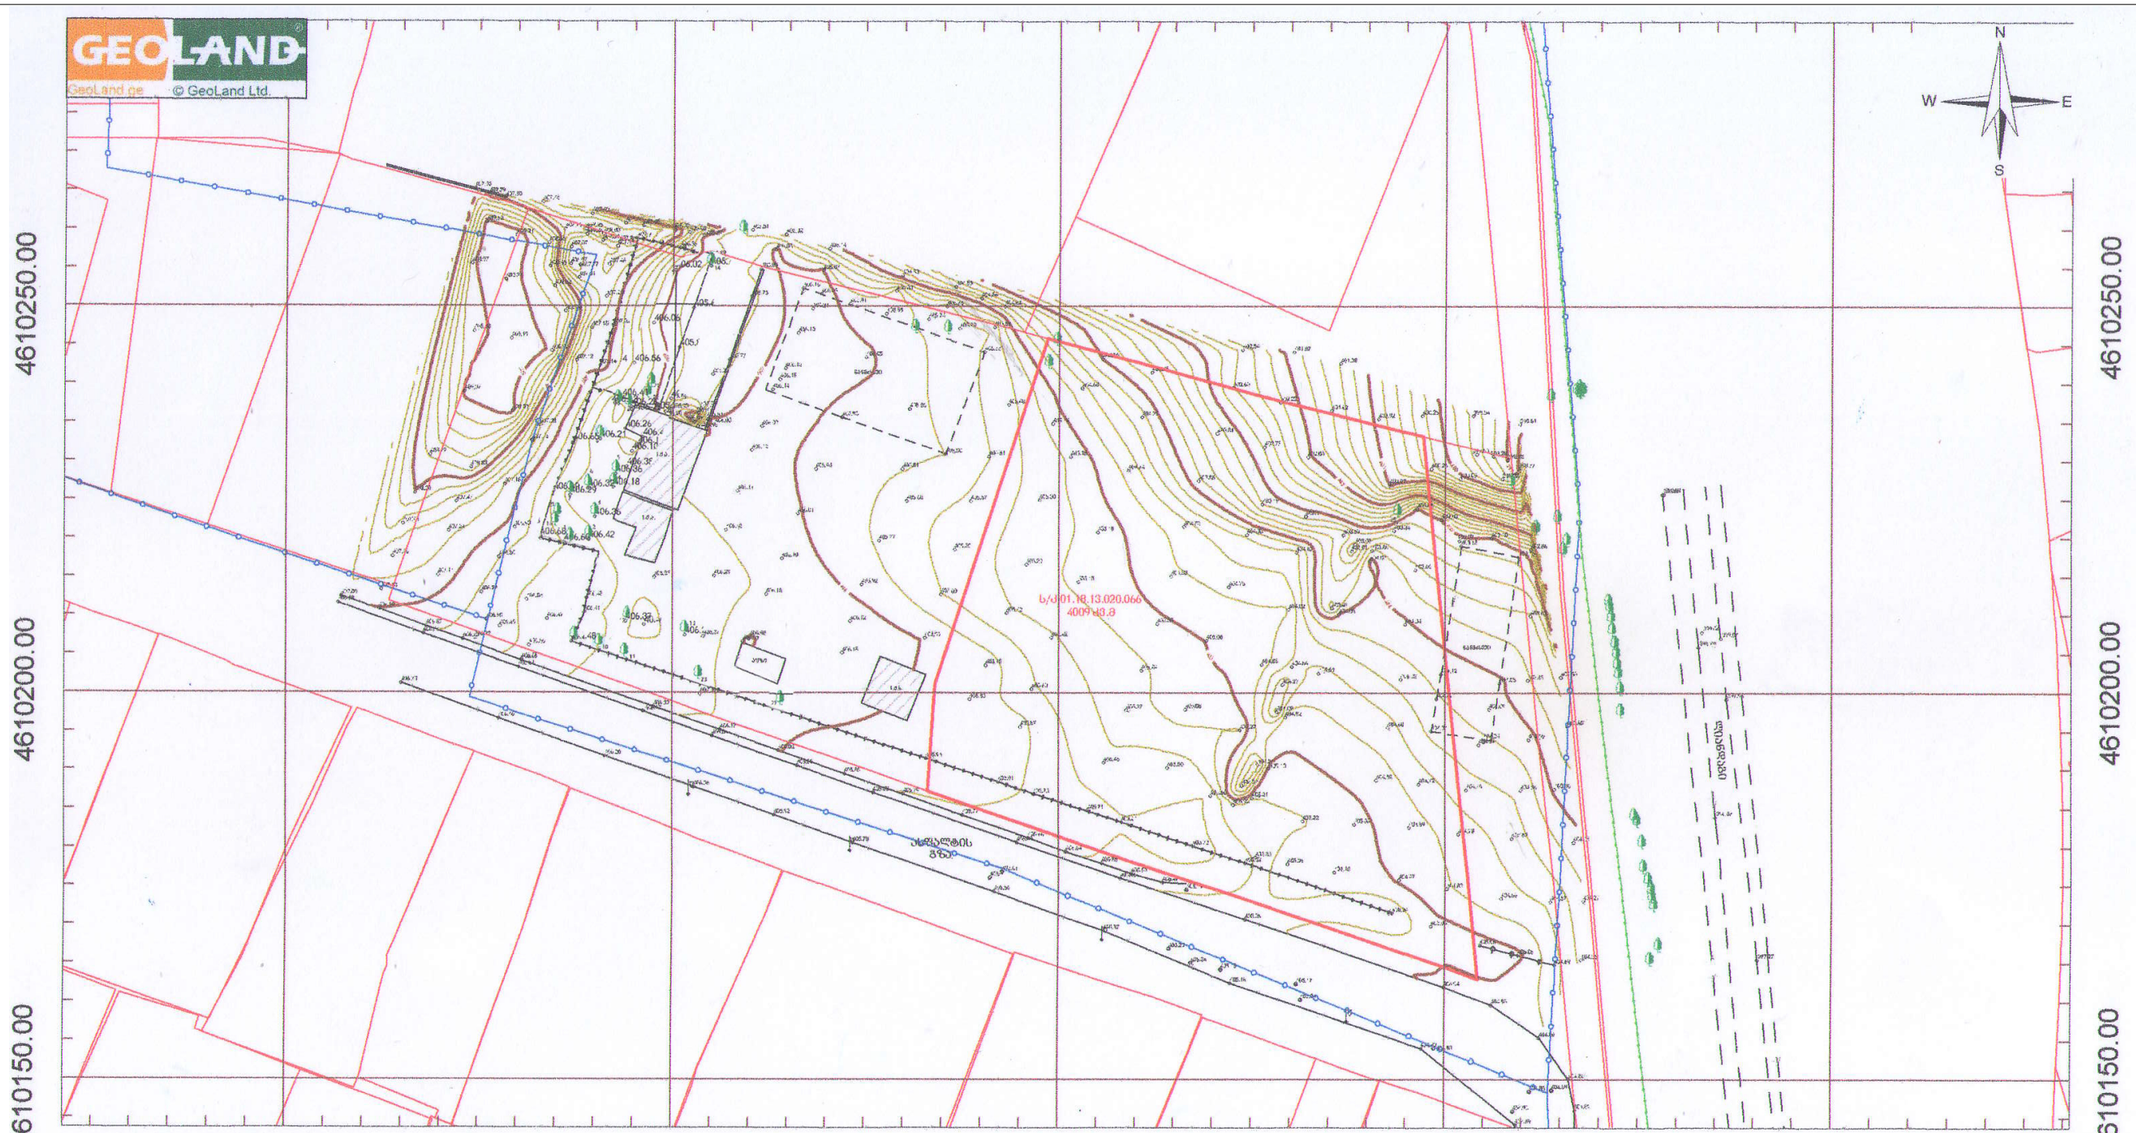

პირობითი აღნიშვნები

- მიწის ნაკვეთის საზღვრები
- შენობა
- 456000
- + 4678900 UTM სისტემის კოორდინატები
- 500 სიმაღლის ნიშნული
- ფოთლოვანი ხე
- ჭის ლუქი
- ელ. ბოძი
- ასფალტის გზა
- ნაგებრევი
- ლითონის ზღუდე
- ხაზოვანი რეგისტრაცია მილსადენი
- ხაზოვანი რეგისტრაცია საკანალიზაციო არხები

ტოპოგეგმა

მისამართი:	ქალაქი თბილისი, ყურაყინოსბერძნის, № 9 მიწისდაბარედ	
დამკვეთი:	შპს "სილქ კარტნიორი"	
აზომა		ბ.ფაფარიძე
დახაზა		დ.გზიშვილი
მ: 1:1000	ფართობი 4009 კვ.მ	27.09.2022

Geodesy GEOLAND 204447394

A-3		
0.00		ნიშნული
6.00		ნიშნული
301.0 / 307.1		ნიშნული
5		ნიშნული
		საზღვრები
		ასფალტის გზა
		ბილიკი

ტოპოგეგმა

1. ნახაზის სრული ინტერპრეტაცია საკადასტრო ორგანოს მიერ ამ ნახაზის მიწისდაბარედ მომსახურებისა და ობიექტის კადასტრული აზომვისა.
2. ზედაპირის კონტურებისთვის ისარგებლეთ ტოპოგრაფიული ნიშნულებით.

საკადასტრო ნახაზი

ობიექტი: ქალაქი თბილისი, ყურაყინოსბერძნის, № 9
მისამართი: ს.კ 01.18.13.020.066

შესრულებულია	ბ.ფაფარიძე	
შემოწმებულია	დ.გზიშვილი	
მ.კადასტრის ორგანო		
რაიონის		

მასშტაბი	1:577	ნახაზის ფორმატი

ზედაპირ ნაკვ. #	N		
	1		
	2		
	3		
	4		
	5		
	6		
სართული	ნიშნული	შენიშვნა	
სართულის აღწერილობა			

გენგეგმა

1:500

d25 წყალსადენი მილი

5 მეტრიანი d25 წყალსადენი შეზღუდვა gwp

უკანა ეზო

50 მეტრიანი შეზღუდვა რკინიგზა 5მეტრით გადმოსული მხოლოდ კომეციული ნაწილი პირველ სართულზე

მარაბდა კარწახის რკინიგზის კომუნიკაცია

საქართველოს რკინიგზის ხაზობრივი ნაგებობიდან დაშორება 34 მეტრი


13. ბრგ-თი შეთანხმებული შენობათა განთავსების სქემა 1:500

საპროექტო შენობა არის 12 სართულიანი:

სახანძრო მანქანის ტექნიკური მისასვლელი სიმაღლე შეადგენს 36.95 მ-ს.

შენობასთან სამი მხრიდან შესვლა ხდება 6.00 მ-იანი სახანძრო გზით;

სახანძრო ავტოკიბეების მისასვლელი გზა შეადგენს 9.0 მ-დან 12.0 მ-მდე;

თავისუფალი სივრცე ავტოკიბეებისთვის გათვალისწინებულია მინიმუმ 8 მეტრი შენობის 3 მხარეს;

915.13.2 პუნქტის თანახმად სც ჯგუფის შენობაში რადგან ის არ აღემატება სიგანეში 100მ-ს და სიმაღლეში 75 მ-ს არ გვჭირდება სახანძრო ავტოკიბეებისთვის გზის ყველა მხრიდან მოწყობა.

915.23 პუნქტის მიხედვით ვინაიდან ტერიტორიაზე ჩიხური გზა აღემატება 45 მ-ს მოწყობილია 15X15 მ-ზე მოსაბრუნებელი მოედანი.

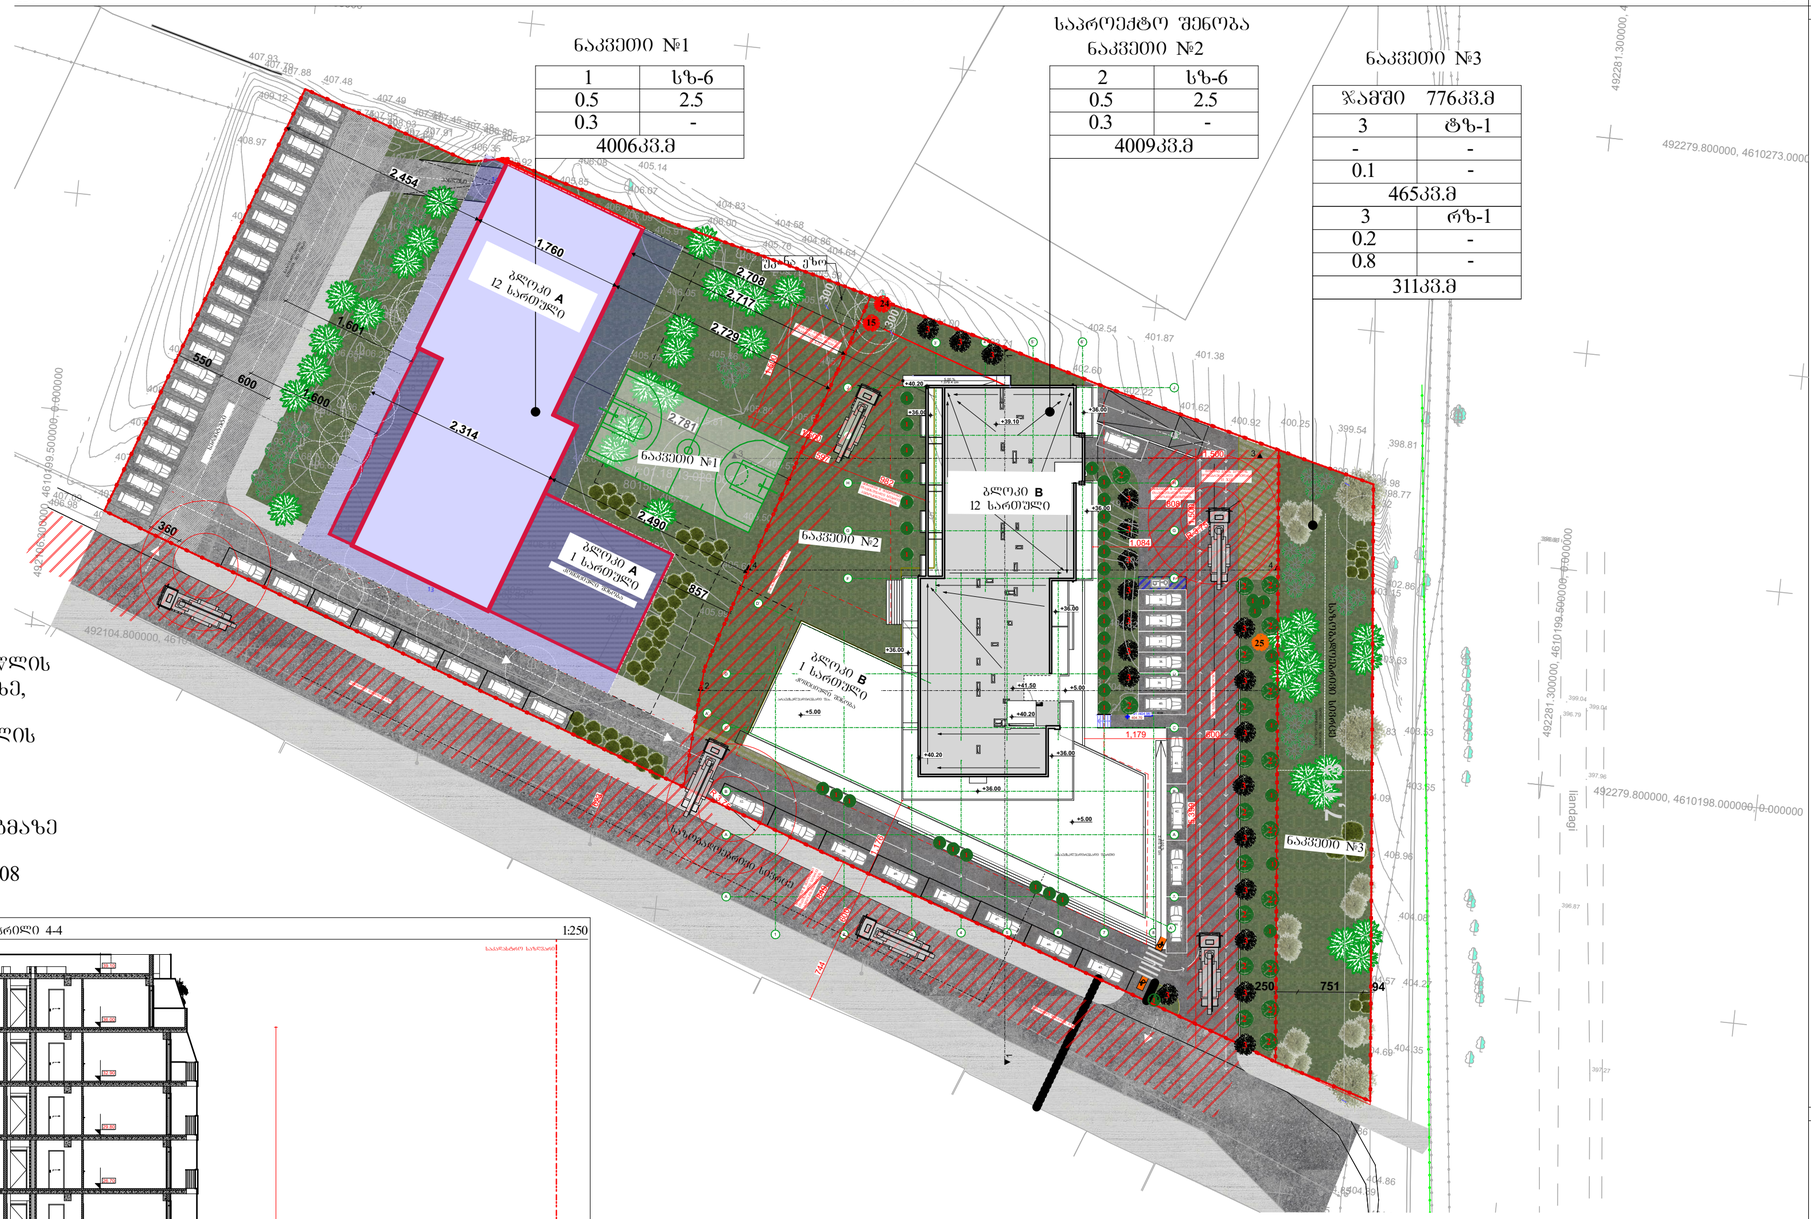
ნაკვეთი №1
1 | სზ-6
0.5 | 2.5
0.3 | -
4006კვ.მ
საპროექტო შენობა
ნაკვეთი №2
2 | სზ-6
0.5 | 2.5
0.3 | -
4009კვ.მ
ნაკვეთი №3
ჯამში 776კვ.მ
3 | ჩზ-1
- | -
0.1 | -
465კვ.მ
3 | რზ-1
0.2 | -
0.8 | -
311კვ.მ
ბლოკი A 12 სართული
ბლოკი A 1 სართული
ბლოკი B 12 სართული
ბლოკი B 1 სართული
ნაკვეთი №1
ნაკვეთი №2
ნაკვეთი №3
ავტოსადგომი სტანდარტული
ავტოსადგომი მცირეგაბარიტული
ავტოსადგომი მაღალი ინვალიდი
ბეტონის ბორდიური
ასფალტის საფარი
ბეტონის ფილა
