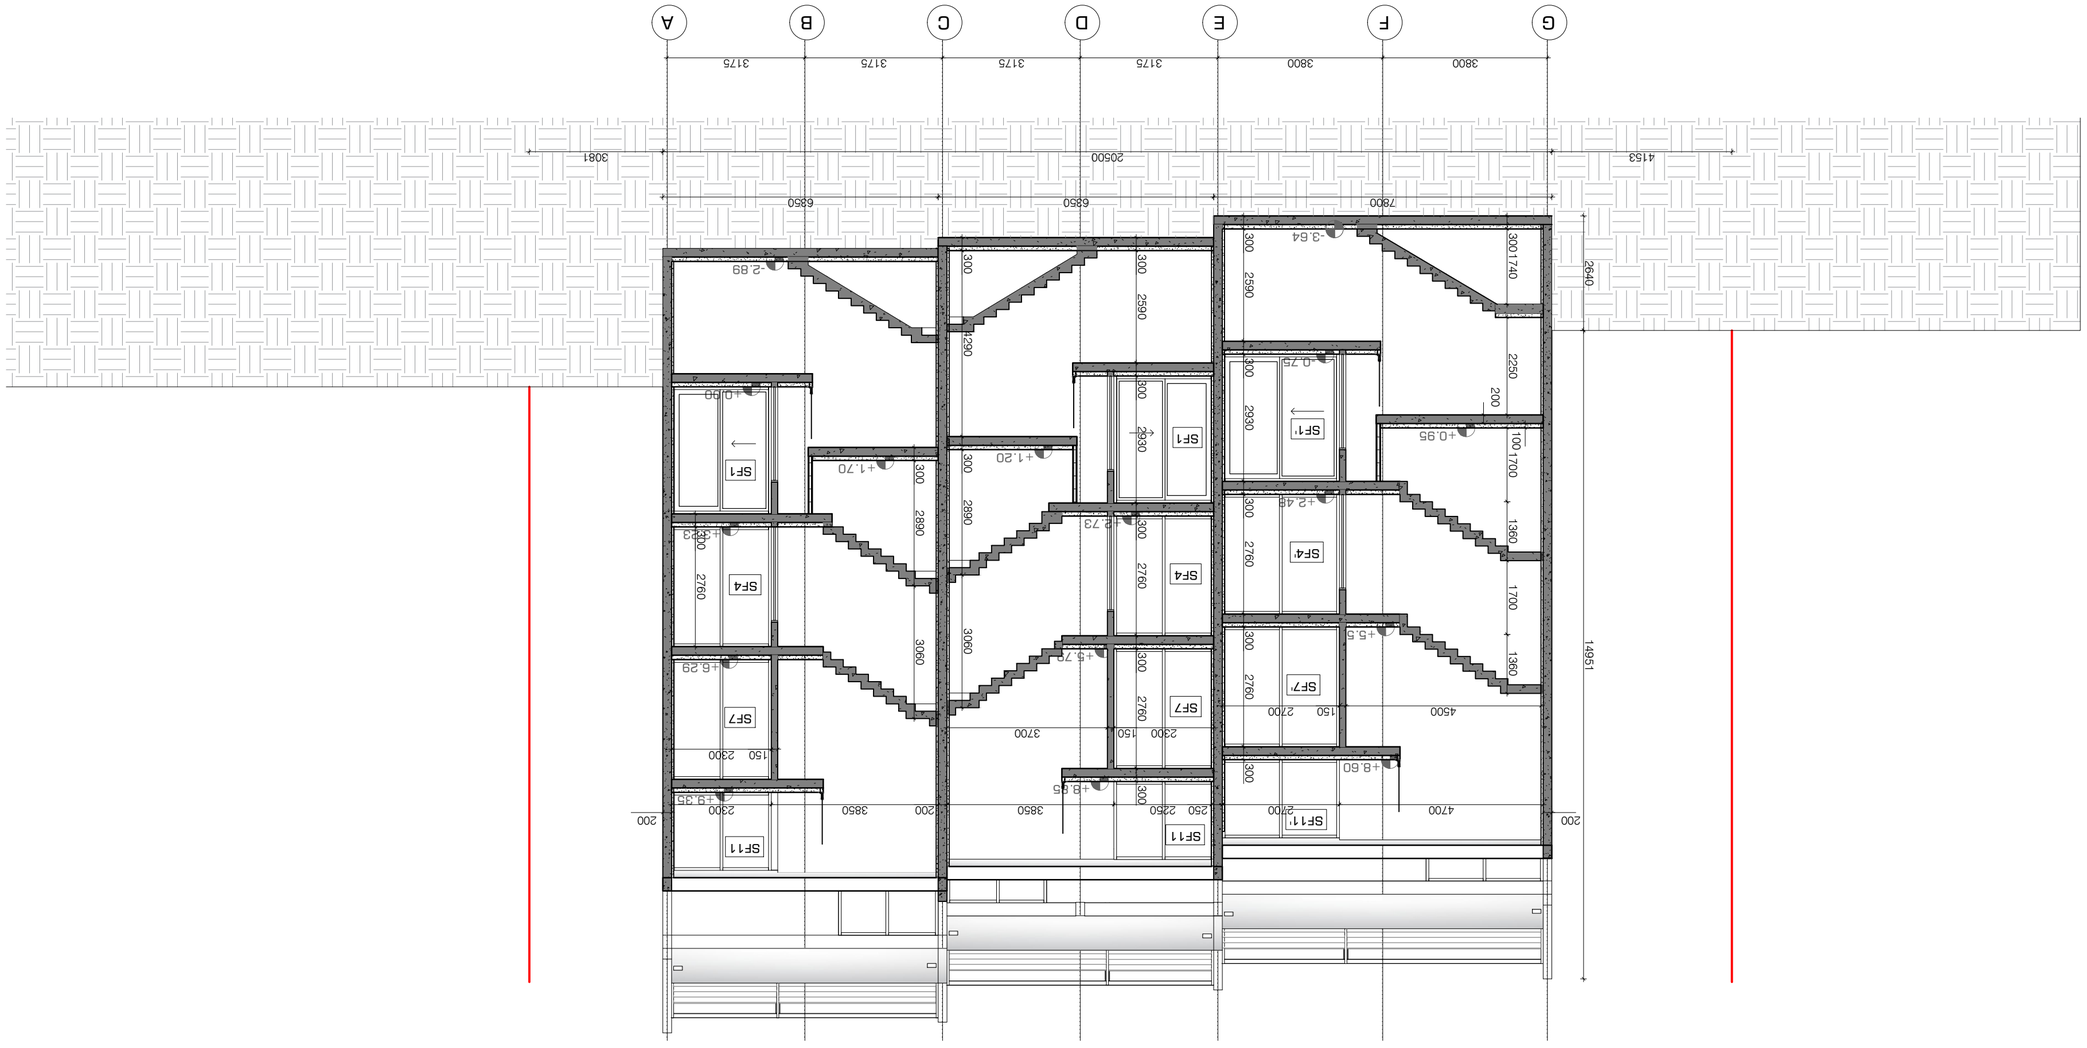
A
B
C
D
E
F
G
3175
3175
3175
3175
3800
3800
7800
6850
6850
20500
3081
4153
14951
2640
1740
300
2590
2250
200
1700
1360
1700
1360
2930
2760
3060
2890
2760
2760
2760

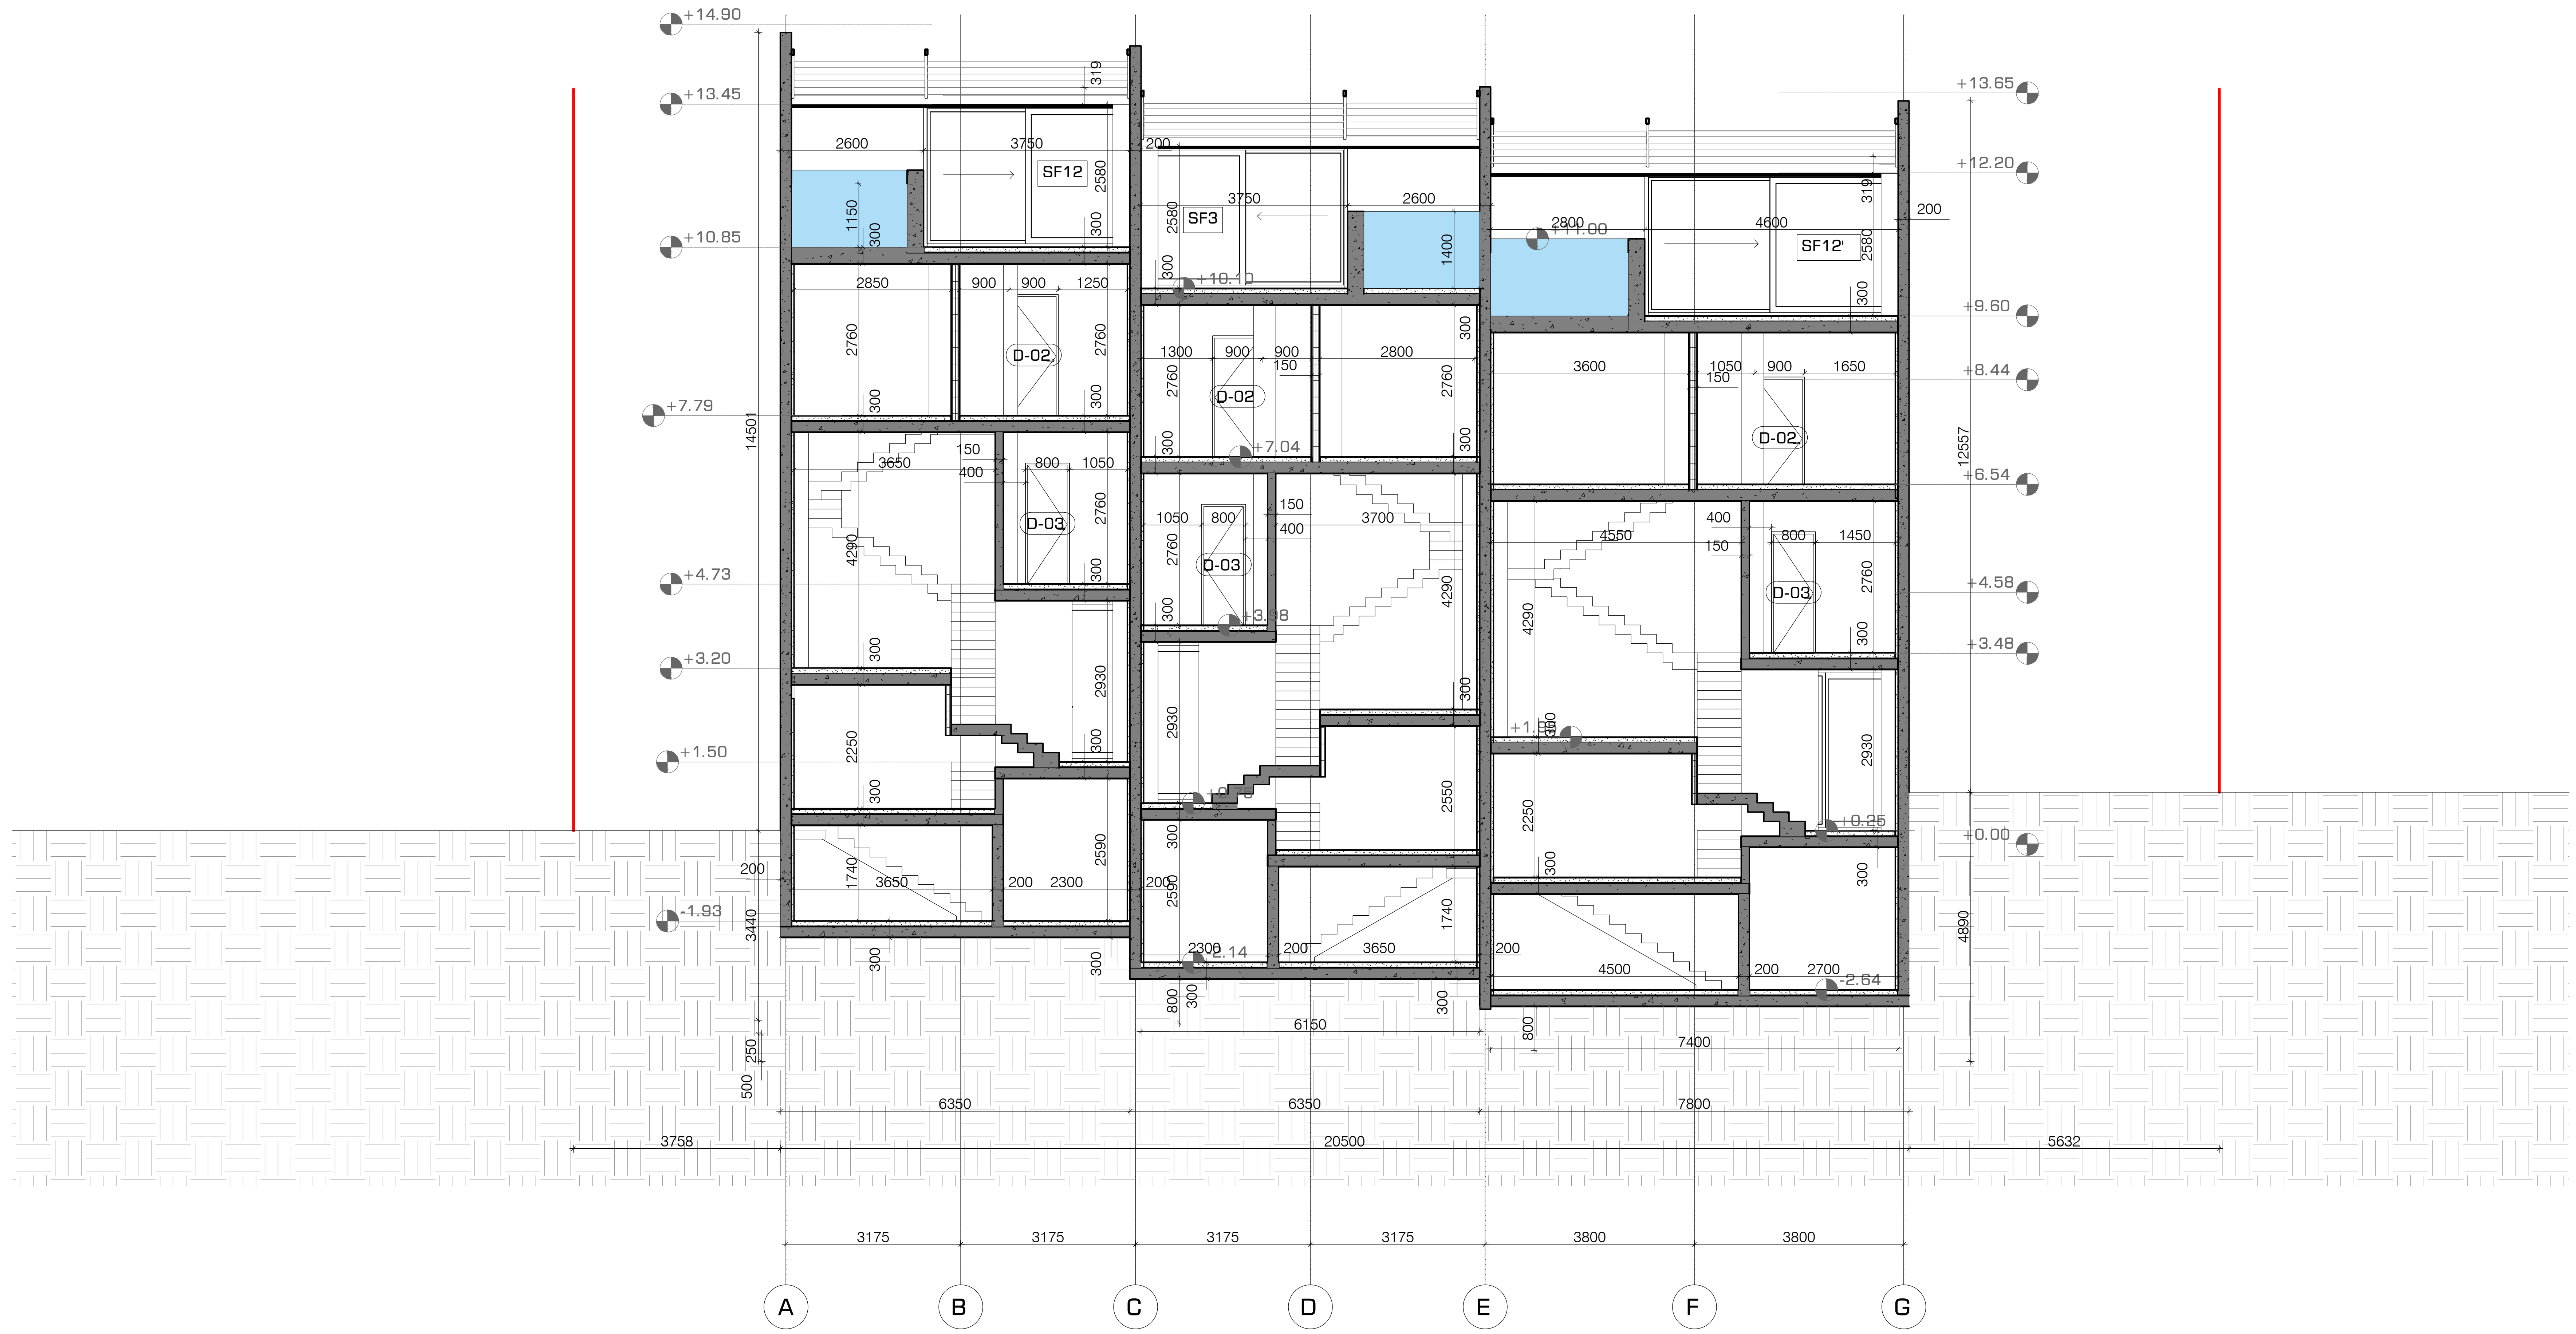

პროექტის დასახელება

"წავკისის ველი"
მრავალბინიანი საცხოვრებელი
სახლი
ს.კ. 81.02.19.222

ექსპლიკაცია

შენიშვნები და სიმბოლოები

პროექტის ფოტო

ნახაზის დასახელება

ჭრილი 1-2

მასშტაბი	1:100
მთ.არქიტექტორი	ი.აბაშიძე
არქიტექტორი	დ.შაფაქიძე
არქიტექტორი	თ.ტეხოვა
არქიტექტორი	თ.ფეიქრიშვილი
ვიზუალიზაცია	დ.კენჭოშვილი

თარიღი 2022.11.11

ფურცელი A2

რევ.	გვერდი
00	000

ა-202

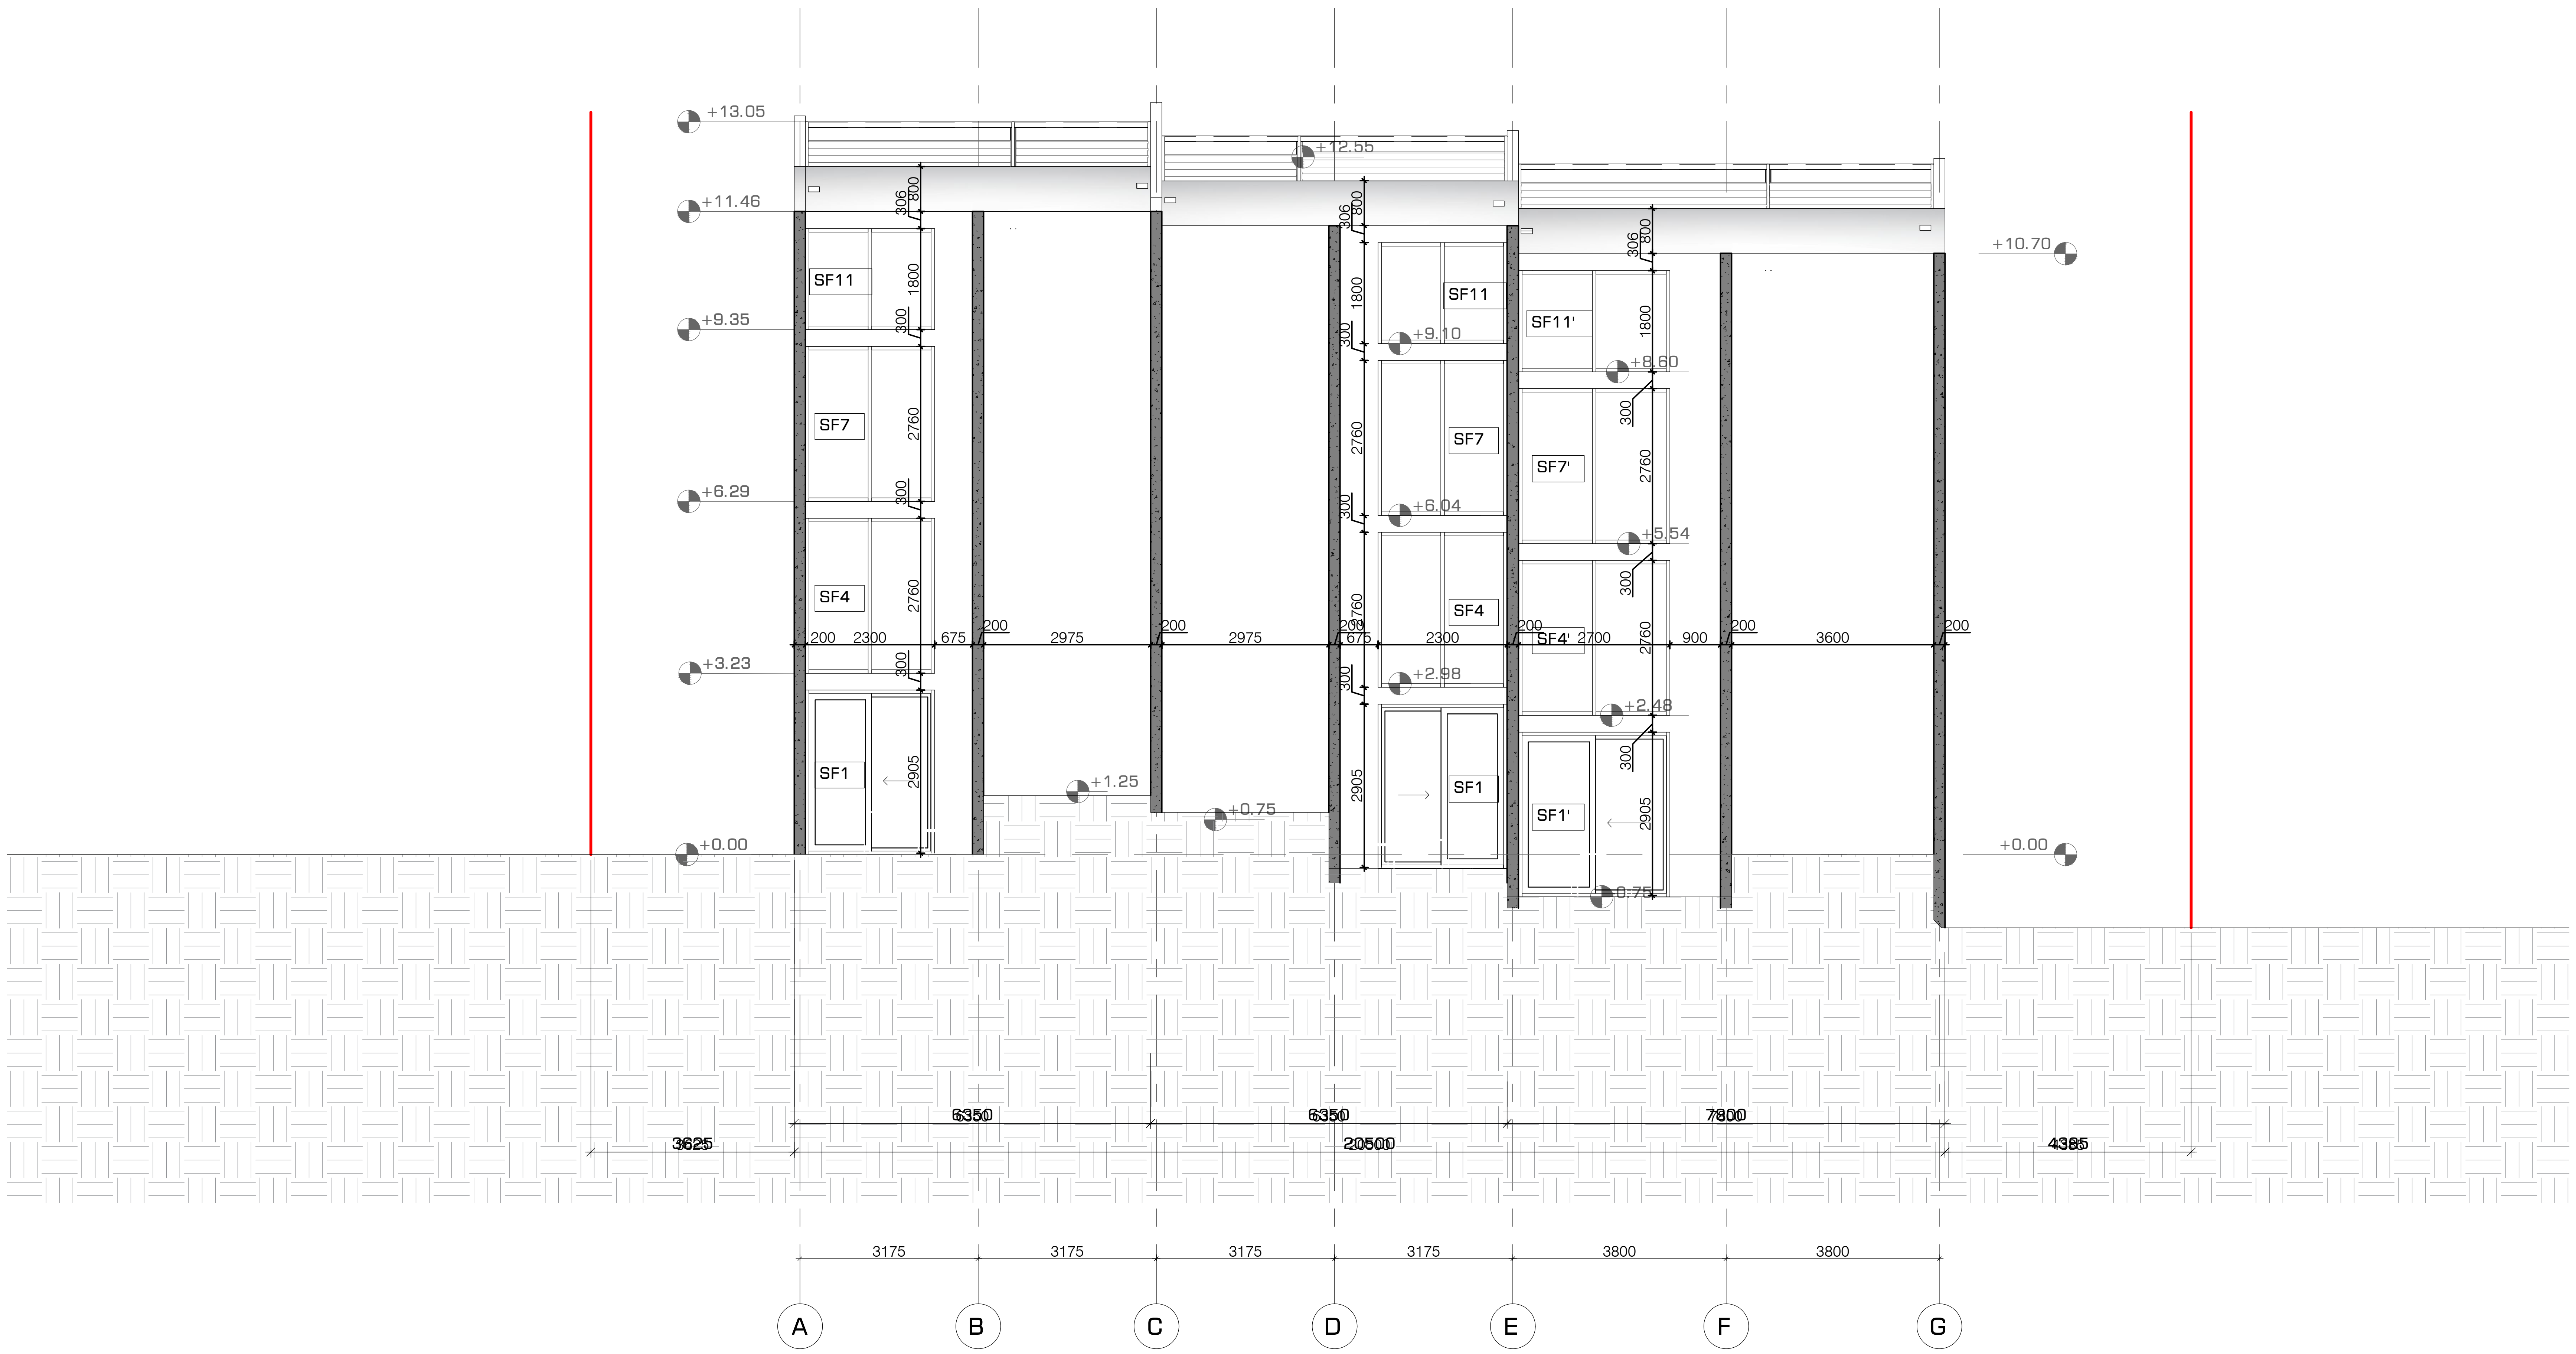

პროექტის დასახელება

"ნავკისის ველი"
მრავალბინიანი საცხოვრებელი
სახლი
ს.კ. 81.02.19.222

ექსპლიკაცია

შენიშვნები და სიმბოლოები

პროექტის ფოტო

ნახაზის დასახელება

ჭრილი 2-1

მასშტაბი	1:100
მთ.არქიტექტორი	ი.აბაშიძე
არქიტექტორი	დ.შაფაქიძე
არქიტექტორი	თ.ტეხოვა
არქიტექტორი	თ.ფეიქრიშვილი
ვიზუალიზაცია	დ.ჯენჭოშვილი

თარიღი 2022.11.11

რევ.	გვერდი
00	000

ფურცელი A2

ა-203


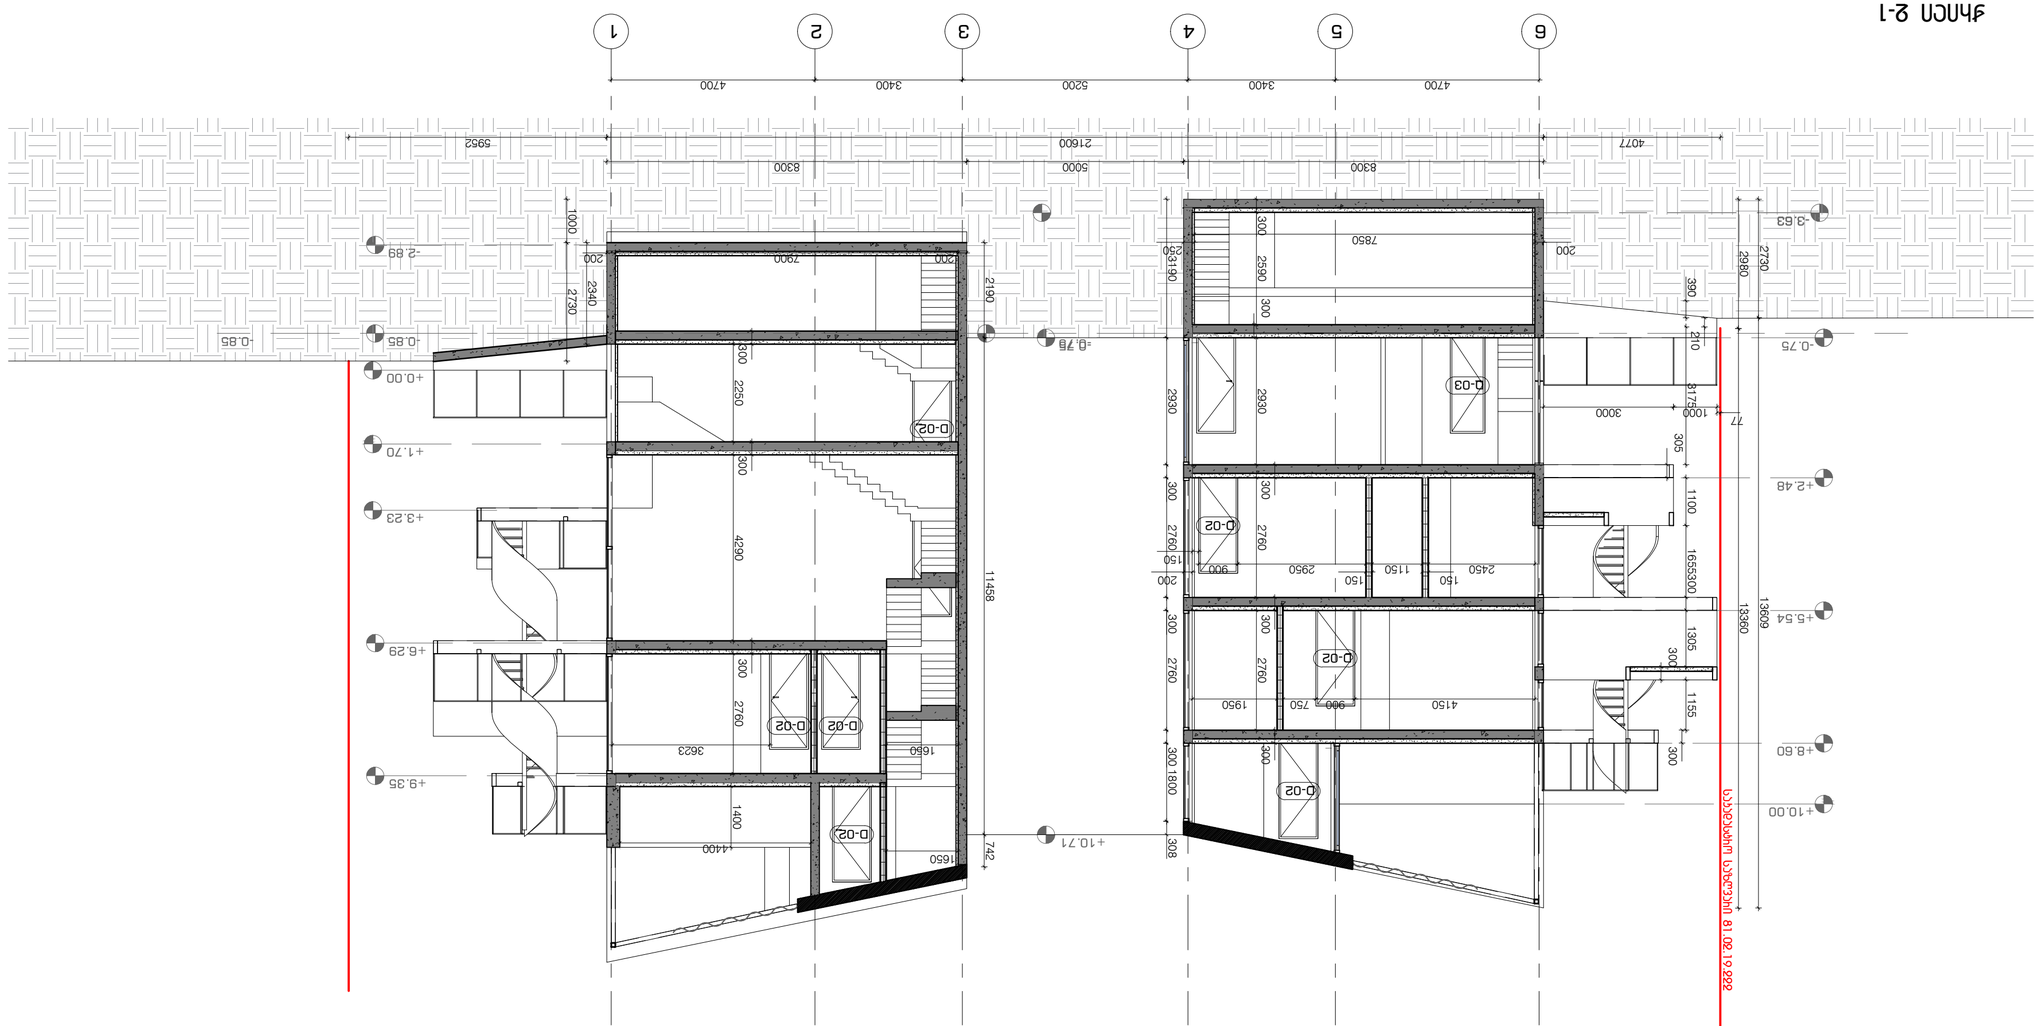









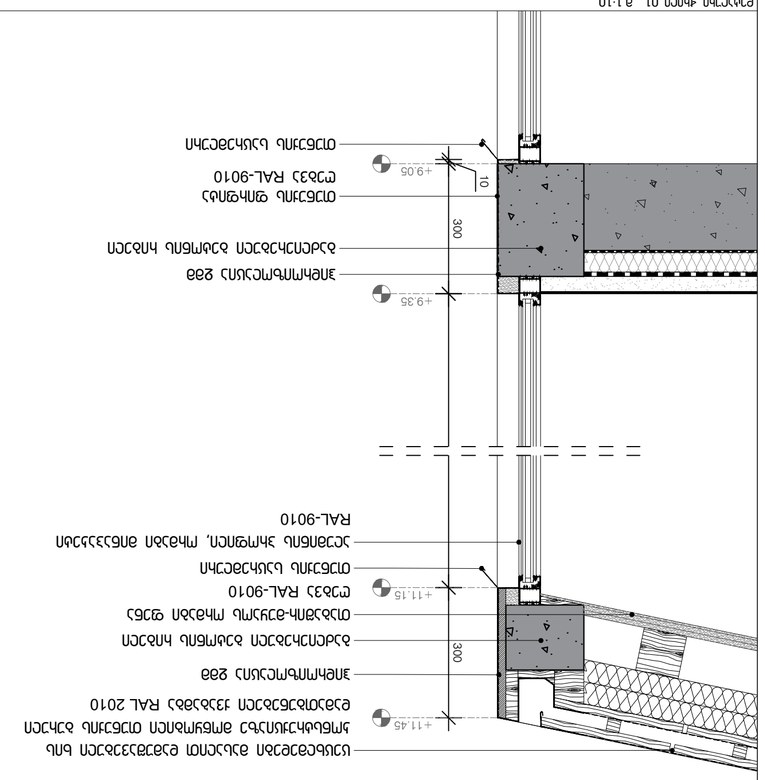





















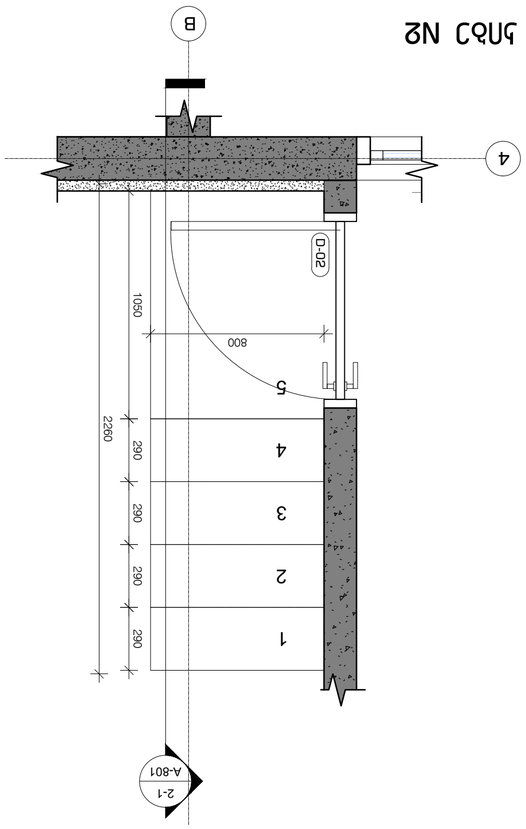


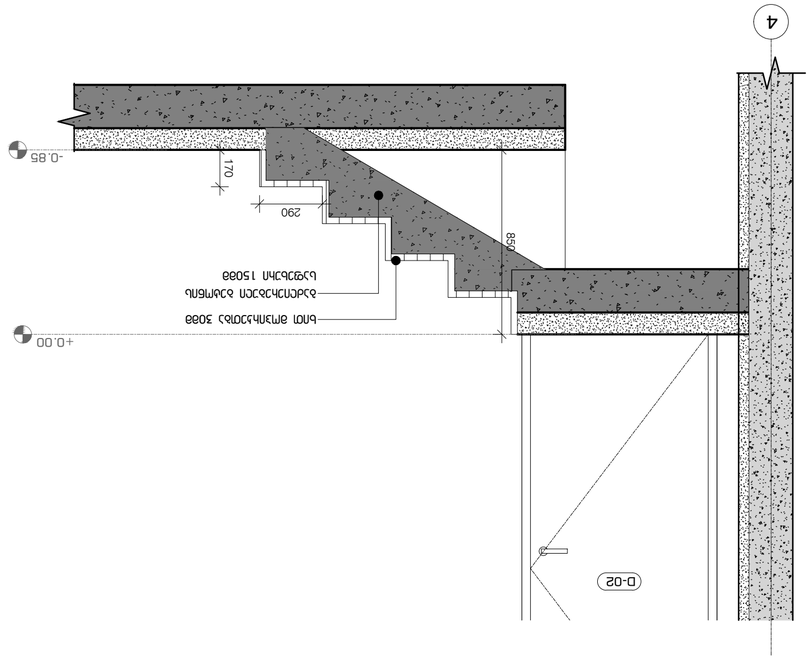

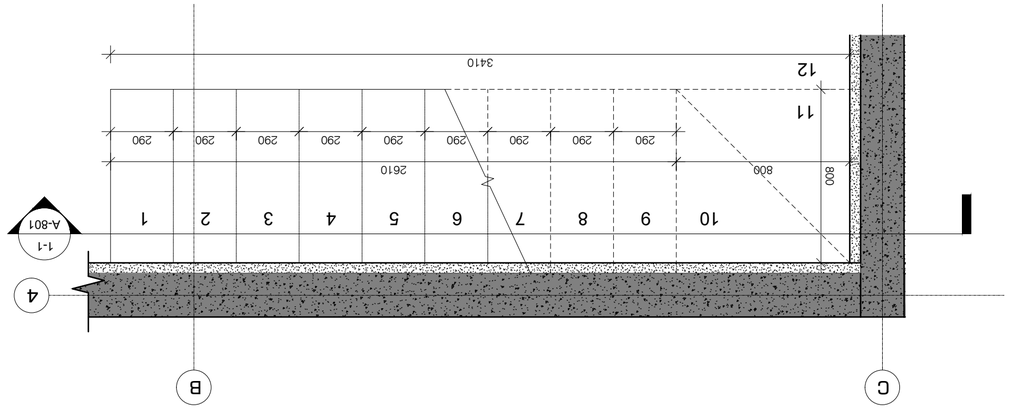


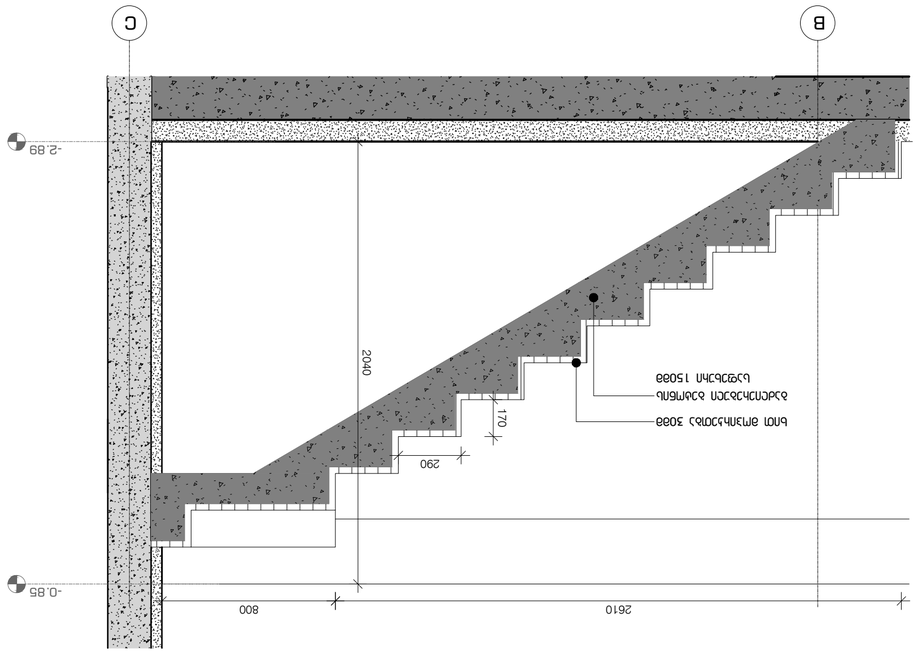
























































































































































































































































































































































































































































































































































































































































































































































































































































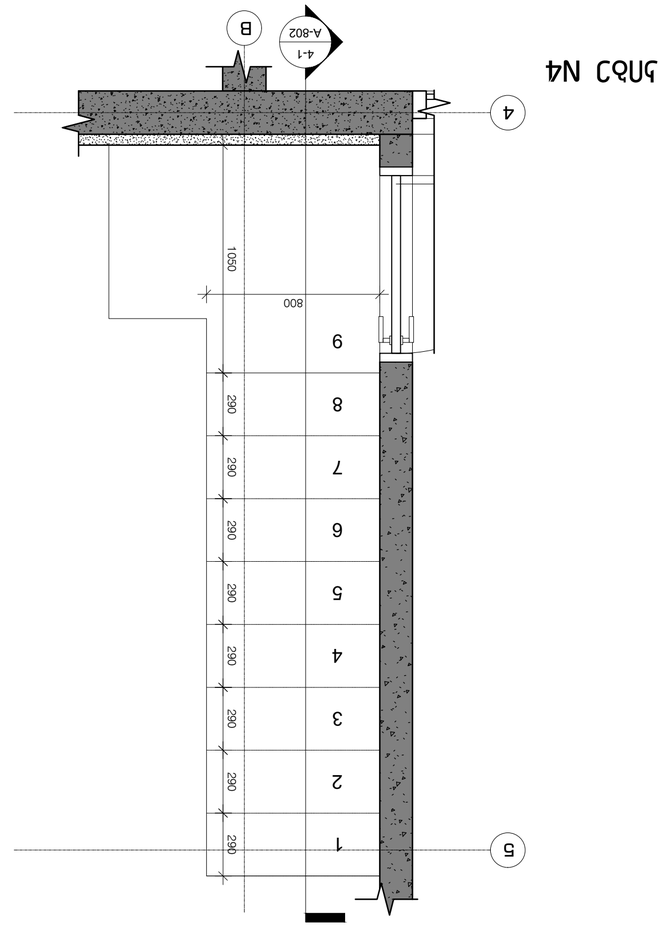

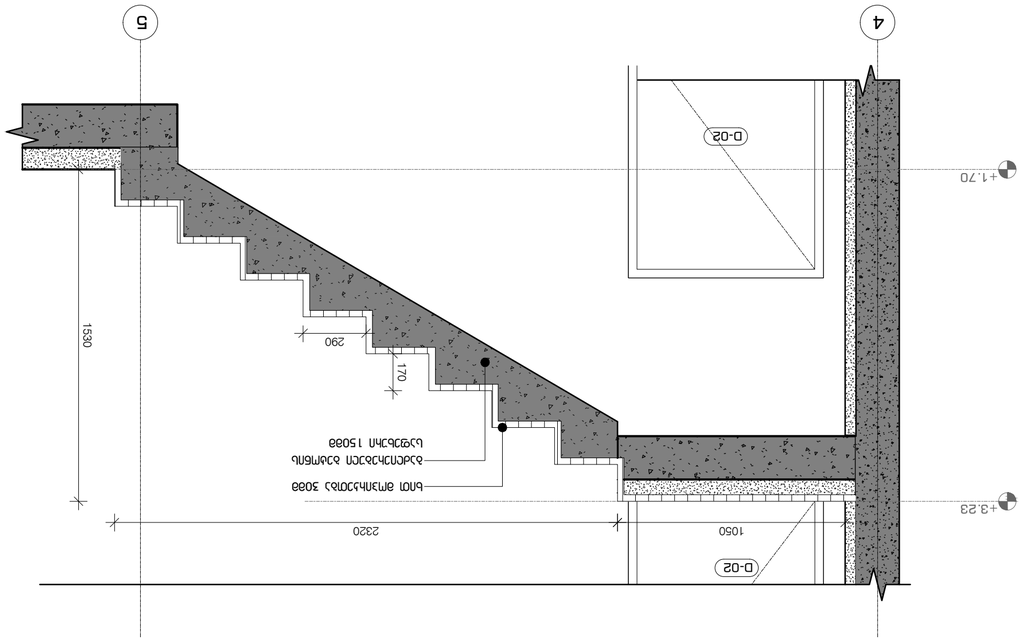

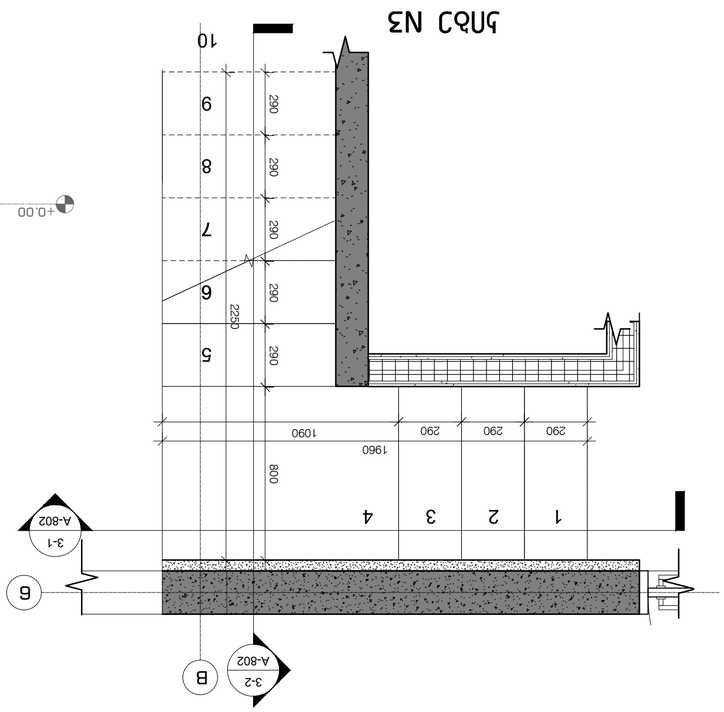

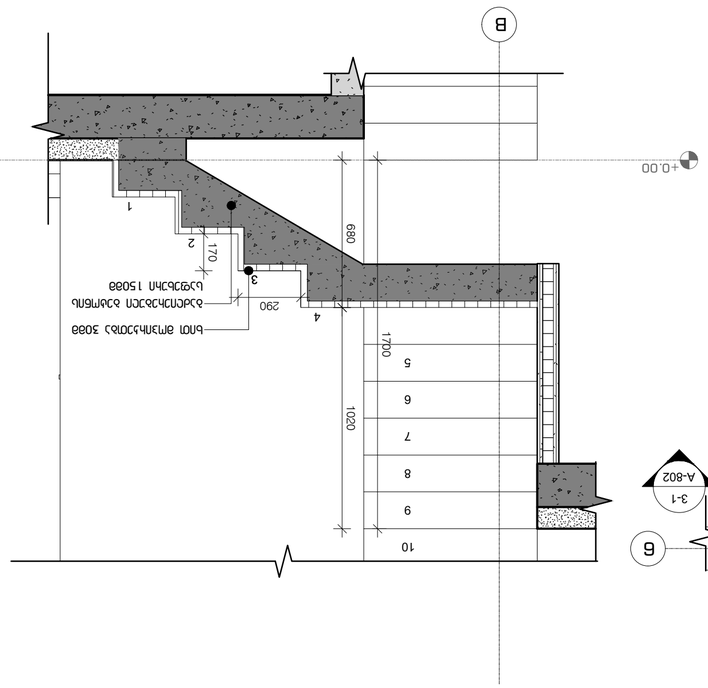

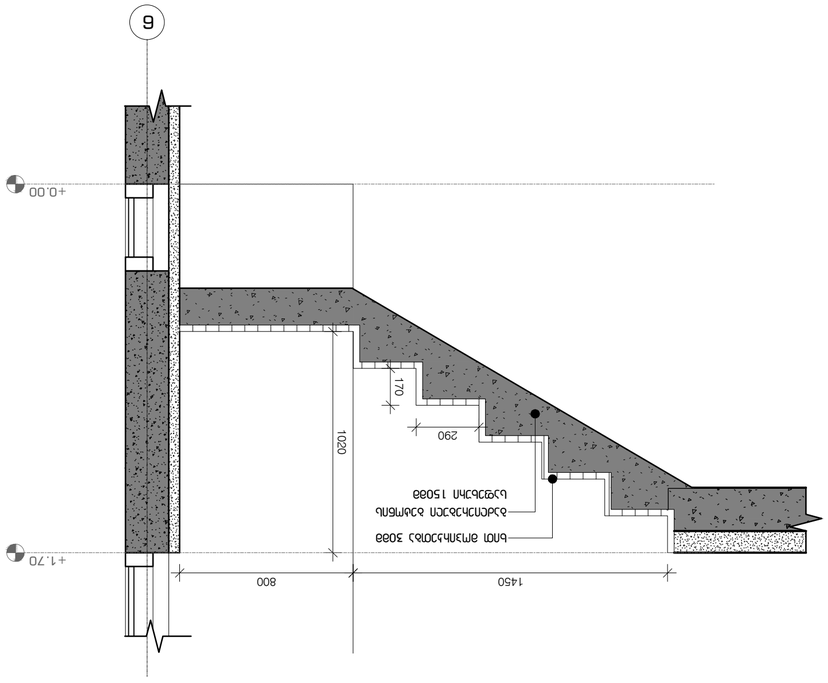





















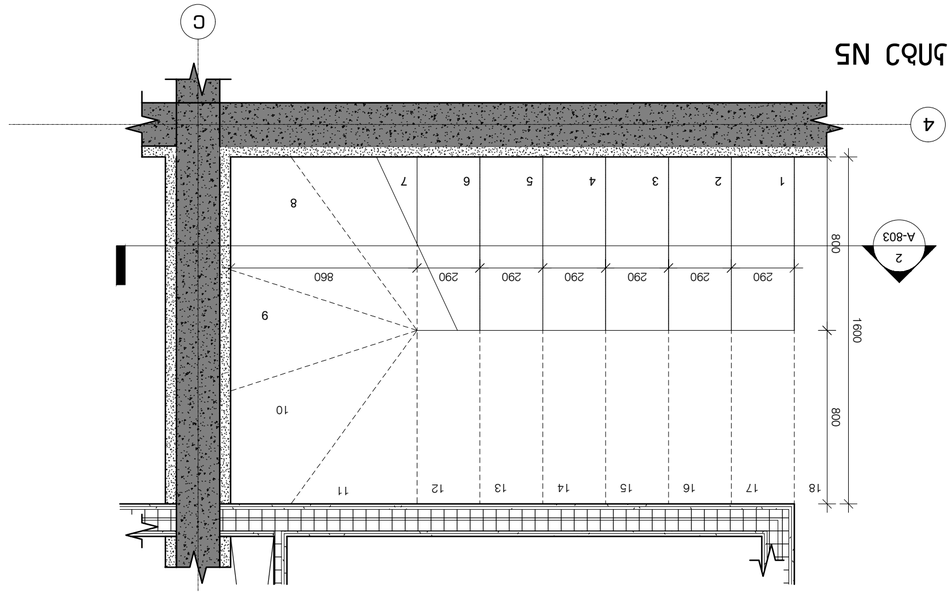

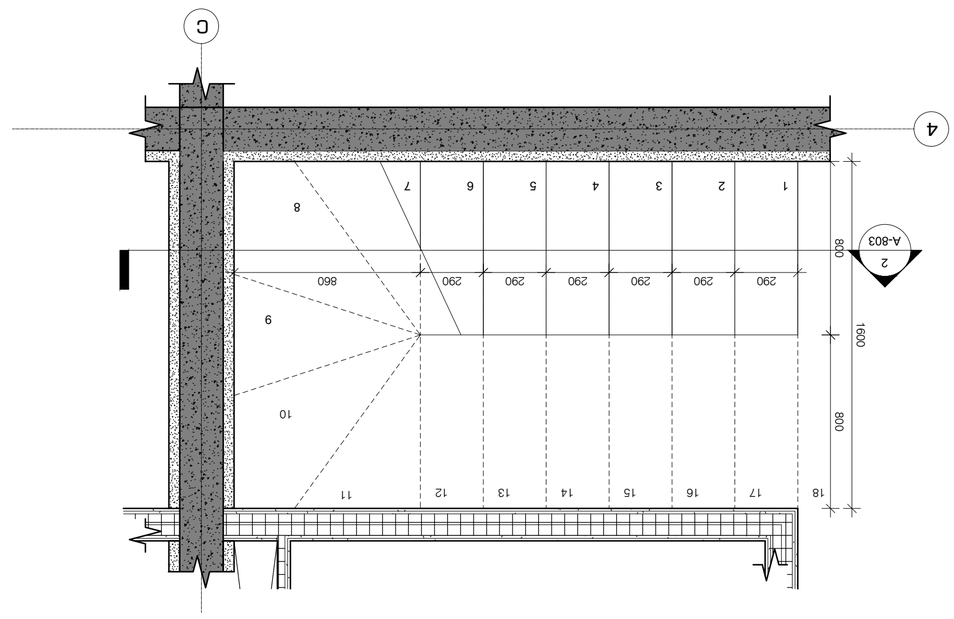

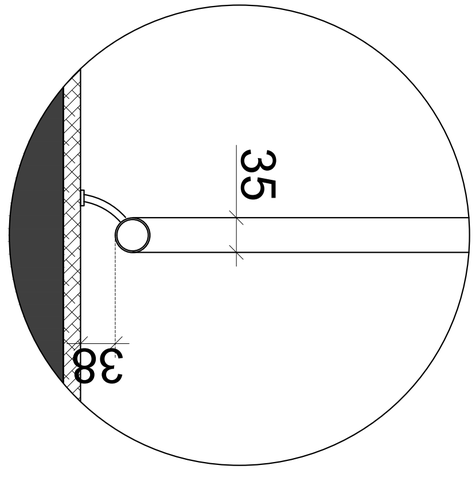

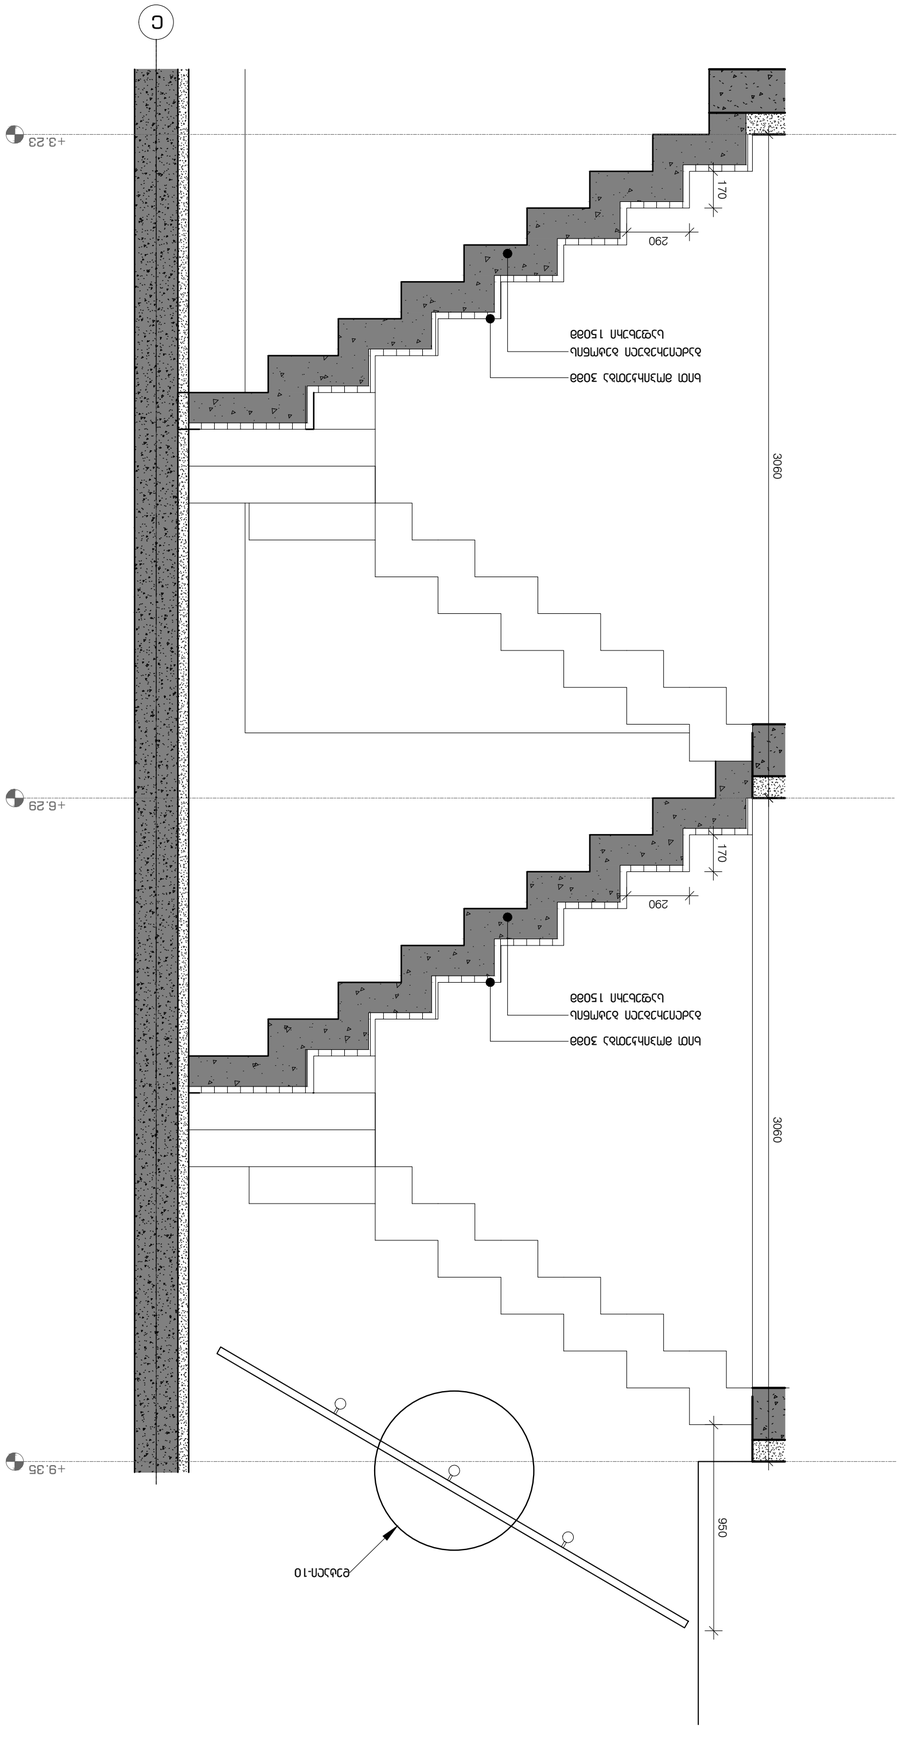












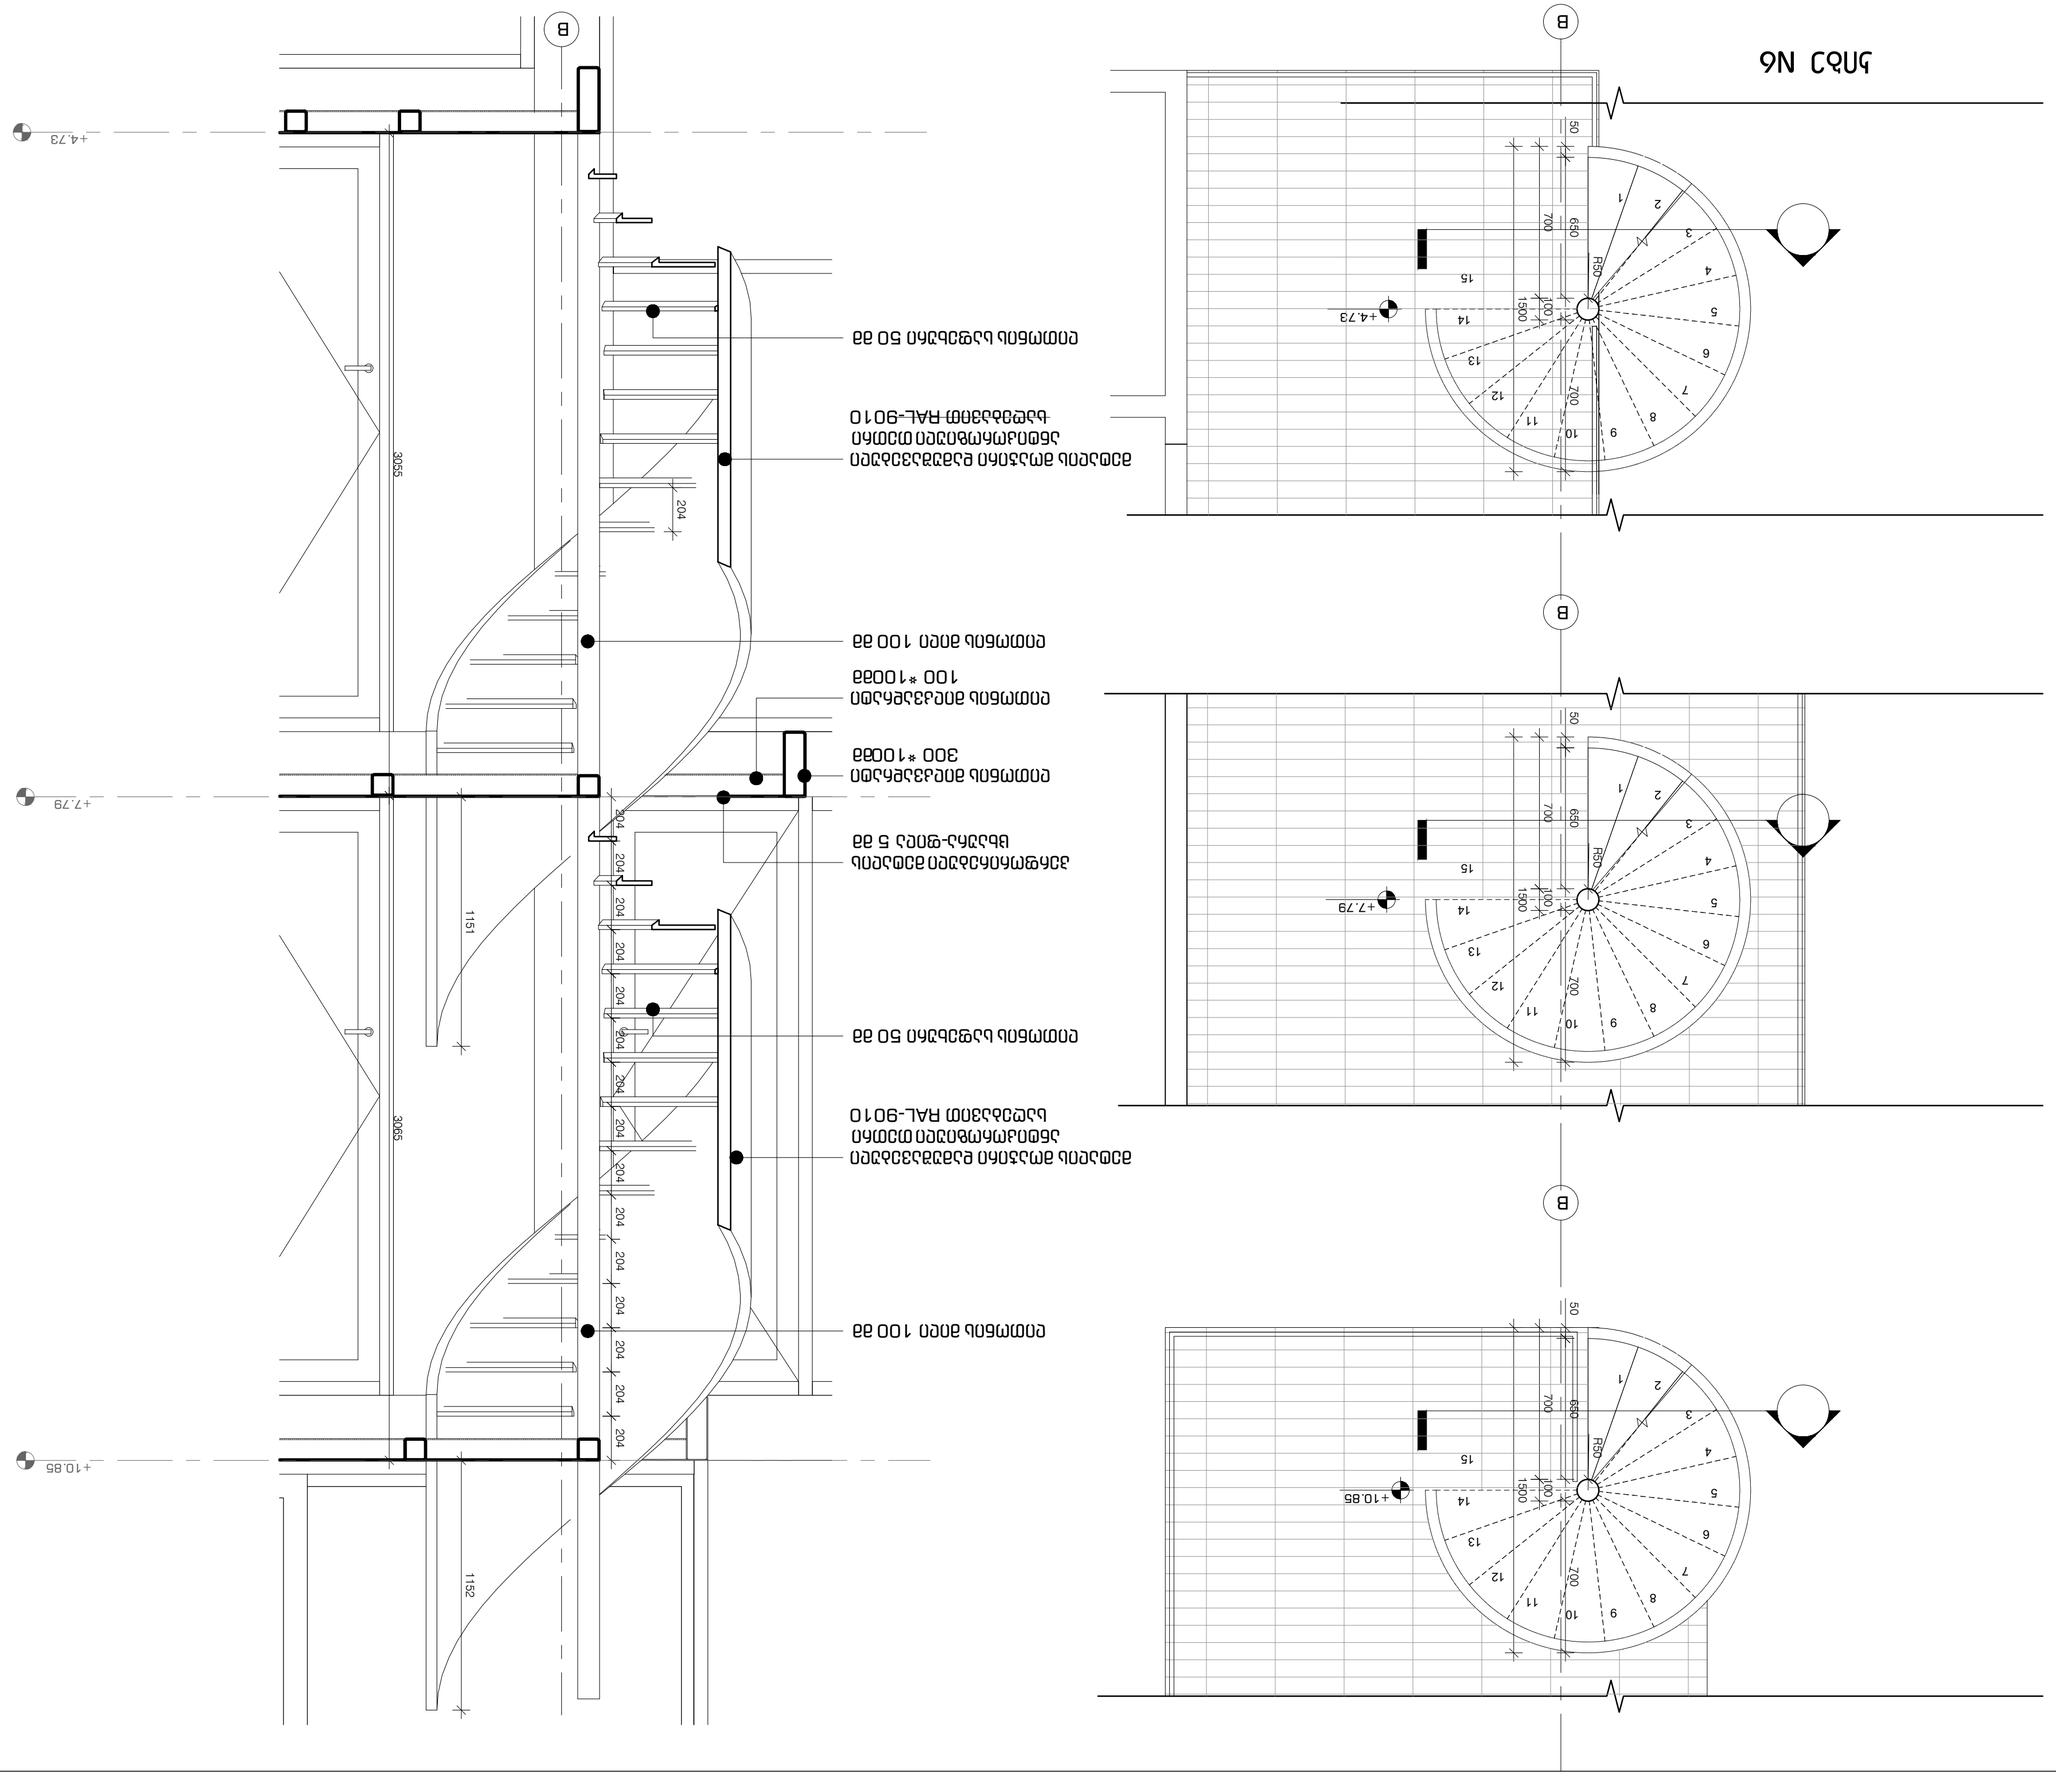
















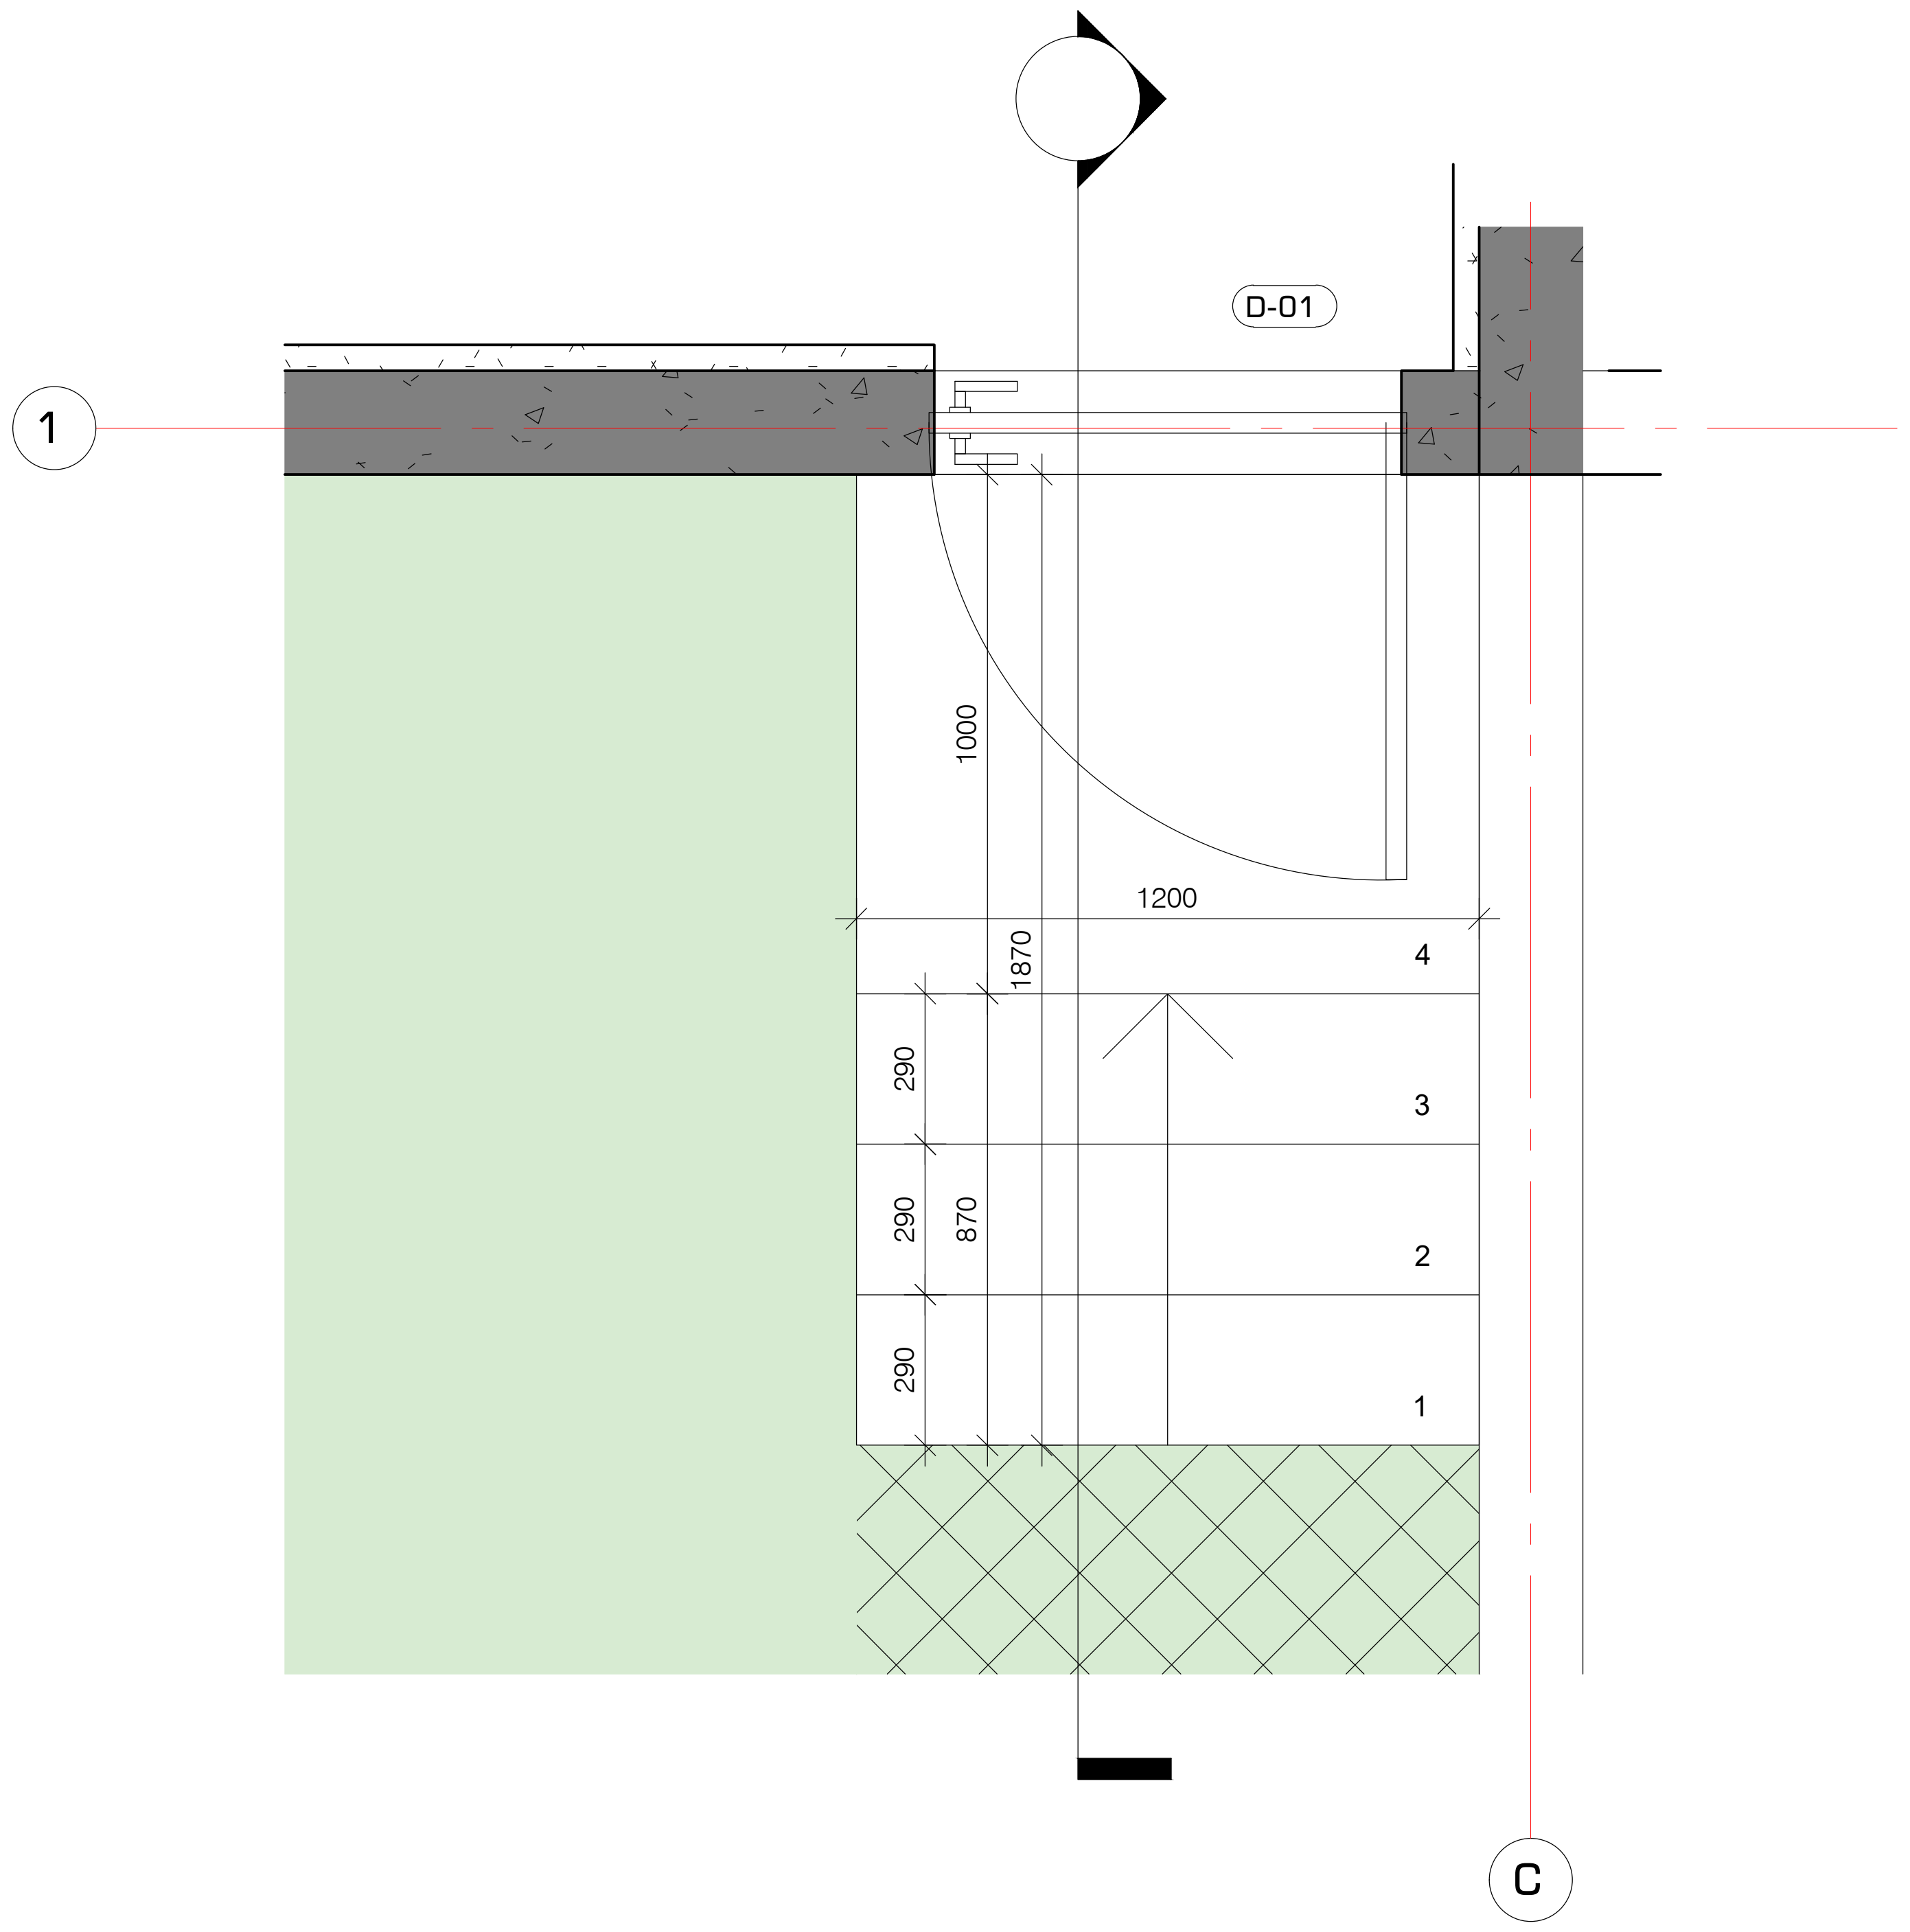

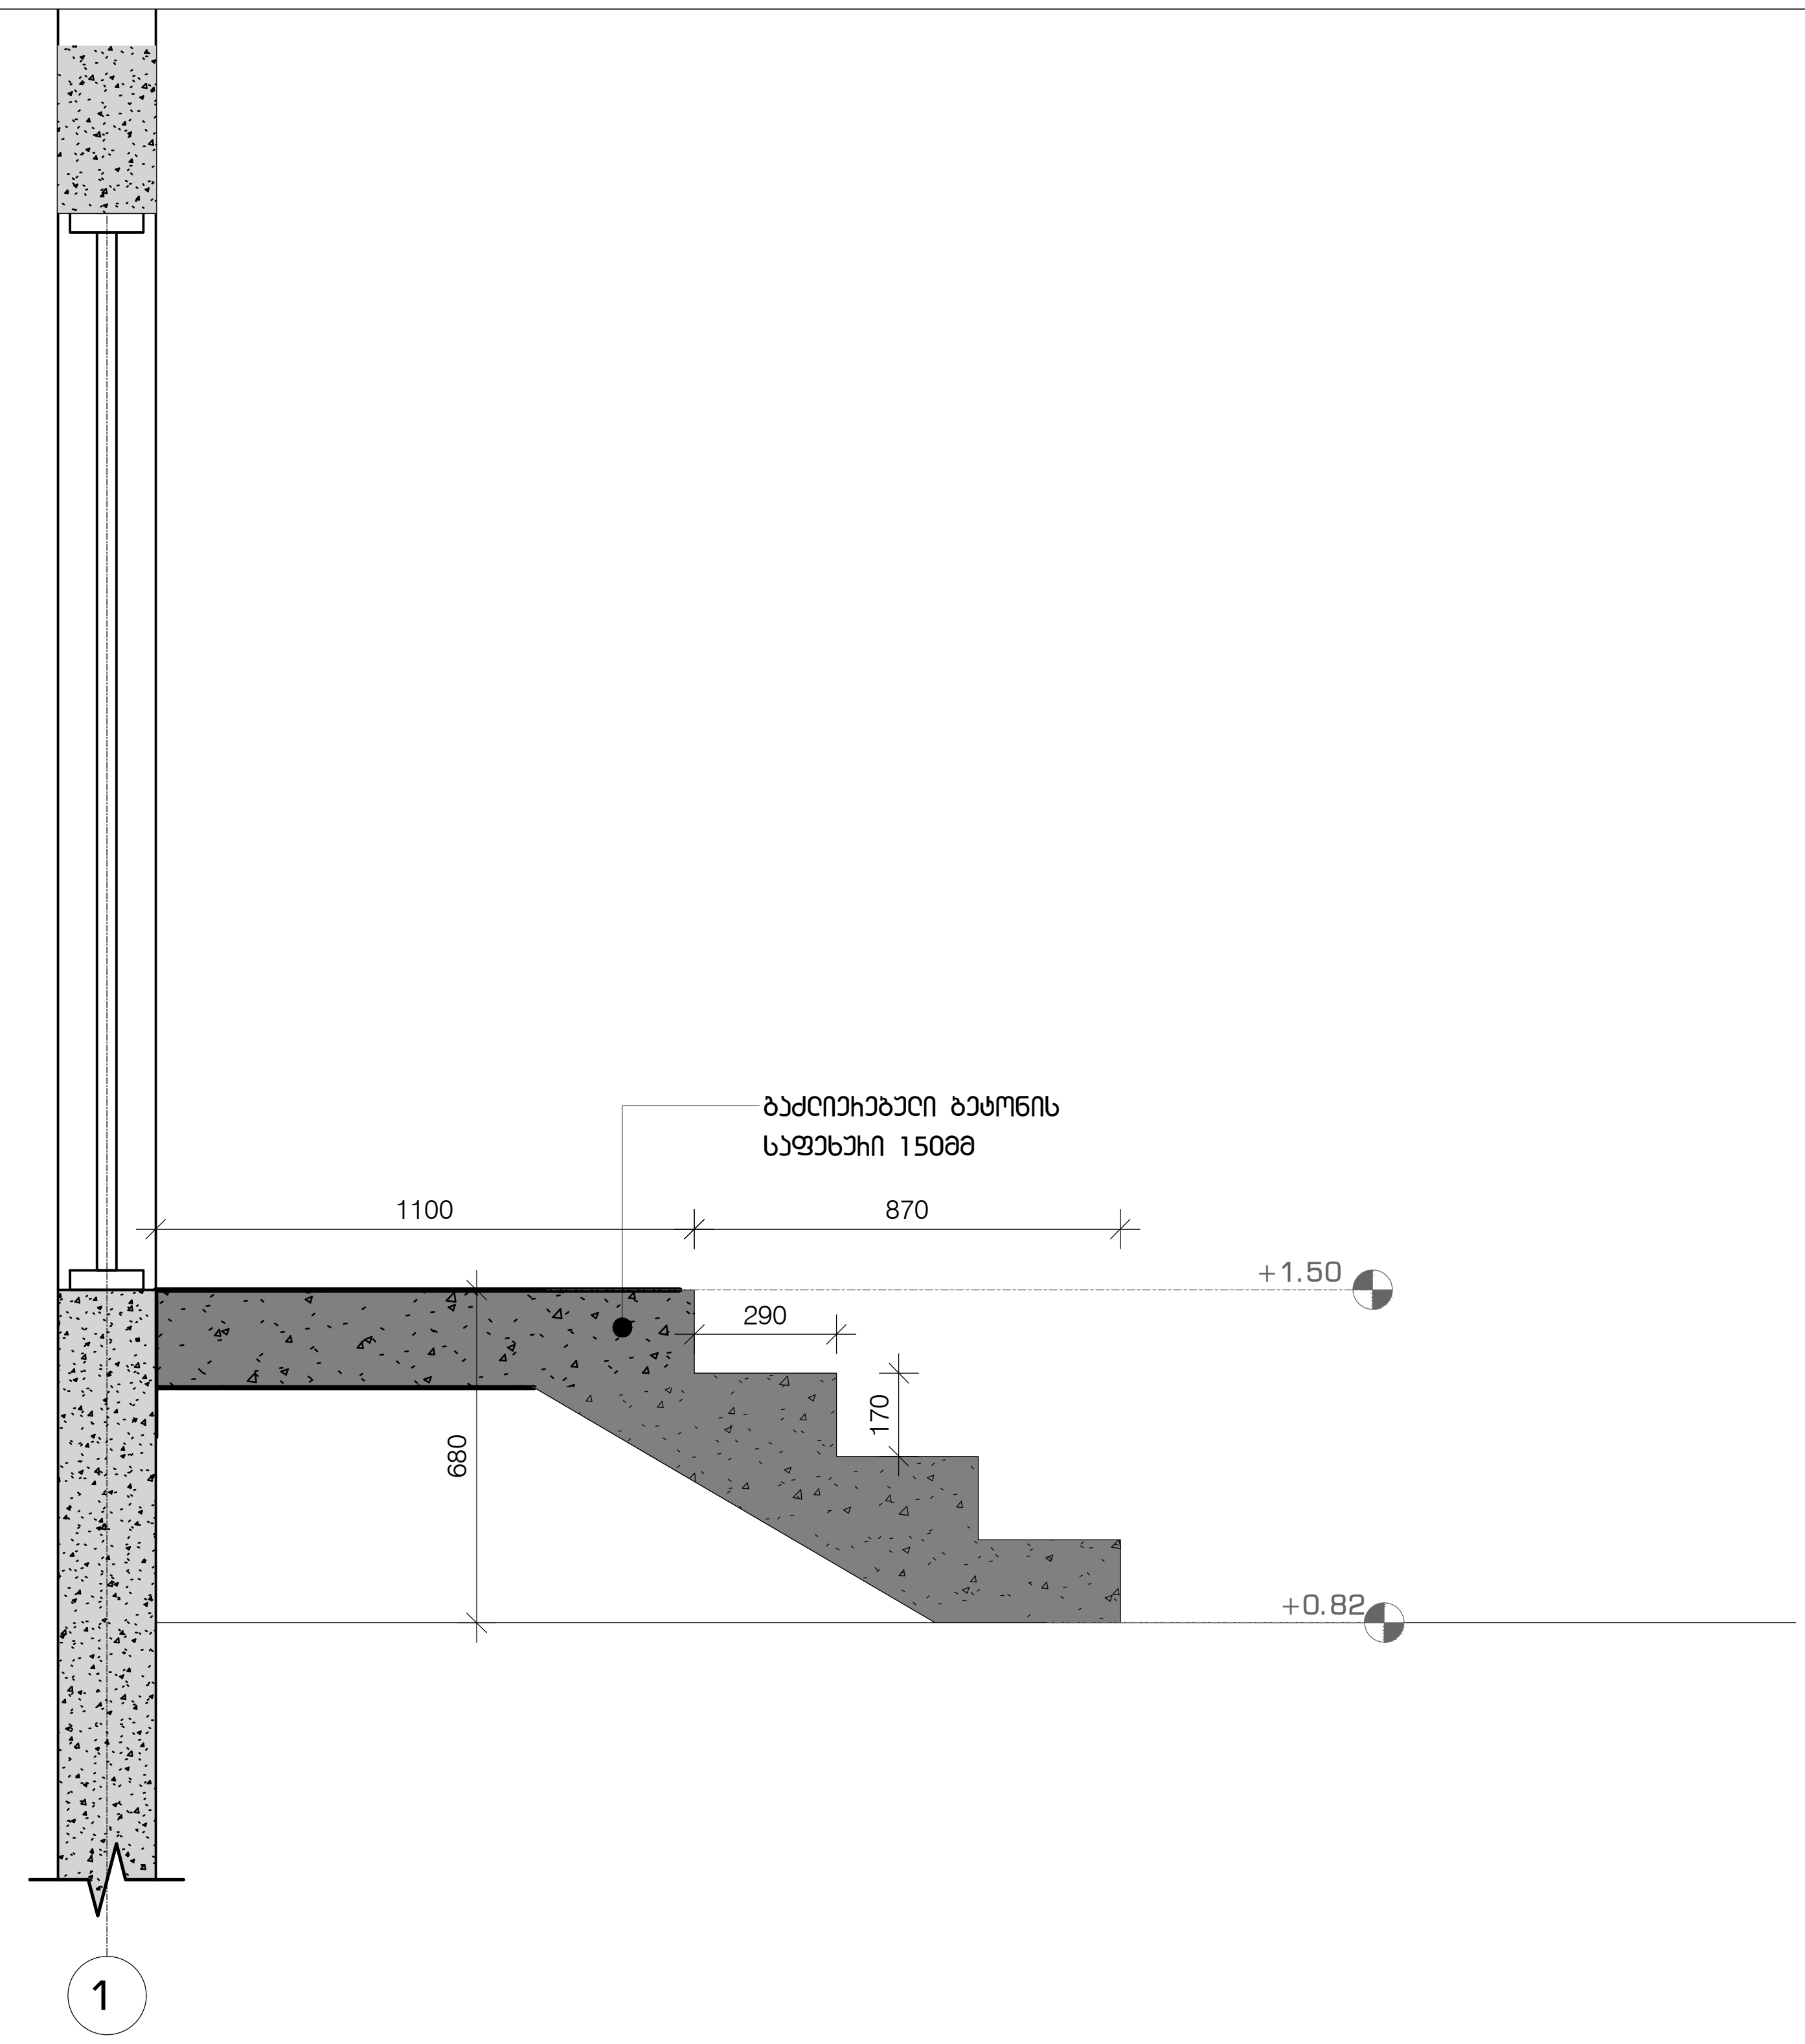

პროექტის დასახელება

"ნავკისის ველი"
მრავალბინიანი საცხოვრებელი სახლი
ს.კ. 81.02.19.222

ექსპლიკაცია

შენიშვნები და სიმბოლოები

პროექტის ფოტო

ნახაზის დასახელება

კიბე

მასშტაბი	1:50
მთ.არქიტექტორი	ი.აბაშიძე
არქიტექტორი	დ.შაფაქიძე
არქიტექტორი	თ.ტეხოვა
არქიტექტორი	თ.ფეიქრიშვილი
ვიზუალიზაცია	დ.კენჭოშვილი

თარიღი 2022.11.11

ფურცელი A2

რევ.	გვერდი
00	000

ა-805

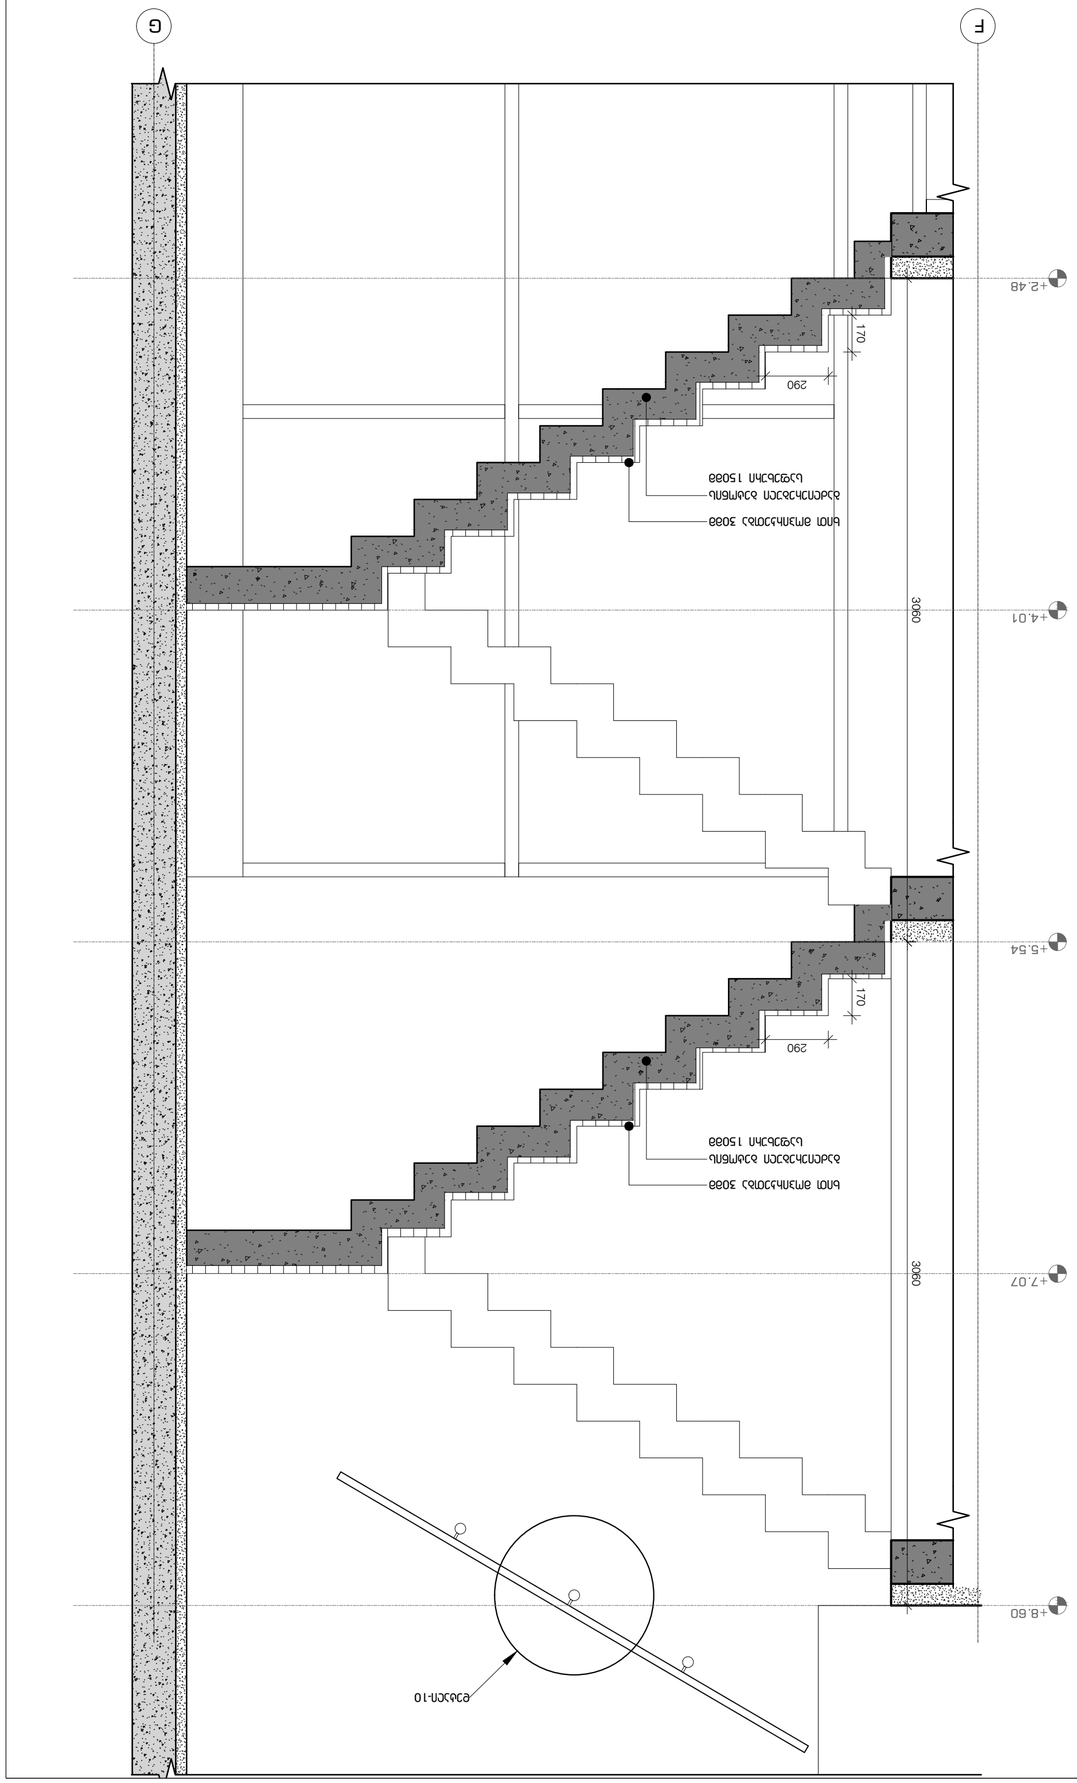

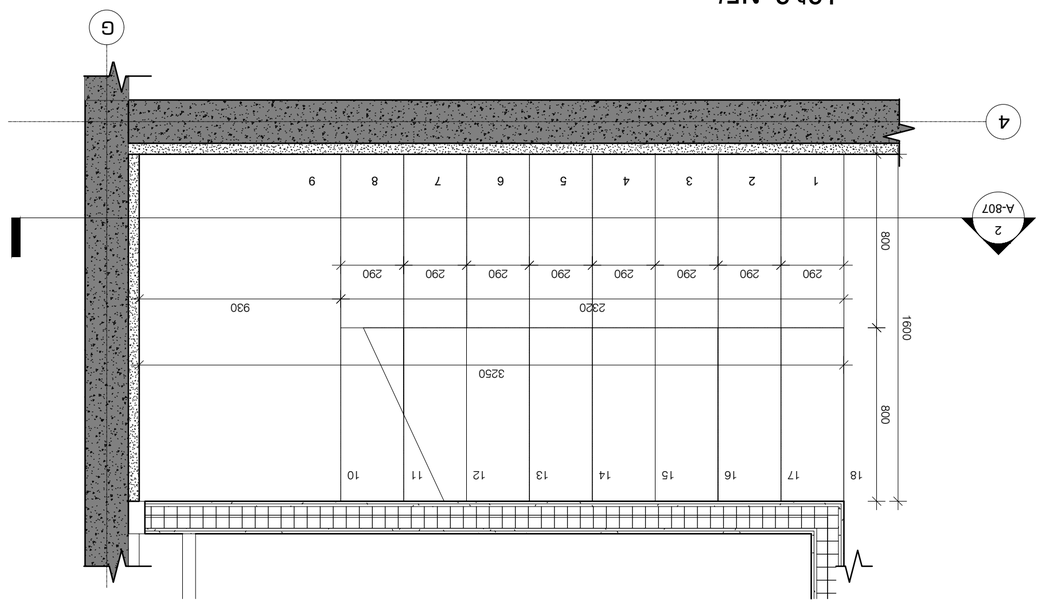

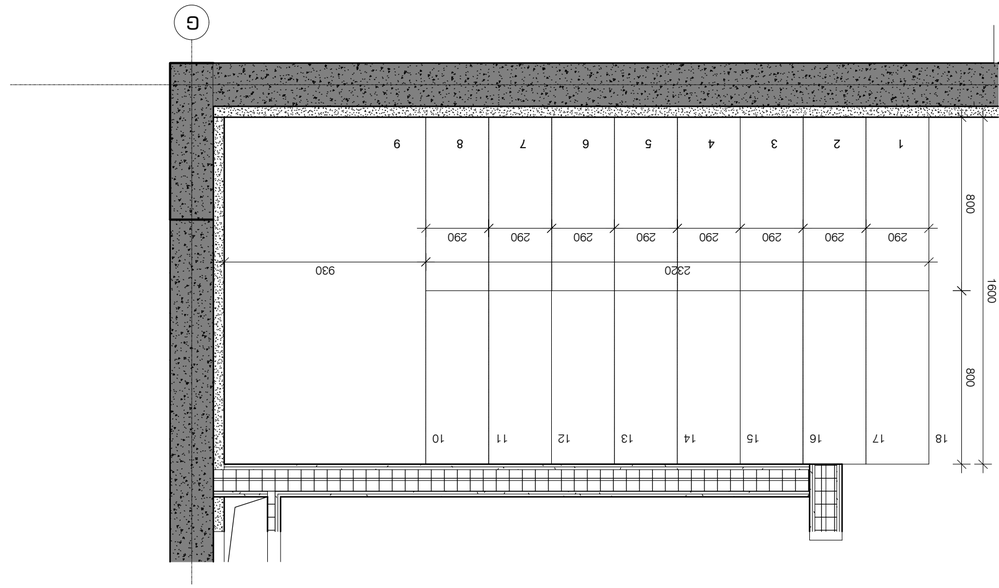

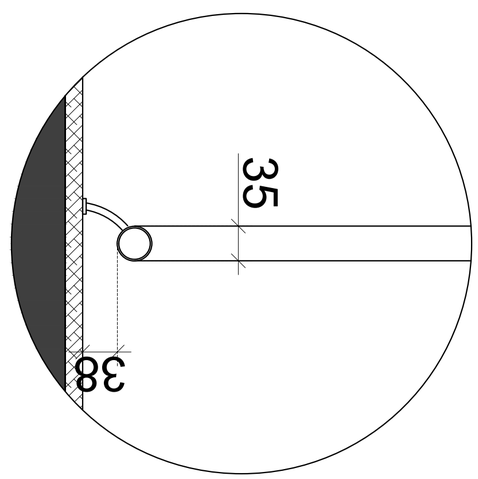











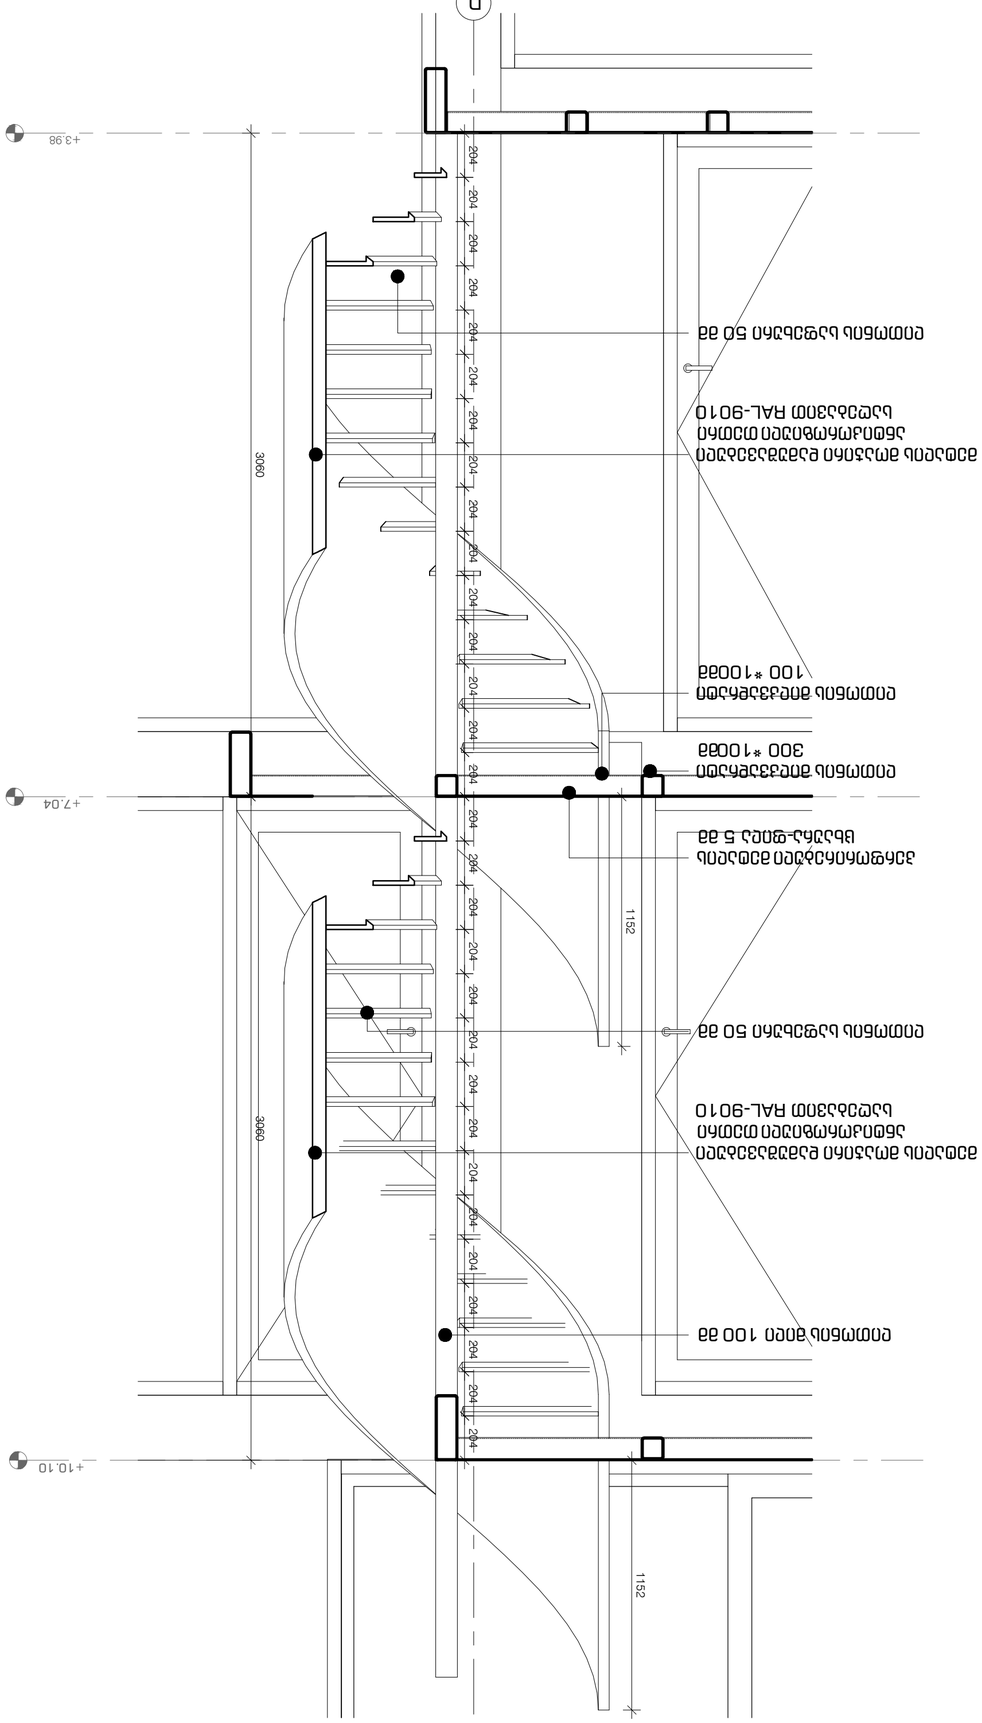




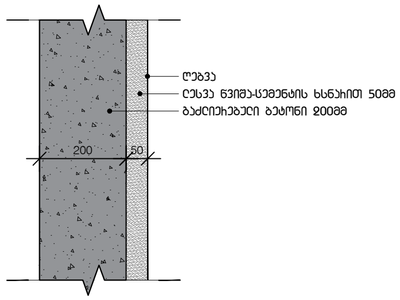

K00/001

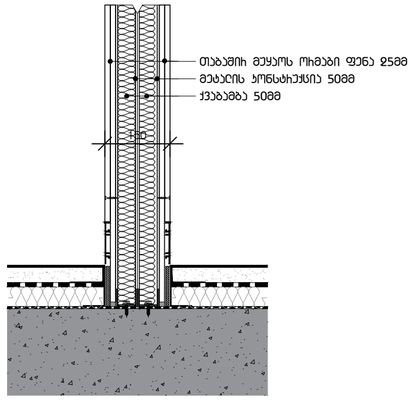

K10/006

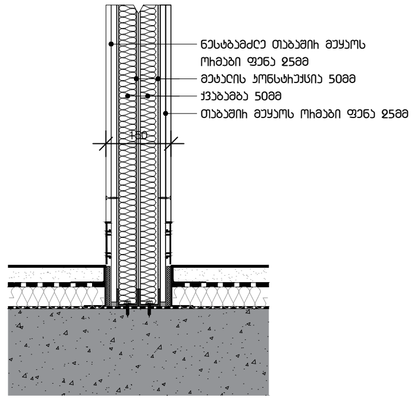

K10/007

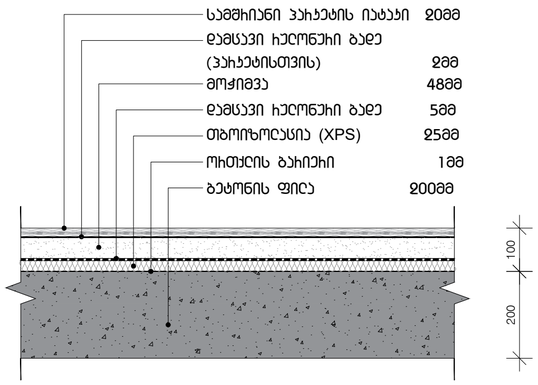

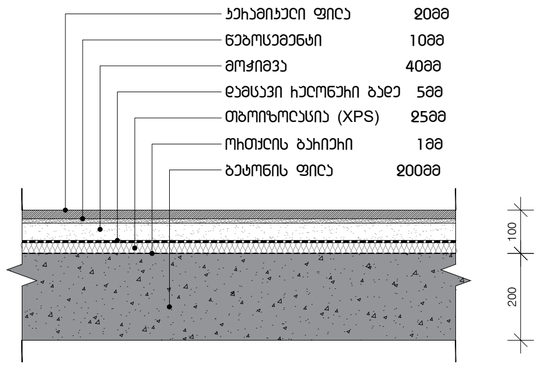

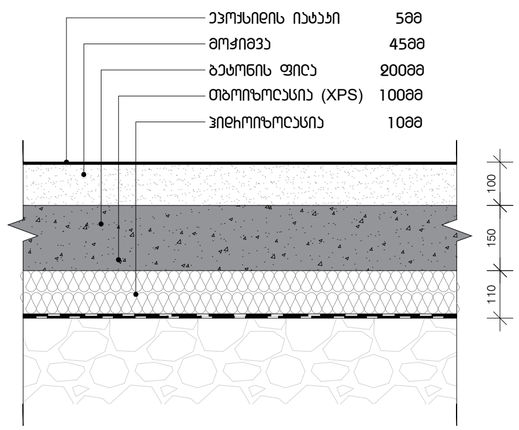

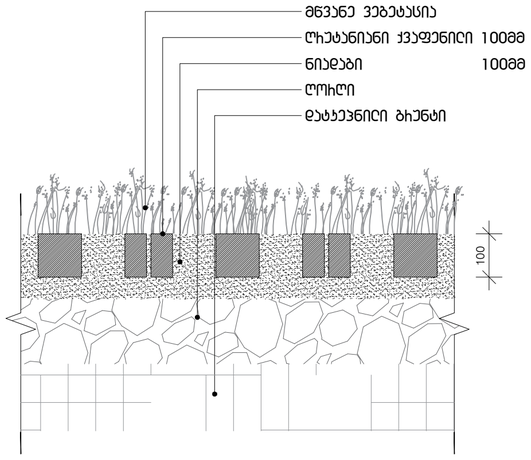

მასშტაბი	1:10
მთ.არქიტექტორი	ი.აბაშიძე
არქიტექტორი	ე.მჭედლიძე
არქიტექტორი	თ.ტეხოვა
არქიტექტორი	თ.ფეიქრიშვილი
ვიზუალიზაცია	ე.ჯენჭოშვილი

თარიღი 2022.11.11	ფურცელი A2

ჩევ.	გვერდი
00	000

ე-1401

პროექტის დასახელება

"ნავსადგურის ვილი"
მრავალბინიანი საცხოვრებელი სახლი
ს.ს. 81.02.19.222

ექსპლიკაცია

მენიშვნები და სიმბოლოები

პროექტის ფოტო

ნახაზის დასახელება

ჯედილა და იატაკის ტიპები