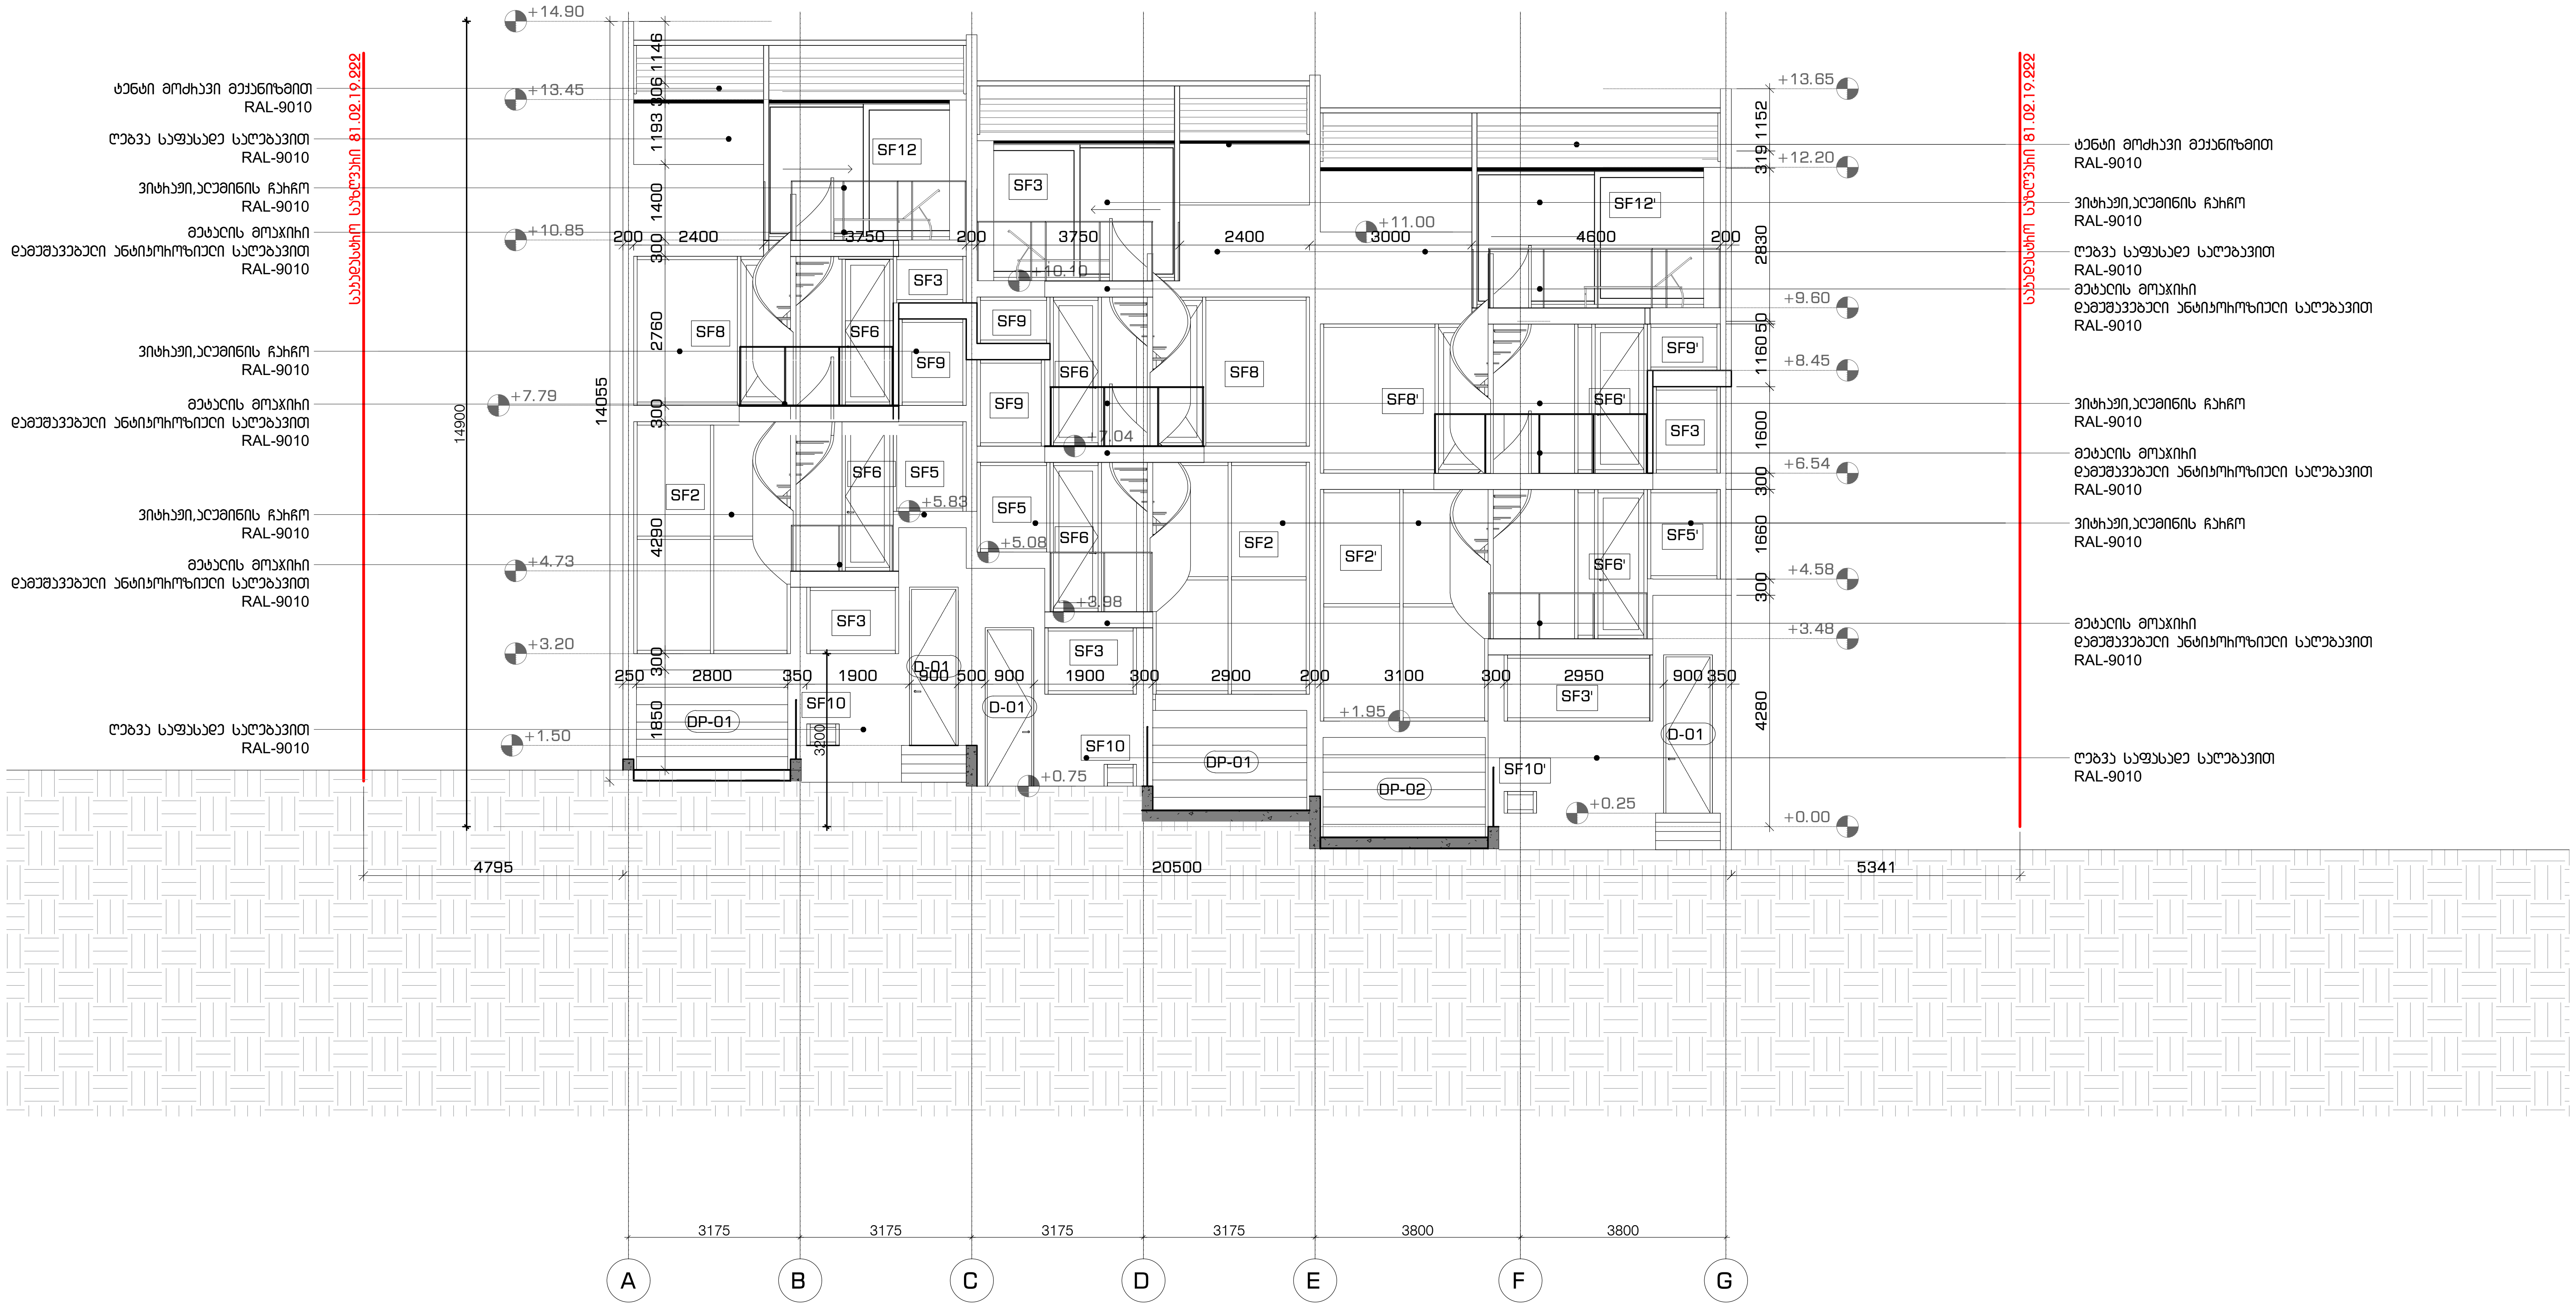

პროექტის დასახელება

"ნავკისის ველი"
მრავალბინიანი საცხოვრებელი
სახლი
ს.კ. 81.02.19.222

ექსპლიკაცია

შენიშვნები და სიმბოლოები

პროექტის ფოტო

ნახაზის დასახელება

ფასადი A-G ღერძებში

მასშტაბი	1:100
მთ.არქიტექტორი	ი.აბაშიძე
არქიტექტორი	დ.შაფაქიძე
არქიტექტორი	თ.ტეხოვა
არქიტექტორი	თ.ფეიქრიშვილი
ვიზუალიზაცია	დ.კენჭოშვილი

თარიღი 2022.11.11		ფურცელი	A2
რევ.	გვერდი	ა-301	
00	000		

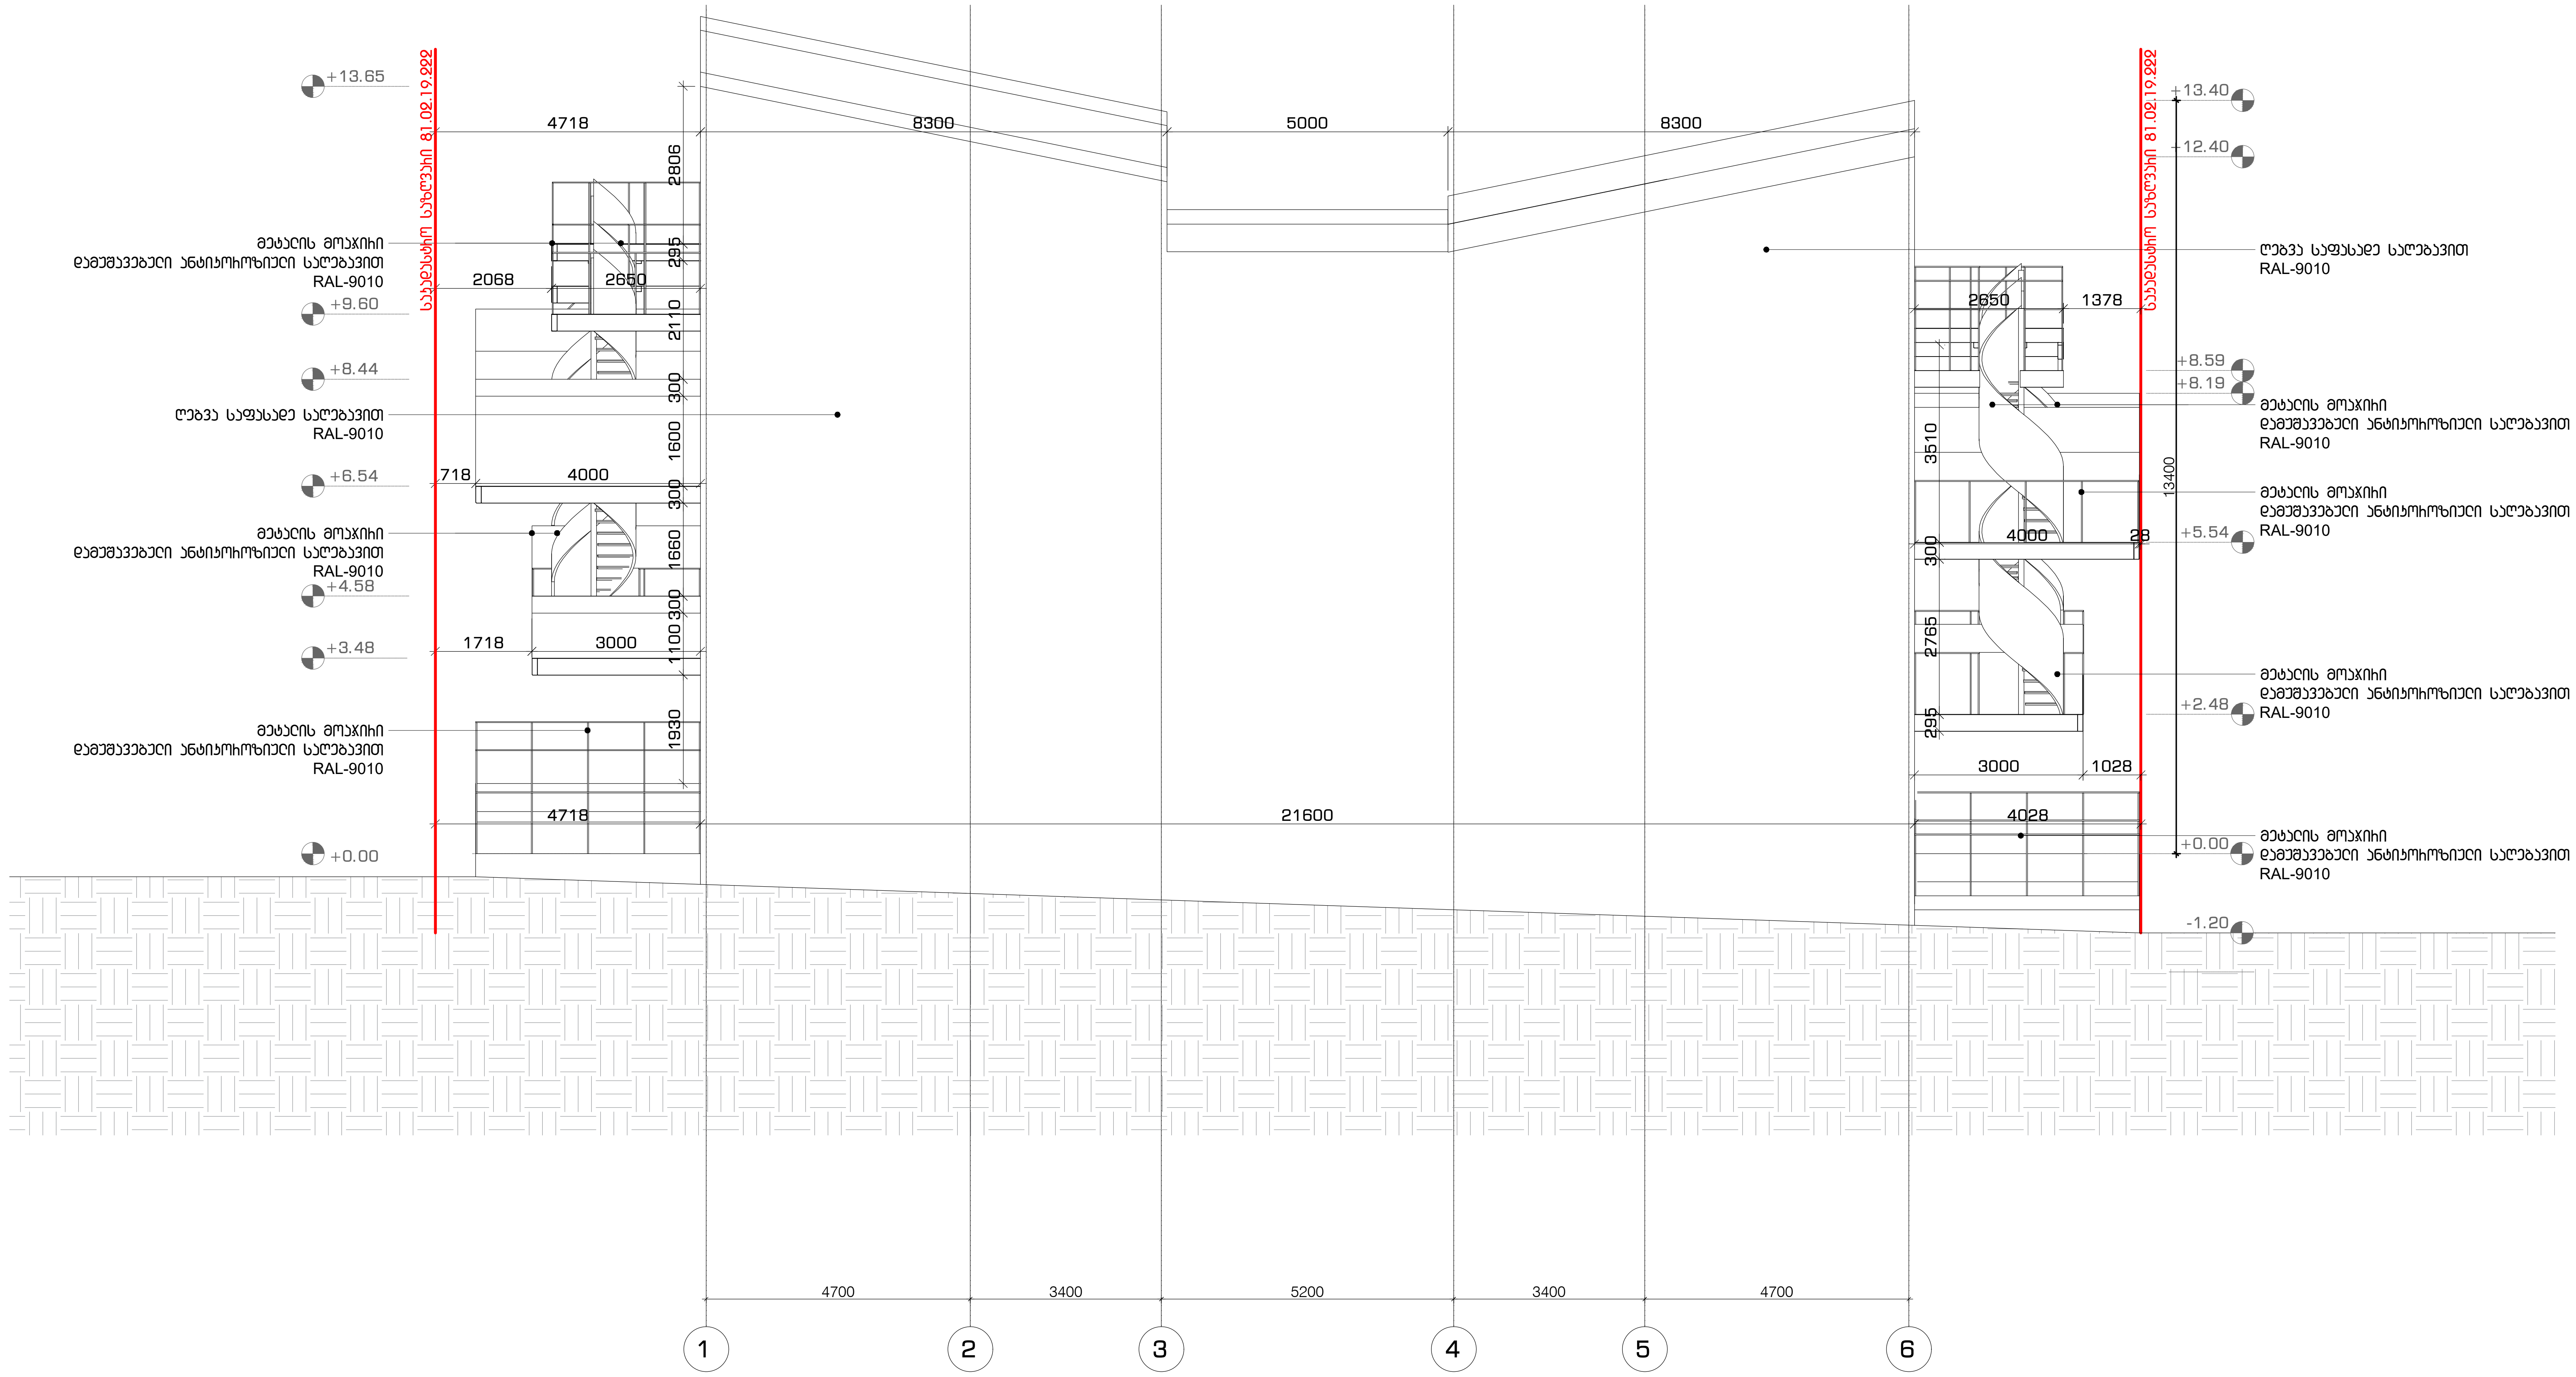

პროექტის დასახელება

"ნავკისის ველი"
მრავალბინიანი საცხოვრებელი
სახლი
ს.კ. 81.02.19.222

ექსპლიკაცია

მინიშნები და სიმბოლოები

პროექტის ფოტო

ნახაზის დასახელება

ფასადი A-G ღერძებში

მასშტაბი	1:100
მთ.არქიტექტორი	ი.აბაშიძე
არქიტექტორი	დ.შაფაქიძე
არქიტექტორი	თ.ტეხოვა
არქიტექტორი	თ.ფეიქრიშვილი
ვიზუალიზაცია	დ.კენჭოშვილი

თარიღი 2022.11.11

ფურცელი A2

რევ.	გვერდი
00	000

ა-302

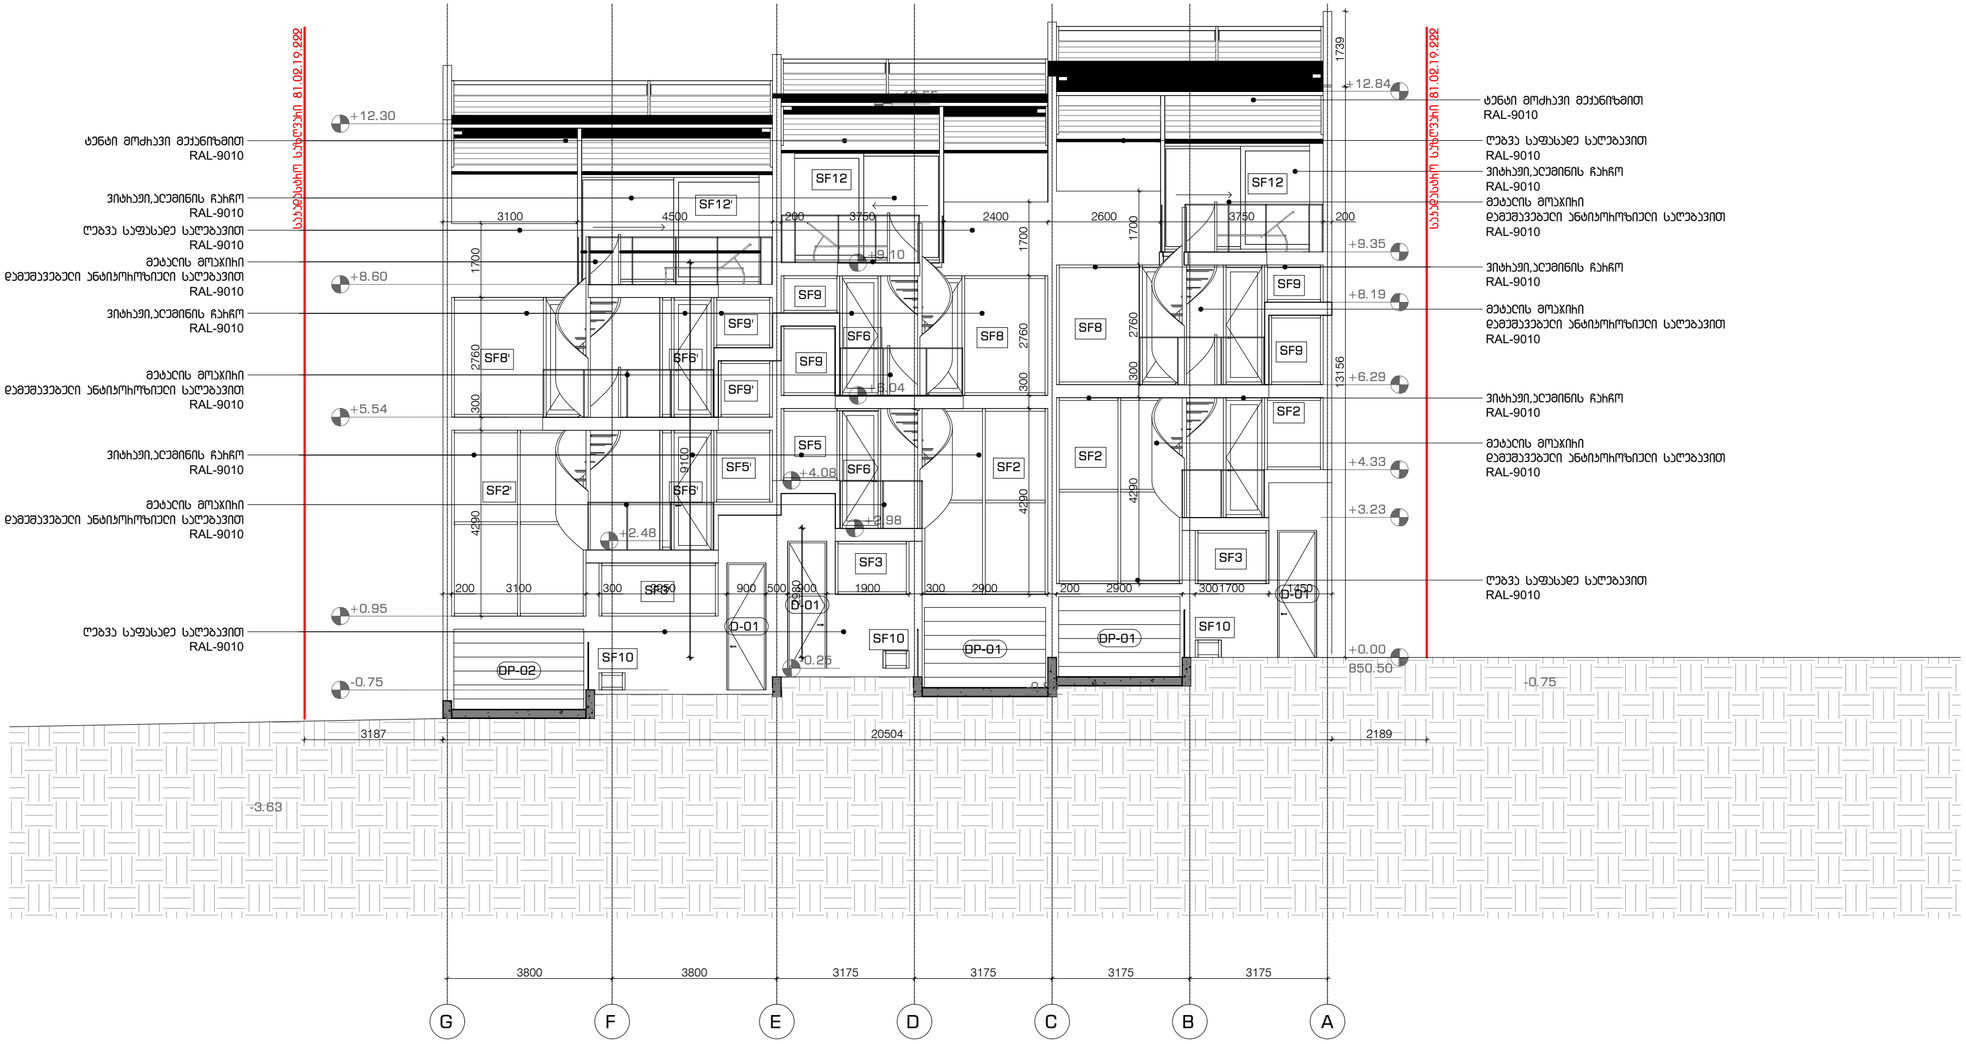

საპროექტო საზღვარი 81.02.19.222

პროექტის დასახელება

"ნავთისის ველი"
მრავალბინიანი საცხოვრებელი სახლი
ს.ს. 81.02.19.222

ექსპლიკაცია

მშენებლები და სიმბოლოები

პროექტის ფოტო

ნახაზის დასახელება

ფასადი A-G ღერძებში

მასშტაბი	1:100
მთ.არქიტექტორი	ი.ბაბშიძე
არქიტექტორი	ე.მუფუკიძე
არქიტექტორი	თ.ტეხოვა
არქიტექტორი	თ.ფეიქრიშვილი
პიზეელიზაცია	ე.ჯენჭოშვილი

თარიღი ე022.11.11	ფურცელი A2
ჩევ. 00	ბევრი 000

ე-303

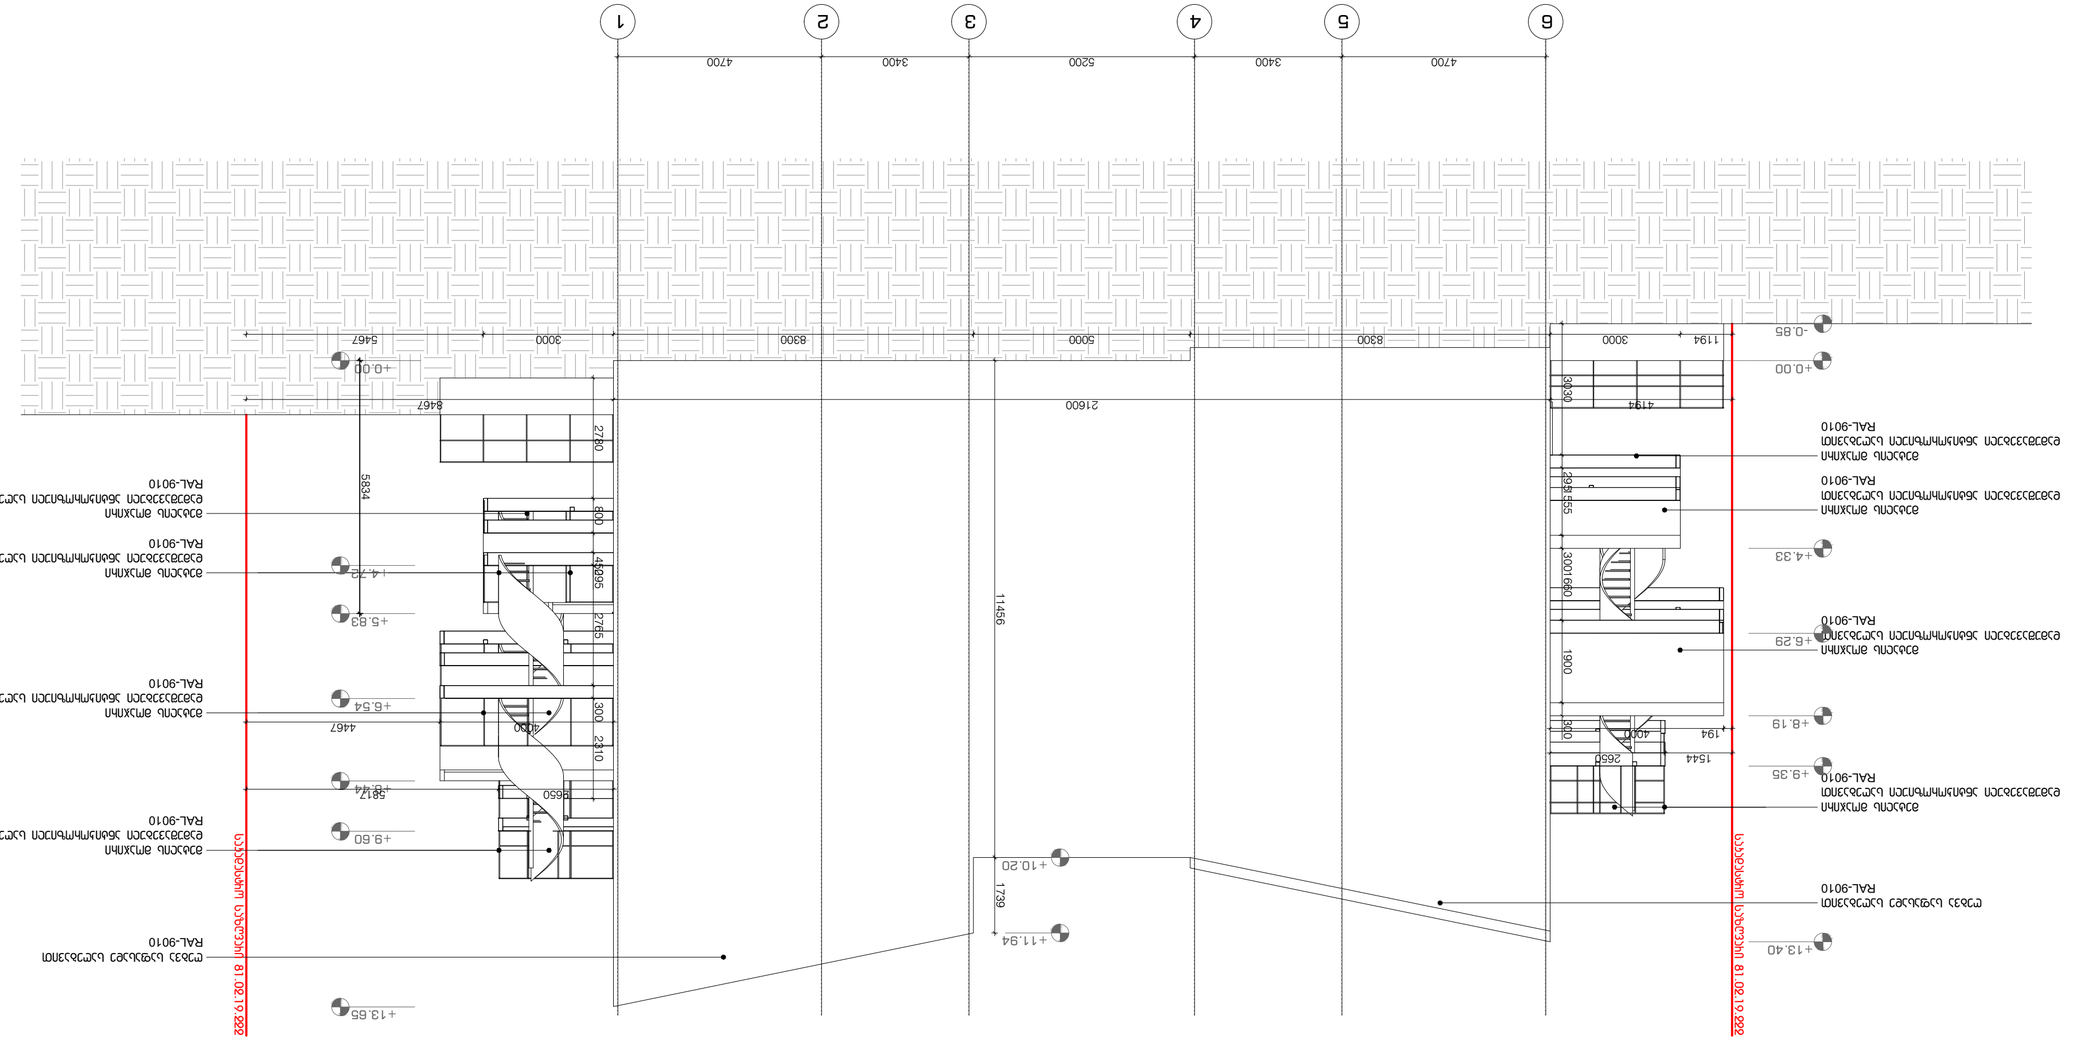


















ვიტრაჟებისა და ჭრილების სპეციფიკაცია

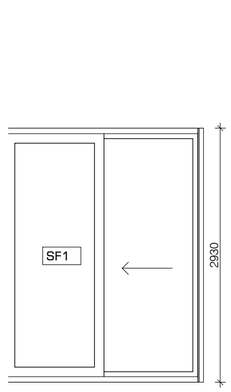

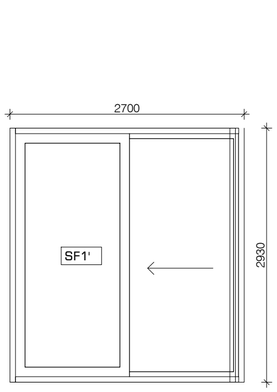

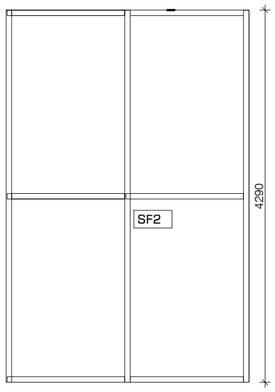

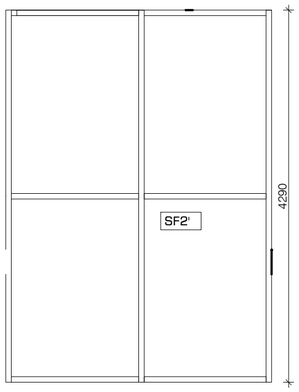

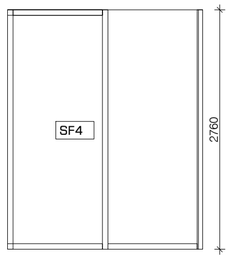

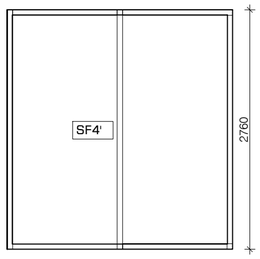

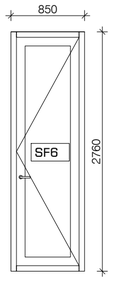

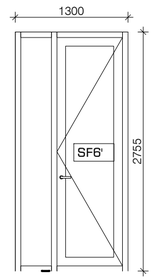

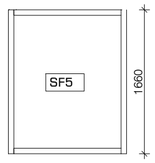

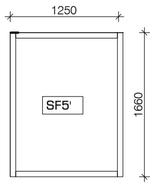

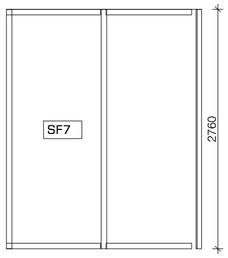

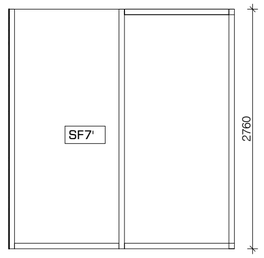

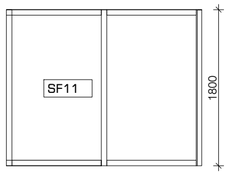

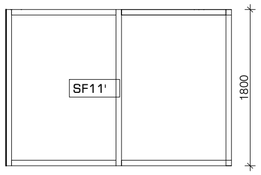

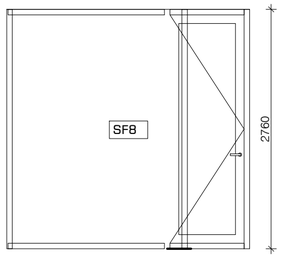

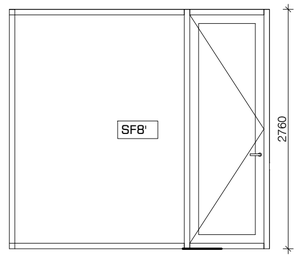

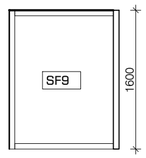

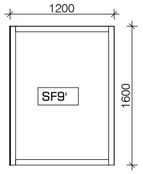

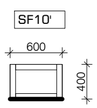

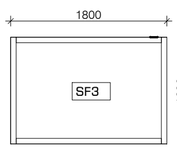

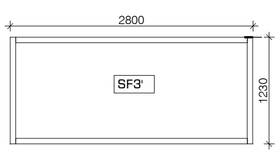

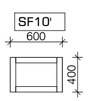

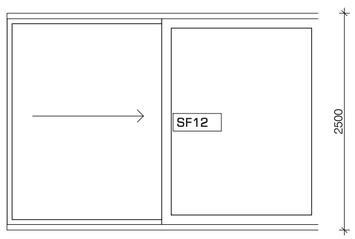

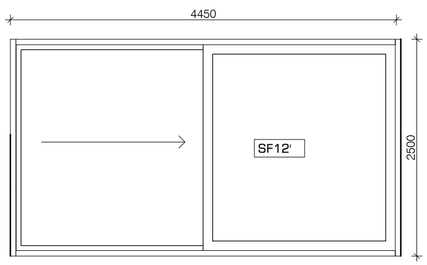

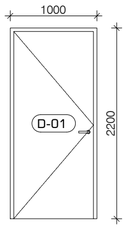

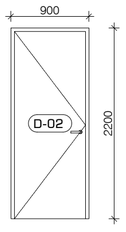

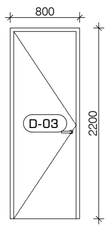

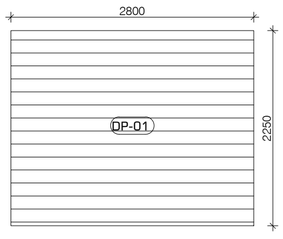

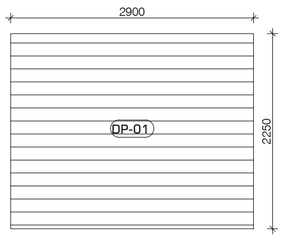

პროექტის დასახელება

"ნავჯისის ვენი"
მრავალბინიანი საცხოვრებელი
სახლი
ს.ს. 81.02.19.222

ექსპლიკაცია

მენიშვნები და სიმბოლოები

პროექტის ფოტო

ნახაზის დასახელება

ბეჭდისა და ვიტრაჟის სპეციფიკაცია

მასშტაბი	1:50
მთ.არქიტექტორი	ი.ბაბუშიძე
არქიტექტორი	ე.მელფუქიძე
არქიტექტორი	თ.ტეხოვე
არქიტექტორი	თ.ფეიქრიშვილი
პროექტირება	ე.ბენაშვილი

თარიღი 2022.11.11	ფურცელი A2
ჩევ. 00	ბევრი 000

ა-601