
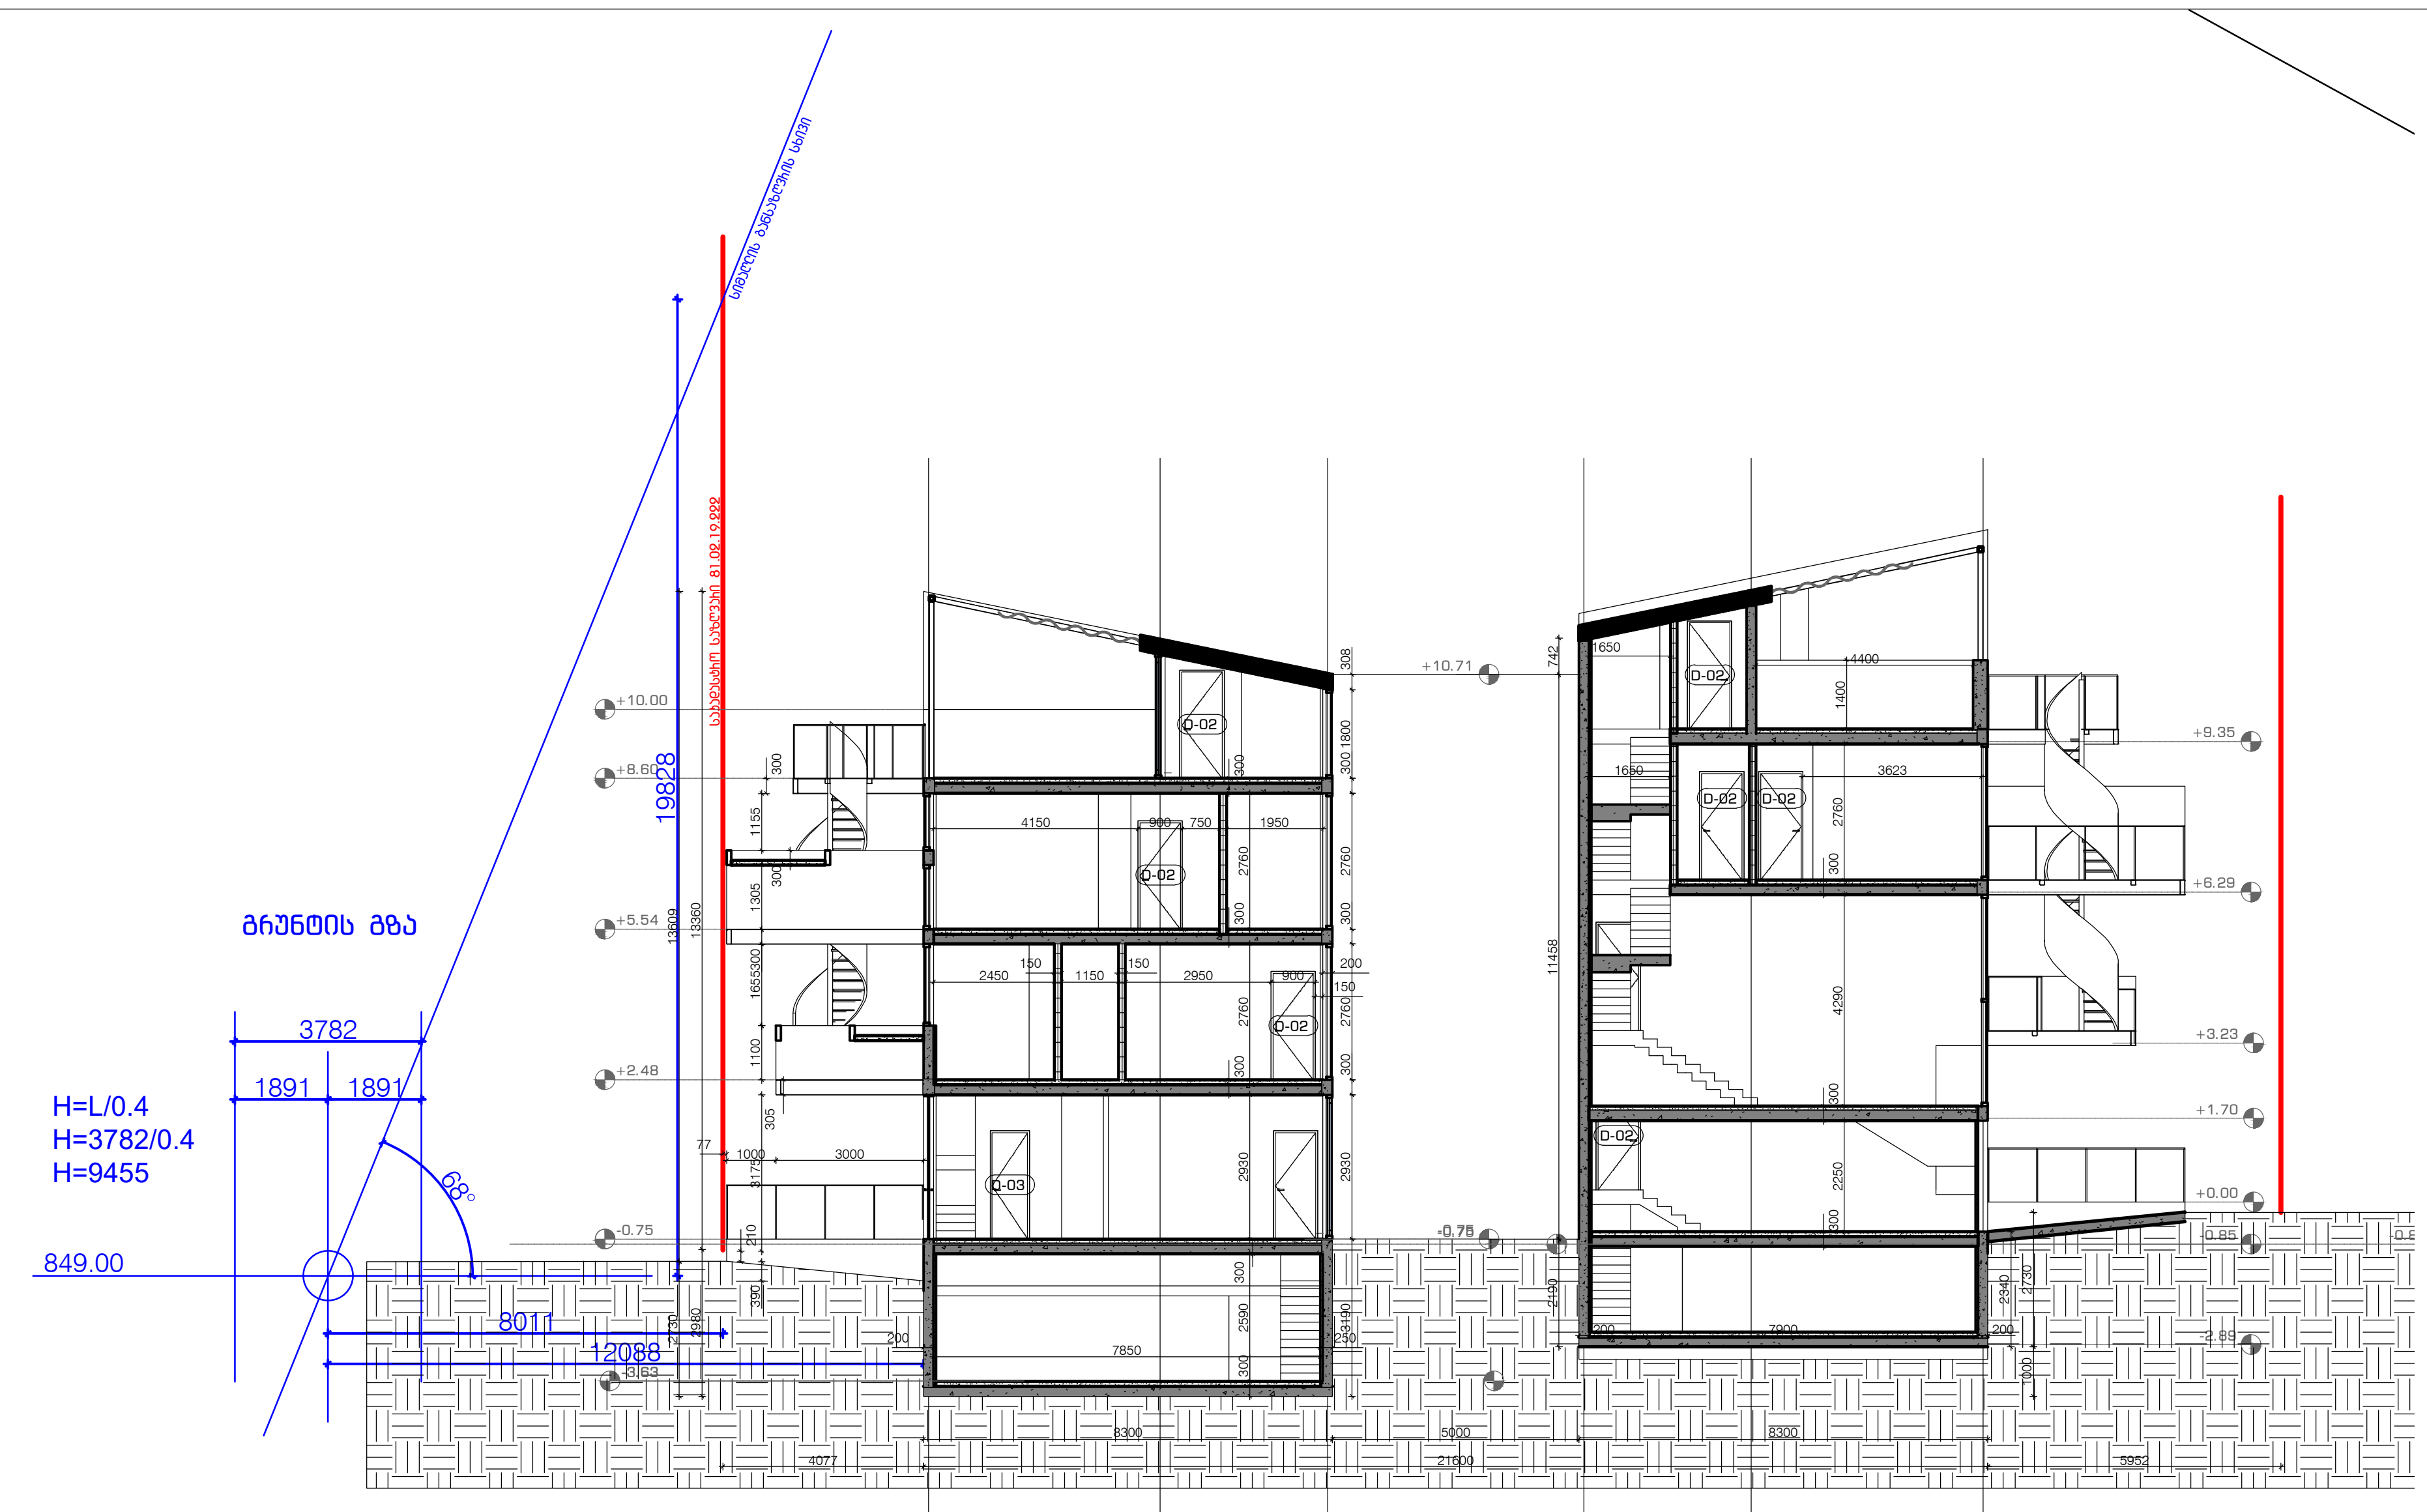


სიმაღლის განსაზღვრის სქემა

ჭრილი 2-1

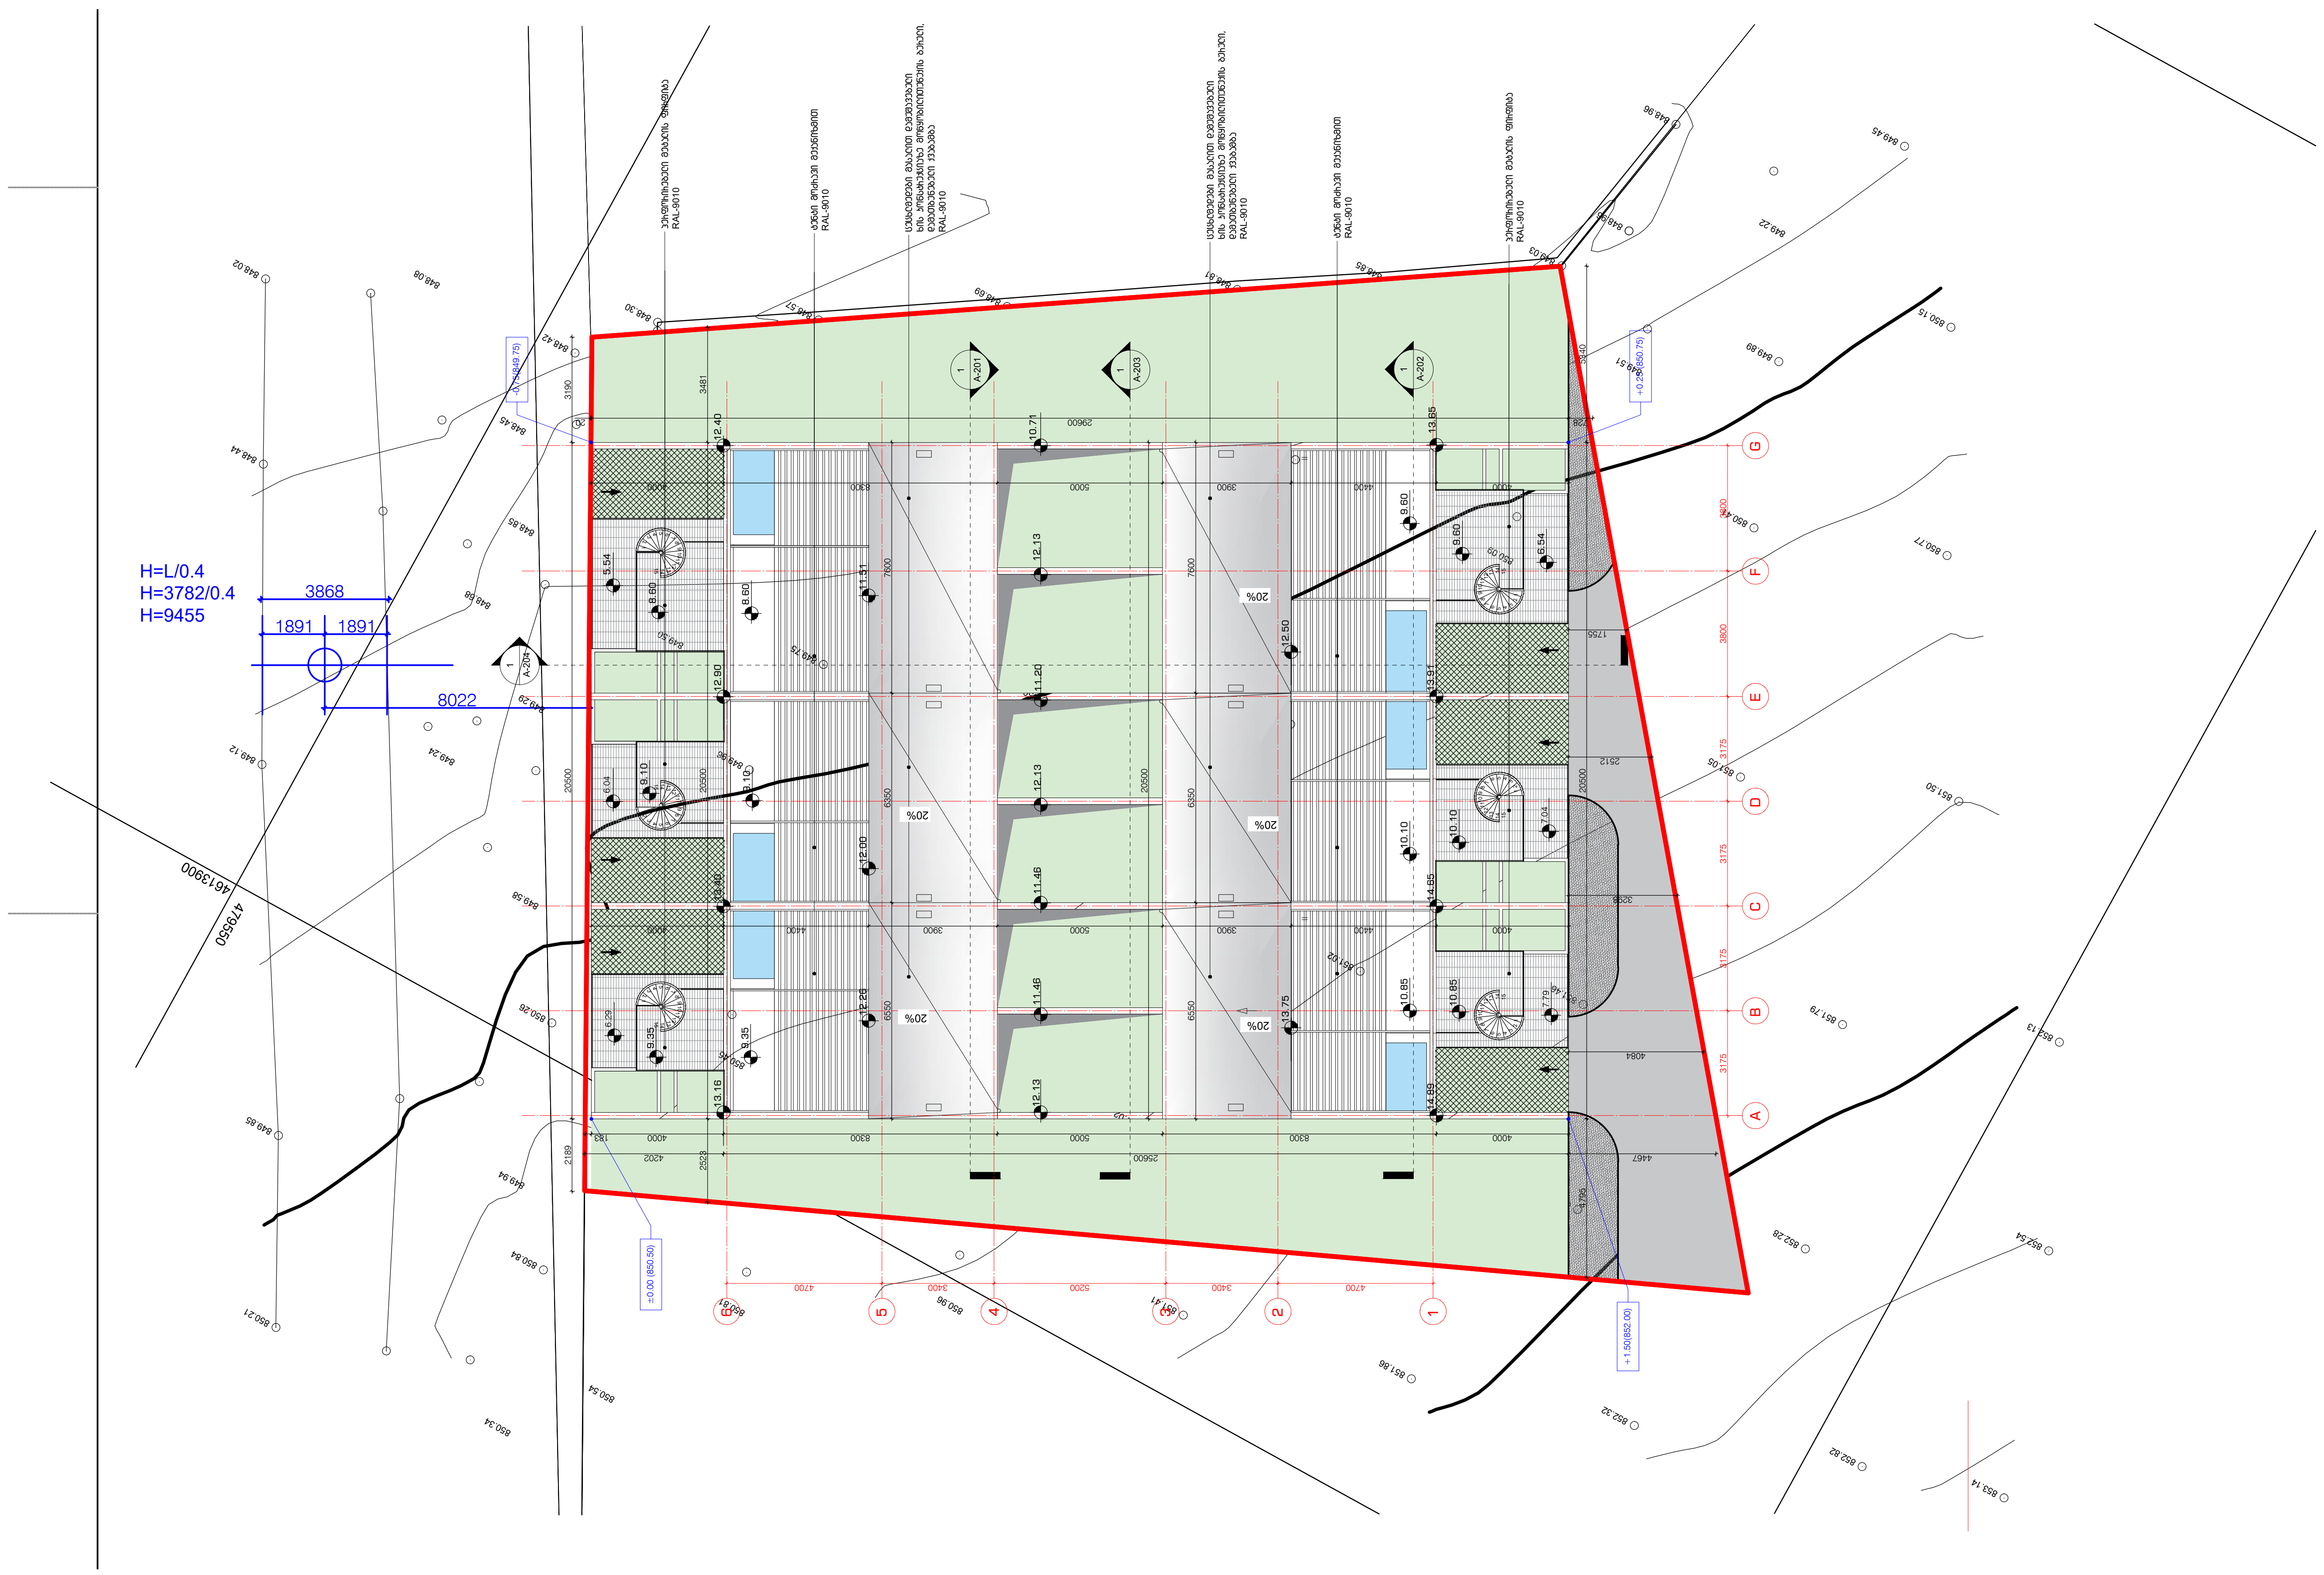

პროექტის დასახელება

"ნავკისის ველი"
მრავალბინიანი საცხოვრებელი
სახლი
ს.კ. 81.02.19.222

ექსპლიკაცია

შენიშვნები და სიმბოლოები

პროექტის ფოტო

ნახაზის დასახელება

სიმაღლის განსაზღვრის სქემა

მასშტაბი	1:200
მთ.არქიტექტორი	ი.აბაშიძე
არქიტექტორი	დ.შაფაქიძე
არქიტექტორი	თ.ტეხოვა
არქიტექტორი	თ.ფეიქრიშვილი
ვიზუალიზაცია	დ.ჯანჭოშვილი

თარიღი 2022.11.11 | ფორმატი A2

რევ.	გვერდი
00	000

ა-210