შენობა-ნაგებობის უსაფრთხოების წესებთან შესაბამისობის ანალიზი

გამოყენებული წესები - **„შენობა-ნაგებობის უსაფრთხოების წესები“**

ჩამოთვალეთ შენობის დაკავებულებები და აღწერეთ თითოეული გამოყენება
მცირე საფრთხის შემცველი სასაწყობო ჯგუფი სწ-2 (ავტოსადგომი, სატუმბი და დამხმარე ოთახები -3.30 და -6.10 ნიშნულებზე და ცალკე მდგომი გენერატორის ოთახი);
სავაჭრო ჯგუფი სვ (სავაჭრო ფართი 0.00 ნიშნულზე);
საქმიანი ჯგუფი სქ (საოფისე ფართები +4.95 და +8.25 ნიშნულებზე);
საცხოვრებელი ჯგუფი სც-2 (საცხოვრებელი ბინები +8.25 - +34.65 ნიშნულებზე);

კონსტრუქციის ტიპი:	
განსაზღვრეთ კონსტრუქციის ტიპი ახალი შენობისთვის: მაგალითი: II-A, II-B, V-A, V-B	**I-B**

სიმაღლის შეზღუდვები ცხრილი 503 -ის მიხედვით		
დაკავებულობები	**დასაშვები სართულიანობა**	**შემოთავაზებული სართულიანობა**
მცირე საფრთხის შემცველი სასაწყობო ჯგუფი სწ-2	11	2
სავაჭრო ჯგუფი სვ	11	1
საქმიანი ჯგუფი სქ	11	2
საცხოვრებელი ჯგუფი სც-2	11	9
	დასაშვები სიმაღლე	**შემოთავაზებული სიმაღლე**
შენობის სიმაღლე =	48.8მ.	41.25მ.
მიწის დონის ზემოთ სართულ(ებ)ის რაოდენობა =	11 (+ ორი მიწის დონის ქვედა)	

ფართობის შეზღუდვები ცხრილი 503 -ის მიხედვით		
დაკავებულობები	**დასაშვები ფართობი (სართულზე)**	**შემოთავაზებული ფართობი (სართულზე)**
მცირე საფრთხის შემცველი სასაწყობო ჯგუფი სწ-2 (-3.30 და -6.10 ნიშნულზე);	7340 კვ.მ	628.2კვ.მ 628.2კვ.მ
სავაჭრო ჯგუფი სვ (0.00 ნიშნულზე);	შეზღუდავი	I სართულზე 629.4კვ.მ
საქმიანი ჯგუფი სქ (+4.95 და +8.25 ნიშნულზე);	შეზღუდავი	711კვ.მ 370.2კვ.მ
საცხოვრებელი ჯგუფი სც-2 (+8.25 - +34.65 ნიშნულებზე);	შეზღუდავი	III - XI სართულზე 4895კვ.მ III სართული 340.8კვ.მ IV სართული 695.7კვ.მ V სართული 567.6 VI სართული 563.2 VII- X სართული 545.1 XI სართული 547.3კვ.მ
შემოთავაზებული ფართობების ჯამი =	7862კვ.მ	
სართულების რაოდენობა =	11 (+ორი მიწის დონის ქვედა)	
შენობის საერთო ფართობი =	9044.6კვ.მ.	

გარე კედლის ცეცხლმედეგობისა და ღიობისადმი მოთხოვნები ცხრილების 602-ის და 705.8 -ის მიხედვით									
გარე კედელი	**ხანძარსაწინააღმდეგო მანძილი** (მეტრი)	**ცეცხლმედეგობის ხარისხი** (საათი)		**კედლის ღიობების ფართობი** (კედლის %)					
		მოთხოვნილი	**გათვალისწინებული**	**დასაშვები**			**გათვალისწინებული**		
				დაცული	**დაუცველი საშხეფებით**	**დაუცველი**	**დაცული**	**დაუცველი საშხეფებით**	**დაუცველი**
ა-ზ ღერძებში	9 <	0სთ	2სთ	შეუზღუდავია	შეუზღუდავია	შეუზუდავია	არ იზღუდება	არ იზღუდება	არ იზღუდება
ზ-ა ღერძებში ზ-გ ღერძებში +0.00 და +4.95 ნიშნულებზე	9 <	0სთ	2სთ	შეუზღუდავია	შეუზღუდავია	შეუზუდავია	არ იზღუდება	არ იზღუდება	არ იზღუდება
გ-ა ღერძებში +0.00 და +4.95	3.0-4.5	1 სთ	2სთ	45%	45%	15%	0%	0%	0%
1-7 ღერძებში	9 <	0სთ	2სთ	შეუზღუდავია	შეუზღუდავია	შეუზუდავია	არ იზღუდება	არ იზღუდება	არ იზღუდება
7-4 ღერძებში	7.5-9.0	1 სთ	2სთ	დაუშვებელია	დაუშვებელია	დაუშვებელია	0%	0%	0%
3-1 ღერძებში	9 <	0სთ	2სთ	შეუზღუდავია	შეუზღუდავია	70%	არ იზღუდება	არ იზღუდება	<70%

ხანძრისაგან დაცვის სისტემებისადმი მოთხოვნები							
დაკავებულობები/ სივრცეები/გასასვლელი საშუალებები	ავტოსაშხეფი სისტემა	ალტერნატიული ავტომატური ცეცხლსაქრობი სისტემები	სახანძრო განგაშისა, კვამლაღმომჩენი და ცეცხლაღმომჩენი სისტემები	სახანძრო მილდგარების სისტემები	კვამლის საკონტროლო სისტემები	ხელის ცეცხლმაქრები	საავარიო განგაშის სისტემები
სავაჭრო ჯგუფი	კი	-	(სახანძრო განგაშის ხელით სამართავი სისტემა, რომელიც ააქტიურებს დამკავებელთა შეტყობინების სისტემას); (კვამლაღმომჩენები) (მხედველობითი განგაშის მოწყობილობები);		-	კი	-
საქმიანი ჯგუფი სქ	კი	-	(სახანძრო განგაშის ხელით სამართავი სისტემა, რომელიც ააქტიურებს დამკავებელთა შეტყობინების სისტემას); (კვამლაღმომჩენები) (მხედველობითი განგაშის მოწყობილობები);	კი	-	კი	-
მცირე საფრთხის შემცველი სასაწყობო ჯგუფი სწ-2 (-3.00 ნიშნულზე)	კი		(კვამლის ავტომატური აღმომჩენი - ავტოსადგომზე, ელექტრომექანიკური მოწყობილობის და სახანძრო ტუმბოს ოთახებში); (მხედველო ბითი განგაშის და შეტყობინების მოწყობილობები ავტოსადგომზე)		-	კი	
საცხოვრებელი ჯგუფი სც-2	-		(კვამლზე მორეაგირე მაუწყებლის ერთი და მრავალბლოკიანი მოწყობილობები -საძინებლებში);		-		
გზა-კიბეები			(კვამლაღმომჩენი)				
ლიფტები							
დერეფნები			(სახანძრო განგაშის ხელით სამართავი სისტემა, რომელიც ააქტიურებს დამკავებელთა შეტყობინების სისტემას);				

			(კვამლაღმომჩენები) (მხედველობითი განგაშის მოწყობილობები);				
სახანძრო-სამაშველო სამსახურის მიერ გამოსაყენებელი მისაერთებლები				კი			
სახანძრო ტუმბოები და წყლის რეზერვუარი				კი			

განიავებისადმი მოთხოვნები		
დაკავებულობები/სივრცეები/გასასვლელი საშუალებები	ბუნებრივი განიავება	ხელოვნური განიავება
სავაჭრო ჯგუფი სვ	კი ბუნებრივი განიავება აღემატება იატაკის 4%-ს	
საქმიანი ჯგუფი სქ	კი ბუნებრივი განიავება აღემატება იატაკის 4%-ს	-
მცირე საფრთხის შემცველი სასაწყობო ჯგუფი სწ-2	-	კი
საცხოვრებელი ჯგუფი სც-2	კი ბუნებრივი განიავება აღემატება იატაკის 4%-ს	კი (ტუალეტებსა და აბაზანებში)
კიბის უჯრედი	-	კი
დერეფანი	-	კი

თითოეული სართულიდან გასასვლელი საშუალება									
სართულები	დაკავებულობა და დაკავებულობის დატვირთვის ჯამური მაჩვენებელი	მოთხოვნილი გასასვლელების/გასასვლელთან მისადგომის რაოდენობა	გათვალისწინებული გასასვლელების/ გასასვლელთან მისადგომის რაოდენობა და ტიპი	გასასვლელი საშუალებების სიგანე(მეტრი)					
				გზა-კიბეები		დერაფანი,		გასასვლელის გზა-კარი	
				მოთხოვნილი	გათვალისწინებული	მოთხოვნილი	გათვალისწინებული	მოთხოვნილი	გათვალისწინებული
-I და -II სართული	სწ-2 ჯგუფი *(დ.დ.34 თითოეულ სართულზე)*	2	2	1.20	1.20	-	-	0.82	0.90
I სართული	სვ ჯგუფი *(დ.დ.109 და დ.დ. 111)*	2 (თითოეული ფართიდან)	2 (თითოეული ფართიდან)	-	-	-	-	0.82	0.90
II და III სართული	სქ ჯგუფი *(დ.დ.116)*	2	2	1.20	1.20	-	1.60	0.82	0.90
III-XI სართული	სც-2 ჯგუფი *(დ.დ. 29 თითოეულ სართულზე)*	2	2	1.20	1.20	1.20	1.60	0.82	0.90

წყალსადენი სისტემის ფიქსირებული მოწყობილობების რაოდენობა ცხრილი 1602.1-ის მიხედვით											
სართულები	საცხოვრებელი ერთეულები	ფიქსირებული მოწყობილობები									
		უნიტაზი		ტუალეტის ხელსაბანები		აბაზანა/შხაპი		სასმელი წყლის აპარატი		სამომსახურებო ნიჟარა	
		ოპერირებადი	ფიქსირებული	ოპერირებადი	ფიქსირებული	ოპერირებადი	ფიქსირებული	ოპერირებადი	ფიქსირებული	ოპერირებადი	ფიქსირებული
-I და I სართულები	(სწ-2 ჯგუფი)	ვინაიდან ავტოსადგომებს არ ემსახურებიან მეთვალყურეები, აღნიშნული სივრცეებისთვის არ არის გათვალისწინებული ცალკე წყალსადენი სისტემები, თანახმად 1602.3 პუნქტის გამონაკლისისა									
I სართული	(სვ ჯგუფი, თითოეული ფართი)	1 ქ/კ - შშმპ	1 ქ/კ - შშმპ	1	1	-	-	1	1	1	1
II და III სართული	(სქ ჯგუფი)	1 ქ/კ - შშმპ	1 ქ/კ - შშმპ	1	1	-	-	1	1	1	1

წყალსადენი სისტემის ფიქსირებული მოწყობილობების რაოდენობა-საცხოვრებელი ჯგუფი სც-2 ქვეჯგუფი ცხრილი 1602.1-ის მიხედვით											
სართულები	საცხოვრებელი ერთეულები	ფიქსირებული მოწყობილობები									
		უნიტაზი (ერთ საცხოვრებელ ერთეულზე)		ტუალეტის ხელსაბანები (ერთ საცხოვრებელ ერთეულზე)		აბაზანა/შხაპი (ერთ საცხოვრებელ ერთეულზე)		სამზარეულოს ნიჟარა (ერთ საცხოვრებელ ერთეულზე)		ავტომატური სარეცხი მანქანის მისაერთებელი	
		ჩათვლით	წინმსწრები გათვლის	ჩათვლით	წინმსწრები გათვლის	ჩათვლით	წინმსწრები გათვლის	ჩათვლით	წინმსწრები გათვლის	ჩათვლით	წინმსწრები გათვლის
II-VII სართული	(სც-2 ჯგუფი საცხოვრებელი ერთეულები)	1	1	1	1	1	1	1	1	1 ავტომატური სარეცხი მანქანის მისაერთებელი ყოველ 20 საცხოვრებელ ერთეულზე	1 (ბინაზე)

-2 სართულის გეგმა -6 100 ნიშნულზე

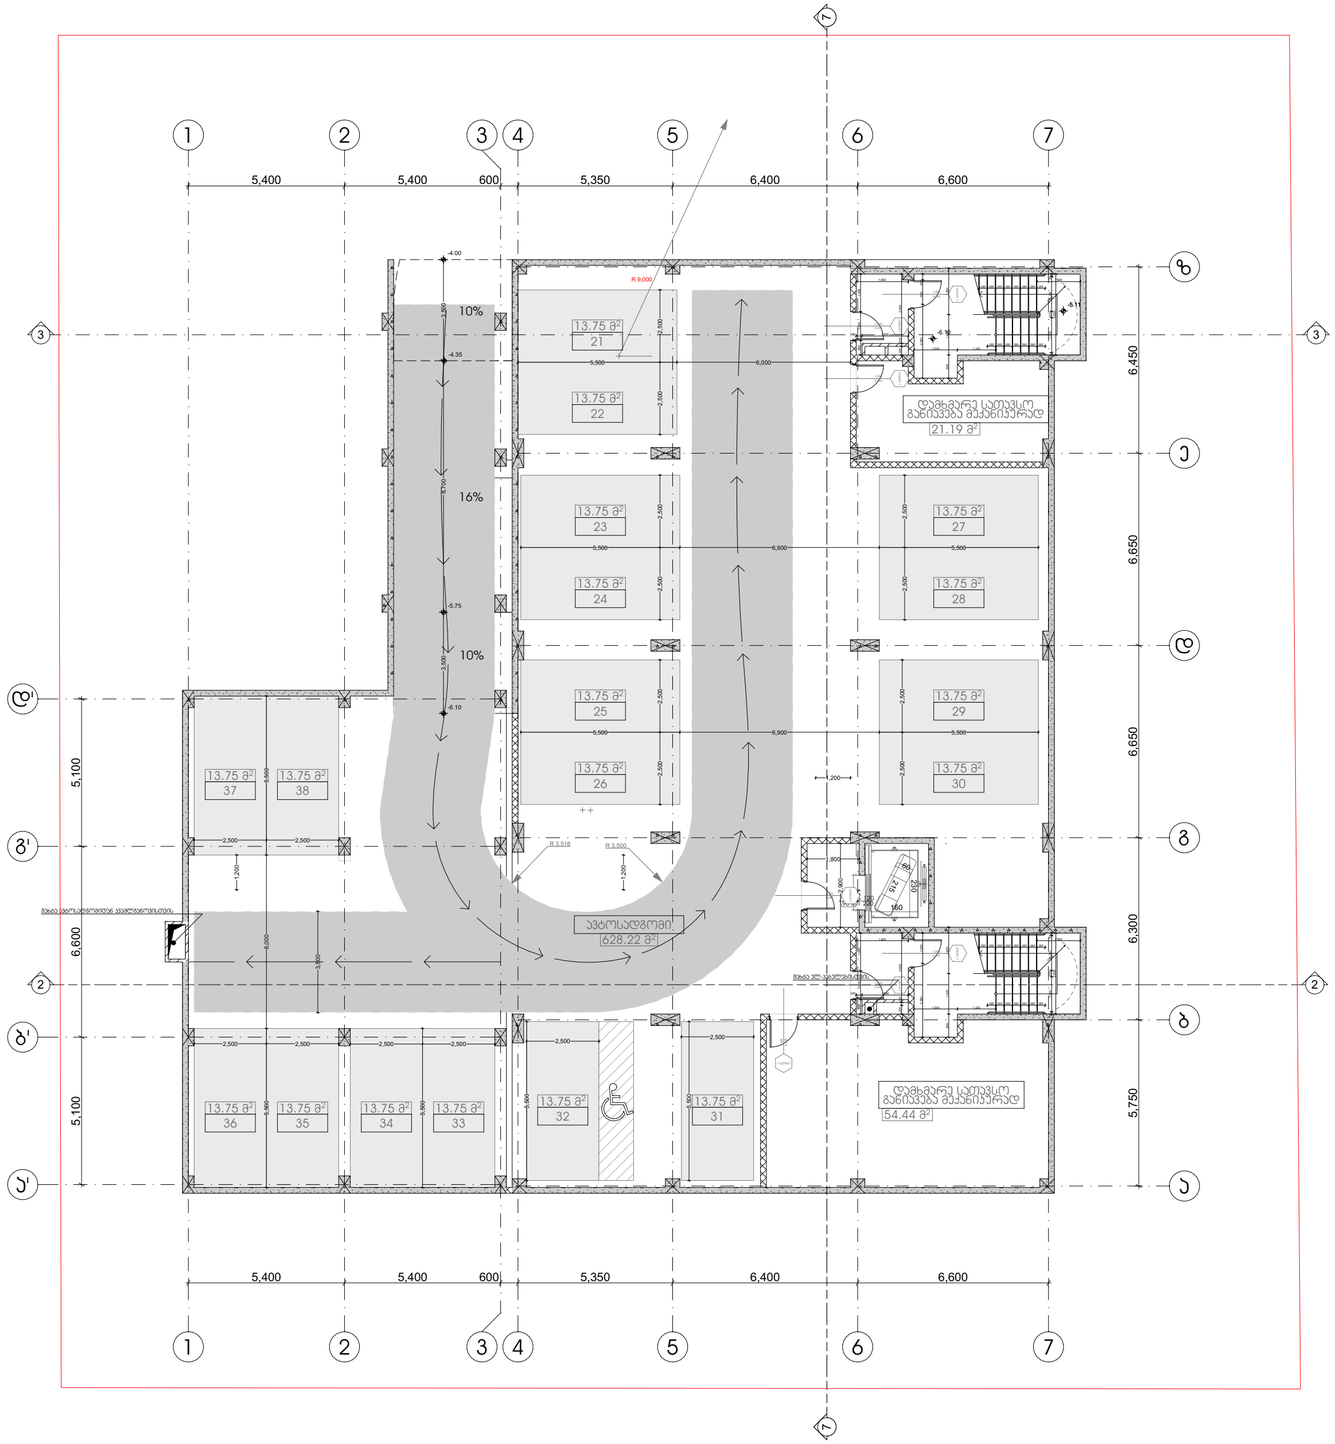

პროექტის სახელწოდება

მრავალფუნქციური კომპლექსი დიდ დიღომში

სტადია	პროექტის შეთანხმება
თარიღი	20.04.2020

პირობითი აღნიშვნები

ჭრილის ხაზი

იატაკის საკორექტო ნიშნული

+36.00
11 სართული

სართულიანობა

საკადასტრო საზღვარი

ტექნიკურ ეკონომიკური მონაცემები

განაშენიანების ფართობი 806 კვ.მ
პირის უკრედი - 44,6 კვ.მ
ავტოსადგომი - 628,2 კვ.მ
დამხმარე - 75,6

შენიშვნები

ობიექტის მისამართი

ქ. თბილისი, დიღომი
(ს.კ №01.72.14.014.434)

დამკვეთი

ზაზა იჩქიტიძე

პრ. ავტორი / შემსრულებელი	გიორგი	ვარდოსანიძე
	გიორგი	ცუცქირიძე

ფორმატი	მასშტაბი	ჯოდი	გვერდი
A3	1:150		1

-1 სართულის გეგმა -3 300 ნიშნულზე

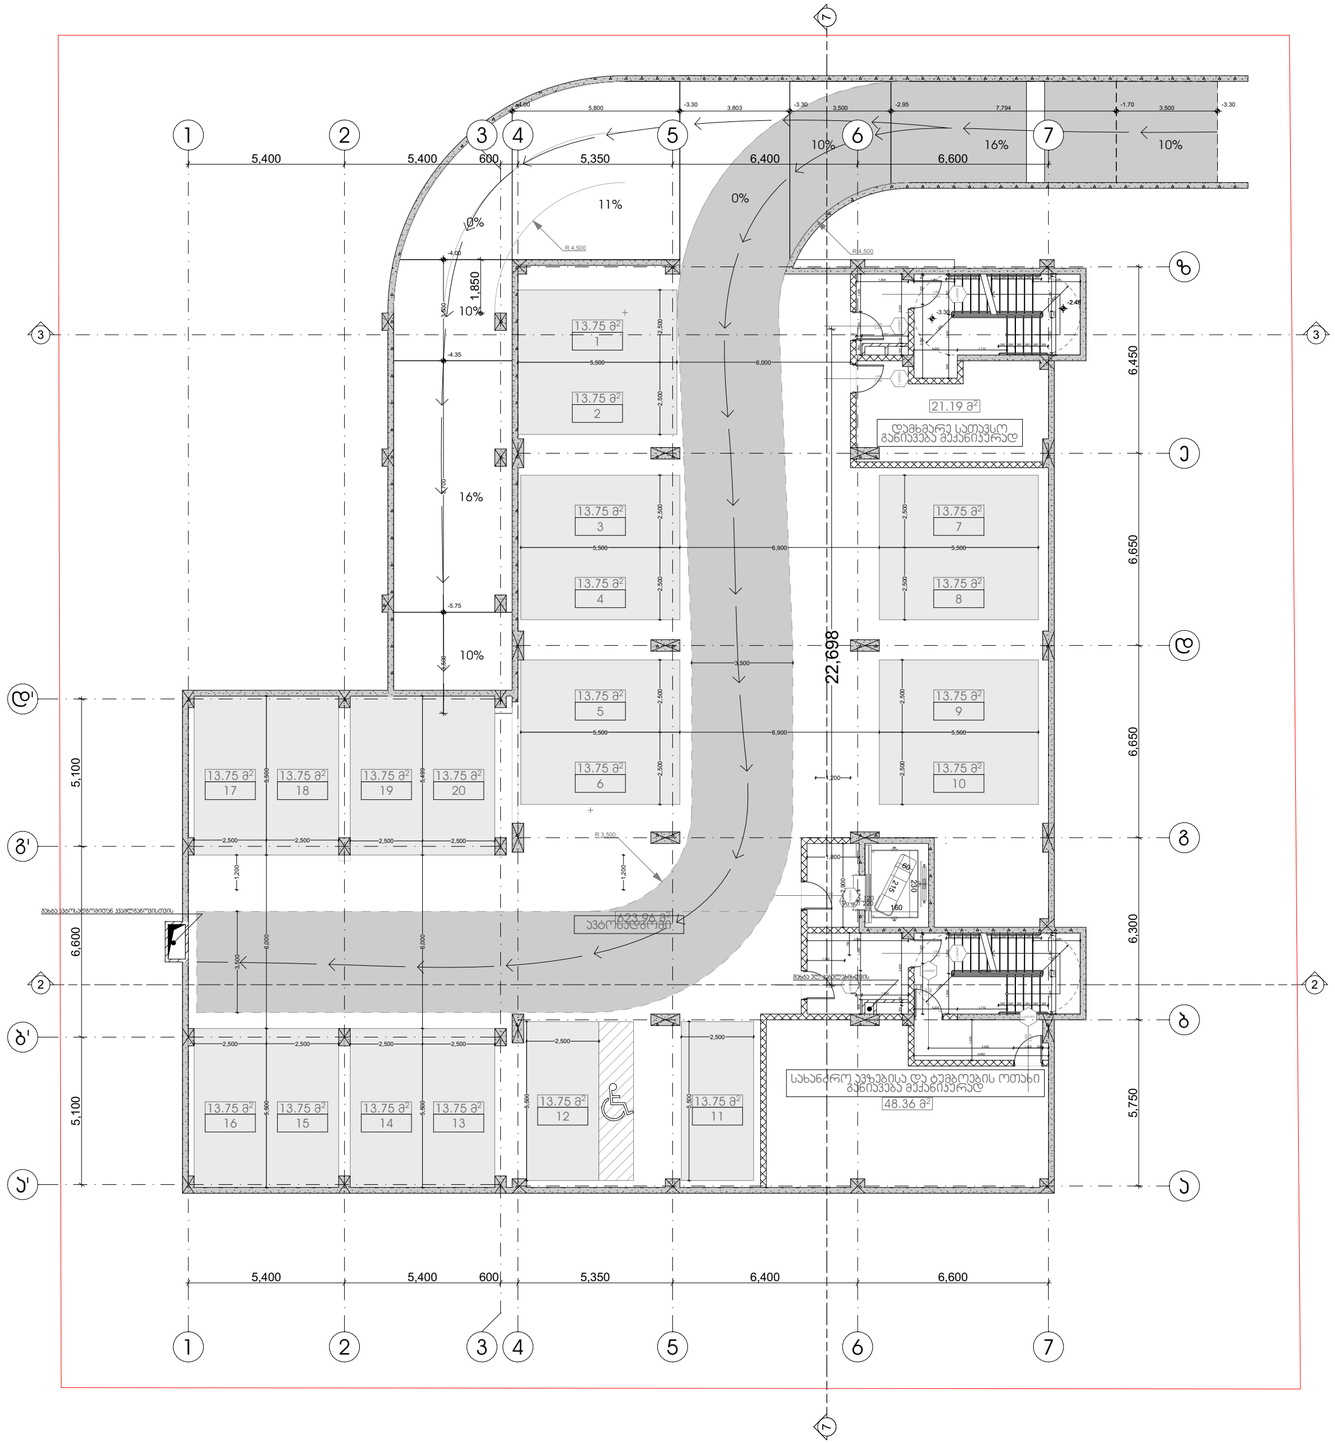

პროექტის სახელწოდება

მრავალფუნქციური კომპლექსი დიდ დიღომში

სტადია	პროექტის შეთანხმება
თარიღი	20.04.2020

პირობითი აღნიშვნები

ჭრილის ხაზი

იატაკის საკორექტირო ნიშნული

სართულიანობა

საკადასტრო საზღვარი

ტექნიკურ ეკონომიკური მონაცემები

განაშენიანების ფართობი 806 კვ.მ
ბინის უძრავი - 56 კვ.მ
ავტოსადგომი - 624,0 კვ.მ
დამხმარე - 21,2
სახანძრო ტუმბოებისა და აუზების ოთახი- 48,4

შენიშვნები

ობიექტის მისამართი

ქ. თბილისი, დიღომი
(ს.კ №01.72.14.014.434)

დამკვეთი

ზაზა იჩქიტიძე

ჰარ. არქიტექტორი / შემსრულებელი	გიორგი	ვარდოსანიძე
	გიორგი	ცუცქირიძე

ფორმატი	მასშტაბი	ლოდი	გვერდი
A3	1:150		2

0 სართულის გეგმა 0.00 (+444,0) ნიშნულზე

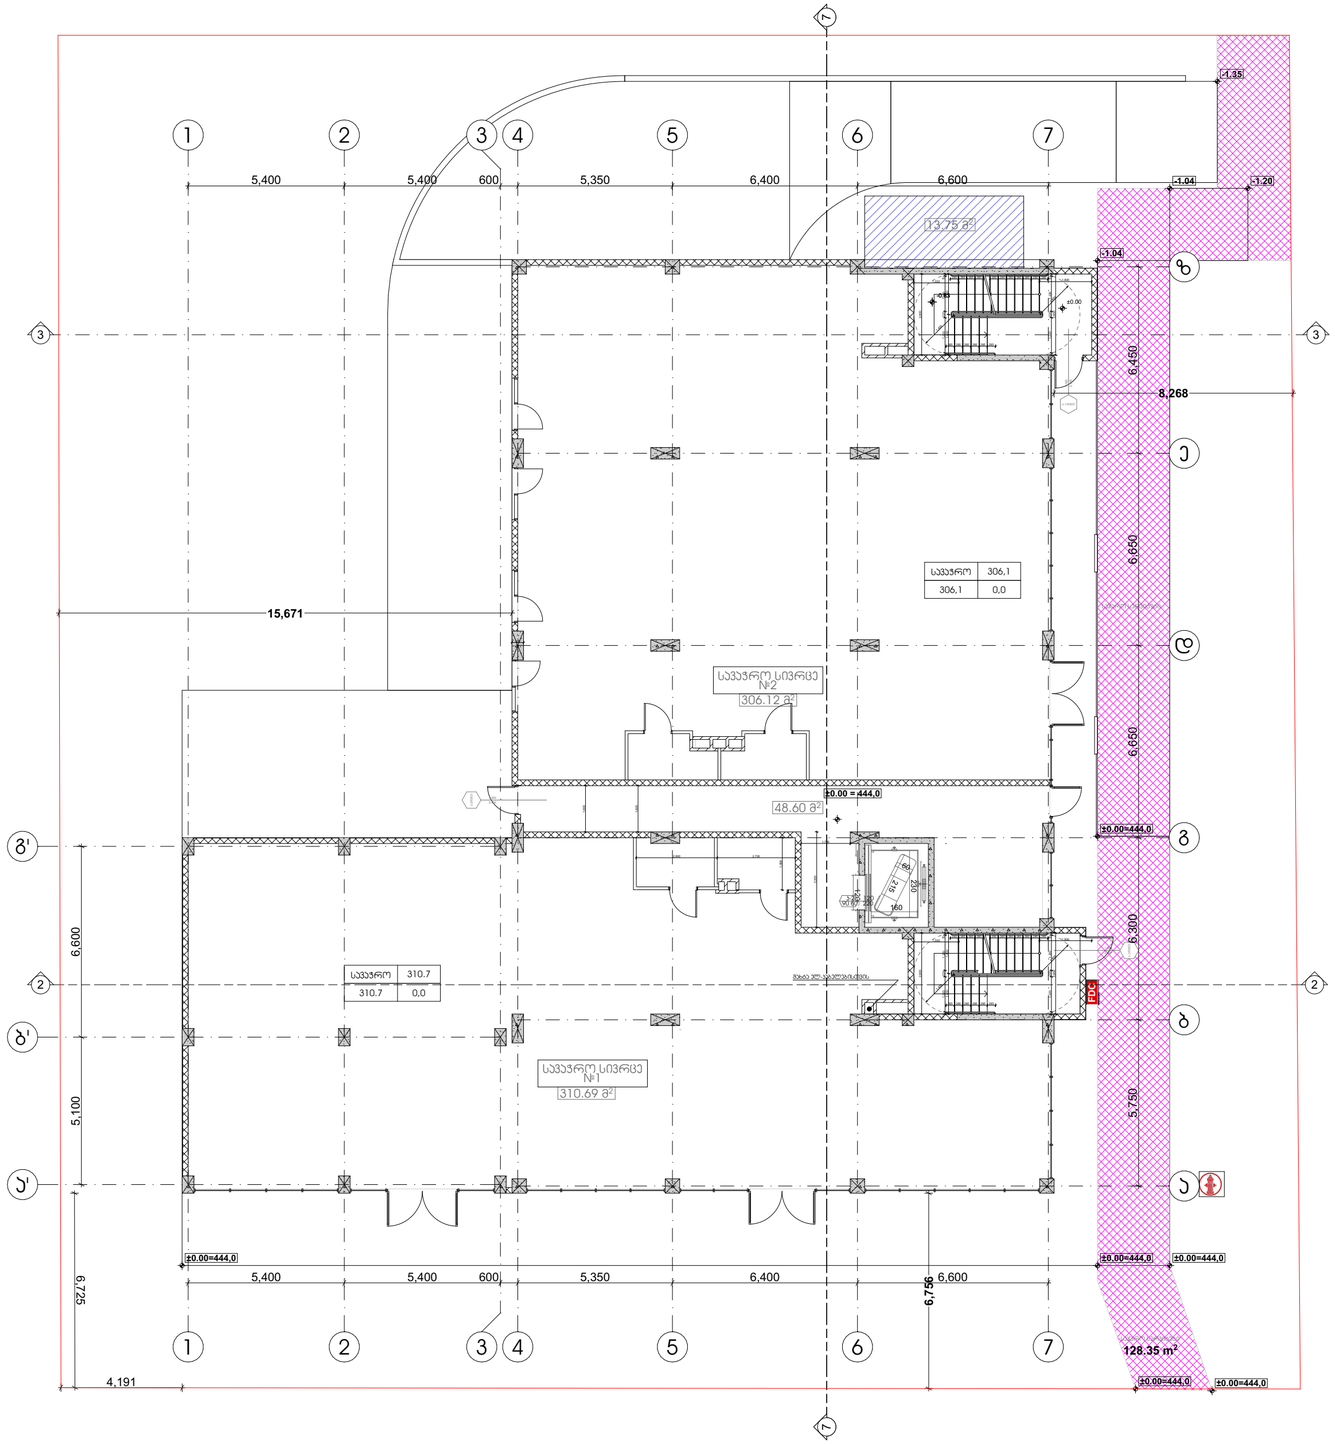
1
2
3
4
5
6
7
5,400
5,400
600
5,350
6,400
6,600
-1.35
-1.04
-1.20
-1.04
13.75 მ²
6,450
8,268
6,650
15,671
სველი წერტილები
სველი წერტილები
სველი წერტილები

1 სართულის გეგმა +4 950 ნიშნულზე

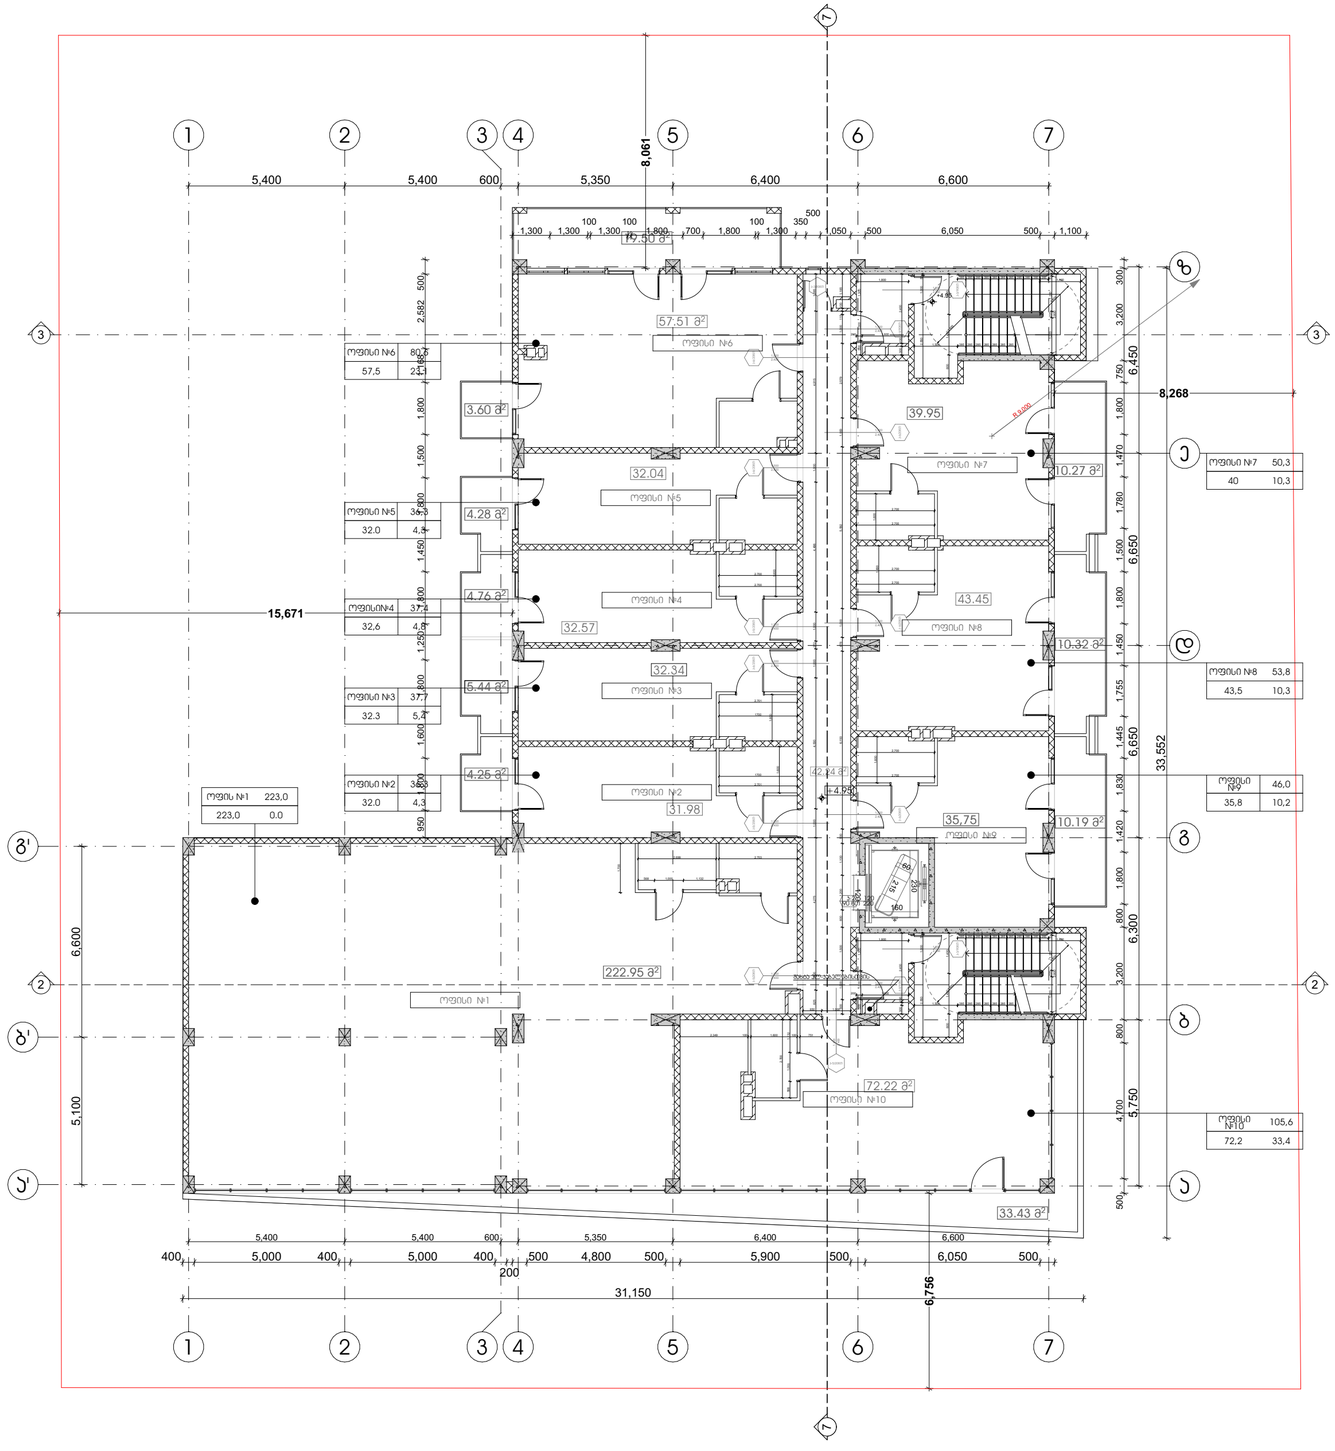

პროექტის სახელწოდება

მრავალფუნქციური კომპლექსი დიდ დიღომში

სტადია	პროექტის შეთანხმება
თარიღი	20.04.2020

პირობითი აღნიშვნები

ჭრილის ხაზი


+36,00 11 სართული

სართულიანობა

საკადასტრო საზღვარი

ტექნიკურ ეკონომიკური მონაცემები

განაშენიანების ფართობი 844 (100% პოტენციური)
პირის უკრედი - 44,6 კვ.მ
დერეფანი- 41,8 კვ.მ
საოფისე - 600,9 კვ.მ
სახანძრო- 106,1
კ-2=747,5

შენიშვნები

ობიექტის მისამართი

ქ. თბილისი, დიღომი (ს.კ №01.72.14.014.434)

დამკვეთი

ზაზა ირჩიტიძე

პრ. ავტორი / შემსრულებელი	გიორგი	ვარდოსანიძე
	გიორგი	ცუცქირიძე

ფორმატი	მასშტაბი	ჯოდი	გვერდი
A3	1:150		4

2 სართულის გეგმა +8 250 ნიშნულზე

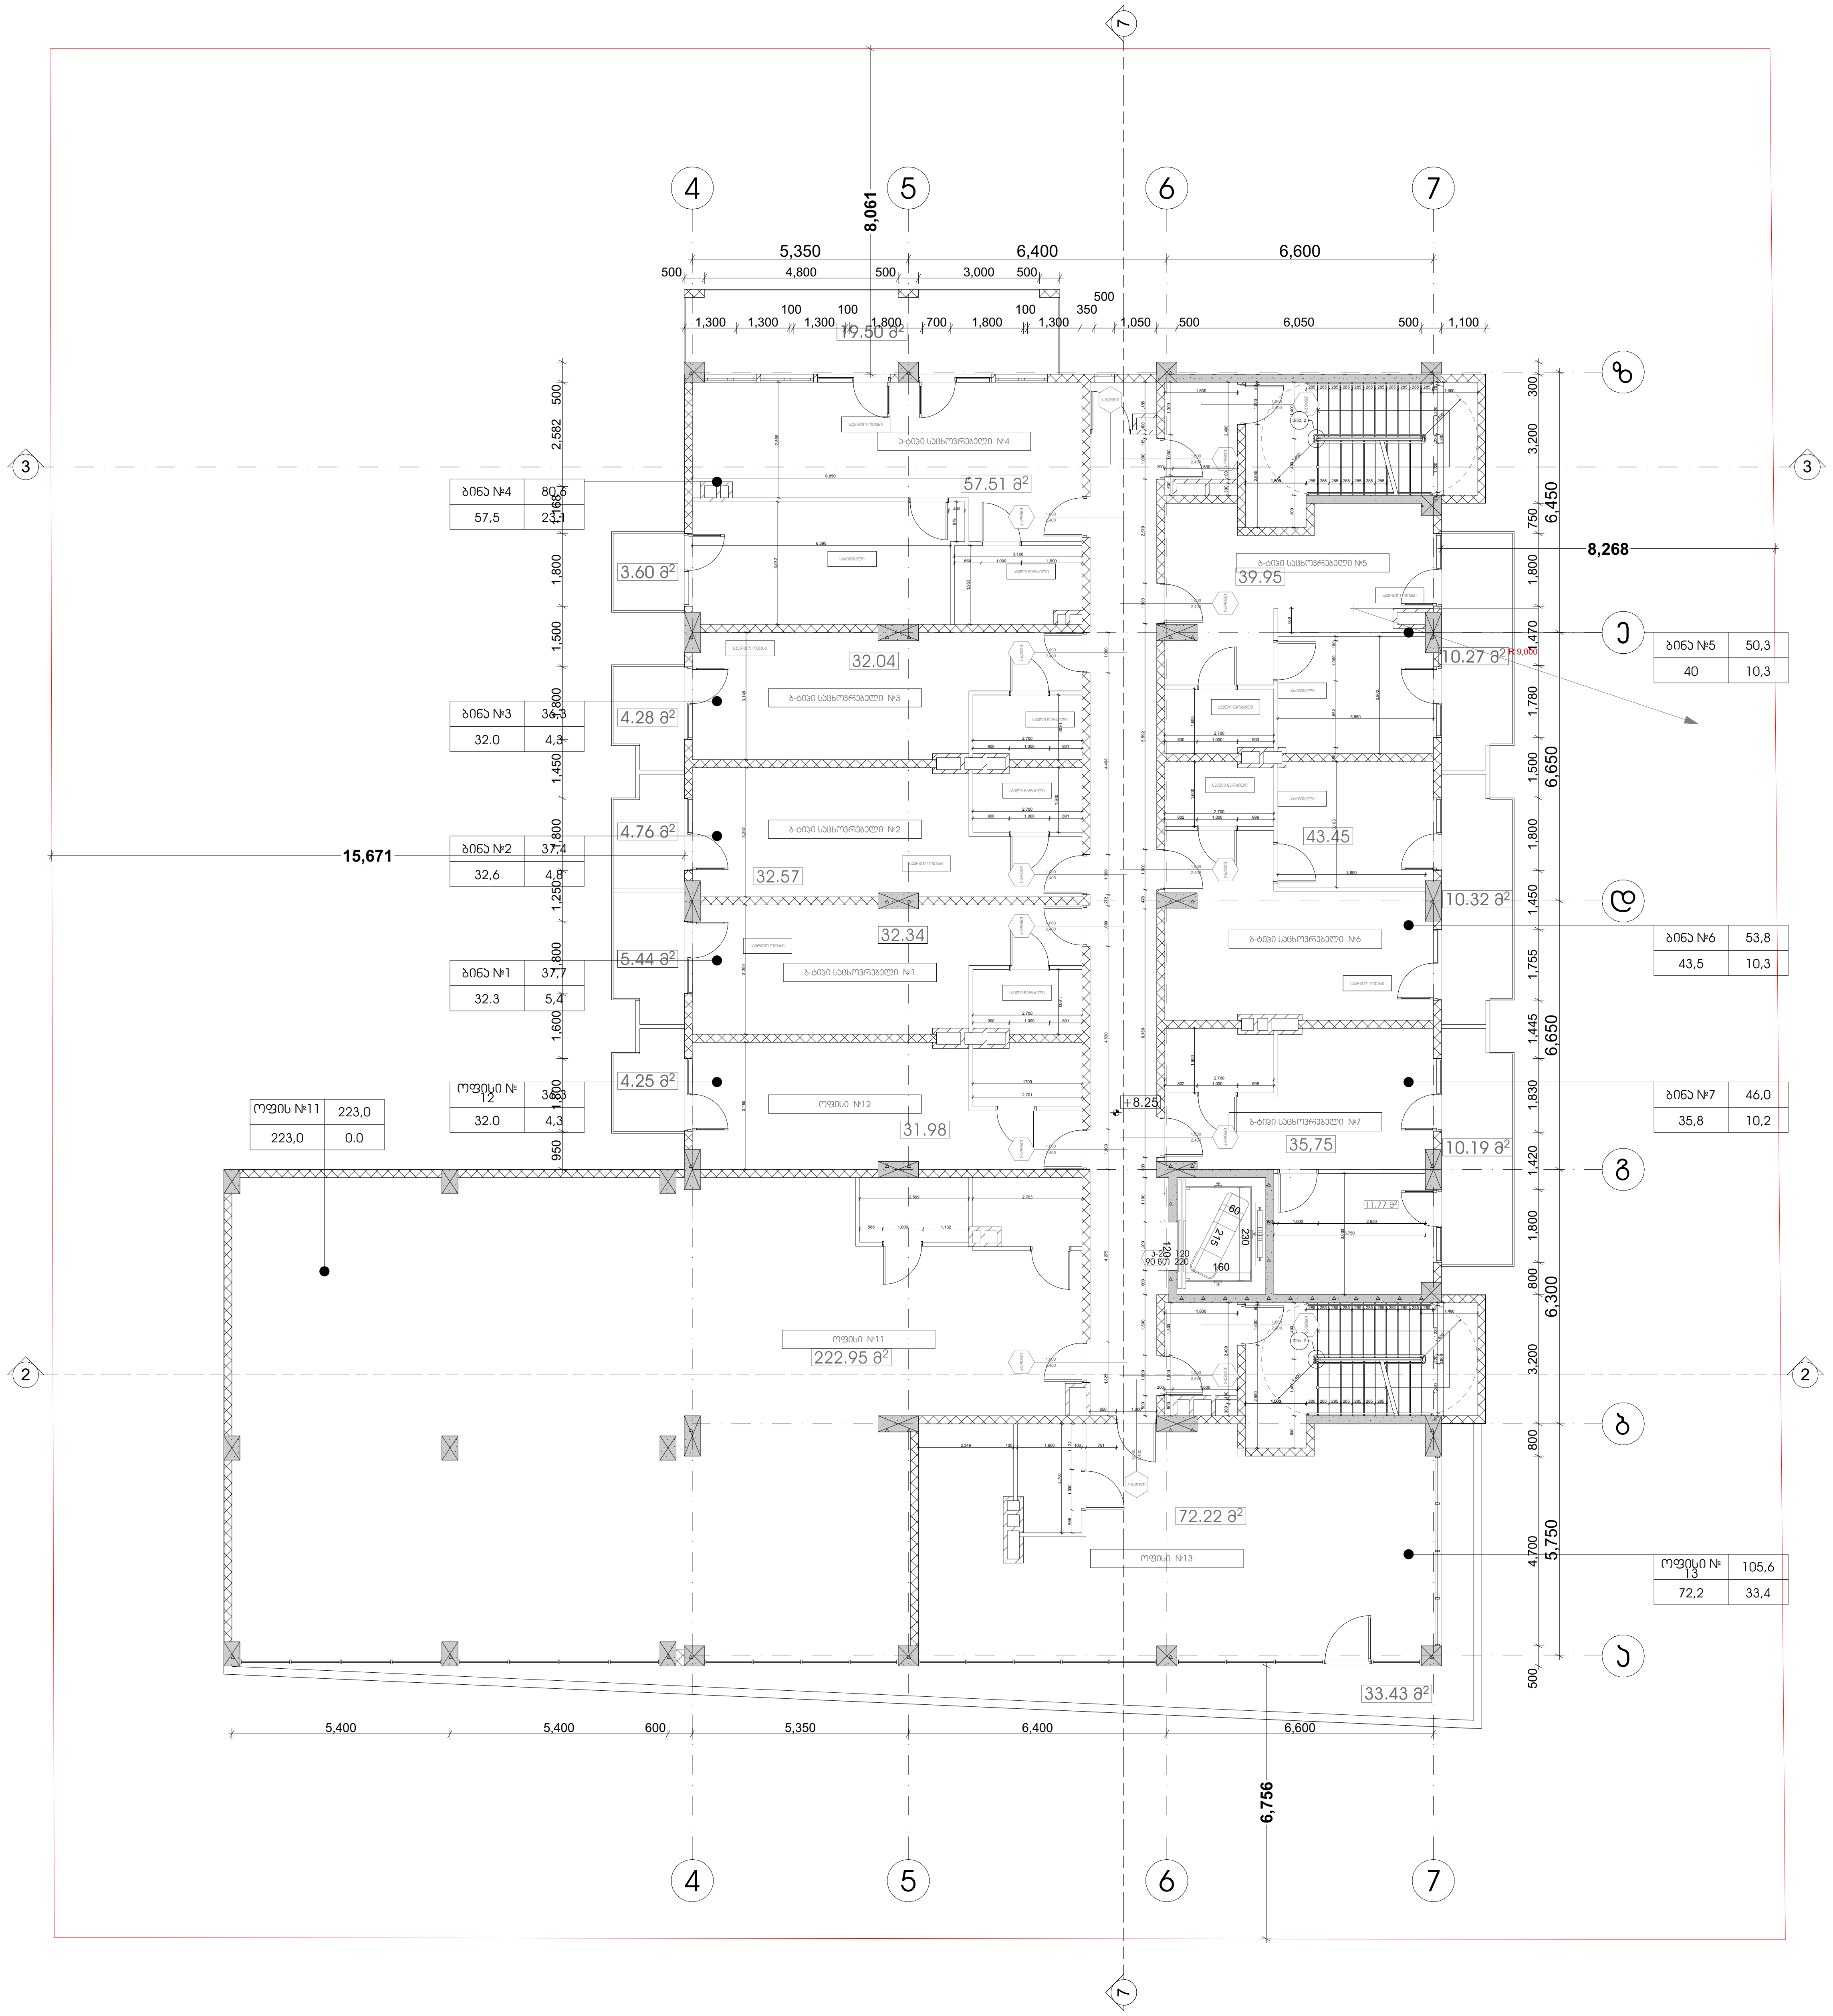

პროექტის სახელწოდება	მრავალფუნქციური კომპლექსი დიდ დიღომში
სტადია	პროექტის შეთანხმება
თარიღი	20.04.2020

პირობითი აღნიშვნები

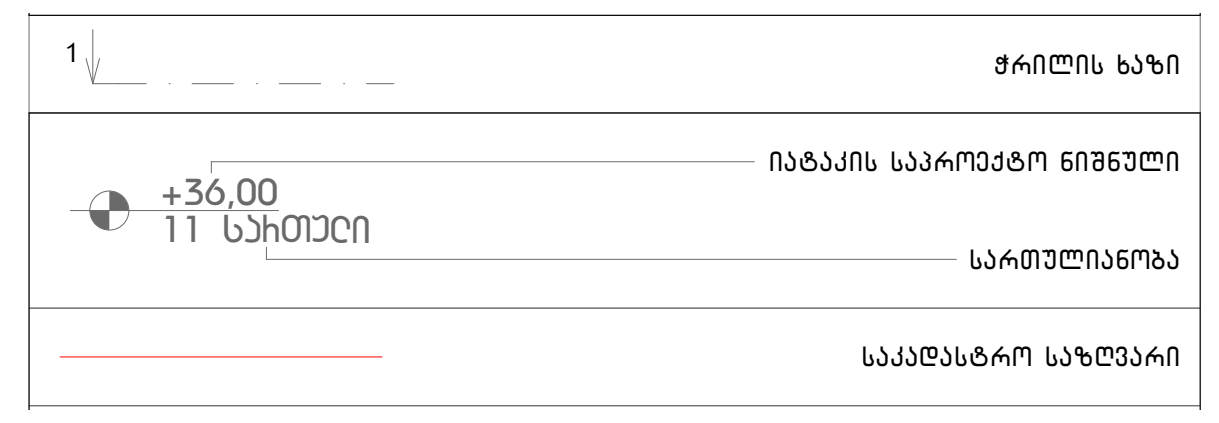

ტექნიკურ ეკონომიკური მონაცემები
განაშენიანების ფართობი 844
(45,7% კომერციული, 54,3% საცხოვრებელი)
კიბის უჯრედი - 44,6 კვ.მ
დერეფანი- 41,8 კვ.მ
საოფისე - 327,2 კვ.მ
საცხოვრებელი- 273,7
საზაფხულო- 106,1
კ-2=747,5

შენიშვნები

ობიექტის მისამართი

ქ. თბილისი, დიღომი
(ს.კ №01.72.14.014.434)

დამკვეთი

ზაზა იჩქიტიძე

პრ. ავტორი / შემსრულებელი	გიორგი	ვარდოსანიძე
	გიორგი	ცუცქირიძე

ფორმატი	მასშტაბი	კოდი	გვერდი
A3	1:150		5

3 სართულის გეგმა +11 550 ნიშნულზე

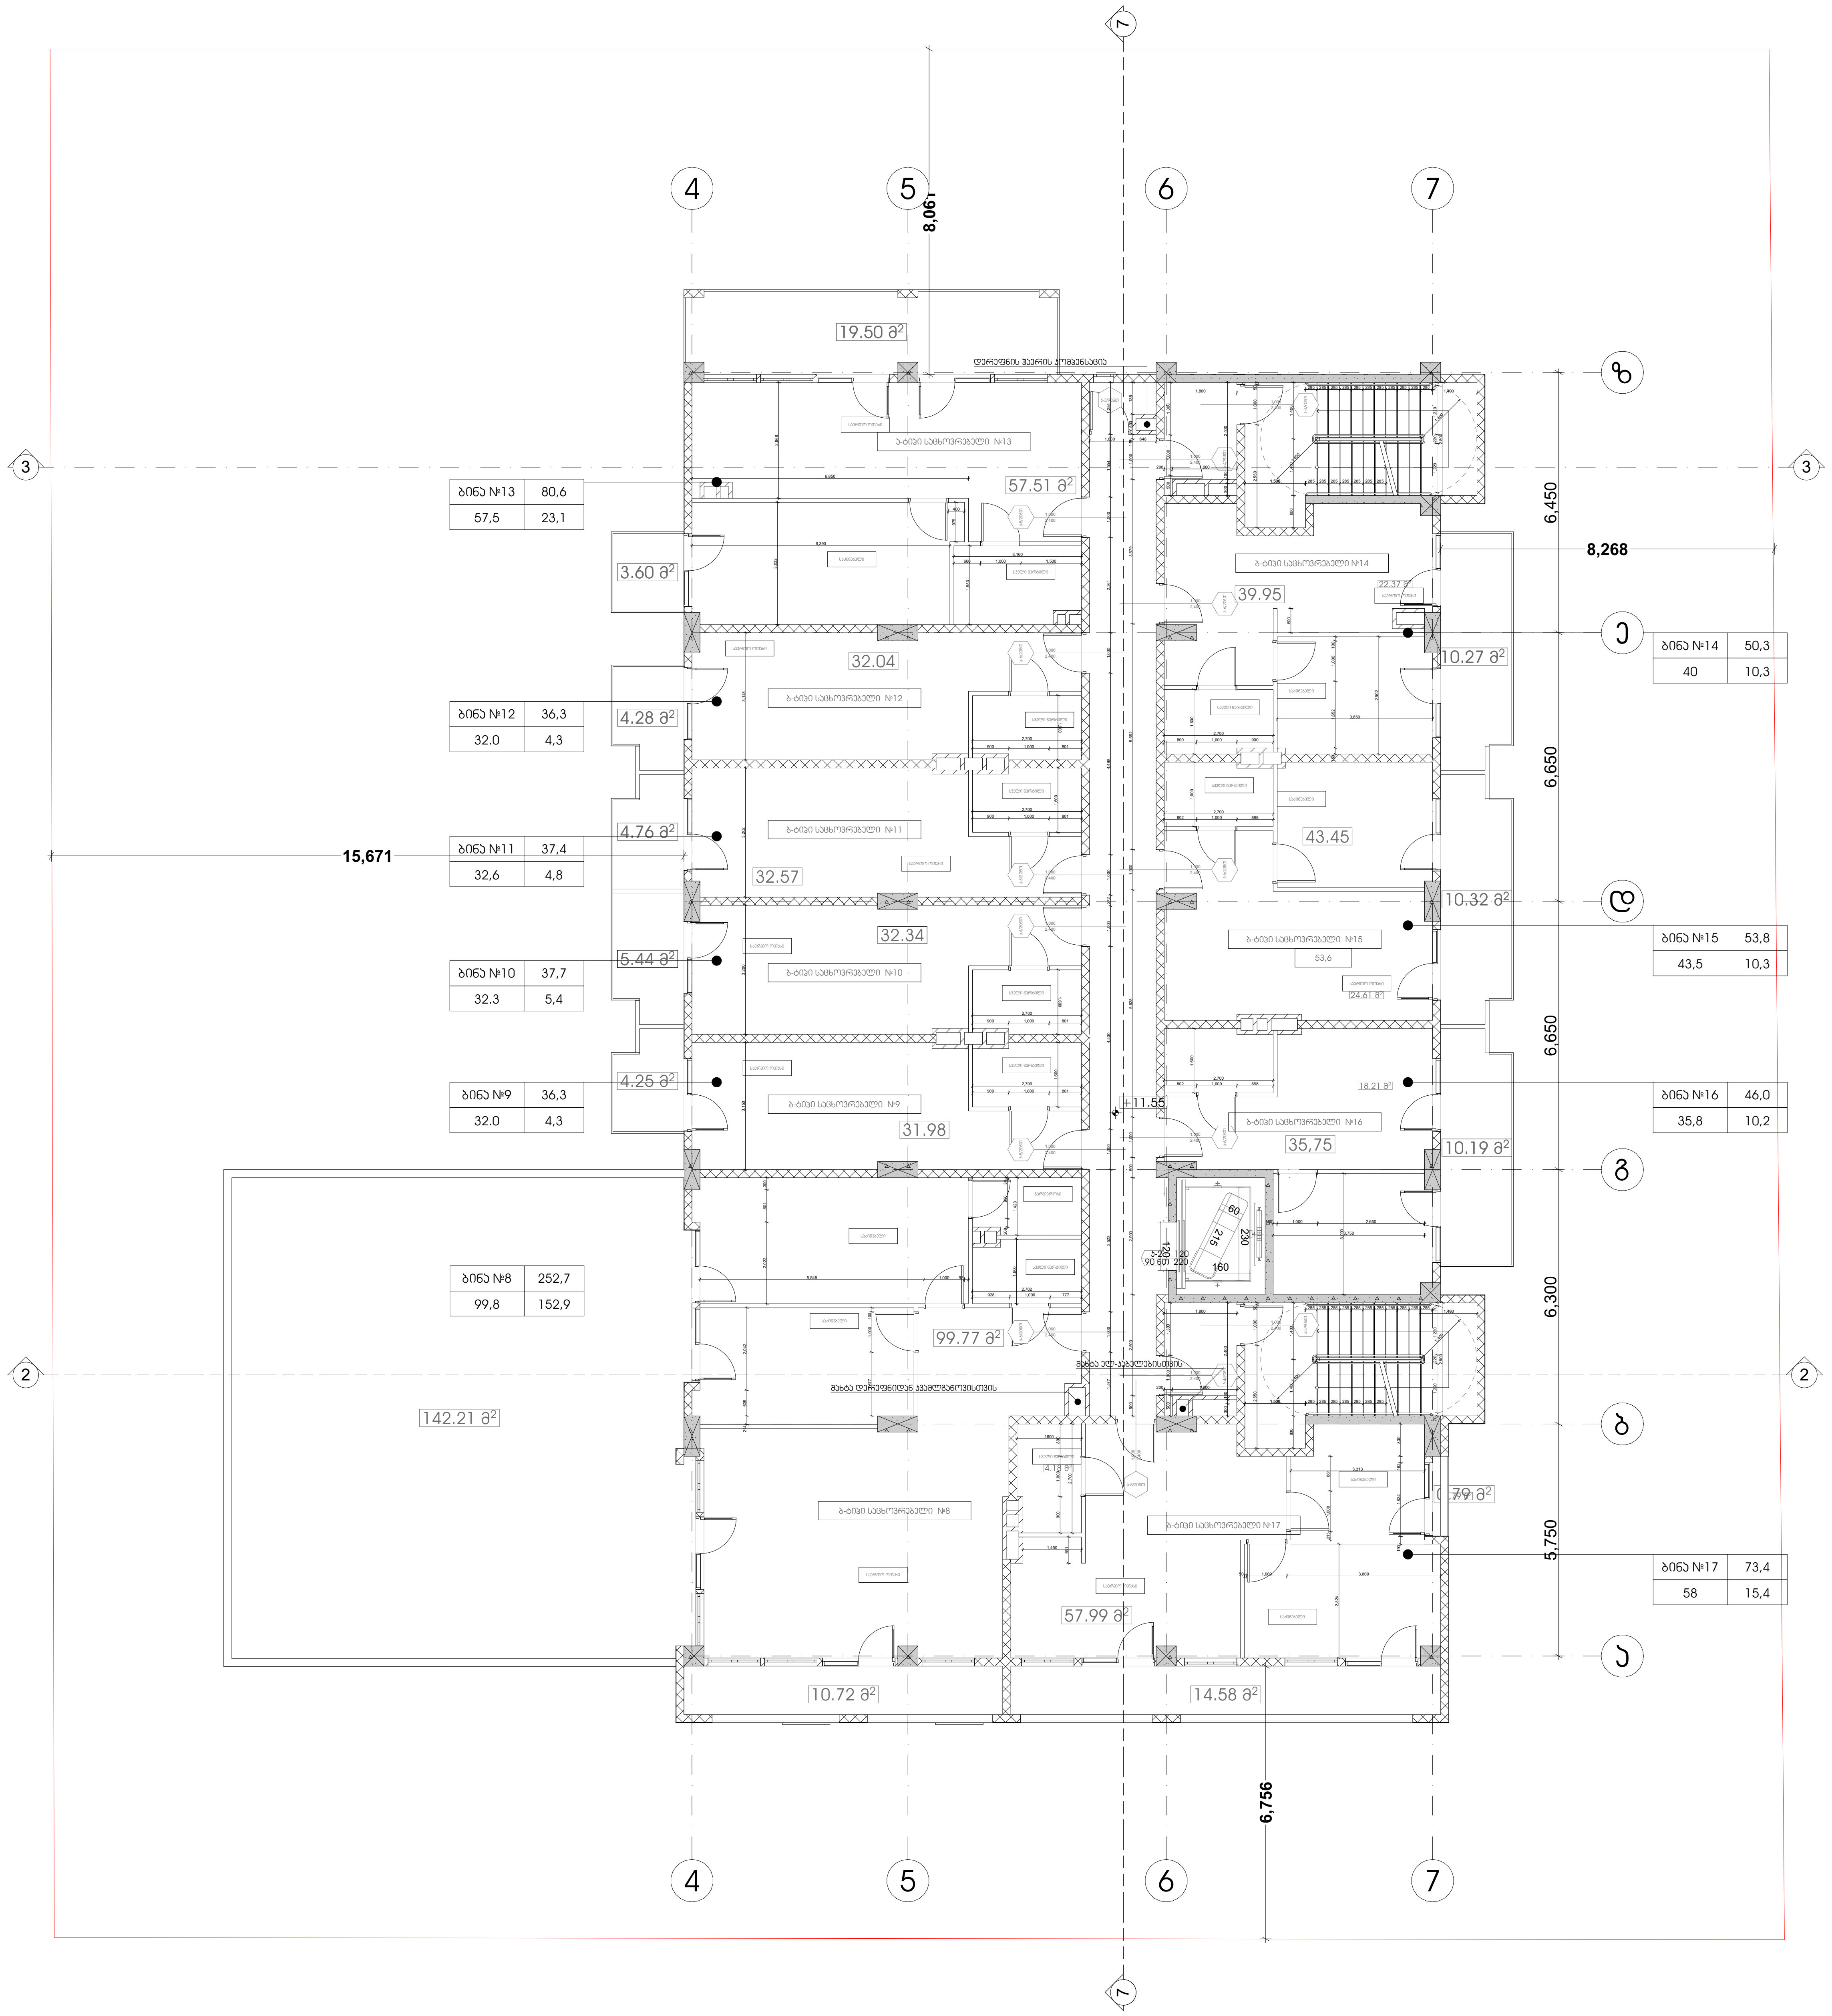

პროექტის სახელწოდება

მრავალფუნქციური კომპლექსი დიდ დიღომში

სტადია	პროექტის შეთანხმება
თარიღი	20.04.2020

პირობითი აღნიშვნები

1 — ჭრილის ხაზი

+36,00 — იატაკის საპროექტო ნიშნული

11 სართული — სართულიანობა

საკადასტრო საზღვარი

ტექნიკურ ეკონომიკური მონაცემები

განაშენიანების ფართობი 832 (100% საცხოვრებელი)

კიბის უჯრედი - 44,6 კვ.მ

დერეფანი- 41,8 კვ.მ

საცხოვრებელი - 463,5 კვ.მ

საზაფხულო- 241,0

კ-2=616,7

შენიშვნები

ობიექტის მისამართი

ქ. თბილისი, დიღომი (ს.კ №01.72.14.014.434)

დამკვეთი

ზაზა იჩქიტიძე

პრ. ავტორი / შემსრულებელი	გიორგი	ვარდოსანიძე
	გიორგი	ცუცქირიძე

ფორმატი	მასშტაბი	კოდი	გვერდი
A3	1:150		6

4 სართულის გეგმა +14 850 ნიშნულზე

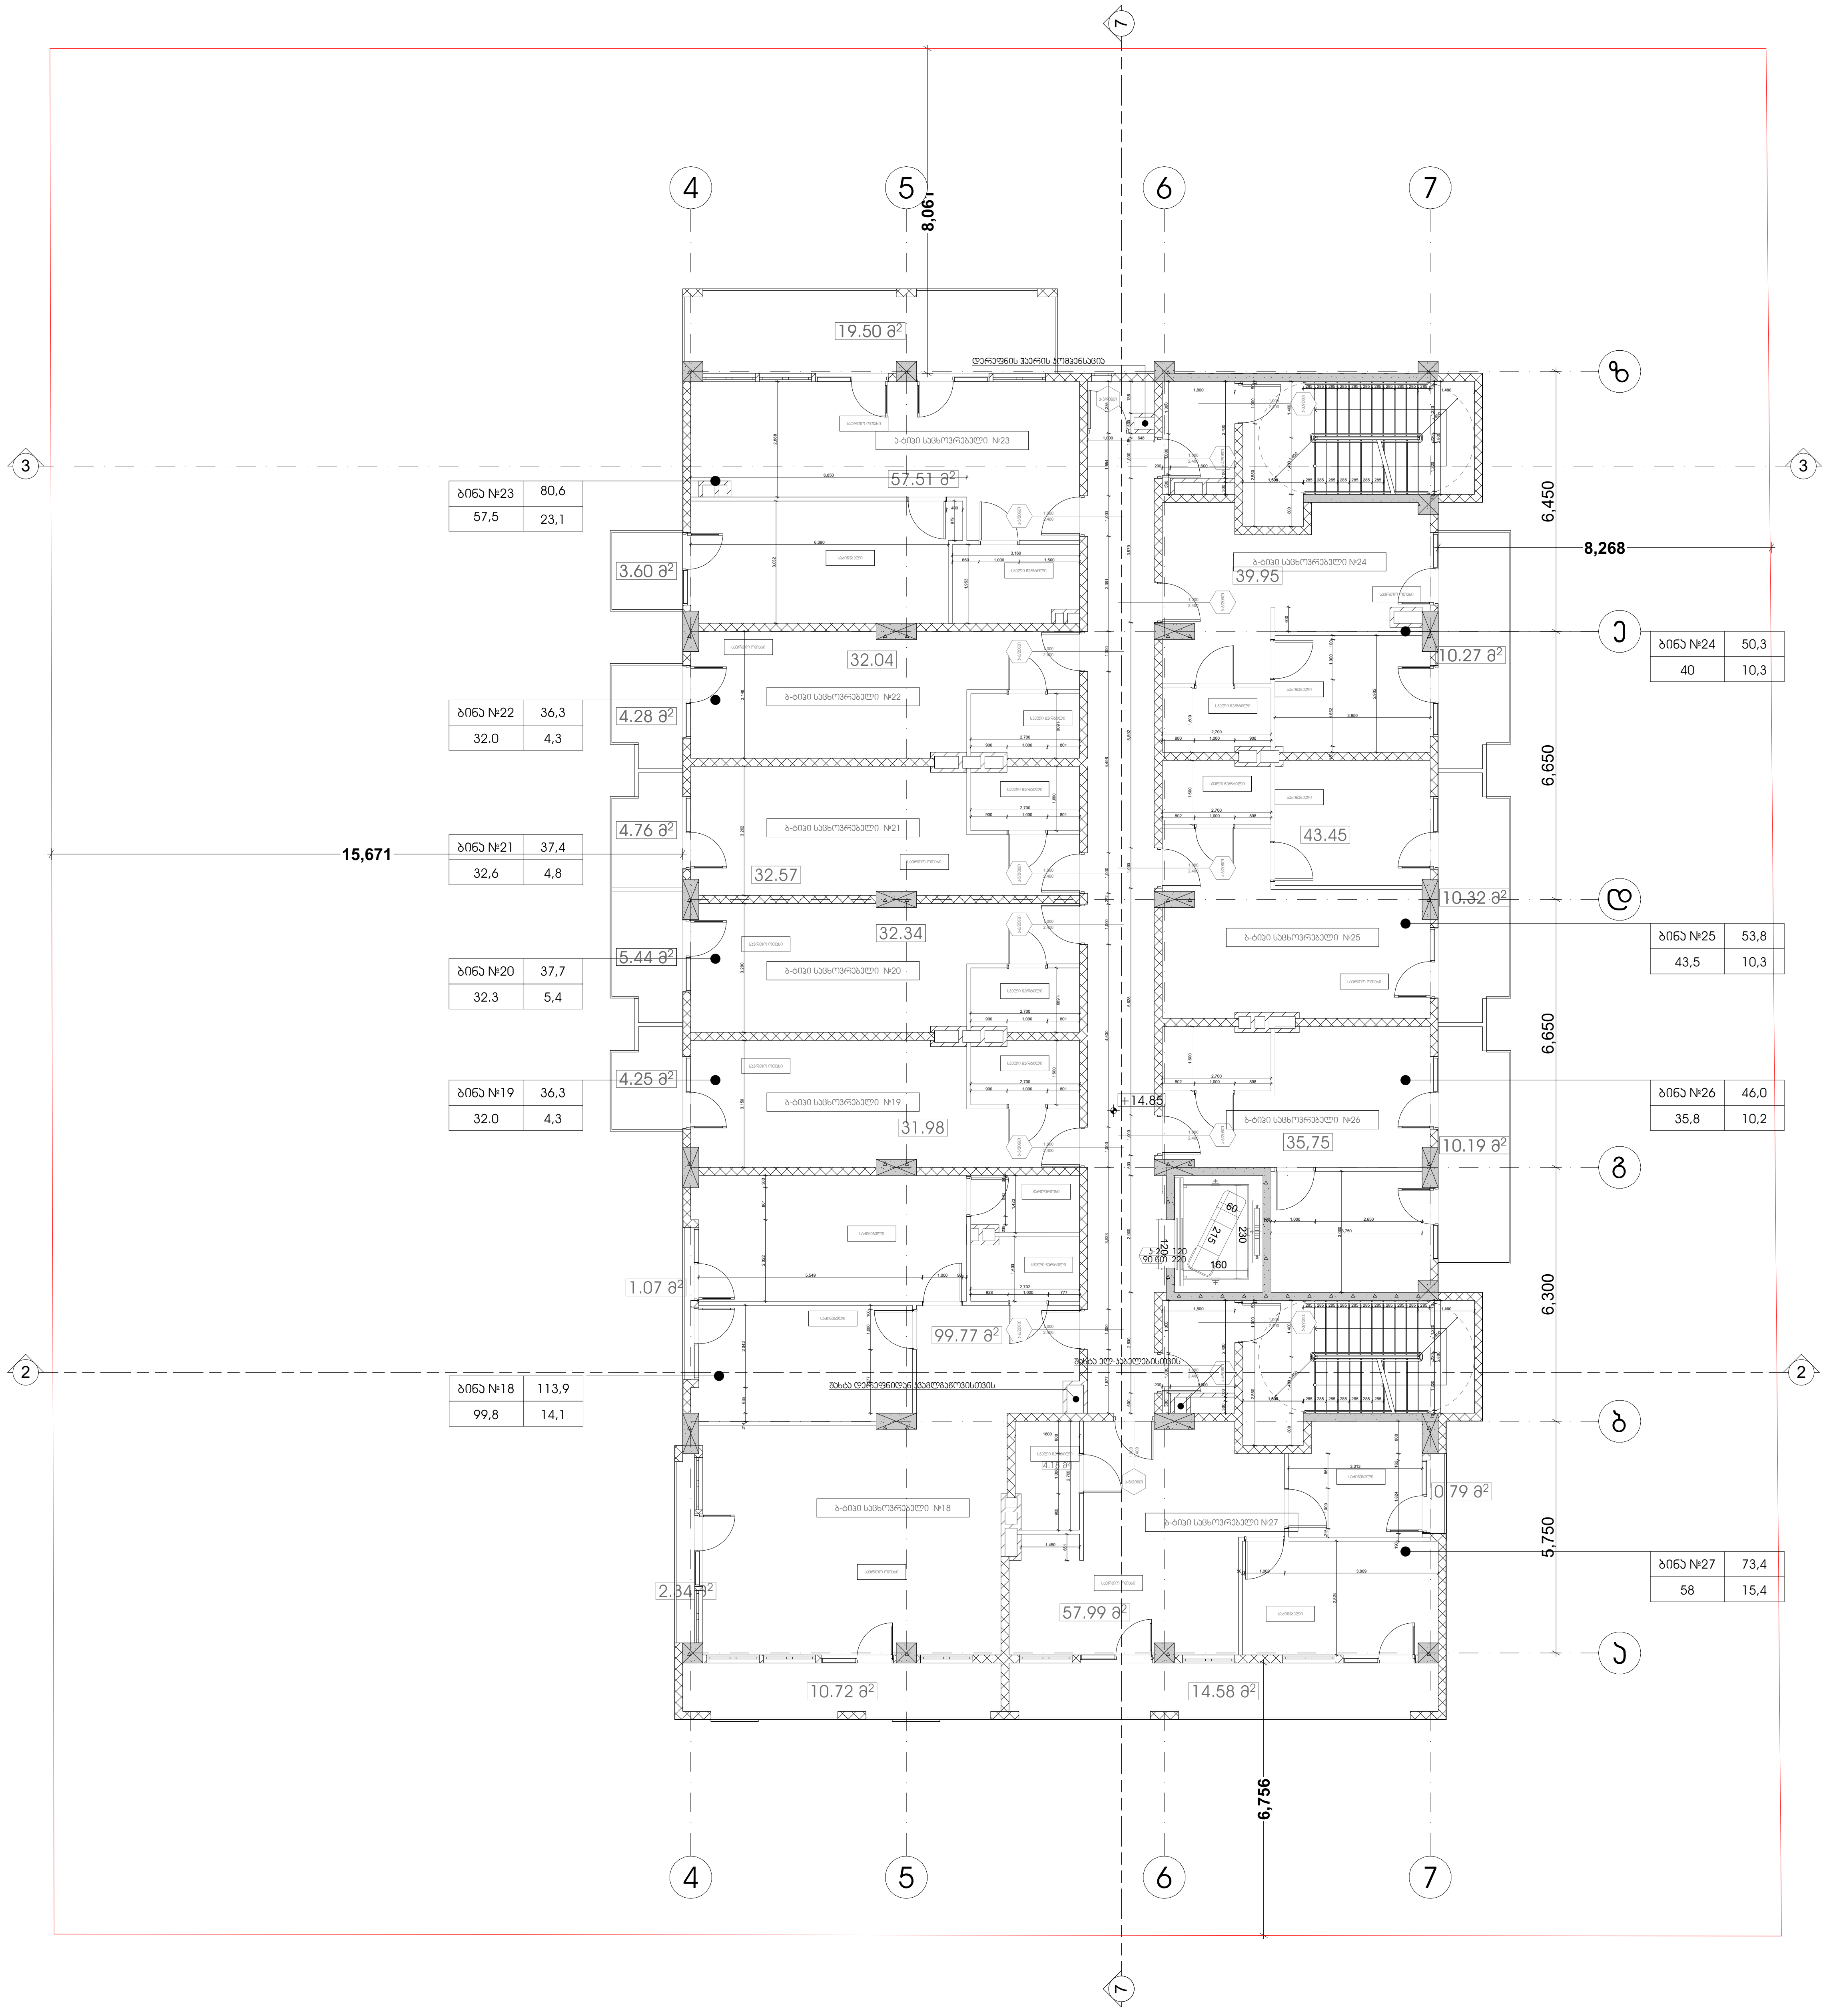

პროექტის სახელწოდება	
მრავალფუნქციური კომპლექსი დიდ დიღომში	
სტადია	პროექტის შეთანხმება
თარიღი	20.04.2020

პირობითი აღნიშვნები

1	ჭრილის ხაზი
+36,00	იატაკის საპროექტო ნიშნული
11 სართული	სართულიანობა
	საკადასტრო საზღვარი

ტექნიკურ ეკონომიკური მონაცემები

განაშენიანების ფართობი 697კვ.მ (100% საცხოვრებელი)
კიბის უჯრედი - 44,6 კვ.მ
დერეფანი- 41,8 კვ.მ
საცხოვრებელი - 463,5 კვ.მ
საზაფხულო- 102,2
კ-2=616,7

შენიშვნები

ობიექტის მისამართი

ქ. თბილისი, დიღომი
(ს.კ №01.72.14.014.434)

დამკვეთი

ზაზა იჩქიტიძე

პრ. ავტორი / შემსრულებელი	გიორგი	ვარდოსანიძე
	გიორგი	ცუცქირიძე

ფორმატი	მასშტაბი	კოდი	გვერდი
A3	1:150		7

5 სართულის გეგმა +18 150 ნიშნულზე

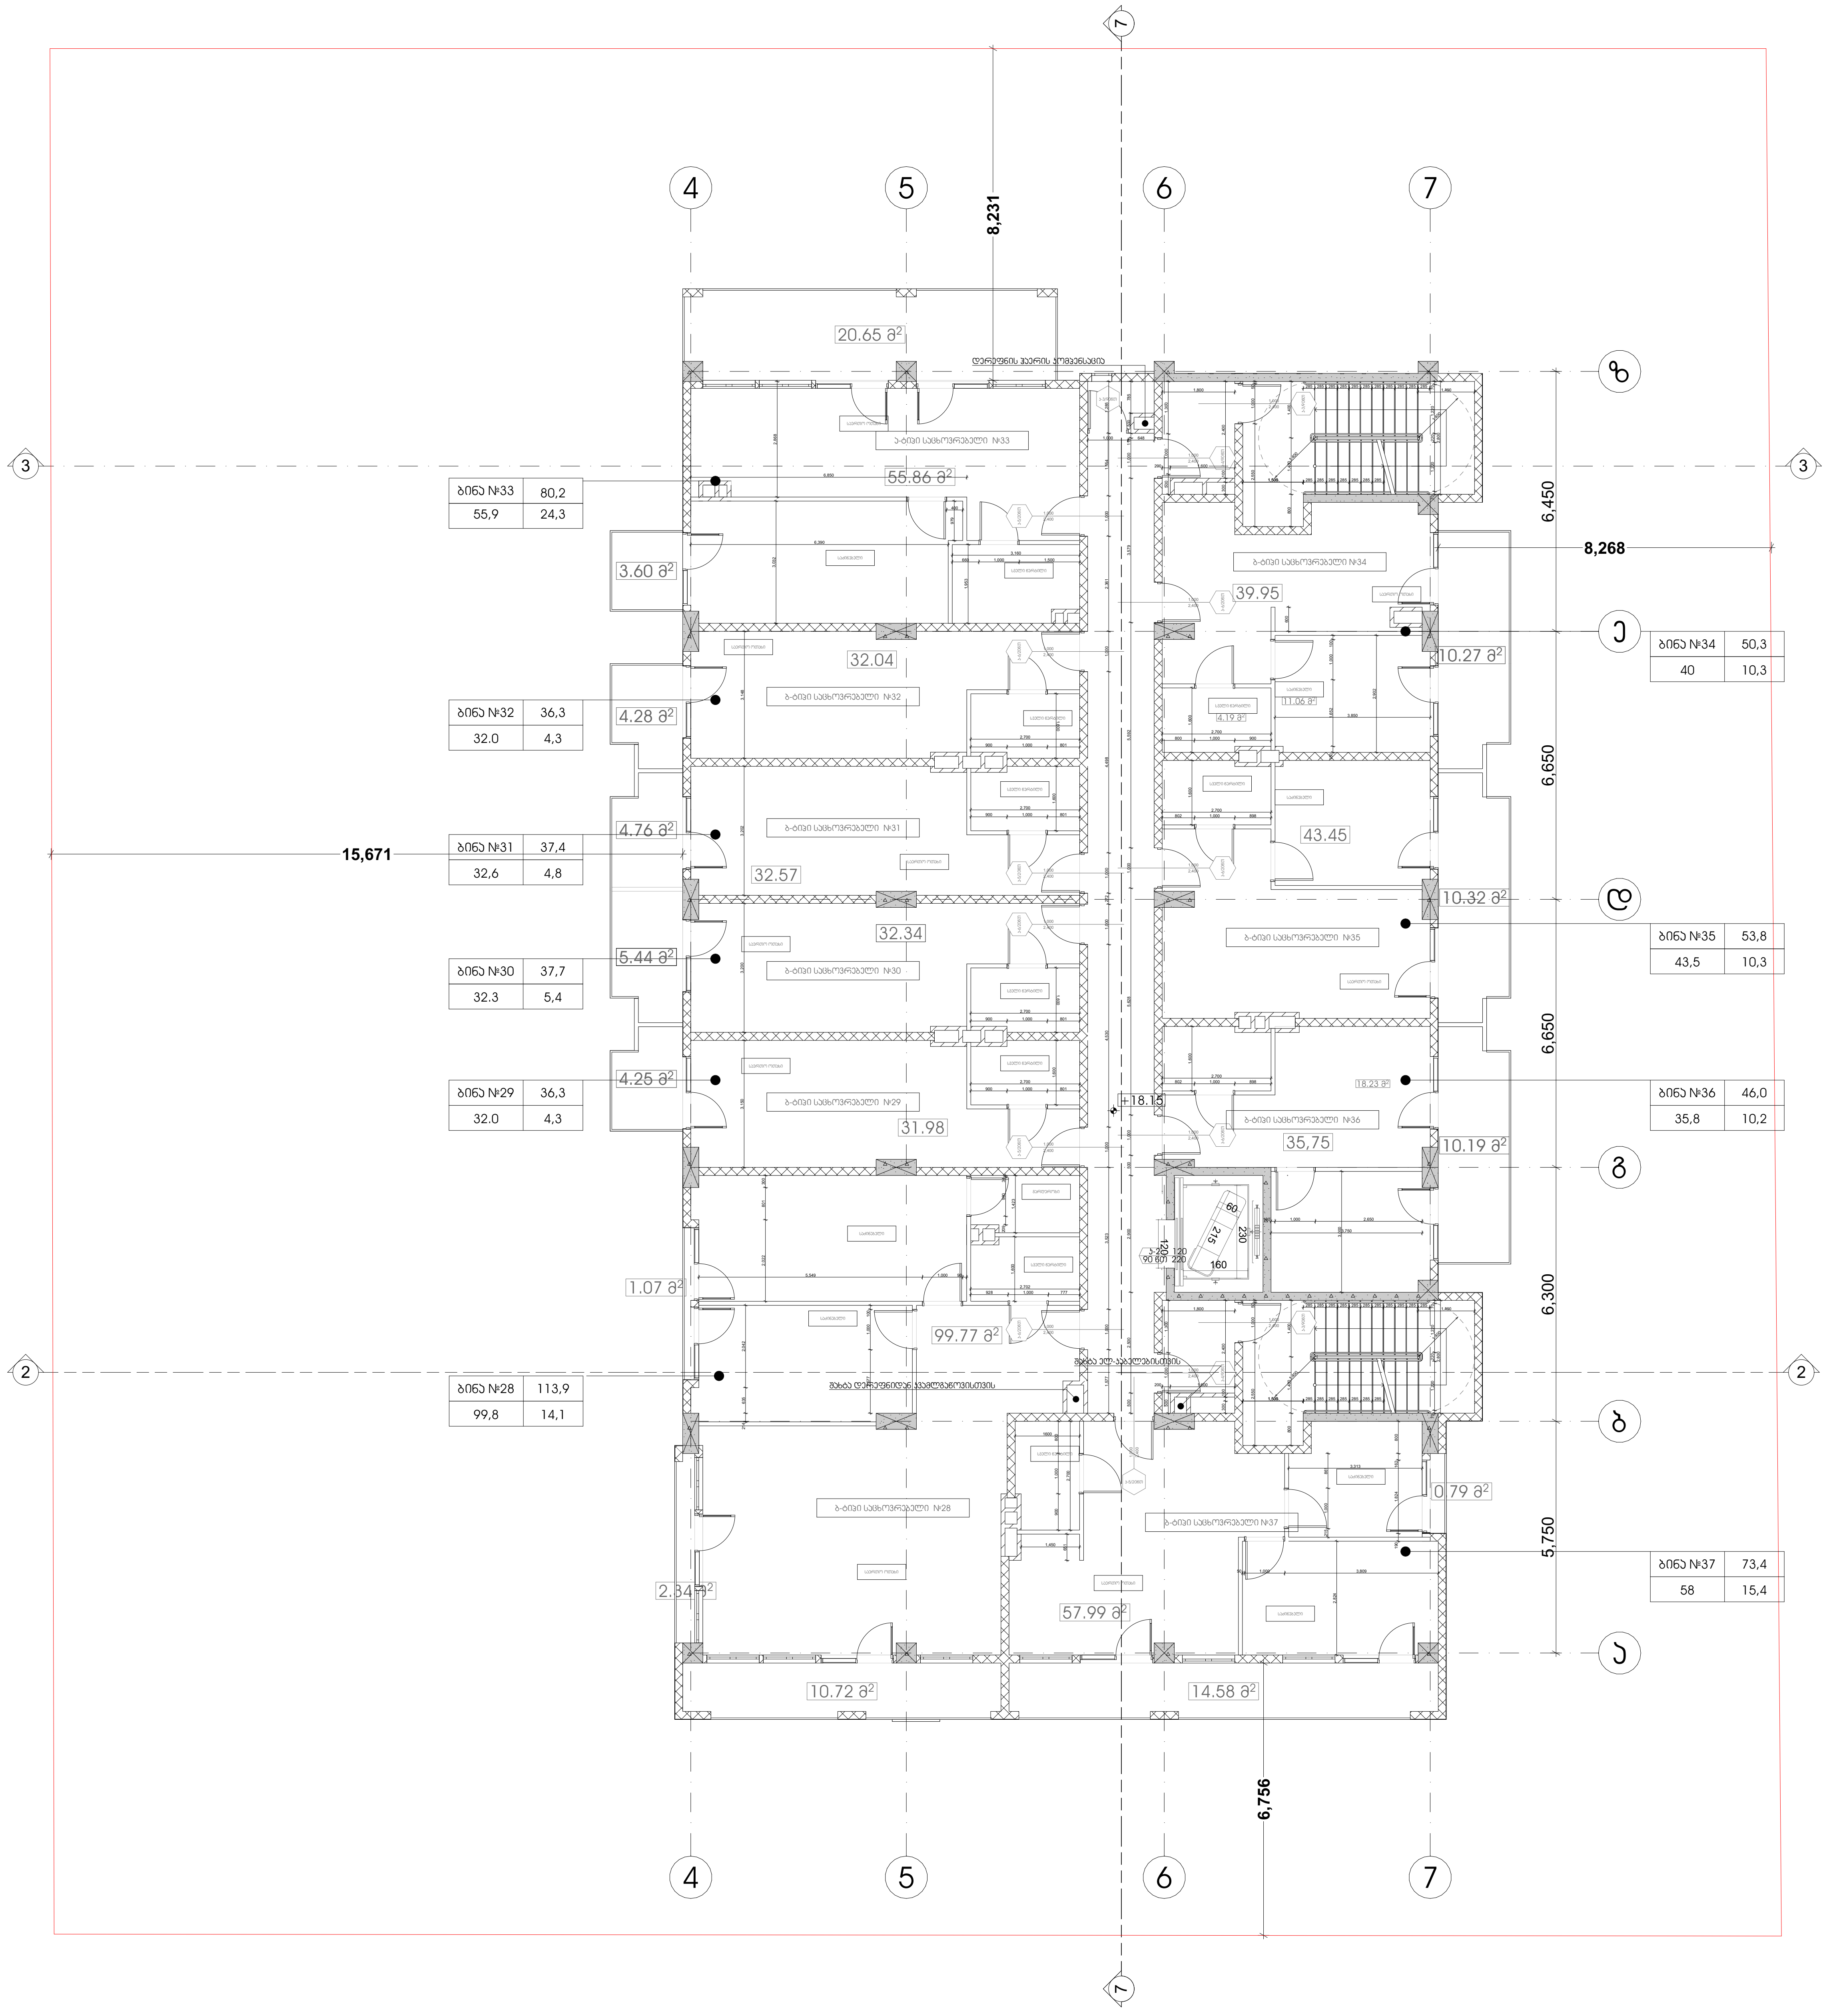

პროექტის სახელწოდება

მრავალფუნქციური კომპლექსი
დიდ დიღომში

სტადია	პროექტის შეთანხმება
თარიღი	20.04.2020

პირობითი აღნიშვნები

1 — ჭრილის ხაზი

+36,00 — იატაკის საპროექტო ნიშნული

11 სართული — სართულიანობა

საკადასტრო საზღვარი

ტექნიკურ ეკონომიკური მონაცემები

განაშენიანების ფართობი 697 (100% საცხოვრებელი)
კიბის უჯრედი - 44,6 კვ.მ
დერეფანი- 41,8 კვ.მ
საცხოვრებელი - 461,9 კვ.მ
საზაფხულო- 103,4
კ-2=615,2

შენიშვნები

ობიექტის მისამართი

ქ. თბილისი, დიღომი
(ს.კ №01.72.14.014.434)

დამკვეთი

ზაზა იჩქიტიძე

პრ. ავტორი / შემსრულებელი	გიორგი	პარდოსანიძე
	გიორგი	ცუცქირიძე

ფორმატი	მასშტაბი	კოდი	გვერდი
A3	1:150		8

6 სართულის გეგმა +21 450 ნიშნულზე

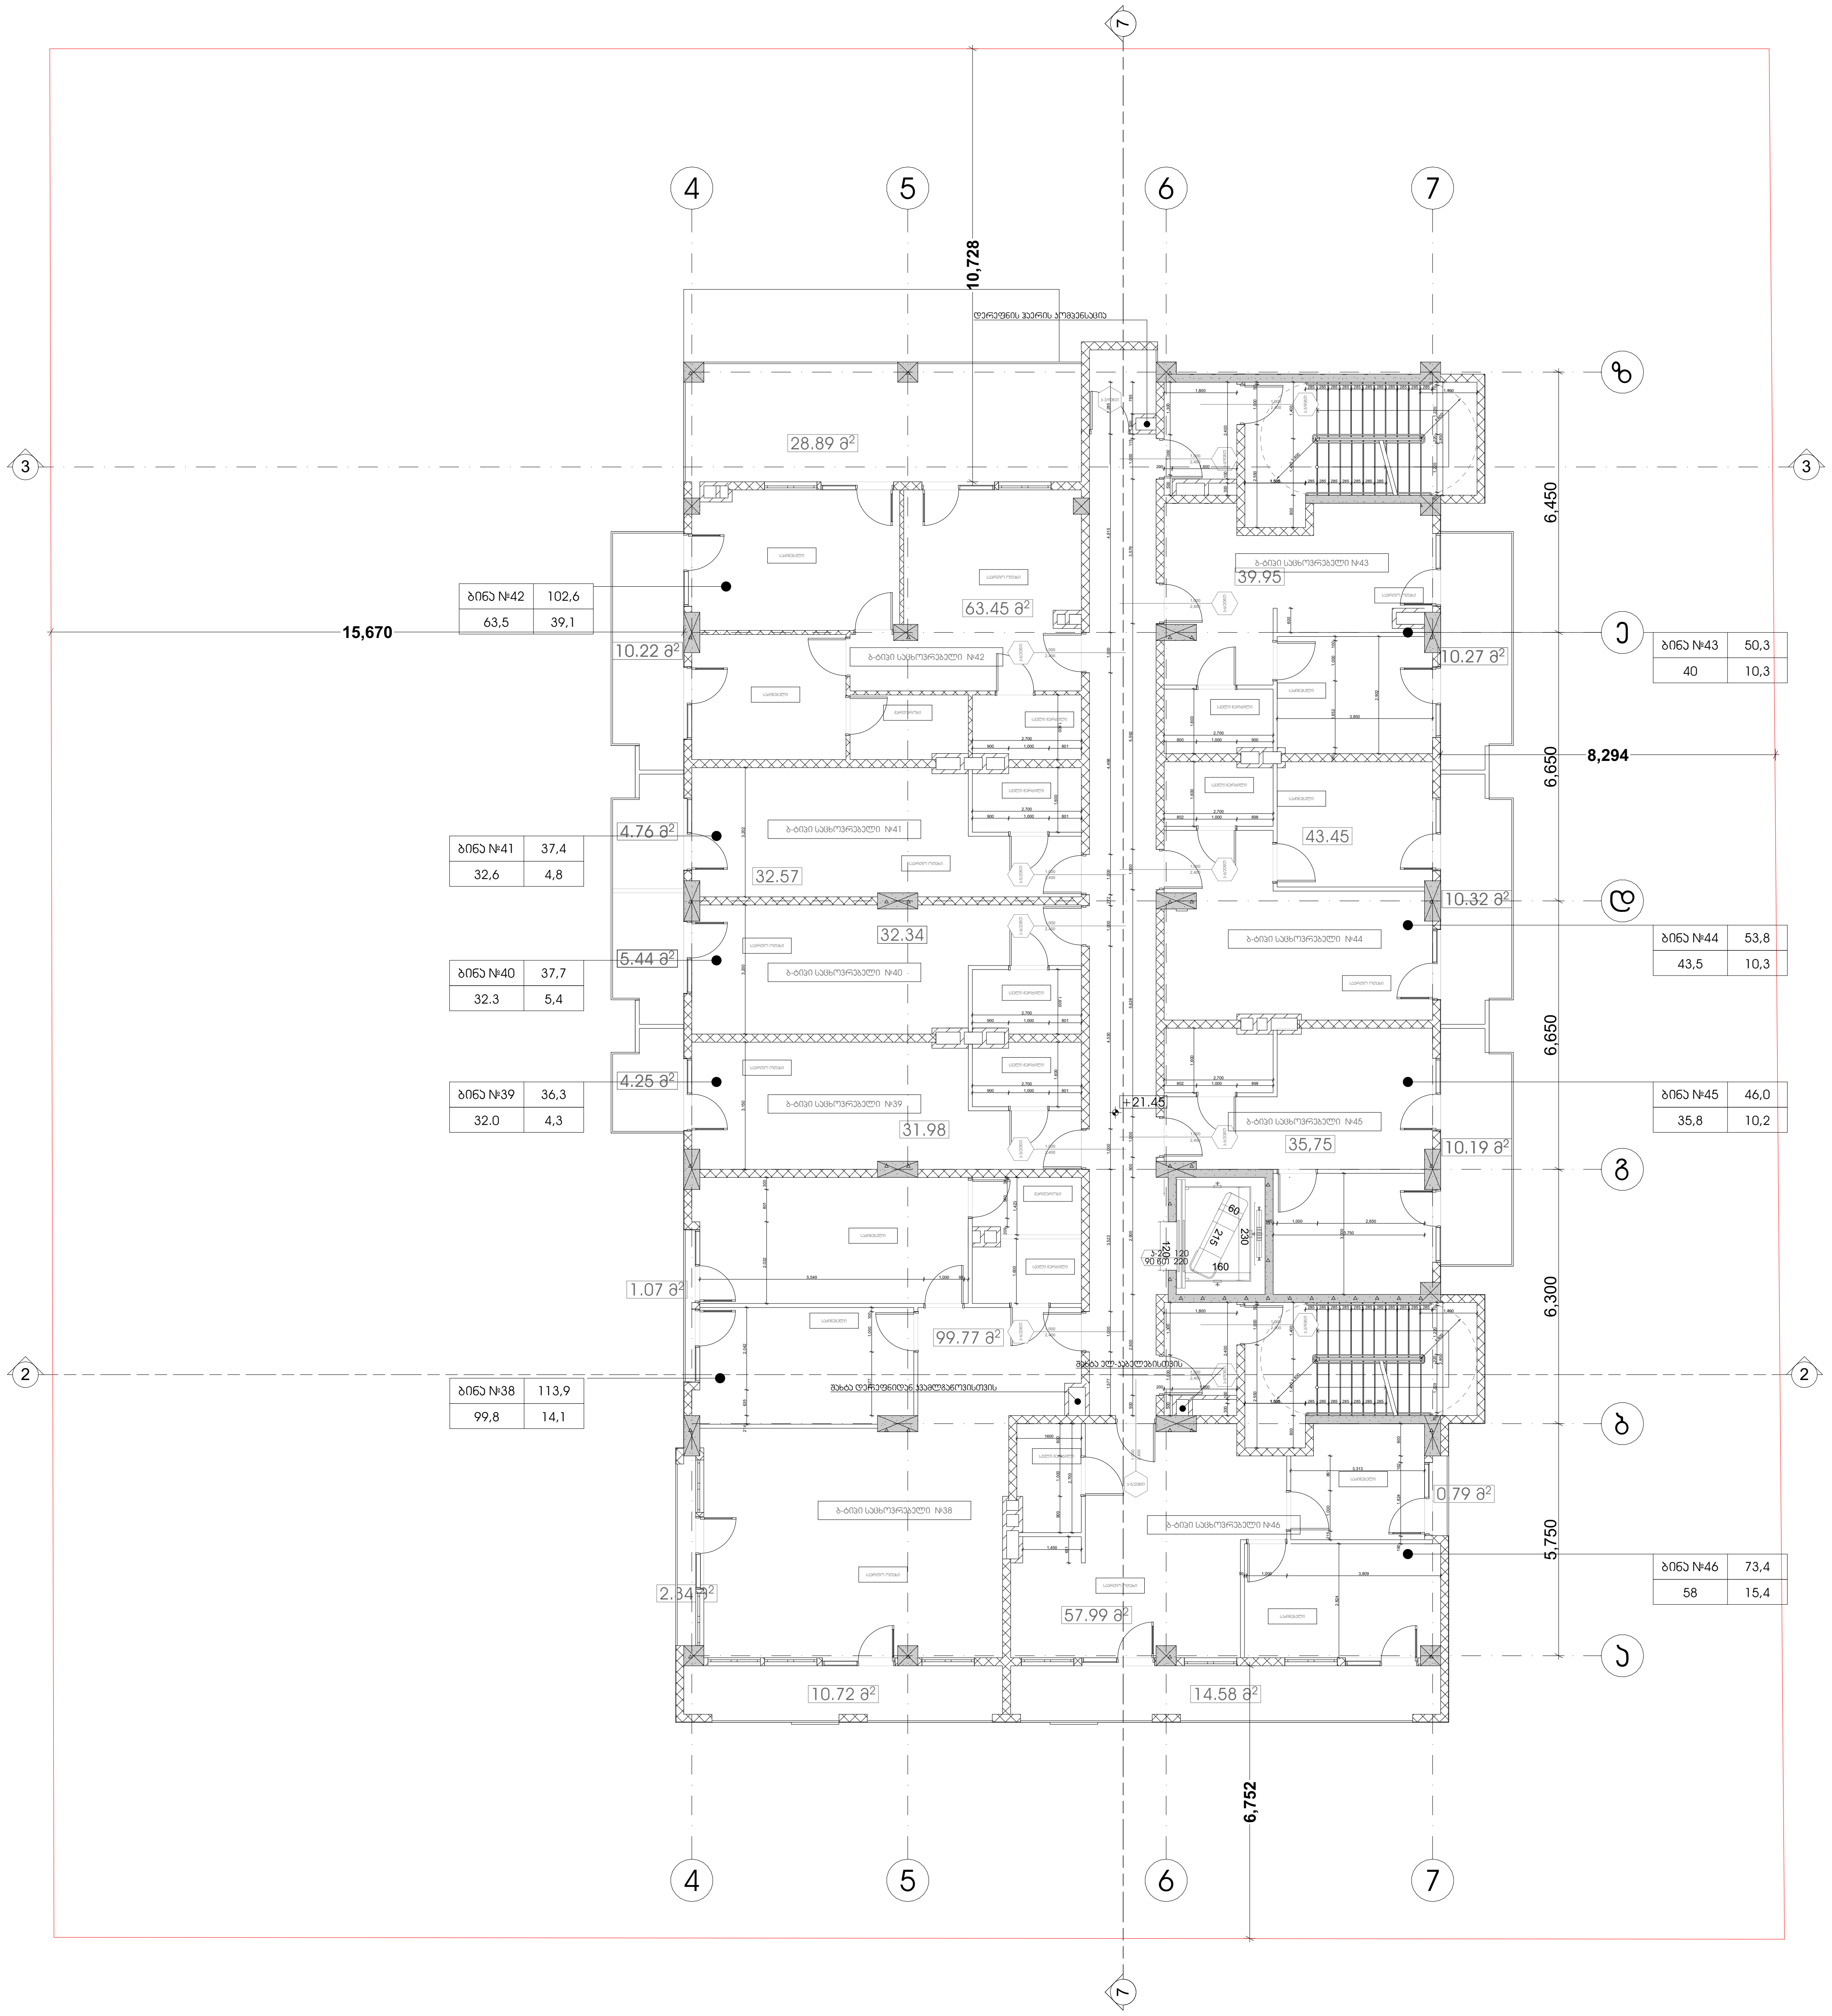

პროექტის სახელწოდება
მრავალფუნქციური კომპლექსი
დიდ დიღომში

სტადია	პროექტის შეთანხმება
თარიღი	20.04.2020

პირობითი აღნიშვნები

1 — ჭრილის ხაზი
+36,00 — იატაკის საპროექტო ნიშნული
11 სართული — სართულიანობა
საკადასტრო საზღვარი

ტექნიკურ ეკონომიკური მონაცემები

განაშენიანების ფართობი 682 (100% საცხოვრებელი)
კიბის უჯრედი - 44,6 კვ.მ
დერეფანი- 41,8 კვ.მ
საცხოვრებელი - 437,5 კვ.მ
საზაფხულო- 113,9
კ-2=601,4

შენიშვნები

ობიექტის მისამართი

ქ. თბილისი, დიღომი
(ს.კ №01.72.14.014.434)

დამკვეთი

ზაზა იჩქიტიძე

პრ. ავტორი / შემსრულებელი	გიორგი	ვარდოსანიძე
	გიორგი	ცუცქირიძე

ფორმატი	მასშტაბი	კოდი	გვერდი
A3	1:150		9

7 სართულის გეგმა +24 750 ნიშნულზე

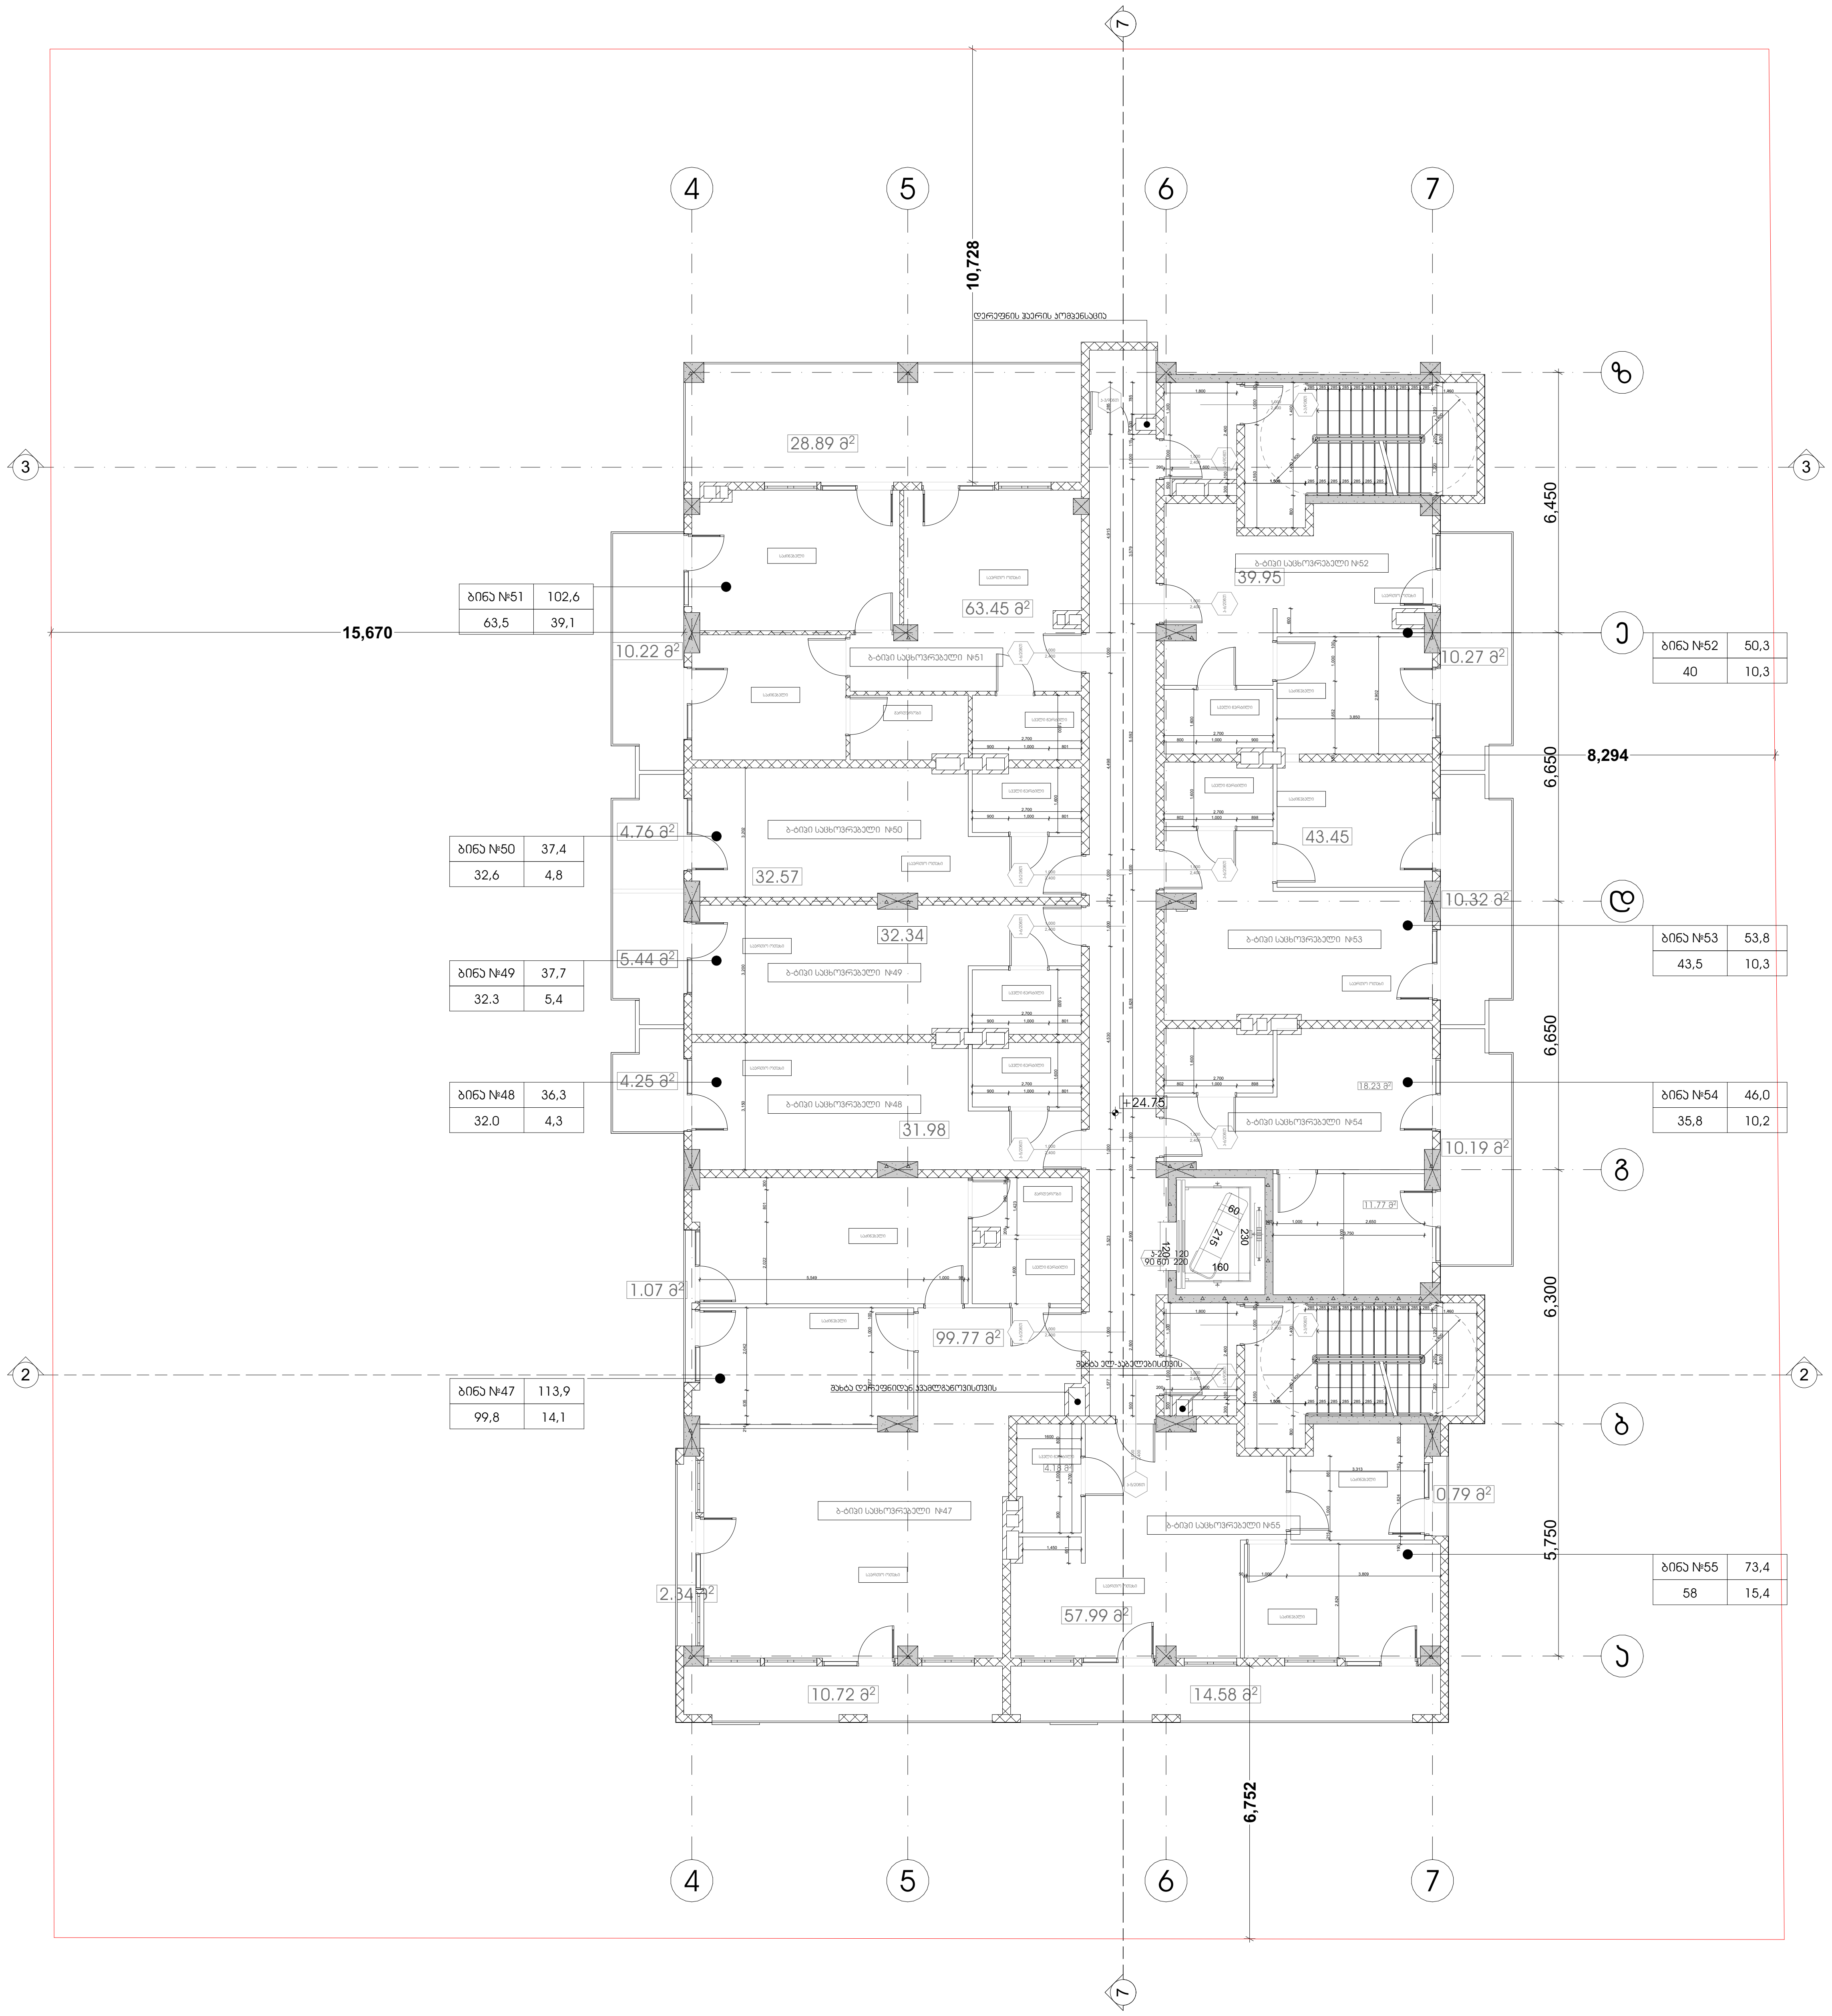

პროექტის სახელწოდება
მრავალფუნქციური კომპლექსი
დიდ დიღომში

სტადია	პროექტის შეთანხმება
თარიღი	20.04.2020

პირობითი აღნიშვნები

1	ჭრილის ხაზი
+36,00	იატაკის საპროექტო ნიშნული
11 სართული	სართულიანობა
	საკადასტრო საზღვარი

ტექნიკურ ეკონომიკური მონაცემები

განაშენიანების ფართობი 682 (100% საცხოვრებელი)
კიბის უჯრედი - 44,6 კვ.მ
დერეფანი- 41,8 კვ.მ
საცხოვრებელი - 437,5 კვ.მ
საზაფხულო- 113,9
კ-2=601,4

შენიშვნები

ობიექტის მისამართი

ქ. თბილისი, დიღომი
(ს.კ №01.72.14.014.434)

დამკვეთი

ზაზა იჩქიტიძე

პრ. ავტორი / შემსრულებელი	გიორგი	პარდოსანიძე
	გიორგი	ცუცქირიძე

ფორმატი	მასშტაბი	კოდი	გვერდი
A3	1:150		10

8 სართულის გეგმა +28 050 ნიშნულზე

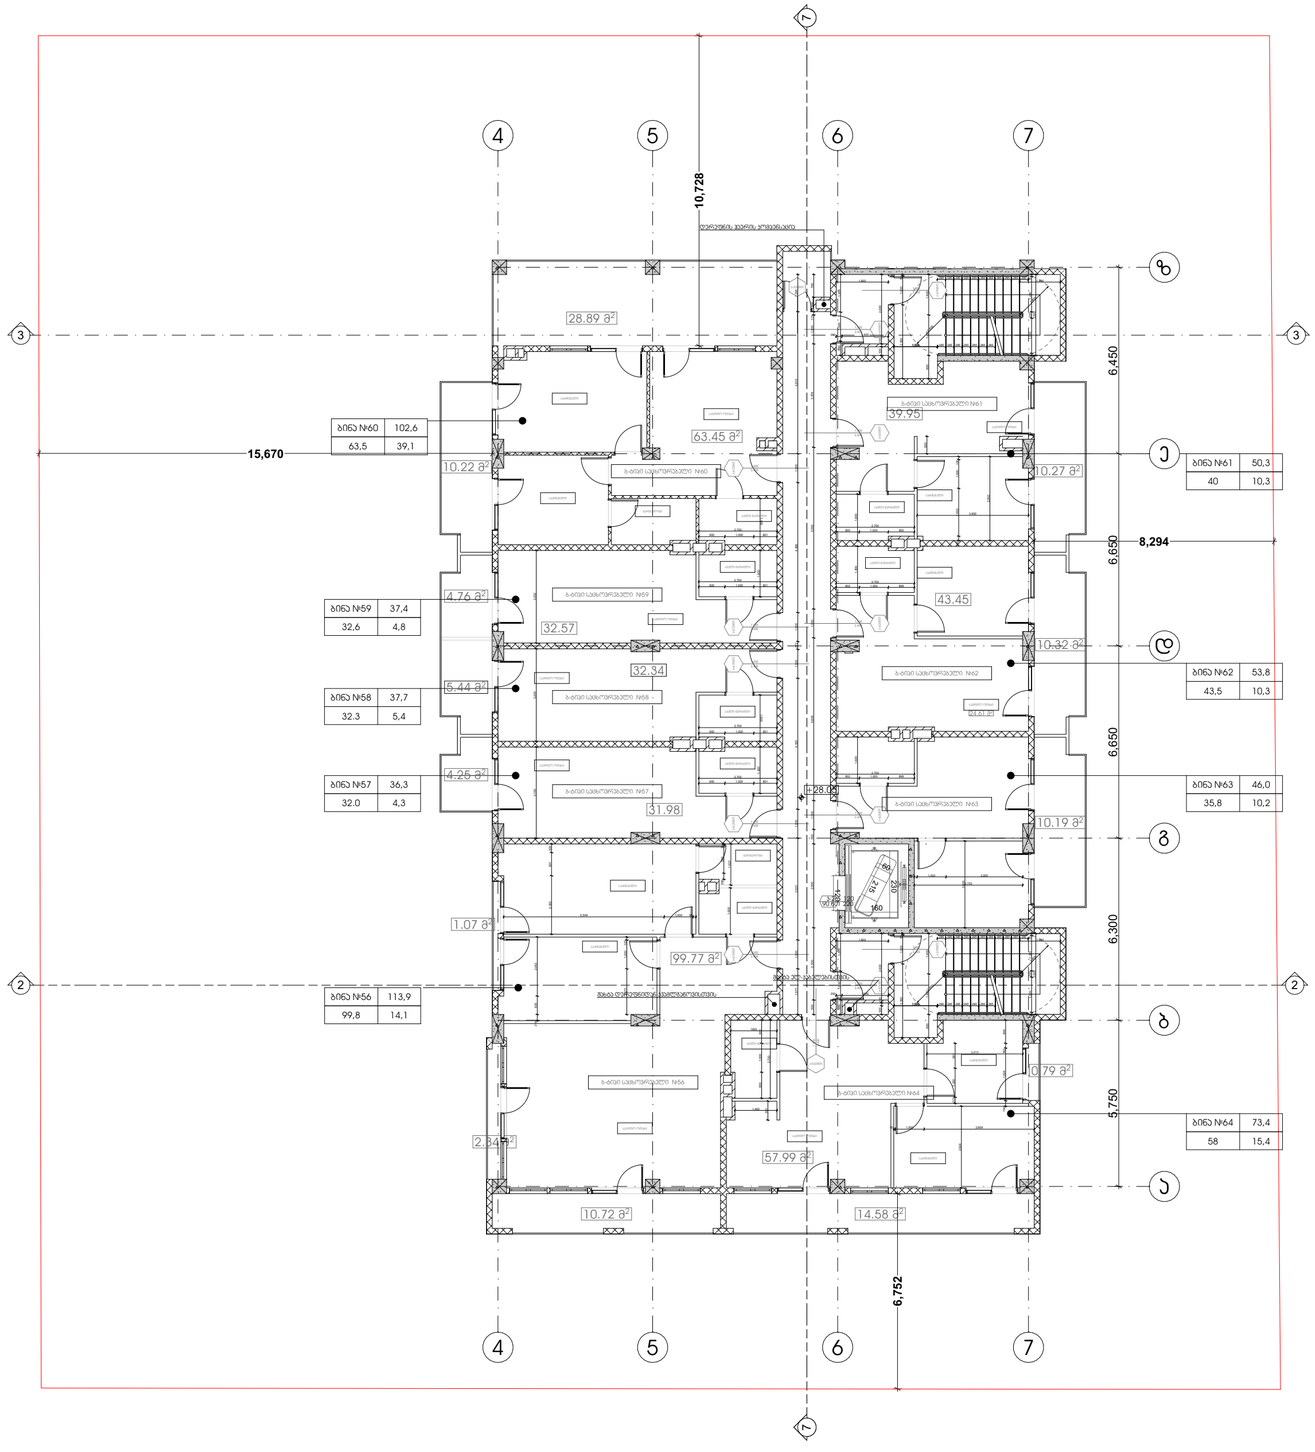

პროექტის სახელწოდება

მრავალფუნქციური კომპლექსი დიდ დიღომში

სტადია	პროექტის შეთანხმება
თარიღი	20.04.2020

პირობითი აღნიშვნები

ჭრილის ხაზი

იატაკის საკორექტო ნიშნული

+36.00 11 სართული

საართულიანოზა

საკადასტრო საზღვარი

ტექნიკურ ეკონომიკური მონაცემები

განაშენიანების ფართობი 682 (100% საცხოვრებელი)
პინის უჯრედი - 44,6 კვ.მ
დერეფანი- 41,8 კვ.მ
საცხოვრებელი - 437,5 კვ.მ
საზაფხულო- 113,9
კ-2=601,4

შენიშვნები

ობიექტის მისამართი

ქ. თბილისი, დიღომი
(ს.კ №01.72.14.014.434)

დამკვეთი

ზაზა ინჩქიტიძე

არქ. პვტორი / შემსრულებელი	გიორგი	ვარდოსანიძე
	გიორგი	ცუცქირიძე

ფორმატი	მასშტაბი	კოდი	გვერდი
A3	1:150		11

9 სართულის გეგმა +31 350 ნიშნულზე

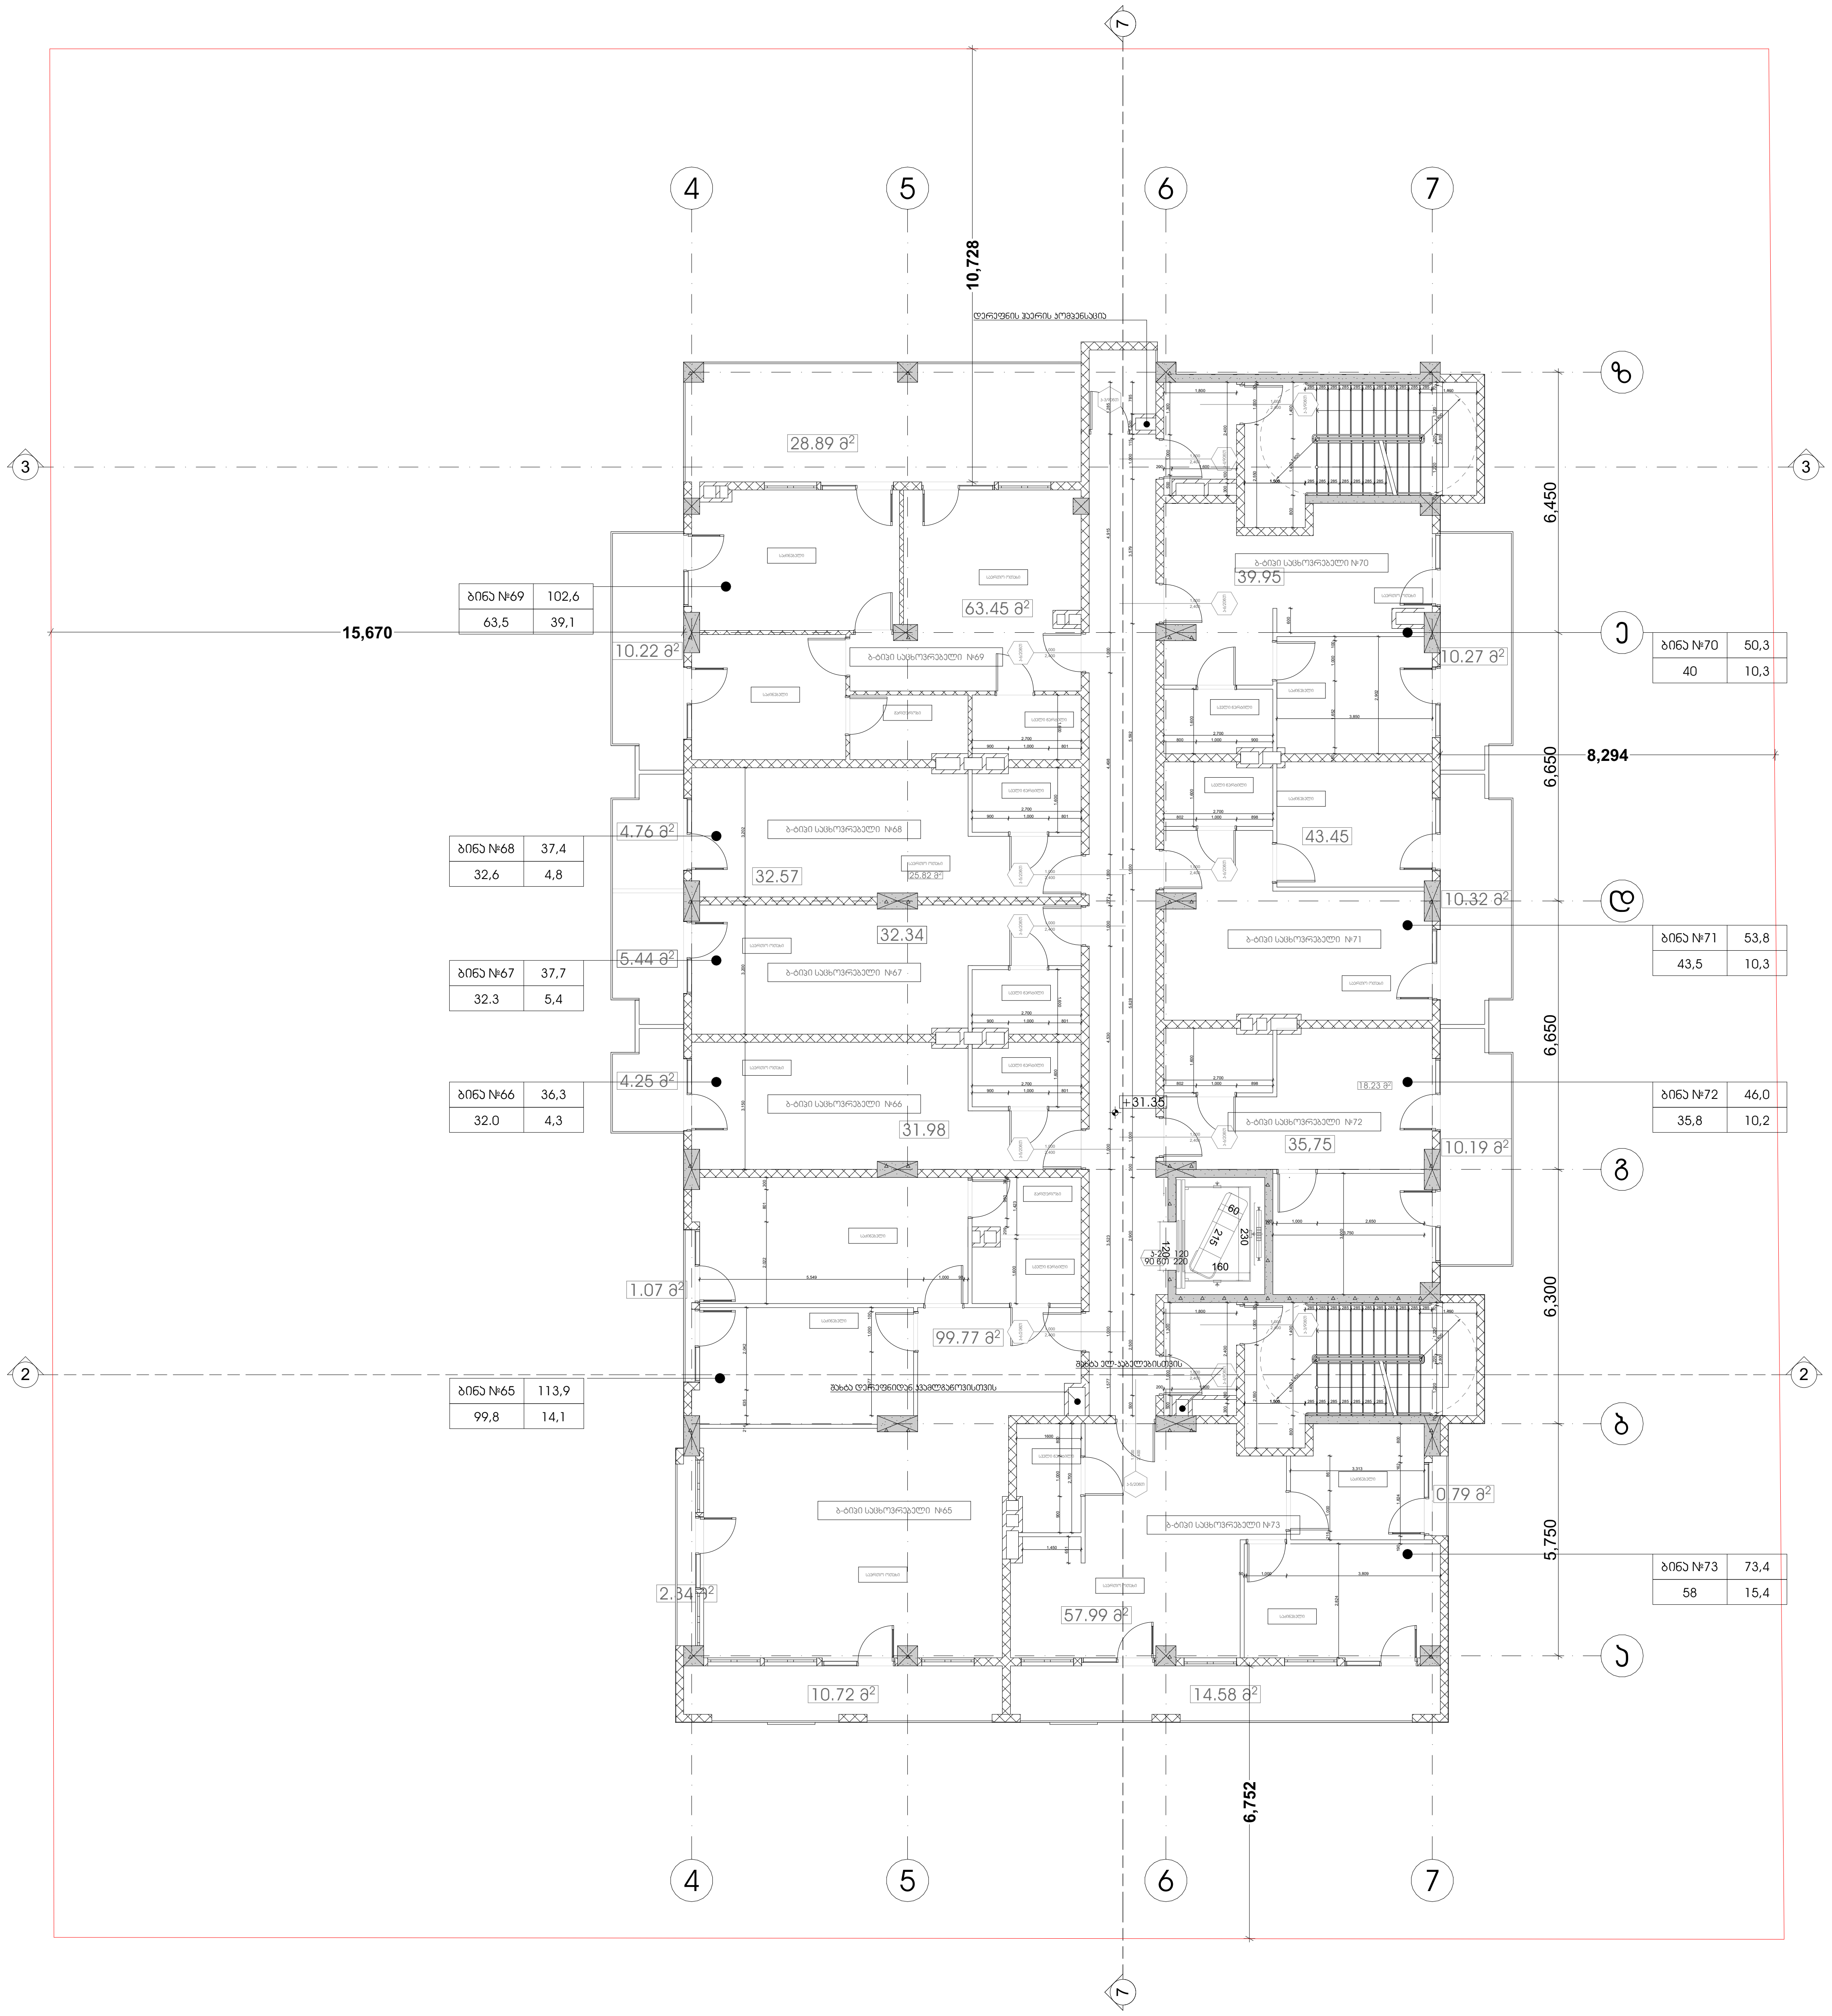

პროექტის სახელწოდება

მრავალფუნქციური კომპლექსი დიდ დიღომში

სტადია	პროექტის შეთანხმება
თარიღი	20.04.2020

პირობითი აღნიშვნები

1	ჭრილის ხაზი
+36,00 / 11 სართული	იატაკის საპროექტო ნიშნული / სართულიანობა
	საკადასტრო საზღვარი

ტექნიკურ ეკონომიკური მონაცემები

განაშენიანების ფართობი 682 (100% საცხოვრებელი)
კიბის უჯრედი - 44,6 კვ.მ
დერეფანი- 41,8 კვ.მ
საცხოვრებელი - 437,5 კვ.მ
საზაფხულო- 113,9
კ-2=601,4

შენიშვნები

ობიექტის მისამართი

ქ. თბილისი, დიღომი
(ს.კ №01.72.14.014.434)

დამკვეთი

ზაზა იჩქიტიძე

პრ. ავტორი / შემსრულებელი	გიორგი	ვარდოსანიძე
	გიორგი	ცუცქირიძე

ფორმატი	მასშტაბი	კოდი	გვერდი
A3	1:150		12

10 სართულის გეგმა +34 650 ნიშნულზე

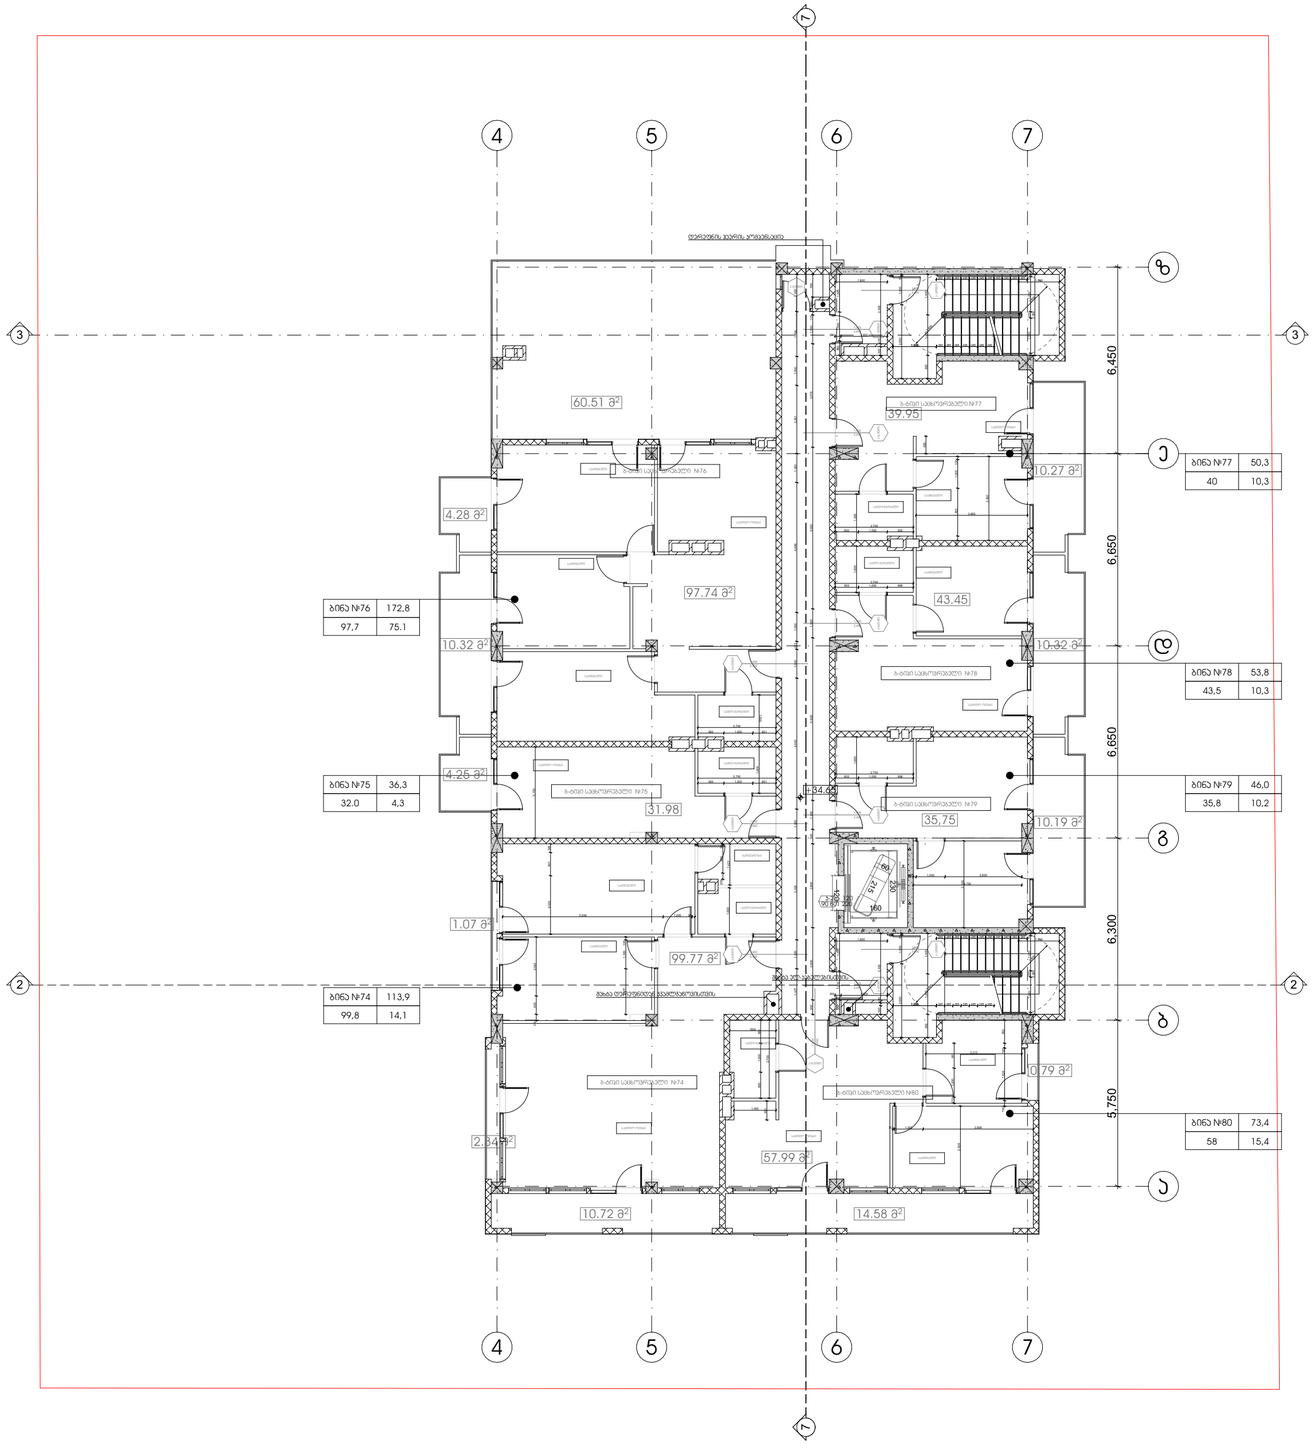

პროექტის სახელწოდება

მრავალფუნქციური კომპლექსი დიდ დიღომში

სტადია	პროექტის შეთანხმება
თარიღი	20.04.2020

პირობითი აღნიშვნები

ჭრილის ხაზი

იატაკის საკორექტო ნიშნული

+36.00 11 სართული

სართულიანობა

საკადასტრო საზღვარი

ტექნიკურ ეკონომიკური მონაცემები

განაშენიანების ფართობი 678,9 (100% საცხოვრებელი)
პირის უჯრედი - 44,6 კვ.მ
დერეფანი- 41,8 კვ.მ
საცხოვრებელი - 406,8 კვ.მ
სახანძრო- 139,6
ჯ-2=601,4

შენიშვნები

ობიექტის მისამართი

ქ. თბილისი, დიღომი
(ს.კ №01.72.14.014.434)

დამკვეთი

ზაზა ინჩქიტიძე

პრ. ავტორი / შემსრულებელი	გიორგი	ვარდოსანიძე
	გიორგი	ცუცქირიძე

ფორმატი	მასშტაბი	ჯოდი	გვერდი
A3	1:150		13

სახურავის გეგმა +37 950 ნიშნულზე

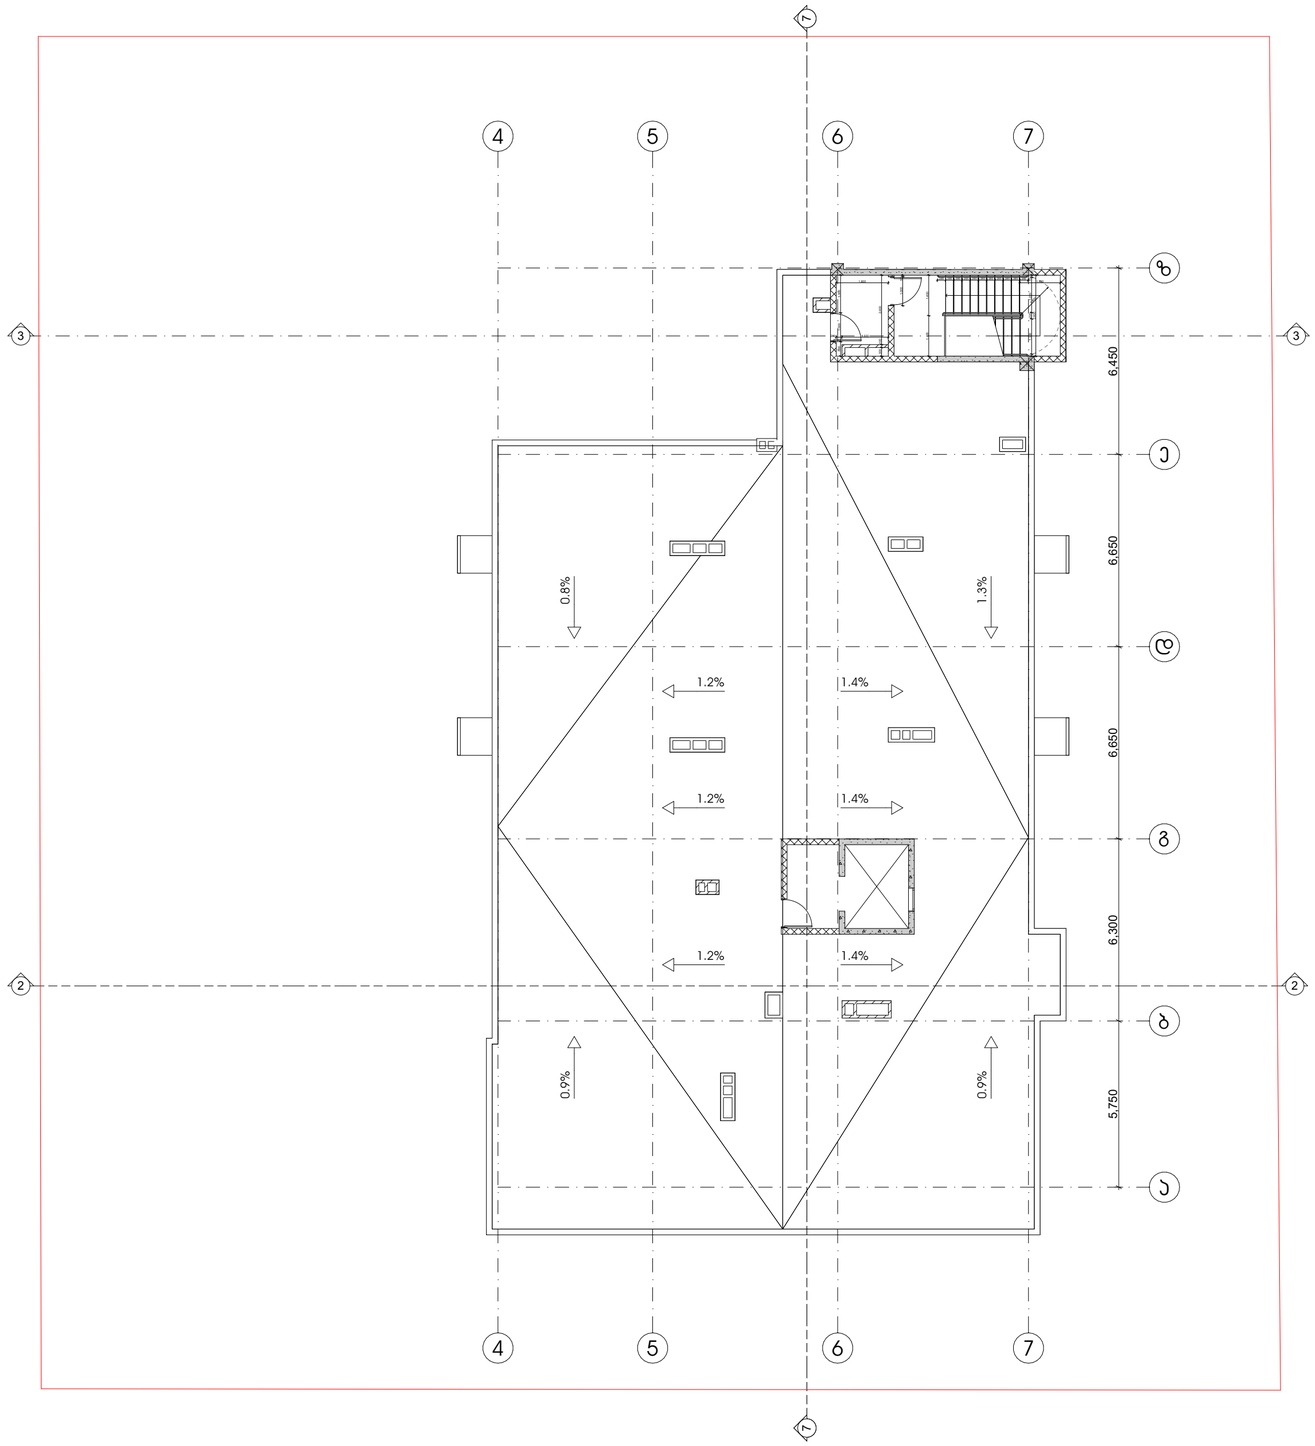

პროექტის სახელწოდება
მრავალფუნქციური კომპლექსი დიდ დიღომში

სტადია	პროექტის შეთანხმება
თარიღი	20.04.2020

პირობითი აღნიშვნები

1	ჭრილის ხაზი
+36.00 11 სართული	იატაკის საკრედიტო ნიშნული
	სართულიანობა
	საკადასტრო საზღვარი

ტექნიკურ ეკონომიკური მონაცემები
ს-2=13,2

შენიშვნები

ობიექტის მისამართი
ქ. თბილისი, დიდოგი
(ს.კ №01.72.14.014.434)

დამკვეთი
ზაზა იჩქიტიძე

პრ. ავტორი / შემსრულებელი	გიორგი	ვარდოსანიძე
	გიორგი	ცუცქირიძე

ფორმატი	მასშტაბი	კოდი	გვერდი
A3	1:150		14

სახურავის გეგმა +40 300 ნიშნულზე

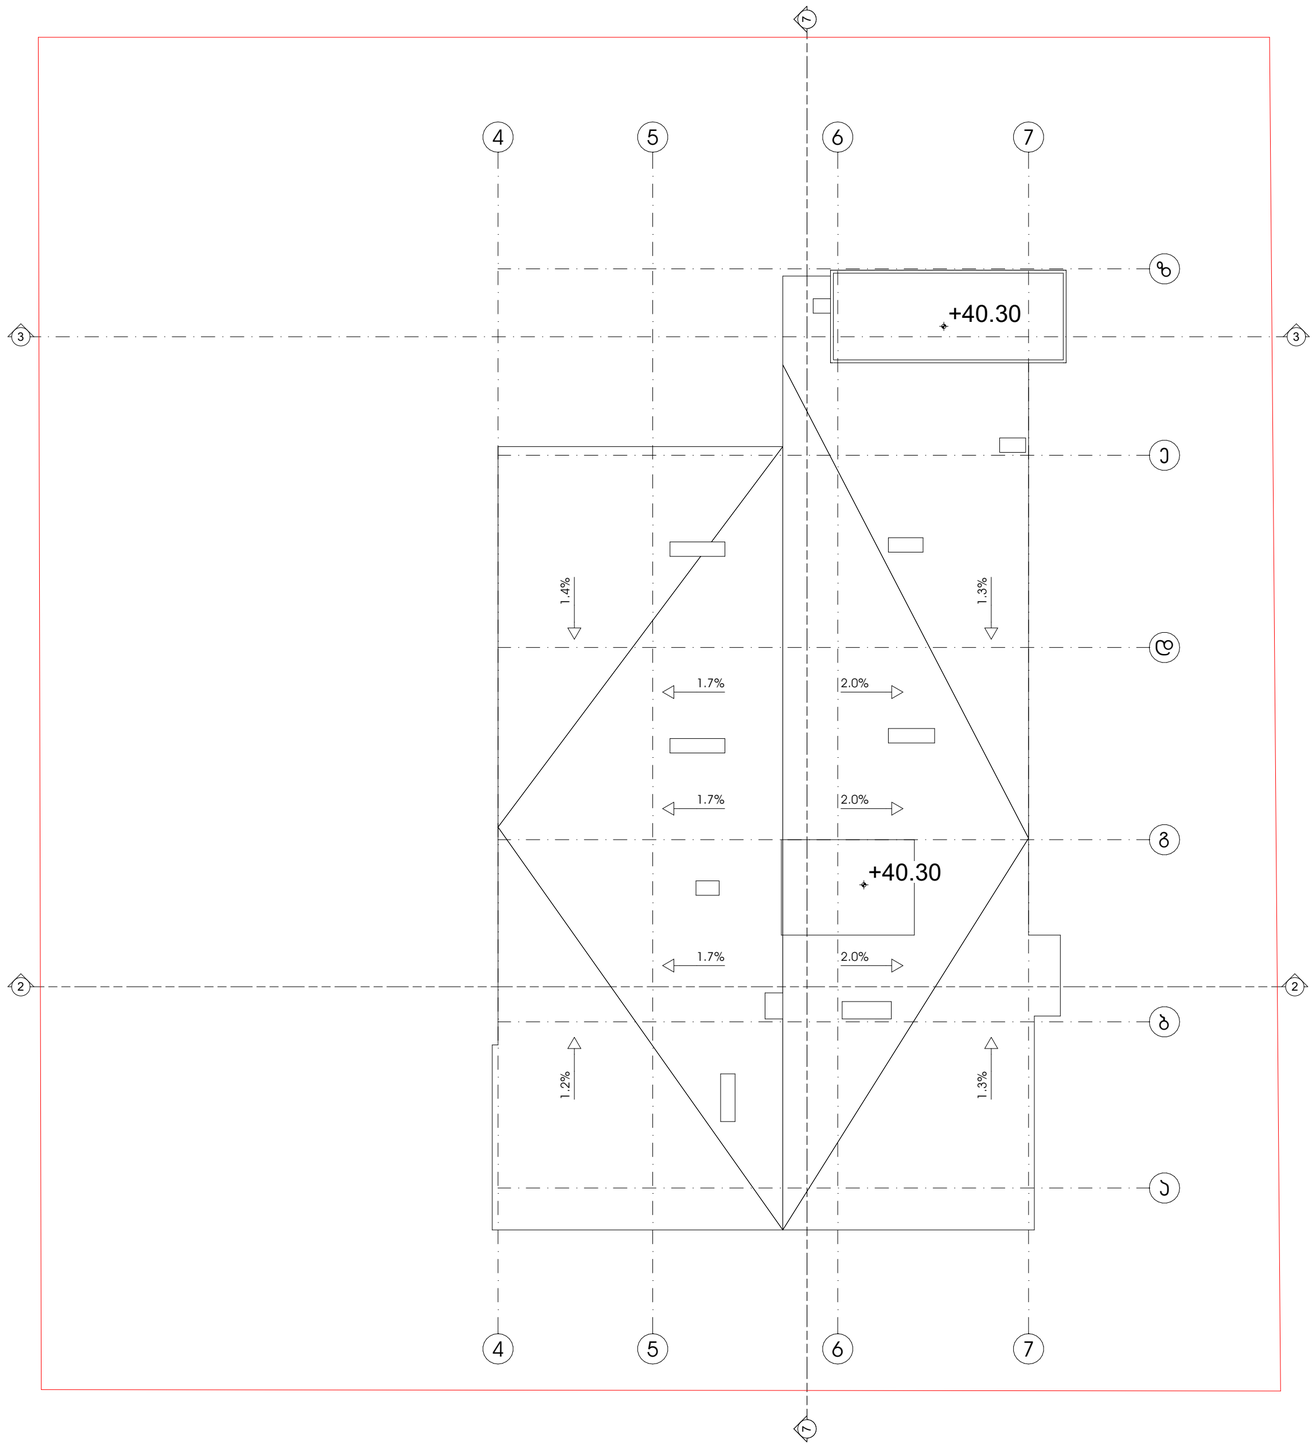

პროექტის სახელწოდება

მრავალფუნქციური კომპლექსი დიდ დიღომში

სტადია	პროექტის შეთანხმება
თარიღი	20.04.2020

პირობითი აღნიშვნები

ჭრილის ხაზი

იატაკის საკორექტო ნიშნული

+36.00 11 სართული

სართულიანობა

საკადასტრო საზღვარი

შენიშვნები

ობიექტის მისამართი

ქ. თბილისი, დიღომი (ს.კ №01.72.14.014.434)

დამკვეთი

ზაზა ირჩიტიძე

პრ. კვტორი / შემსრულებელი	გიორგი	ვარდოსანიძე
	გიორგი	ცუცქირიძე

ფორმატი	მასშტაბი	კოდი	გვერდი
A3	1:150		15

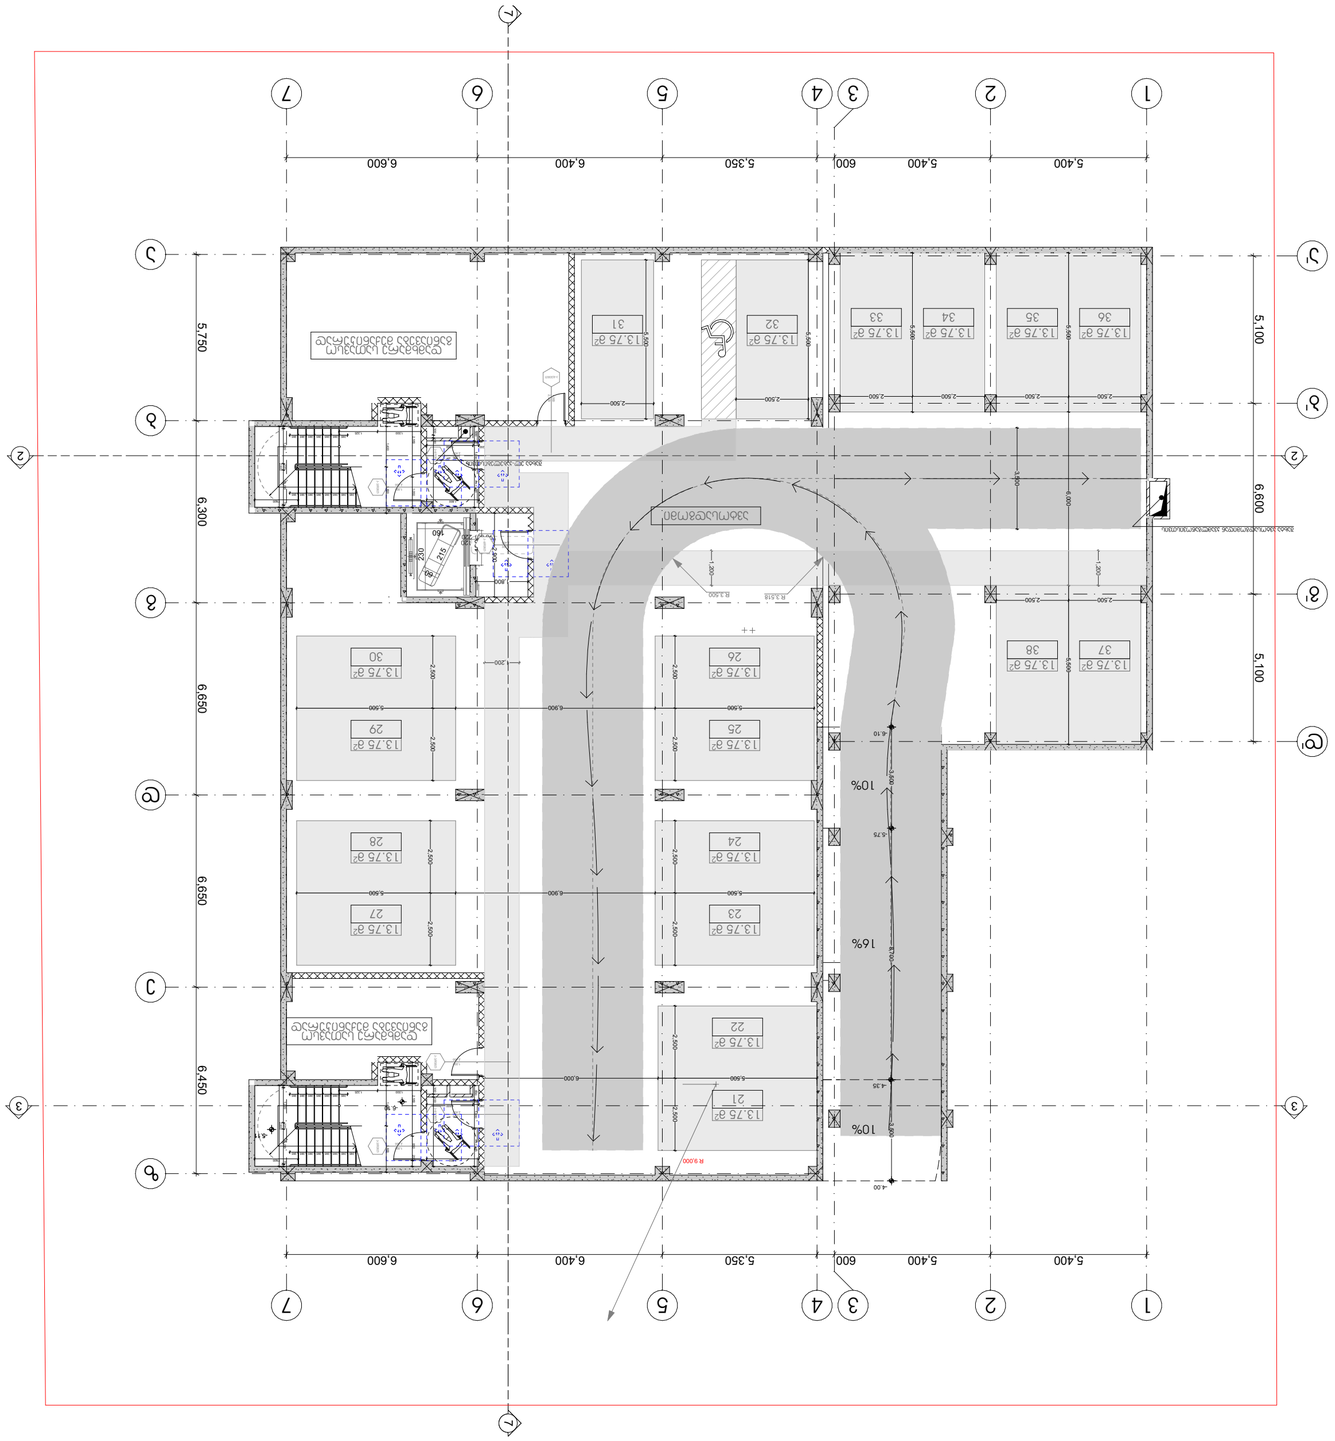
1
2
3
4
5
6
7
5,400
600
5,350
6,400
6,600
5,100
6,600
5,100
6,450
6,650
6,650
5,750
10%
16%
10%
10%










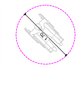


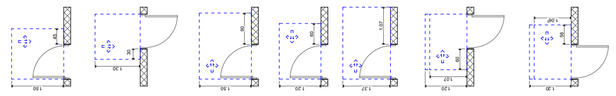

შენიშვნა:





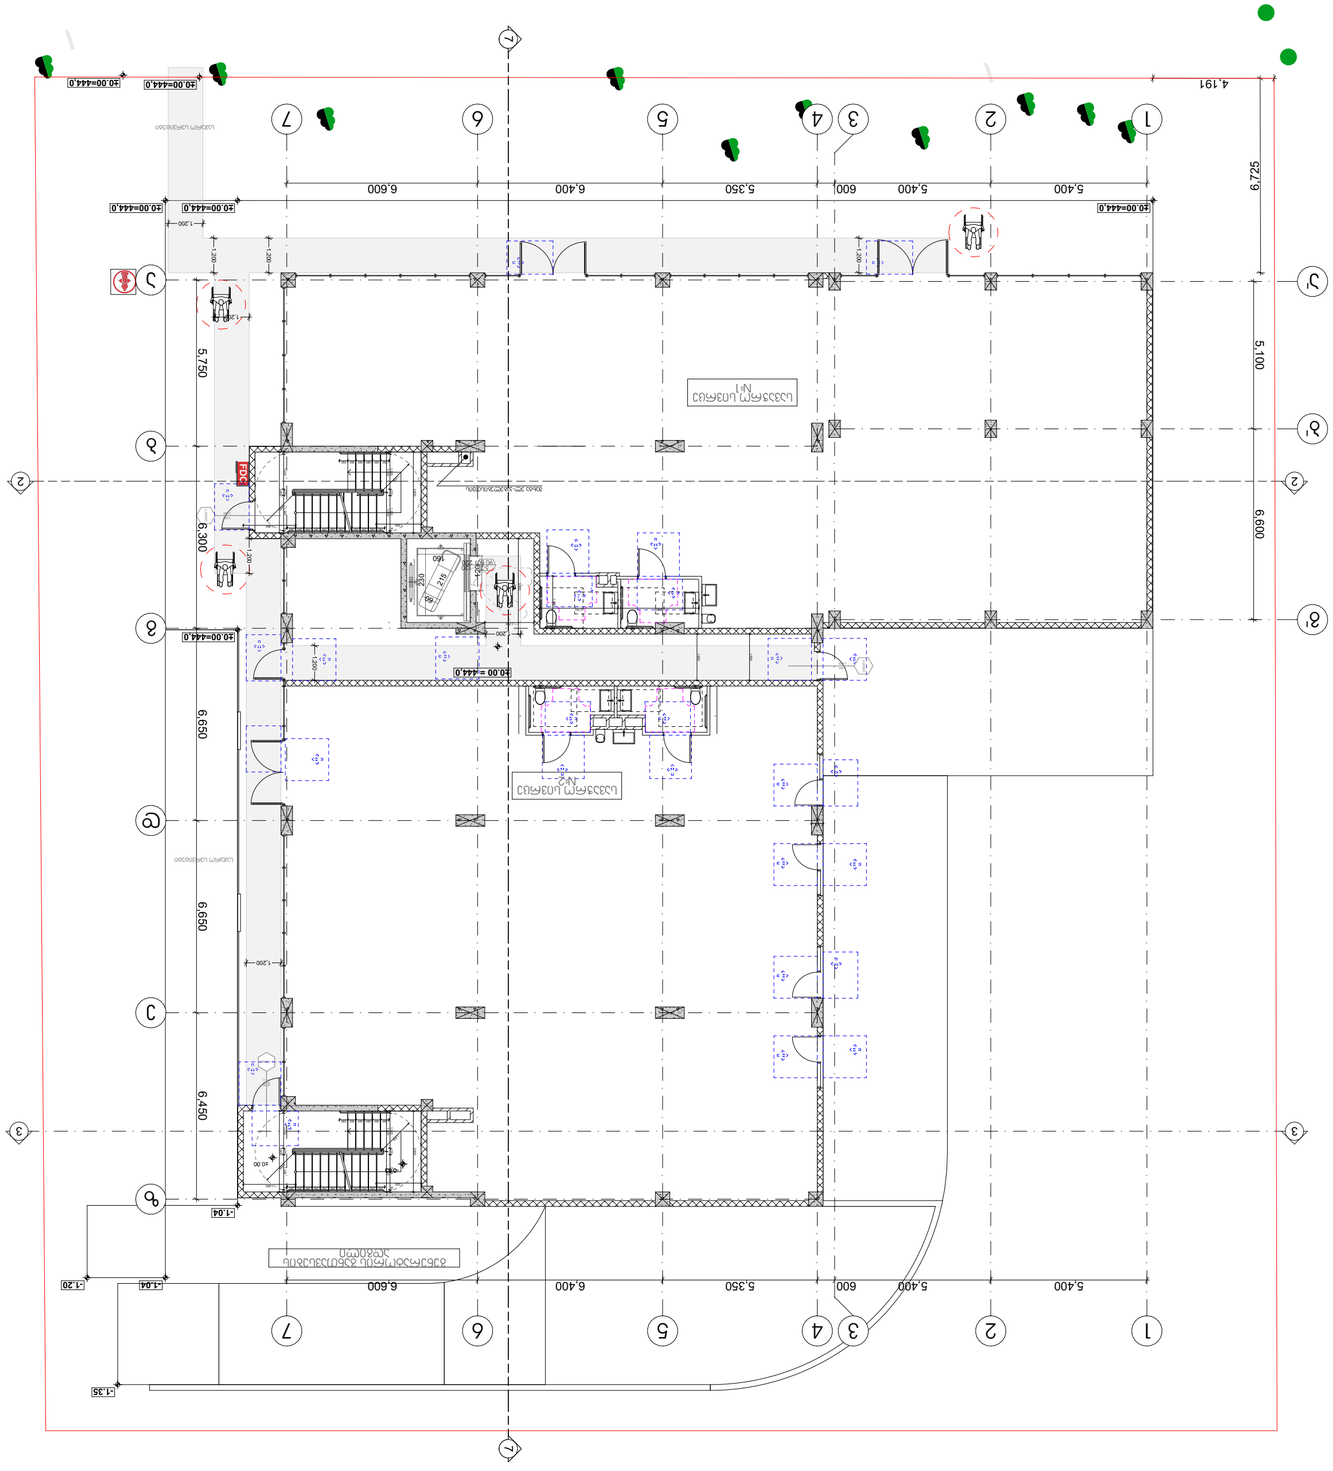
1
2
3
4
5
6
7
5.400
600
5.400
5.350
6.400
6.600
4.191
6.725
5.100
6.600
5.750
6.300
6.650
6.450
-1.04
-1.20
-1.35
FDC

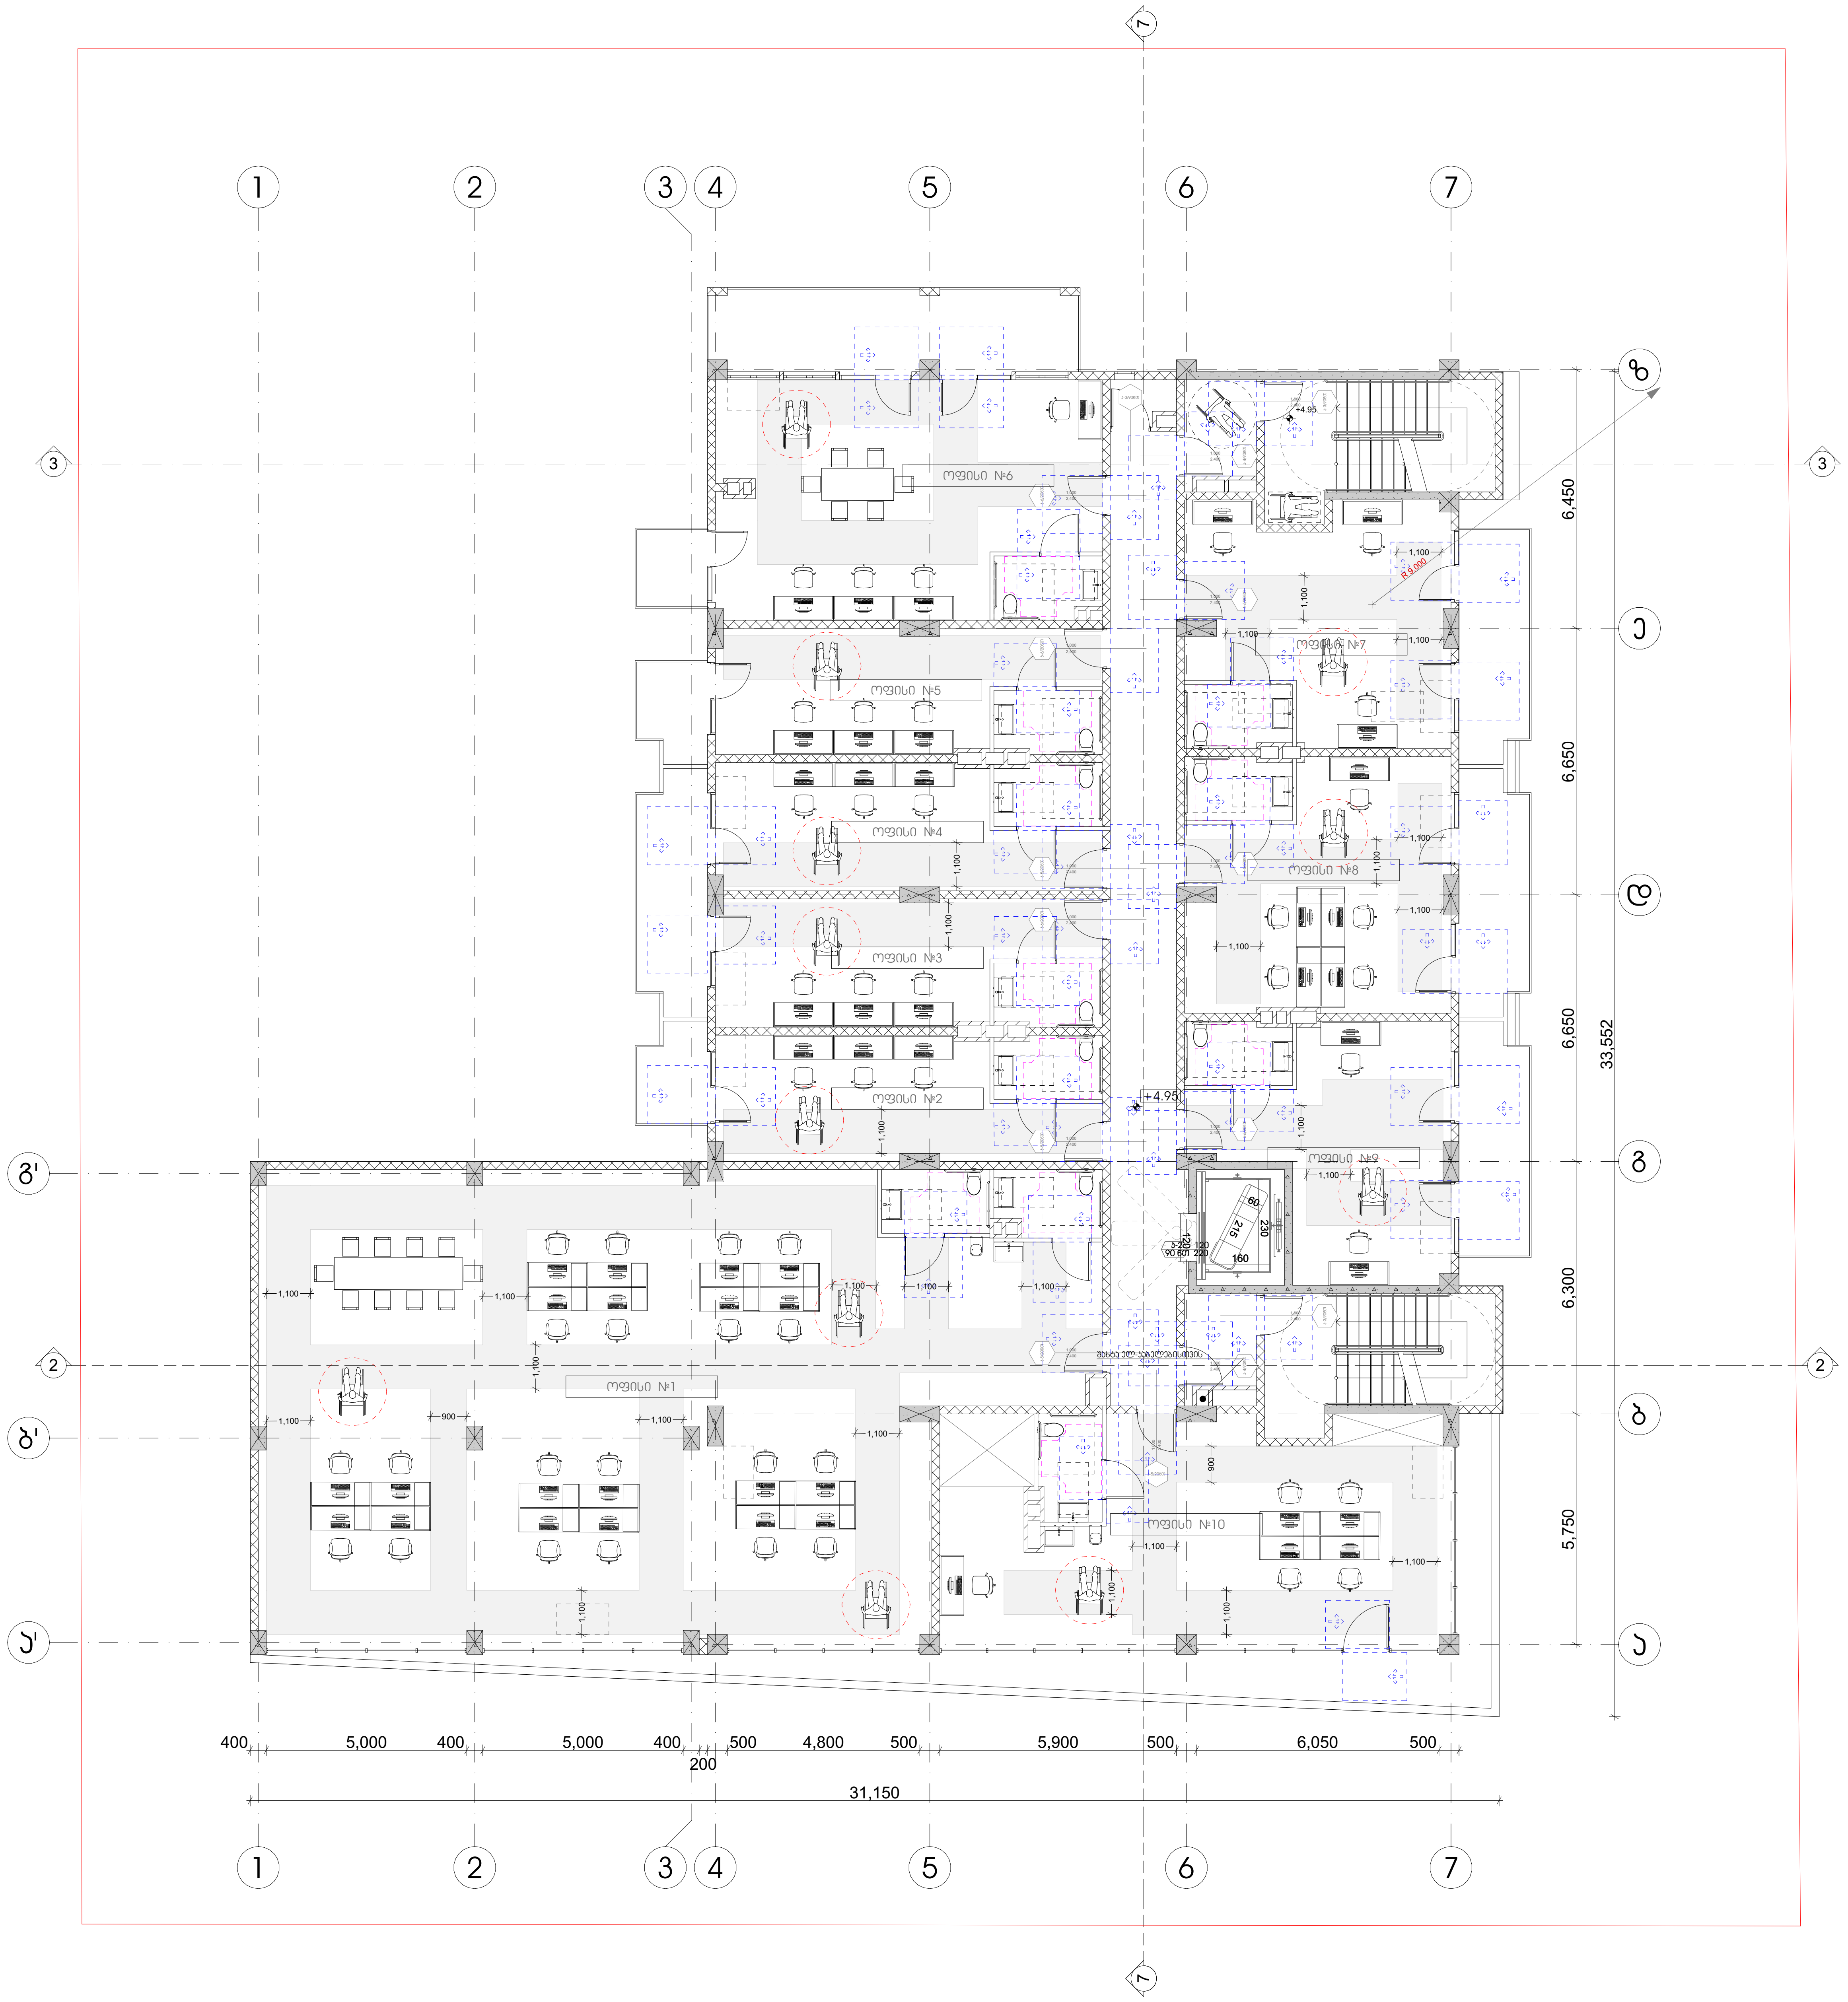

პროექტის სახელწოდება
მრავალფუნქციური კომპლექსი
დიდ დიღომში

სტადია	პროექტის შეთანხმება
თარიღი	20.04.2020

პირობითი აღნიშვნები

მისაწვდომი სვლაგზი

მოსატრიალებელი სივრცეები

ვარიანტი 1 ვარიანტი 2

ვარიანტი 3 ვარიანტი 4

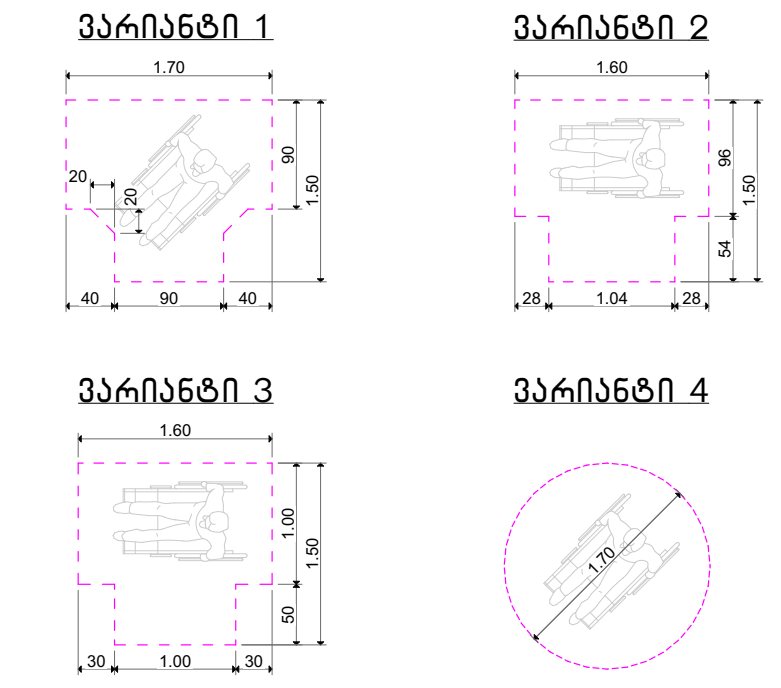

კარის წინ თავისუფალი სივრცე

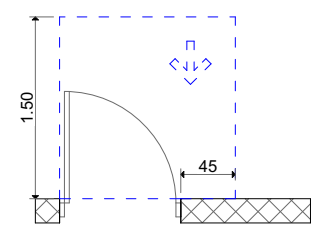

თავისუფალი სივრცე კართან მანევრირებისთვის
– ანჯამიანი კარი
წინიდან მისაწვდომი – გამოწევით გაღება

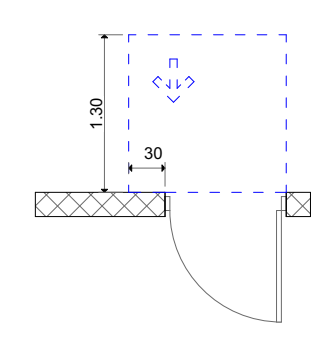

თავისუფალი სივრცე კართან მანევრირებისთვის
– ანჯამიანი კარი
წინიდან მისაწვდომი – მიწოლით გაღება

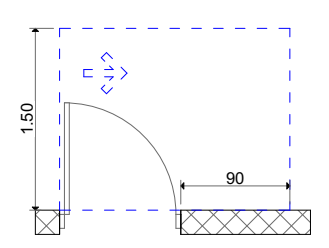

თავისუფალი სივრცე კართან მანევრირებისთვის
– ანჯამიანი კარი
ანჯამის მხრიდან მისაწვდომი – გამოწევით გაღება

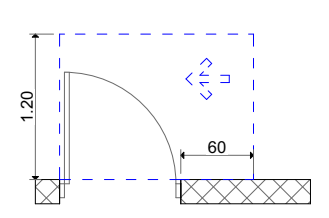

თავისუფალი სივრცე კართან მანევრირებისთვის
– ანჯამიანი კარი
საკეტის მხრიდან მისაწვდომი – გამოწევით გაღება

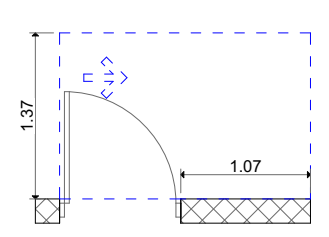

თავისუფალი სივრცე კართან მანევრირებისთვის
– ანჯამიანი კარი
ანჯამის მხრიდან მისაწვდომი – გამოწევით გაღება

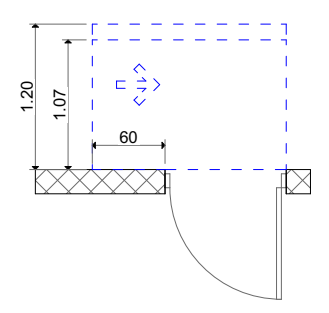

თავისუფალი სივრცე კართან მანევრირებისთვის
– ანჯამიანი კარი
საკეტის მხრიდან მისაწვდომი – მიწოლით გაღება
120 მიწ. თუ მოწყობილია მიმხურავი

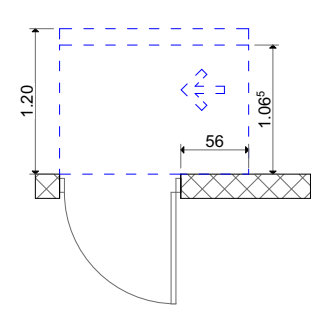

თავისუფალი სივრცე კართან მანევრირებისთვის
– ანჯამიანი კარი
ანჯამის მხრიდან მისაწვდომი – მიწოლით გაღება
120 მიწ. თუ მოწყობილია მიმხურავი

შენიშვნა:

იატაკის ზედაპირები მოეწყოს ის, რომ იქნება მყარი და არასრიალა.

განათების სამართავები, ელექტრო გამანაწილებლები, ელექტრო ჩამრთველები და ღენსართები,ტემპერატურის მარეგულირებლები მოწყობილობების სამართავები, წყალსადენი სისტემის მოწყობილობების მარეგულირებლები და დამცავი.

ორმხრივი საკომუნიკაციო სისტემების სამართავები ა "ტიპის ერთეულში მოეწყობა სტანდარტის 309-ე ქვეთავის შესაბამისად"

სინათლის ჩამრთველები ელექტრო, ჩამრთველები ღენსართები, ტემპერატურის მარეგულირებლები, ელექტრო გამანაწილებლები და უსაფრთხოების ან შიდასაკომუნიკაციო სისტემების სამართავები ბ "ტიპის ერთეულებში მოეწყობა სტანდარტის 309.2 და 1104.1.1 ქვეთავების მიხედვით.

ობიექტის მისამართი

ქ. თბილისი, დიღომი
(ს.კ №01.72.14.014.434)

დამკვეთი

ზაზა იჩქიტიძე

პრ. ავტორი / შემსრულებელი	გიორგი	ვარდოსანიძე
	გიორგი	ცუცქირიძე

ფორმატი	მასშტაბი	კოდი	გვერდი
A3	1:150		19



































































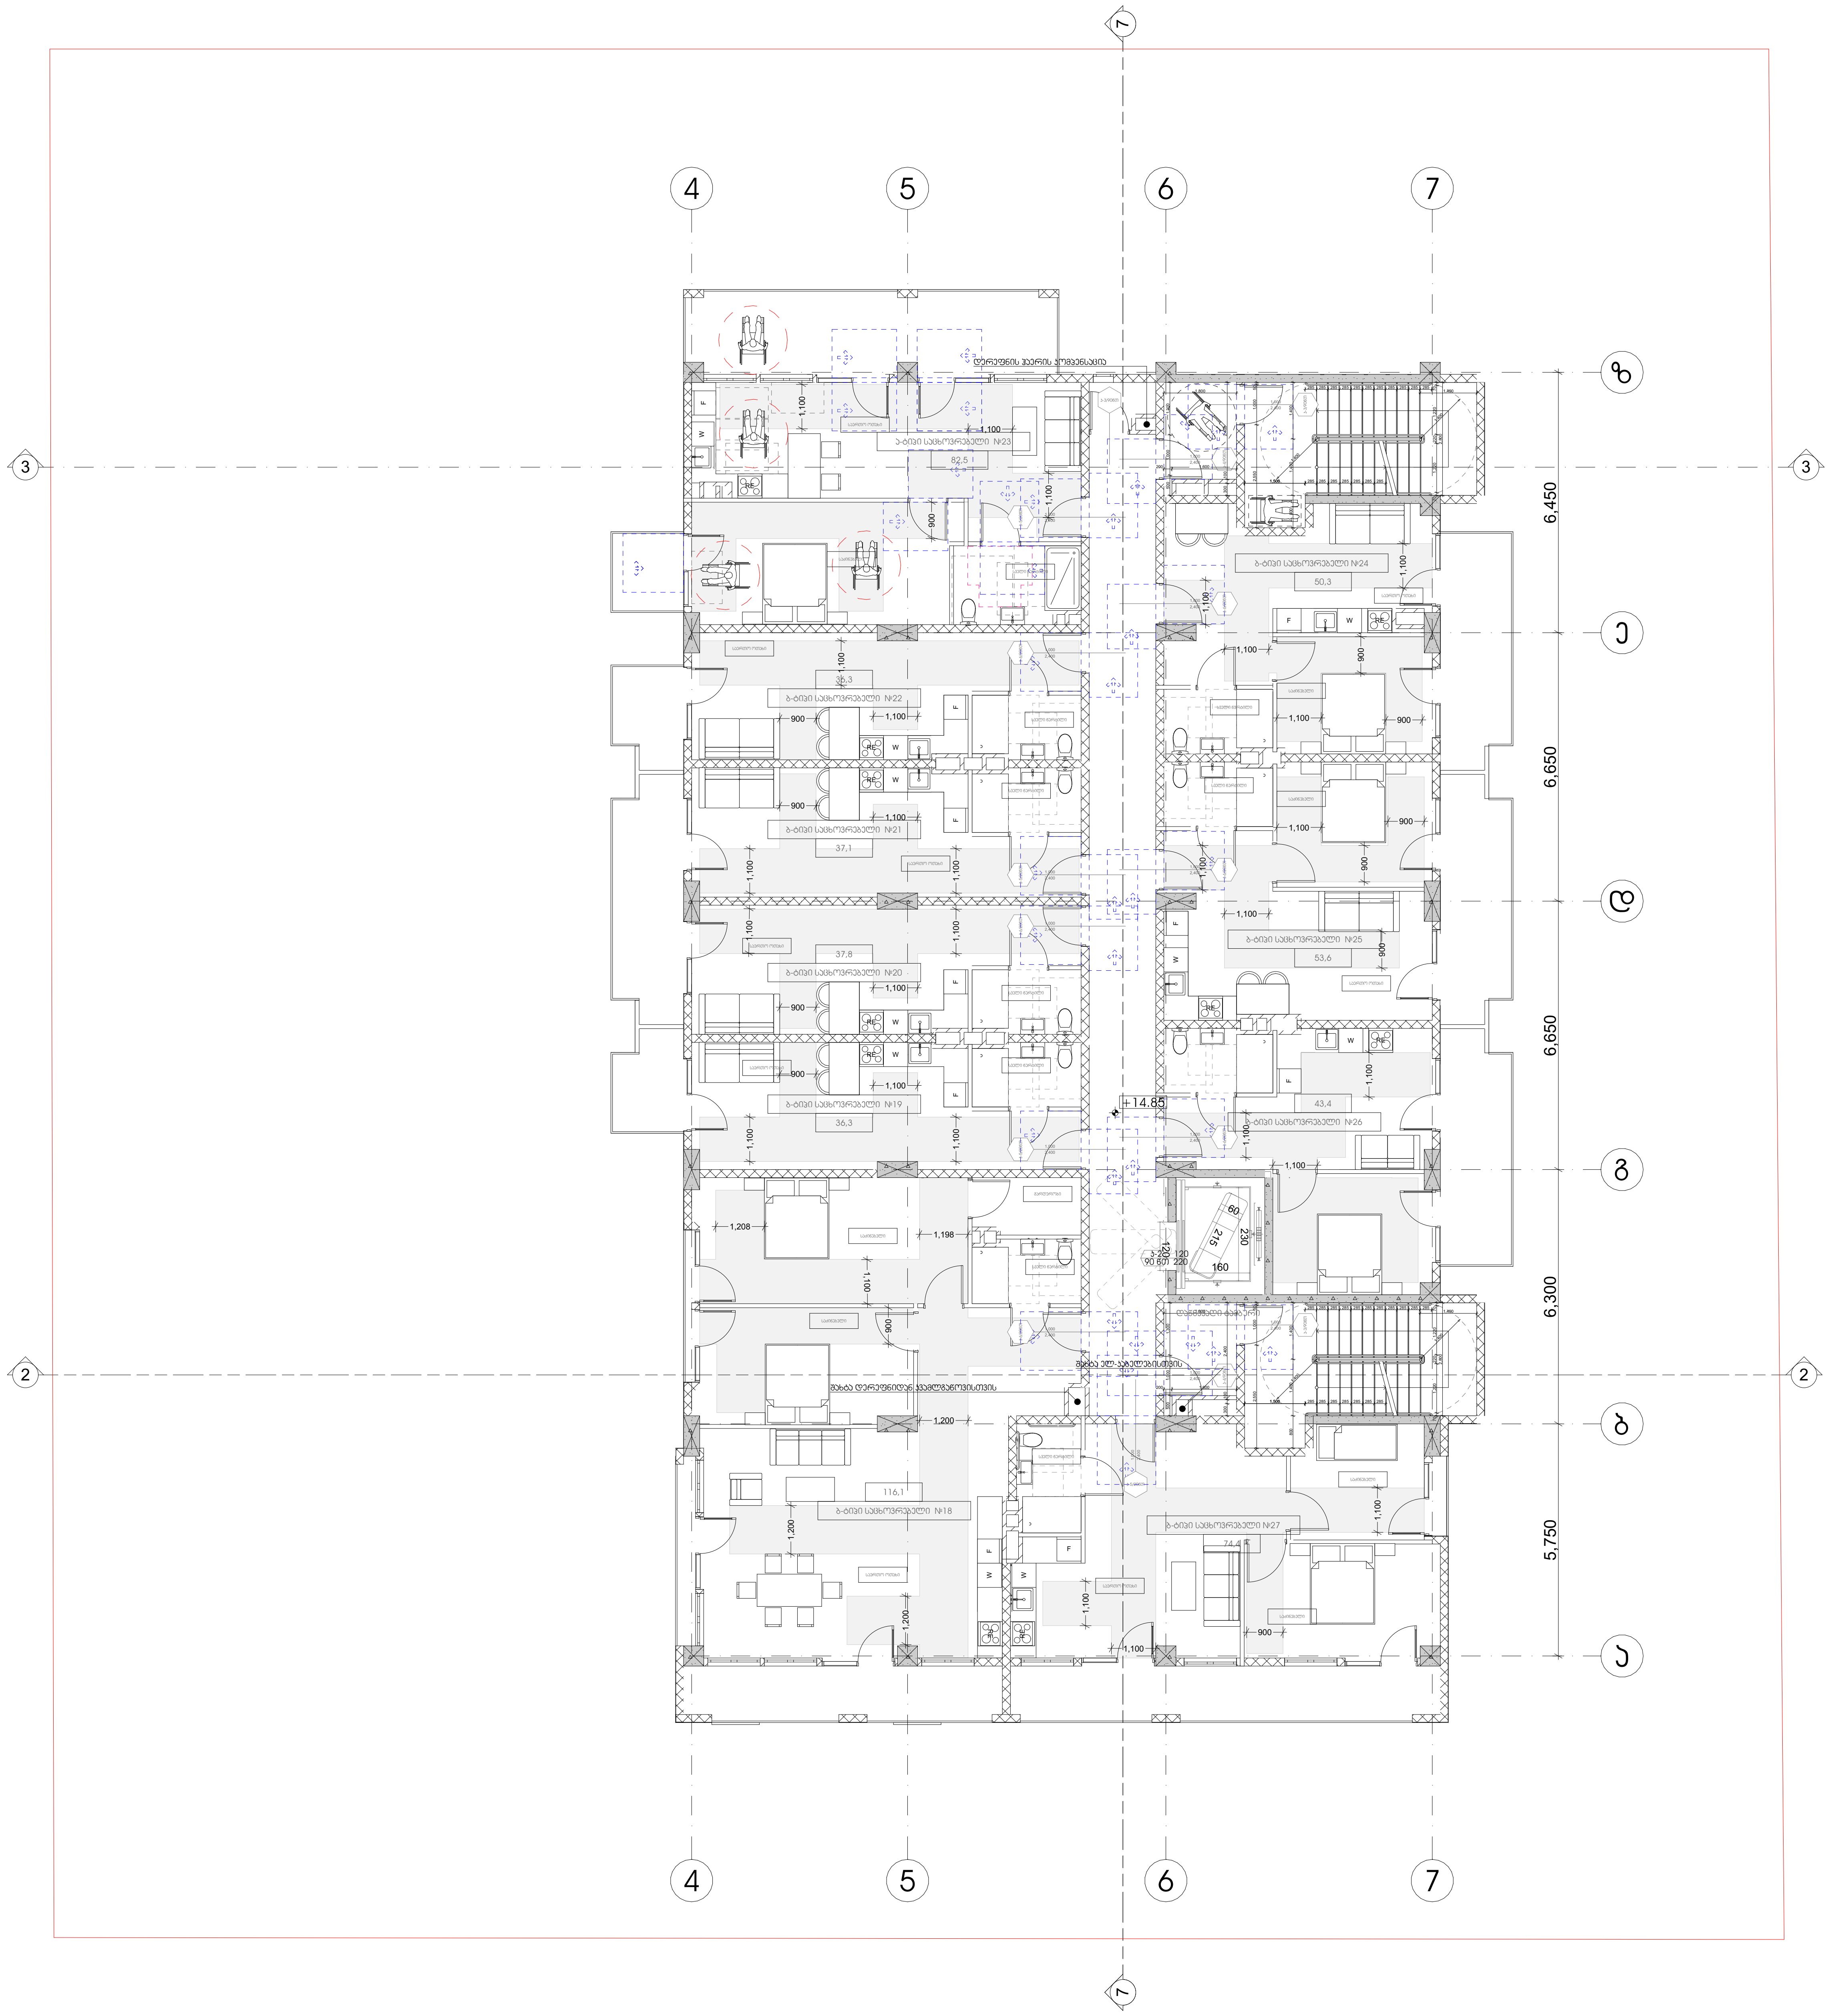

პროექტის სახელწოდება
მრავალფუნქციური კომპლექსი
დიდ დიღომში

სტადია	პროექტის შეთანხმება
თარიღი	20.04.2020

პირობითი აღნიშვნები

მისაწვდომი სვლაგეზი

მოსატრიალებელი სივრცეები

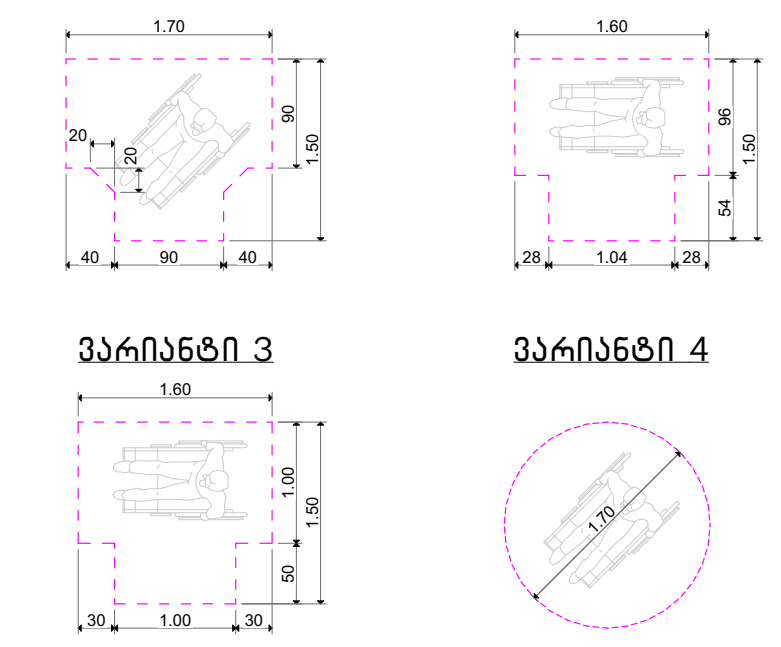

კარის წინ თავისუფალი სივრცე

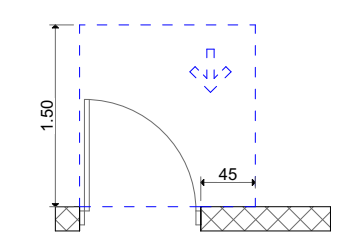

თავისუფალი სივრცე კართან მანევრირებისთვის
– ანჯამიანი კარი
წინიდან მისაწვდომი – გამოწევით გაღება

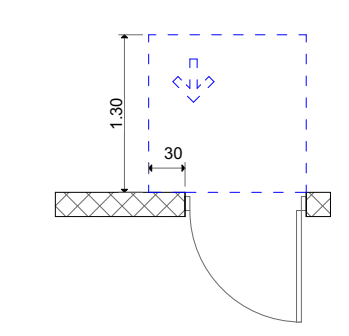

თავისუფალი სივრცე კართან მანევრირებისთვის
– ანჯამიანი კარი
წინიდან მისაწვდომი – მიწოლით გაღება

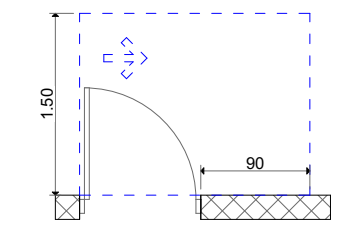

თავისუფალი სივრცე კართან მანევრირებისთვის
– ანჯამიანი კარი
ანჯამის მხრიდან მისაწვდომი – გამოწევით გაღება

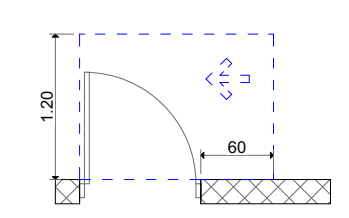

თავისუფალი სივრცე კართან მანევრირებისთვის
– ანჯამიანი კარი
საკეტის მხრიდან მისაწვდომი – გამოწევით გაღება

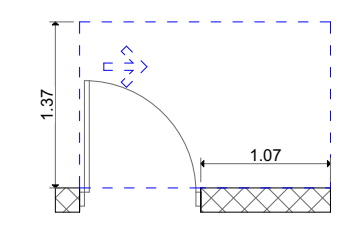

თავისუფალი სივრცე კართან მანევრირებისთვის
– ანჯამიანი კარი
ანჯამის მხრიდან მისაწვდომი – გამოწევით გაღება

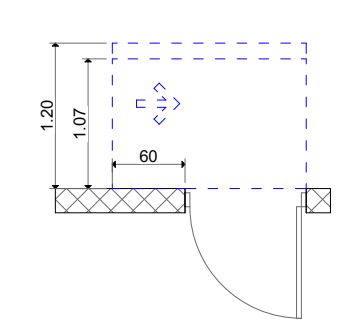

თავისუფალი სივრცე კართან მანევრირებისთვის
– ანჯამიანი კარი
საკეტის მხრიდან მისაწვდომი – მიწოლით გაღება
120 მინ. თუ მოწყობილია მიმხურავი

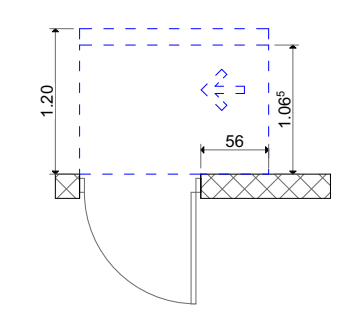

თავისუფალი სივრცე კართან მანევრირებისთვის
– ანჯამიანი კარი
ანჯამის მხრიდან მისაწვდომი – მიწოლით გაღება
120 მინ. თუ მოწყობილია მიმხურავი

შენიშვნა:

იატაკის ზედაპირები მოეწყოს ის, რომ იქნება მყარი და არასრიალა.

განათების სამართავები, ელექტრო გამანაწილებლები, ელექტრო ჩამრთველები და დენსართები,ტემპერატურის მარეგულირებლები მოწყობილობების სამართავები, წყალსადენი სისტემის მოწყობილობების მარეგულირებლები და დამცავი.

ორმხრივი საკომუნიკაციო სისტემების სამართავები ა "ტიპის ერთეულში მოეწყობა სტანდარტის 309-ე ქვეთავის შესაბამისად"

სინათლის ჩამრთველები ელექტრო, ჩამრთველები დენსართები, ტემპერატურის მარეგულირებლები, ელექტრო გამანაწილებლები და უსაფრთხოების ან შიდასაკომუნიკაციო სისტემების სამართავები ბ "ტიპის ერთეულებში მოეწყობა სტანდარტის 309.2 და 1104.1.1 ქვეთავების მიხედვით.

ობიექტის მისამართი

ქ. თბილისი, დიღომი
(ს.კ №01.72.14.014.434)

დამკვეთი

ზაზა იჩქიტიძე

პრ. ავტორი / შემსრულებელი	გიორგი	ვარდოსანიძე
	გიორგი	ცუცქირიძე

ფორმატი	მასშტაბი	კოდი	გვერდი
A3	1:150		22

არქიტექტურული ნაწილი




















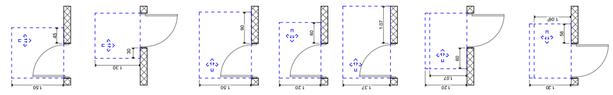


















კარის წინ თავისუფალი სივრცე

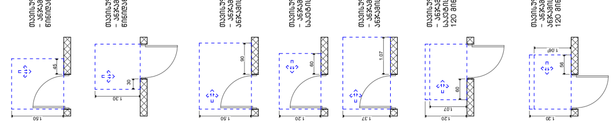

შენიშვნა:



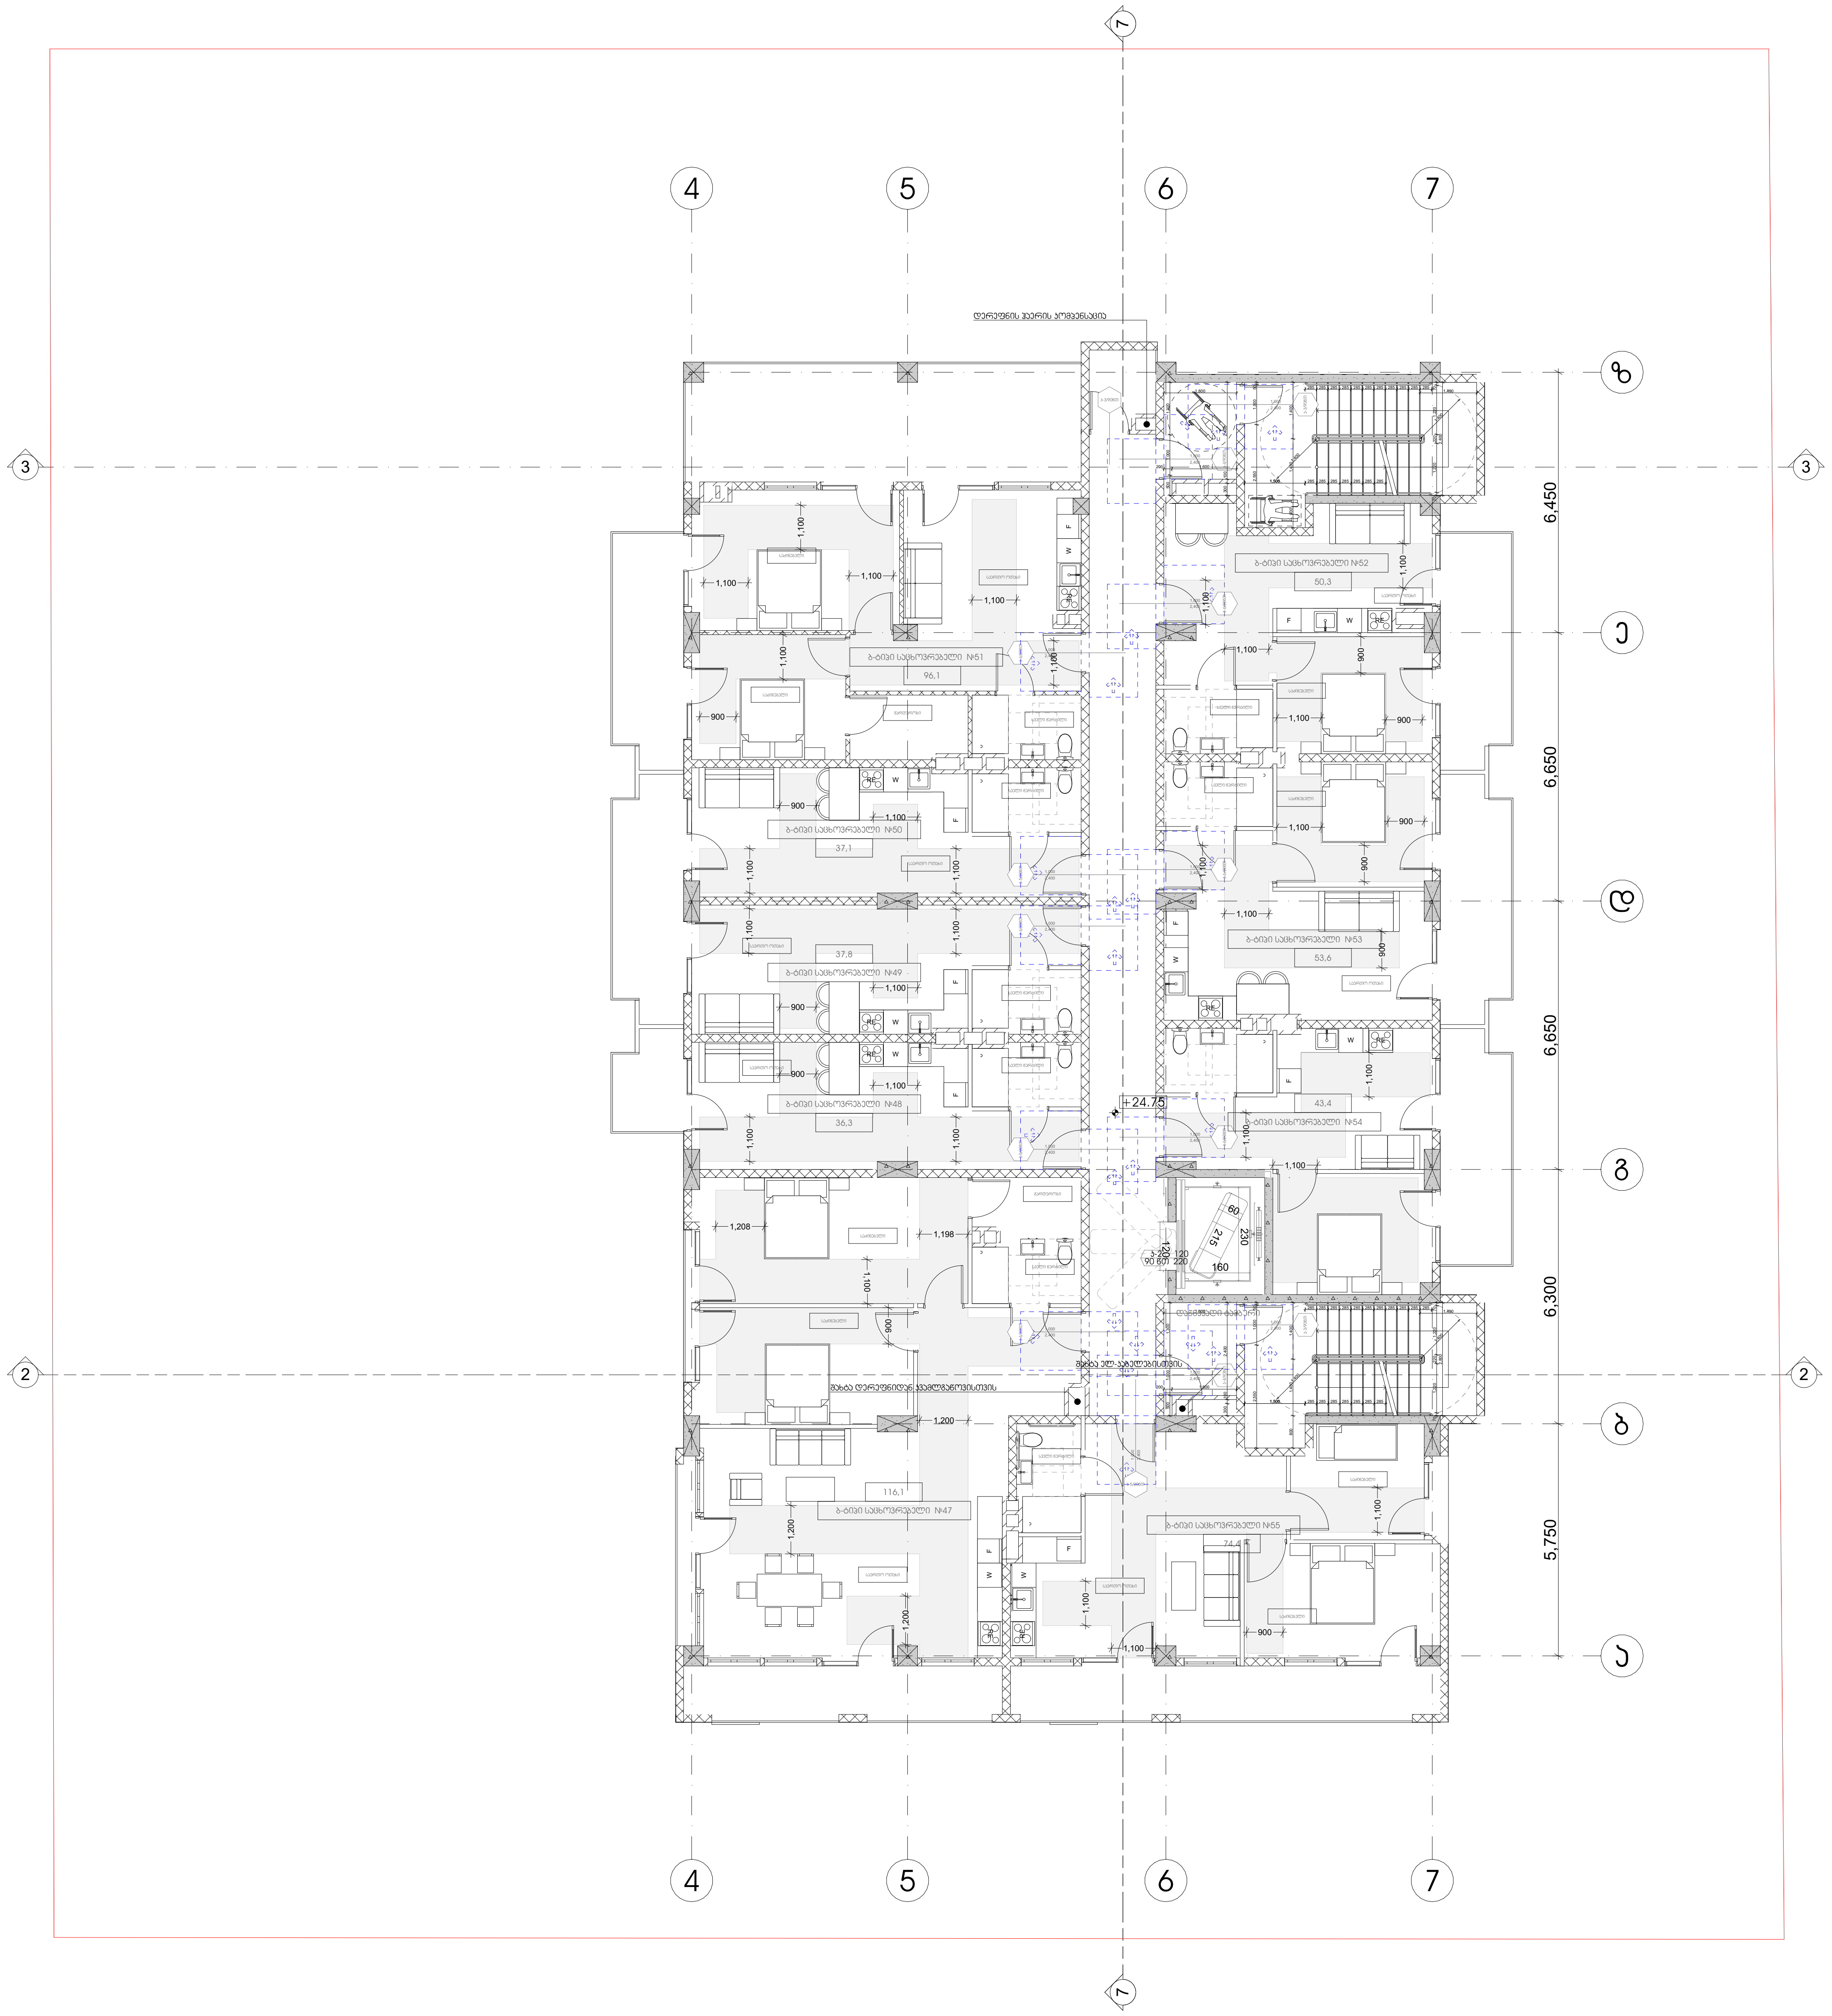

პროექტის სახელწოდება

მრავალფუნქციური კომპლექსი
დიდ დიღომში

სტადია	პროექტის შეთანხმება
თარიღი	20.04.2020

პირობითი აღნიშვნები

მისაწვდომი სვლაგზი

მოსატრიალებელი სივრცეები

ვარიანტი 1 ვარიანტი 2 ვარიანტი 3 ვარიანტი 4

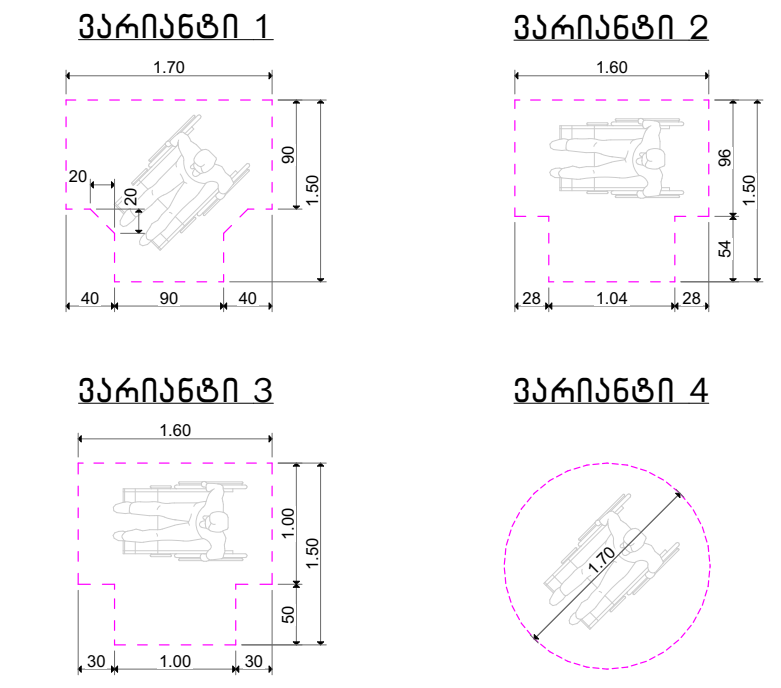

კარის წინ თავისუფალი სივრცე

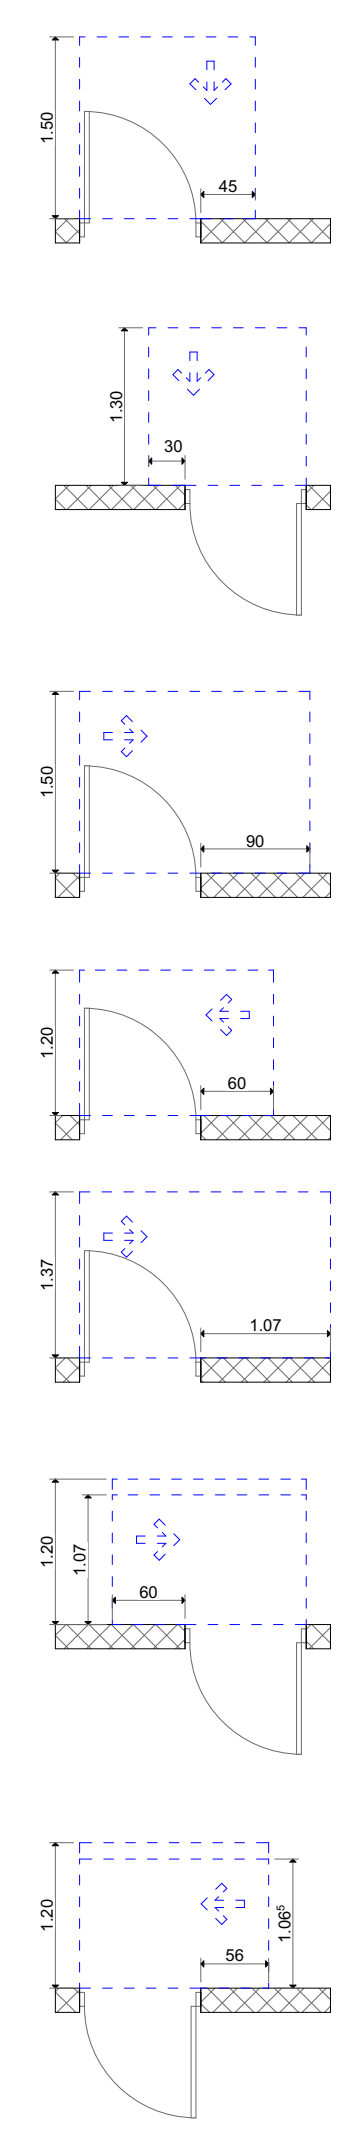

თავისუფალი სივრცე კართან მანევრირებისთვის
– ანჯამიანი კარი
წინიდან მისაწვდომი – გამოწევით გაღება

თავისუფალი სივრცე კართან მანევრირებისთვის
– ანჯამიანი კარი
წინიდან მისაწვდომი – მიწოლით გაღება

თავისუფალი სივრცე კართან მანევრირებისთვის
– ანჯამიანი კარი
ანჯამის მხრიდან მისაწვდომი – გამოწევით გაღება

თავისუფალი სივრცე კართან მანევრირებისთვის
– ანჯამიანი კარი
საკეტის მხრიდან მისაწვდომი – გამოწევით გაღება

თავისუფალი სივრცე კართან მანევრირებისთვის
– ანჯამიანი კარი
ანჯამის მხრიდან მისაწვდომი – გამოწევით გაღება

თავისუფალი სივრცე კართან მანევრირებისთვის
– ანჯამიანი კარი
საკეტის მხრიდან მისაწვდომი – მიწოლით გაღება
120 მინ. თუ მოწყობილია მიმხურავი

თავისუფალი სივრცე კართან მანევრირებისთვის
– ანჯამიანი კარი
ანჯამის მხრიდან მისაწვდომი – მიწოლით გაღება
120 მინ. თუ მოწყობილია მიმხურავი

შენიშვნა:

იატაკის ზედაპირები მოეწყოს ის, რომ იქნება მყარი და არასრიალა.

განათების სამართავები, ელექტრო გამანაწილებლები, ელექტრო ჩამრთველები და ღენსართები,ტემპერატურის მარეგულირებლები მოწყობილობების სამართავები, წყალსადენი სისტემის მოწყობილობების მარეგულირებლები და დამცავი.

ორმხრივი საკომუნიკაციო სისტემების სამართავები ა "ტიპის ერთეულში მოეწყობა სტანდარტის 309-ე ქვეთავის შესაბამისად"

სინათლის ჩამრთველები ელექტრო, ჩამრთველები ღენსართები, ტემპერატურის მარეგულირებლები, ელექტრო გამანაწილებლები და უსაფრთხოების ან შიდასაკომუნიკაციო სისტემების სამართავები ბ "ტიპის ერთეულებში მოეწყობა სტანდარტის 309.2 და 1104.1.1 ქვეთავების მიხედვით.

ობიექტის მისამართი

ქ. თბილისი, დიღომი
(ს.კ №01.72.14.014.434)

დამკვეთი

ზაზა იჩქიტიძე

პრ. ავტორი / შემსრულებელი	გიორგი	ვარდოსანიძე
	გიორგი	ცუცქირიძე

ფორმატი	მასშტაბი	კოდი	გვერდი
A3	1:150		25

არქიტექტურული ნაწილი











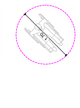



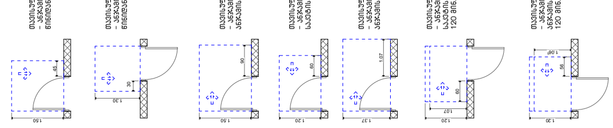

















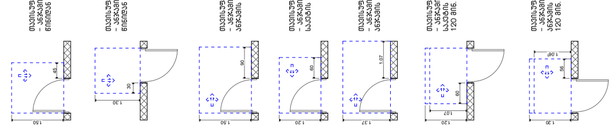










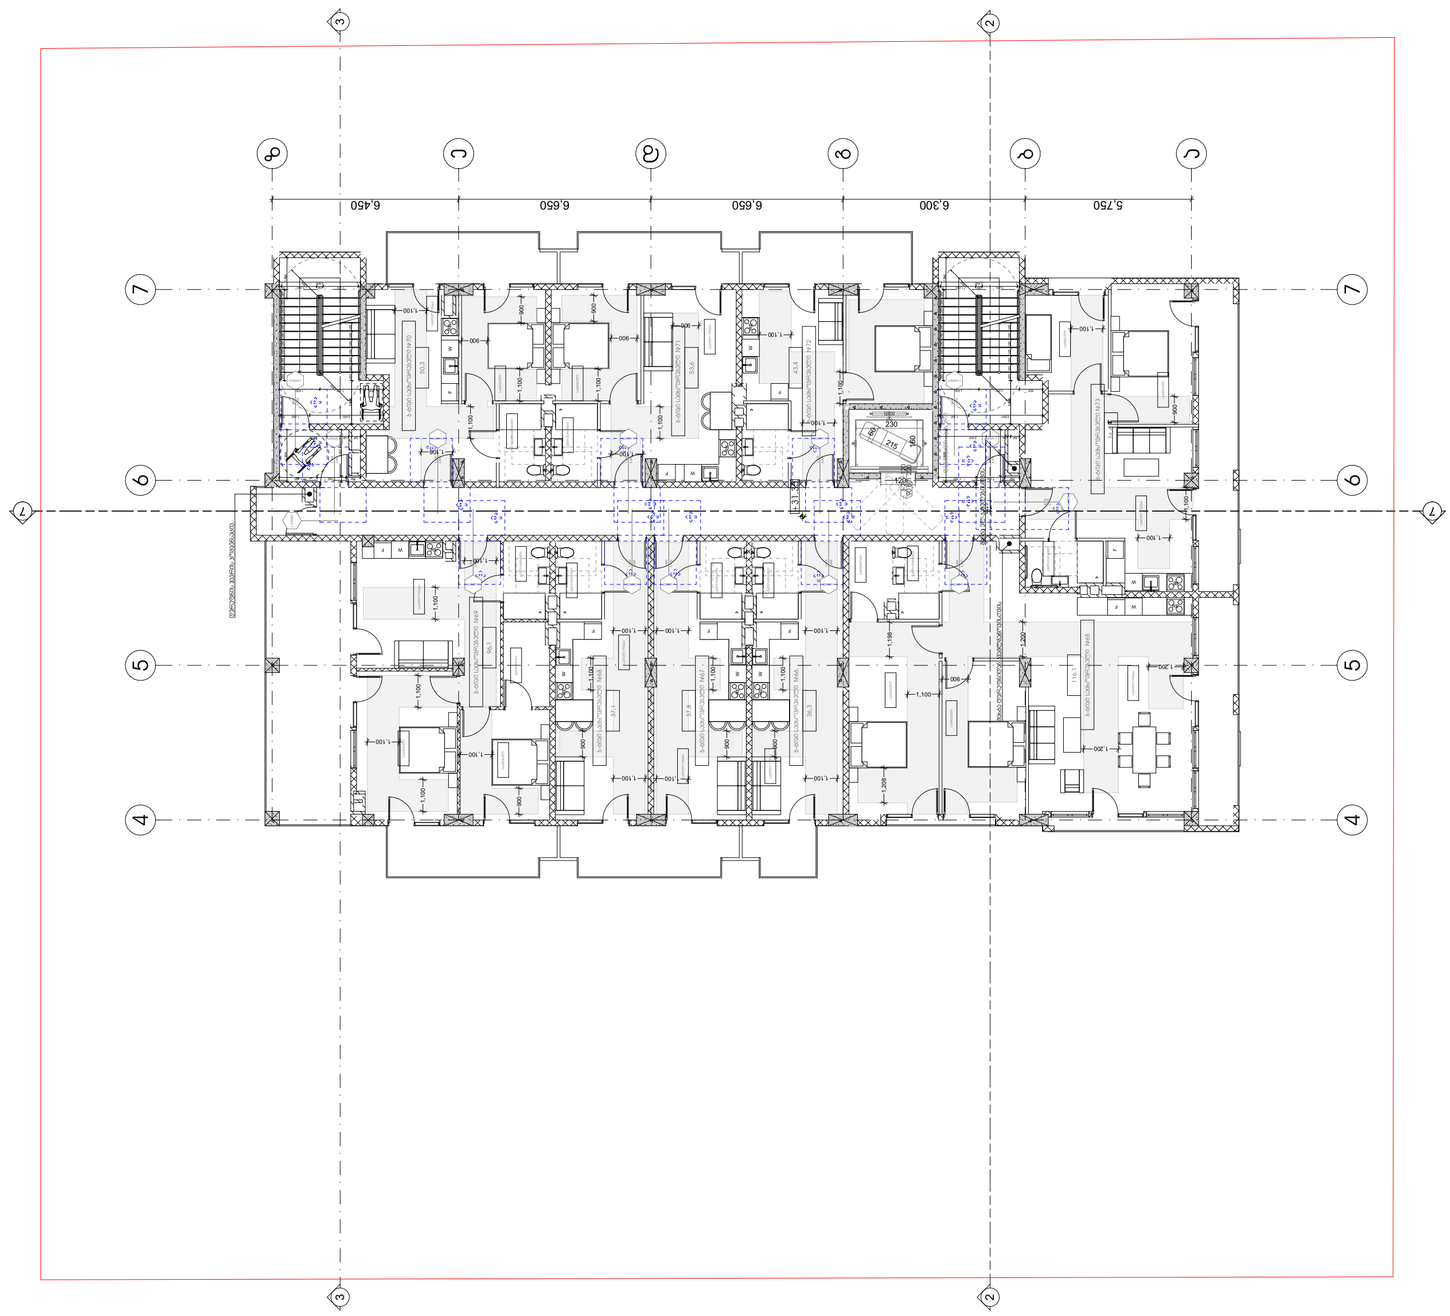

არქიტექტურული ნაწილი





















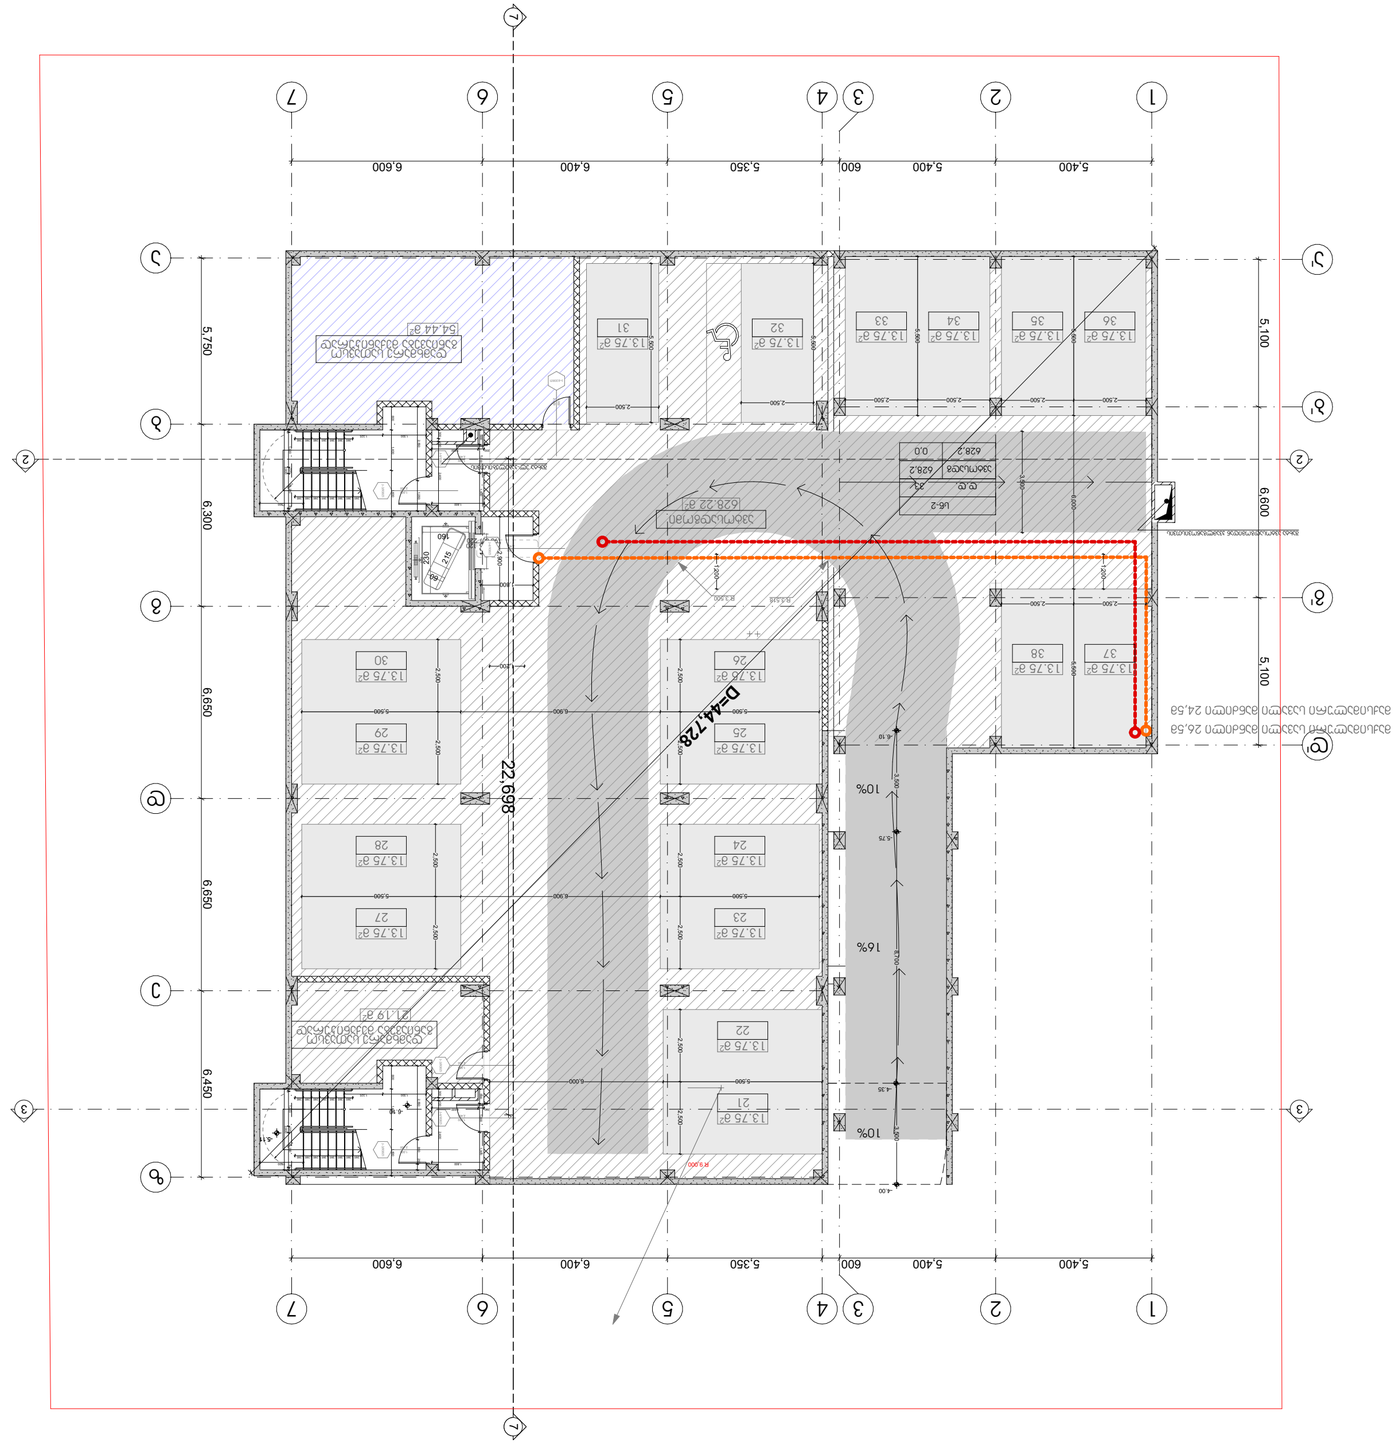
D=44.728
22.698
10%
16%
10%
5.400
600
5.400
5.350
6.400
6.600
6.650
6.300
6.450
5.750
5.100
5.100
6.600

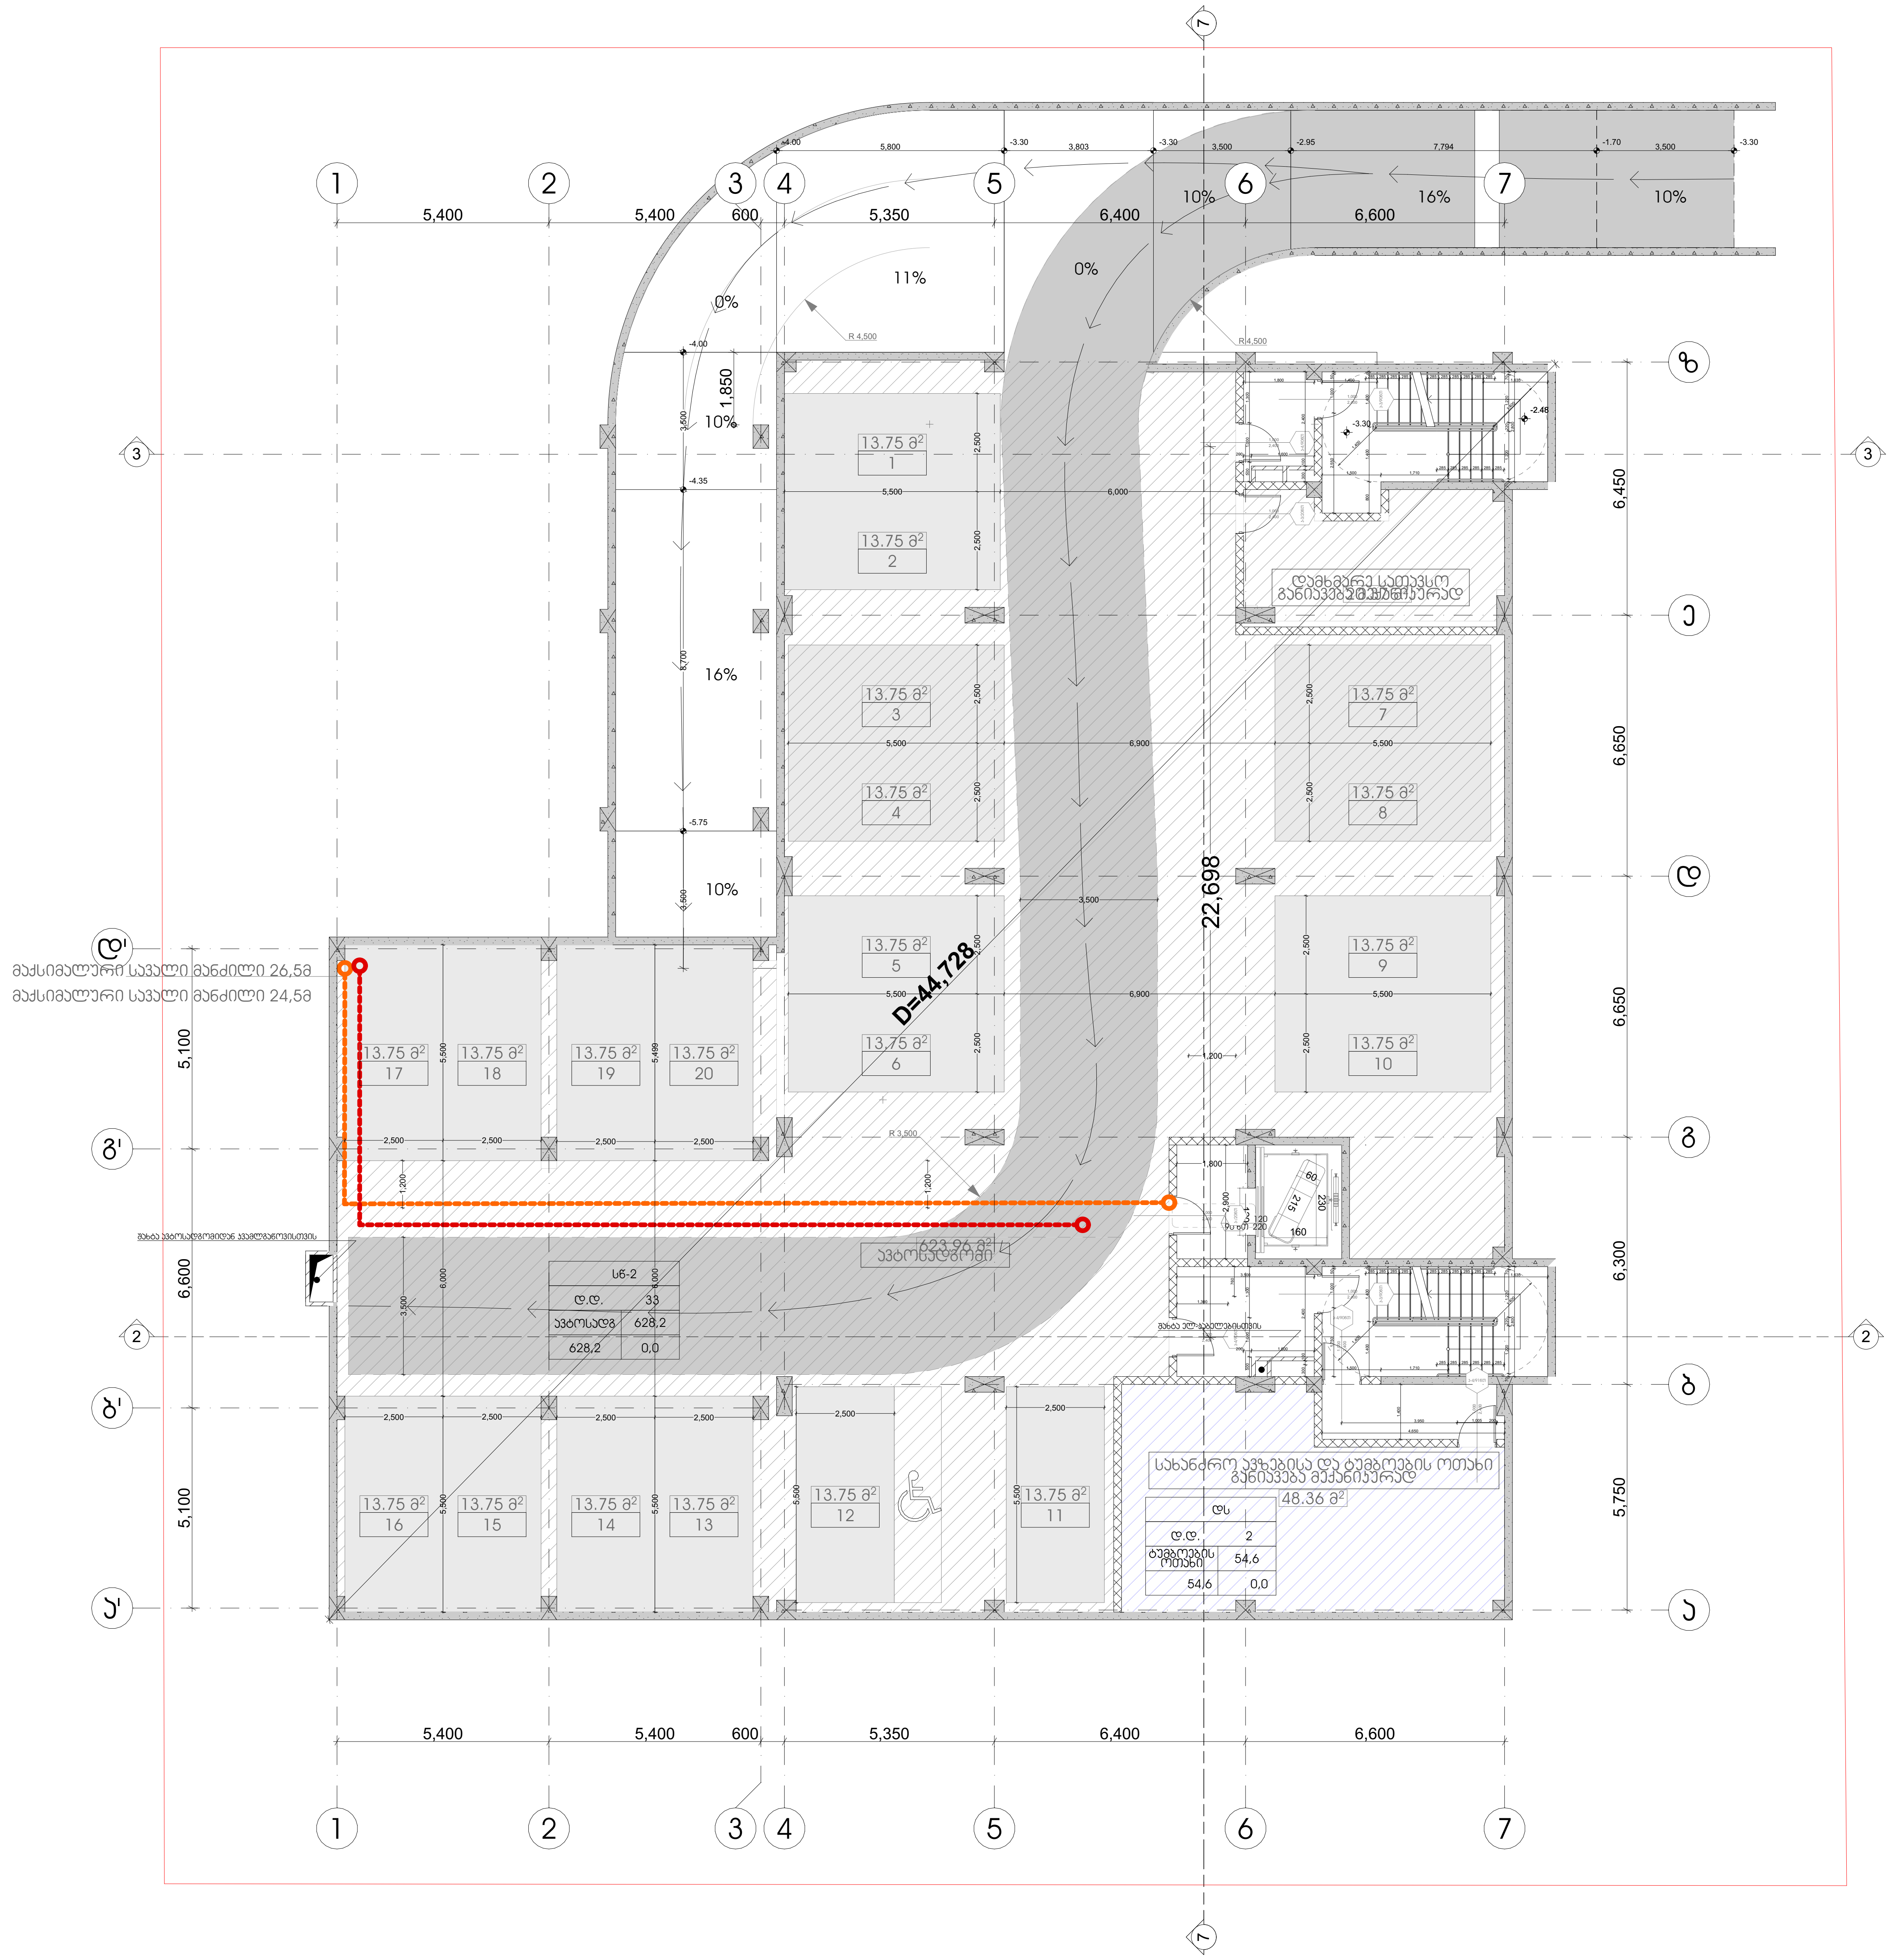

პროექტის სახელწოდება
მრავალფუნქციური კომპლექსი
დიდ დიღომში

სტადია	პროექტის შეთანხმება
თარიღი	20.04.2020

პირობითი აღნიშვნები

1	ჭრილის ხაზი
+36,00 11 სართული	იატაკის საპროექტო ნიშნული; სართულიანობა
	საკადასტრო საზღვარი
	ერთსათიანი ცეცხლმედეგობა
	ორსათიანი ცეცხლმედეგობა
	სამსათიანი ცეცხლმედეგობა
	გასასვლელამდე სავალი მაქსიმალური მანძილი
	მისაწვდომი სვლა გეზი
	საერთო სავალი ბილიკი
1,000 2,300	კარის ცეცხლმედეგობის ხარისხი

დაკავებულობის ჯგუფების აღნიშვნა

დაკავებულობის ჯგუფი	დაკავებულობის ჯგუფის აღნიშვნა	ფერის კოდი

ობიექტის მისამართი
ქ. თბილისი, დიღომი
(ს.კ №01.72.14.014.434)

დამკვეთი
ზაზა იჩქიტიძე

პრ. ავტორი / შემსრულებელი	გიორგი	ვარდოსანიძე
	გიორგი	ცუცქირიძე

ფორმატი	მასშტაბი	კოდი	გვერდი
A3	1:150		30

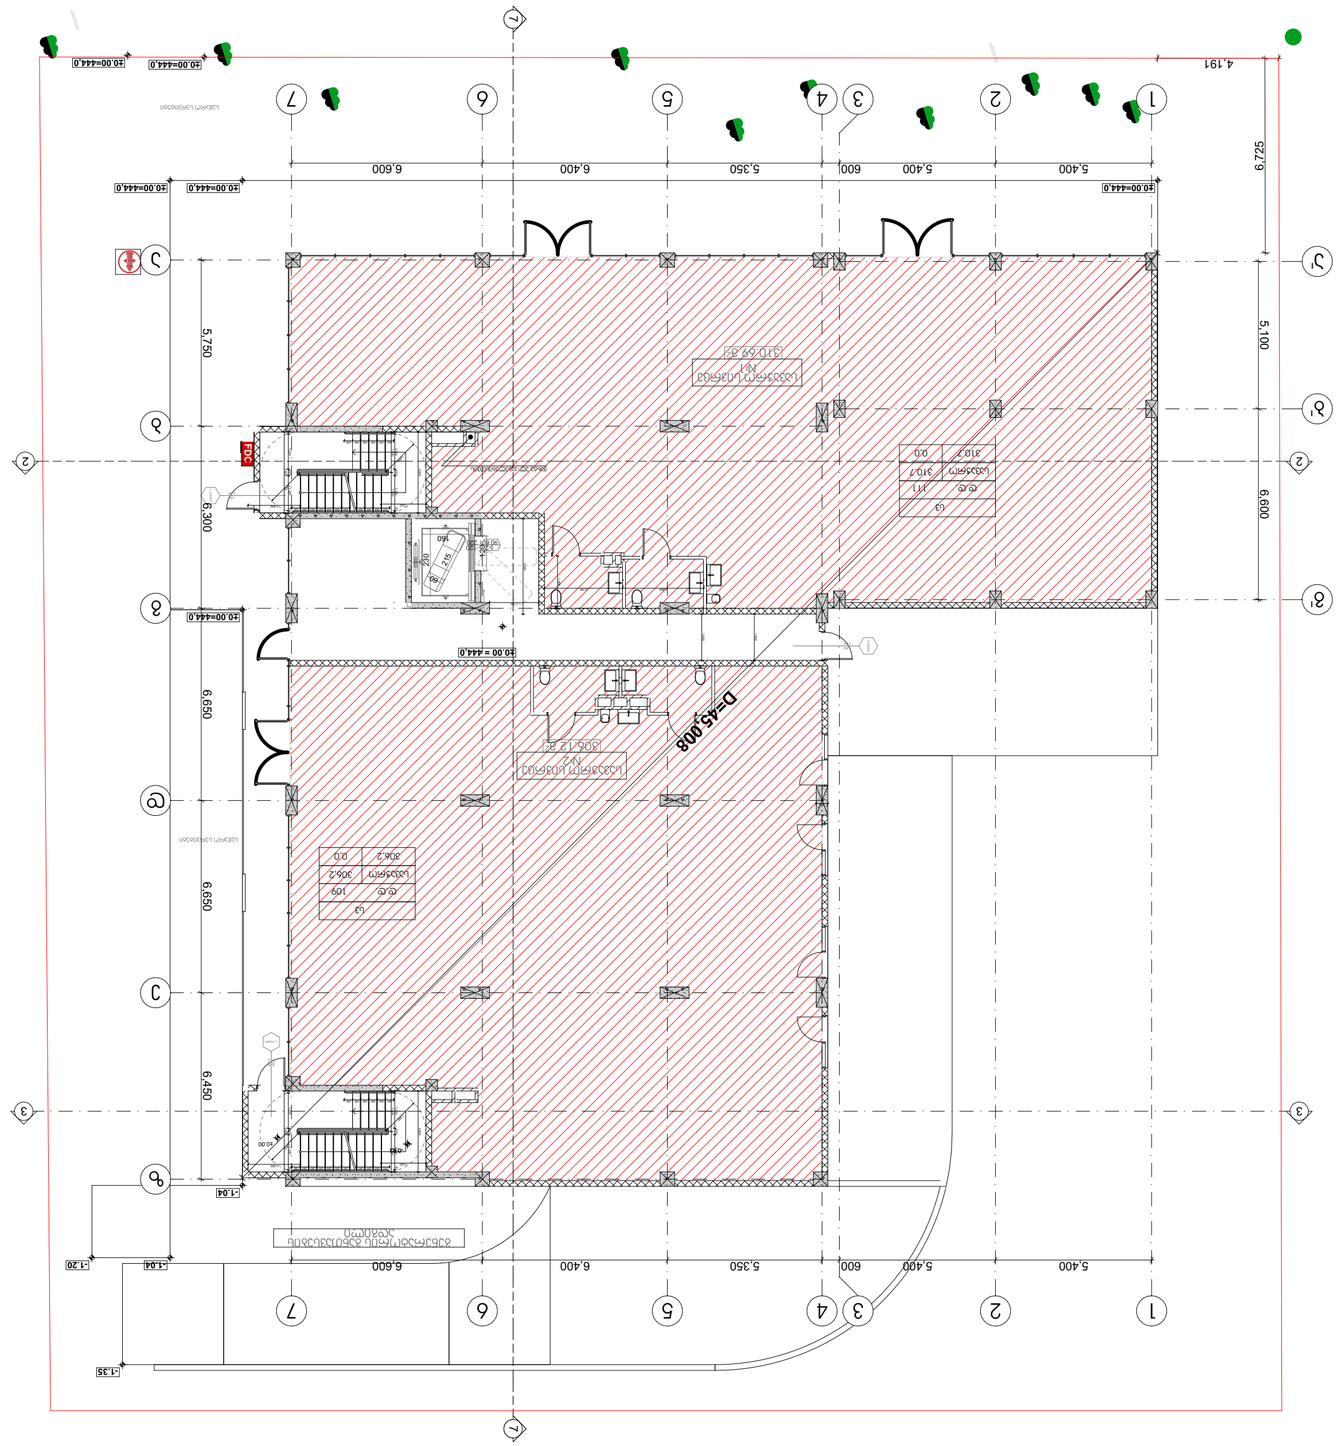


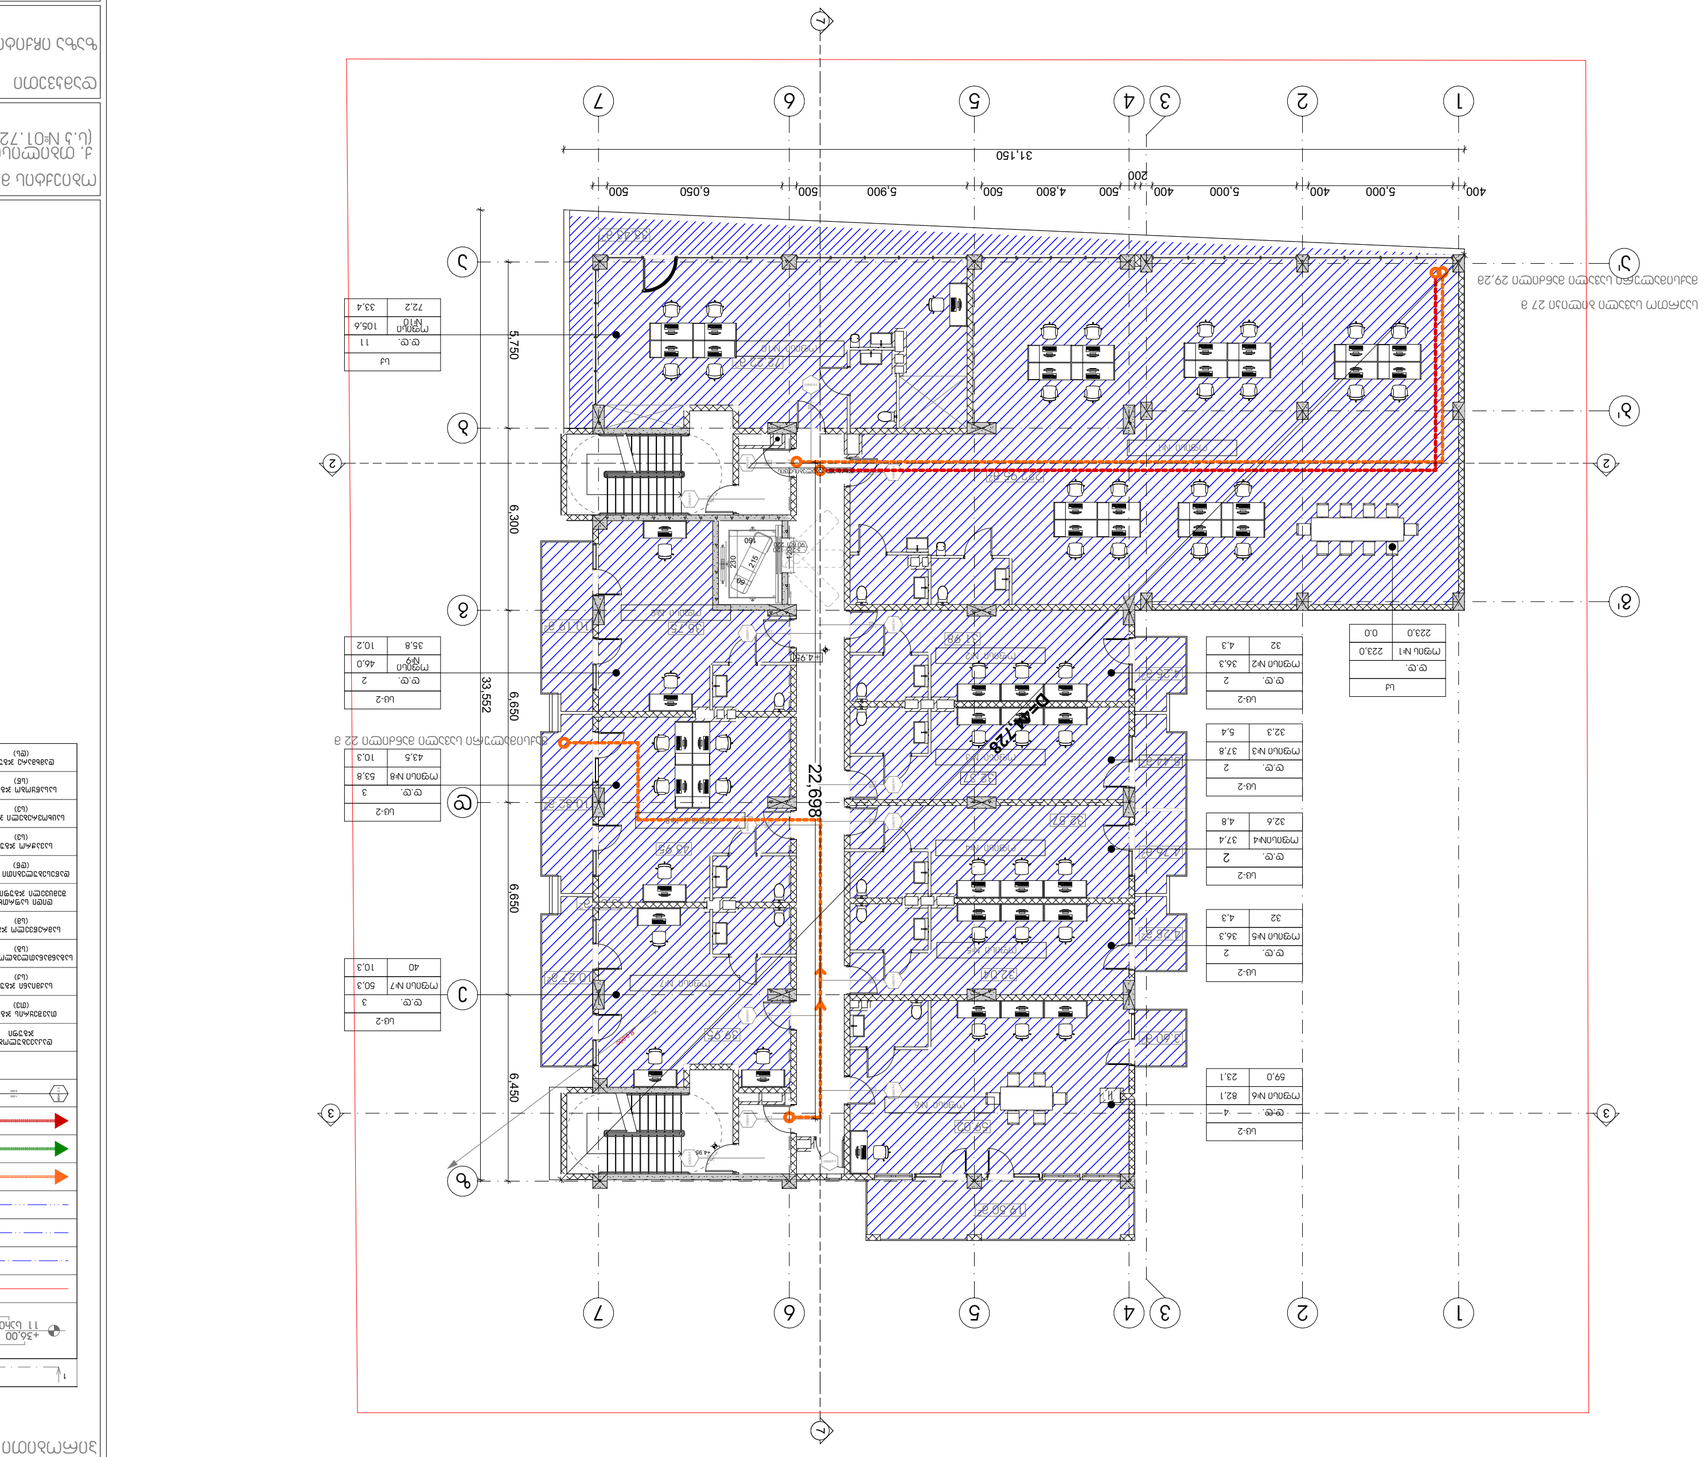
1
2
3
4
5
6
7
31,150
200
400
5,000
400
500
4,800
500
5,900
500
6,050
500
22,698
5,750
6,300
6,650
6,650
6,450
33,552

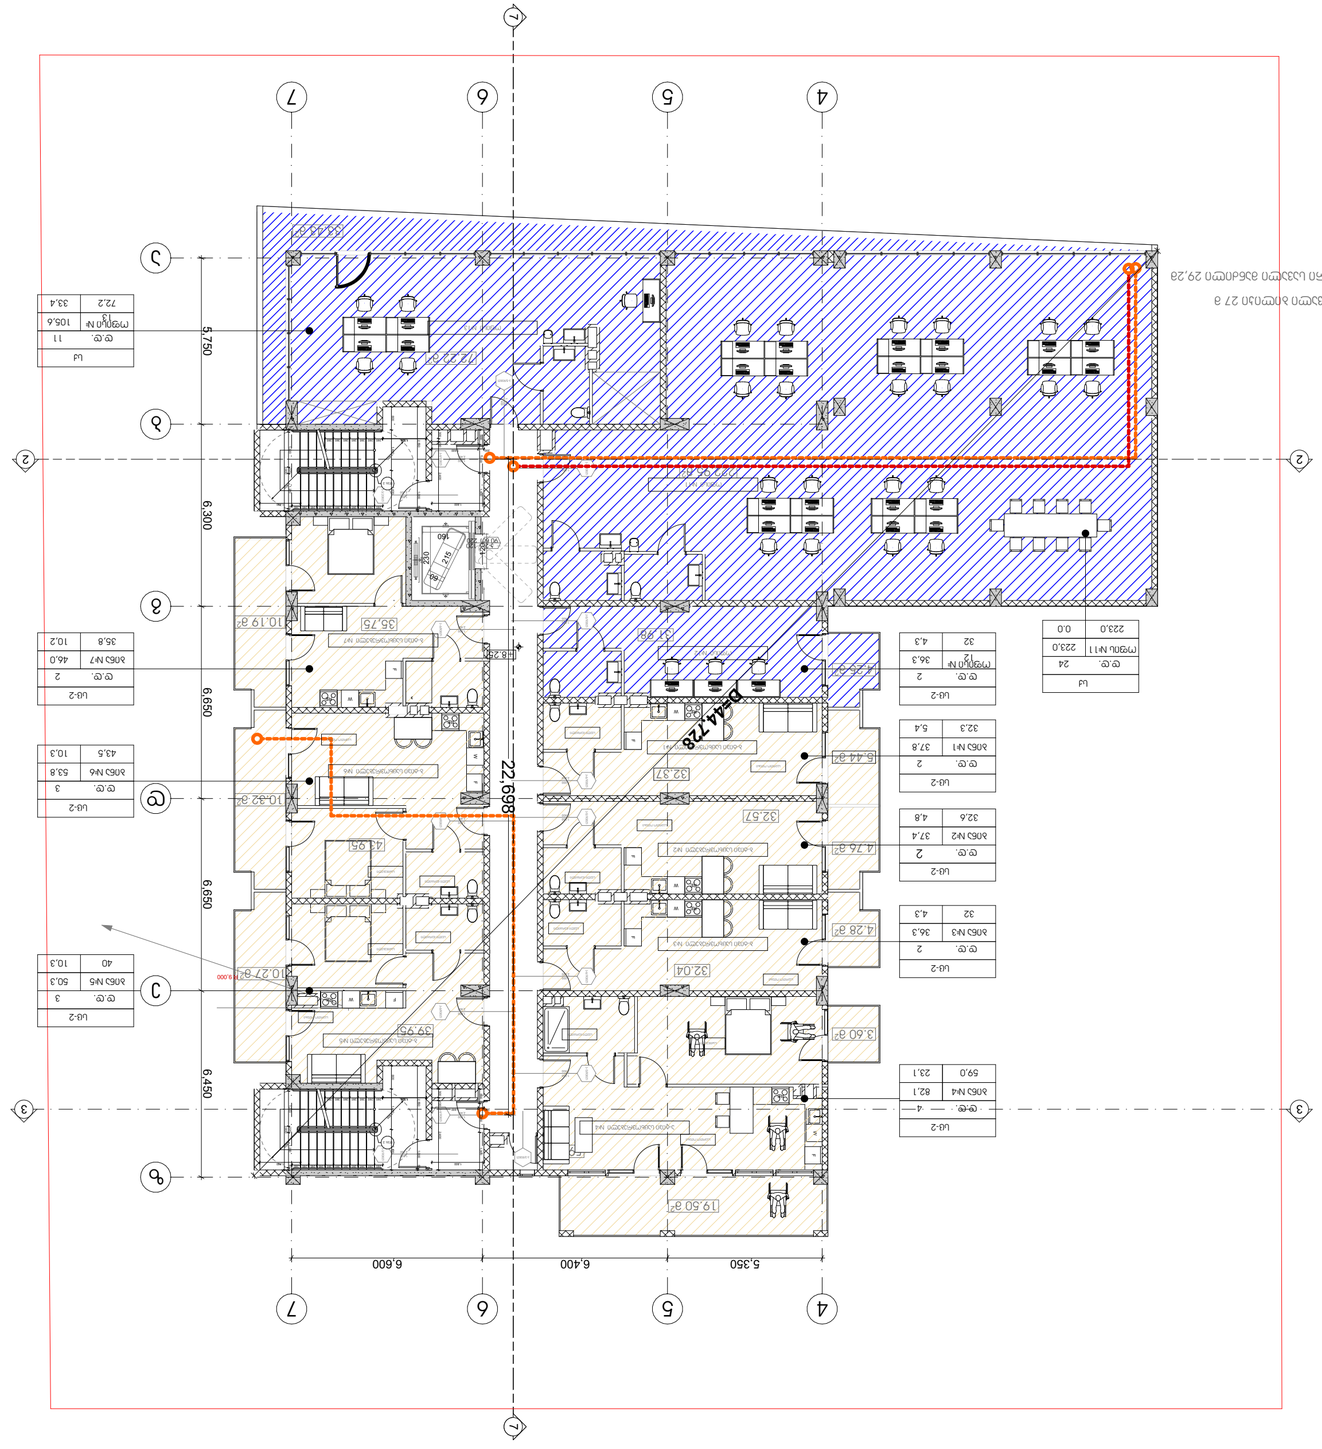

Ш-2			
1	3	50,3	10,3
2	40	10,3	

Ш-2			
1	3	53,8	10,3
2	43,5		

Ш-2			
1	2	46,0	10,2
2	35,8	10,2	

Ш-2			
1	11	105,6	33,4
2	72,2		

Ш-2			
1	2	82,1	23,1
2	59,0		

Ш-2			
1	2	37,8	5,4
2	32,3		

Ш-2			
1	2	37,4	4,8
2	32,6		

Ш-2			
1	2	36,3	4,3
2	32		

Ш-2			
1	2	36,3	5,4
2	32		

Ш			
1	24	223,0	0,0
2	223,0		








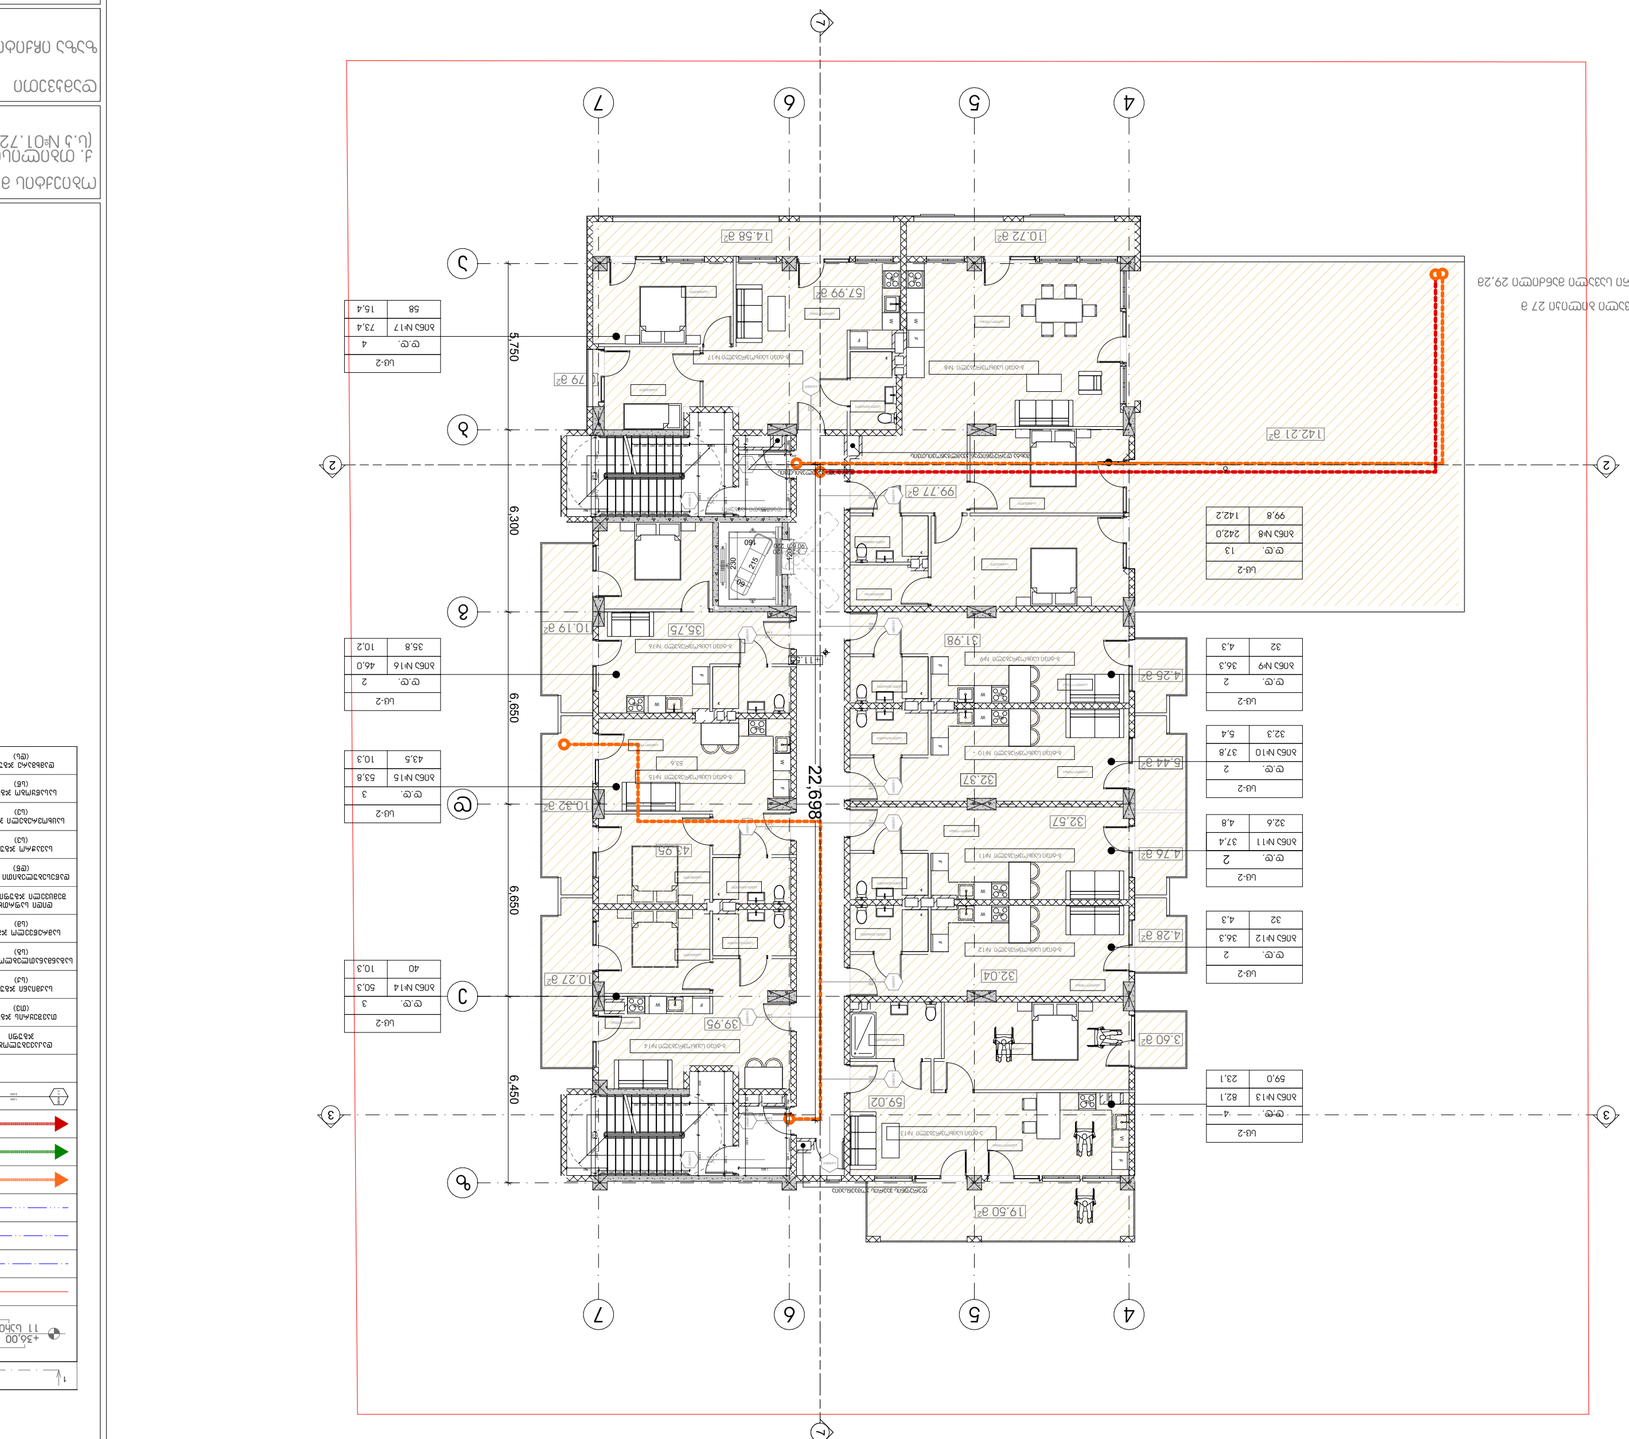
1
2
3
4
5
6
7
22,698
6,300
6,650
6,650
6,450
5,750
22.37 g²
1142.21 g²
99.77 g²
31.98
35.75
10.19 g²
14.58 g²
10.72 g²
57.99 g²
79 g²
10.27 g²
39.95
43.95
10.32 g²
32.57
32.04
59.02
19.50 g²
3.60 g²
4.28 g²
4.76 g²
5.44 g²
4.26 g²














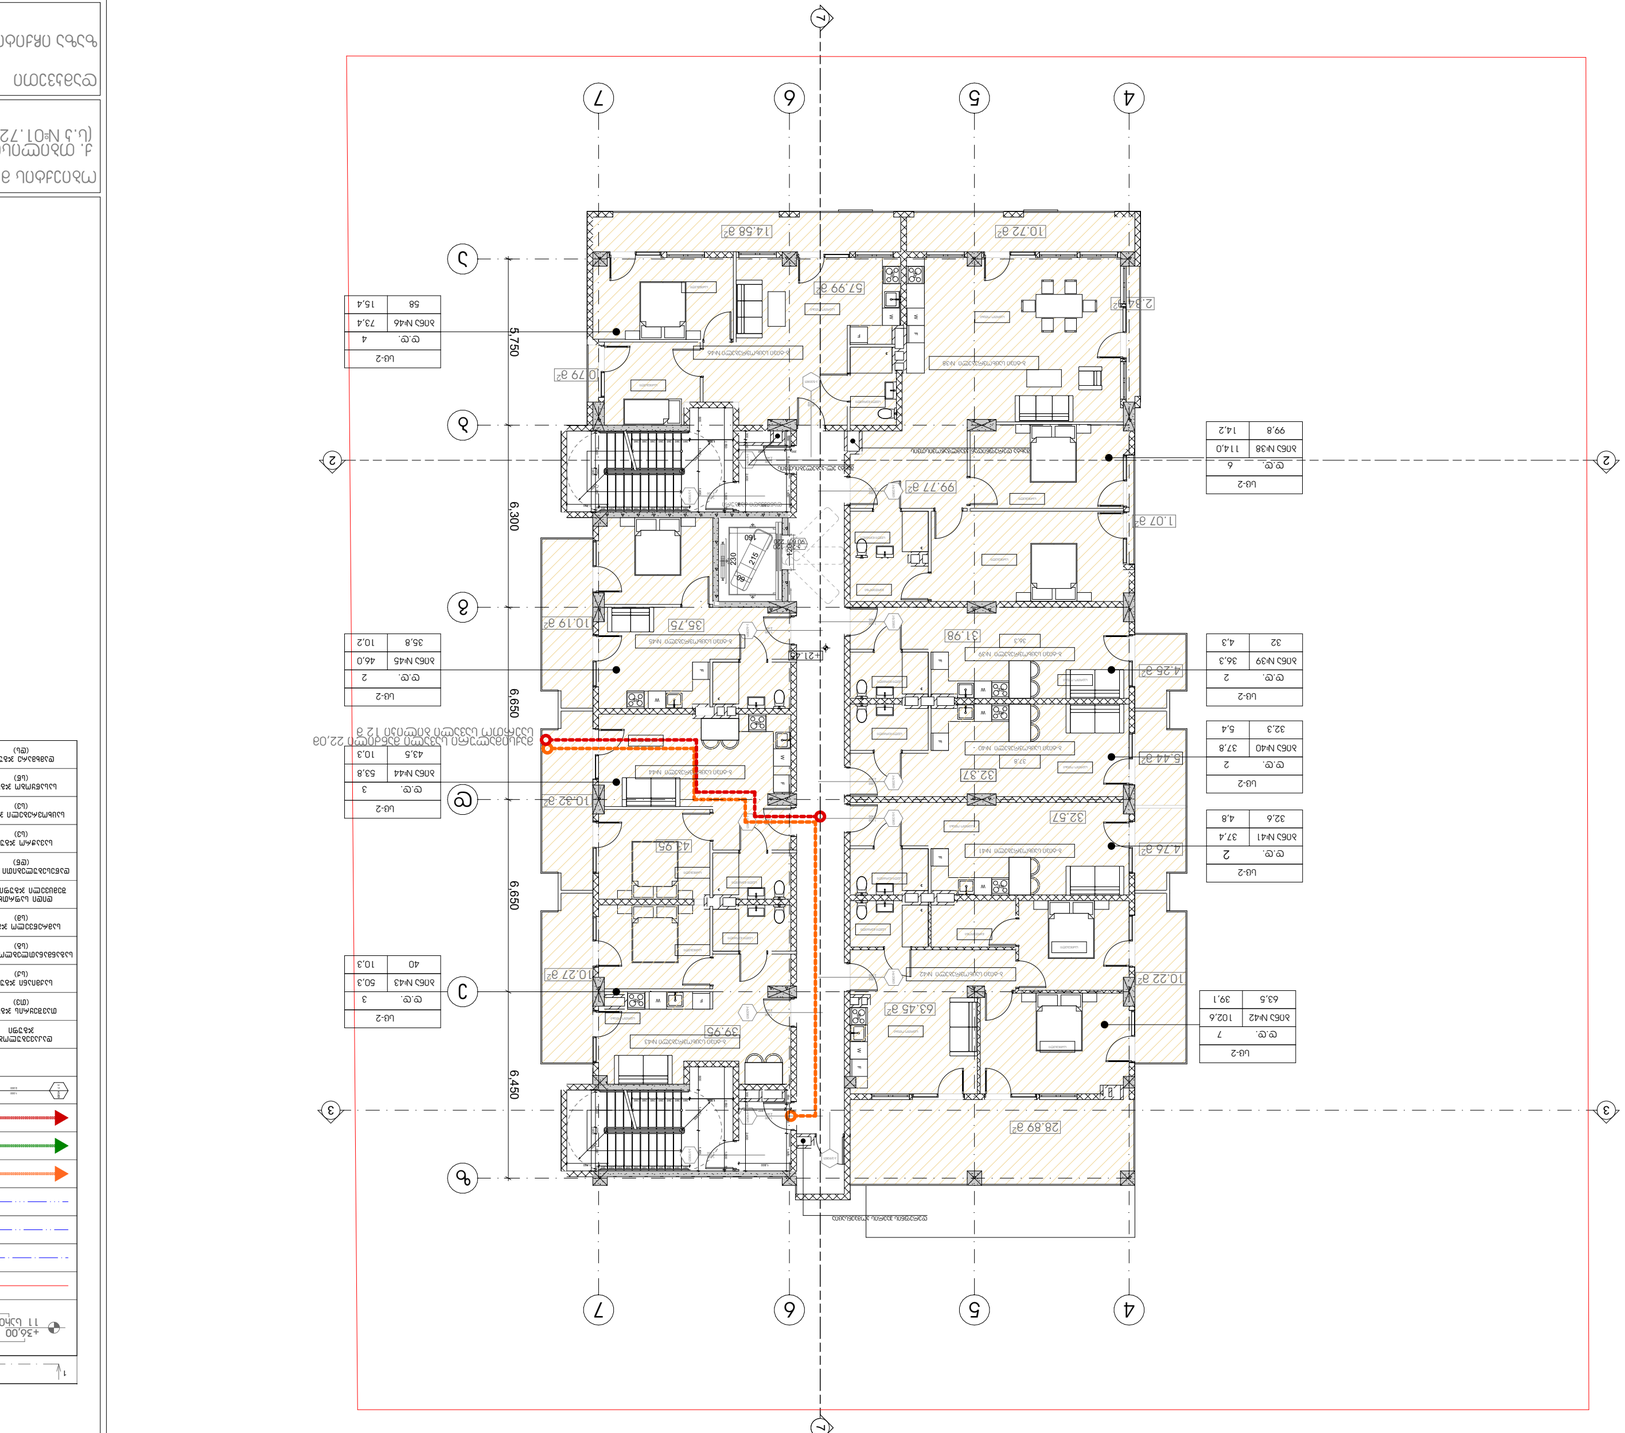
1
2
3
4
5
6
7
6,300
6,650
6,650
6,450
5,750
35.75
10.19 g²
99.77 g²
1.07 g²
31.98
4.26 g²
14.58 g²
10.72 g²
57.99 g²
2.34 g²
0.79 g²
10.32 g²
43.95
32.37
32.57
4.76 g²
10.22 g²
63.45 g²
39.95
10.27 g²
28.89 g²


1
2
3
4
5
6
7
1
2
3
4
5
6
7
6,300
6,650
6,650
6,450
5,750
1.07 g²
99.77 g²
10.19 g²
31.98
4.26 g²
10.72 g²
14.58 g²
57.99 g²
2.34 g²
0.79 g²
10.27 g²
63.45 g²
10.22 g²
28.89 g²
10.32 g²
32.37
5.44 g²
32.57
4.76 g²
43.95
4.74

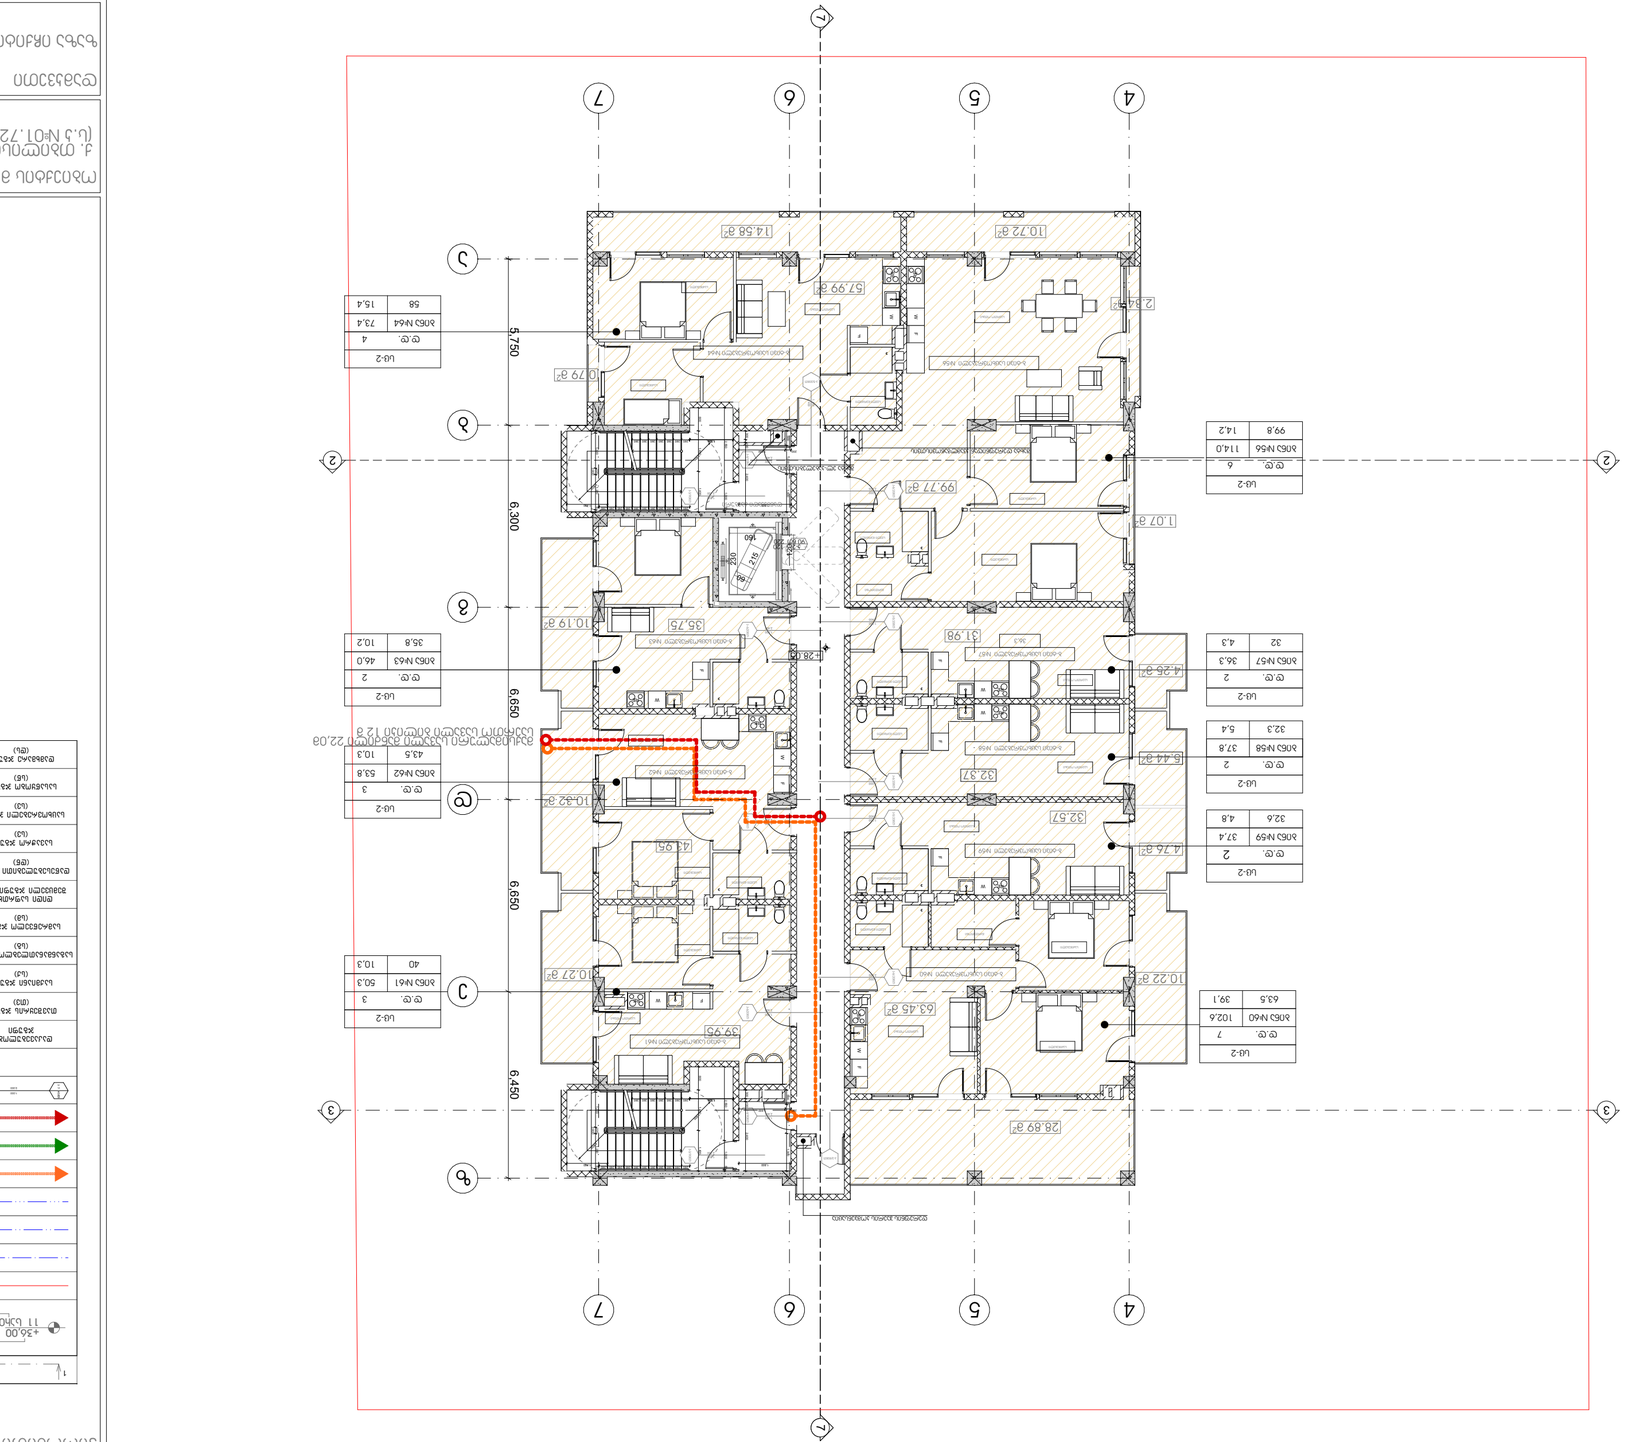
1
2
3
4
5
6
7
6,450
6,650
6,650
6,300
5,750
28.89 מ"ר
10.22 מ"ר
63.45 מ"ר
39.95
32.57
32.37
10.32 מ"ר
43.95
4.76 מ"ר
5.44 מ"ר
4.26 מ"ר
31.98
35.75
10.19 מ"ר
78.8
99.77 מ"ר
1.07 מ"ר
10.27 מ"ר
0.79 מ"ר
57.99 מ"ר
14.58 מ"ר
10.72 מ"ר
2.34 מ"ר
160
215
80
250

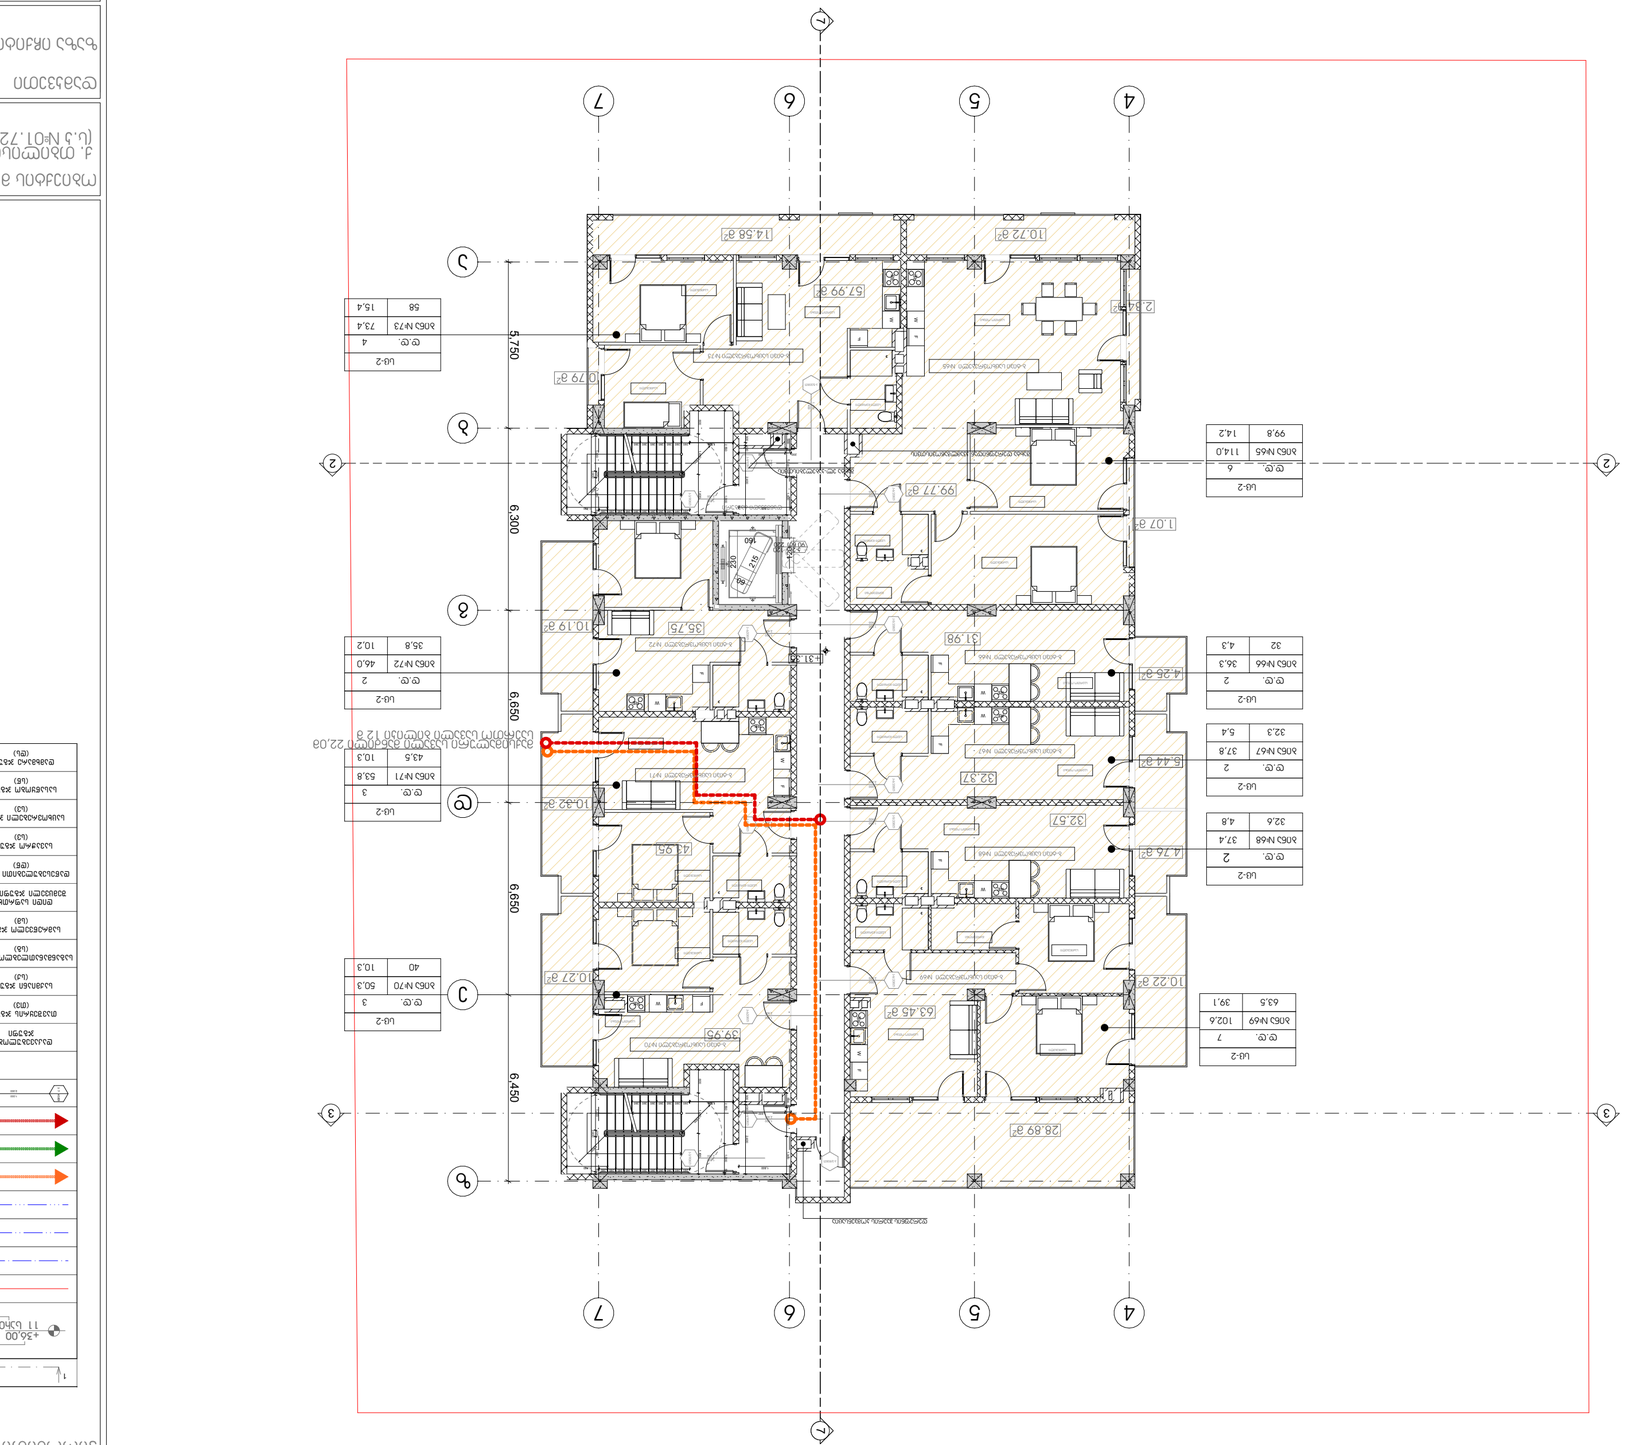


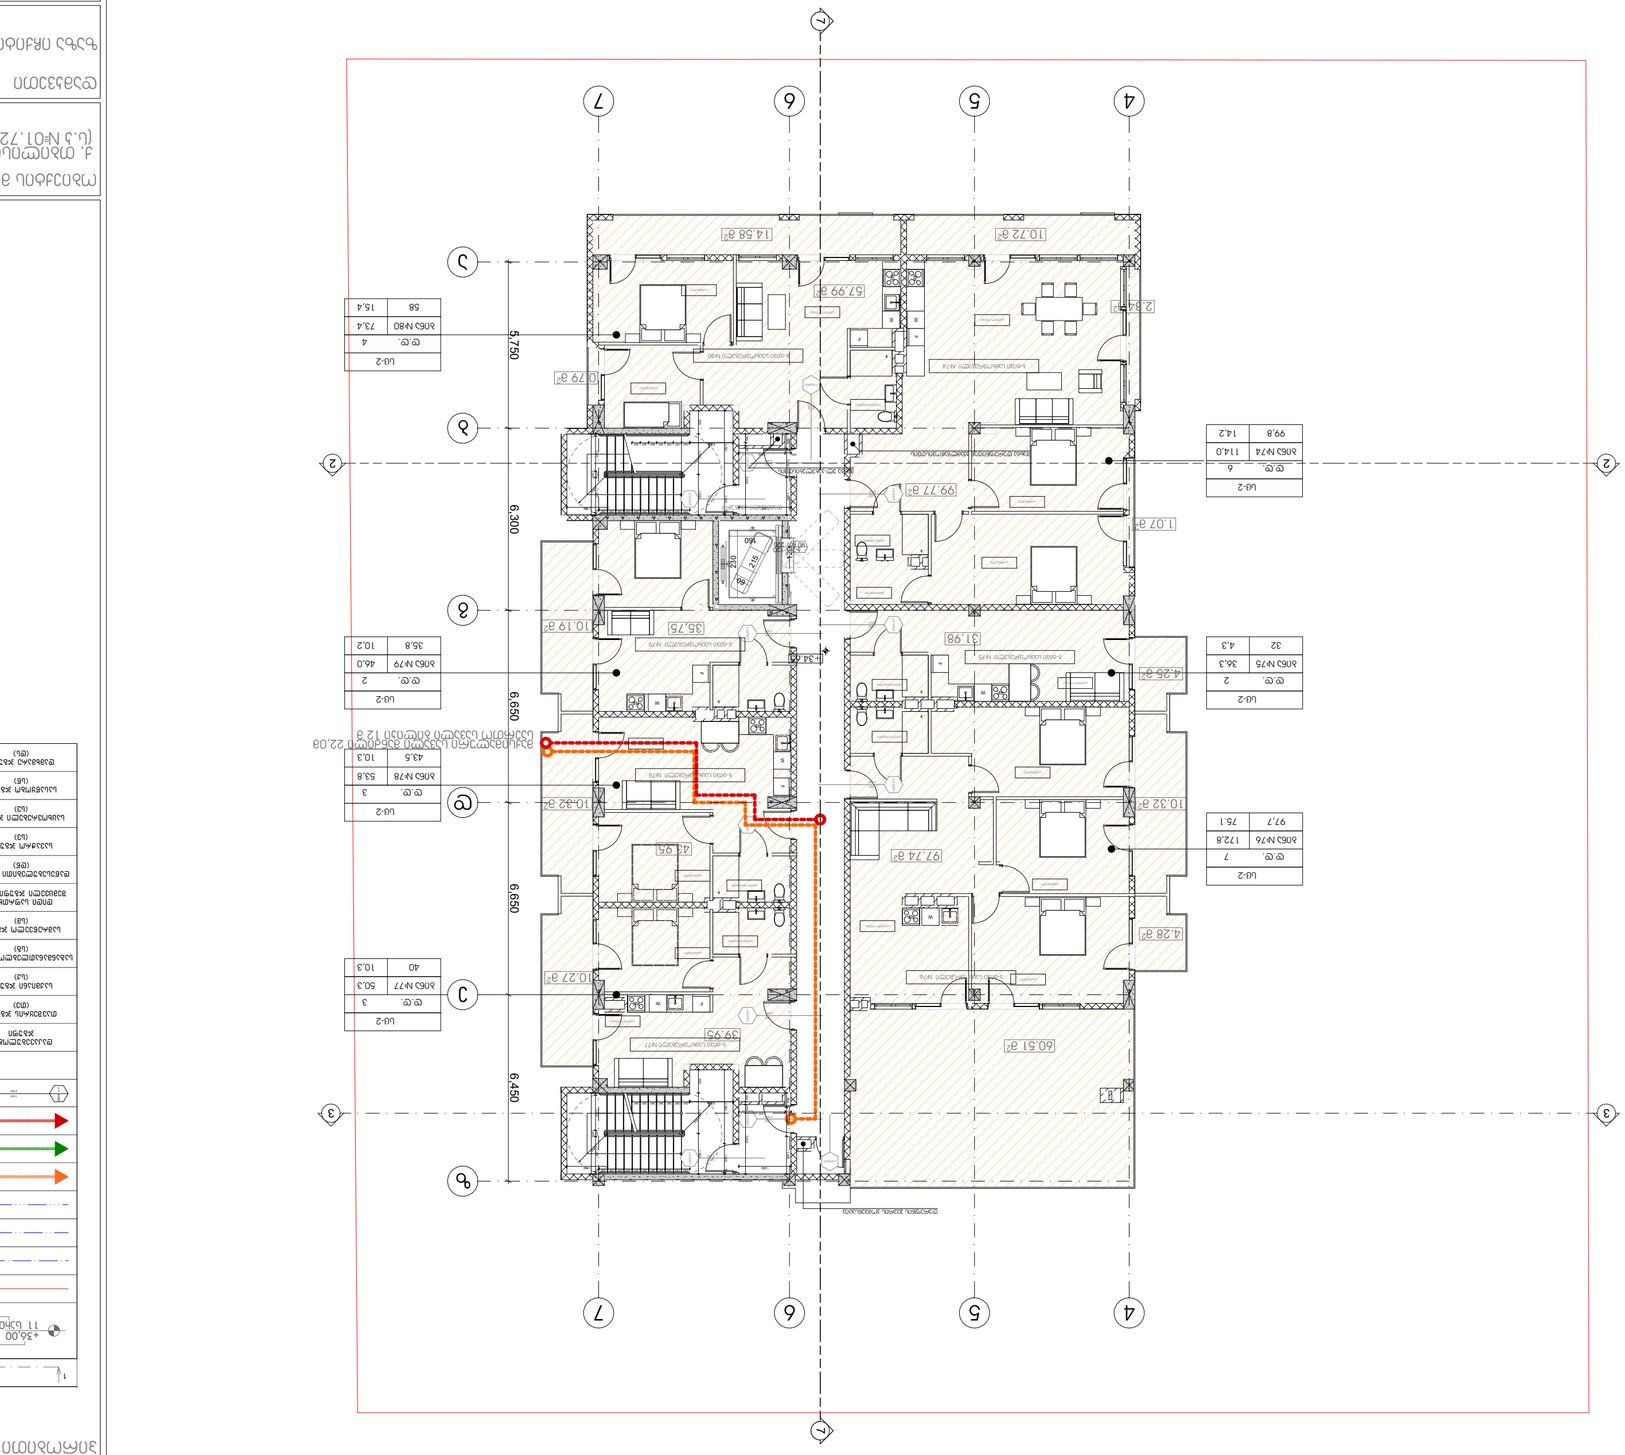

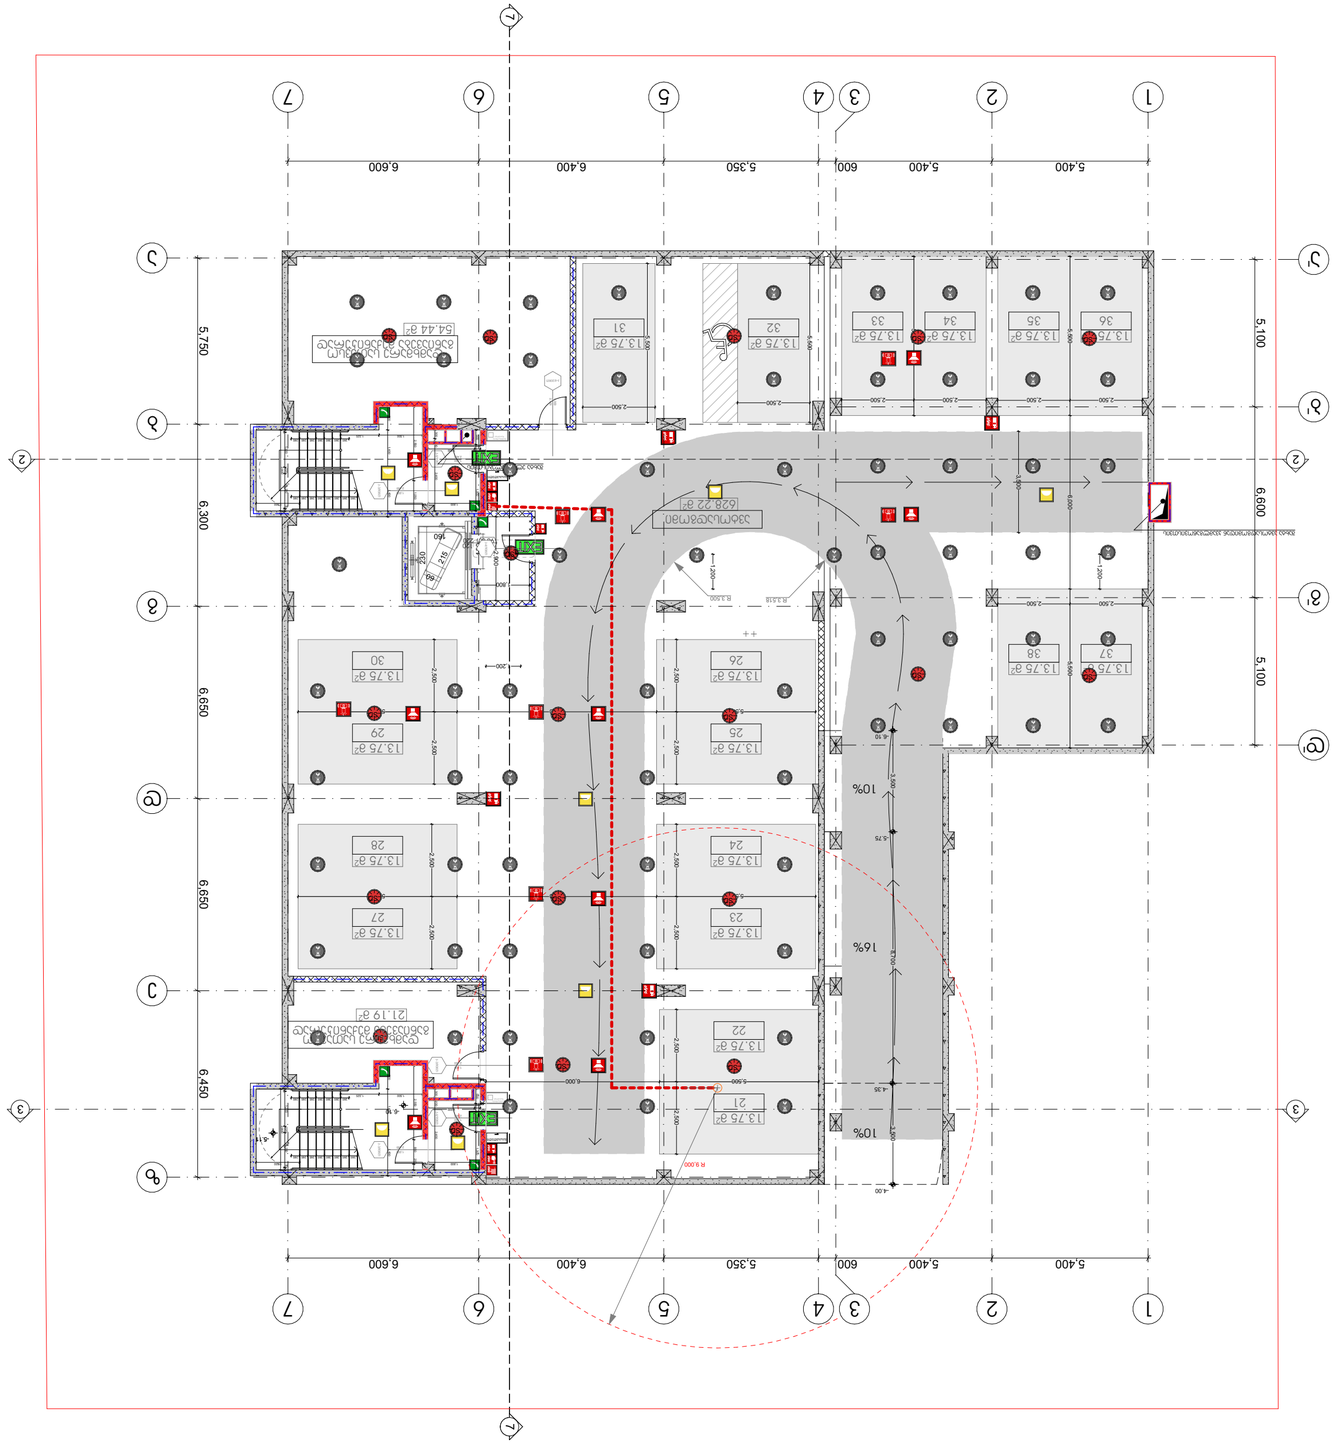


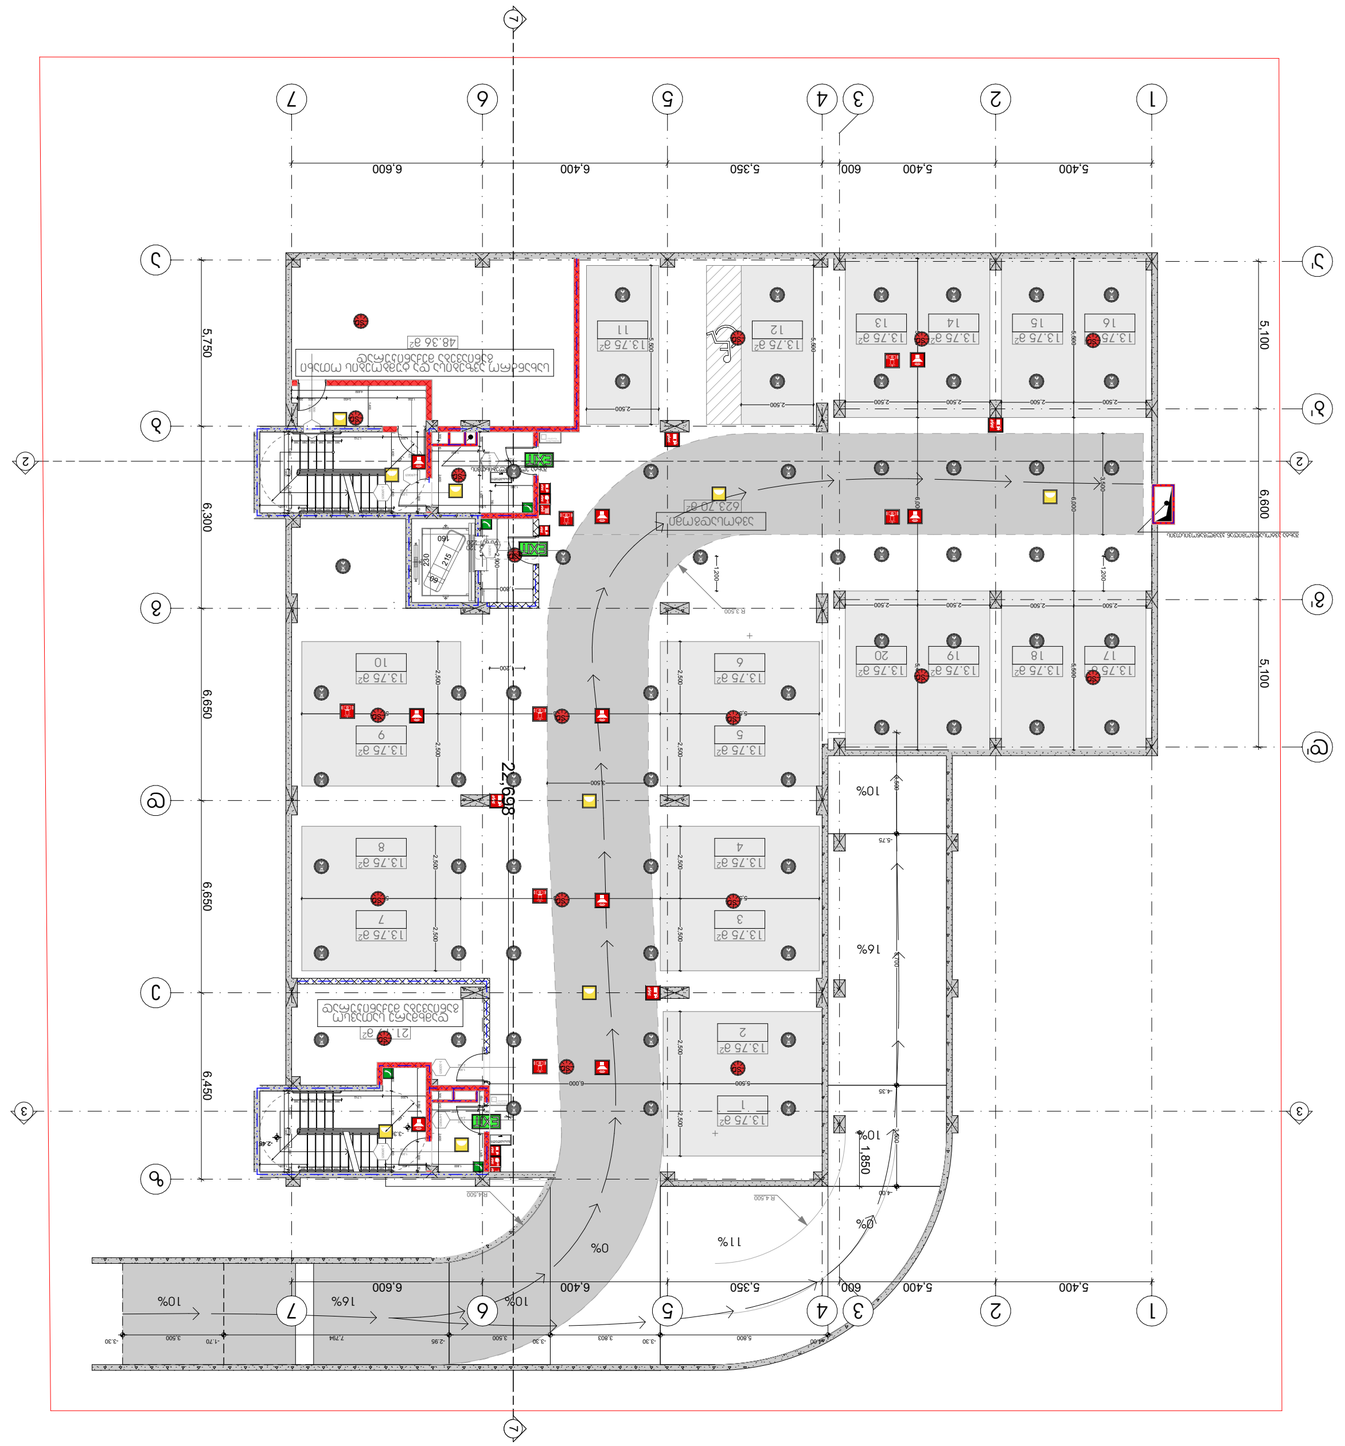
1
2
3
4
5
6
7
5.400
600
5.350
6.400
6.600
22.998
5.100
6.650
6.300
5.750
6.450
1.850
10%
16%
11%
0%
13.75 a²
48.36 a²

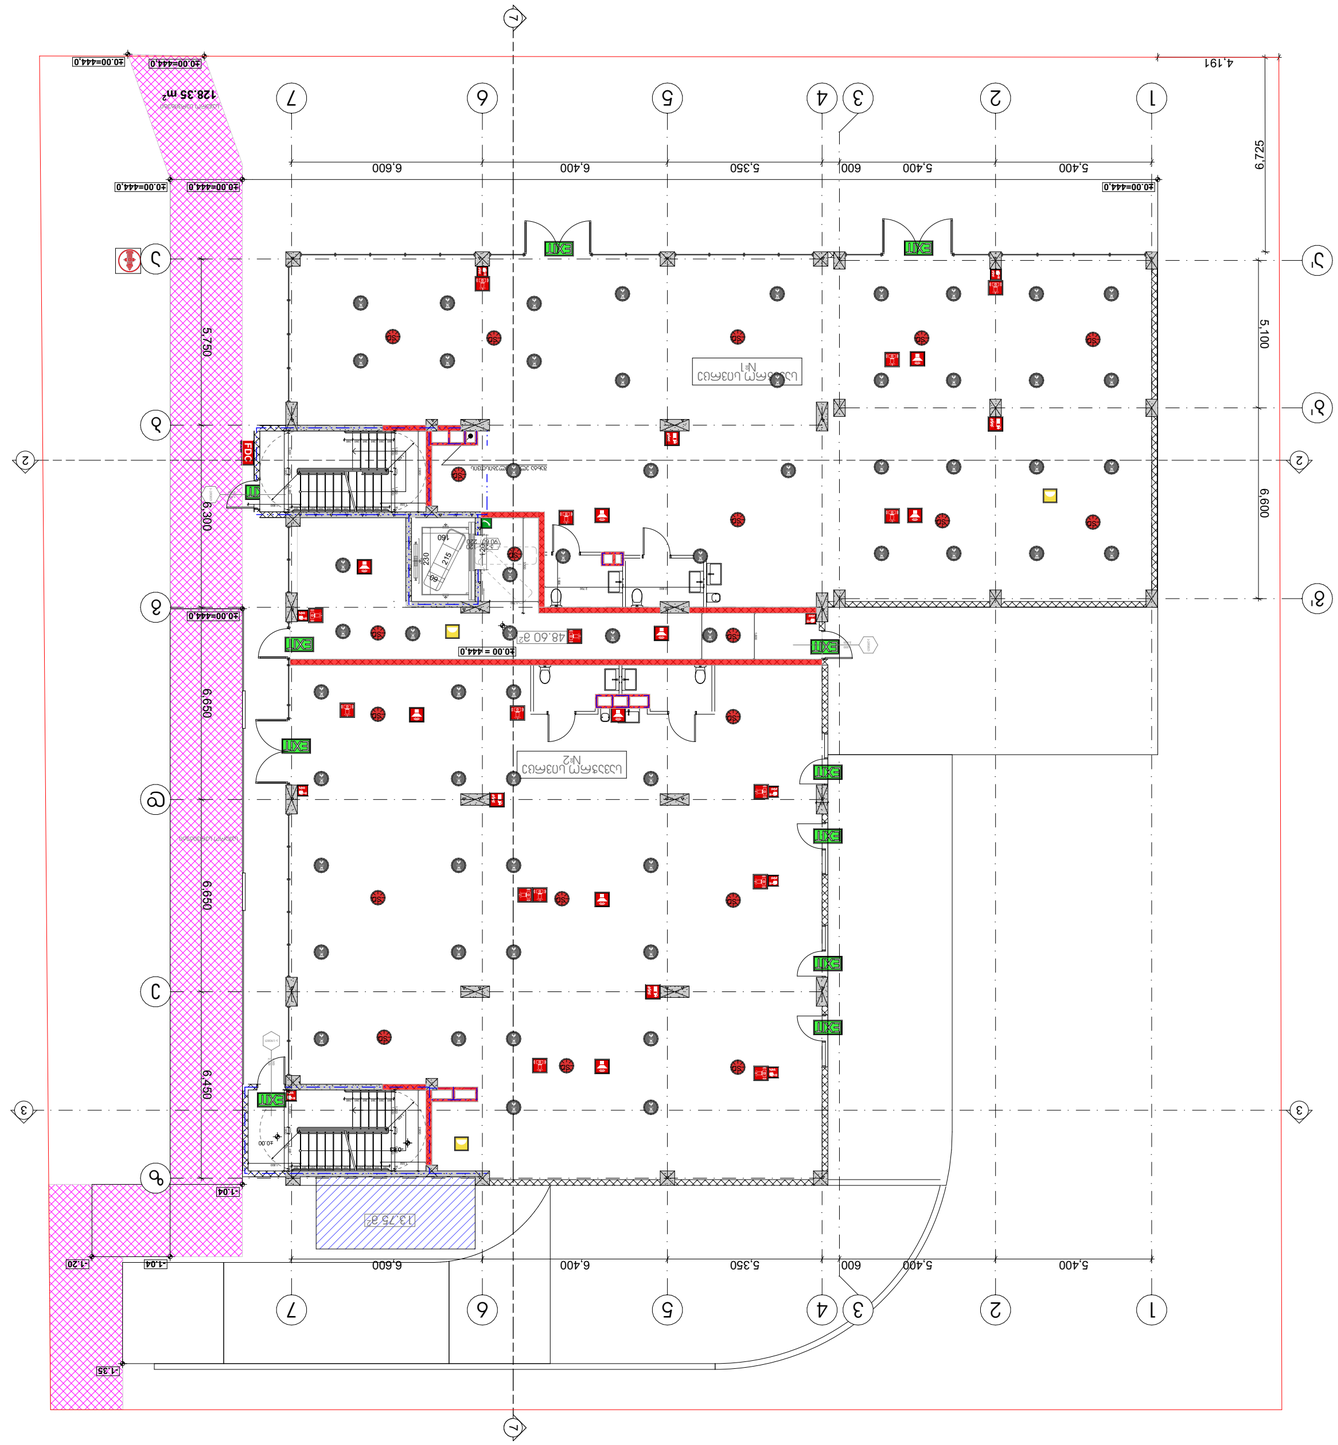


































































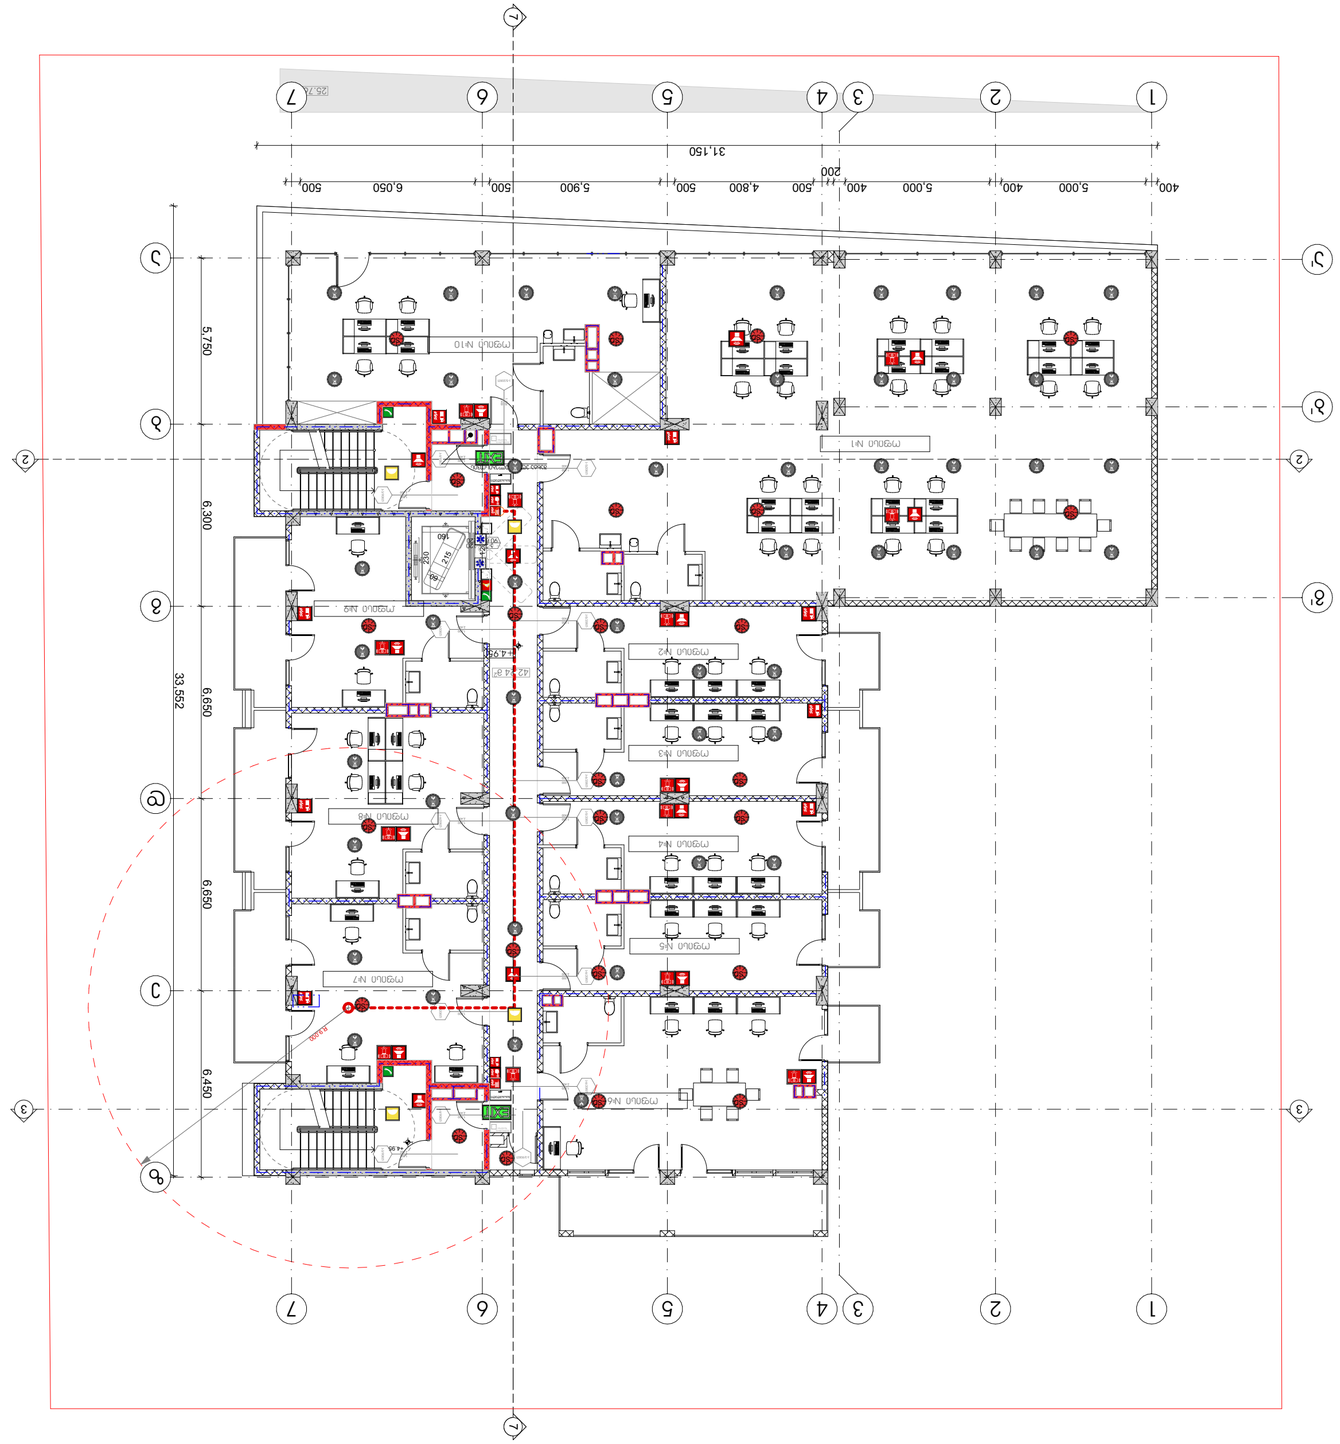
1
2
3
4
5
6
7
A
B
C
D
1'
2'
3'
400
5,000
400
5,000
400
500
4,800
500
5,900
500
6,050
500
31,150
200
5,750
6,300
6,650
33,552
6,650
6,450
4.95
4.95
4.95

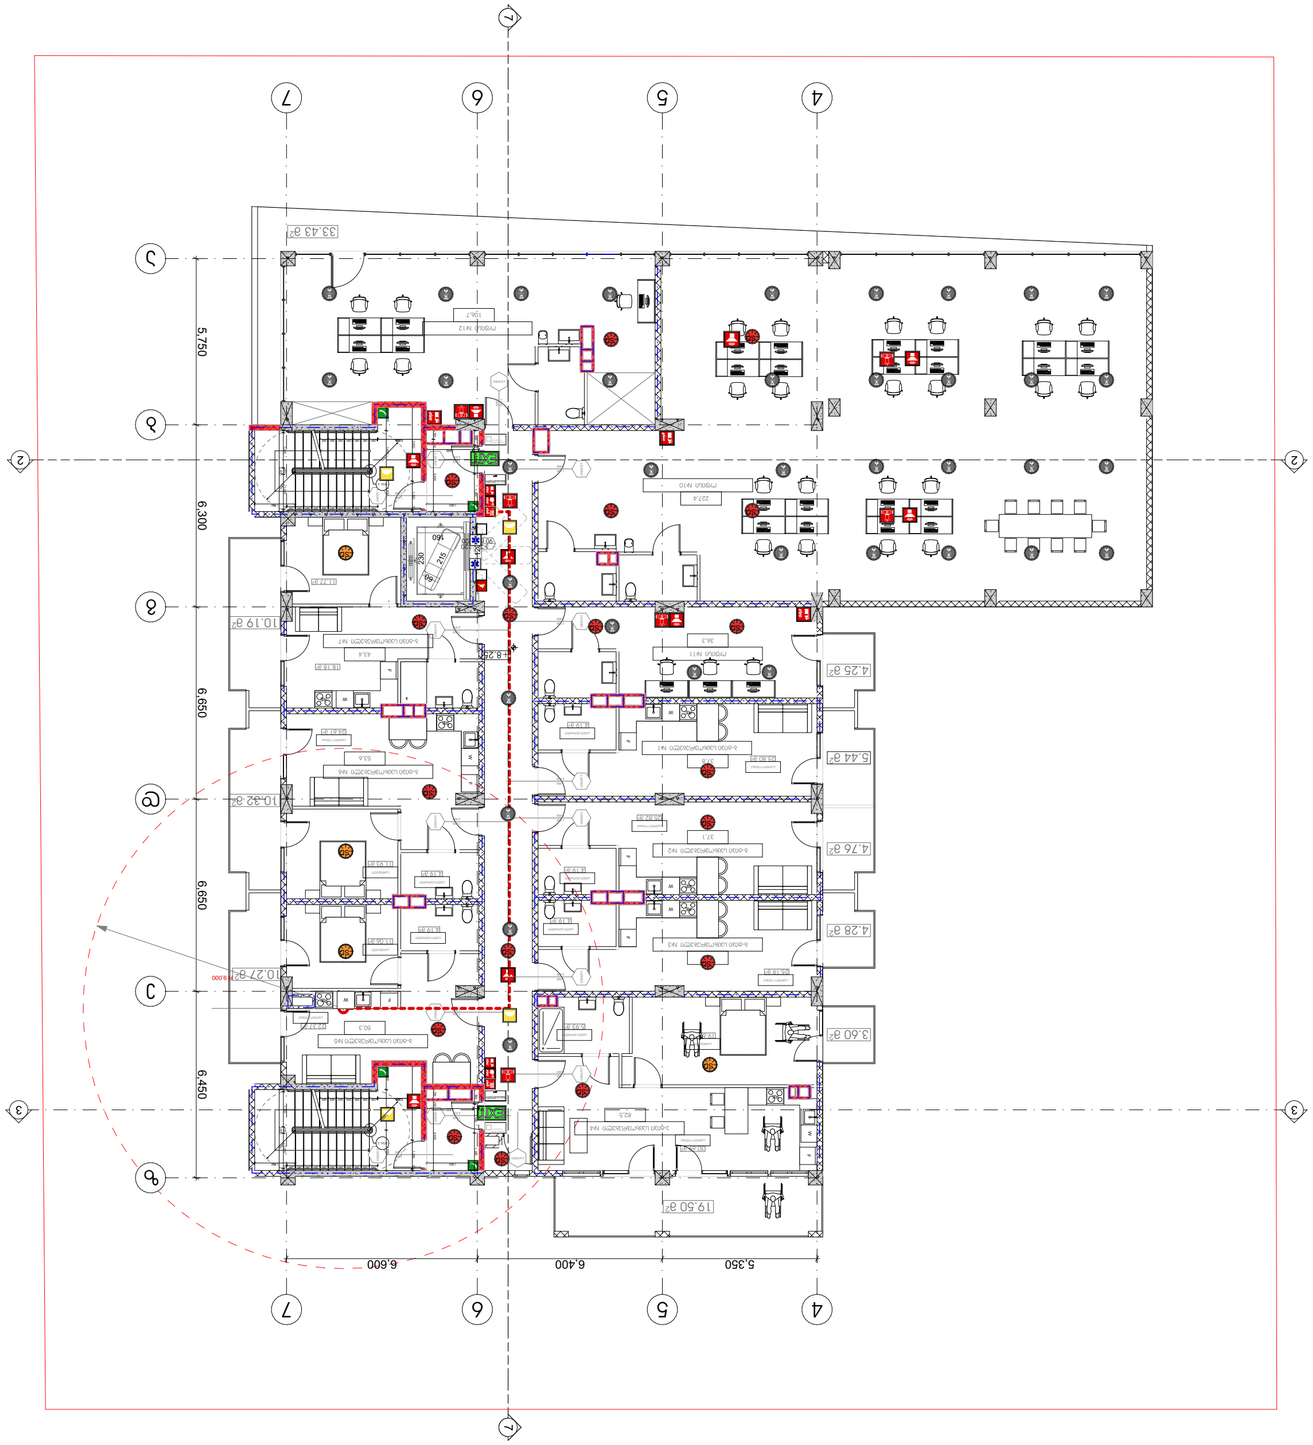











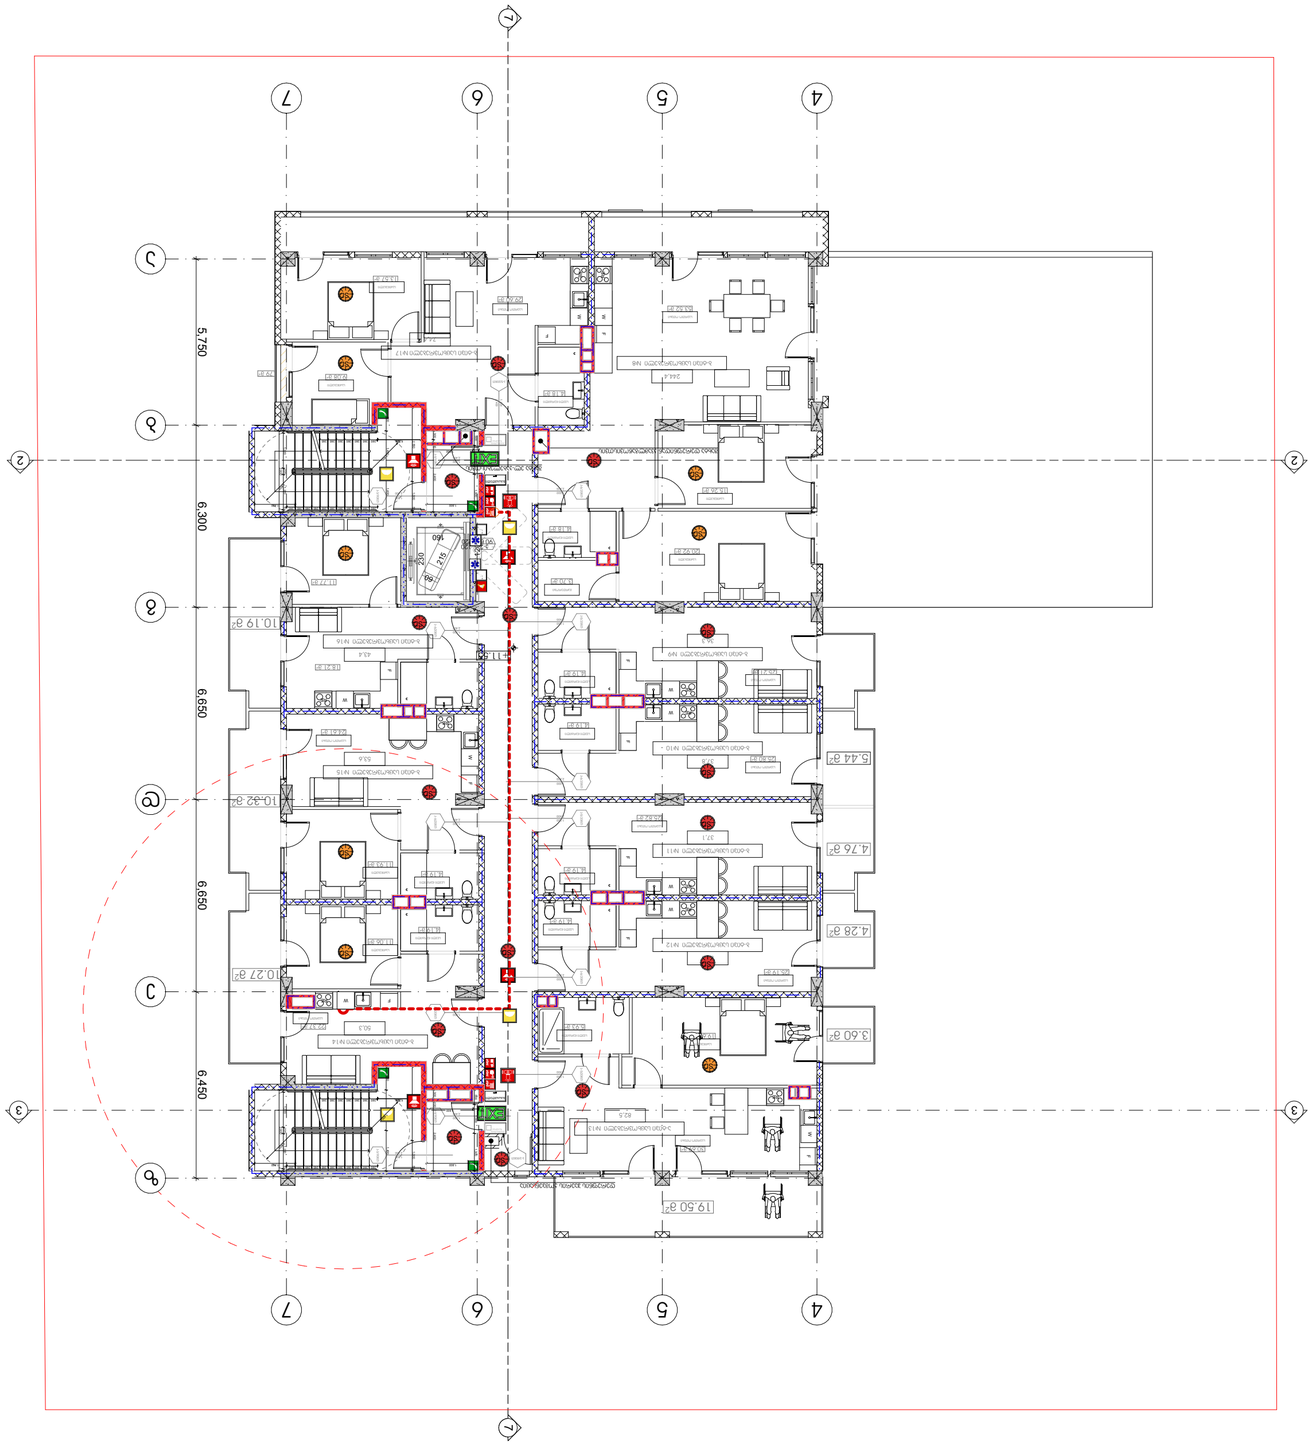

















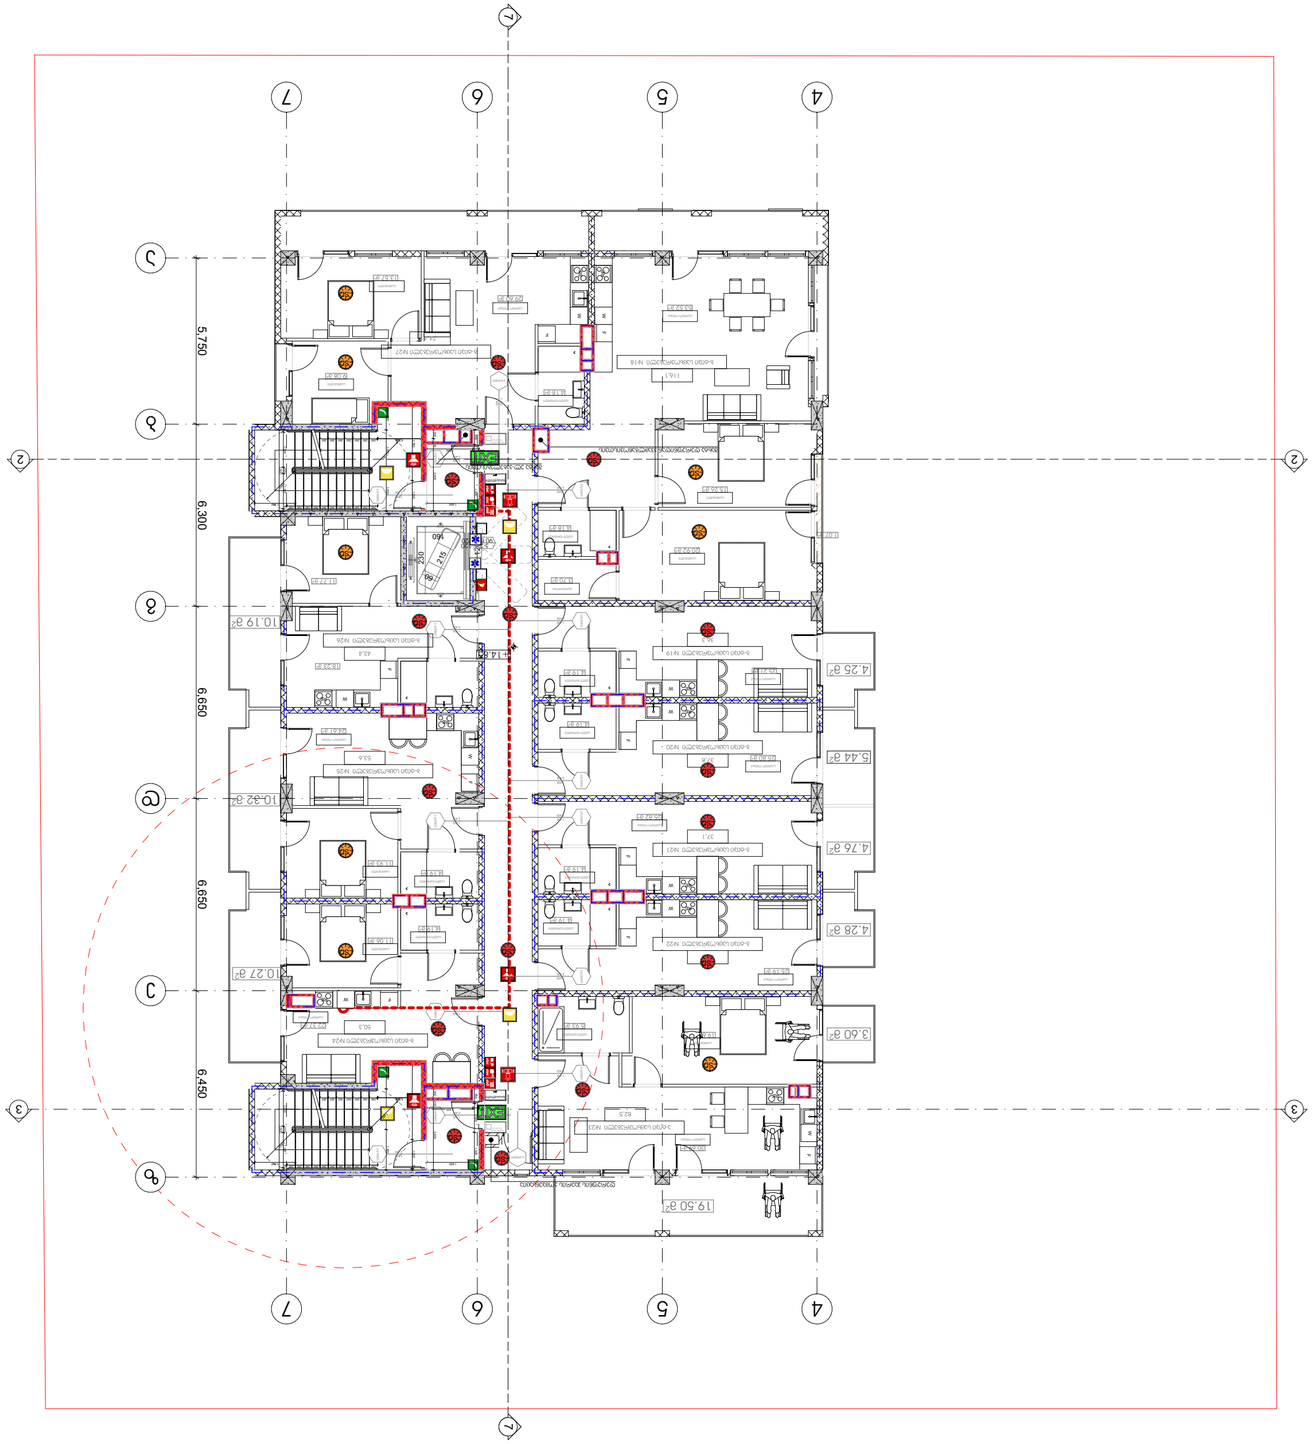


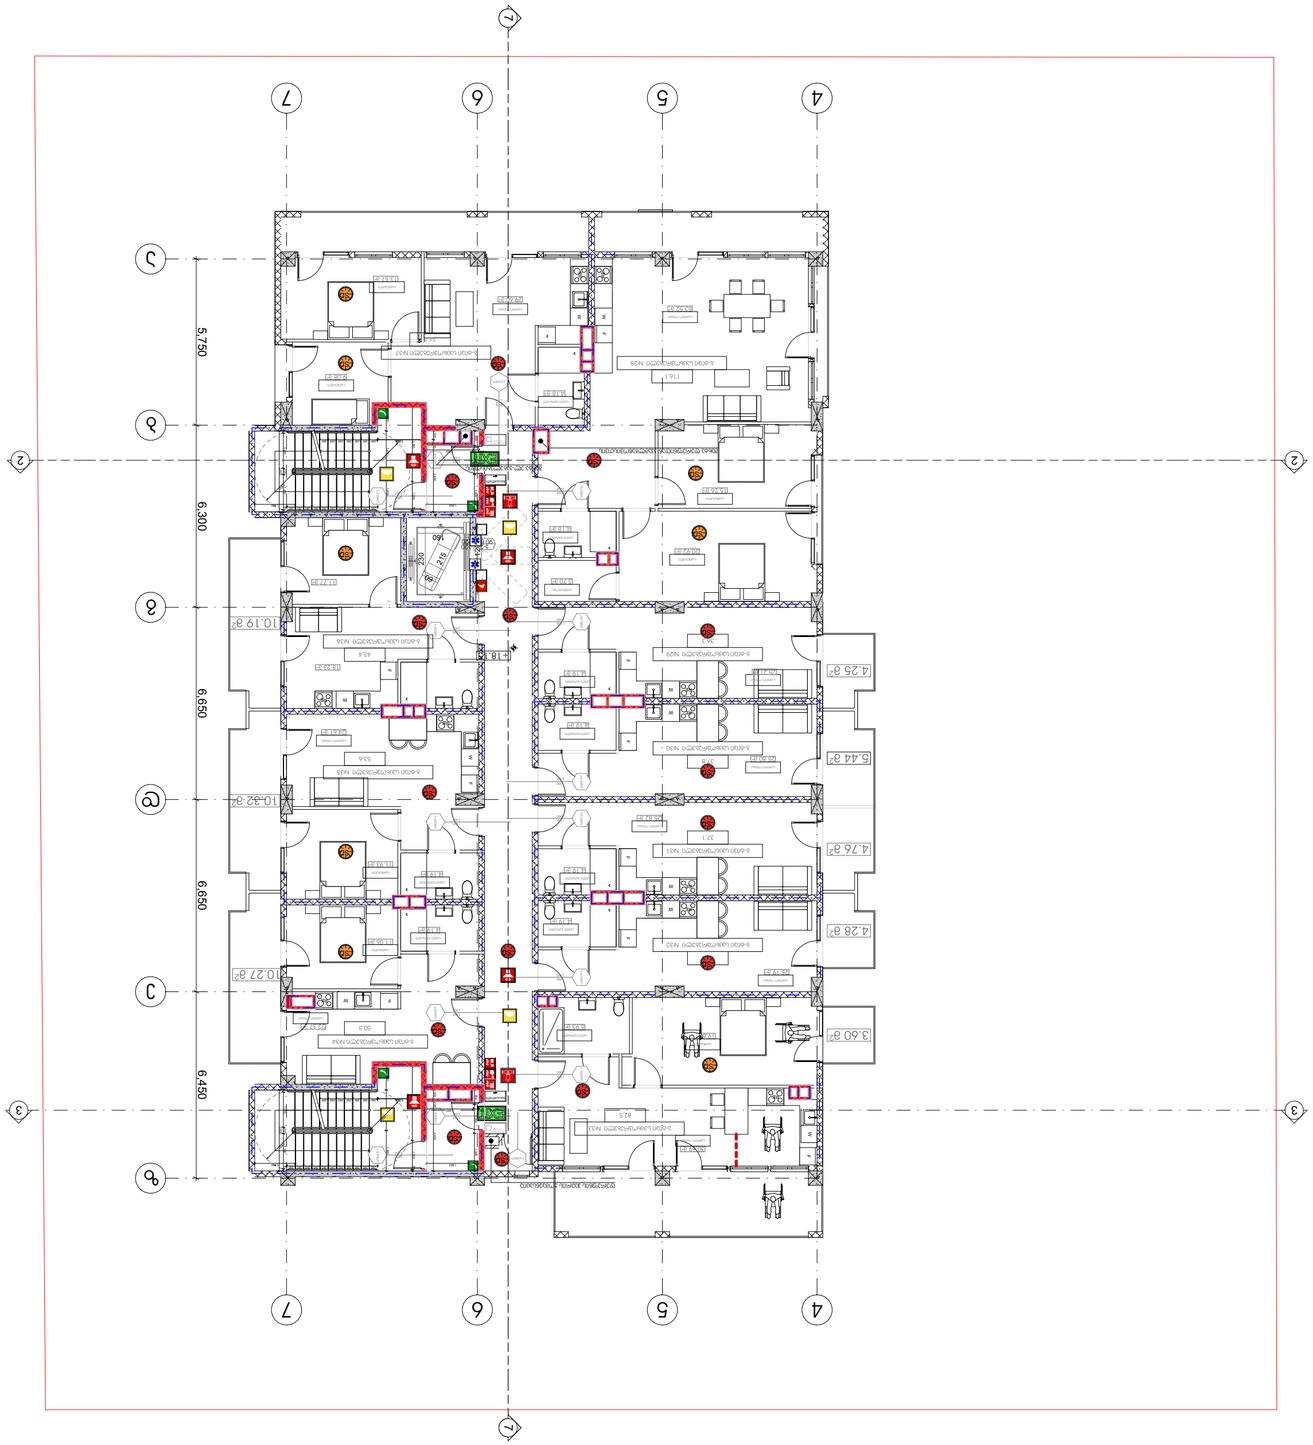


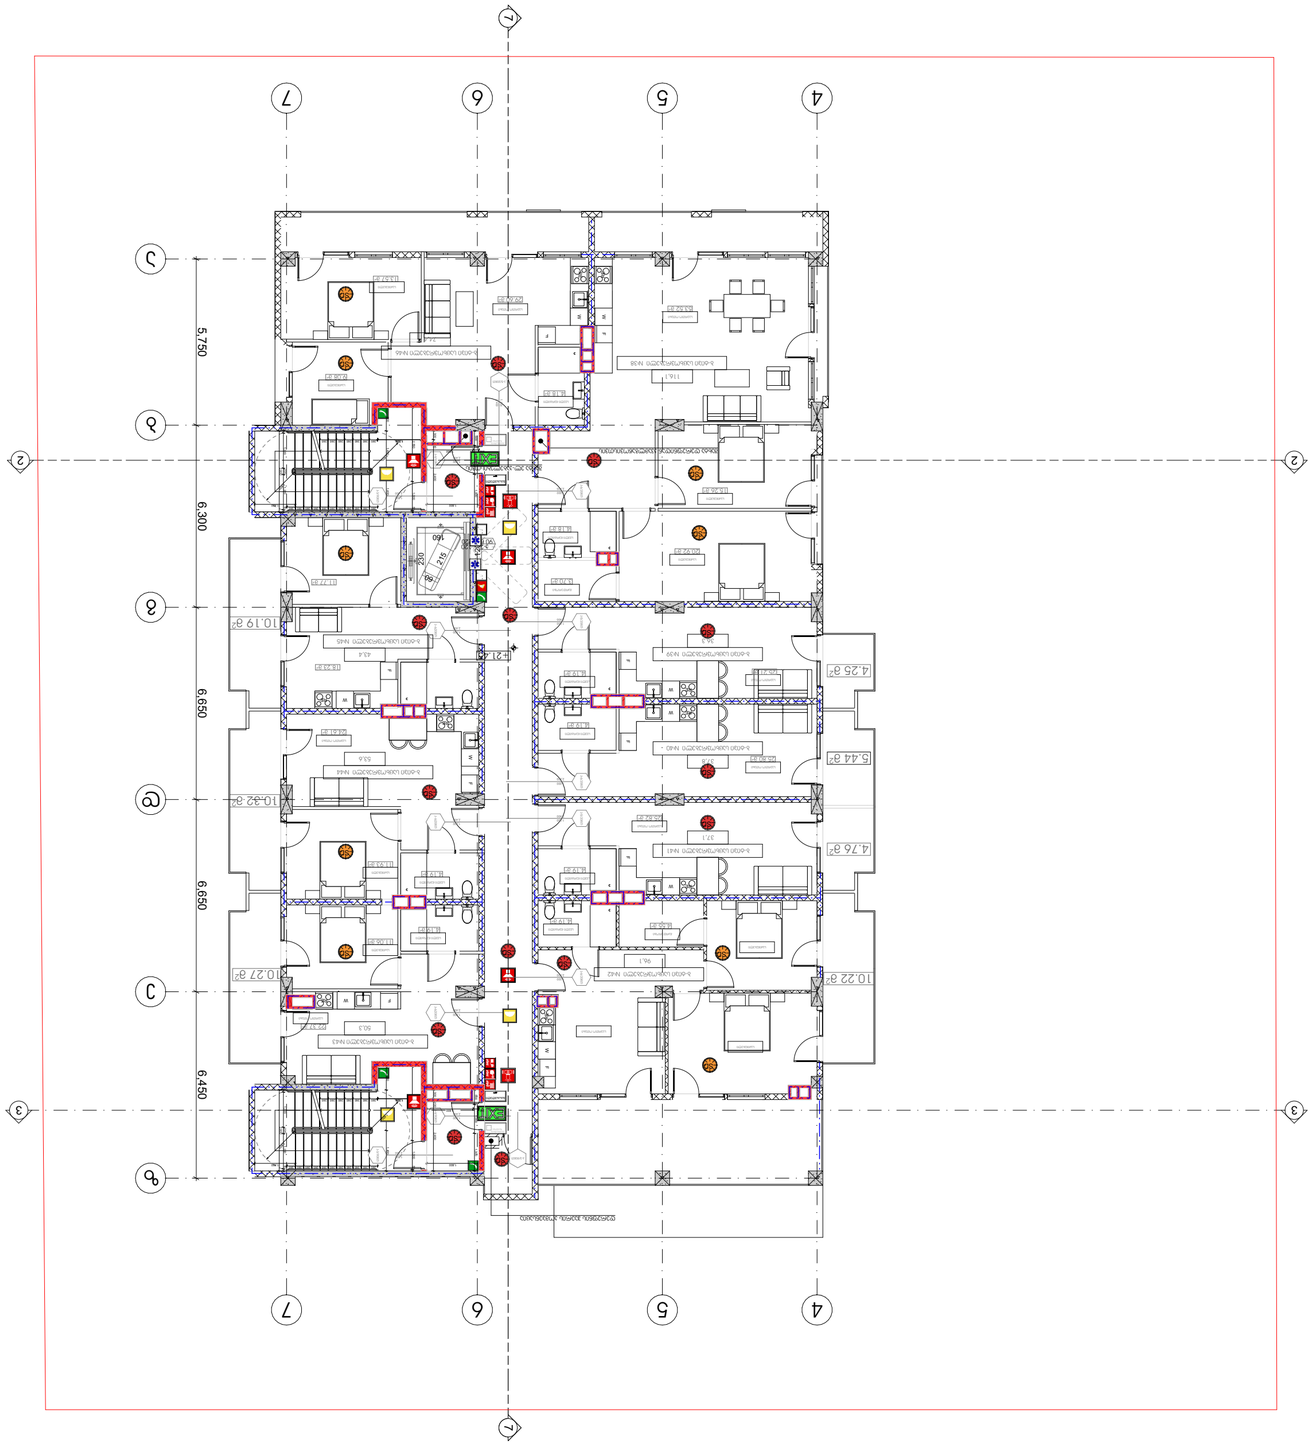


















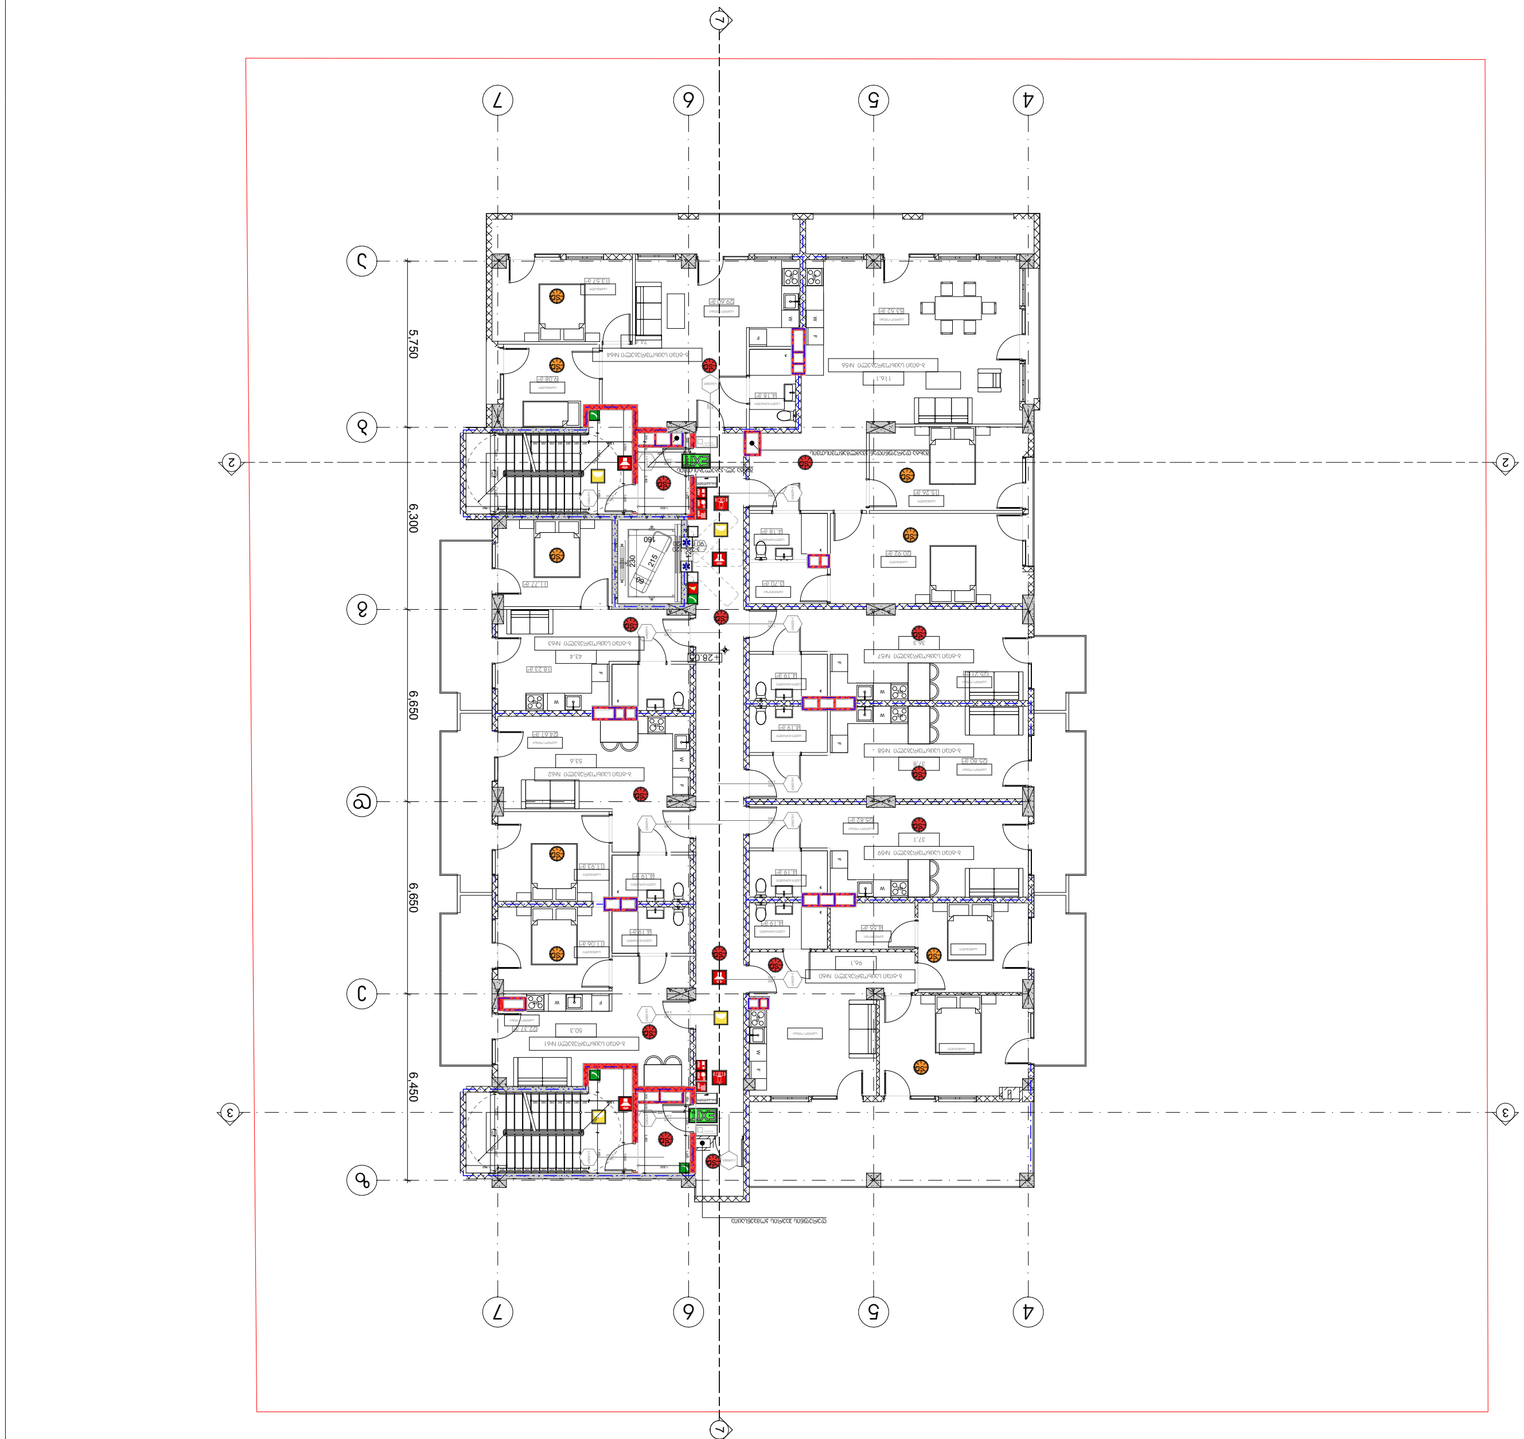






















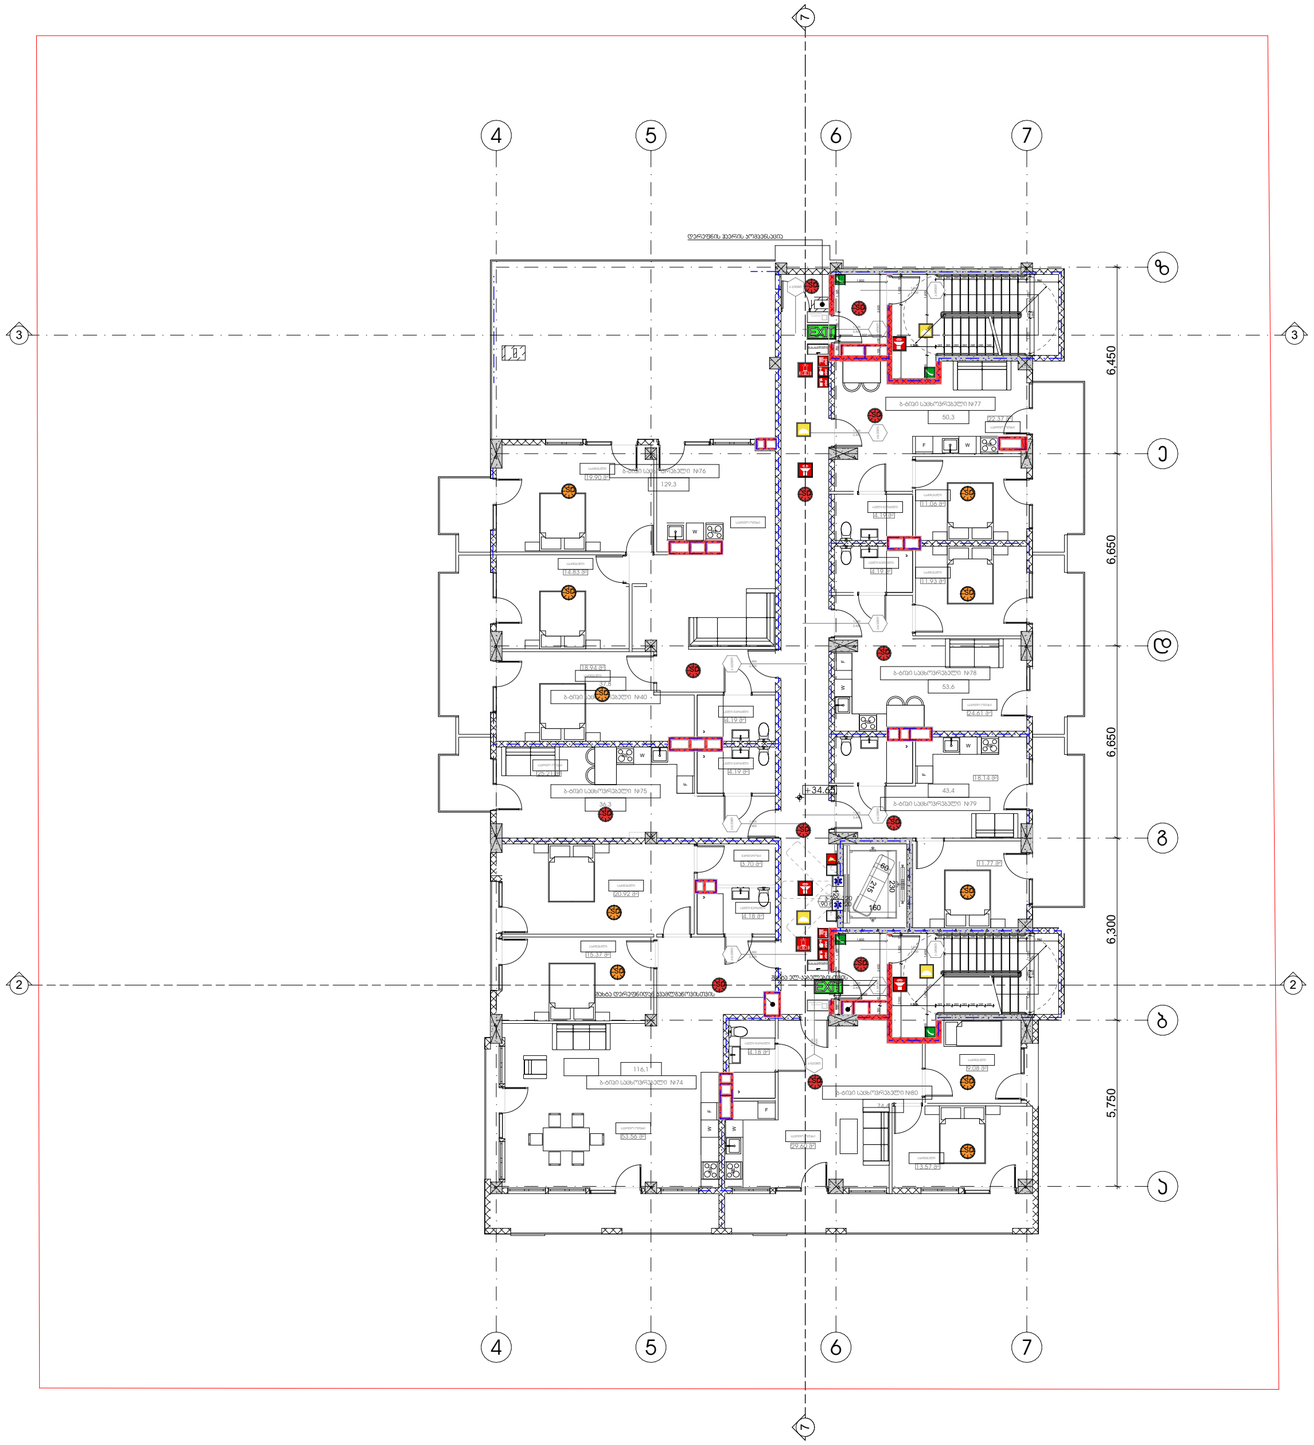

პროექტის სახელწოდება

მრავალფუნქციური კომპლექსი დიდ დიღომში

სტადია	პროექტის შეთანხმება
თარიღი	20.04.2020

პირობითი აღნიშვნები

1	ჭრილის ხაზი
+36.00 11 სართული	იატაკის საკორექტო ნიშნული
	სართულიანობა
	საკადასტრო საზღვარი

შენიშვნები

ობიექტის მისამართი

ქ. თბილისი, დიღომი (ს.კ №01.72.14.014.434)

დამკვეთი

ზაზა იჩქიტიძე

პრ. ავტორი / შემსრულებელი	გიორგი	ვარდოსანიძე
	გიორგი	ცუცქირიძე

ფორმატი	მასშტაბი	ლოდი	გვერდი
A3	1:150		54

ფასადის დეტალი

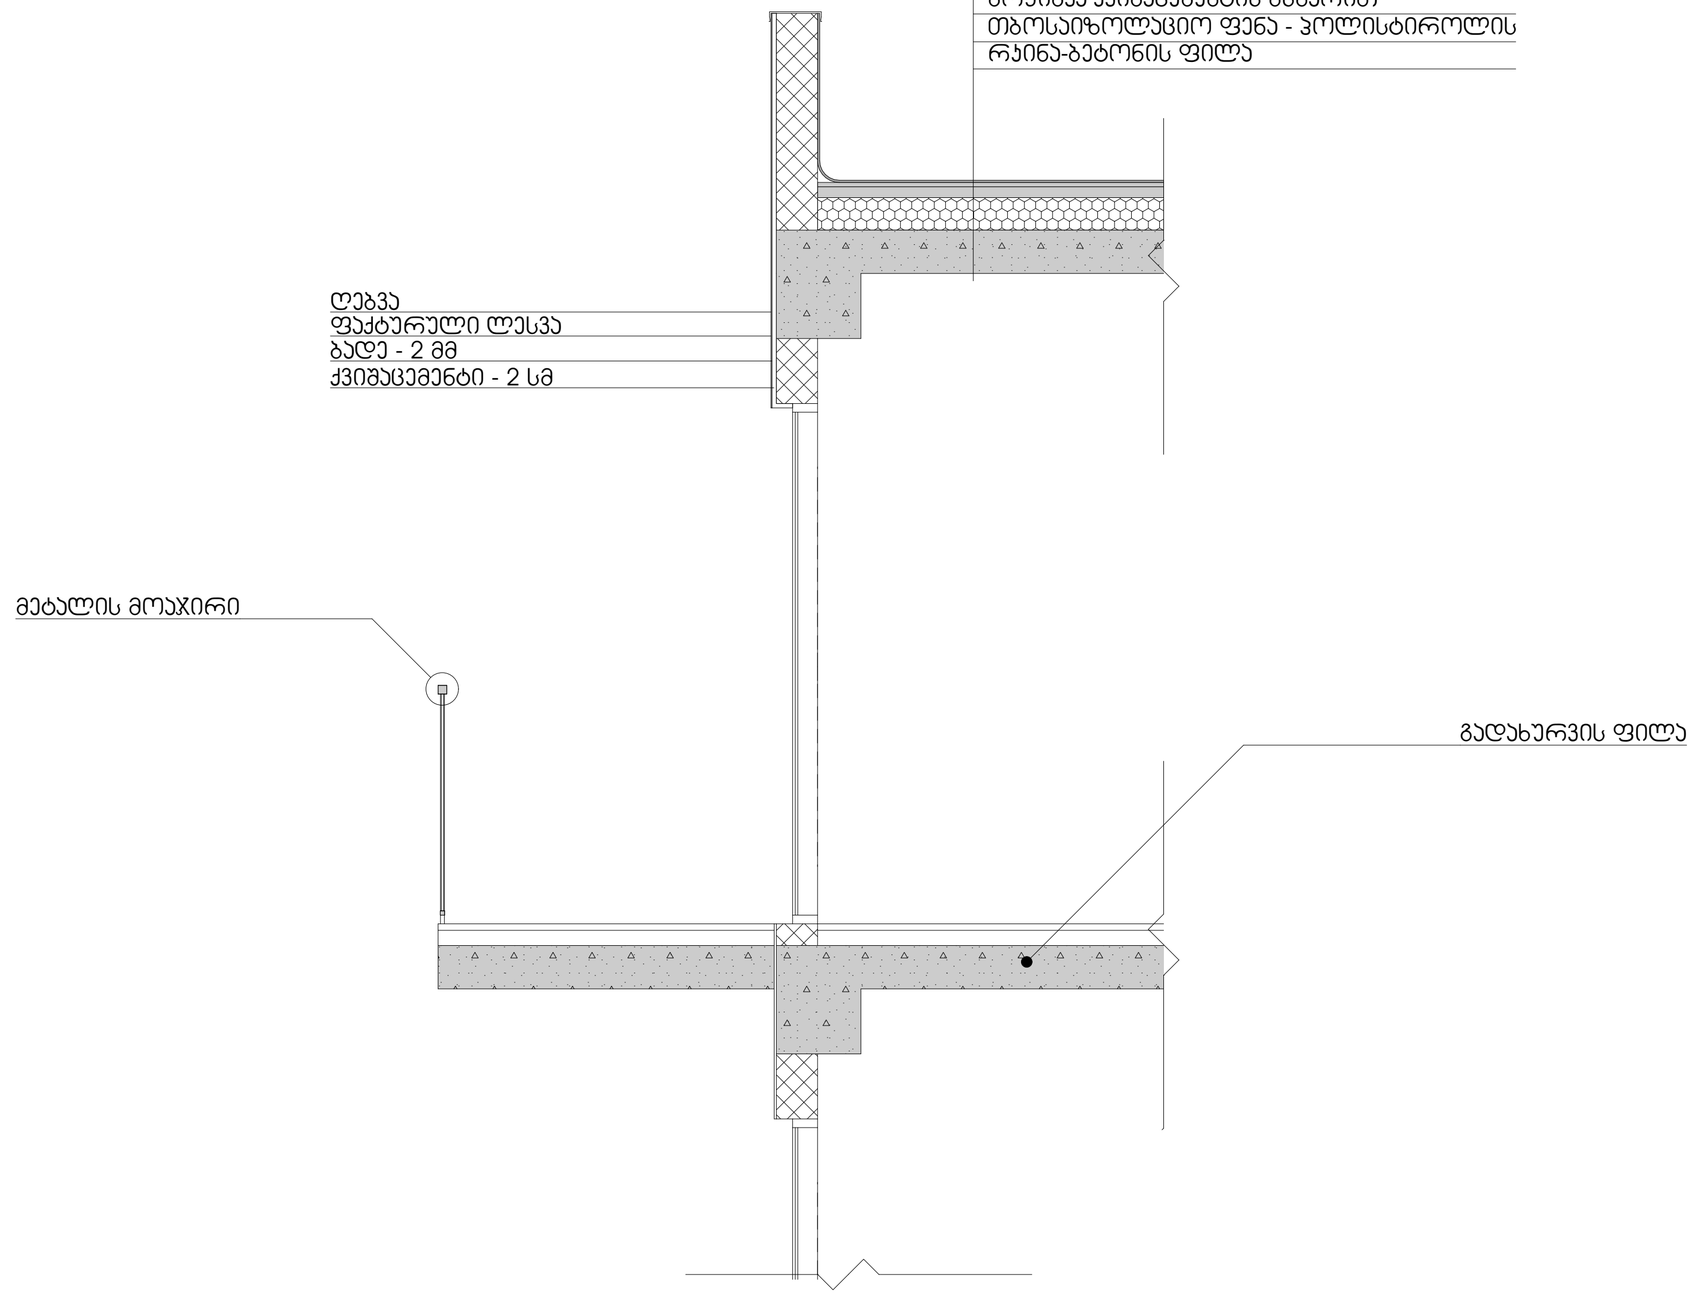

პროექტის სახელწოდება
მრავალფუნქციური კომპლექსი დიდ დიღომში

სტადია	პროექტის შეთანხმება
თარიღი	20.04.2020

პირობითი აღნიშვნები

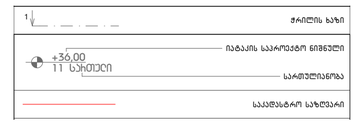

შენიშვნები

ობიექტის მისამართი
ქ. თბილისი, დიდოგი
(ს.კ №01.72.14.014.434)

დამკვეთი
ზაზა იჩქიტიძე

პრ. ავტორი / შემსრულებელი	გიორგი	ვარდოსანიძე
	გიორგი	ცუცქირიძე

ფორმატი	მასშტაბი	ჯოდი	გვერდი
A3	1:20		

გზა-ჯიბე -3.30 ნიშნულზე (ბ-გ ღერძებს შორის)

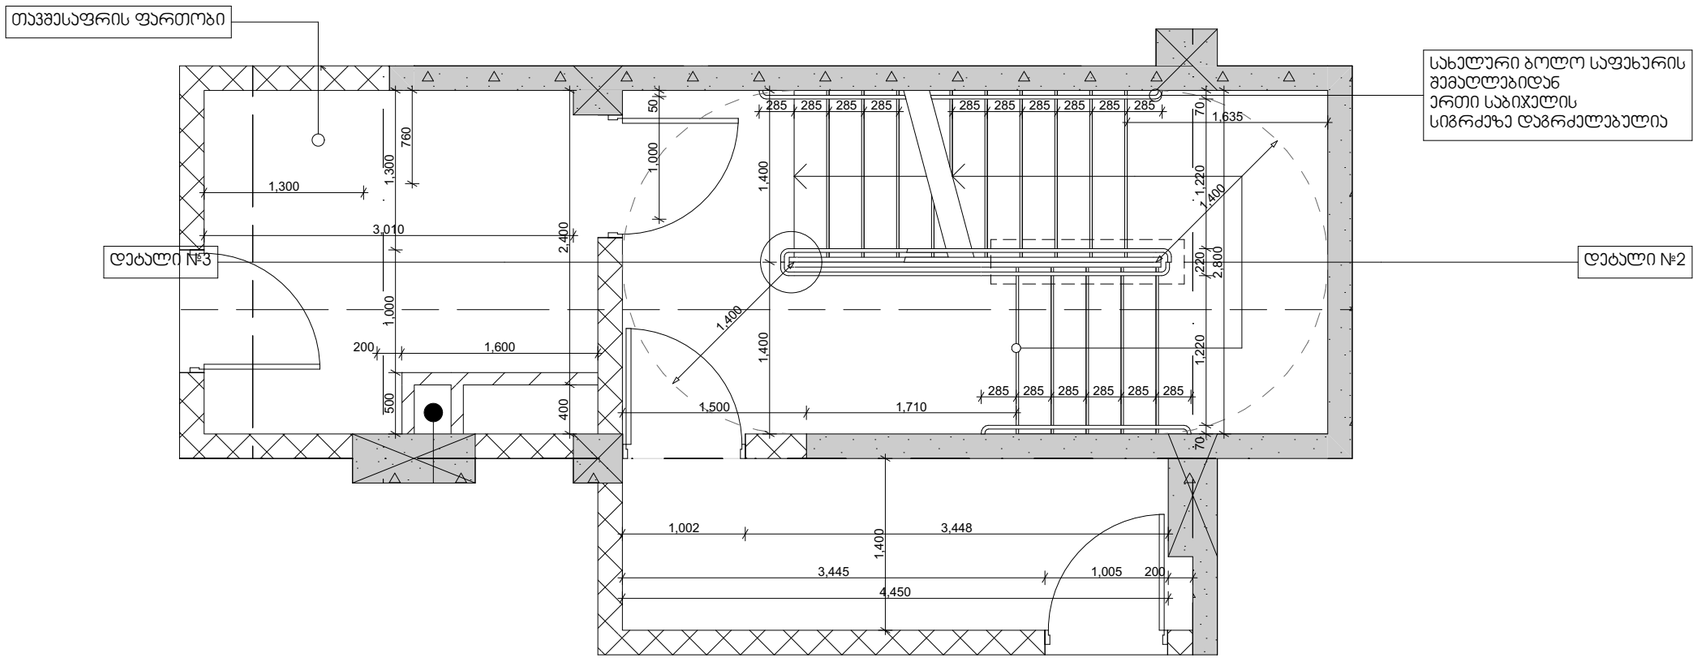

გზა-ჯიბე -3.30 ნიშნულზე (ე-ზ ღერძებს შორის)

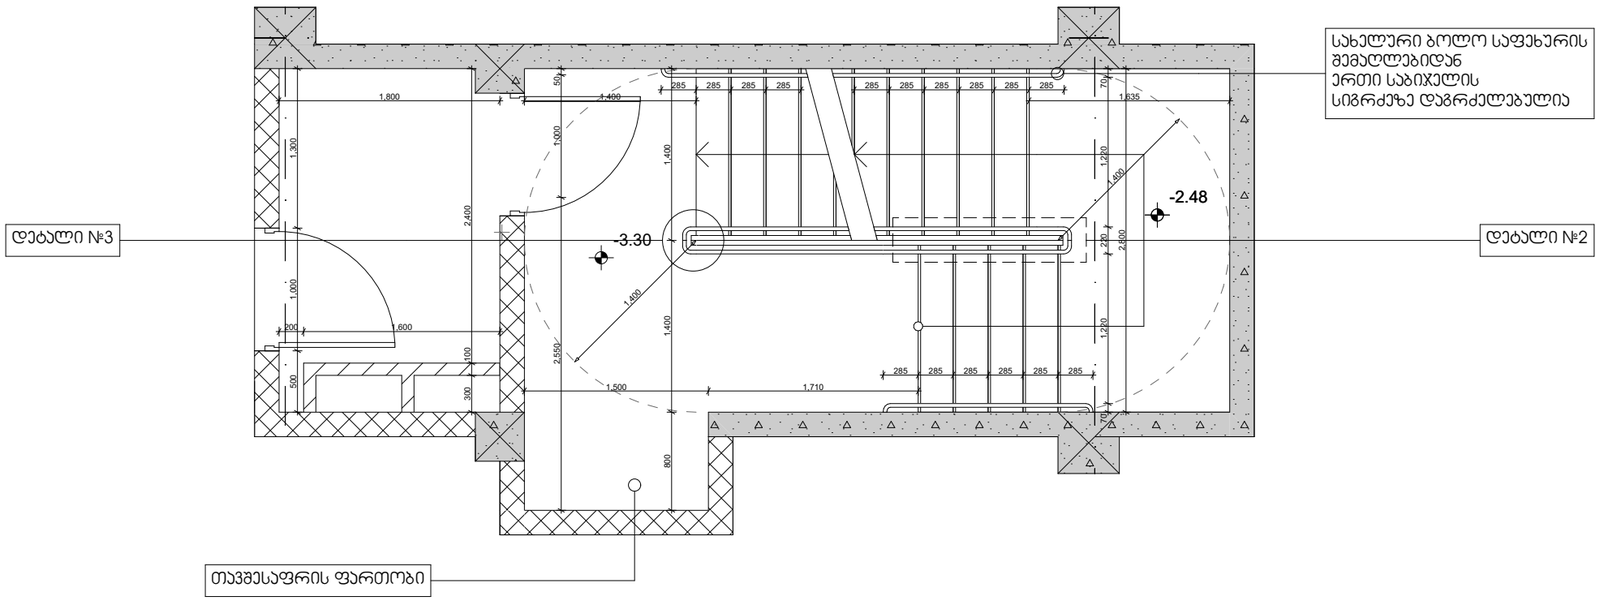

შენიშვნა:
1. ყველა ჯიბის (მათ შორის გარე ჯიბის) ყოველი საფეხურის და საბიჯლის 40 მმ სავალ ნაწილს, რომელიც იზომება საფეხურის ნაშვერიდან თარაზულად, ექნება ერთგვაროვანი ფერის მქრქალ ზედაპირი, რომელიც საფეხურის ერთი ჯიდიდან საფეხურის მეორე ჯიდამდეა.
2. მისაწვდომი გზა-ჯიბის საზღვრებში იატაკის ზედაპირები იქნება მდგრადი, მყარი და არასრიალა.
3. ჯიბის საფეხურების განსხვავებული მონიშვნა იქნება გამძლე.
4. ჯიბის სახელურების ზედაპირები არ იქნება ბასრი ან უხეში ელემენტების შემცველი.
5. ჯიბის სახელურები არ იტრიალებს მათი ბუდეების საზღვრებში
6. შენობის გარეთ მდებარე ჯიბის საფეხურები და ბაქნები ისე დაგეგმარდება, რომ სავალ ზედაპირზე წყალი არ დაგროვდება.
7. გასანათებელი საშუალებები უზრუნველყოფს ჯიბეების განათებას, რომელიც გაიზომება საბიჯლების ზედაპირების და ბაქნების ზედაპირების ცენტრში გაზომვისას საფეხურის წინაპირიდან 600მმ-ის საზღვრებში, შემდეგი წესის შესაბამისად:

- არაუმცირეს 11 ლუქსი განათება.
- არაუმცირეს 110 ლუქსი განათება, ჯიბით სარგებლობის დროს.
- ჯიბეების გამოყენებისას 11 ლუქსიდან 110 ლუქსზე გადასვლა შესაძლებელი უნდა იყოს განათების სამართავებით უზრუნველყოფილი ავტომატური, მოძრავი სენსორული ტიპის განათების ჩამრთველებით, რომლებიც შეესაბამება ყველა ქვემოთ ჩამოთვლილს:
- განათების სამართავები აღჭურვილი იქნება საიმედო ოპერაციული სისტემით და შეფასებული იქნება ამ მიზნით გამოყენებისთვის.
- მოძრავი სენსორი გაჭიანურდება დამაყვანებლის მოძრაობით საფეხურებზე ან საფეხურების ბაქნებზე.
- განათების გამააქტიურებლები დაყენებული იქნება არაუმცირეს 15 წუთიანი მოქმედების პერიოდით.
- ჯიბეების გამოყენებისას 11 ლუქსიდან 110 ლუქსზე გადასვლა შესაძლებელი უნდა იყოს განათების სამართავებით უზრუნველყოფილი ავტომატური, მოძრავი სენსორული ტიპის განათების ჩამრთველებით, რომლებიც შეესაბამება ყველა ქვემოთ ჩამოთვლილს.
- გზა-ჯიბის განათება ჩაირთვება ავტომატური სენსორული ჩამრთველებით, ასეთის არსებობის შემთხვევაში, ისე, რომ შესასვლელში მდებარე ბაქნზე, შესასვლელში მდებარე ბაქნის მოსაზღვრე თითოეულ ჯიბის მარშსა და შესასვლელში მდებარე ბაქნის ზემოთ და ქვემოთ მდებარე ბაქნებზე მე-4 სენტიტით დადგენილი განათებულობის დონე საფეხურის გამოყენებამდე იქნება უზრუნველყოფილი.

პროექტის სახელწოდება

საცხოვრებელი სახლი დიდ დიღომში

სტადია	
თარიღი	

ჰირობითი აღნიშვნები

შენიშვნები

ობიექტის მისამართი

დამკვეთი

საპროექტო ორგანიზაცია

დირექტორი		
პრ. აქტორი / მემსრულებელი		

ნახაზის დასახელება

ჯიბის დეტალები

ფორმატი	მასშტაბი	ჯოდი	გვერდი
A3	1:50		55

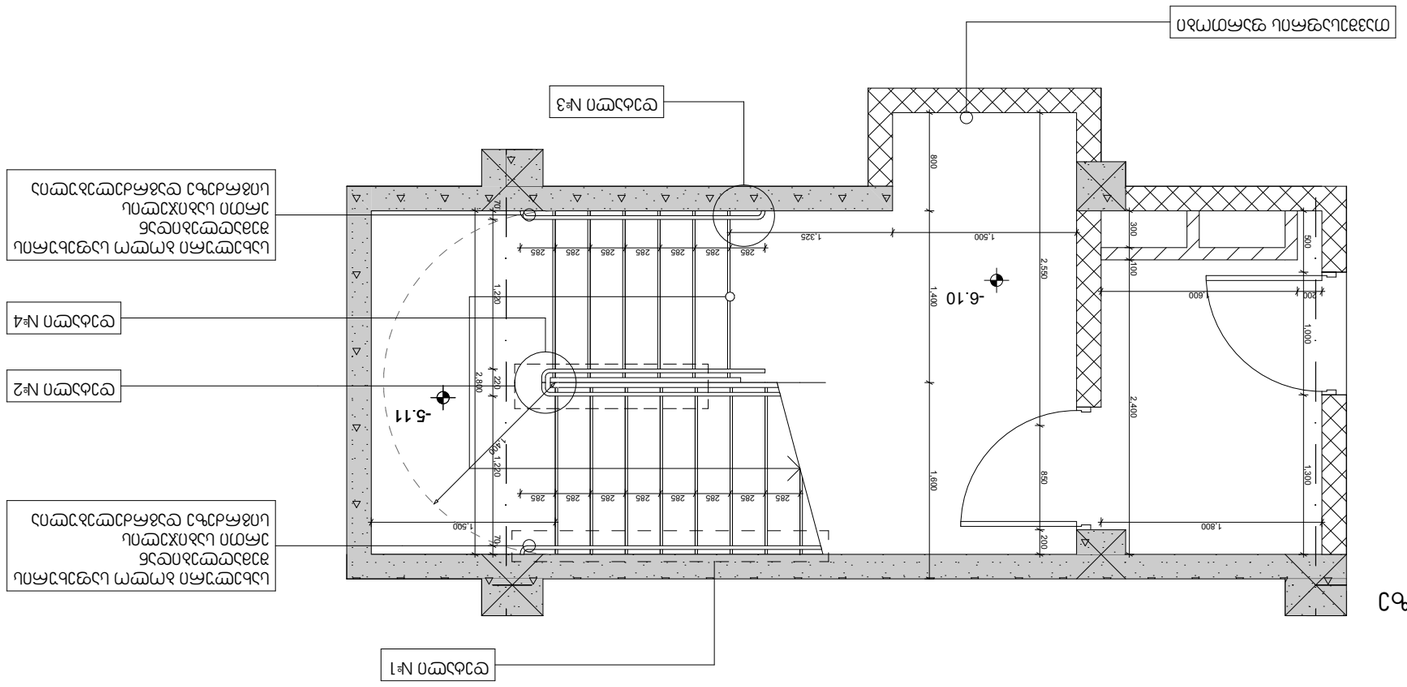






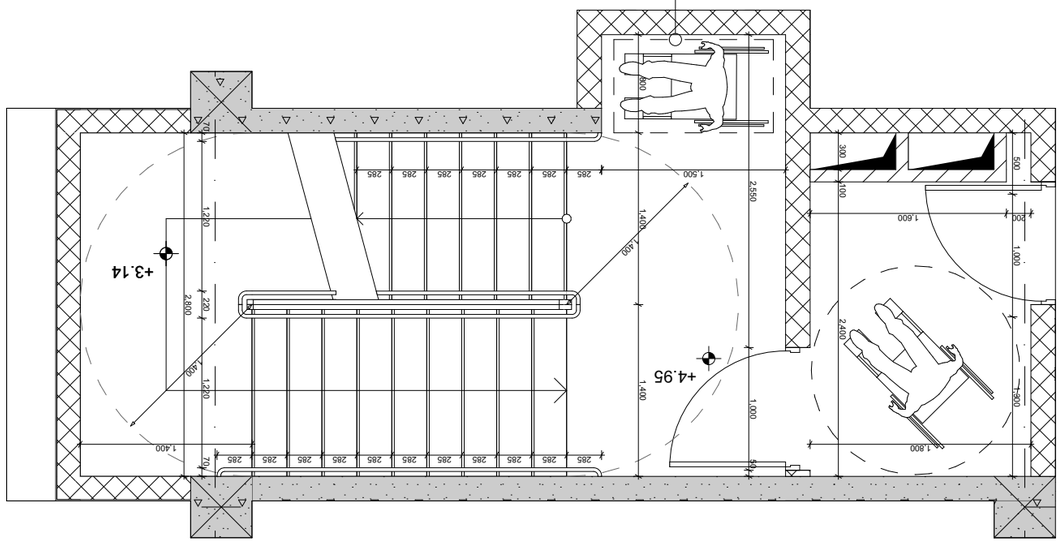



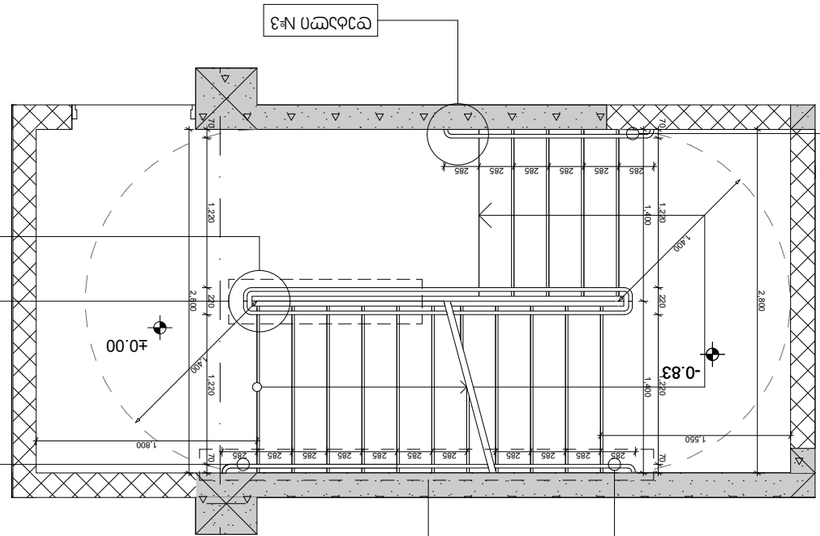




გზა-ჯიბე +8,25 ნიშნულზე

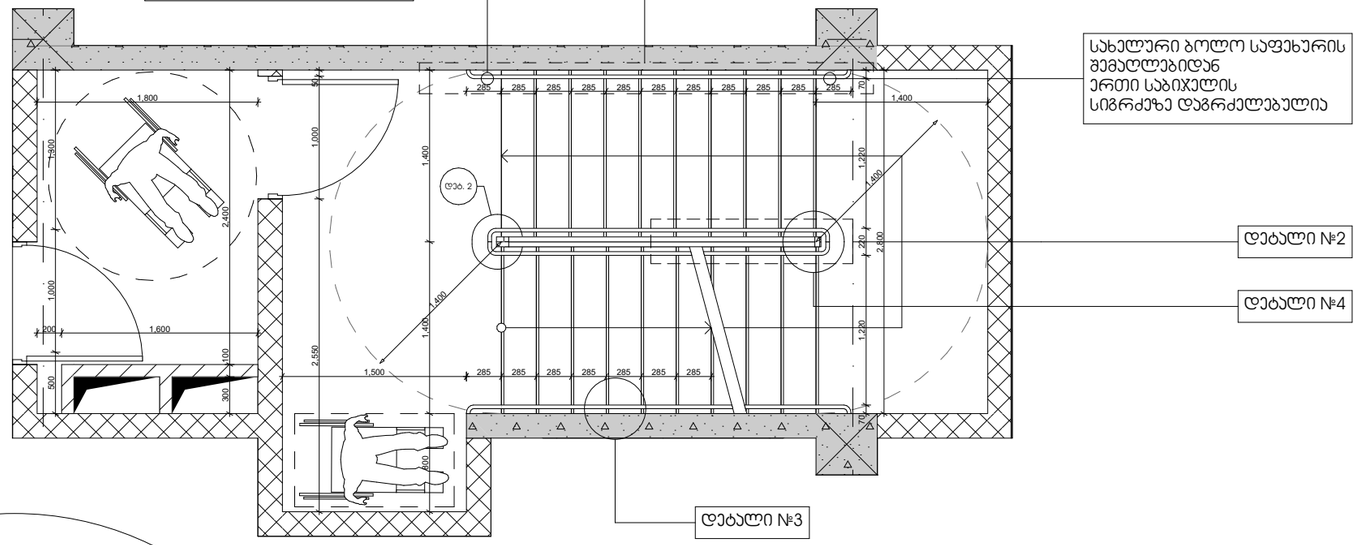

დეტ. 1
1:50

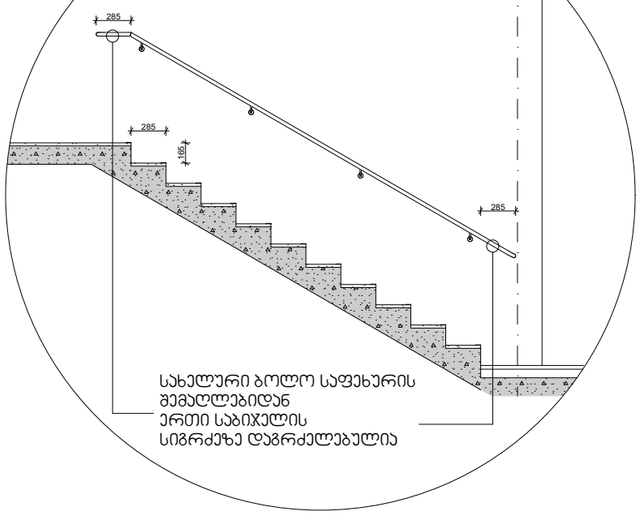

დეტ. 2
1:10

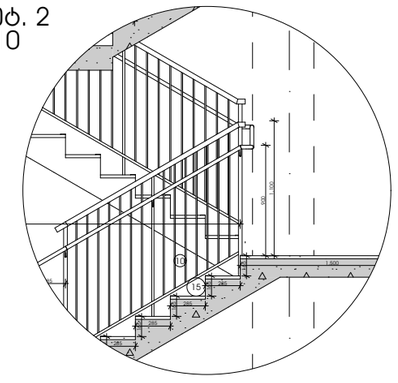

დეტ. 3
1:10

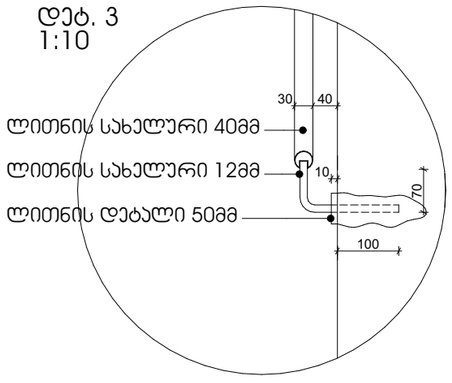

აივნის მოაჯირი
1:50

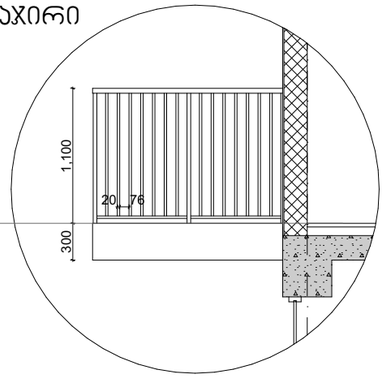

დეტ. 4
1:10

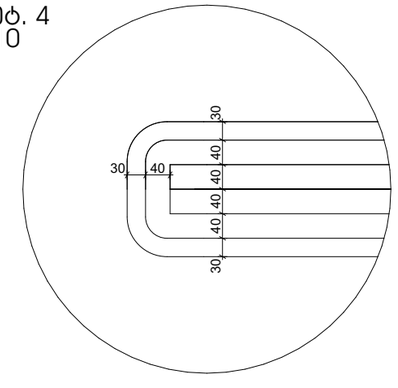

დეტ. 4
1:10

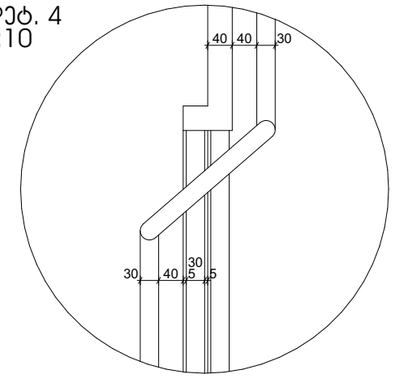

შენიშვნა:
1. ყველა ჯიბის (მათ შორის გარე ჯიბის) ყოველი საფეხურის და საბიჯელის 40 მმ სავალ ნაწილს, რომელიც იზომება საფხურის ნაშვერიდან თარაზულად, ექნება ერთგვაროვანი ფერის მქრქალ ზედაპირი, რომელიც საფეხურის ერთი ჯიდიდან საფეხურის მეორე ჯიდამდეა.
2. მისაწვდომი გზა-ჯიბის საზღვრებში იატაკის ზედაპირები იქნება მდგრადი, მყარი და არასრიალა.
3. ჯიბის საფეხურების განსხვავებული მონიშვნა იქნება გამძლე.
4. ჯიბის სახელურების ზედაპირები არ იქნება ბასრი ან უხეში ელემენტების შემცველი.
5. ჯიბის სახელურები არ იტრიალებს მათი ბუდეების საზღვრებში
6. შენობის გარეთ მდებარე ჯიბის საფეხურები და ბაქნები ისე დაგეგმარდება, რომ სავალ ზედაპირზე წყალი არ დაგროვდეა.
7. გასანათებელი საშუალებები უზრუნველყოფს ჯიბეების განათებას, რომელიც გაიზომება საბიჯელების ზედაპირების და ბაქნების ზედაპირების ცენტრში გაზომვისას საფეხურის წინაპირიდან 600მმ-ის საზღვრებში, შემდეგი წესის შესაბამისად:
- არაუმცირეს 11 ლუქსი განათება.
- არაუმცირეს 110 ლუქსი განათება, ჯიბით სარგებლობის დროს.
- ჯიბეების გამოყენებისას 11 ლუქსიდან 110 ლუქსზე გადასვლა შესაძლებელი უნდა იყოს განათების სამართავებით უზრუნველყოფილი ავტომატური, მოძრავი სენსორული ტიპის განათების ჩამრთველებით, რომლებიც შეესაბამება ყველა ქვემოთ ჩამოთვლილს:
- განათების სამართავები აღჭურვილი იქნება საიმედო ოპერაციული სისტემით და შეფასებული იქნება ამ მიზნით გამოყენებისთვის.
- მოძრავი სენსორი გაქტიურდება დამჯავებლის მოძრაობით საფეხურებზე ან საფეხურების ბაქნებზე.
- განათების გამააქტიურებლები დაყენებული იქნება არაუმცირეს 15 წუთიანი მოქმედების პერიოდით.
- ჯიბეების გამოყენებისას 11 ლუქსიდან 110 ლუქსზე გადასვლა შესაძლებელი უნდა იყოს განათების სამართავებით უზრუნველყოფილი ავტომატური, მოძრავი სენსორული ტიპის განათების ჩამრთველებით, რომლებიც შეესაბამება ყველა ქვემოთ ჩამოთვლილს.
- გზა-ჯიბის განათება ჩაირთვება ავტომატური სენსორული ჩამრთველებით, ასეთის არსებობის შემთხვევაში, ისე, რომ შესასვლელში მდებარე ბაქანზე, შესასვლელში მდებარე ბაქნის მოსაზღვრე თითოეულ ჯიბის მარშსა და შესასვლელში მდებარე ბაქნის ზემოთ და ქვემოთ მდებარე ბაქნებზე მე-4 პუნქტით დადგენილი განათებულობის დონე საფეხურის გამოყენებამდე იქნება უზრუნველყოფილი.

პროექტის სახელწოდება
საცხოვრებელი სახლი დიდ დიღომში

სტადია	
თარიღი	

ჯირობითი აღნიშვნები

შენიშვნები

ობიექტის მისამართი

დამკვეთი

საპროექტო ორგანიზაცია

დირექტორი		
პრ. აქტორი / მშმსრულებელი		

ნახაზის დასახელება
ჯიბის დეტალები

ფორმატი	მასშტაბი	ჯოდი	გვერდი
A3	1:50		6

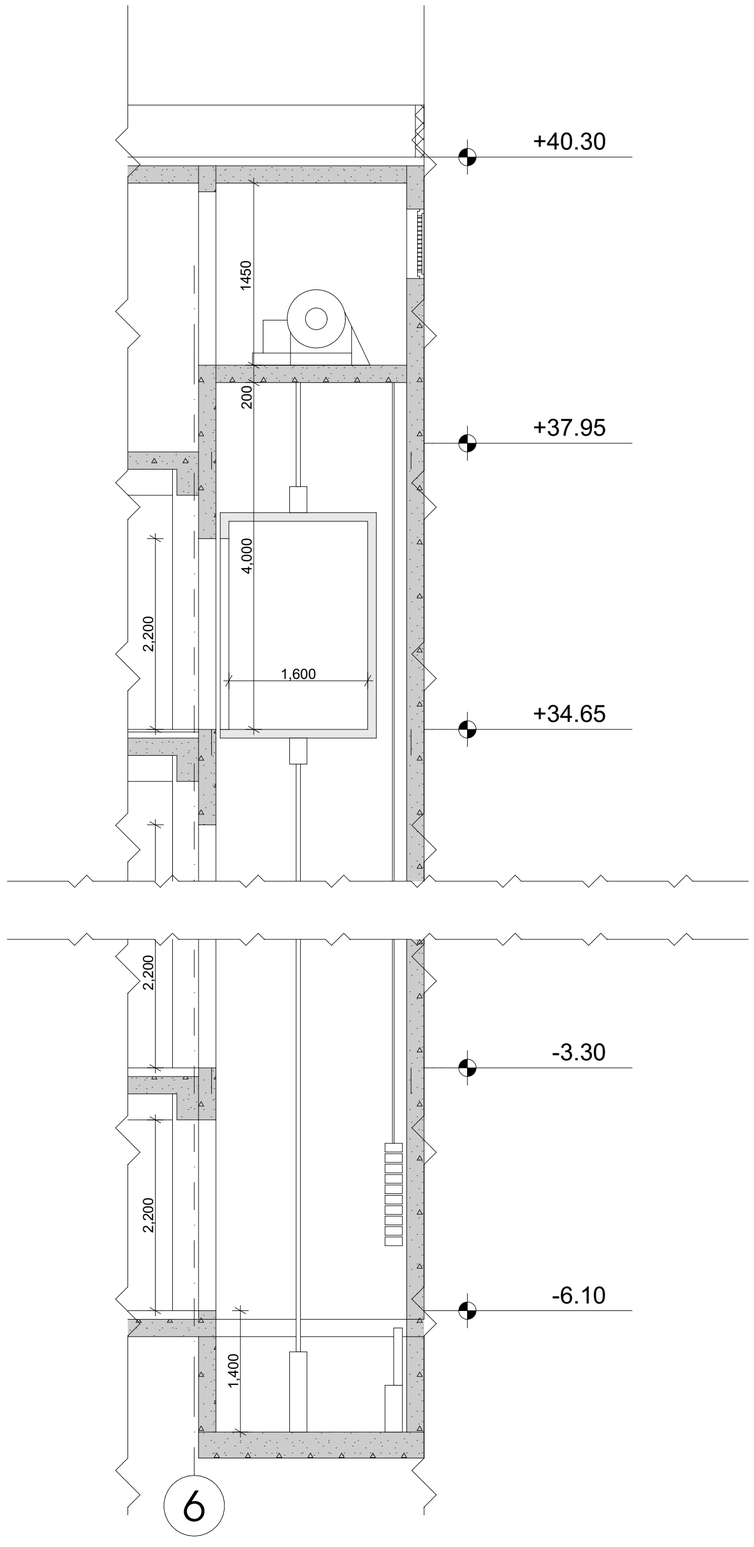

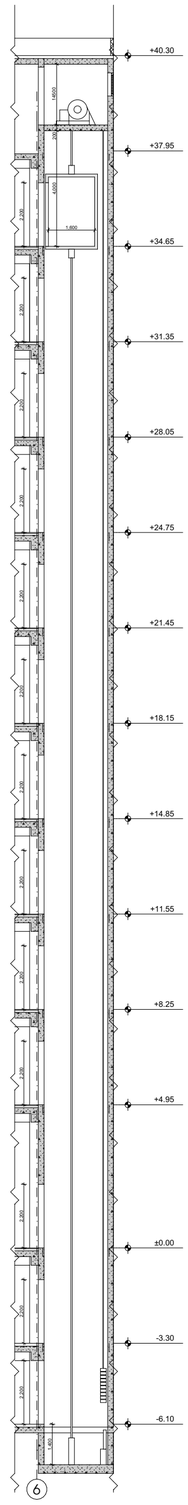

პროექტის სახელწოდება
მრავალფუნქციური კომპლექსი დიდ დიღომში

სტადია	პროექტის შეთანხმება
თარიღი	20.04.2020

პირობითი აღნიშვნები

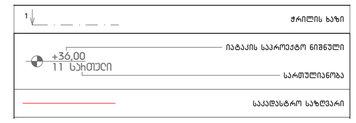

შენიშვნები

ობიექტის მისამართი
ქ. თბილისი, დიდოგი
(ს.კ №01.72.14.014.434)

დამკვეთი
ზაზა იჩქიტიძე

პრ. ავტორი / შემსრულებელი	გიორგი	ვარდოსანიძე
	გიორგი	ცუცქირიძე

ფორმატი	მასშტაბი	ჯოდი	გვერდი
A3	1:150, 1:50		

გზა-კიბის ამოსასცნობი ნიშანი, გზა - კიბის საზღვრებში,
დერეფანში გამავალი კარის საკეტის მომიჯნავედ

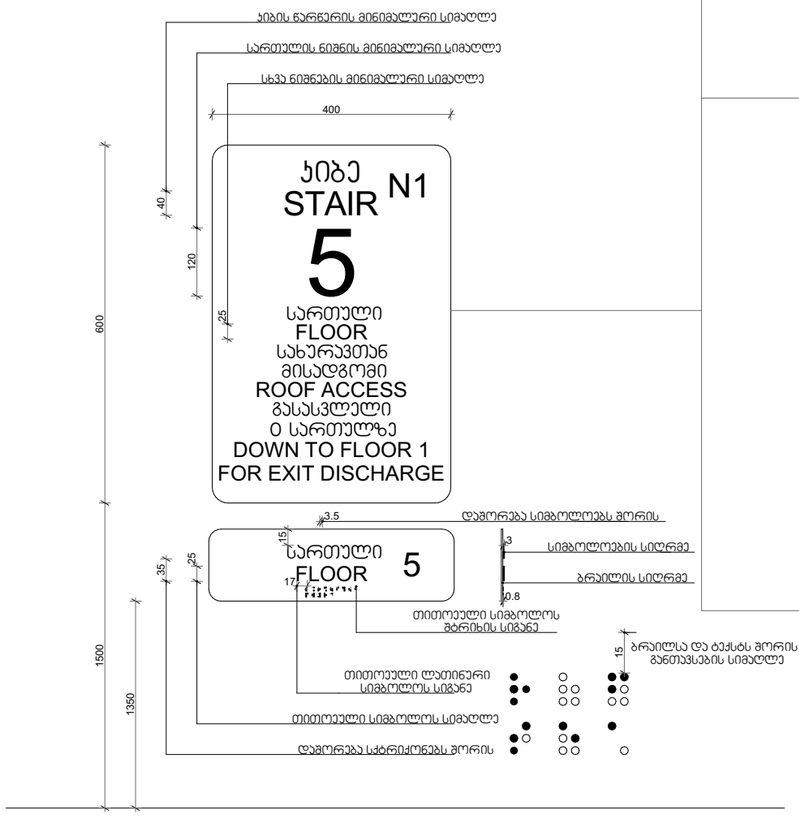

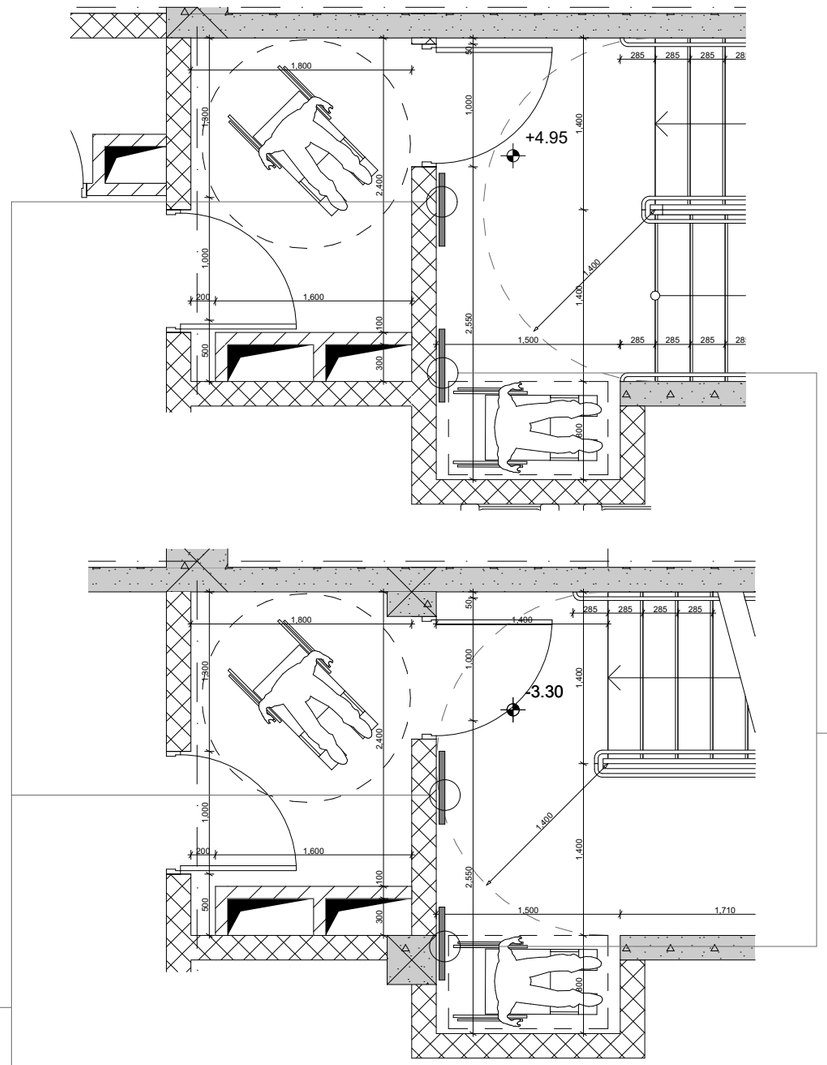

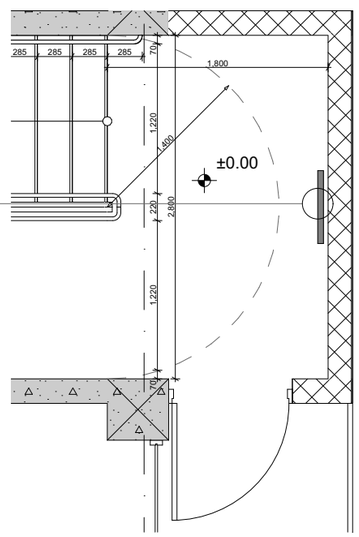

ორმხრივი კავშირის გამოყენების წესები
ნიშანი უნდა გაიკრას თავშესაფრის ფართობთან

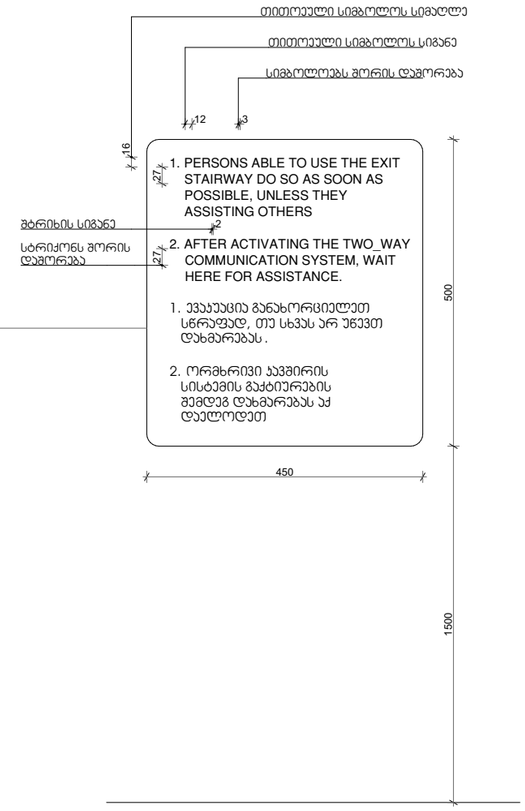

შენიშვნა

სართულის აღმნიშვნელი ნიშანი და ბრაილი
დაკორექტირდეს შესაბამისი სართულის მიხედვით

პროექტის სახელწოდება

საცხოვრებელი სახლი დიდ დიღომში

სტადია	
თარიღი	

პირობითი აღნიშვნები

შენიშვნები

ობიექტის მისამართი

დამკვეთი

საპროექტო ორგანიზაცია

დირექტორი		
პრ. ავტორი / შემსრულებელი		

ნახაზის დასახელება

ფორმატი	მასშტაბი	კოდი	გვერდი
A3	1:50		7

ბასასვლელის ბანათებული ნიშანი

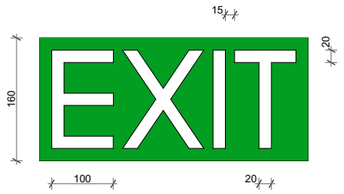

ბანათებული ნიშანი თავშესაფრის ფართობთან მიმავალ ჯაჭვთან

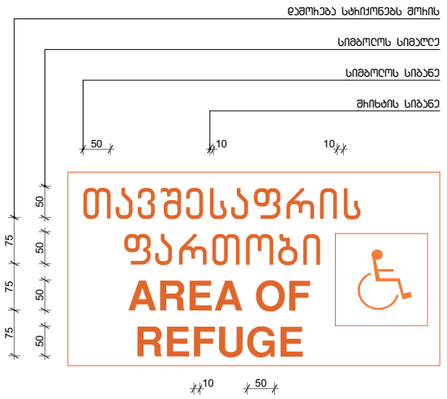

ნიშანი ამობეჭდული სიმბოლოებით და ბრაილით ბზა - ჯიბის შესასვლელებთან და გაჩეთ გამავალ ყველა ჯაჭთან

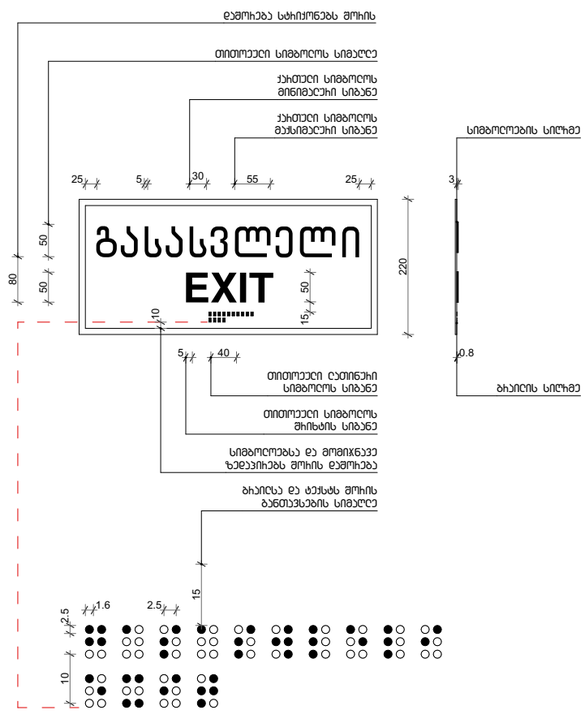

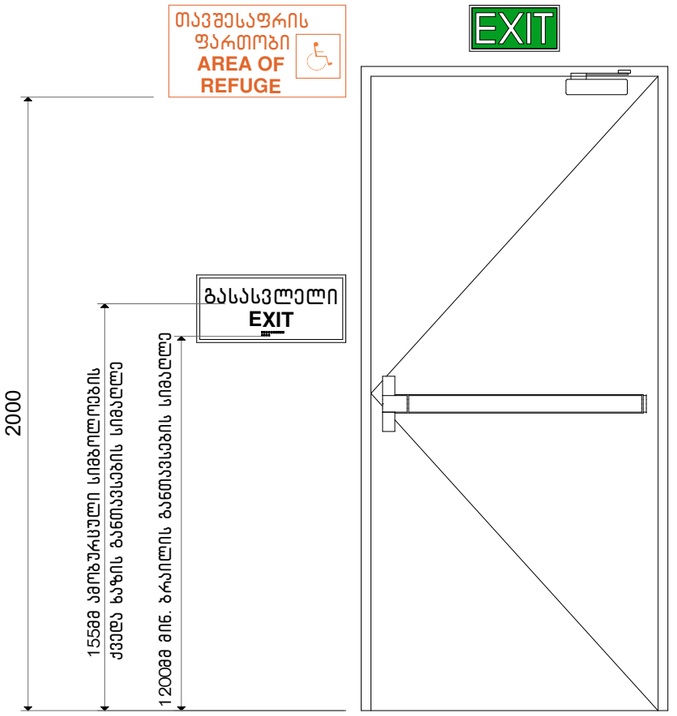

ნიშნების განთავსების არეალები

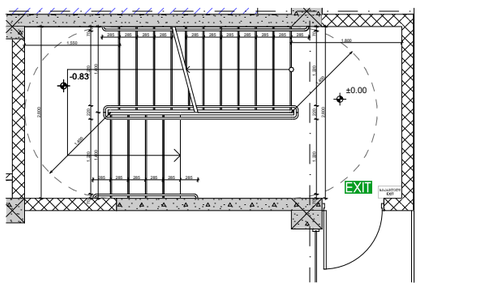

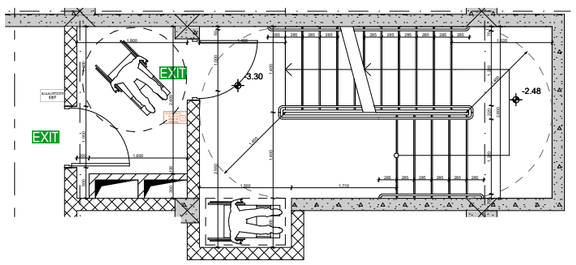

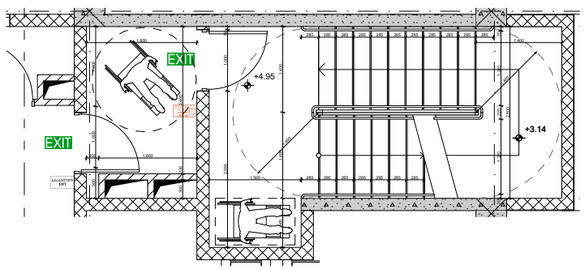

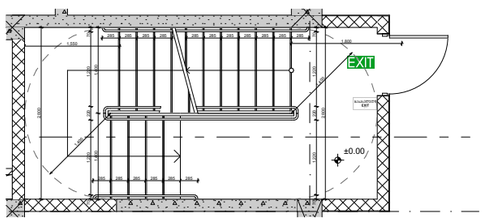

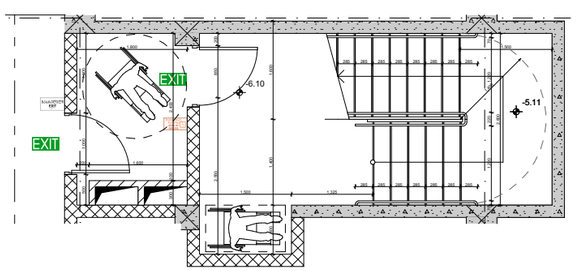

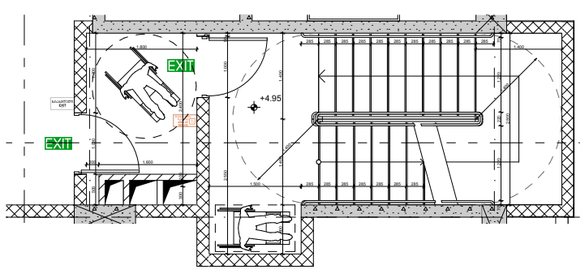

პროექტის სახელწოდება

საცხოვრებელი სახლი დიდ დიღომში

სტადია	
თარიღი	

პირობითი აღნიშვნები

შენიშვნები

ობიექტის მისამართი

დამკვეთი

საპროექტო ორგანიზაცია

დირექტორი		
პრ. აქტორი / შემსრულებელი		

ნახაზის დასახელება

ფორმატი	მასშტაბი	კოდი	გვერდი
A3	1:100		8

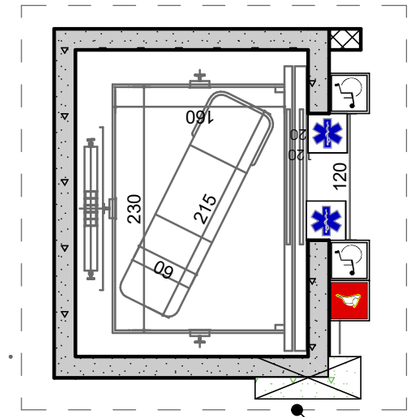



 



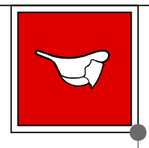






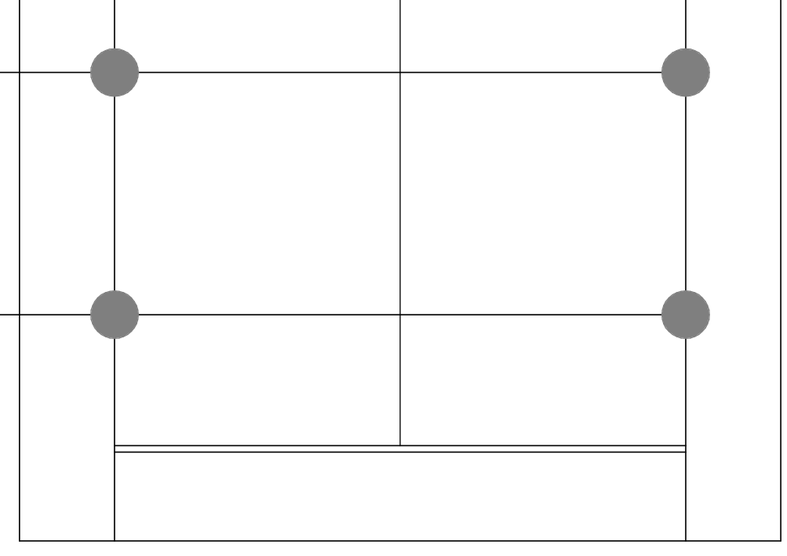





ნიშანი განთავსდება მისაწვდომ ავტოსადგომთან

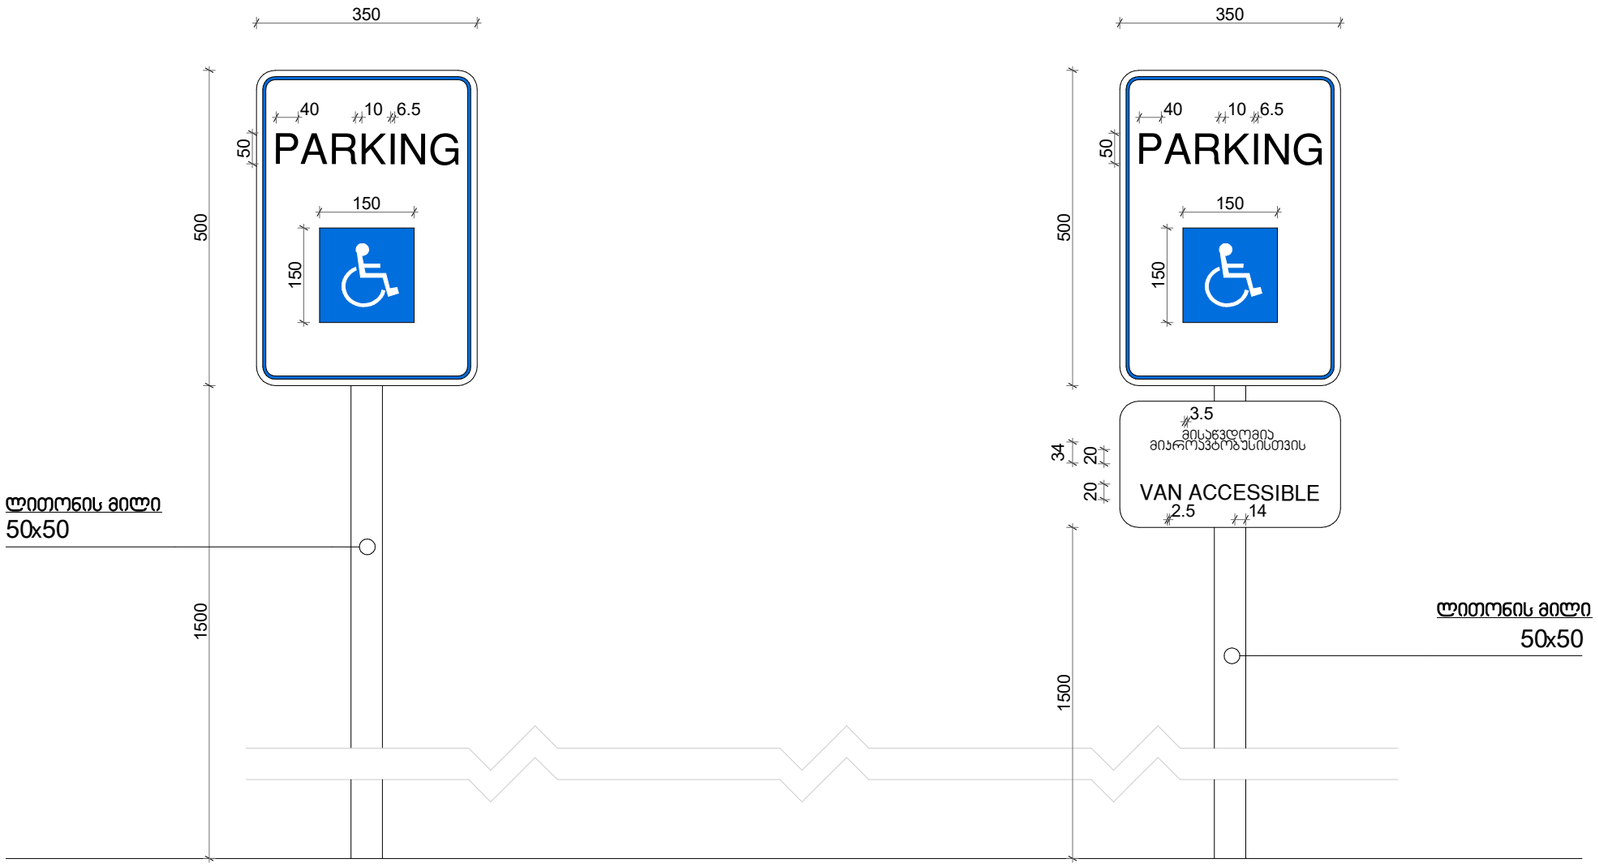

niSani ganTavsdeba misawvdom mikroavtbusis sadgomTan

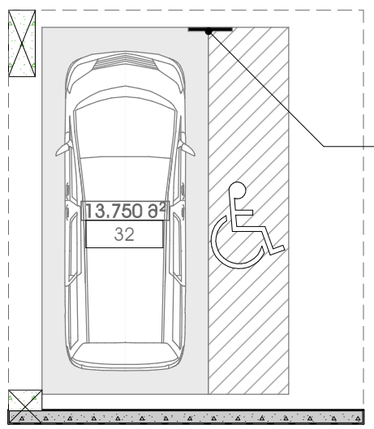

ავტოსადგომზე ნიშნის განთავსების ადგილი


ნიშნები

გეგმა

N

masStabi 1:25

0 1 2 3 4 5

მისაწვდომი ტუალეტი საოფისე ერთეულში ოფისი № 2; 3; 4; 5; 6; 7; 8; 9; 11

ხელსაბანის ადგილმდებარეობა

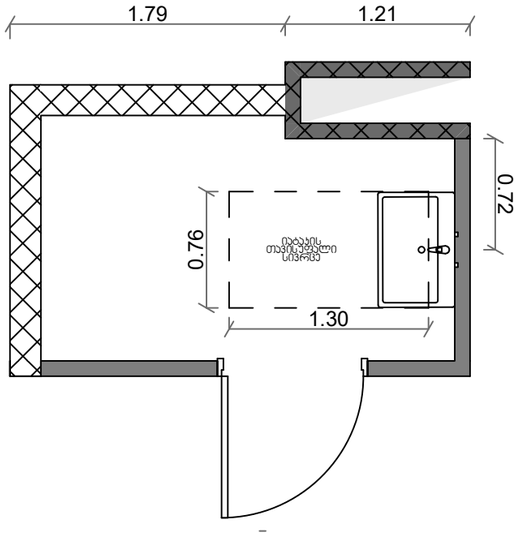

უნიტაზის ადგილმდებარეობა

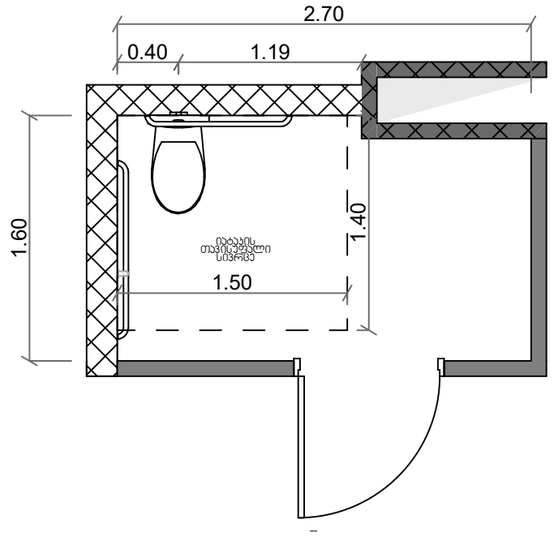

ხელსაბანის სიმაღლე

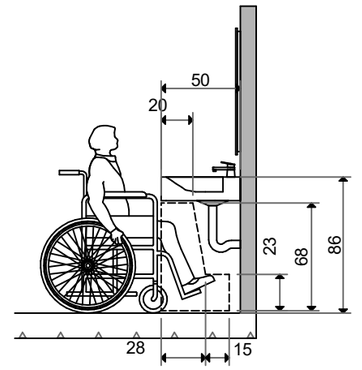

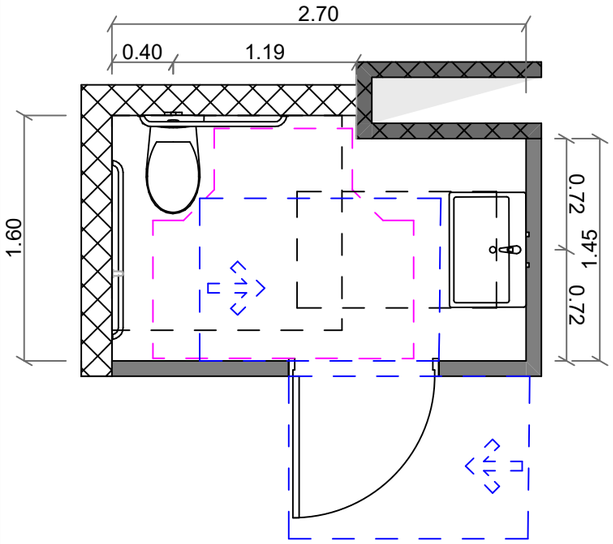

თავისუფალი სივრცე კართან მანევრირებისთვის ანჯამიანი კარი წინიდან მისაწვდომი- მიწოლით გაღება

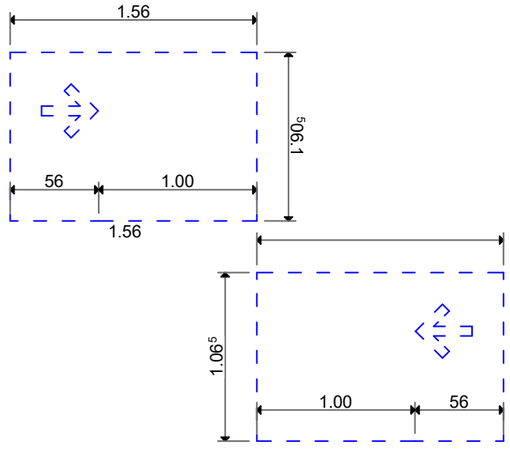

მოსატრიალებელი სივრცე

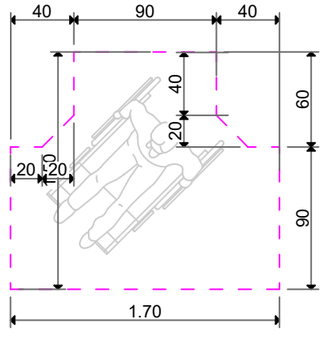

უნიტაზისა და ხელმოსაჯიდი ძელის (საჭიროების შემთხვევაში) მდებარეობა

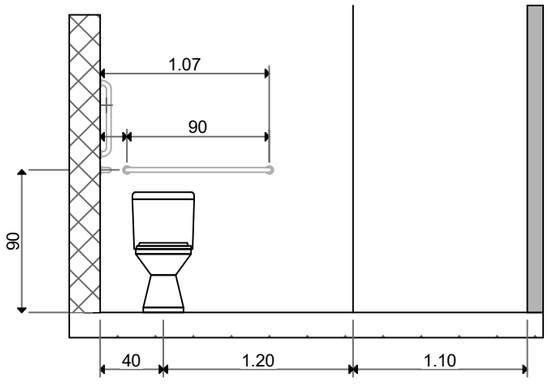

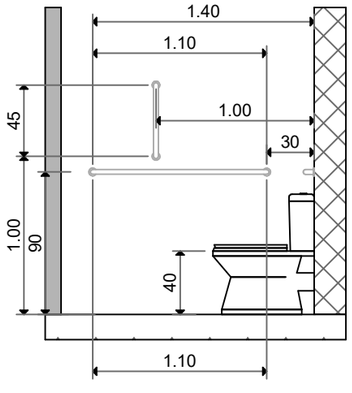

მისაწვდომი ტუალეტი საოფისე ერთეულში სავაჭრო სივრცე №2

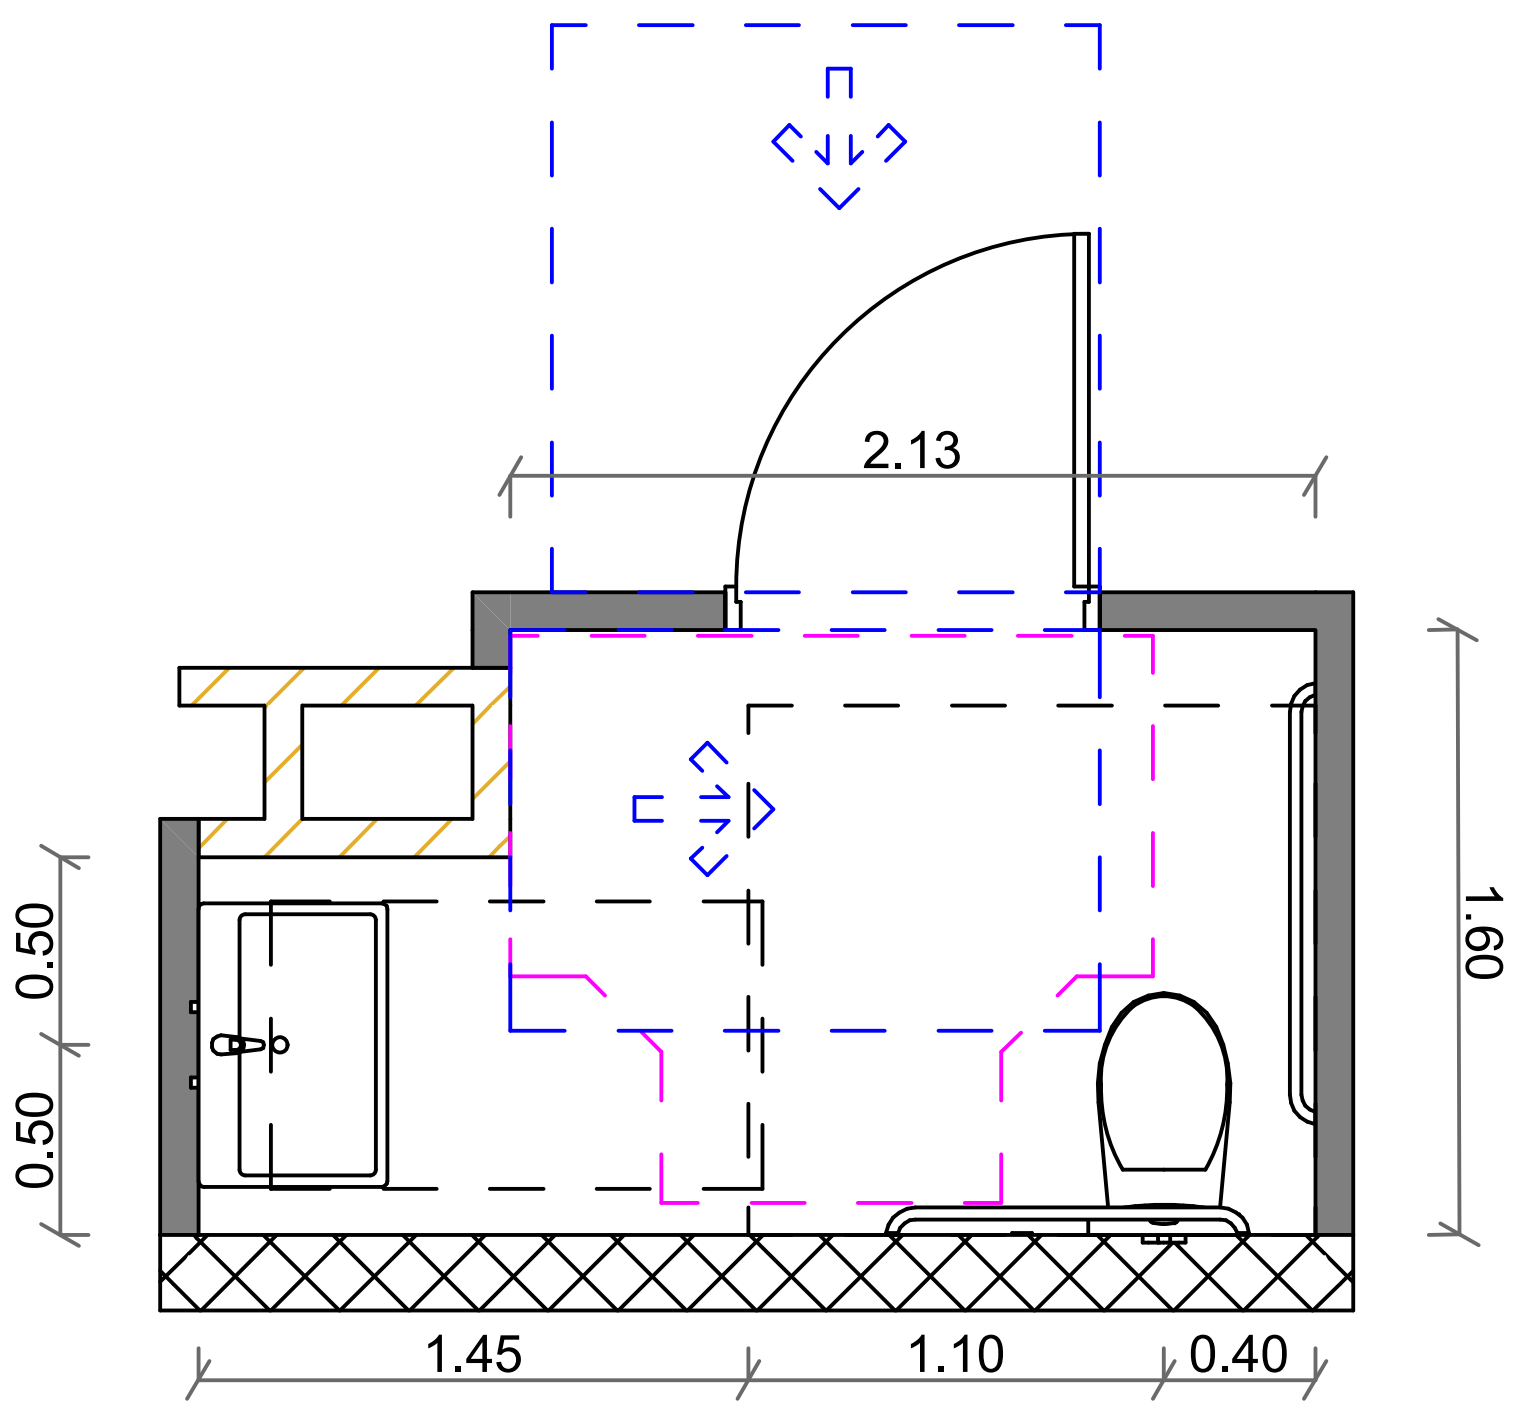

ხელსაბანის ადგილმდებარეობა

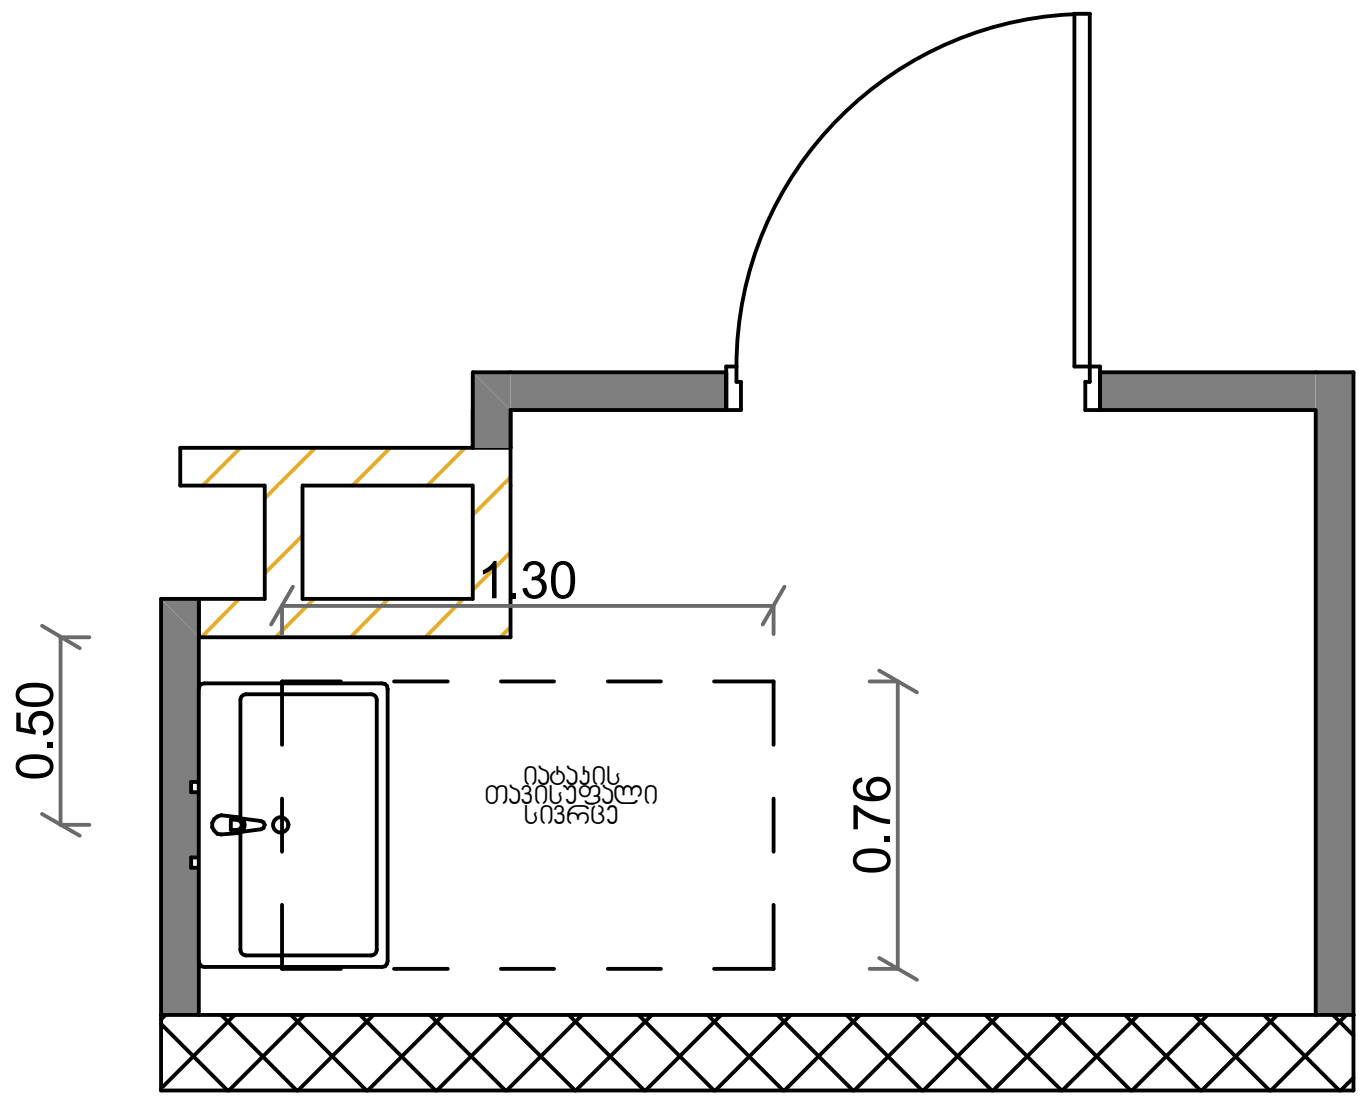

უნიტაზის ადგილმდებარეობა

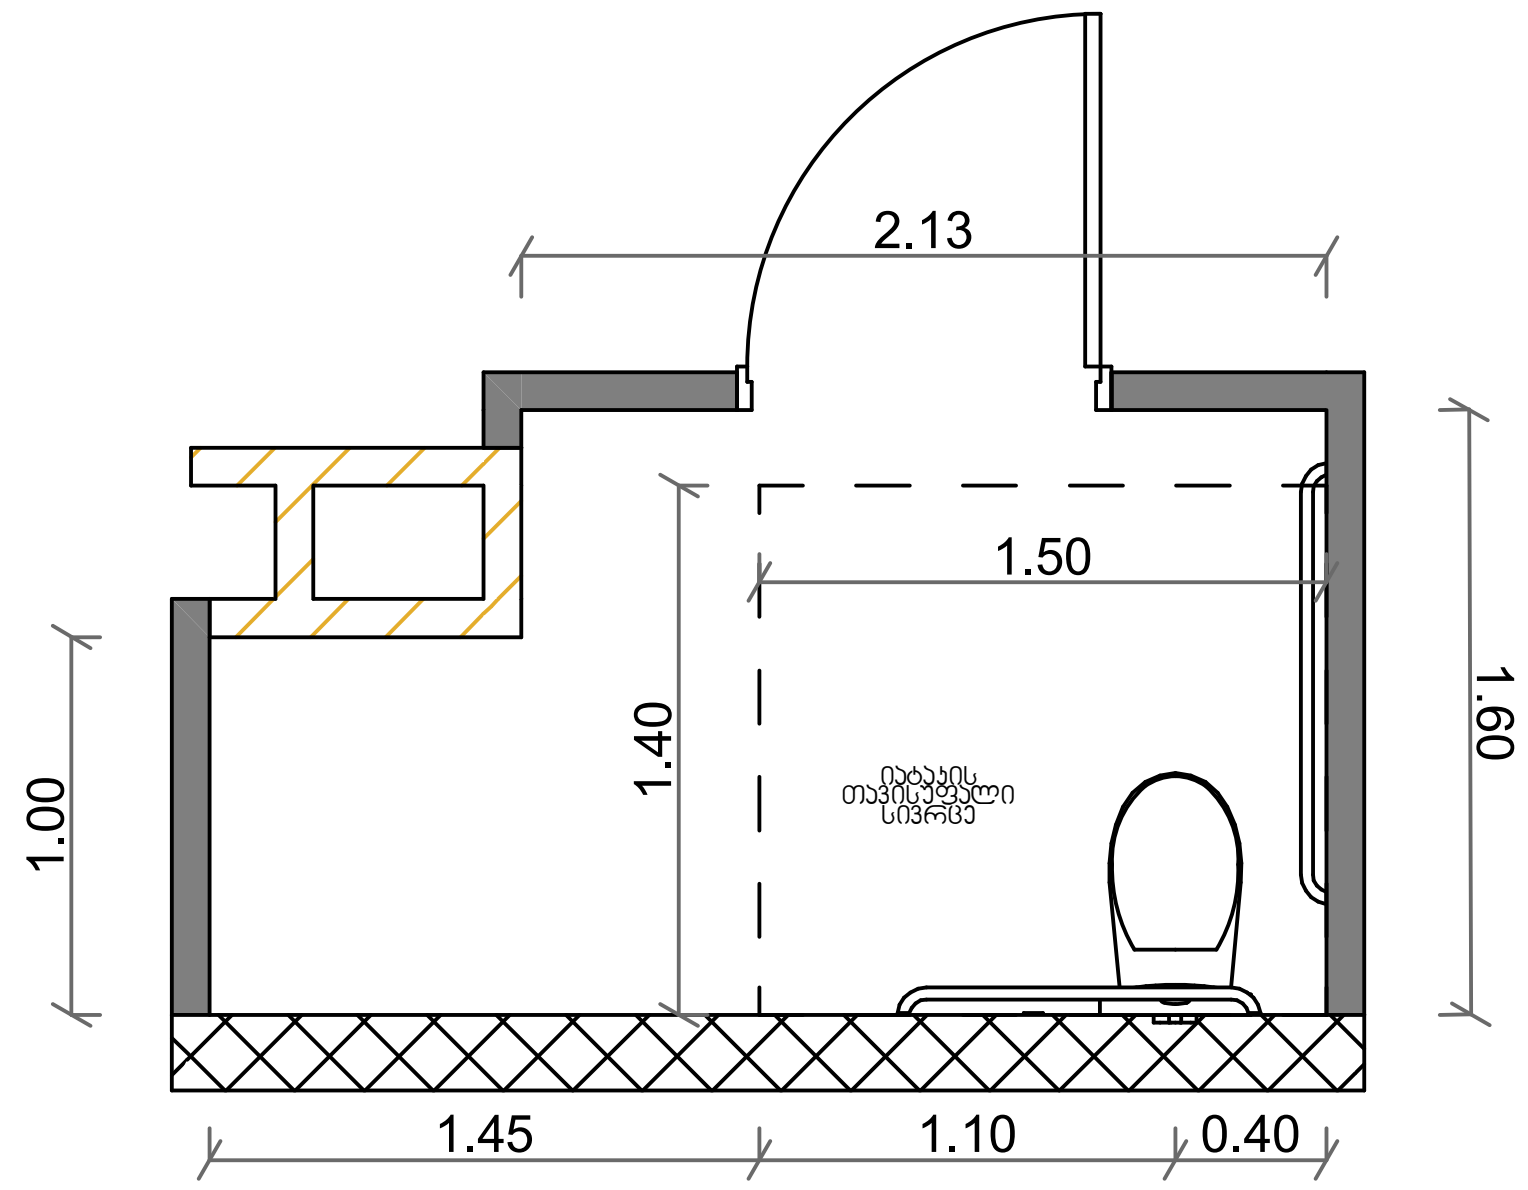

ხელსაბანის სიმაღლე

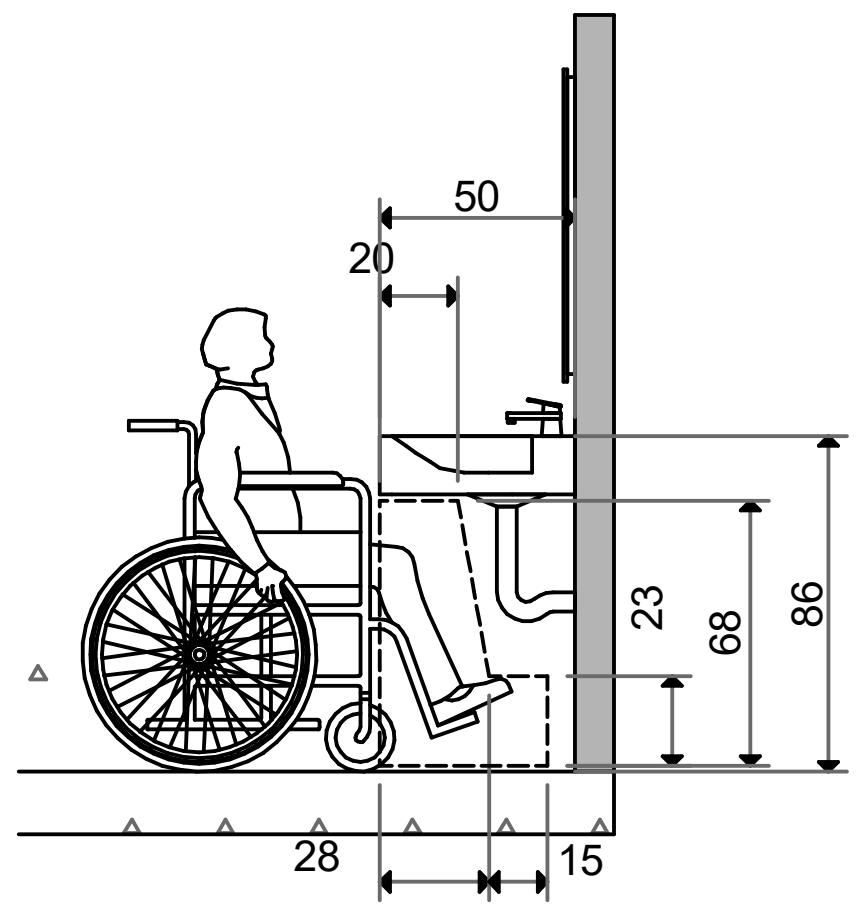

თავისუფალი სივრცე კართან მანევრირებისთვის
ანჯამიანი კარი
წინიდან მისაწვდომი- მიწოლით გაღება

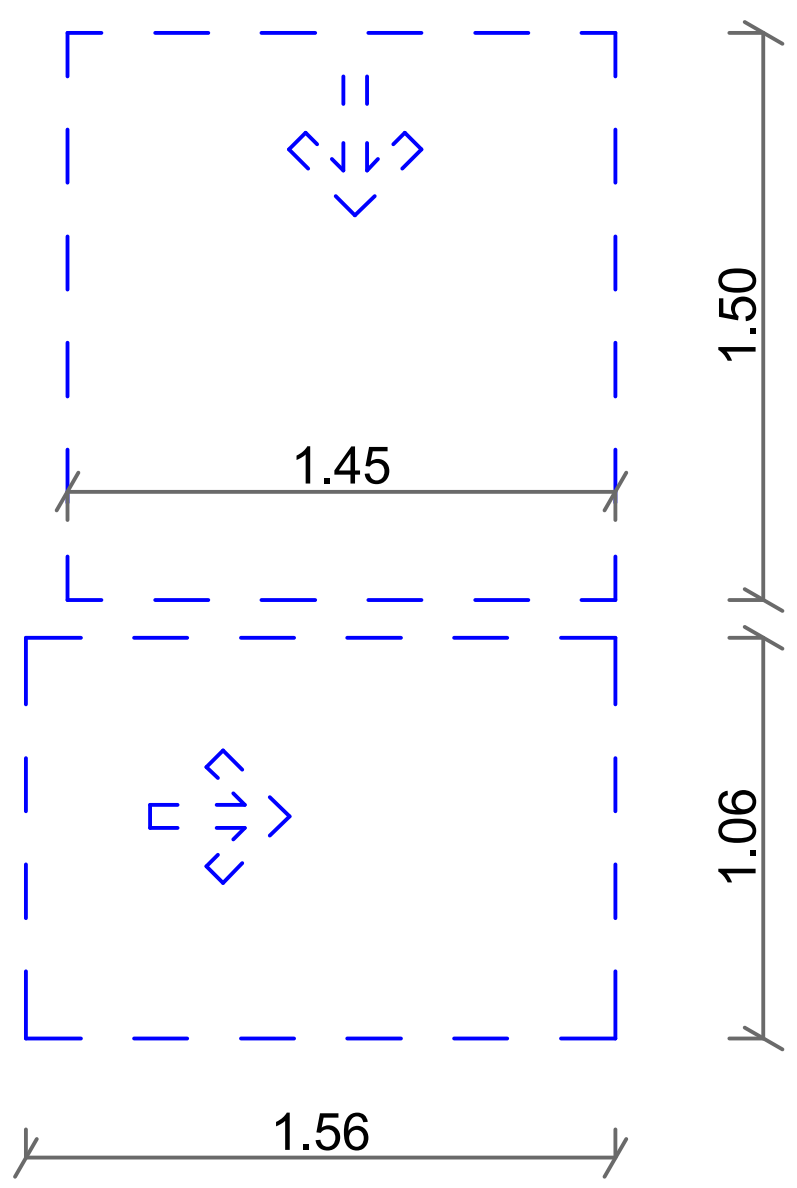

მოსატრიალტრიალებელი სივრცე

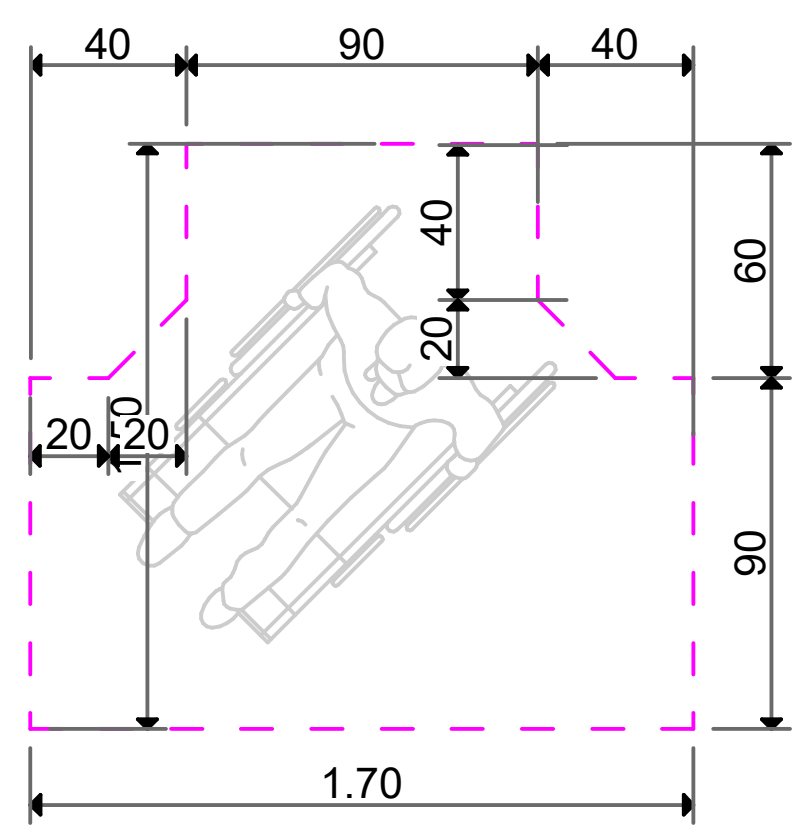

უნიტაზისა და ხელმოსაჭიდი ძელის (საჭიროების შემთხვევაში) მდებარეობა

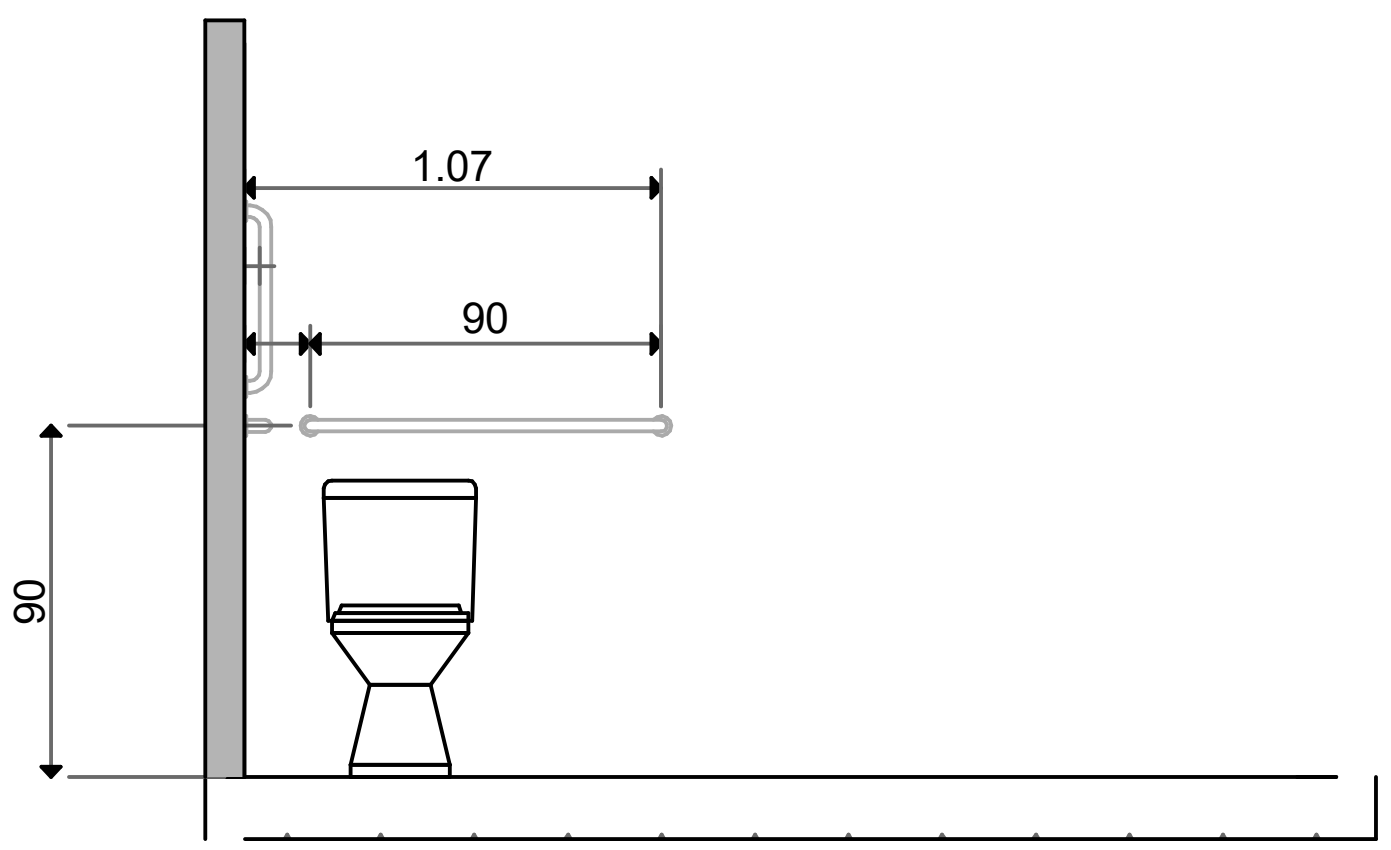

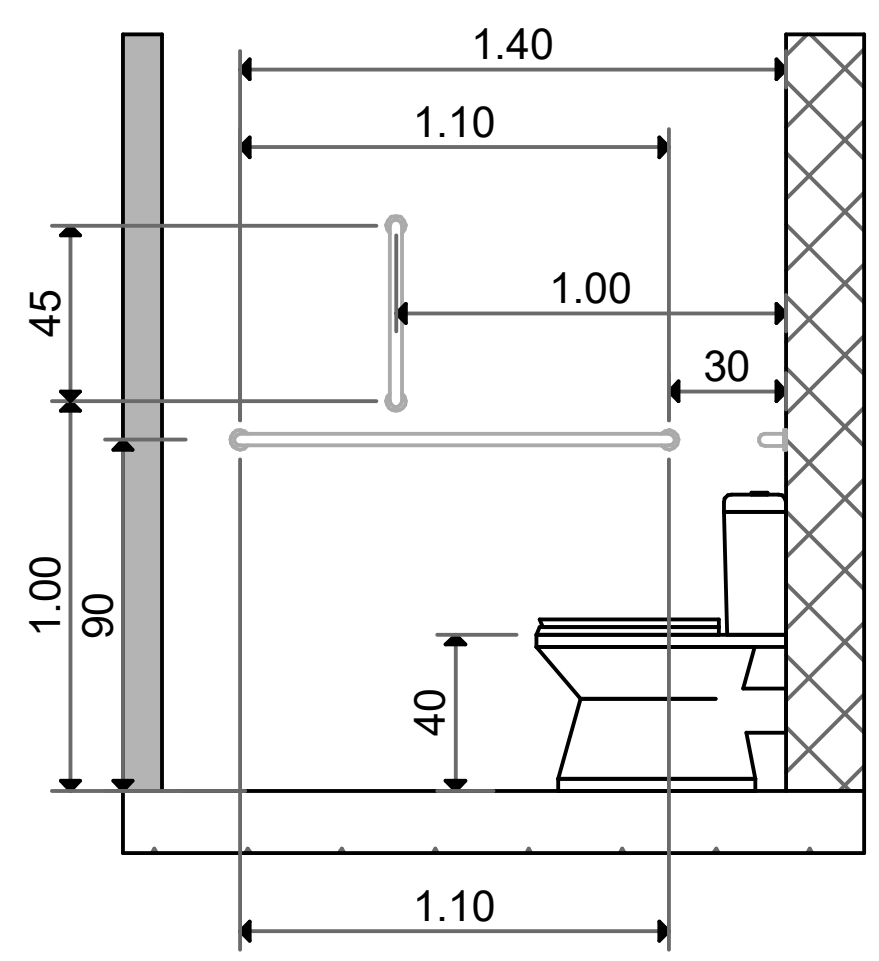

გეგმა

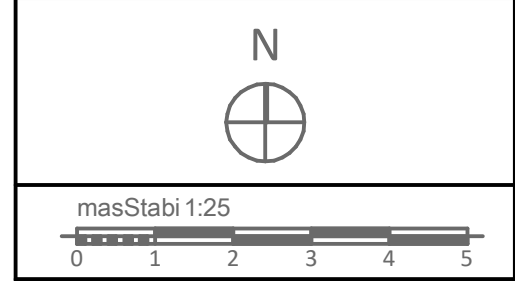

ნიშანი პიქტოგრამებით , ამობურცული ნიშნებით და ბრაილით განთავსდება
მისაწვდომ ტუალეტებთან კარის მომიჯნავედ

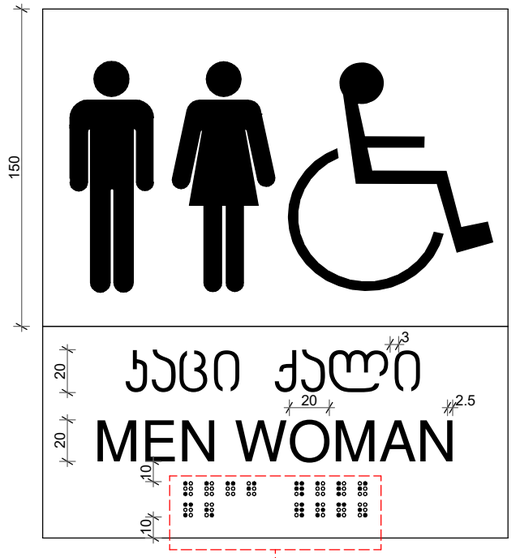

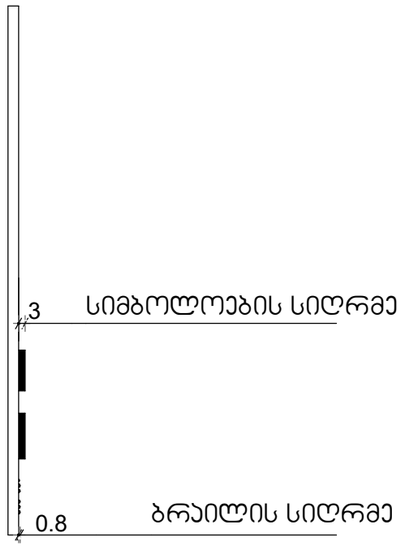

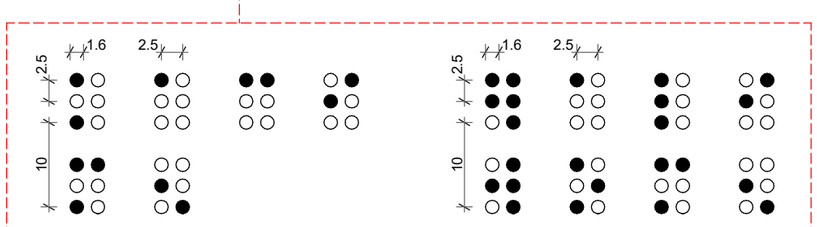

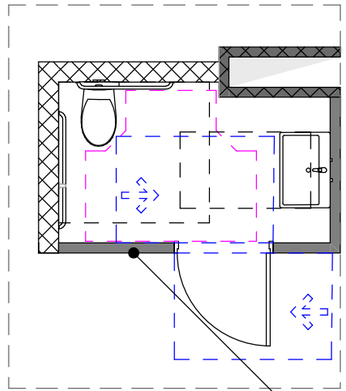

ნიშნის განთავსების ადგილი

ნიშანი პიქტოგრამით
გეგმა
N
masStabi 1:25
0 1 2 3 4 5

მისაწვდომი ტუალეტი (ა) ტიპის საცხოვრებელ ერთეულში № 5; 14; 24; 34; 44; 54; 64;

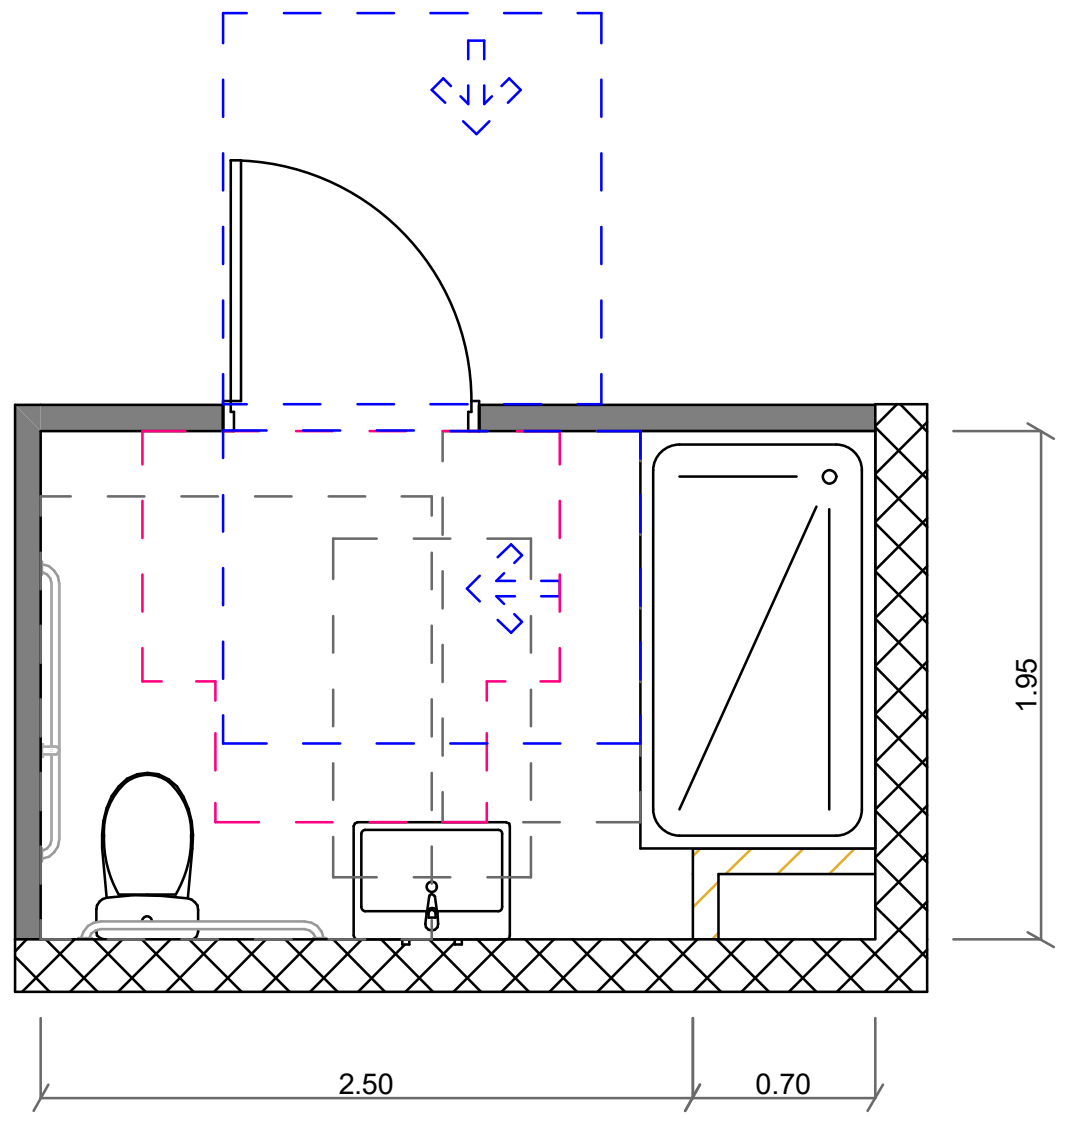

თავისუფალი სივრცე კართან მანევრირებისთვის
ანჯამიანი კარი
წინიდან მისაწვდომი- მიწოლით გაღება

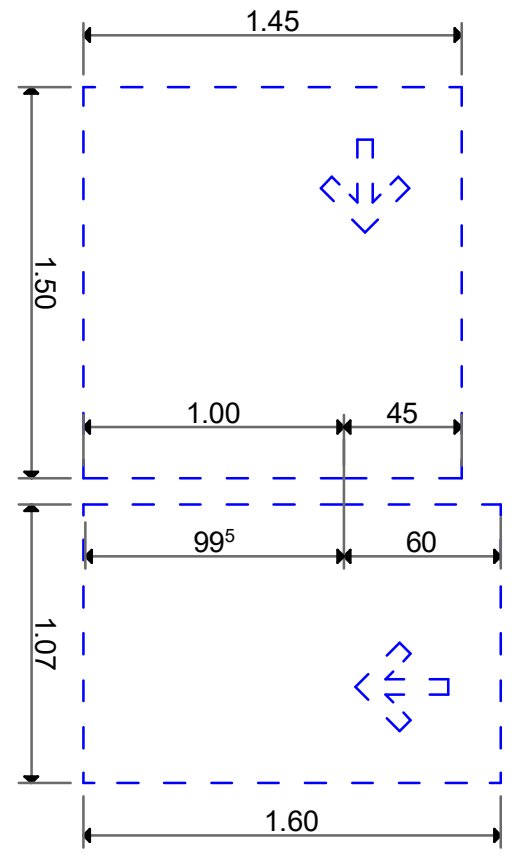

მოსატრიალტრიალებელი სივრცე

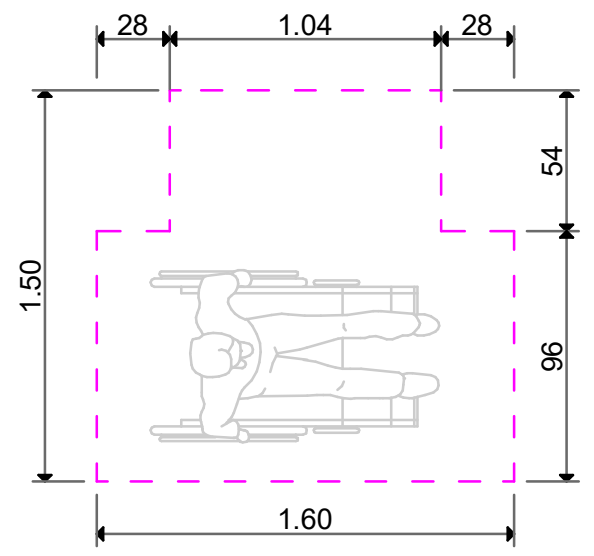

უნიტაზისა და ხელმოსაჭიდი ძელის (საჭიროების შემთხვევაში) მდებარეობა

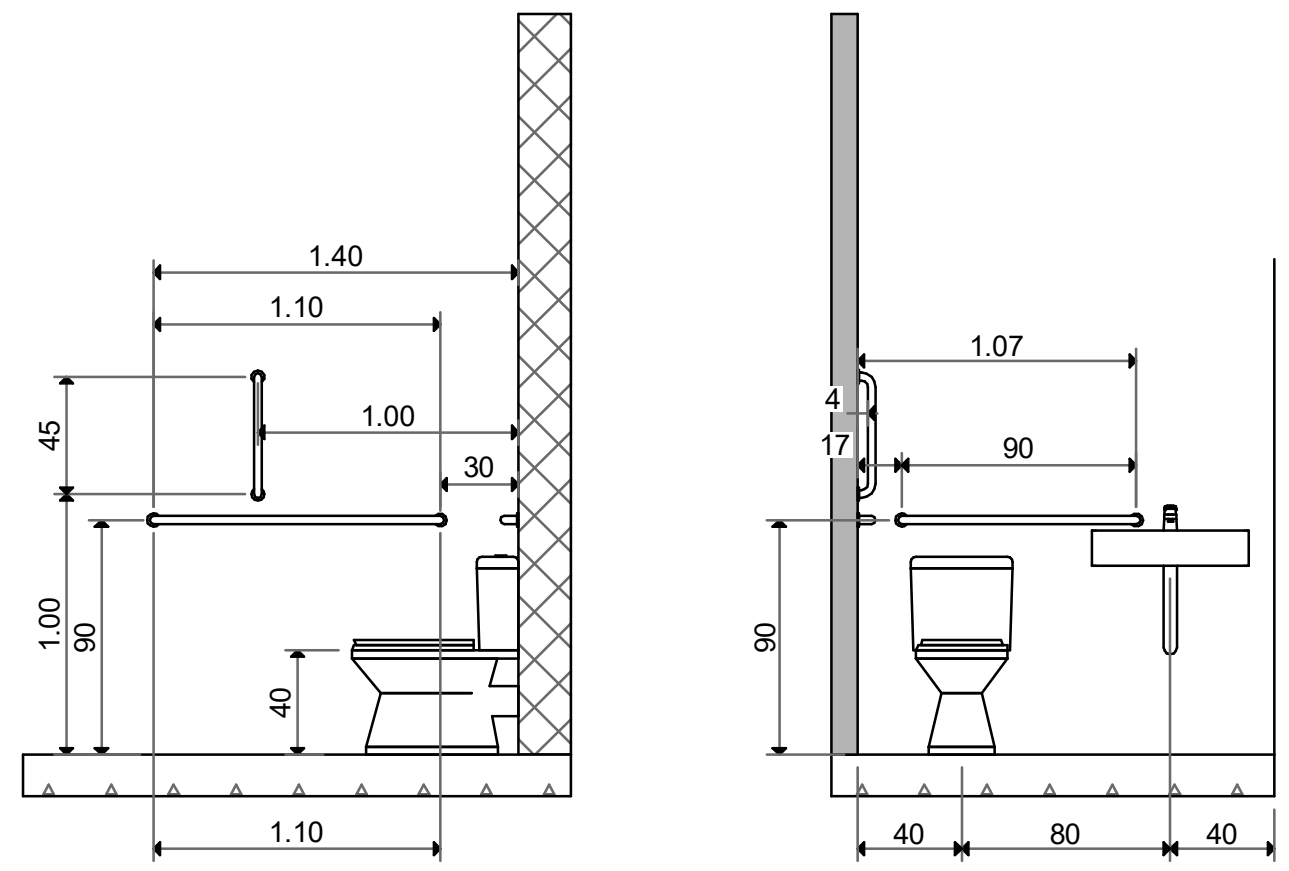

უნიტაზის ადგილმდებარეობა

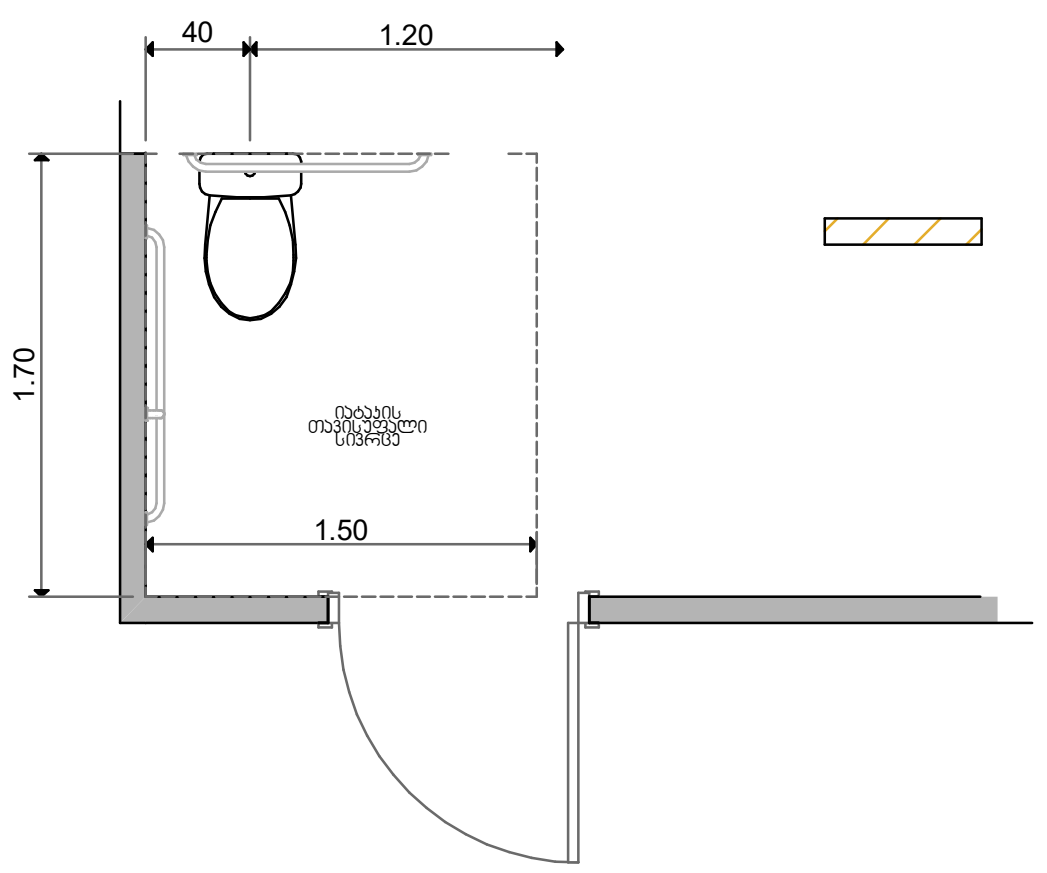

ხელსაბანის ადგილმდებარეობა

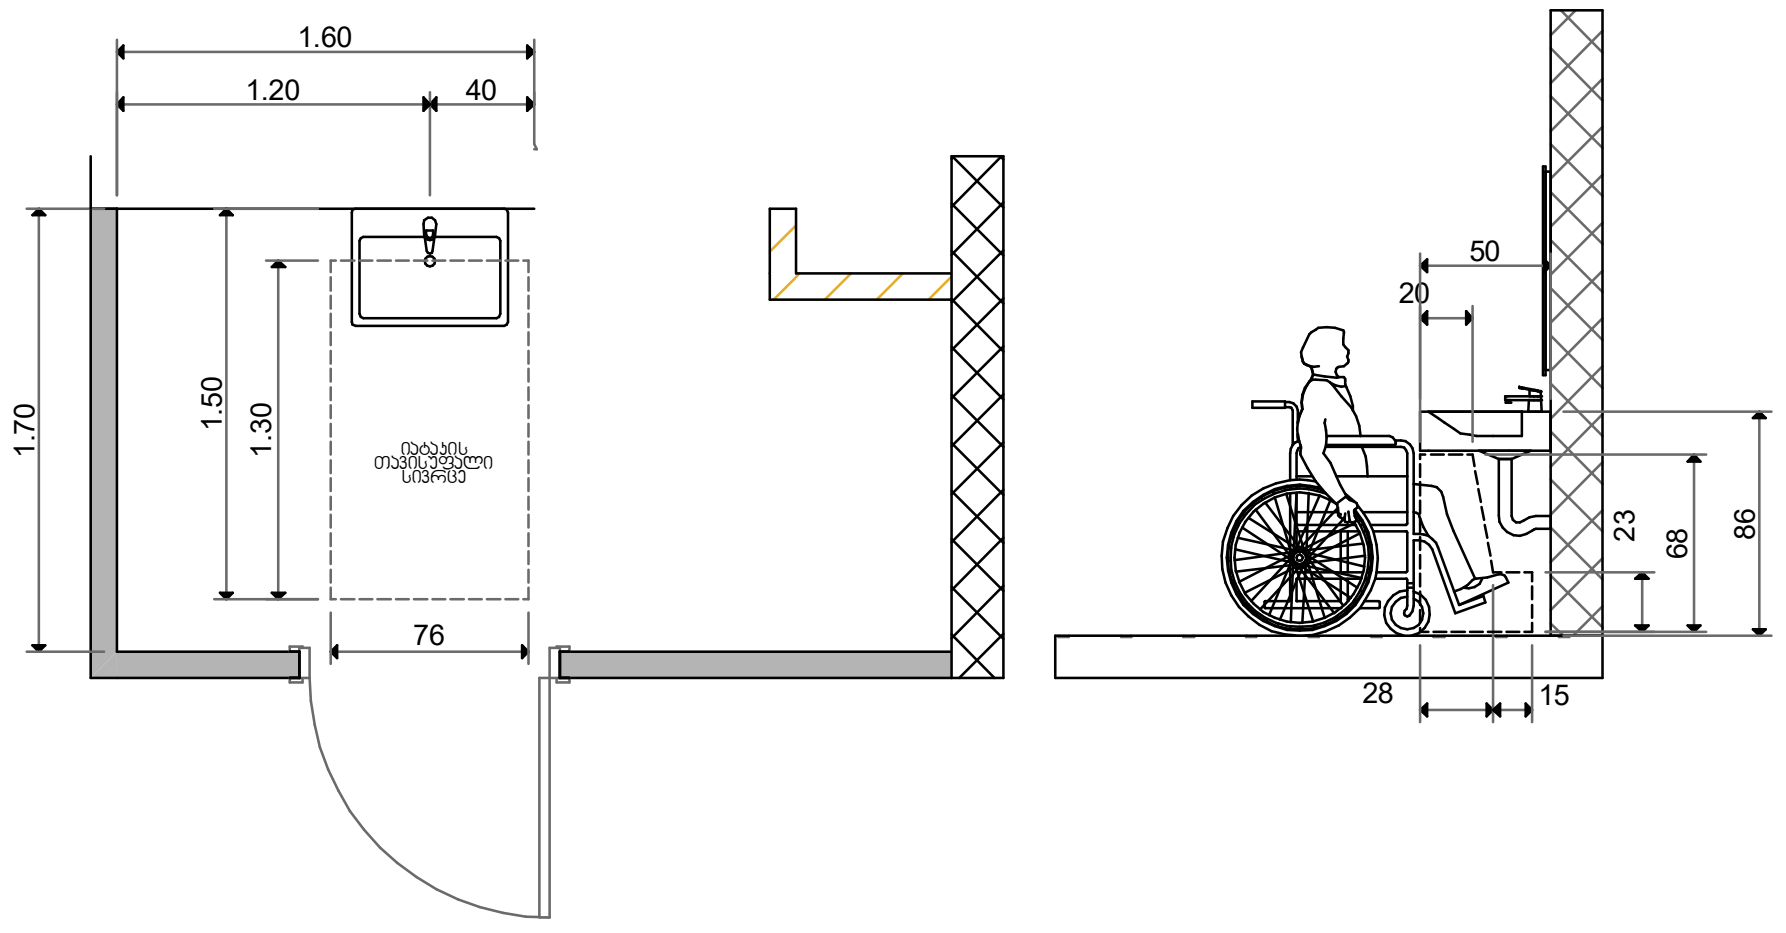

დასაჯდომის მქონე აბაზანა ხელმოსაჭიდი ძელებით

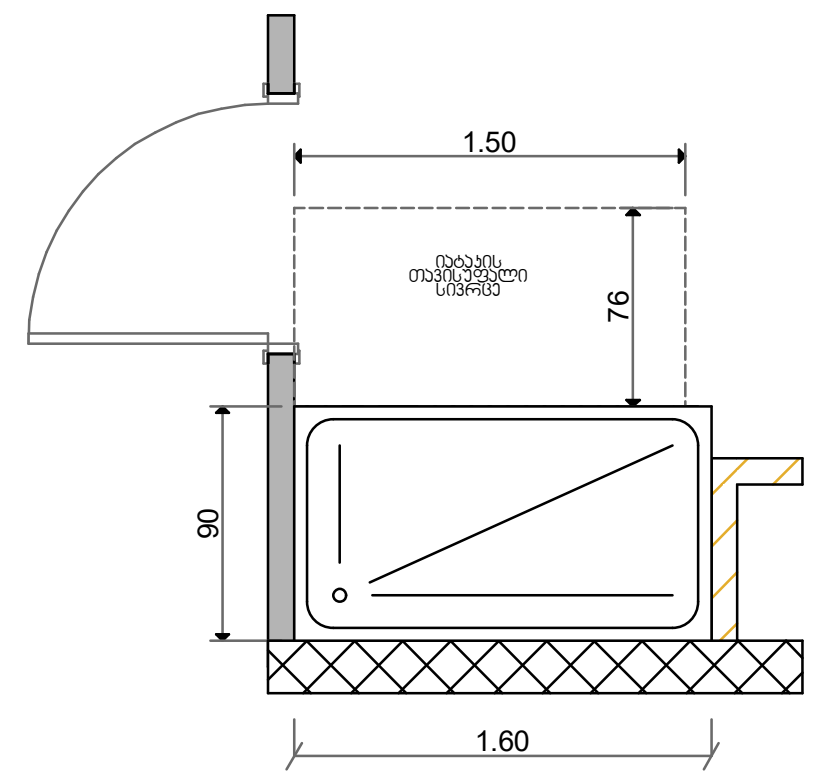

შენიშვნა:
საჭიროების შემთხვევაში ხელმოსაჭიდი ძელები
მოეწყოს სქემის შესაბამისად

სქემა

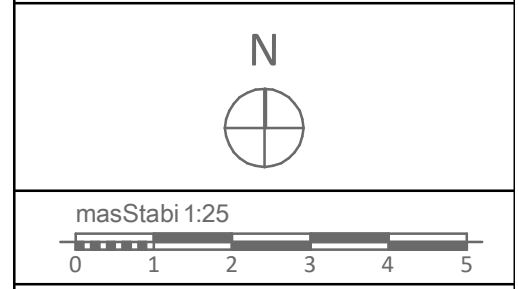

მისაწვდომი სამზარეულო (ა) ტიპის საცხოვრებელ ერთეულში №5; 14; 24; 34; 44; 54; 64;

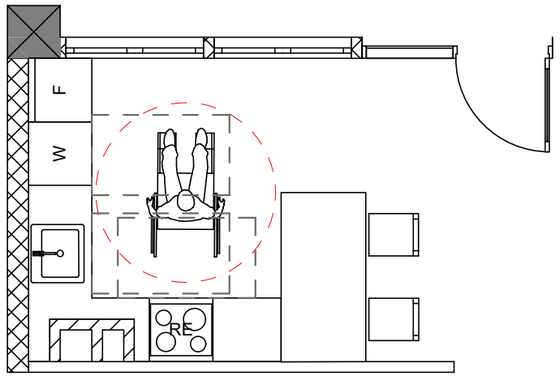

სარეცხი მანქანის მდებარეობა

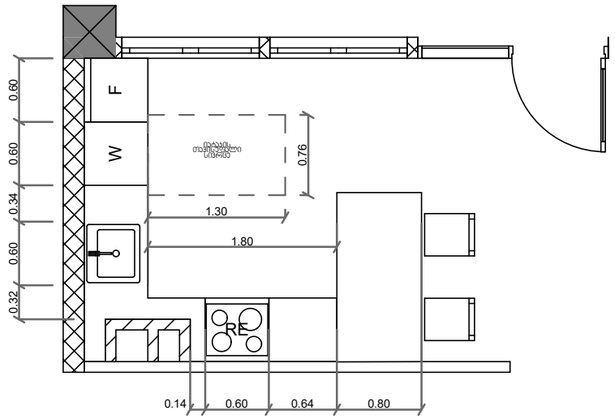

სამზარეულოს ზედაპირის მდებარეობა

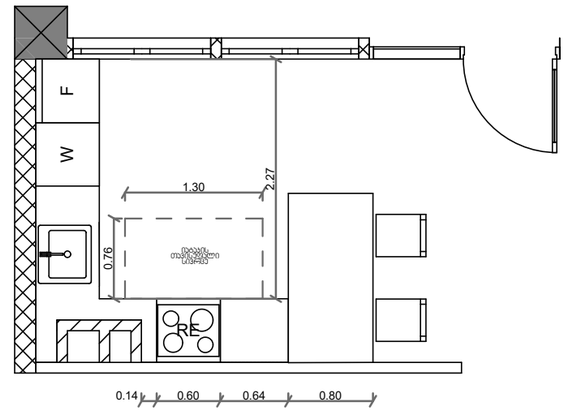

სამზარეულოს ნიჟარის მდებარეობა

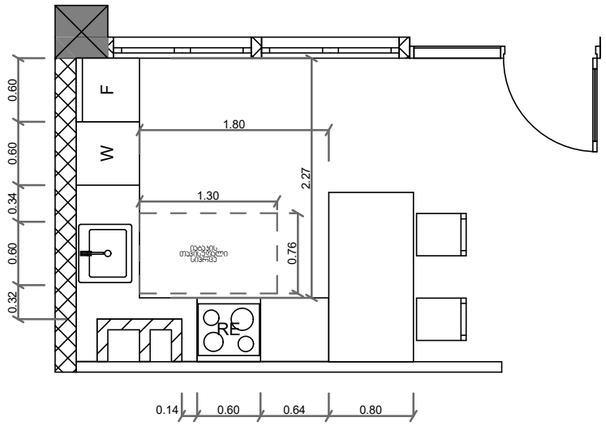

ფეხის ფლანგის სივრცე

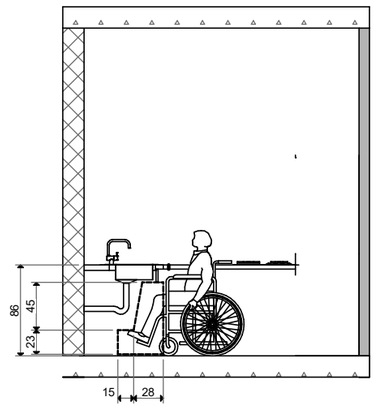

გეგმა

N

masStabi 1:25

0 1 2 3 4 5

მისაწვდომი ტუალეტი (ბ) ტიპის საცხოვრებელ ერთეულში №9; 19; 29; 39; 49; 59; 69; 78;

ხელსაბანის ადგილმდებარეობა

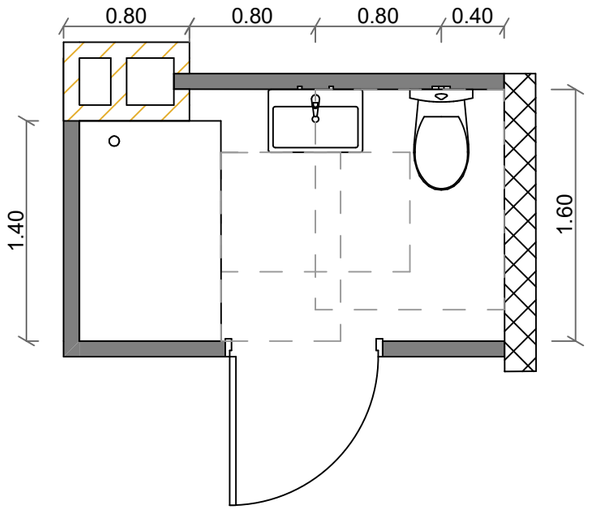

ხელსაბანის სიმაღლე

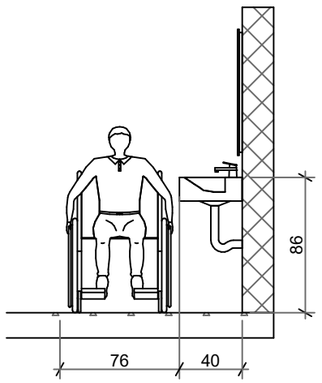

უნიტაზის ადგილმდებარეობა

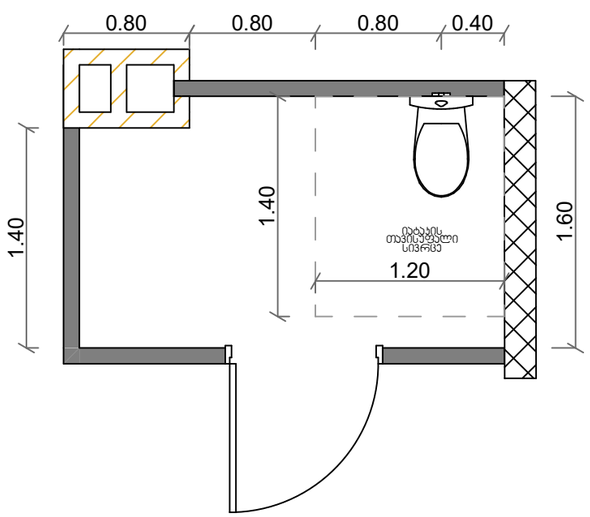

ხელსაბანის და უნიტაზის ადგილმდებარეობა

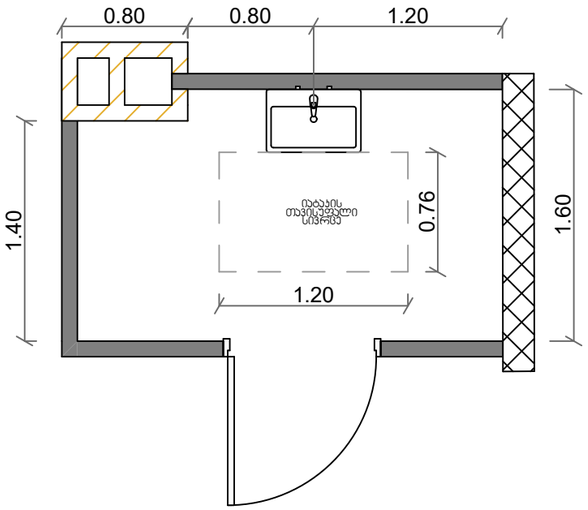

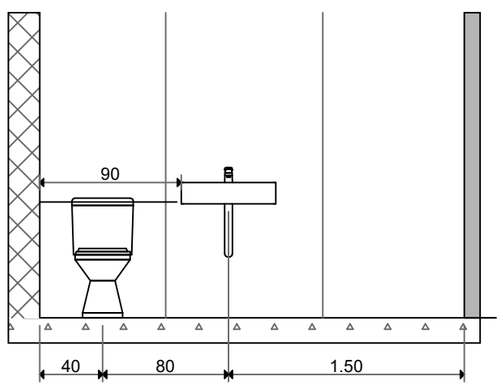

საშხაპის ადგილმდებარეობა

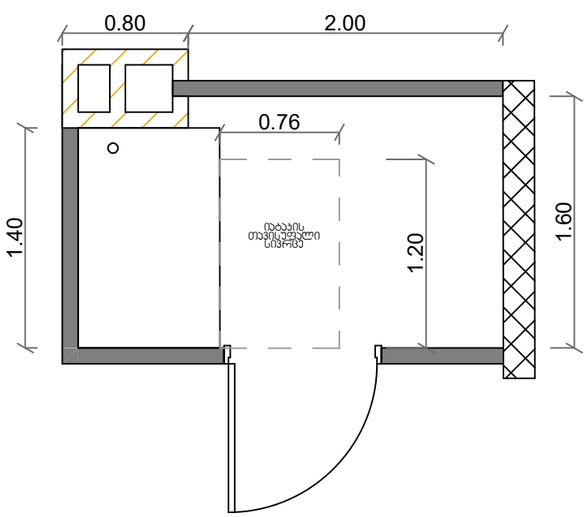

გეგმა

N

masStabi 1:25
0 1 2 3 4 5

მისაწვდომი ტუალეტი (ბ) ტიპის საცხოვრებელ ერთეულში №1; 2; 3; 4; 6; 7; 8; 10; 11; 12; 13; 15; 16; 17; 18; 20; 21; 22; 23; 25; 26; 27; 28; 30; 31; 32; 33; 35; 36; 37; 38; 40; 41; 42; 43; 45; 46; 47; 48; 50; 51; 52; 53; 55; 56; 57; 58; 60; 61; 62; 63; 65; 66; 67; 68; 70; 71; 72; 73; 74; 75; 76; 77; 80; 81; 82; 83; 84

ხელსაბანის ადგილმდებარეობა

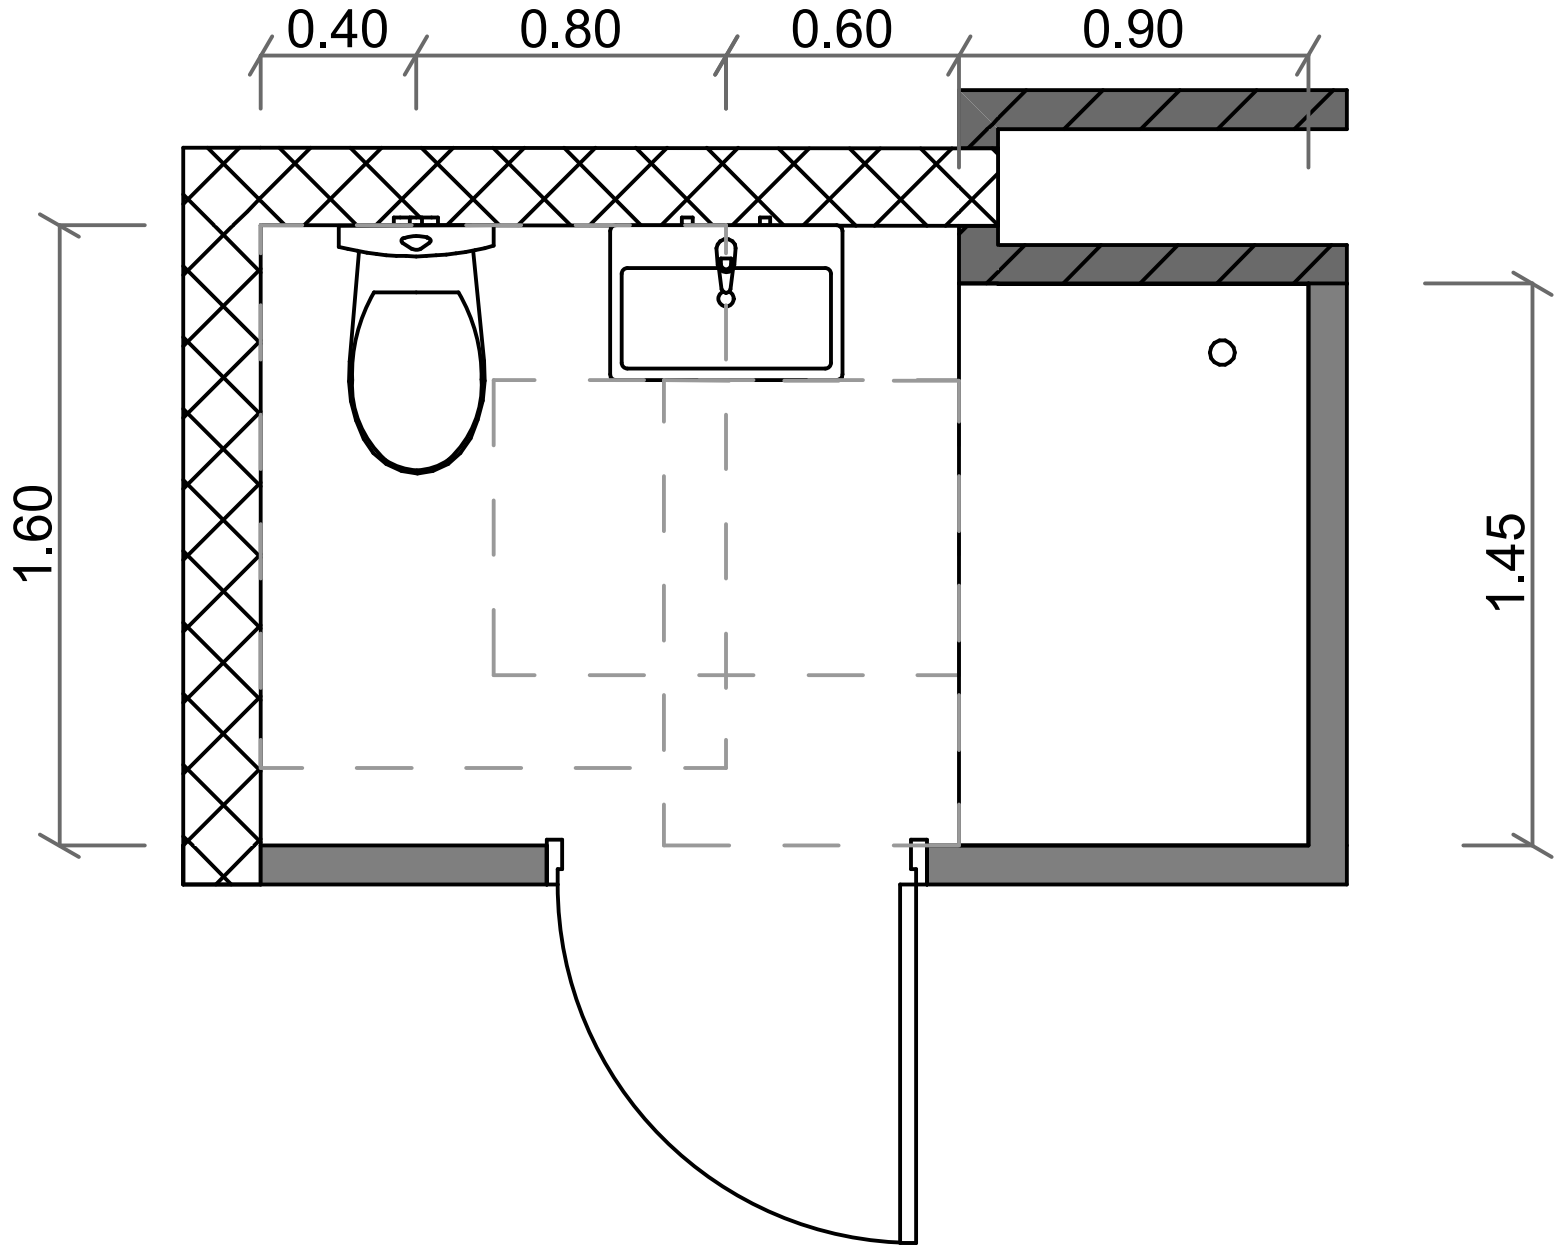

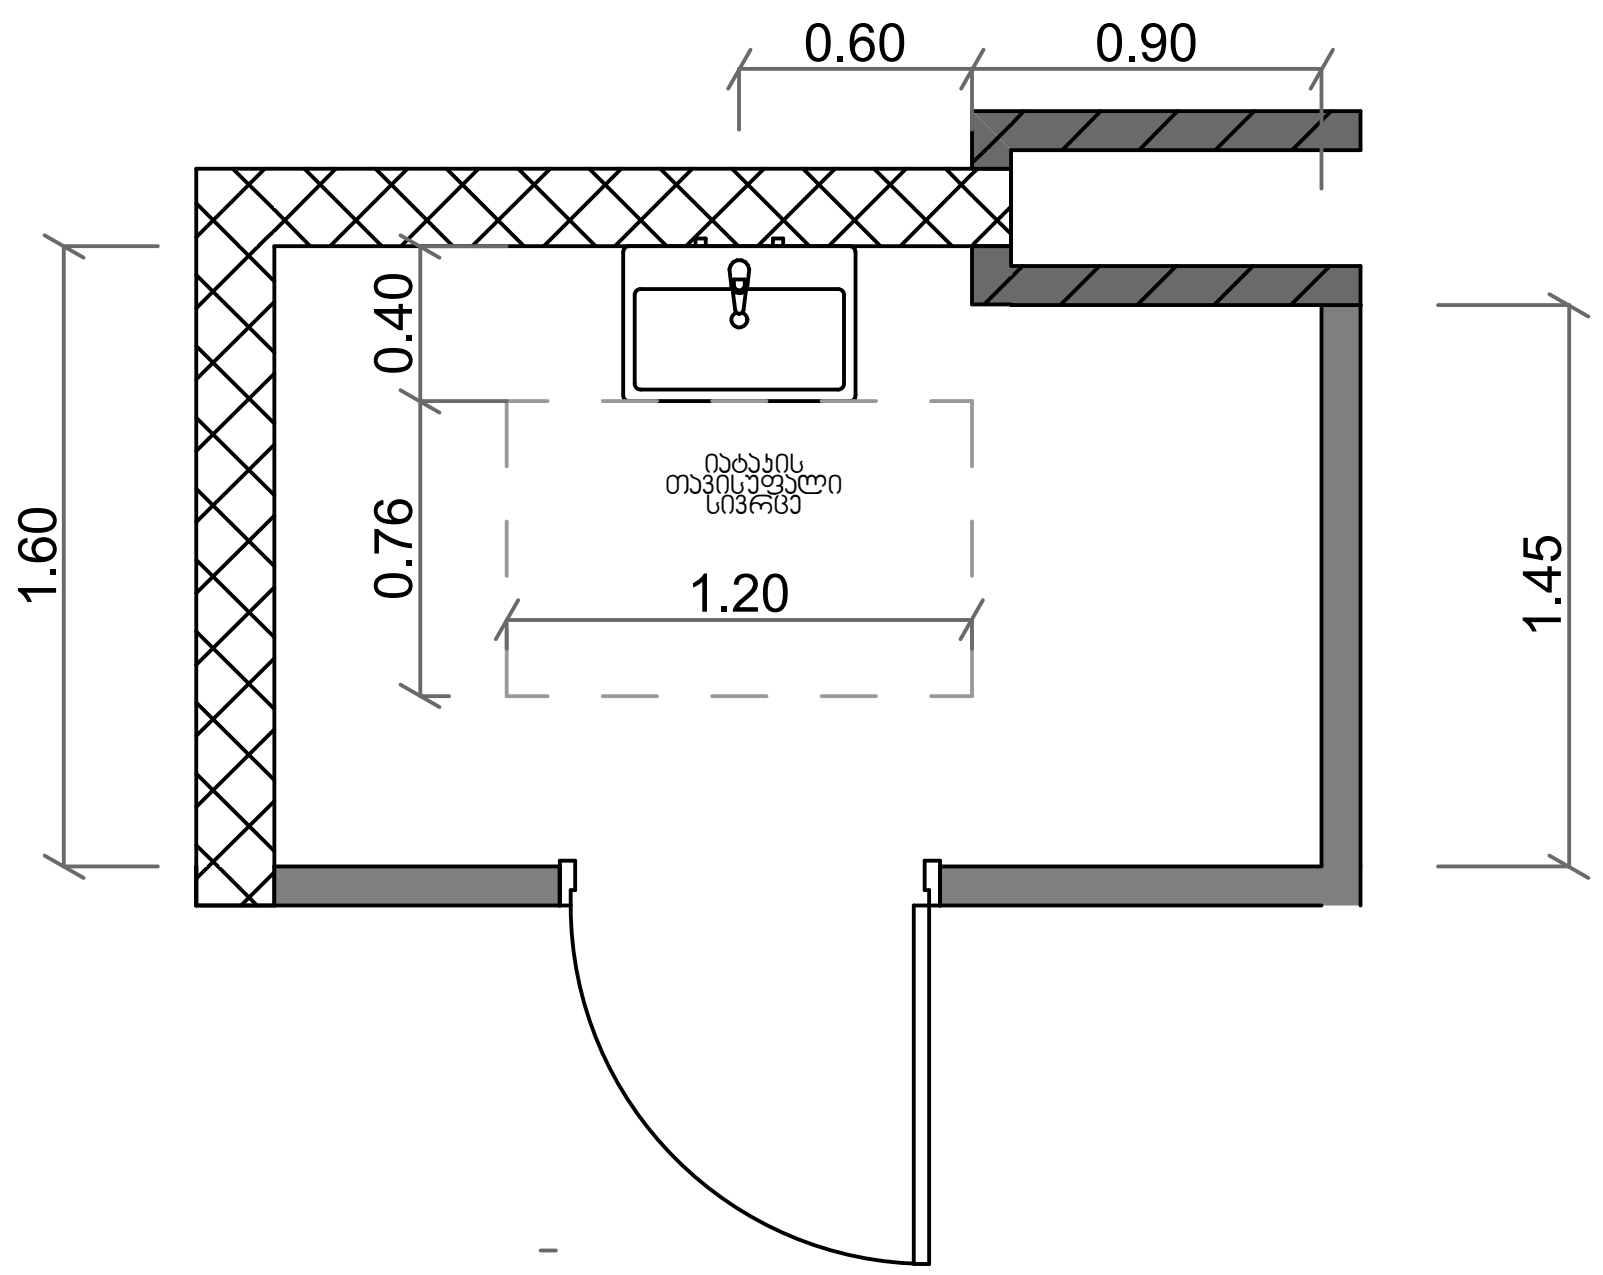

ხელსაბანის სიმაღლე

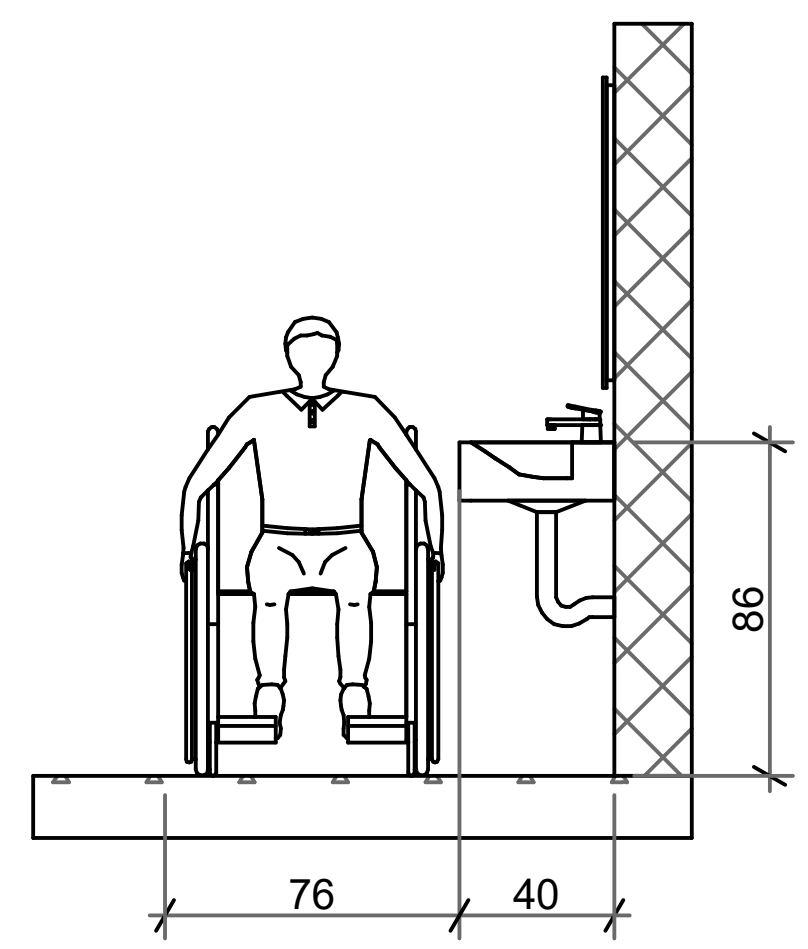

უნიტაზის ადგილმდებარეობა

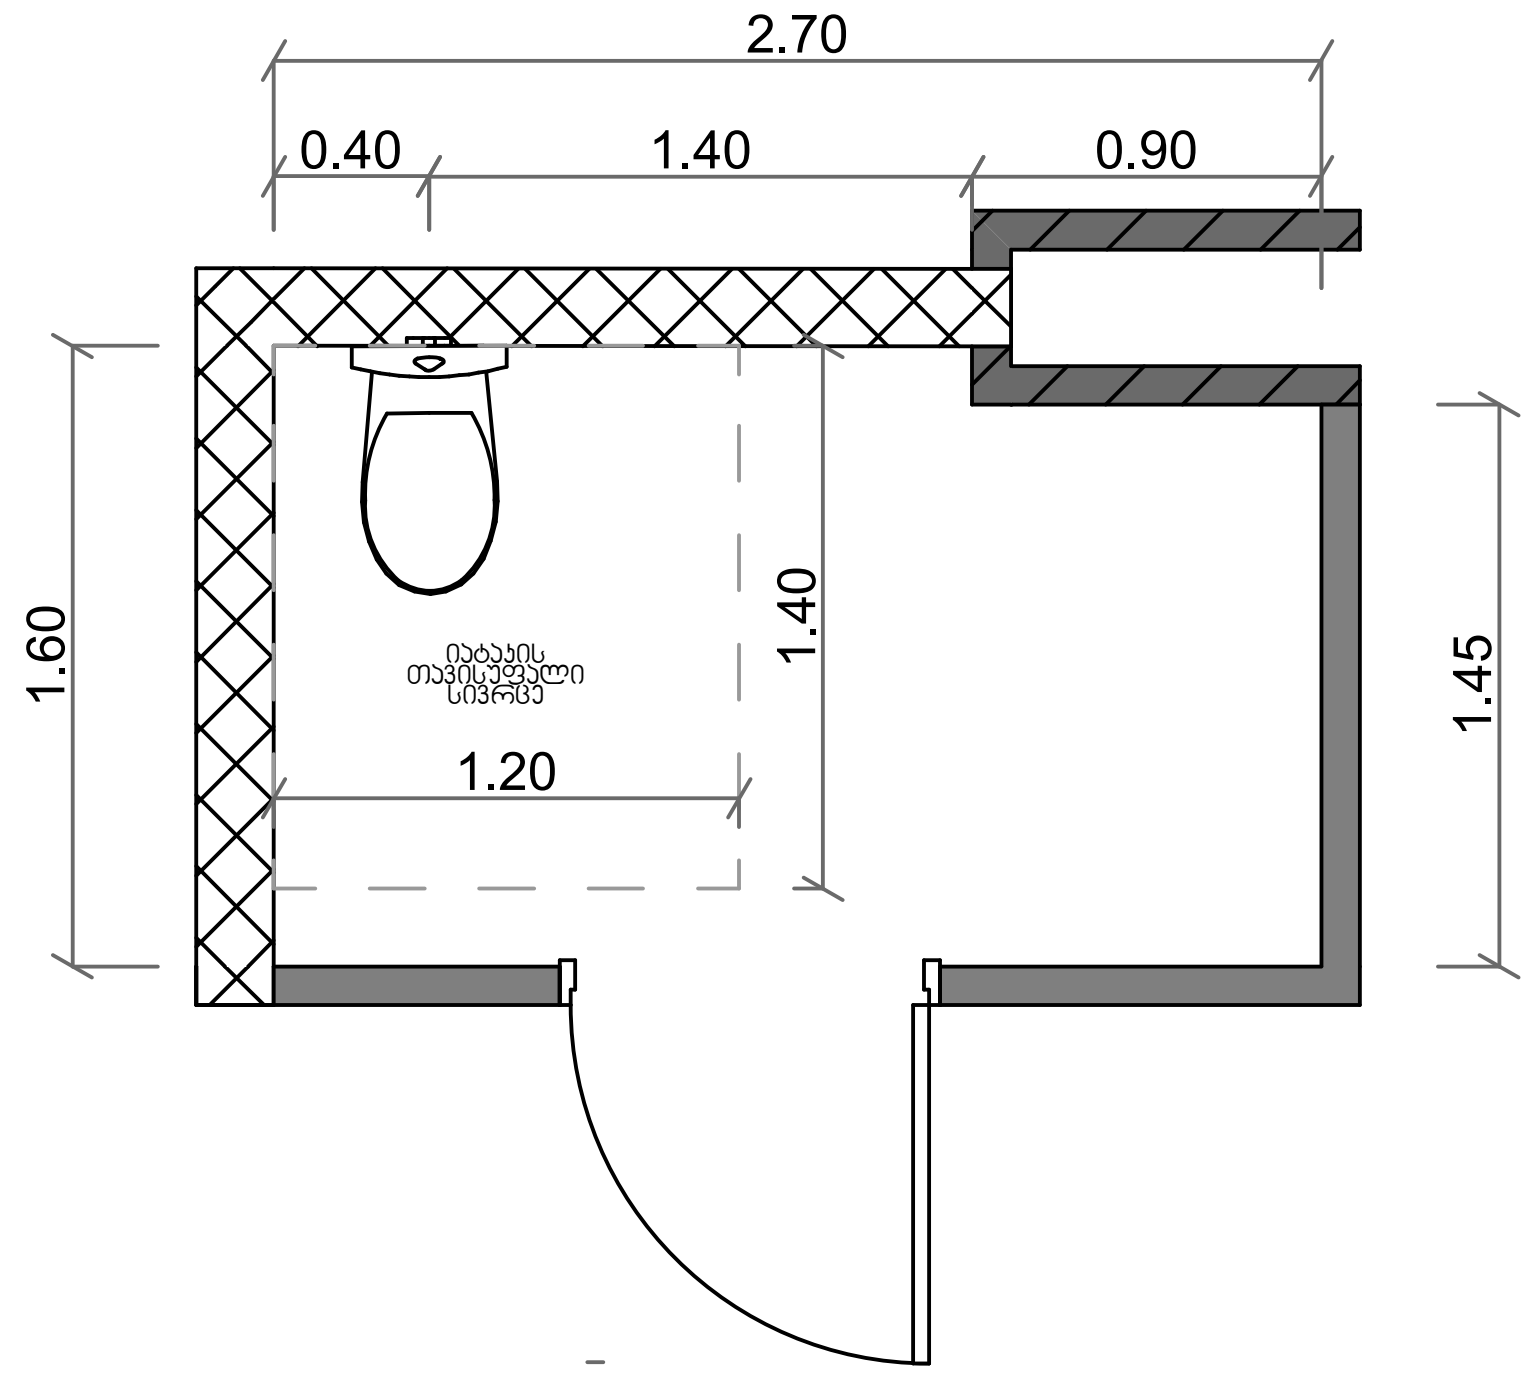

ხელსაბანის და უნიტაზის ადგილმდებარეობა

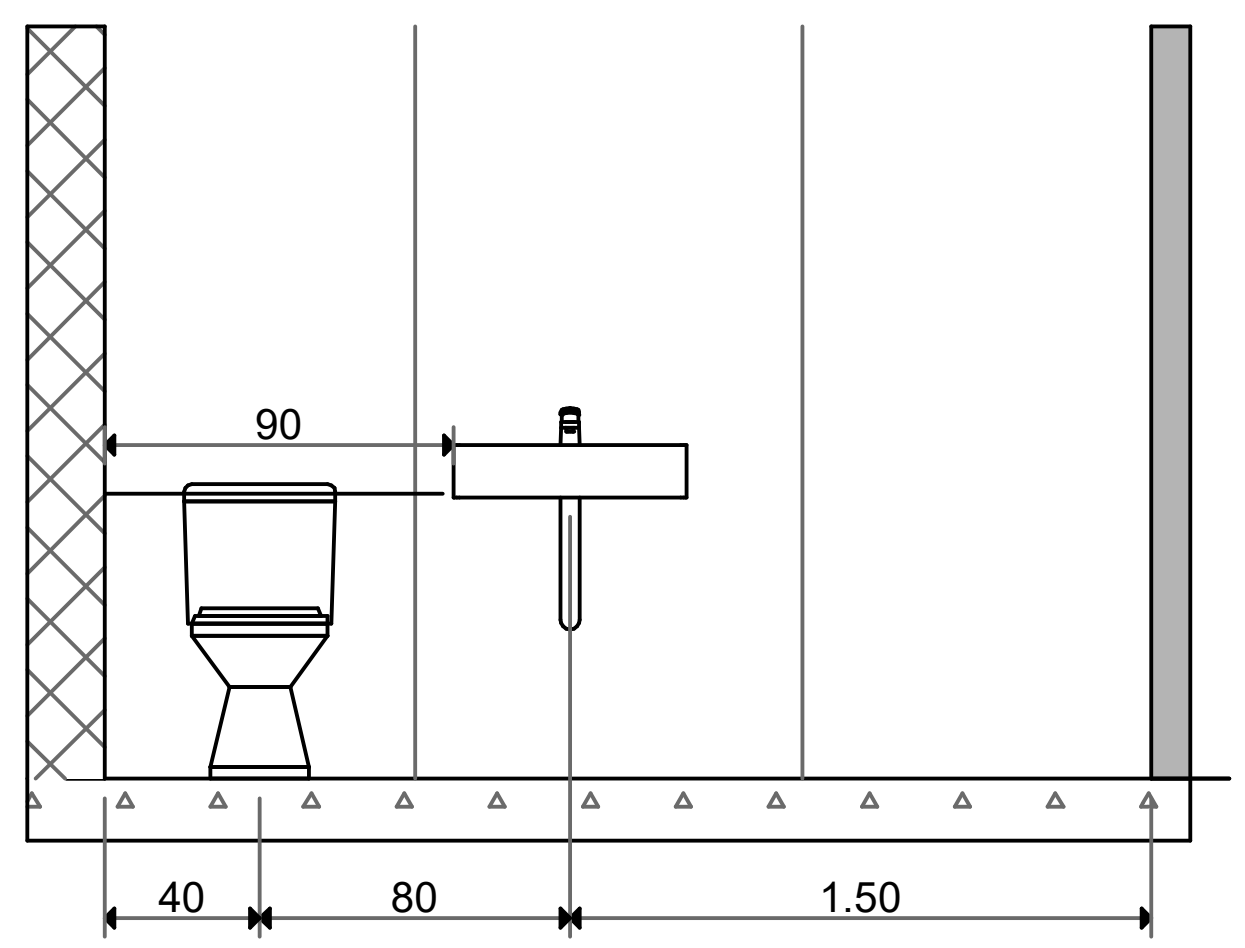

საშხაპის ადგილმდებარეობა

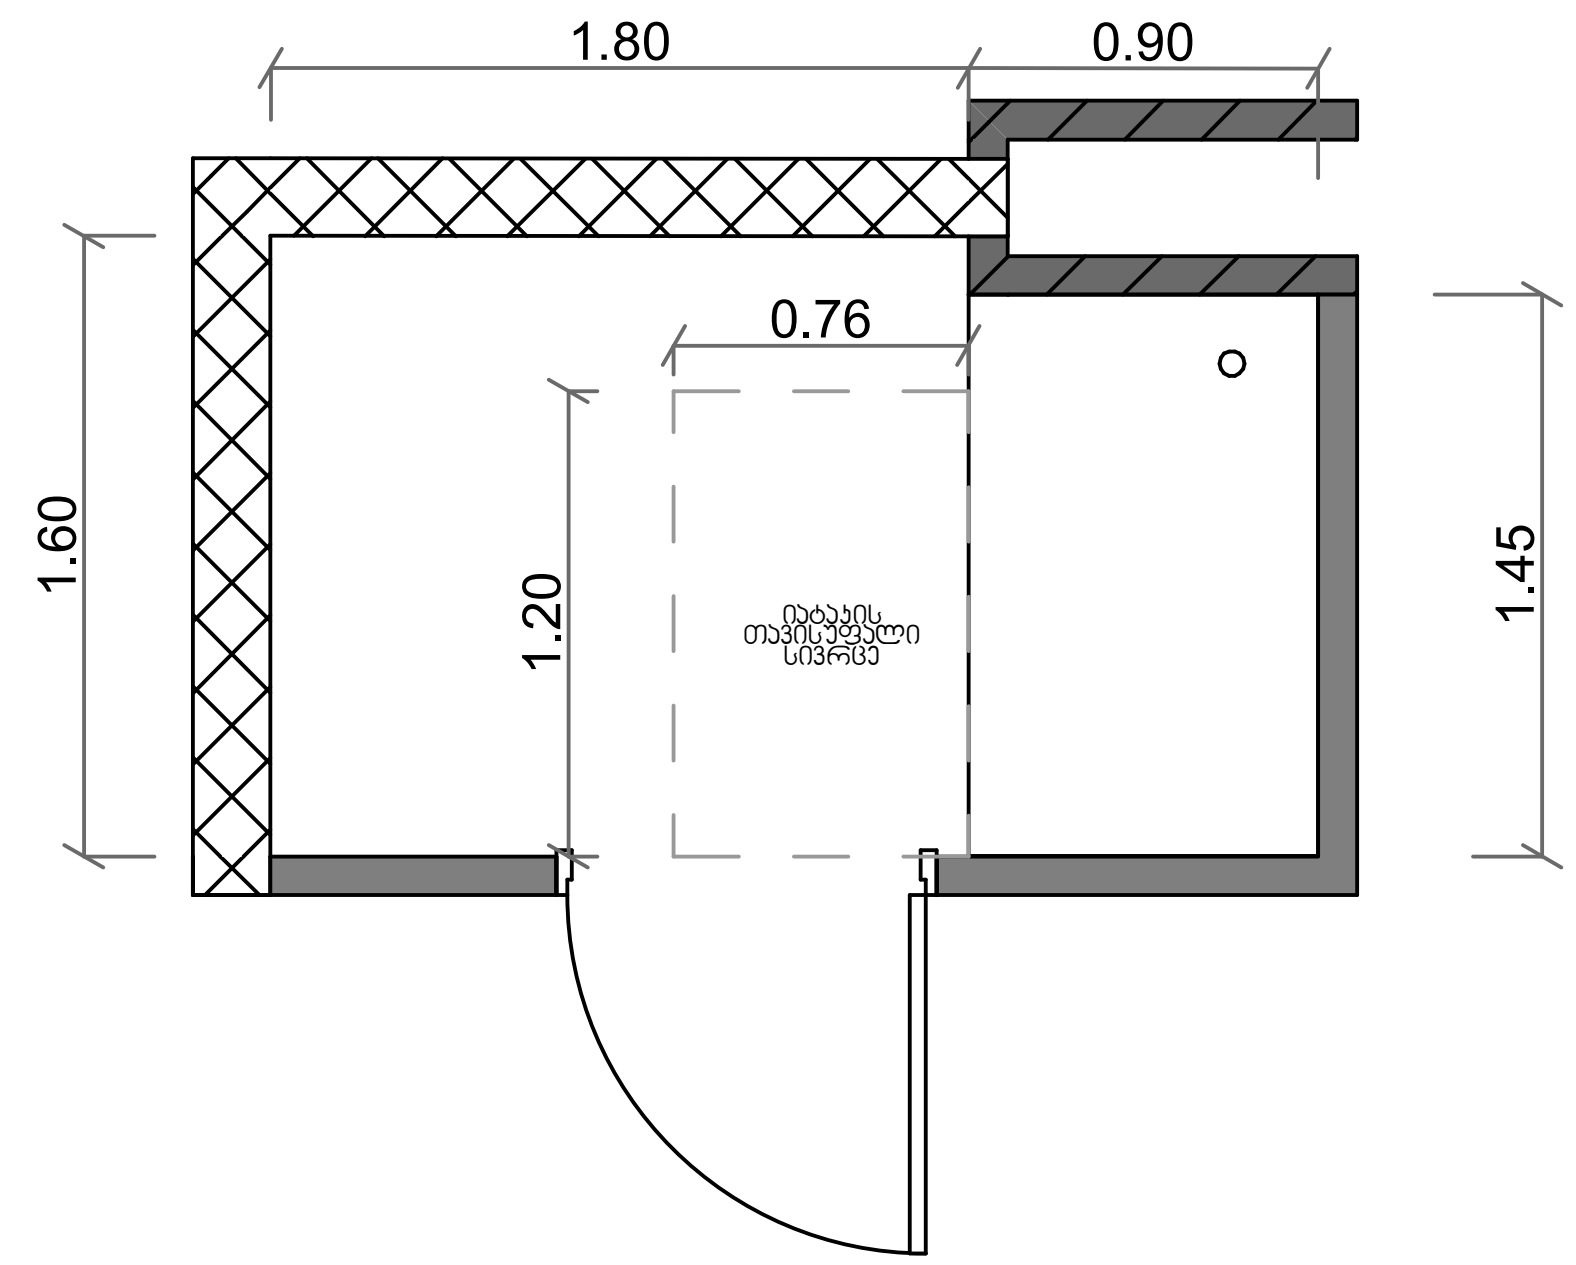

N

masStabi 1:25