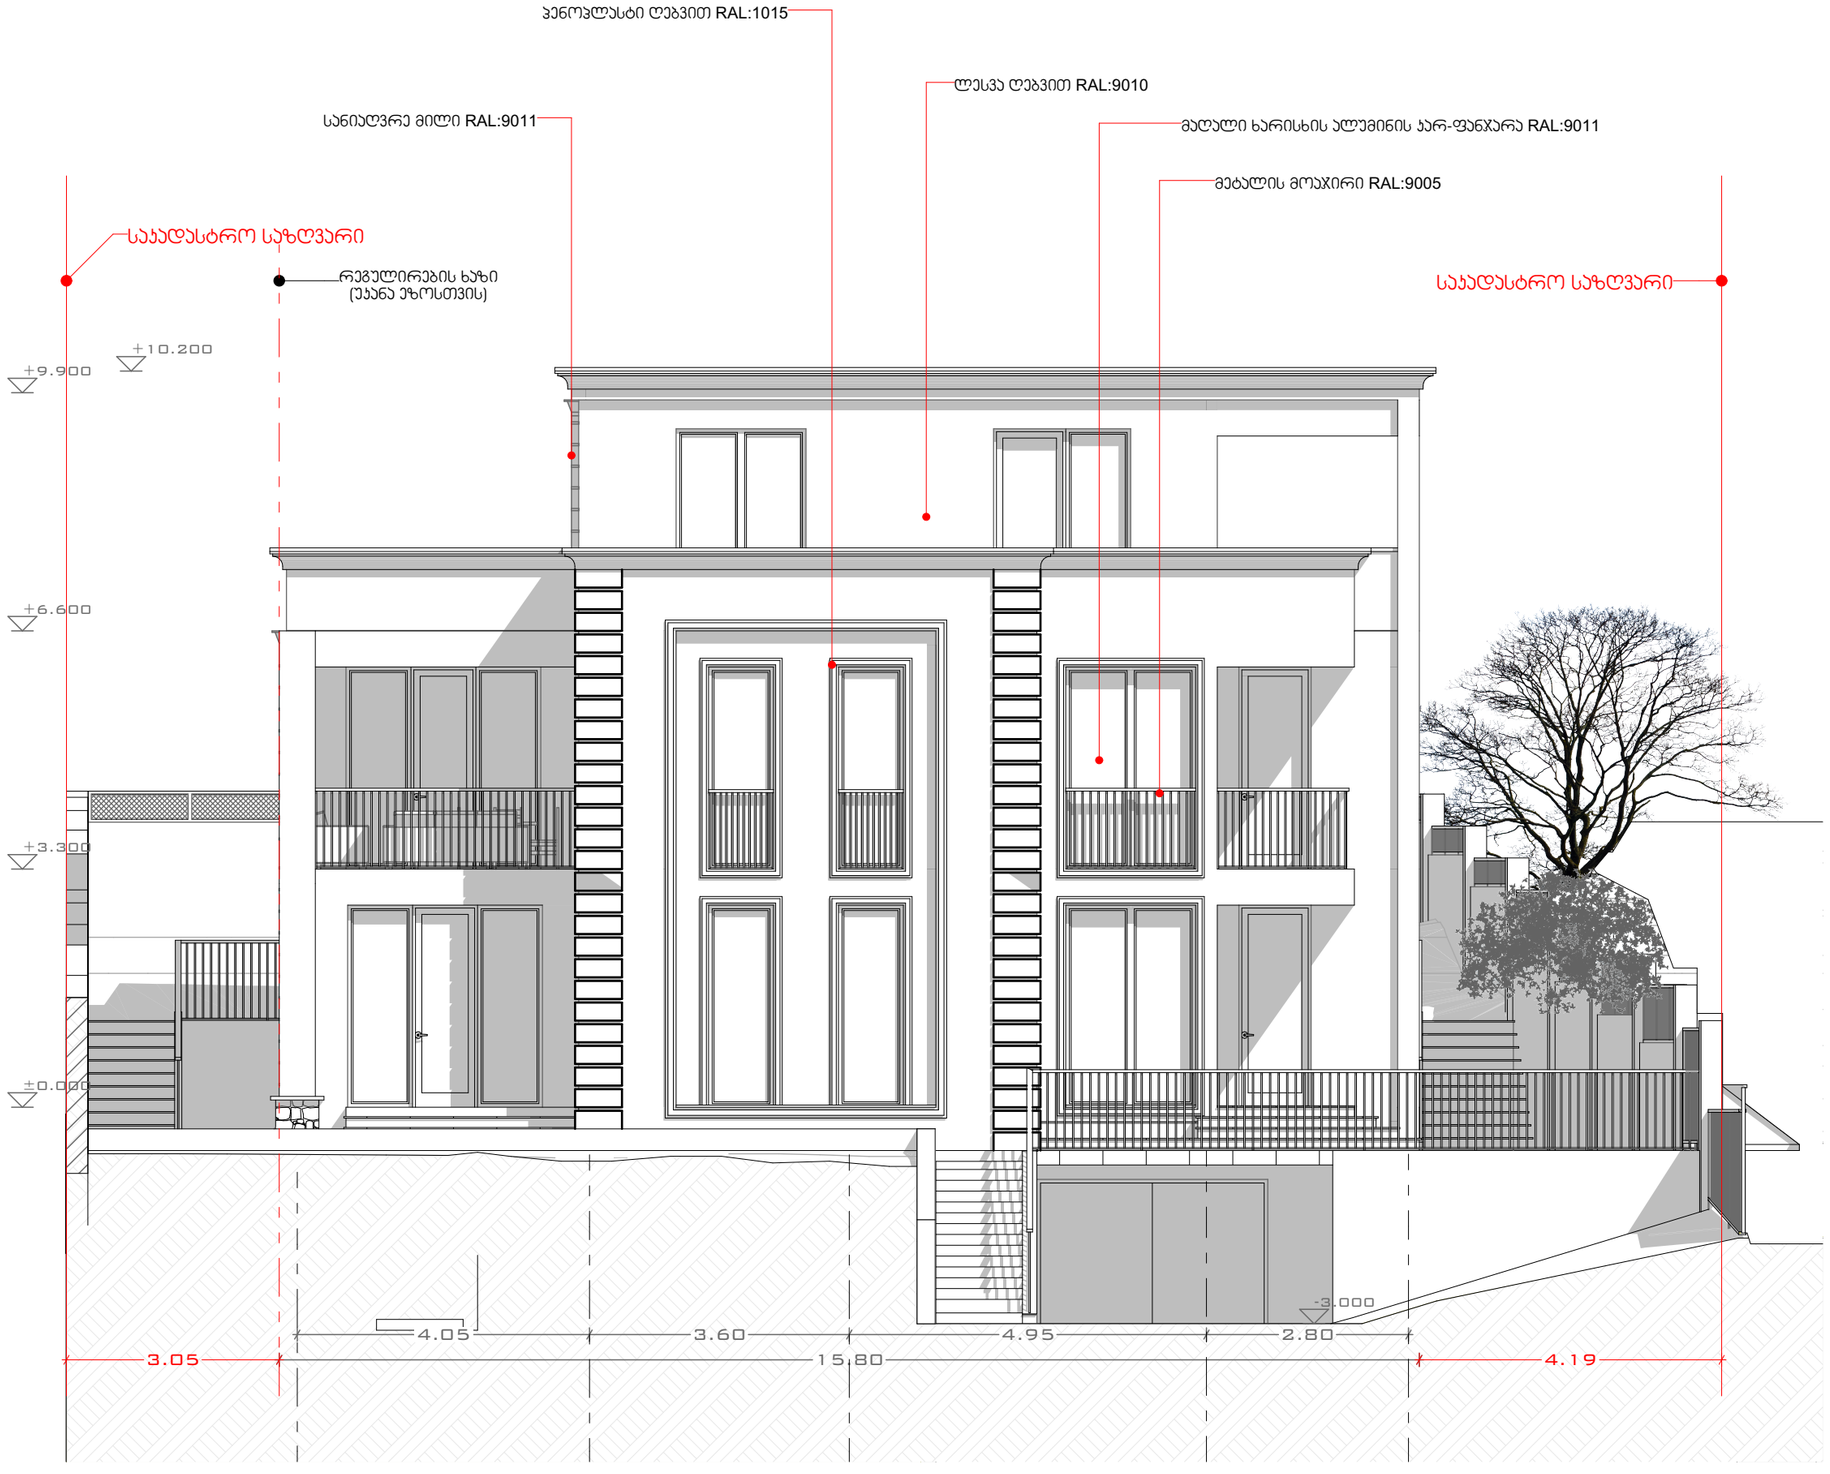

M E T R I C

პროექტი

ინდივიდუალური საცხოვრებელი სახლი

პროექტის მისამართი

ქალაქი თბილისი,
სოფელი მინდისი

ს/კ: 81.02.09.591

დამკვეთი

პარ. მთავარი არქიტექტორი

ა. ურუშაძე (მთვ. არქიტექტორი)
გ.სარიშვილი (თანა ავტორი)

A3 ფორმატი

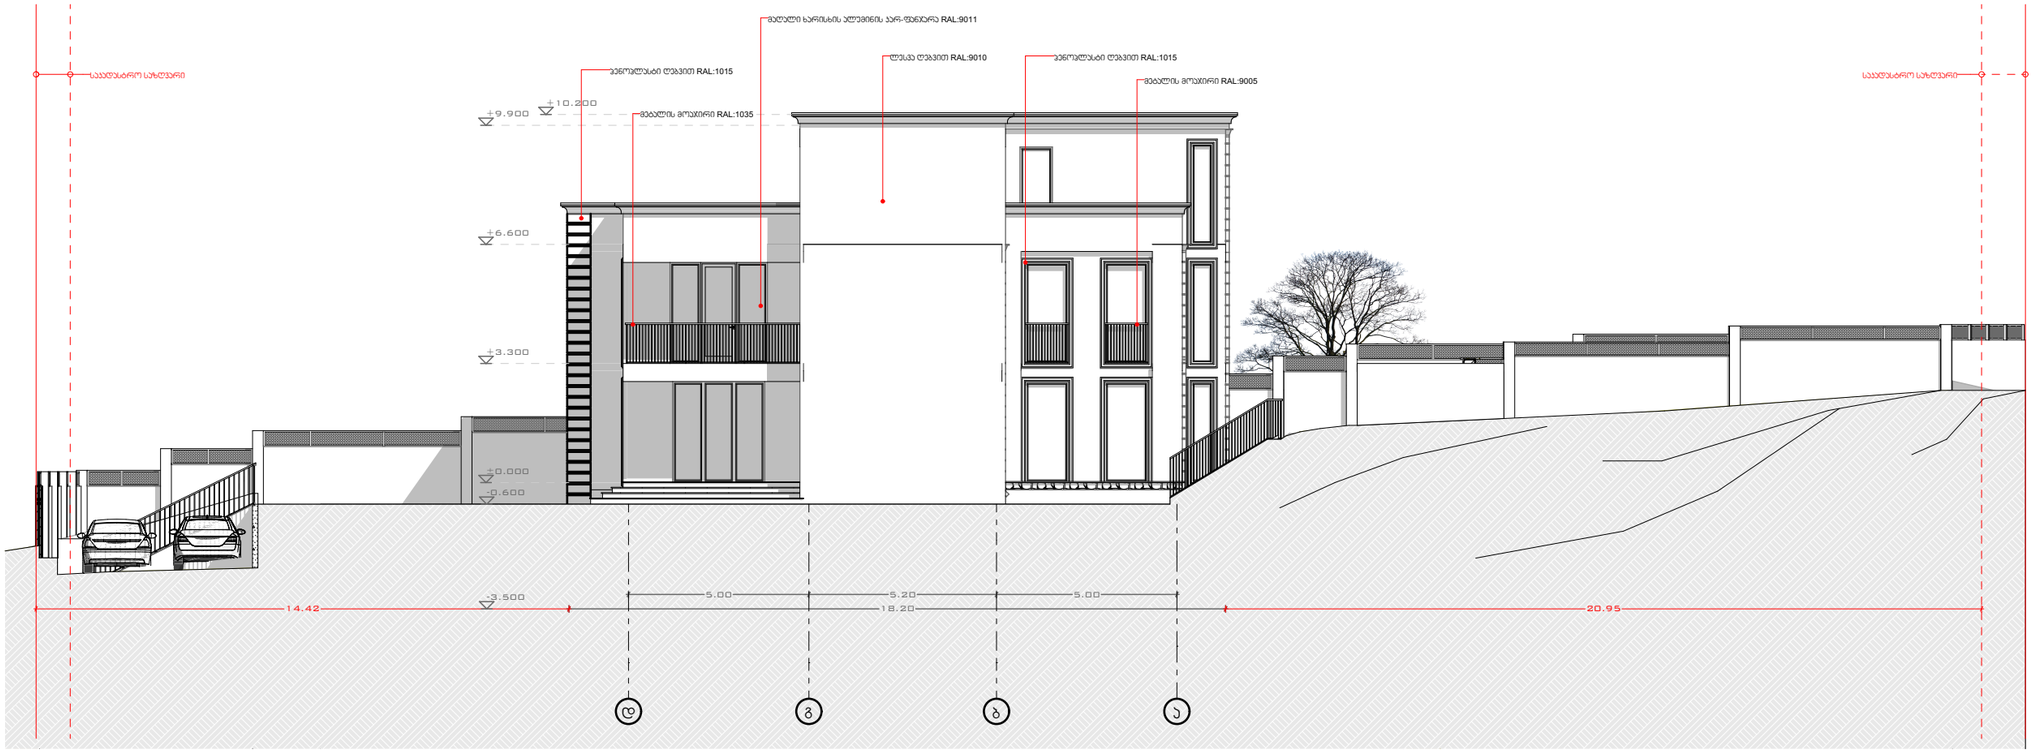

METRIC

პროექტი

ინდივიდუალური საცხოვრებელი სახლი

პროექტის მისამართი

ქალაქი თბილისი,
სოფელი მინდისი
ს/კ: 81.02.09.591

დამკვეთი

პარ. მთავარი არქიტექტორი

პ. ერუშპაქე (მთვ. არქიტექტორი)
გ.სარიშვილი (თანა ავტორი)

A3 ფორმატი

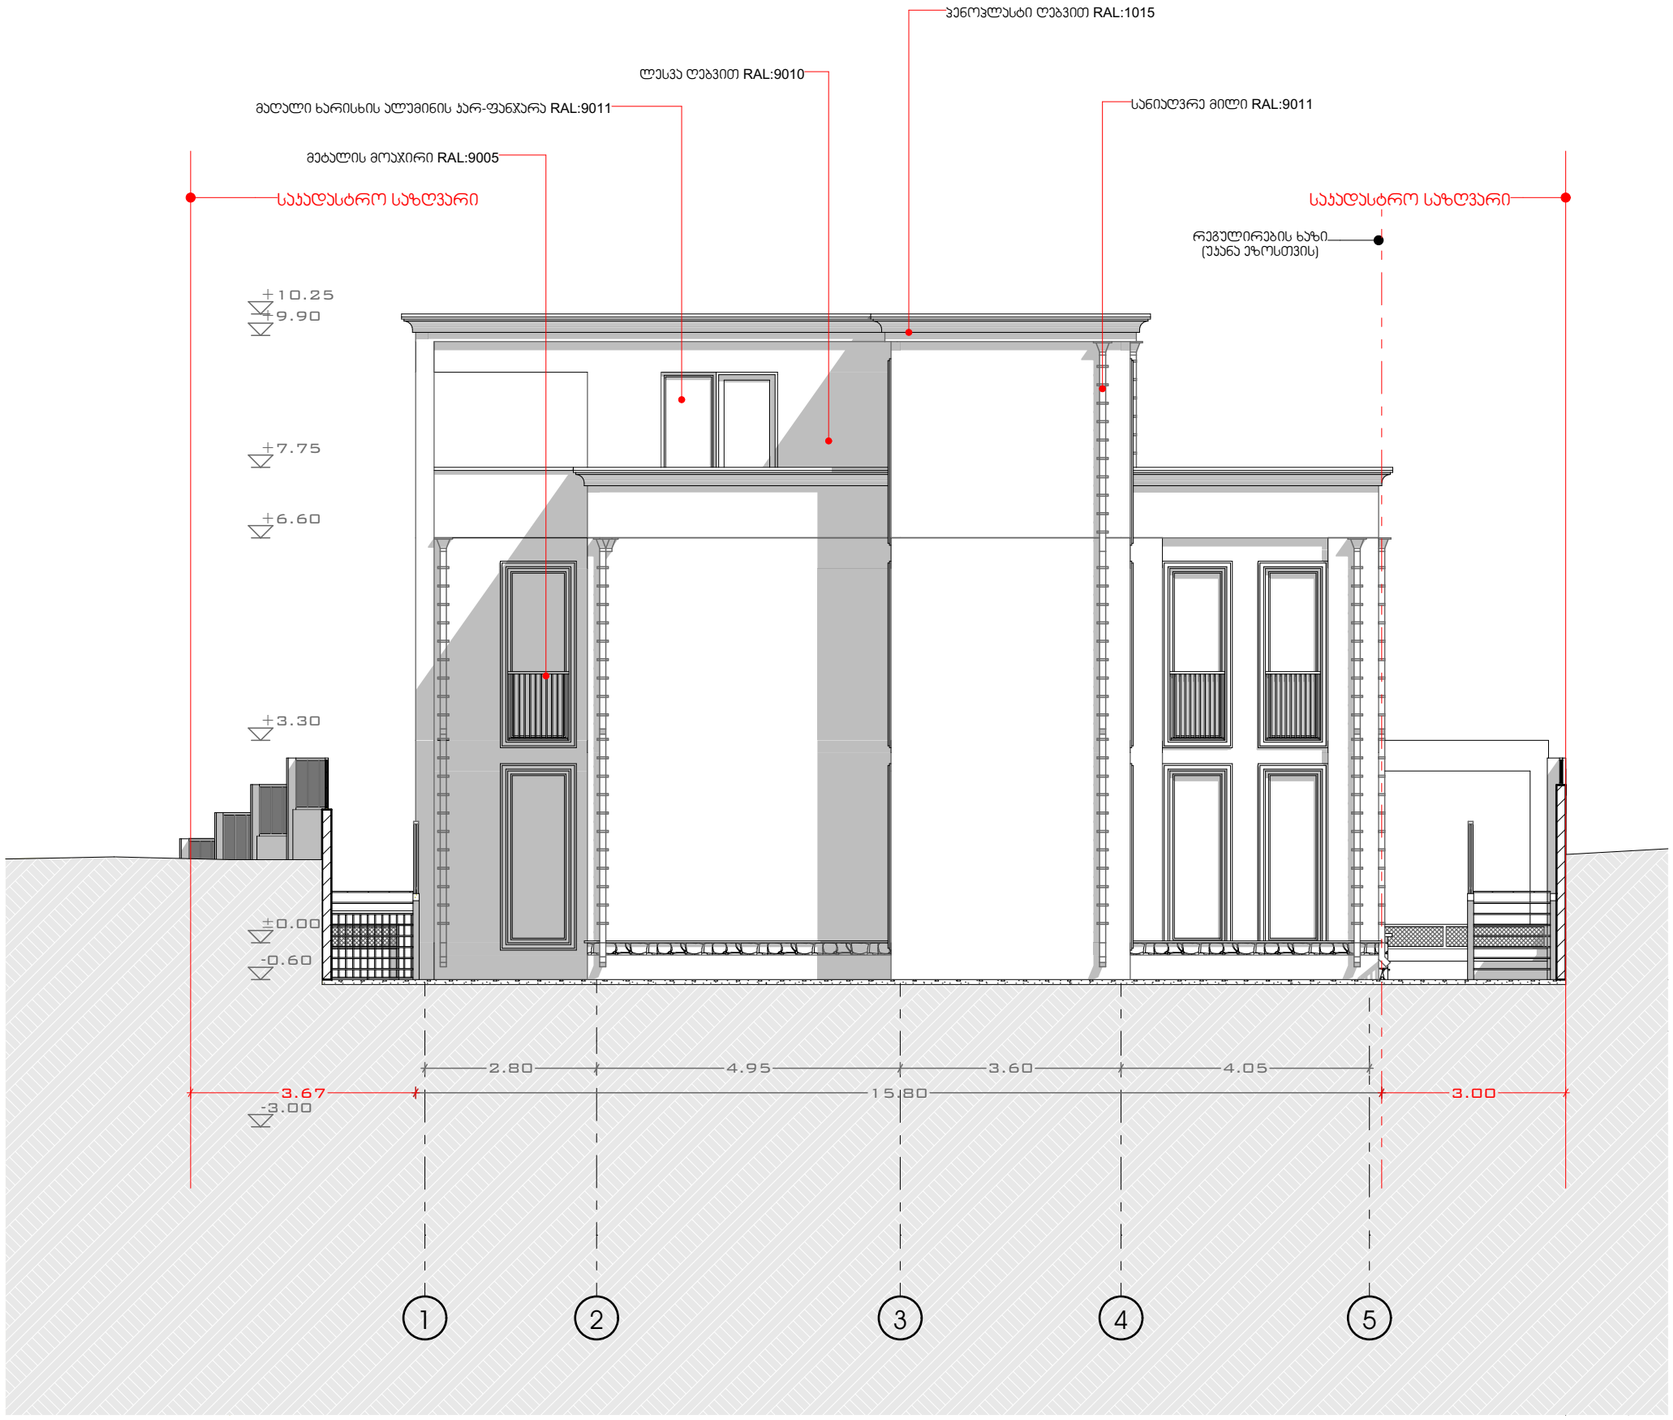

M E T R I C

ჰროექტი

ინდივიდულაური საცხოვრებელი სახლი

ჰროექტის მისამართი

ქალაქი თბილისი,
სოფელი მინდისი

ს/ჯ: 81.02.09.591

დამჯვეთი

ჰრ. მთავარი არქიტექტორი

ჯ. ურუშაძე (მთვ. არქიტექტორი)
გ.სარიშვილი (თანა ავტორი)

A3 ფორმატი

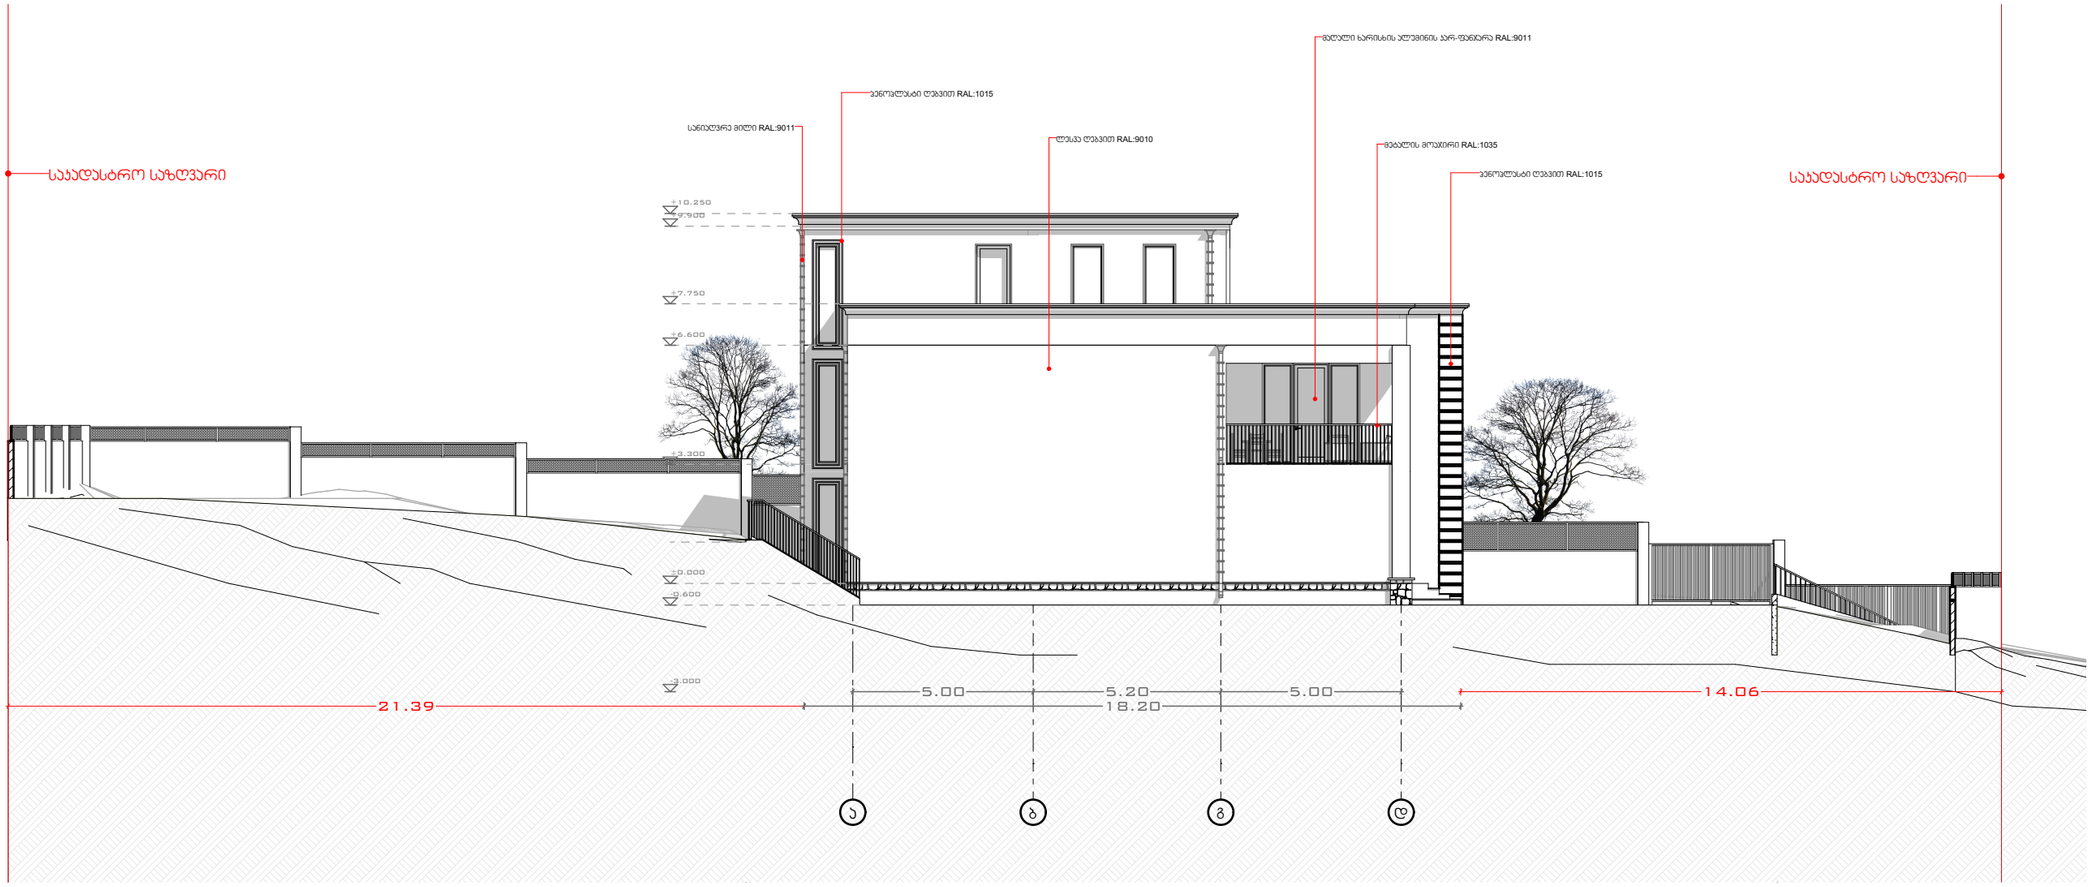

M E T R I C

პროექტი

ინდივიდულაური საცხოვრებელი სახლი

პროექტის მისამართი

ქალაქი თბილისი,
სოფელი შინდისი

ს/ა: 81.02.09.591

დამკვეთი

პრ. მთავარი არქიტექტორი

ა. ურუშაძე (მთვ. არქიტექტორი)
გ.სარიშვილი (თანა ავტორი)

A3 ფორმატი

დასახელება		მასალა	რაოდენობა	მ²	მ² - სულ
ჯფ- 1	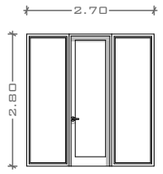	მაღალი ხარისხის ალუმინი RAL:7016	2	7.56	15.12
ჯფ- 2	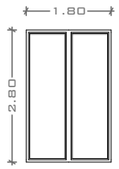	მაღალი ხარისხის ალუმინი RAL:7016	3	5.04	15.12
ფ-1		მაღალი ხარისხის ალუმინი RAL:7016	4	2.52	10.08
ჯფ- 3	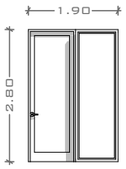	მაღალი ხარისხის ალუმინი RAL:7016	1	5.32	5.32
ჯ- 1	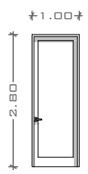	მაღალი ხარისხის ალუმინი RAL:7016	2	2.80	5.60
საერთო რაოდენობა მ²	51.24				

დასახელება		მასალა	რაოდენობა	მ²	მ² - სულ
ჯფ- 1	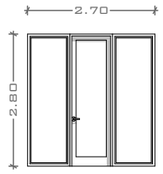	მაღალი ხარისხის ალუმინი RAL:7016	1	7.56	7.56
ფ-1		მაღალი ხარისხის ალუმინი RAL:7016	1	2.52	2.52
ფ- 3	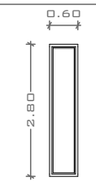	მაღალი ხარისხის ალუმინი RAL:7016	3	1.68	5.04
ჯფ- 4	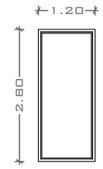	მაღალი ხარისხის ალუმინი RAL:7016	4	3.36	3.36
ფ- 4	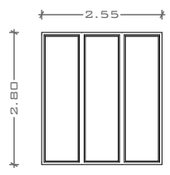	მაღალი ხარისხის ალუმინი RAL:7016	1	7.14	7.14
საერთო რაოდენობა მ²	25.62				

METRIC

პროექტი

ინდივიდუალური საცხოვრებელი სახლი

პროექტის მისამართი

ქალაქი თბილისი,
სოფელი შინდისი

ს/კ: 81.02.09.591

დამკვეთი

პრ. მთავარი არქიტექტორი

პ. ურუშაძე (მთვ. არქიტექტორი)
გ.სარიშვილი (თანა ავტორი)

A3 ფორმატი

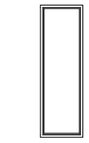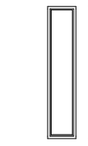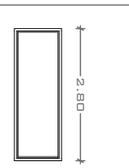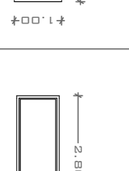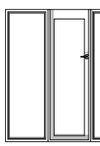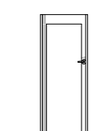




უკანა ეზოს საყრდენი კედლის განშლა

საერთო მოცულობა

33.70*0.25=8.425

8.43 მ³

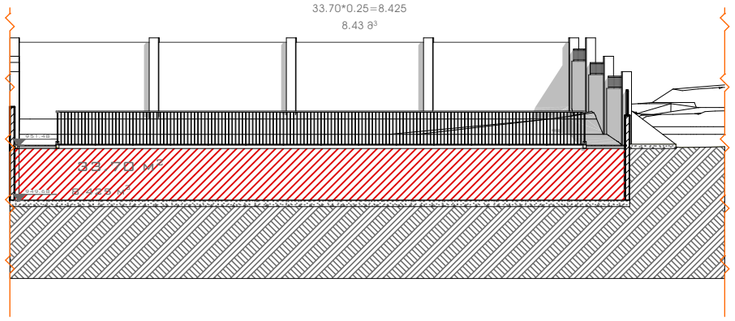

წინა ეზოს (კიბის უჯრედის) საყრდენი კედლის განშლა

საერთო მოცულობა

(8.48+10.68)*0.25=4.79

4.79 მ³

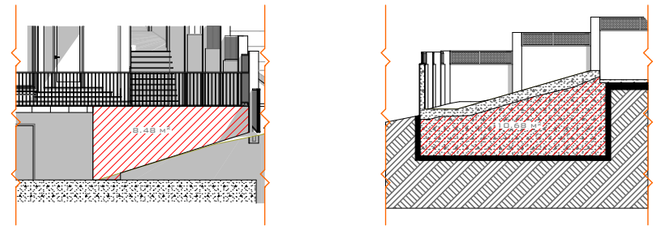

საერთო მოცულობა 8.43+4.79+10.83+18.06+6.67+18.06=66.84 მ³

წინა ეზოს (კიბის უჯრედის) საყრდენი კედლის განშლა

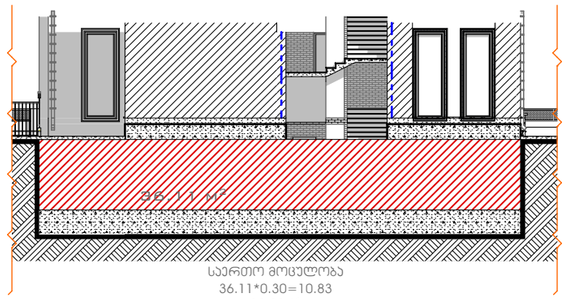

საერთო მოცულობა

36.11*0.30=10.83

10.83 მ³

წინა ეზოს (კიბის უჯრედის) საყრდენი კედლის განშლა

საერთო მოცულობა

60.21*0.30=18.06

18.06 მ³

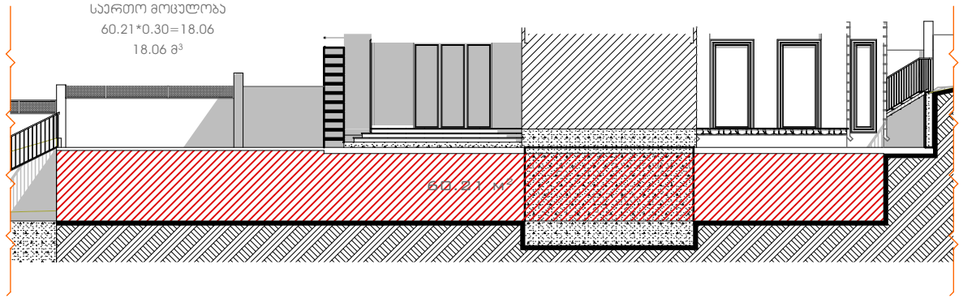

წინა ეზოს (კიბის უჯრედის) საყრდენი კედლის განშლა

საერთო მოცულობა

(23.92+2.76)*0.25=6.67

6.67 მ³

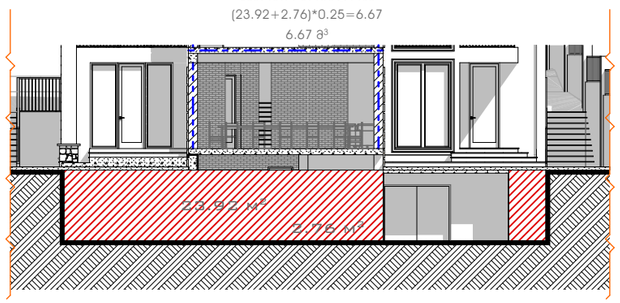

წინა ეზოს (კიბის უჯრედის) საყრდენი კედლის განშლა

საერთო მოცულობა

60.21*0.30=18.06

18.06 მ³

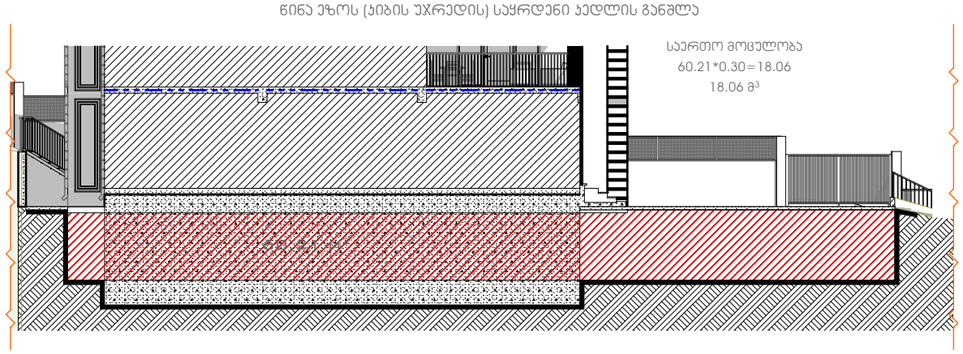



პროექტი

ინდივიდუალური საცხოვრებელი სახლი

პროექტის მისამართი

ქალაქი თბილისი,
სოფელი მინდისი

ს/კ: 81.02.09.591

დამკვეთი

პრ. მთავარი არქიტექტორი

პ. ურუმაძე (მთვ. არქიტექტორი)
გ.სარიშვილი (თანა ავტორი)

A3 ფორმატი