

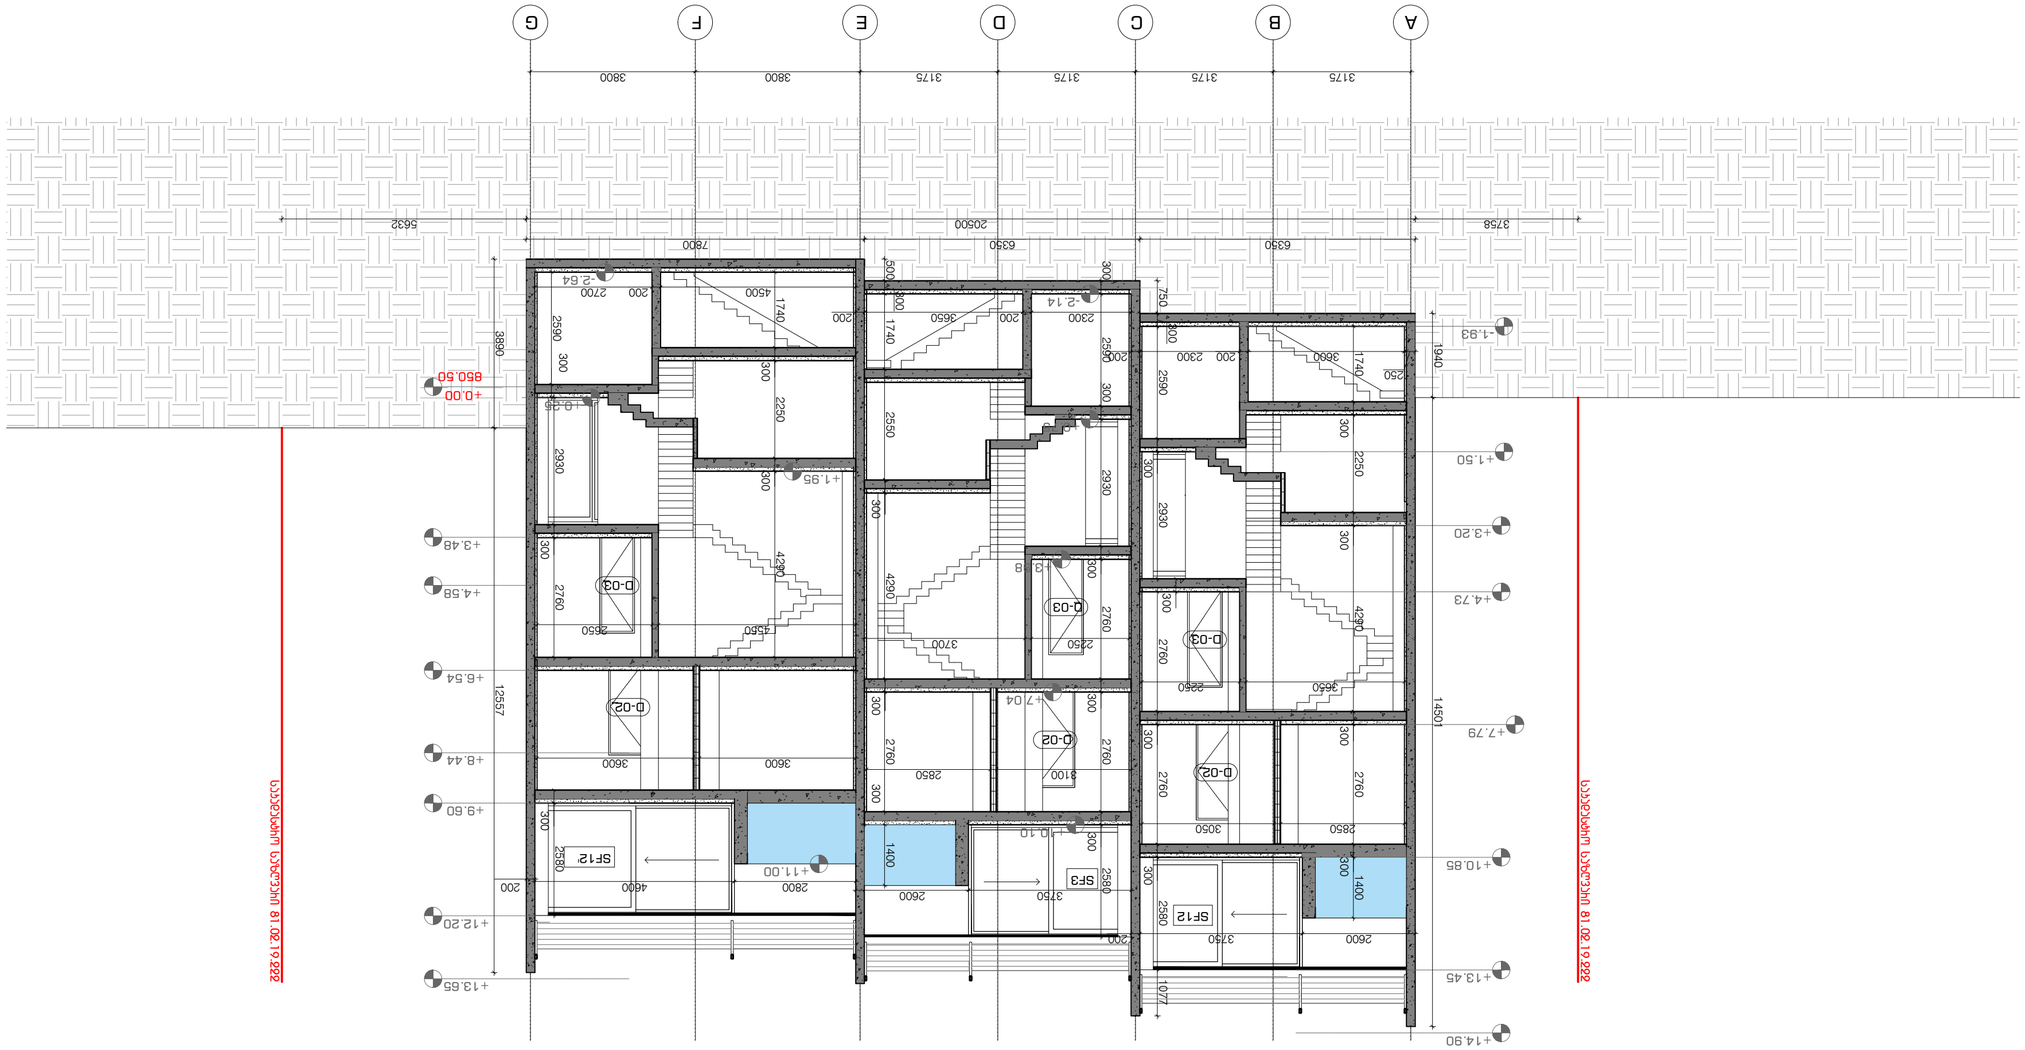








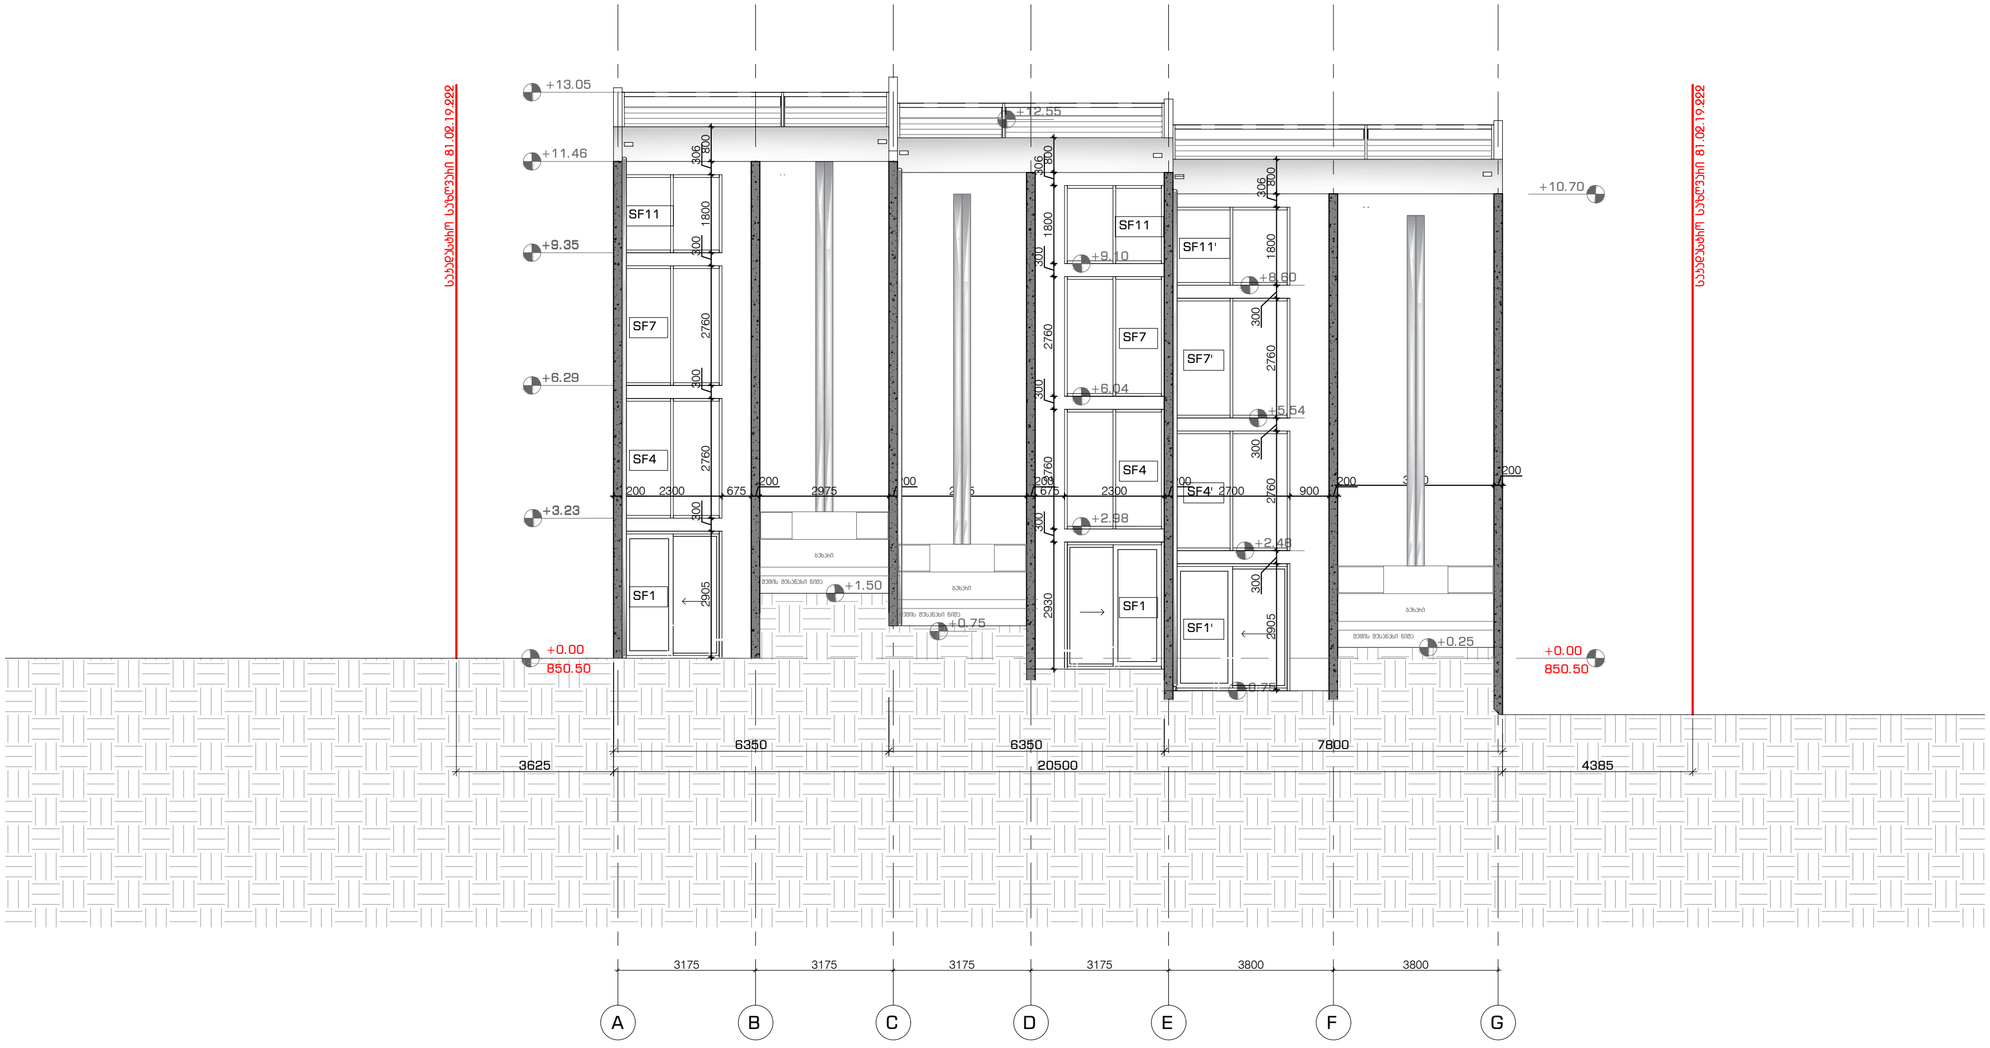

სპეციალური საზღვარი 81.02.19.222

სპეციალური საზღვარი 81.02.19.222

პროექტის დასახელება

"ნავთისის ველი"
მრავალბინიანი საცხოვრებელი
სახლი
ს.კ. 81.02.19.222

ექსპლიკაცია

მენიშვნები და სიმბოლოები

პროექტის ფოტო

ნახაზის დასახელება

ჭრილი 2-1


მასშტაბი	1:100
მთ.არქიტექტორი	ი.ბაბუშიძე
არქიტექტორი	ე.მაღლაკიძე
არქიტექტორი	თ.ბახოვა
არქიტექტორი	თ.ფეიქრიშვილი
ვიზუალიზაცია	ე.ბენჭოშვილი


თარიღი 2022.11.11	ფორმატი A2

ჩევ.	ბევრი
00	000


ა-203


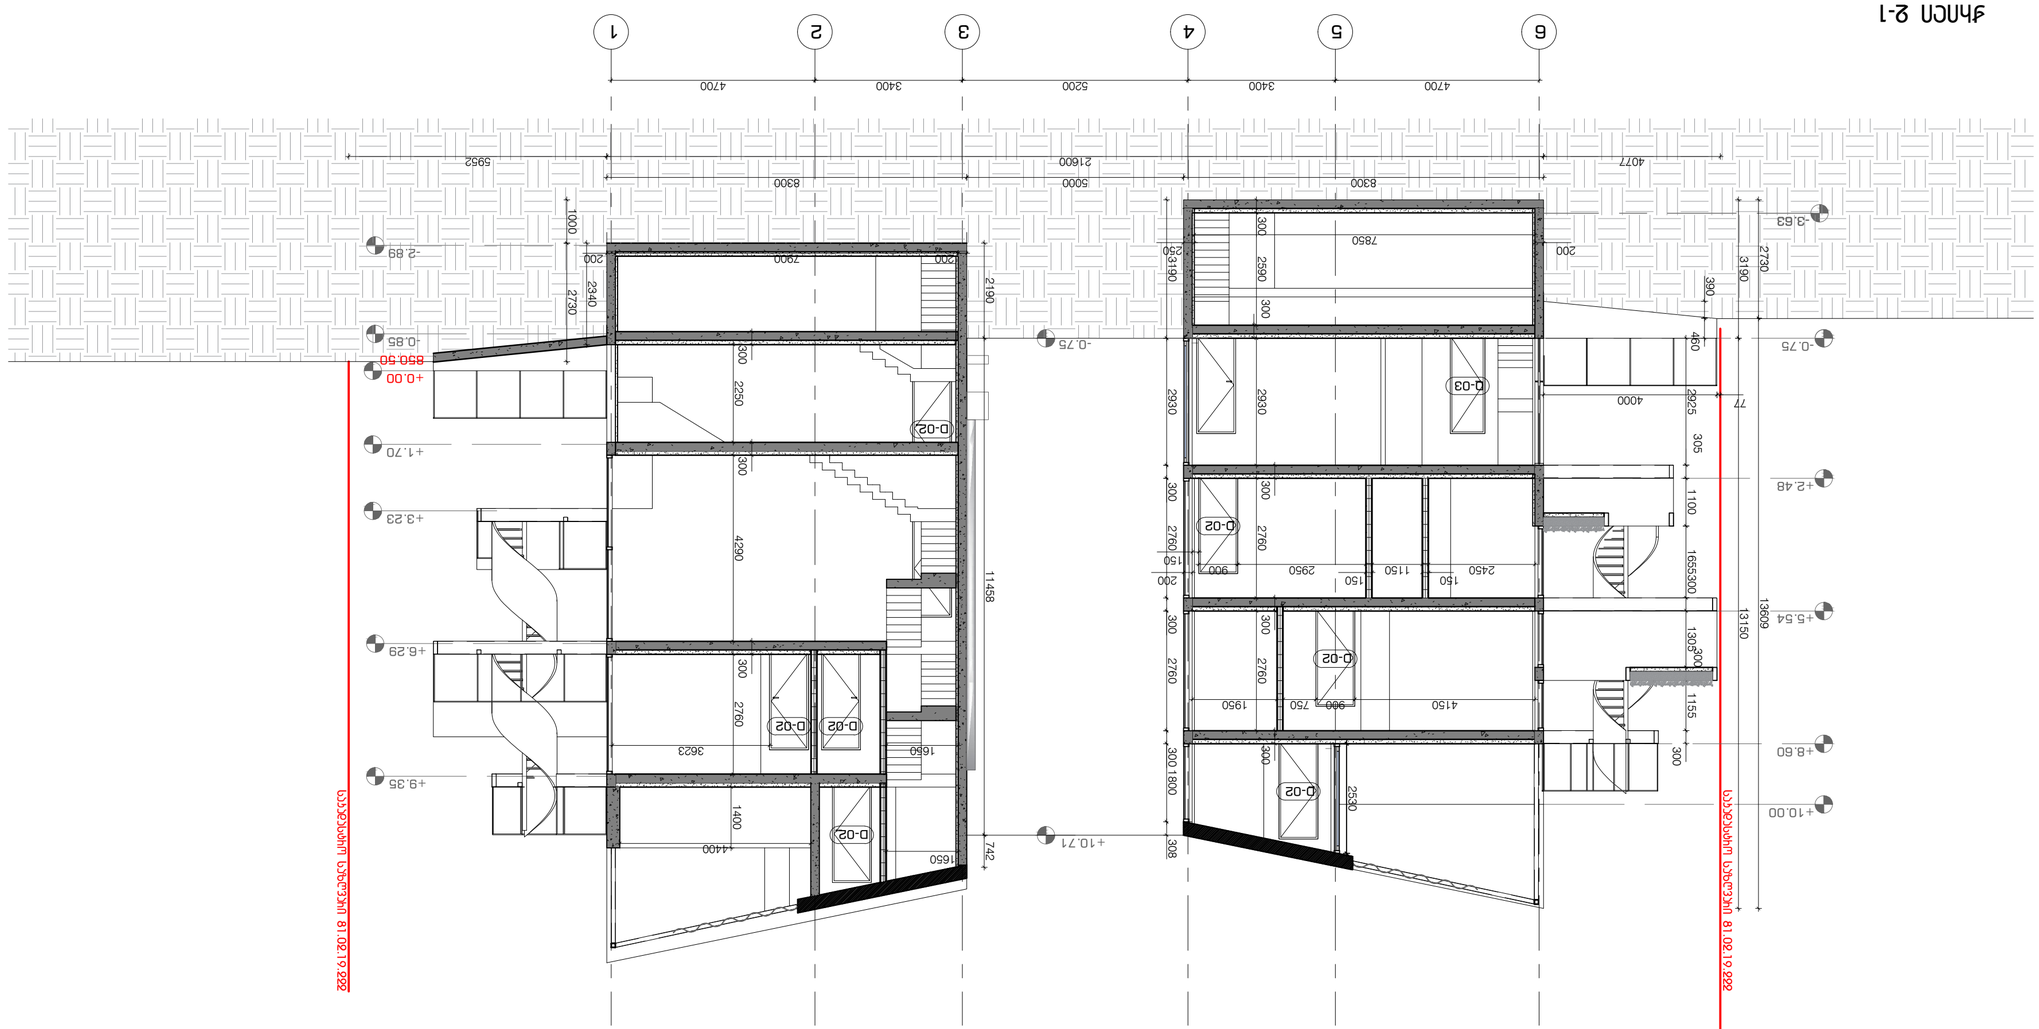
1
2
3
4
5
6
4700
3400
5200
3400
4700
5952
8300
21600
8300
4077
1000
200
2340
2730
2190
7900
200
-2.89
-0.85
+0.00
850.50
+1.70
+3.23
+6.29
+9.35
300
2250
300
4290
300
2760
D-02
3623
1650
1400
1400
1650
11458
742
+10.71
-0.75
7850
300
2590
300
3190
200
2930
2930
D-03
300
2760
D-02
2950
150
1150
2450
150
900
300
2760
D-02
4150
1950
750
900
300
1800
2530
308
-3.63
-0.75
2730
3190
390
460
4000
77
2925
305
+2.48
1100
1655300
+5.54
13609
13150
1305
300
1155
300
+8.60
+10.00

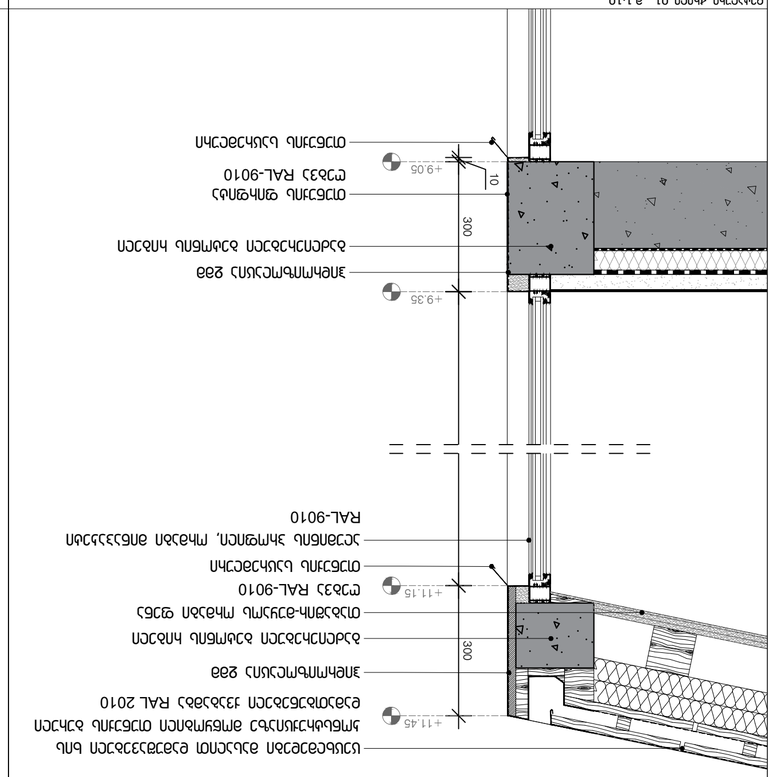


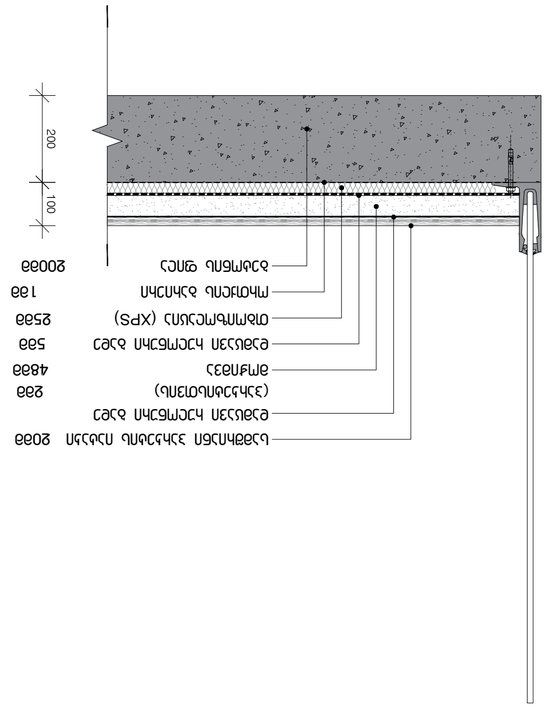















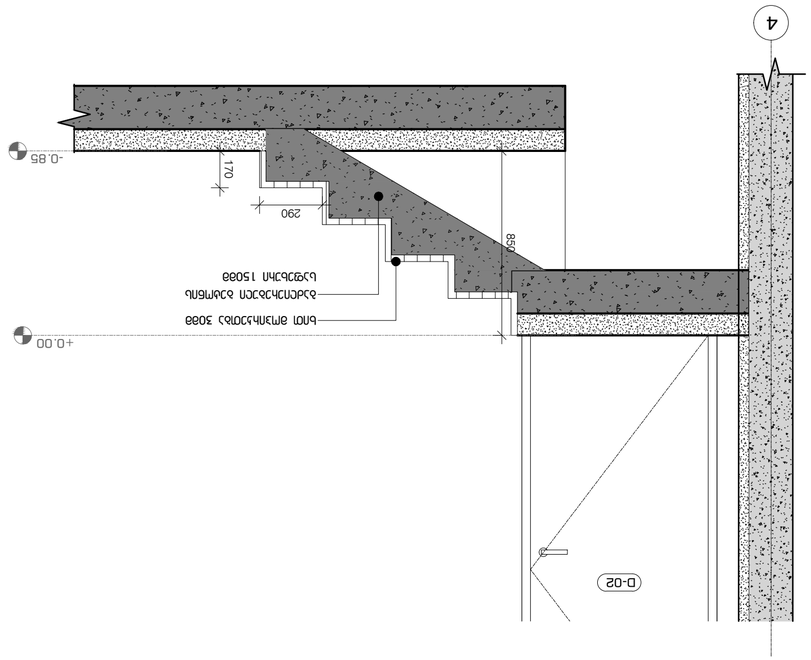

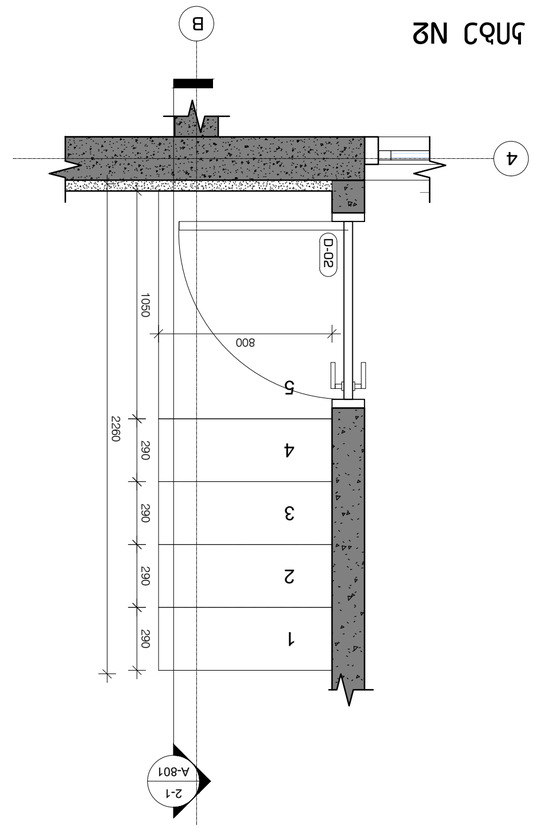


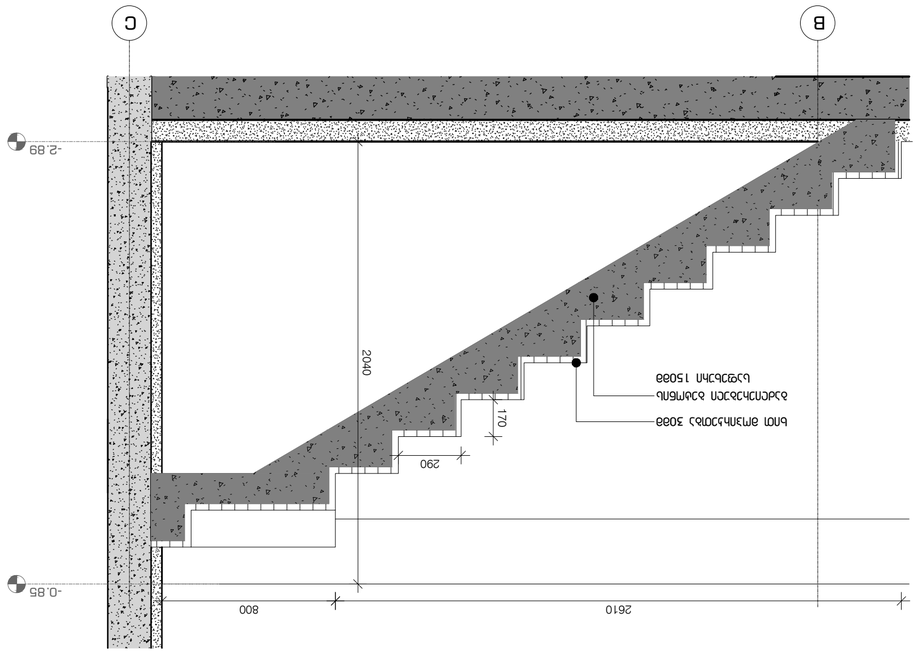

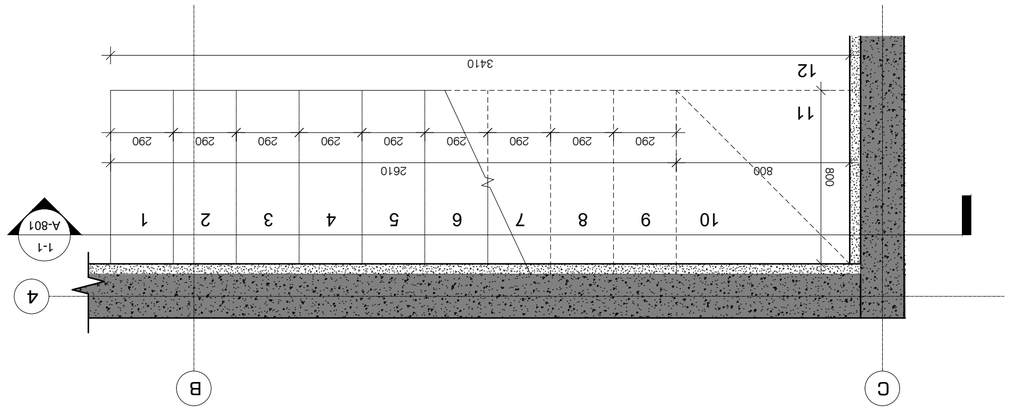


















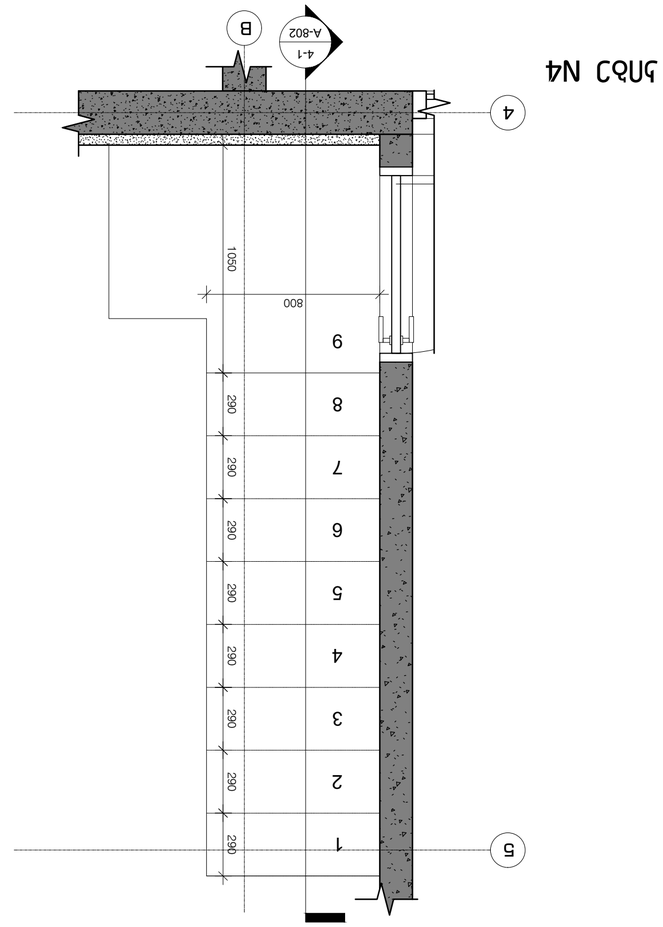

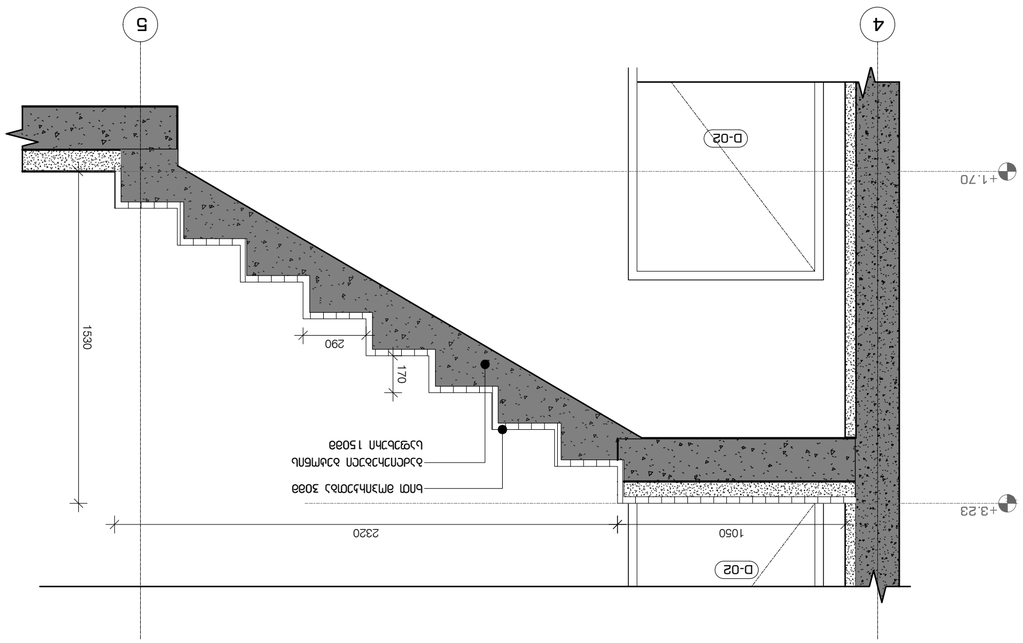

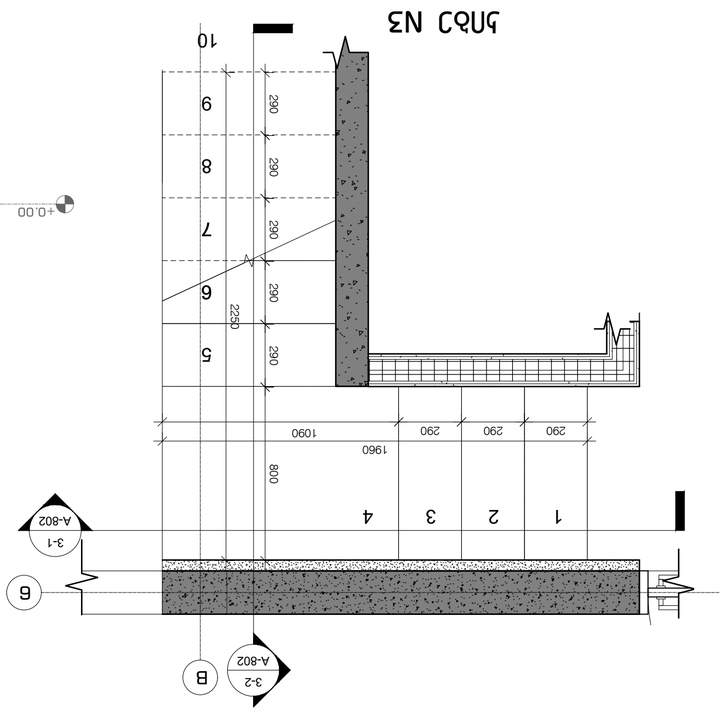

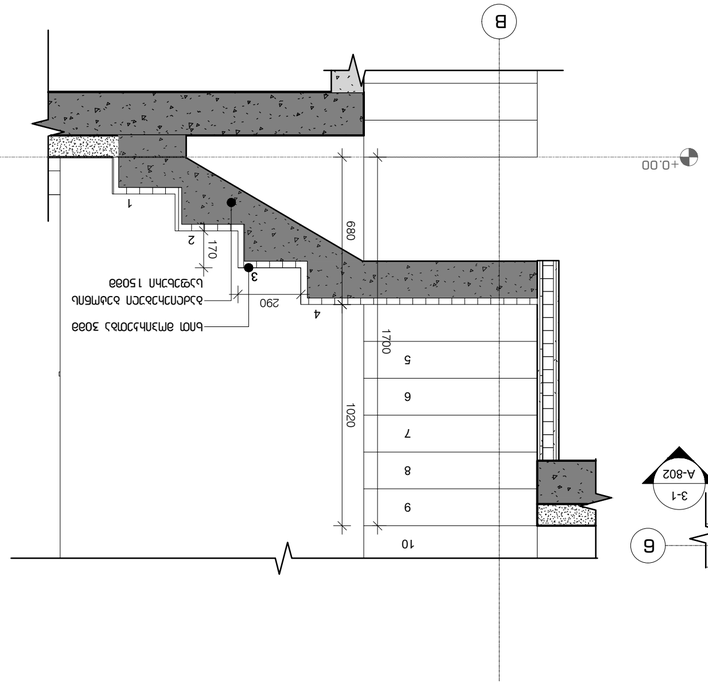

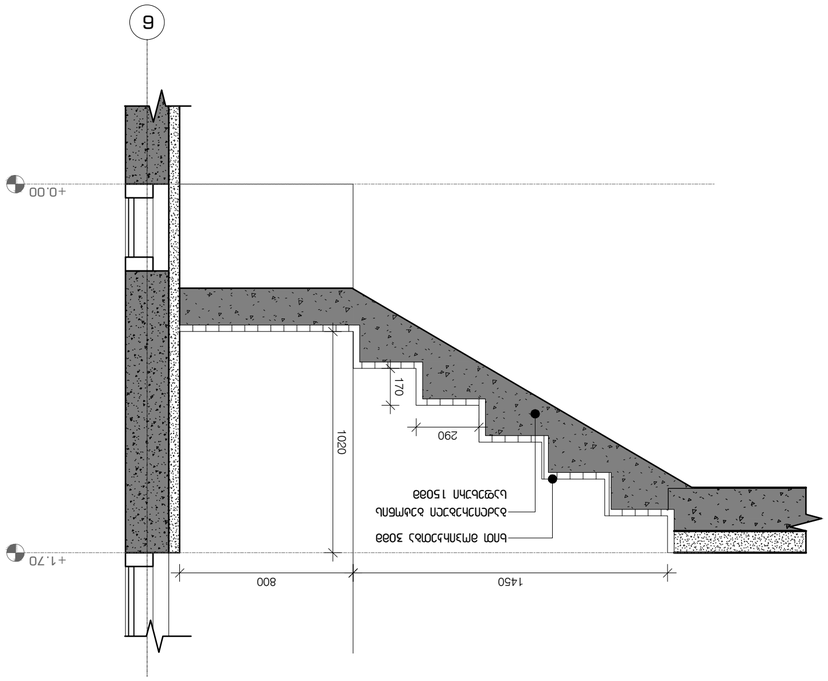












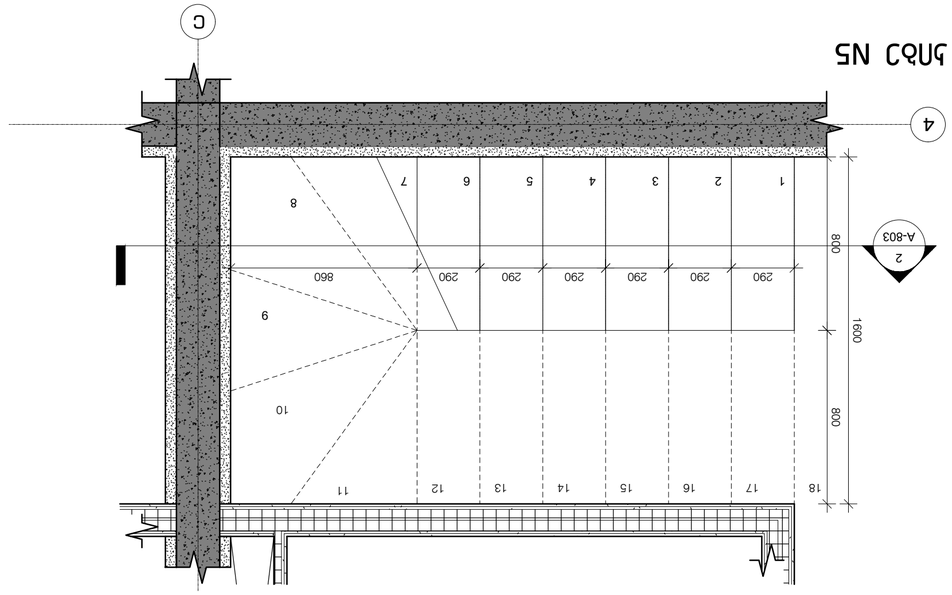

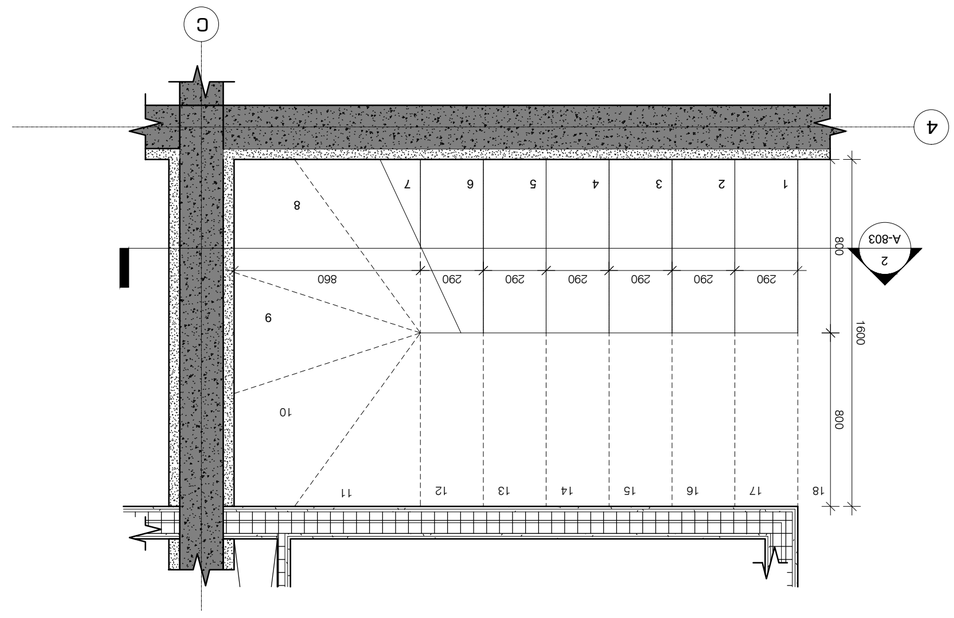

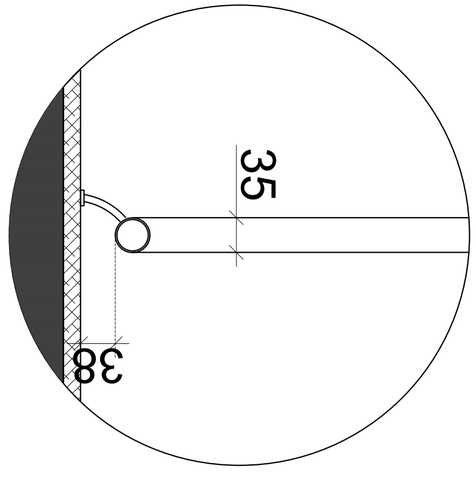

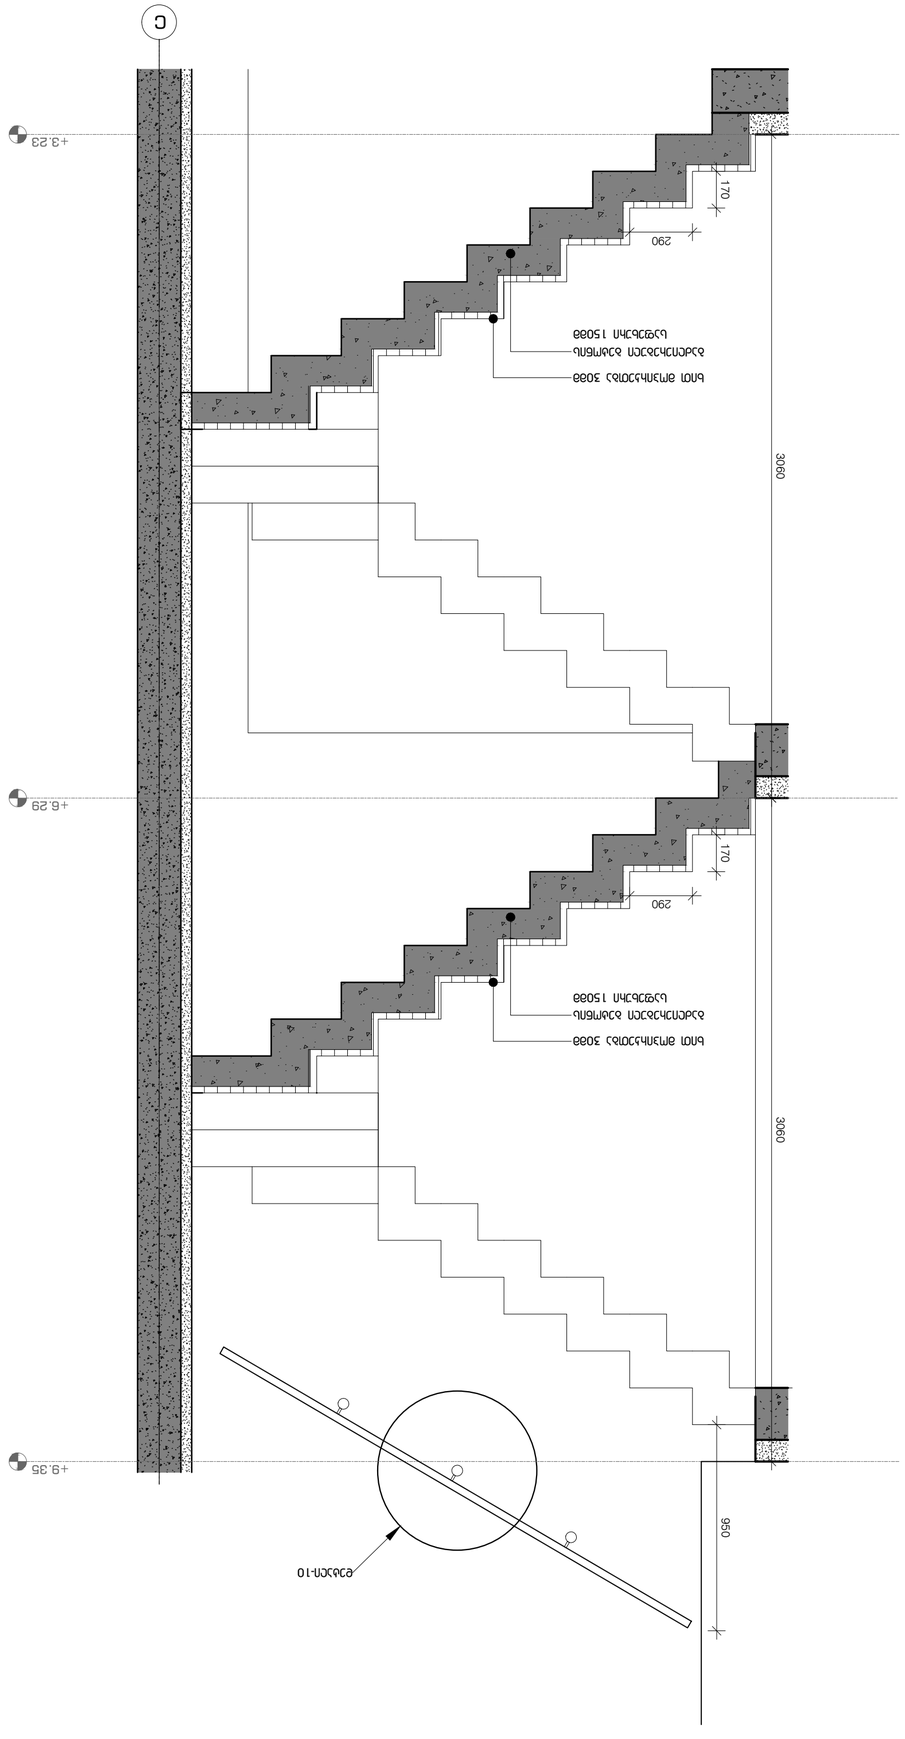






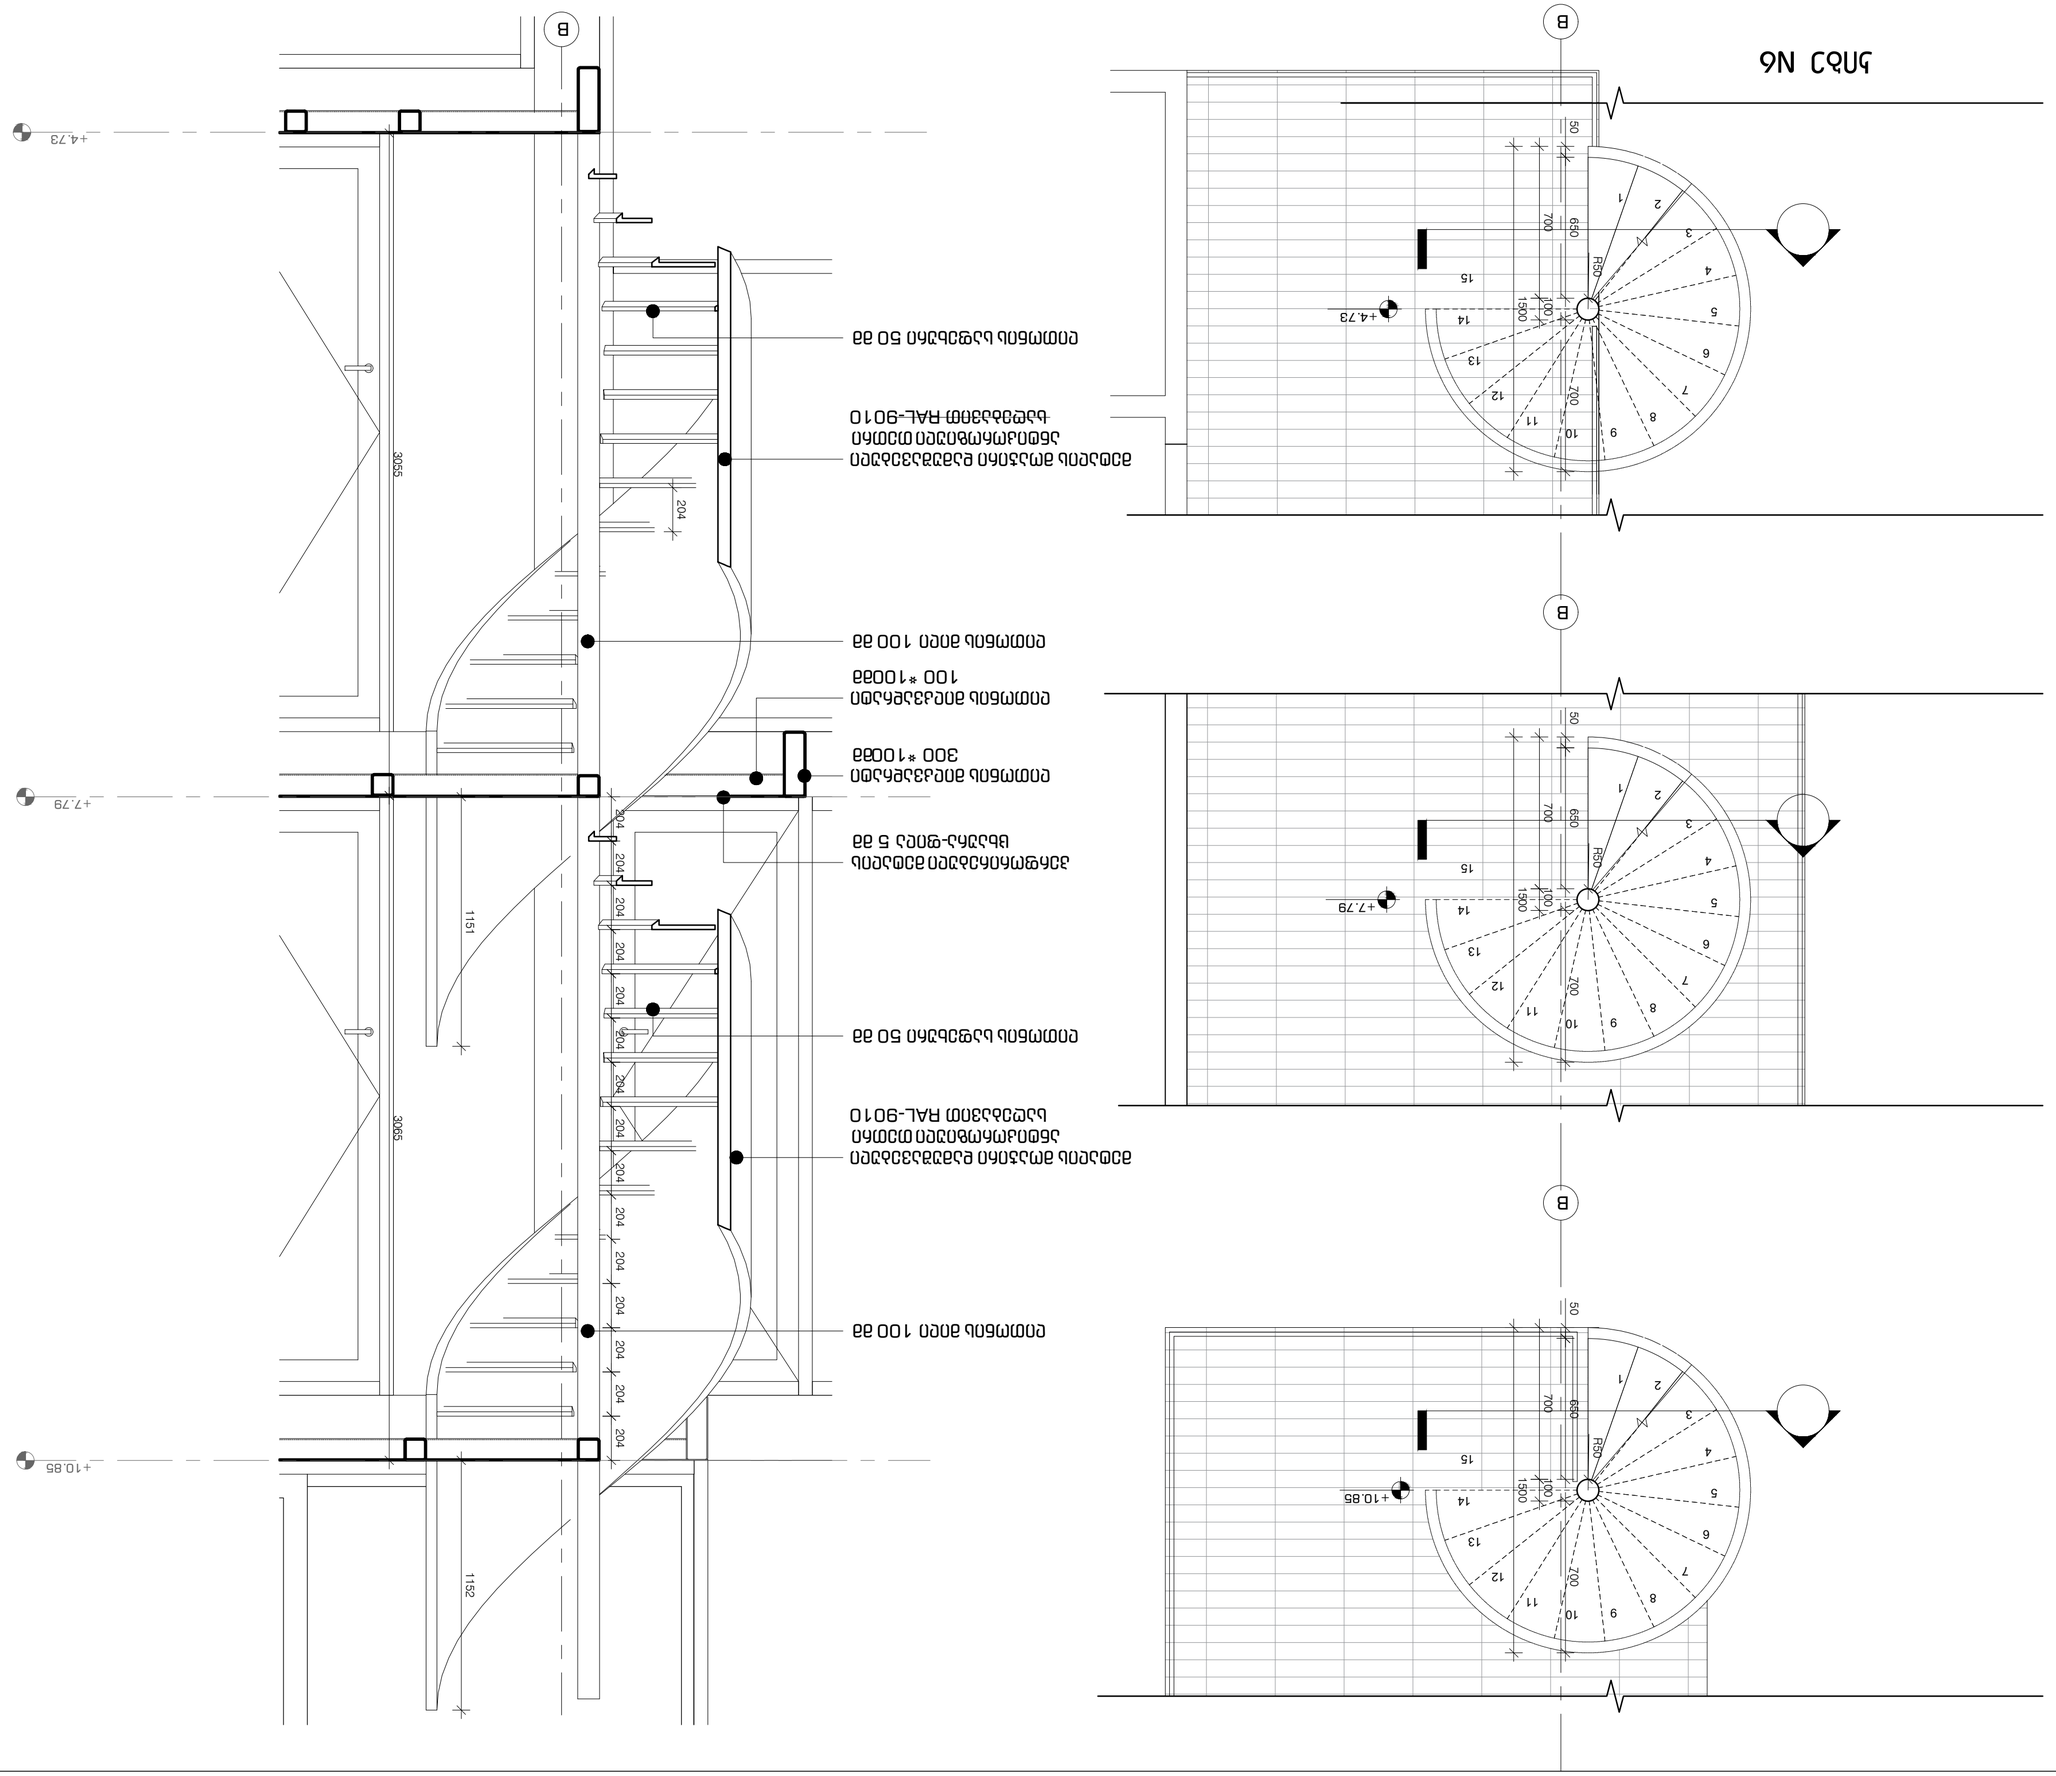







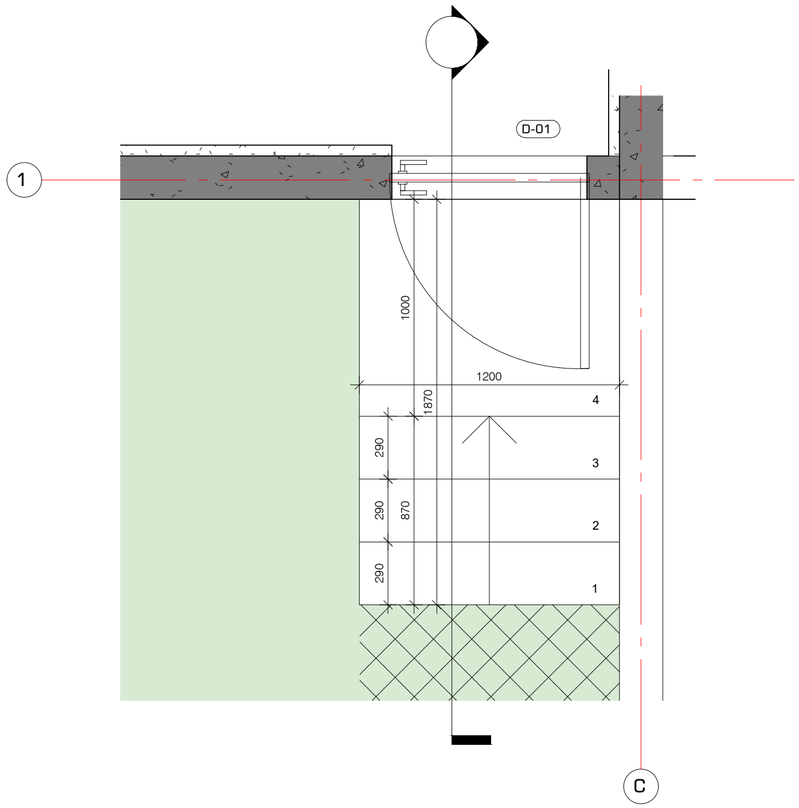

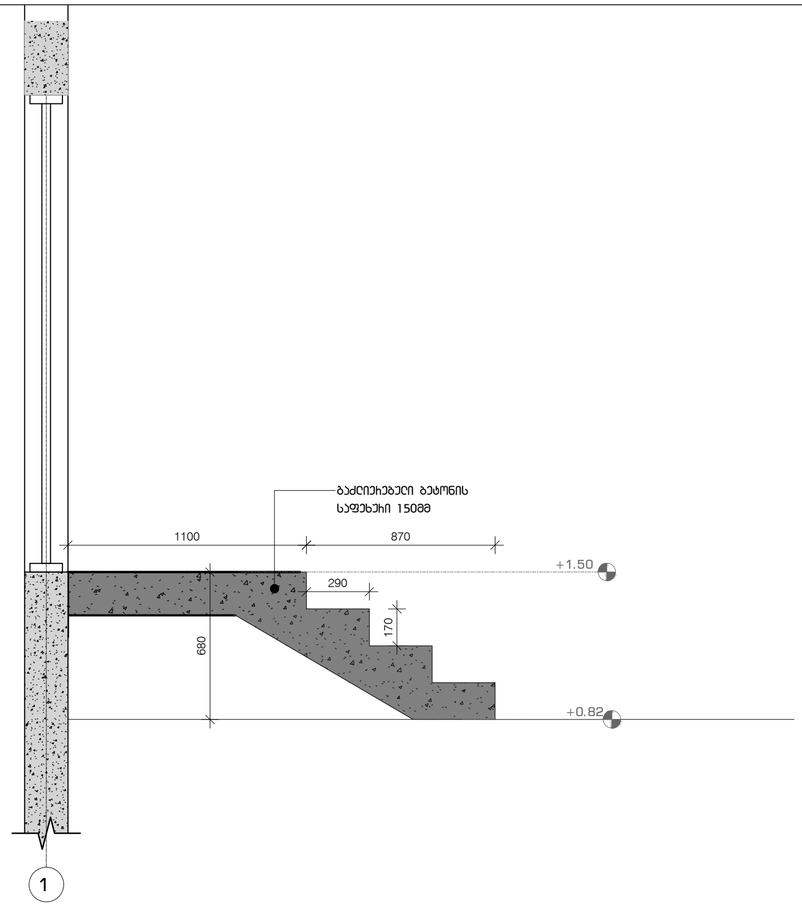

პროექტის დასახელება

"ნავთისის ველი"
მრავალფუნქციური სასტუმრო
სახლი
ს.ს. 81.02.19.222

ექსპერტიზა

მენიშვნები და სიმბოლოები

პროექტის ფორმა

ნახაზის დასახელება


ხიბე


მასშტაბი	1:50
მთ.პროექტორი	ი.აბაშიძე
პროექტორი	ე.შენგელაძე
პროექტორი	თ.ცანავა
პროექტორი	თ.ფეიქრიშვილი
ვიზუალიზაცია	ე.ჯენჭოშვილი

თარიღი 2022.11.11	ფორმატი A2

ჩევ.	ბვეიდი
00	000

ა-805

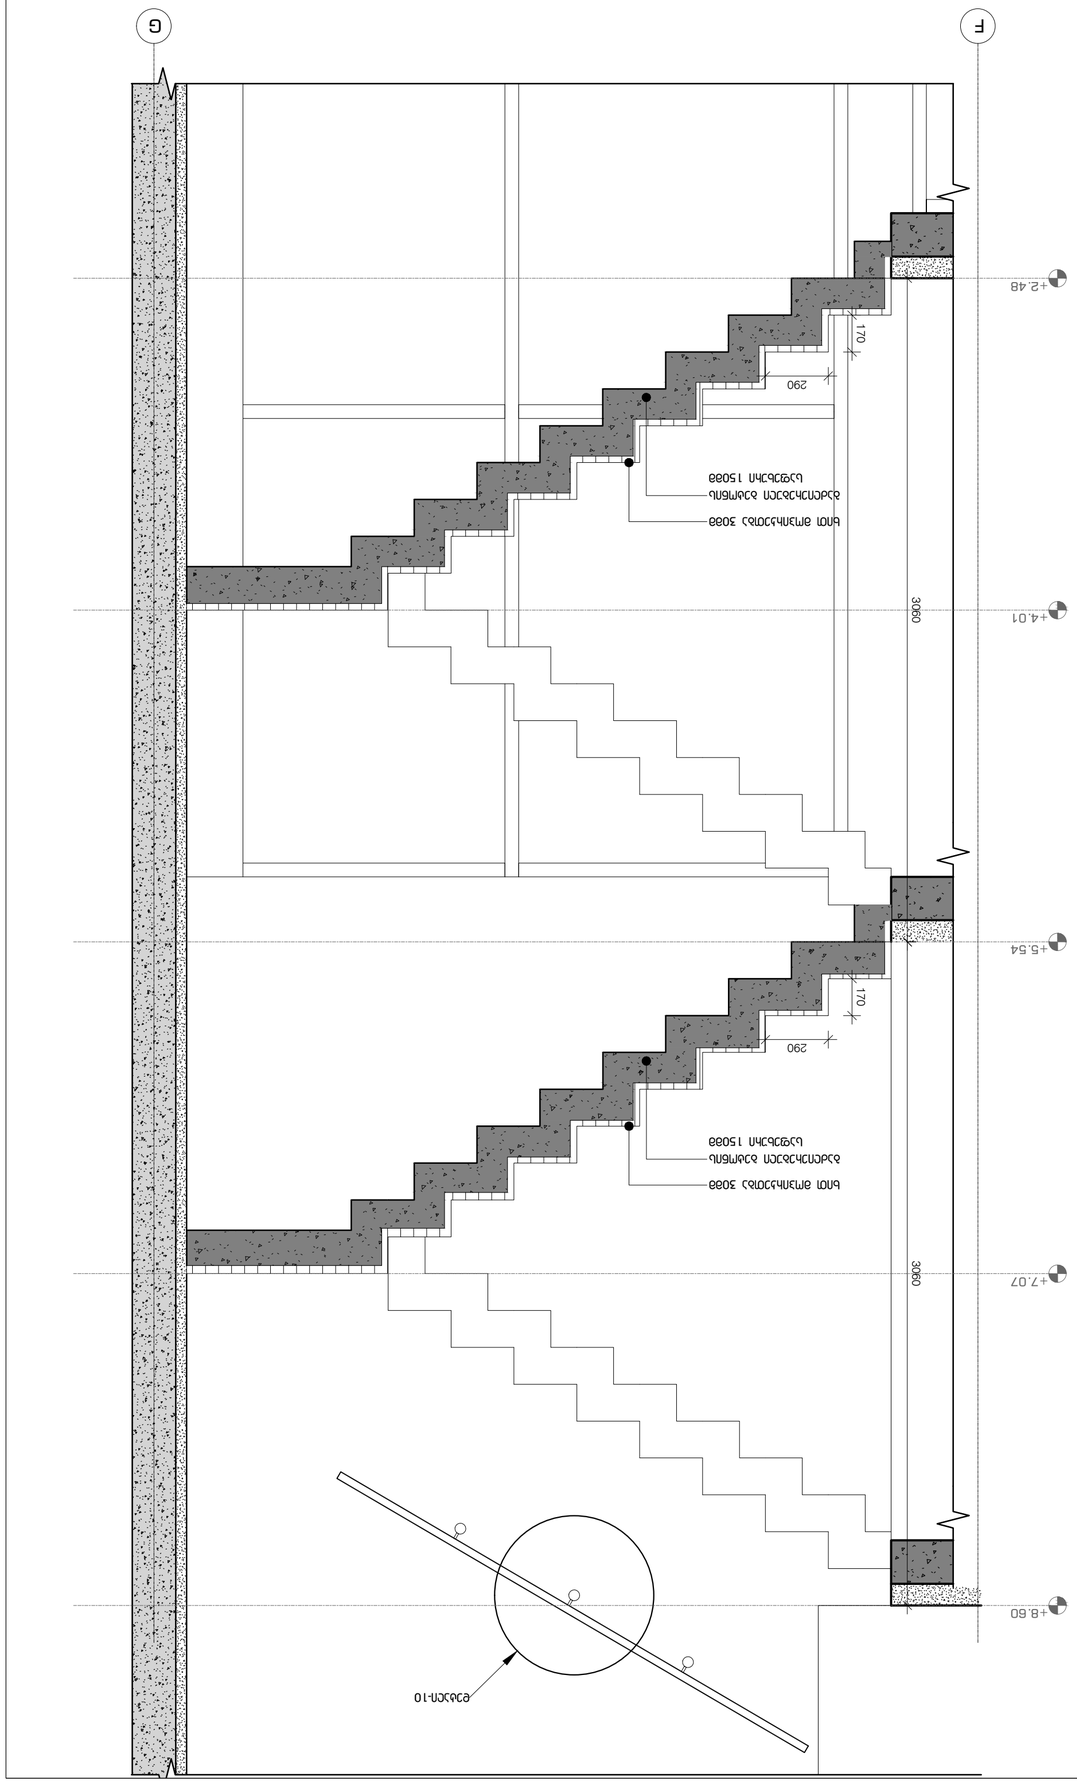
F
G
+2.48
+4.01
+5.54
+7.07
+8.60
3060
290
170

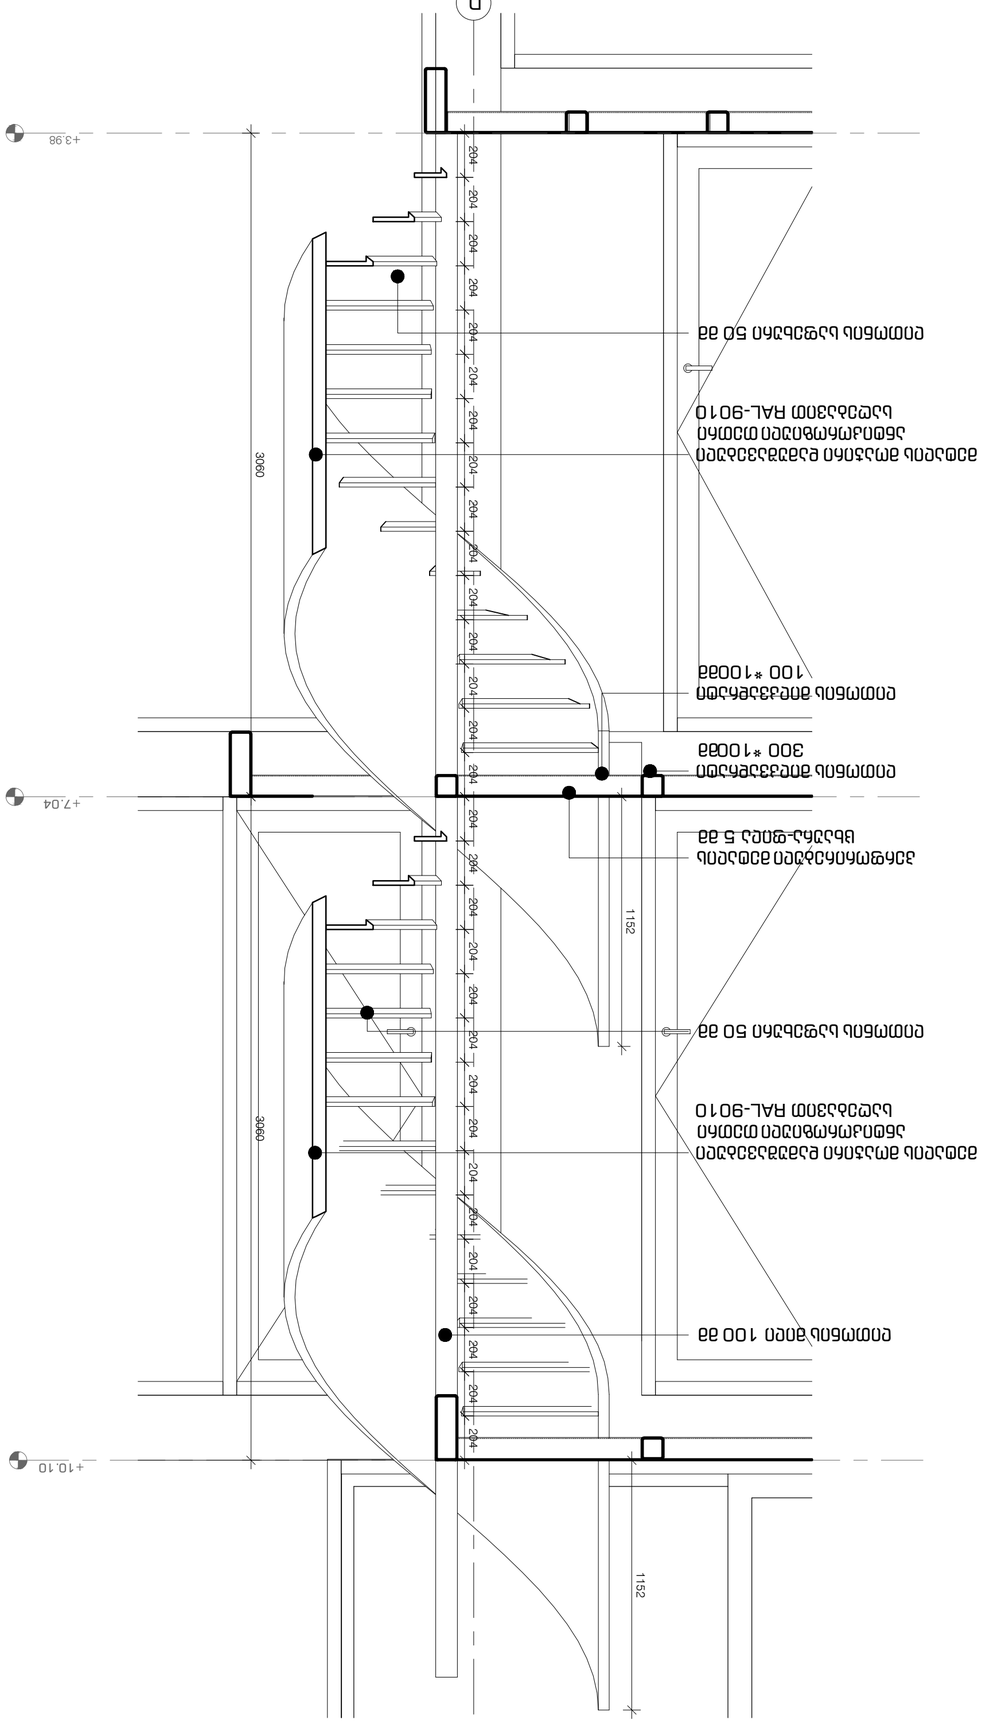




















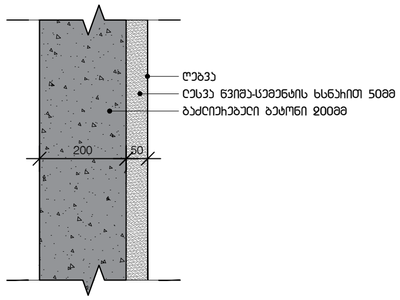


K00/001

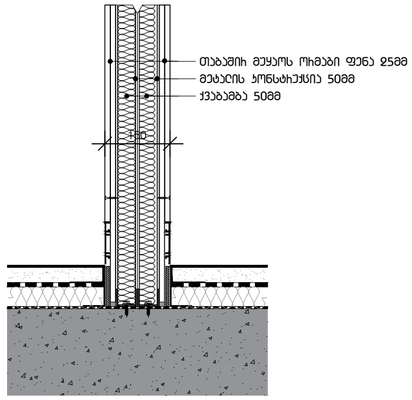



K10/006

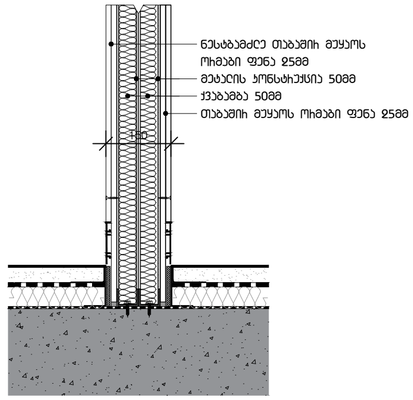


K10/007

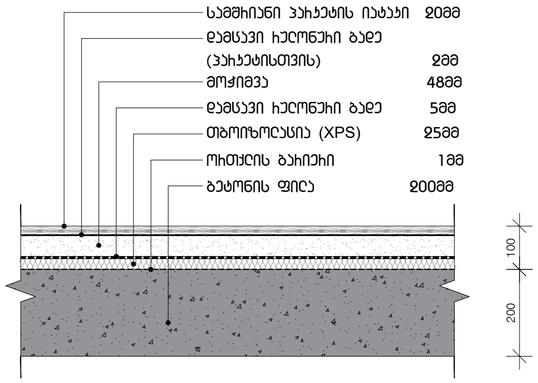

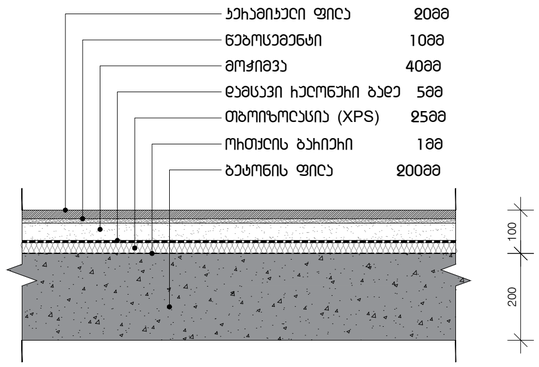

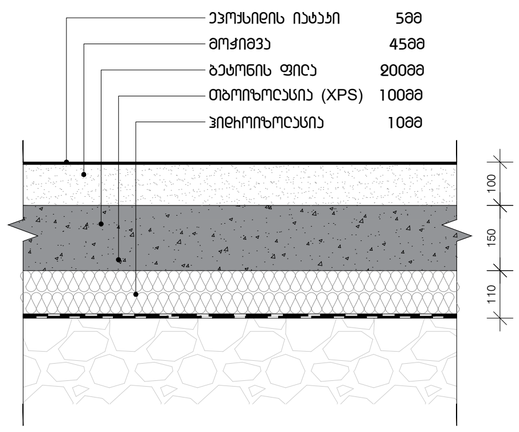

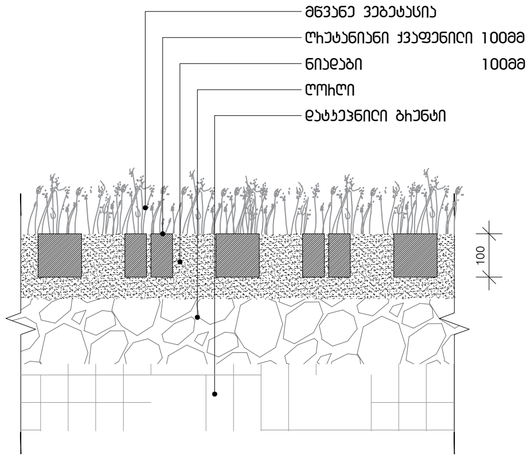

მასშტაბი	1:10
მთ.არქიტექტორი	ი.აბაშიძე
არქიტექტორი	ე.მჭედლიძე
არქიტექტორი	თ.ტეხოვა
არქიტექტორი	თ.ფეიქრიშვილი
ვიზუალიზაცია	ე.ჯენჭოშვილი

თარიღი 2022.11.11	ფურცელი A2

ჩევ.	გვერდი
00	000

ა-1401

პროექტის დასახელება

"ნავსადგურის ვილი"
მრავალბინიანი საცხოვრებელი სახლი
ს.ს. 81.02.19.222

ექსპლიკაცია

მენიშვნები და სიმბოლოები

პროექტის ფოტო

ნახაზის დასახელება

ხელოსა და იატაკის ტიპები