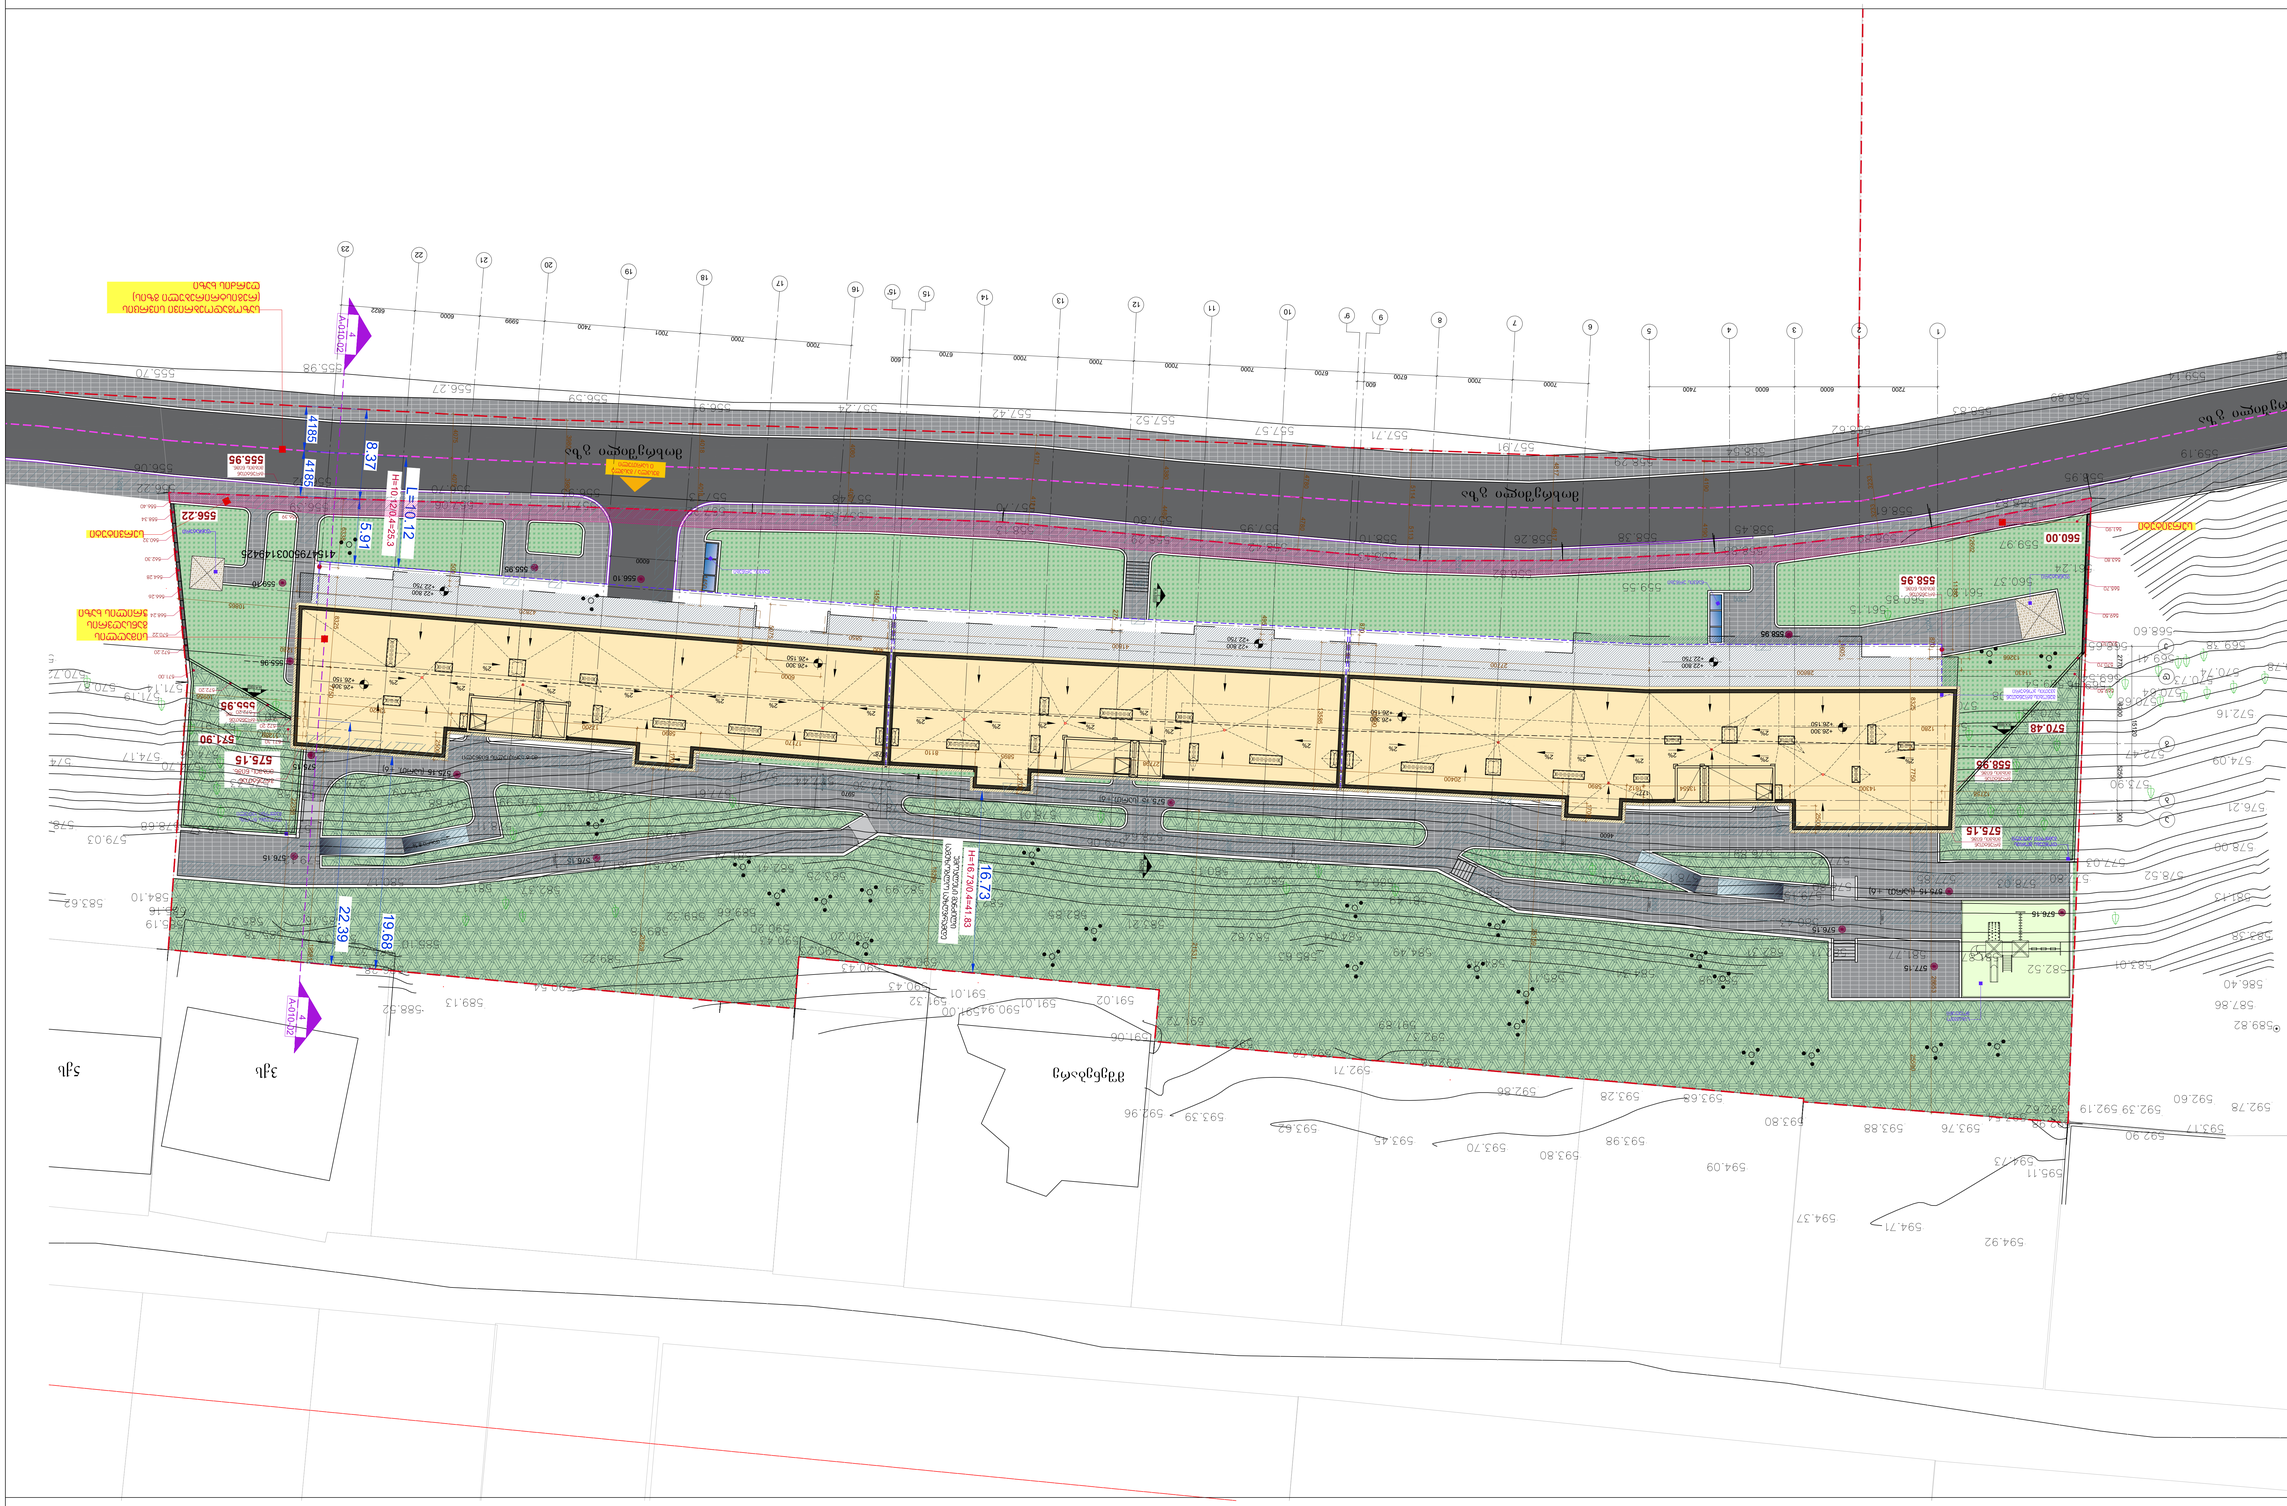

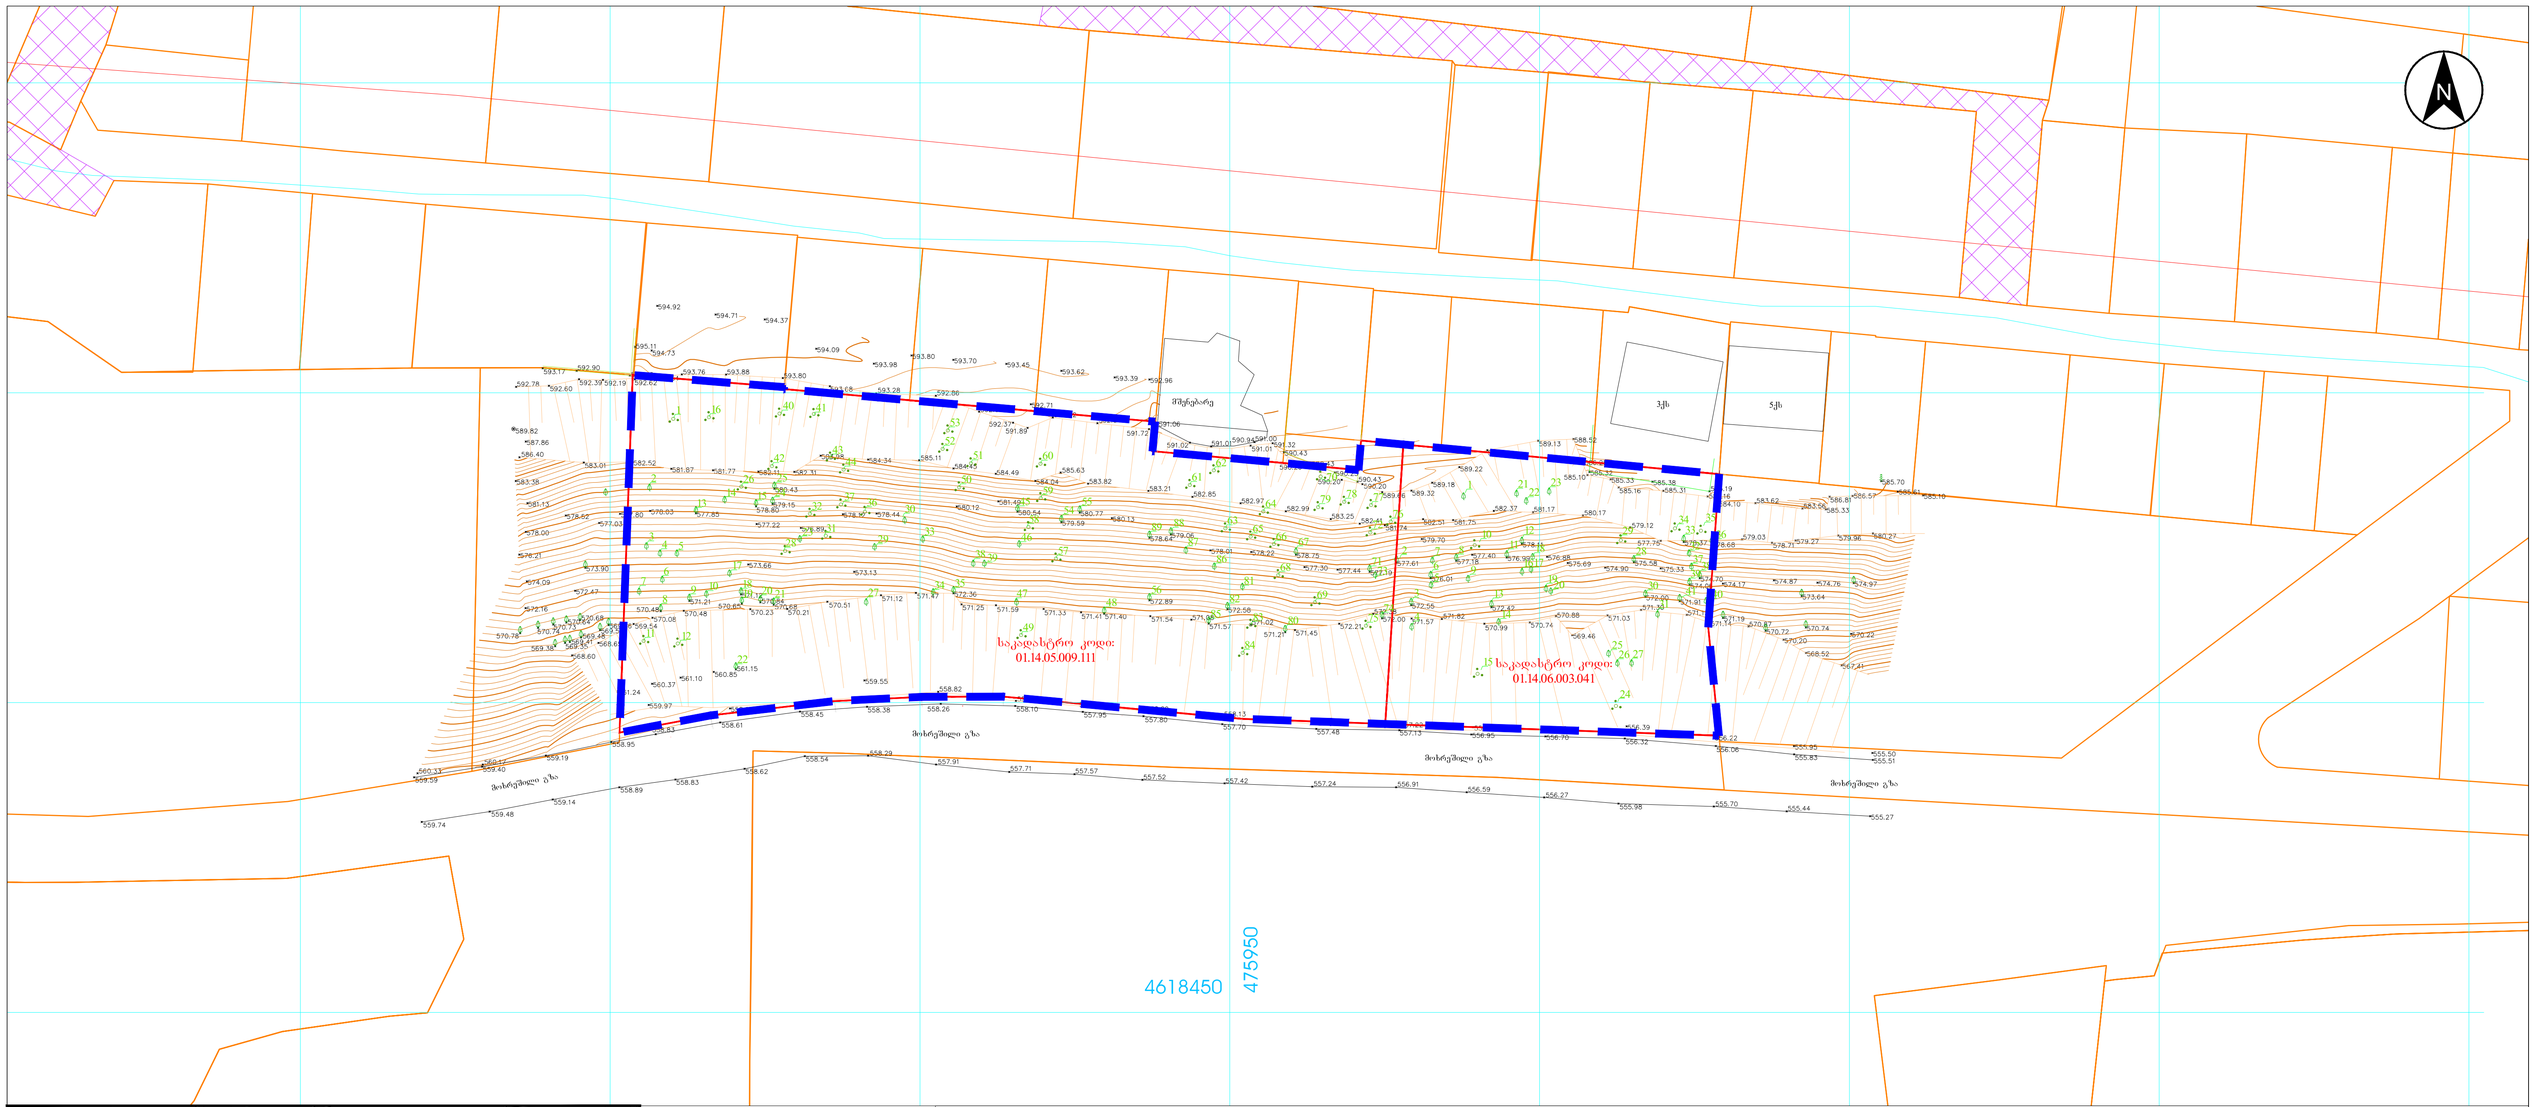


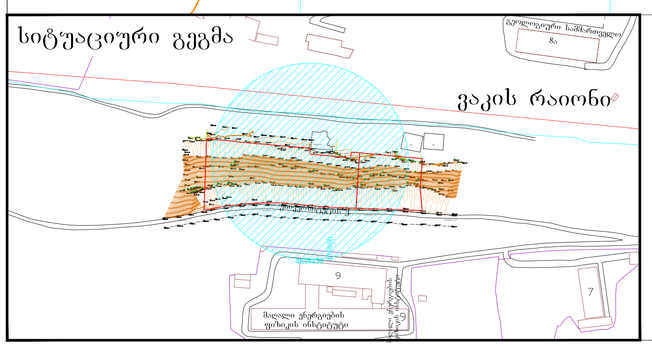


| პირობითი აღნიშვნები | შენიშვნა: მიწის სამუშაოები შეათანხმეთ კომუნიკაციის წარმომადგენლებთან | | | პროექცია UTM 38N<br>საკოორდინატო სისტემა WGS 84 | შპს „პრივატექსერვისი" Ltd "PRIVATTEKSERVISI"<br>ქ. თბილისი, დიდუბის ბაღის ტერიტორია, ოფის ცენტრი, ოთახი №15<br>მობ: +995 514-44-11-41.<br>E-mail: zviadiw@gmail.com | | |
|---|---|---|---|---|---|---|---|
| მიწისქვეშა კომუნიკაციები | ნაკვეთის საზღვარი | ბუჩქი | ცოცხალი ღობე | ღობე | დირექტორი | | ზ. წიკლაური |
| კანალიზაცია | შენობა | გაზონი | ხეების რიგი | ბორდიური | კომპ. უზრუნველყოფა | | ზ. წიკლაური |
| დენის კაბელი | არკა | სამეთვალყურეო ჭები | ტრანსფორმატორი | ბეტონი | აზომა | | ლ. ჩიტაიშვილი |
| გაზის მილი | ფარდული | ძეგლი | რადიო ან ტელე ანძა | კბდელი | მისამართი | ქ. თბილისი,ვაკის რაიონი,<br>საკადასტრო კოდები: 01.14.05.009.111<br>და 01.14.06.003.041 | |
| წყლის მილი | კიბე | შადრევანი | ლამპიონები | საყრდენი კბდელი | ფართობი: 0000 კვ.მ. | მაშტაბი 1:500 | 07.07.2020 |
| კავშირგაბმულობა | ფოთლოვანი ხე | ონკანი | ელექტრო ბოძი | ბილიკი | | | |
| | წიწვოვანი ხე | წყარო ან ჭა | რკინიგზა | გზის კონტური | | | |
| | ხეხილის ხე | ბენზინგასამართი სადგური | იზოჰიფსი | ფლატე | | | |
| | პალმა | მაღალი ძაბვის გადამცემი | მთავარი იზოჰიფსი | წყლის კონტური | | | |